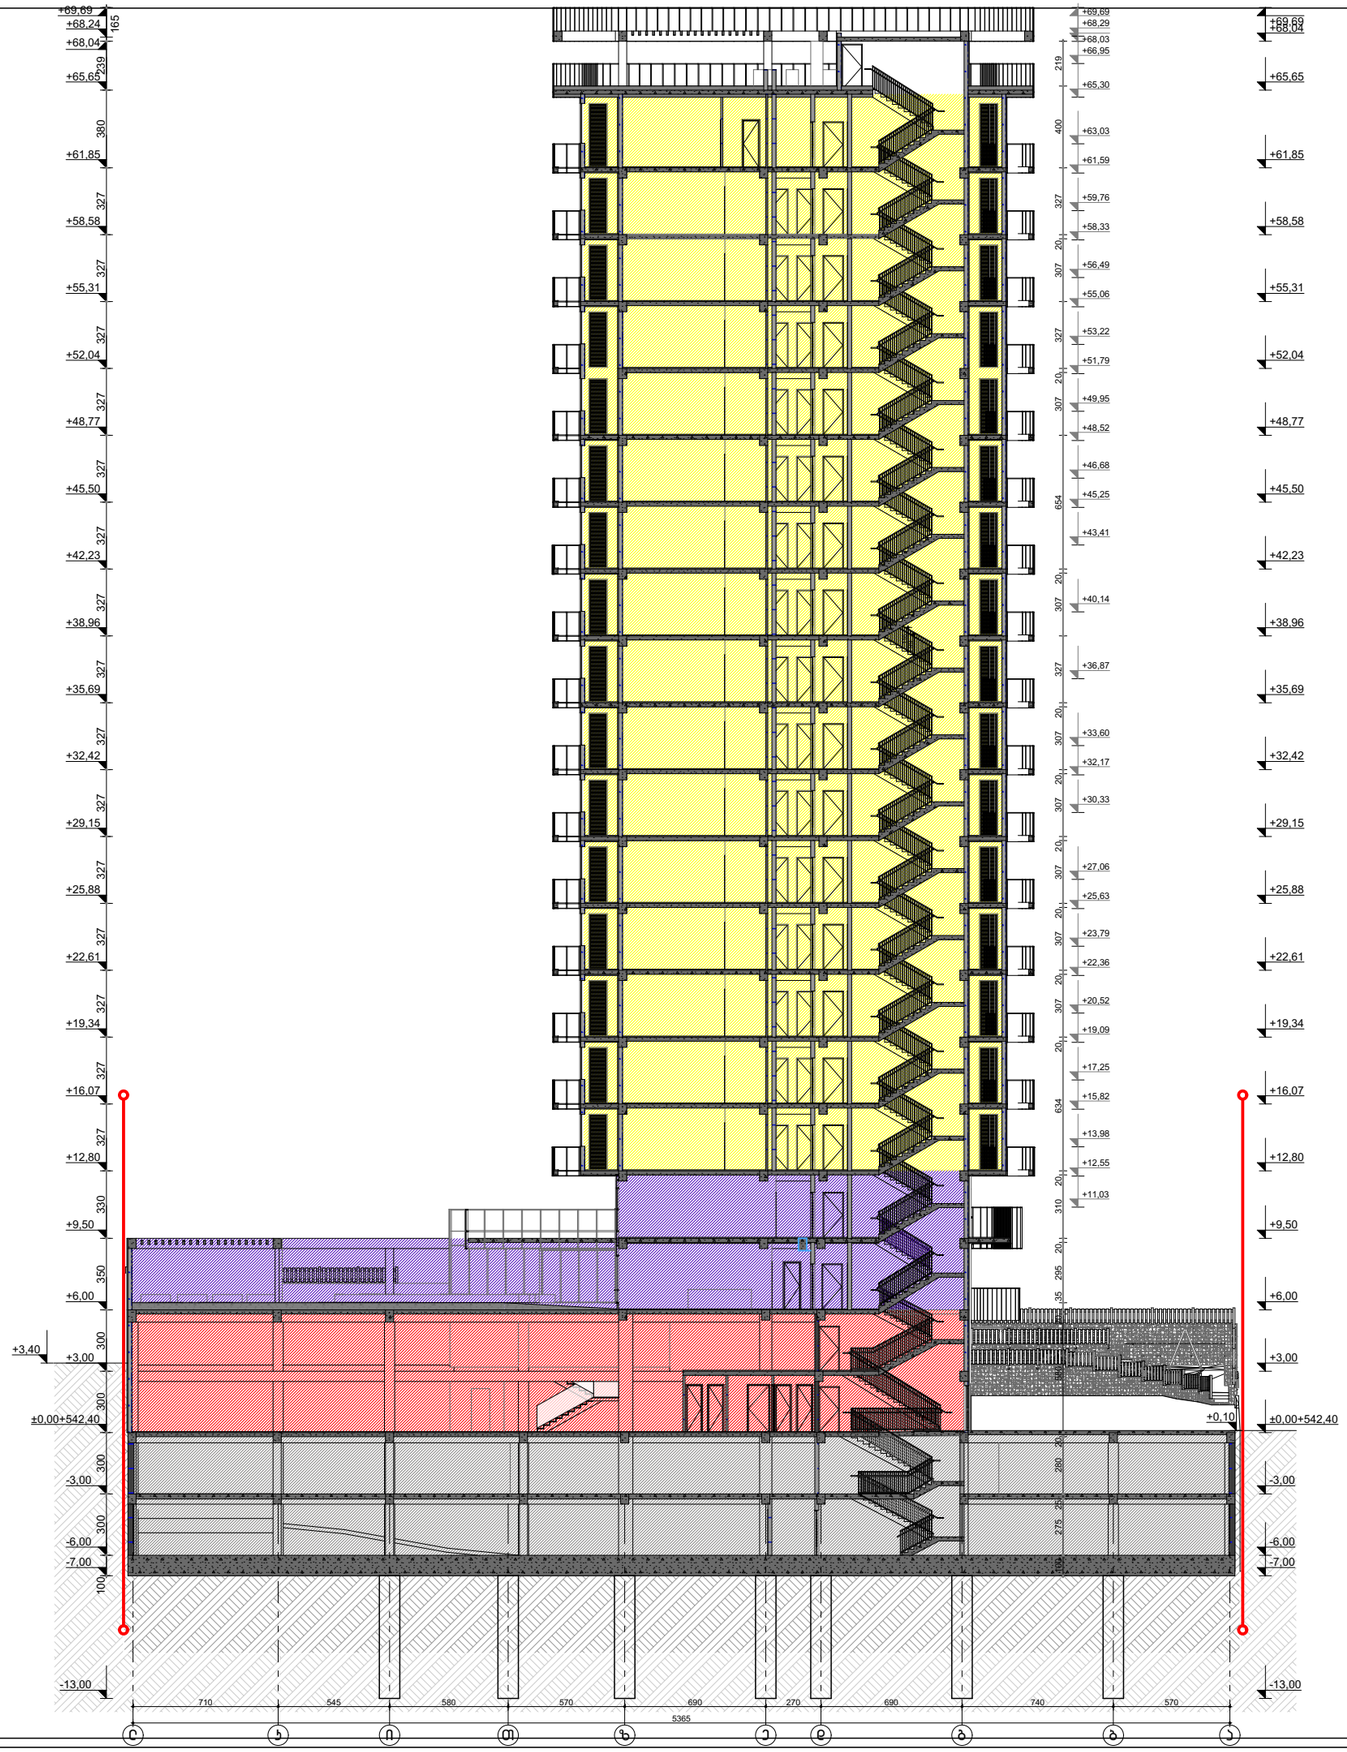

GSPublisherVersion 0.0.100.10

x

.xxx

x

.xxx

იატაკის მოპირკეთებული ზედაპირის ნიშნული

იატაკის საპროექტო ნიშნული

დაკავებულობის დატვირთვა

დაკავებულობის ჯგუფი

/ქვეჯგუფი

ოთახის

/სივრცის ფართობი

ოთახის

/სივრცის ნომერი

ოთახის

/სივრცის დასახელება

1

:300

A

.02

.

1 07

.08

.2020

ქ. თბილისი

. უნივერსიტეტის ქუჩა

. 01

. 14

.06

.006

. 102

t

.

e

.

m

.

დაკავებულობა

ჭრილის ხაზი

ავტოსაშხეფი

კვამლზე მორეაგირე მაუწყებელი

კვამლის აღმომჩენი

/სახანძრო სიგნალიზაცია

სახანძრო ჰიდრანტი

გასასვლელის საავარიო განათება

ხელით სამართავი განგაშის კოლოფი

სახანძრო მილდგარი

ხელის ცეცხლმაქრი

გასასვლელი

კედლის ხანძარმედეგობის ხარისხი 2 საათი

კედლის ხანძარმედეგობის ხარისხი 1 საათი

მისაწვდომი სვლა

-გეზი

გასასვლელამდე სავალი მანძილი

დამხმარე ჯგუფი

სასაწყობე ჯგუფი

საქმიანი ჯგუფი

სავაჭრო ჯგუფი

საცხოვრებელი ჯგუფი

XX XX

m

2

XX
d

. d - XX

XXX

არქიტექტურული ნაწილი / სტადია - პროექტი

ფურცელი თბილისი

ავტორი

რ. ებრალიძე

მასშტაბი

S

.

p

.s

"arqikolegiumi

"

საკადასტრო საზღვარი

ავტორი

თ. მურვანიძე

ფორმატი

A

3

ა. მურვანიძე

ჭრილი

"

1

-

1

"

მთ. არქიტექტორი

მრავალფუნქციური შენობა

პირობითი აღნიშვნები

სასმელი წყლის დისპენსერი

ცეცხლის აღმომჩენი

ავტორი

თ. ქსოვრელი

l

k

i

T

z

e

d

g

b

a

5365

710 545 580 570 690 270 690 740 570

- 13,00

-7,00

-6,00

-3,00

±0,00+542,40

+3,00

+6,00

+9,50

+12,80

+16,07

+19,34

+22,61

+25,88

+29,15

+32,42

+35,69

+38,96

+42,23

+45,50

+48,77

+52,04

+55,31

+58,58

+61,85

+65,65

+68,04 +69,69

- 13,00

-7,00

-6,00

-3,00

±0,00+542,40

+3,00

+6,00

+9,50

+12,80

+16,07

+19,34

+22,61

+25,88

+29,15

+32,42

+35,69

+38,96

+42,23

+45,50

+48,77

+52,04

+55,31

+58,58

+61,85

+65,65

+68,04

+68,24

+69,69

116

99

100 275 25 280 20 580 20 35 295 20 310 20 634 20 307 20 307 20 307 20 307 20 307 20 327 307 20 654 307 20 327 307 20 327 400 219

+11,03

+12,55

+13,98

+15,82

+17,25

+19,09

+20,52

+22,36

+23,79

+25,63

+27,06

+30,33

+32,17

+33,60

+36,87

+40,14

+43,41

+45,25

+46,68

+48,52

+49,95

+51,79

+53,22

+55,06

+56,49

+58,33

+59,76

+61,59

+63,03

+65,30

+66,95

+68,03

+68,29

+69,69

100 300 300 300 300 350 330 327 327 327 327 327 327 327 327 327 327 327 327 327 327 327 380 239

165

+0,10

+3,40

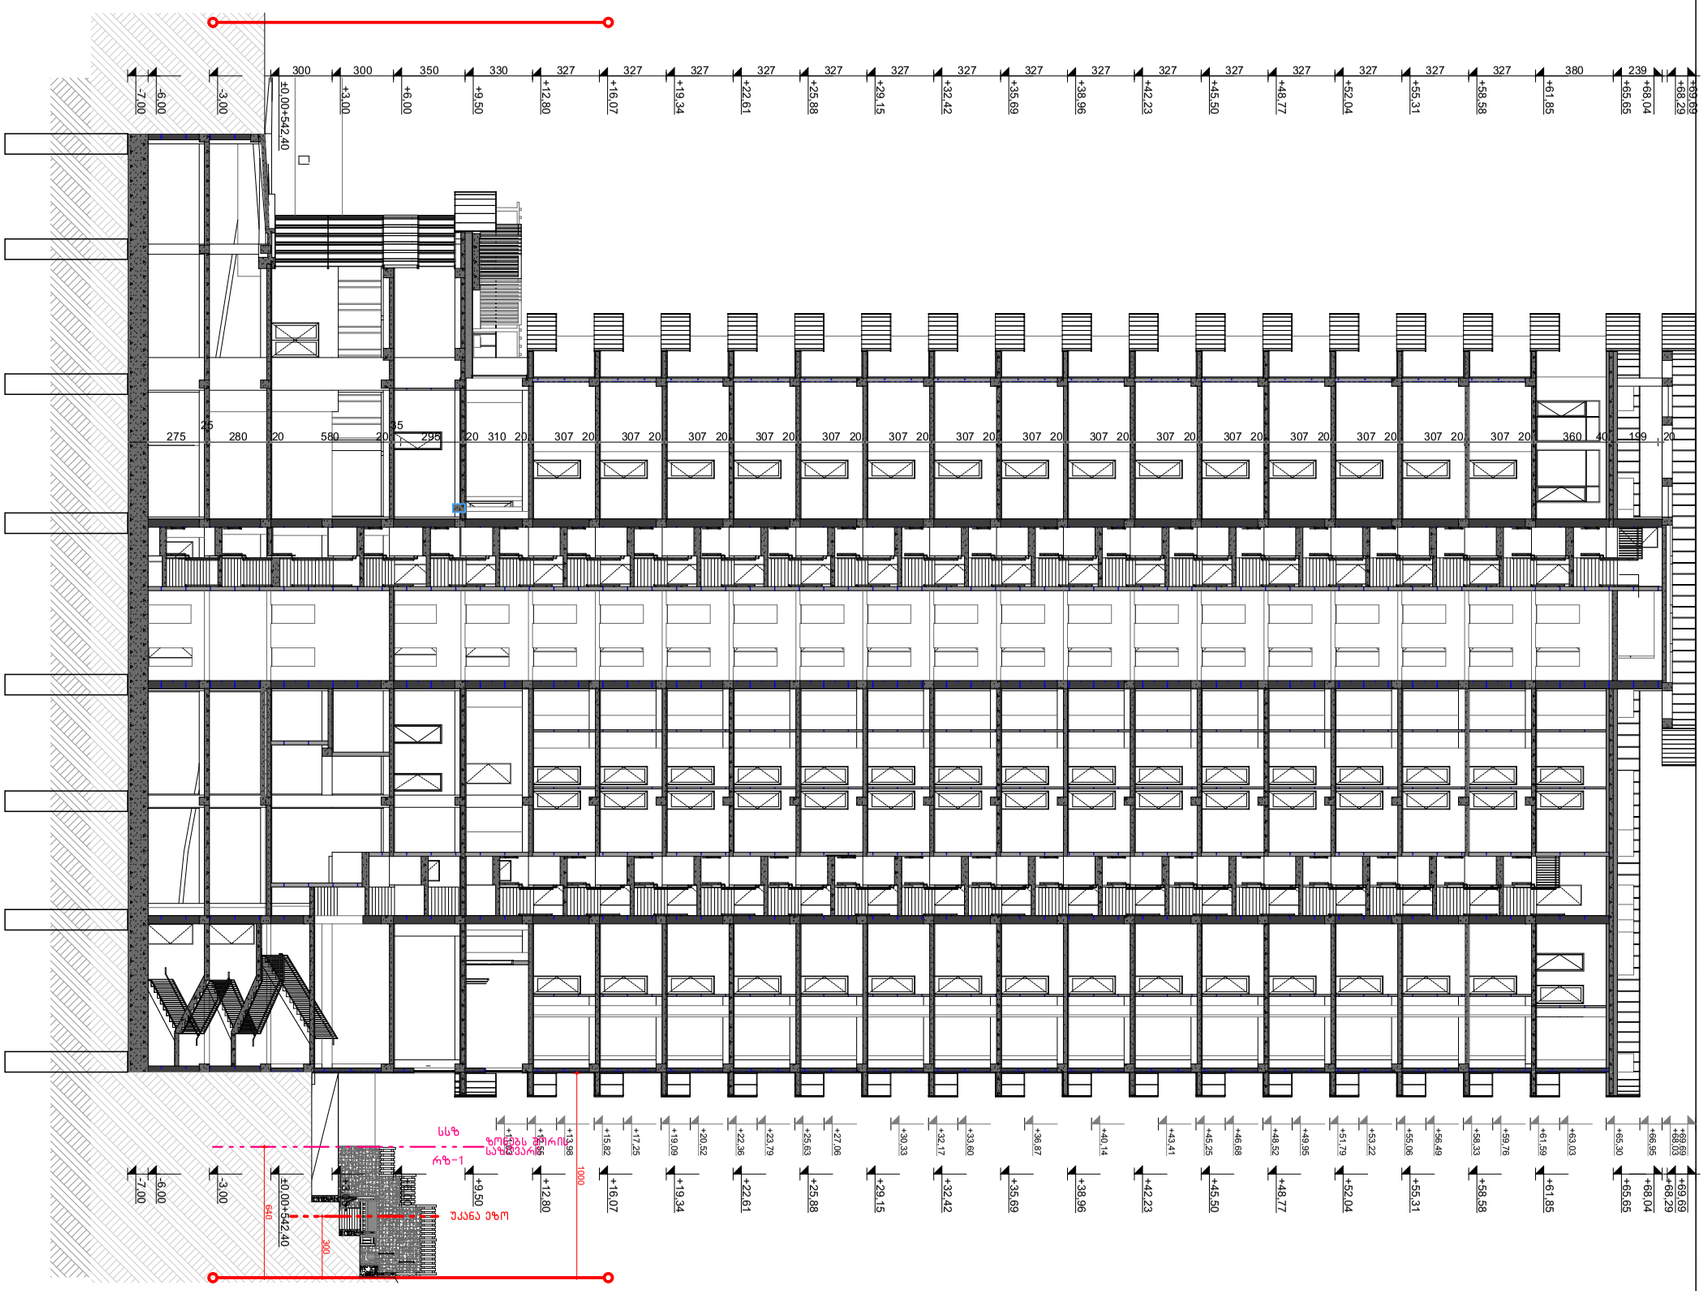

GSPublisherVersion 0.0.100.10

x

.xxx

x

.xxx

იატაკის მოპირკეთებული ზედაპირის ნიშნული

იატაკის საპროექტო ნიშნული

დაკავებულობის დატვირთვა

დაკავებულობის ჯგუფი

/ქვეჯგუფი

ოთახის

/სივრცის ფართობი

ოთახის

/სივრცის ნომერი

ოთახის

/სივრცის დასახელება

1

:300

A

.02

.

2 07

.08

.2020

ქ. თბილისი

. უნივერსიტეტის ქუჩა

. 01

. 14

.06

.006

. 102

t

.

e

.

m

.

დაკავებულობა

ჭრილის ხაზი

ავტოსაშხეფი

კვამლზე მორეაგირე მაუწყებელი

კვამლის აღმომჩენი

/სახანძრო სიგნალიზაცია

სახანძრო ჰიდრანტი

გასასვლელის საავარიო განათება

ხელით სამართავი განგაშის კოლოფი

სახანძრო მილდგარი

ხელის ცეცხლმაქრი

გასასვლელი

კედლის ხანძარმედეგობის ხარისხი 2 საათი

კედლის ხანძარმედეგობის ხარისხი 1 საათი

მისაწვდომი სვლა

-გეზი

გასასვლელამდე სავალი მანძილი

დამხმარე ჯგუფი

სასაწყობე ჯგუფი

საქმიანი ჯგუფი

სავაჭრო ჯგუფი

საცხოვრებელი ჯგუფი

XX XX

m

2

XX
d

. d - XX

XXX

არქიტექტურული ნაწილი / სტადია - პროექტი

ფურცელი თბილისი

ავტორი

რ. ებრალიძე

მასშტაბი

S

.

p

.s

"arqikolegiumi

"

საკადასტრო საზღვარი

ავტორი

თ. მურვანიძე

ფორმატი

A

3

ა. მურვანიძე

ჭრილი

"

2

-

2

"

მთ. არქიტექტორი

მრავალფუნქციური შენობა

პირობითი აღნიშვნები

სასმელი წყლის დისპენსერი

ცეცხლის აღმომჩენი

ავტორი

თ. ქსოვრელი

1000

100 275

25

280 20 580 20

35

295 20 310 20 307 20 307 20 307 20 307 20 307 20 307 20 307 20 307 20 307 20 307 20 307 20 307 20 307 20 307 20 307 20 360 40 199 20

100 300 300 300 300 350 330 327 327 327 327 327 327 327 327 327 327 327 327 327 327 327 380 239

+11,03

+12,55

+13,98

+15,82

+17,25

+19,09

+20,52

+22,36

+23,79

+25,63

+27,06

+30,33

+32,17

+33,60

+36,87

+40,14

+43,41

+45,25

+46,68

+48,52

+49,95

+51,79

+53,22

+55,06

+56,49

+58,33

+59,76

+61,59

+63,03

+65,30

+66,95

+68,03

+69,69ზონებს შორის საზღვარი სსზ

rz-1

უკანა ეზო

300

640

-7,00

-6,00

-3,00

±0,00+542,40

+3,00

+6,00

+9,50

+12,80

+16,07

+19,34

+22,61

+25,88

+29,15

+32,42

+35,69

+38,96

+42,23

+45,50

+48,77

+52,04

+55,31

+58,58

+61,85

+65,65

+68,04

+68,29

+69,69

-7,00

-6,00

-3,00

±0,00+542,40

+3,00

+6,00

+9,50

+12,80

+16,07

+19,34

+22,61

+25,88

+29,15

+32,42

+35,69

+38,96

+42,23

+45,50

+48,77

+52,04

+55,31

+58,58

+61,85

+65,65

+68,04

+68,29

+69,69