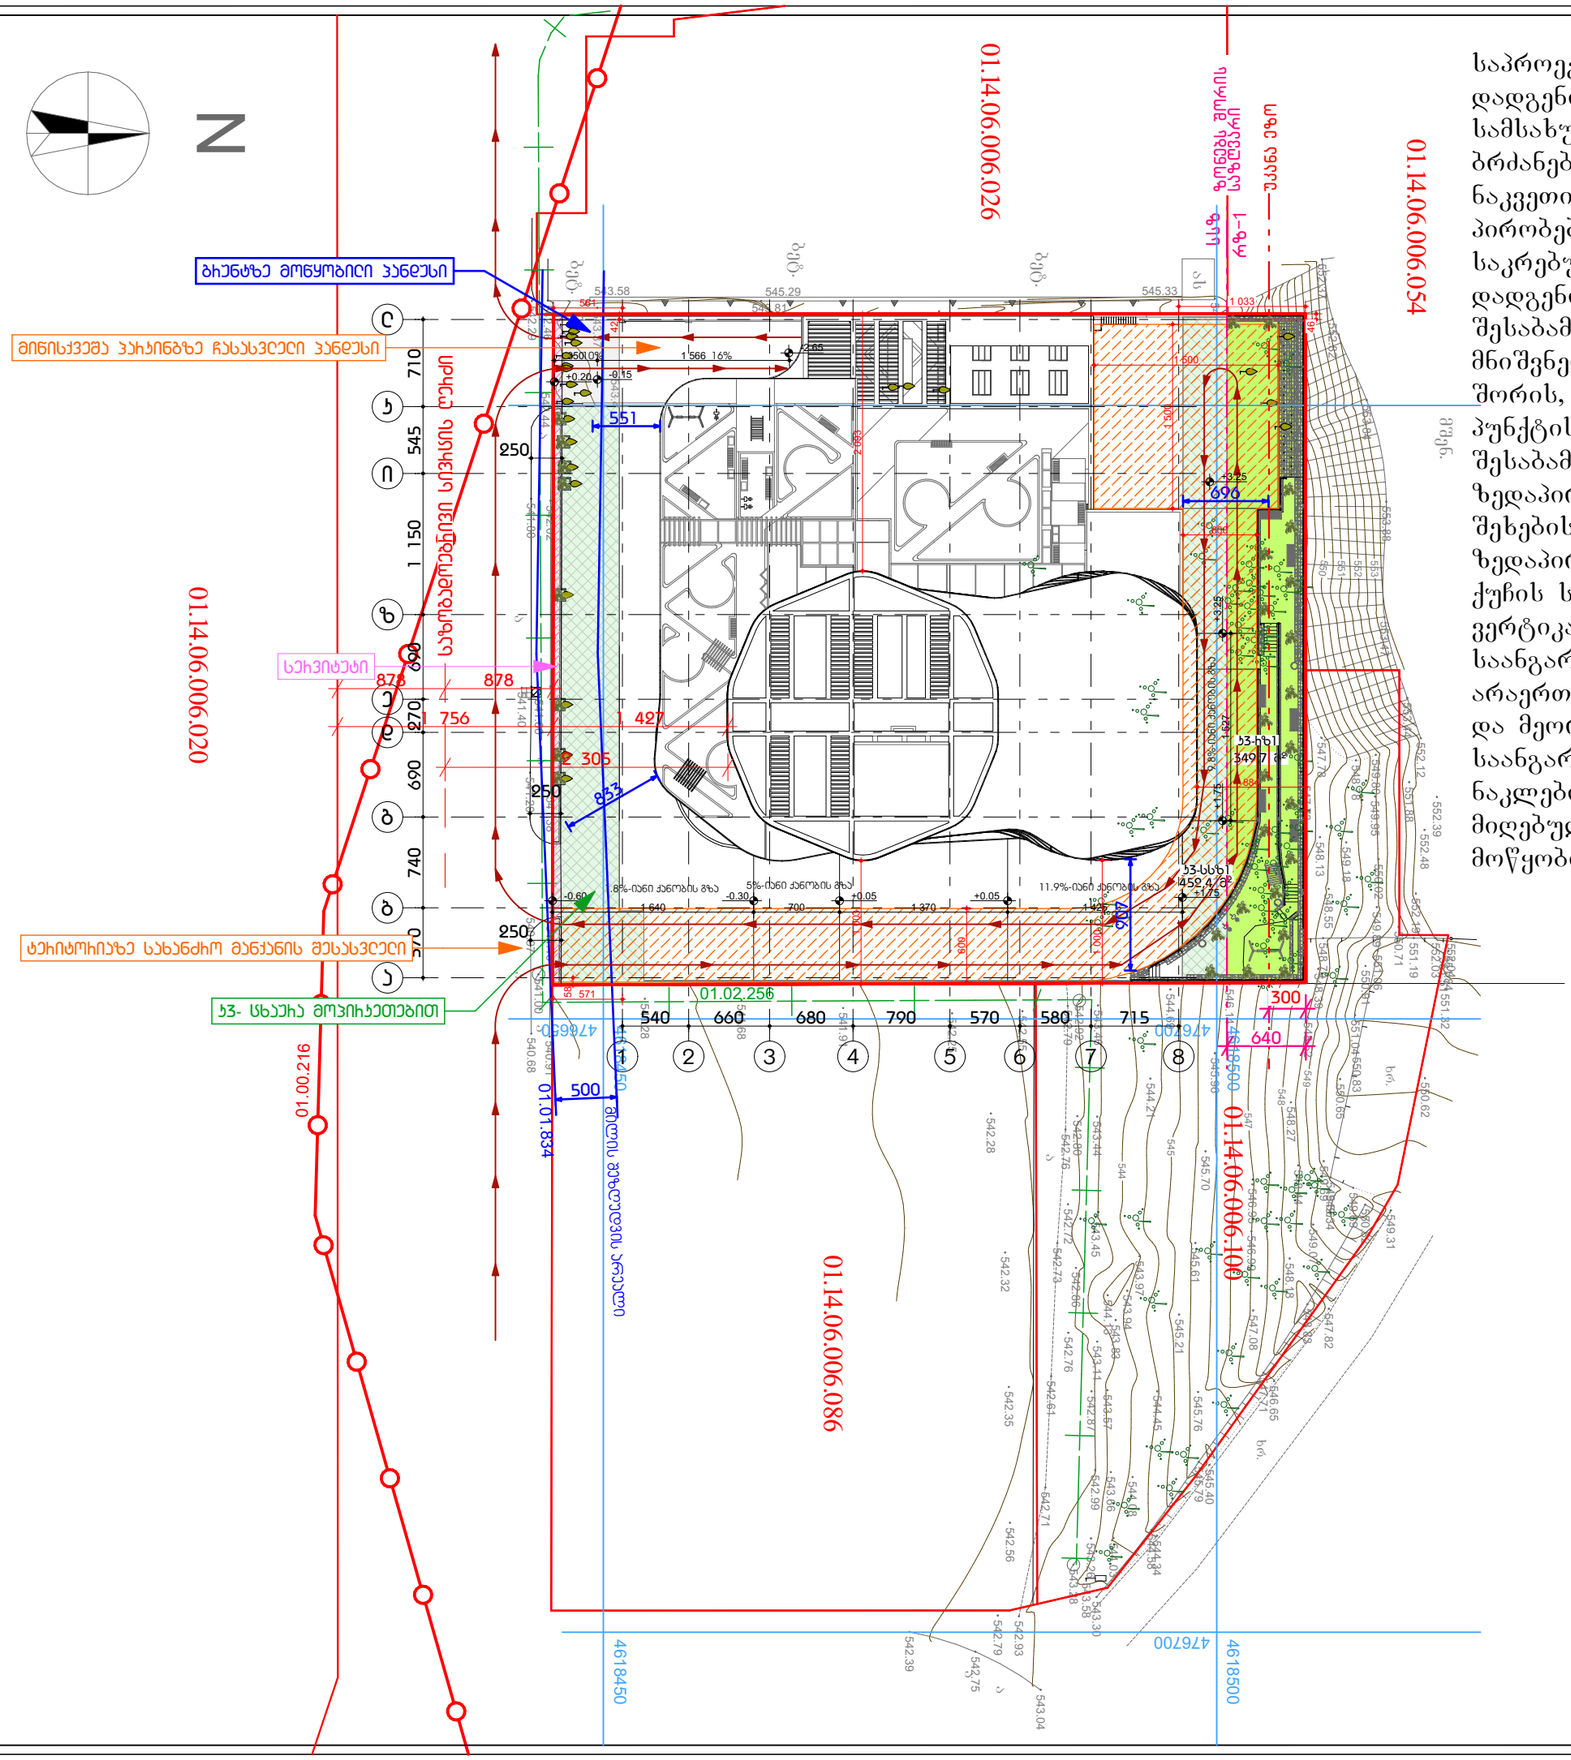
N
01.14.06.006.026
01.14.06.006.054
01.14.06.006.020
01.00.216
01.01.834
01.14.06.006.086
01.14.06.006.100
01.02.256
ბრძანებით დამტკიცებული, მიწის ნაკვეთის საამშენებლოდ გამოყენების პირობების და ქ. თბილისის საკრებულოს 24.05.2016 წ.კის № 14-39 დადგენილების 31-ე მუხლის შესაბამისად, კერძოდ: „ ”-ის მნიშვნელობა ათვლილია „2-3“ ღერძებს შორის, 31-ე მუხლის , მე-5 პუნქტის „ა“-„გ“ ქვეპუნქტების შესაბამისად, ანუ შენობის საანგარიშო ზედაპირის გრუნტის ზედაპირთან შეხების ხაზიდან (და არა საანგარიშო ზედაპირის უახლოესი წერტილიდან), ქუჩის სიგანის ნახევრის წარმოსახვით ვერტიკალურ სიბრტყემდე, ვინაიდან, საანგარიშო ზედაპირის არაერთგვაროვანი სიბრტყე პირველ და მეორე სართულების ნაწილი საანგარიშო ზედაპირის ნახევარზე ნაკლებია და საანგარიშო ზედაპირად მიღებულია 3-19 სართულებზე მოწყობილი აივნის სიბრტყე.

H=23.1/0.35=66.0

საპროექტო შენობის სიმაღლე დადგენილია, არქიტექტურის სამსახურის 21.02. 2020 წლის №4869783 ბრძანებით დამტკიცებული, მიწის ნაკვეთის საამშენებლოდ გამოყენების პირობების და ქ. თბილისის საკრებულოს 24.05.2016 წ.კის № 14-39 დადგენილების 31-ე მუხლის შესაბამისად, კერძოდ: „ ”-ის მნიშვნელობა ათვლილია „2-3“ ღერძებს შორის, 31-ე მუხლის , მე-5 პუნქტის „ა“-„გ“ ქვეპუნქტების შესაბამისად, ანუ შენობის საანგარიშო ზედაპირის გრუნტის ზედაპირთან შეხების ხაზიდან (და არა საანგარიშო ზედაპირის უახლოესი წერტილიდან), ქუჩის სიგანის ნახევრის წარმოსახვით ვერტიკალურ სიბრტყემდე, ვინაიდან, საანგარიშო ზედაპირის არაერთგვაროვანი სიბრტყე პირველ და მეორე სართულების ნაწილი საანგარიშო ზედაპირის ნახევარზე ნაკლებია და საანგარიშო ზედაპირად მიღებულია 3-19 სართულებზე მოწყობილი აივნის სიბრტყე.

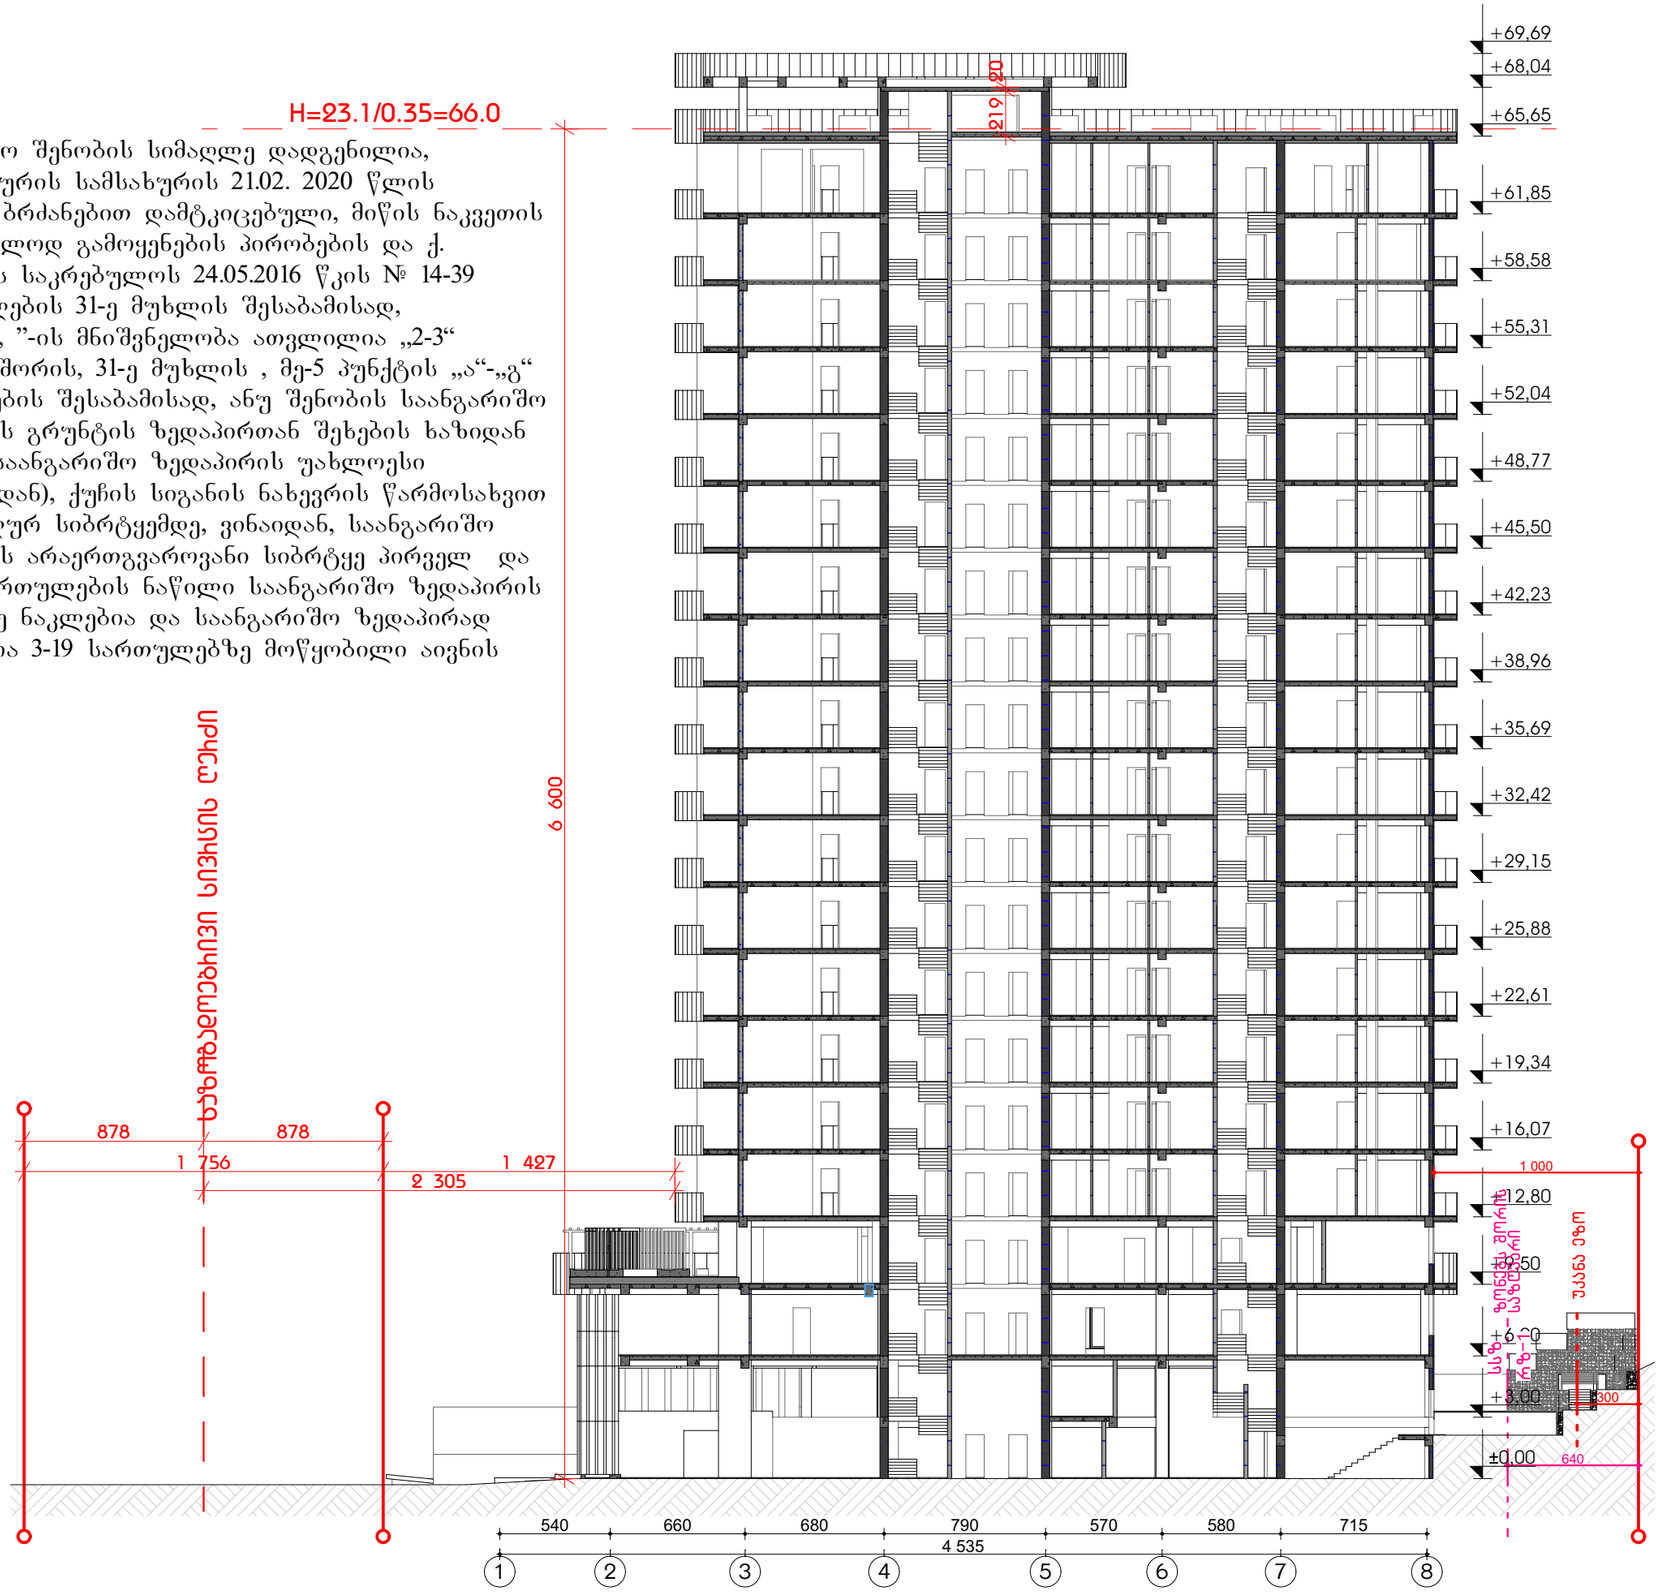

ფორმატი A3

პირობითი აღნიშვნები

- საკადასტრო საზღვარი
- სასხვრეპელი ჯგუფი
- სავაჭრო ჯგუფი
- საქმიანი ჯგუფი
- სასაწყობე ჯგუფი
- დამხმარე ჯგუფი
- გასასვლელამდე სავალი მანძილი
- მისავლომი სვლა-გეზი
- კედლის ხანძარმედეგობის ხარისხი 1 საათი
- კედლის ხანძარმედეგობის ხარისხი 2 საათი
- გასასვლელი
- ხელის ცეცხლმაქრი
- სახანძრო მილდგარი
- ხელით სამართავი განგაშის კოლოფი
- გასასვლელის საევარიო განათება
- სახანძრო კიდრანტი
- კვამლის აღმომჩენი/სახანძრო სიგნალიზაცია
- კვამლზე მორეაგირე მაუწყებელი
- ავტომატიზაცია
- ცეცხლის აღმომჩენი
- სასმელი წყლის დისპენსერი
- ჭრილის ხაზი
- ღიობის მოსარკინებელი ზედაპირის ნიშნული
- ღიობის საპროექტო ნიშნული
- ღიობისპირების ფასადები
- ღიობისპირების ფარდები
- ღიობისპირის ნომერი
- დაცვებულების ჯგუფისკვეთები
- დაცვებულების ფარგივრება

დაკავებელობა

შენიშვნა

მ.პ.ს "არქიკოლეგიუმი"

მიკვანტენტიური შენობა

ქ. თბილისი. უნივერსიტეტის ქუჩა. 01.14.06.006.102

არქიტექტორული ნაწილი / სტადია - პროექტი

მაქსიმალური სიმაღლის განსაზღვრის სქემა

მთ. არქიტექტორი	თ. მეჩვენიძე	
ავტორი	ა. მეჩვენიძე	
ავტორი	ი. ებრალიძე	
ავტორი	თ. ჯოფხელი	

მასშტაბი	ფურცელი	თარიღი
1:300	A.03.2	13.07.2020

საკანონმდებლო მ.პ.ს."არქიკოლეგიუმი"
GEORGIA "ARCHICOLLEGIUM" LTD
405004043