



studio M

შ.პ.ს. „სტუდია მ"
ს.კ. 404943567


## ექსპლიკაცია

- საკადასტრო საზღვარი
- ღერძის აღნიშვნა
- ±0,00 არქიტექტურული ნიშნული გეგმაზე
- ±0,00 ნიშნული ფასადზე, ჭრილზე
- გაძლიერებული რკინა-ბეტონის სტრუქტურული ელემენტი
- ცემენტის სამშენებლო ბლოკი
- შახტის აღნიშვნა

შენიშვნები:

1. საპროექტო შენობის ნოლი შეესაბამება აბსოლიტურ +480.00 ნიშნულს


დამკვეთი: შ.პ.ს. „ლუჯა"
ს.კ. 400192652


პროექტის დასახელება:

მარჯ ბრონშტეინის ქუჩის I ჩიხი №4,
ნაკვეთი № 01.11.13.002.166
მრავალფუნქციური შენობის პროექტი


არქიტექტორი:
გიორგი ჯოხტაძე
ეკატერინე აბაკელია

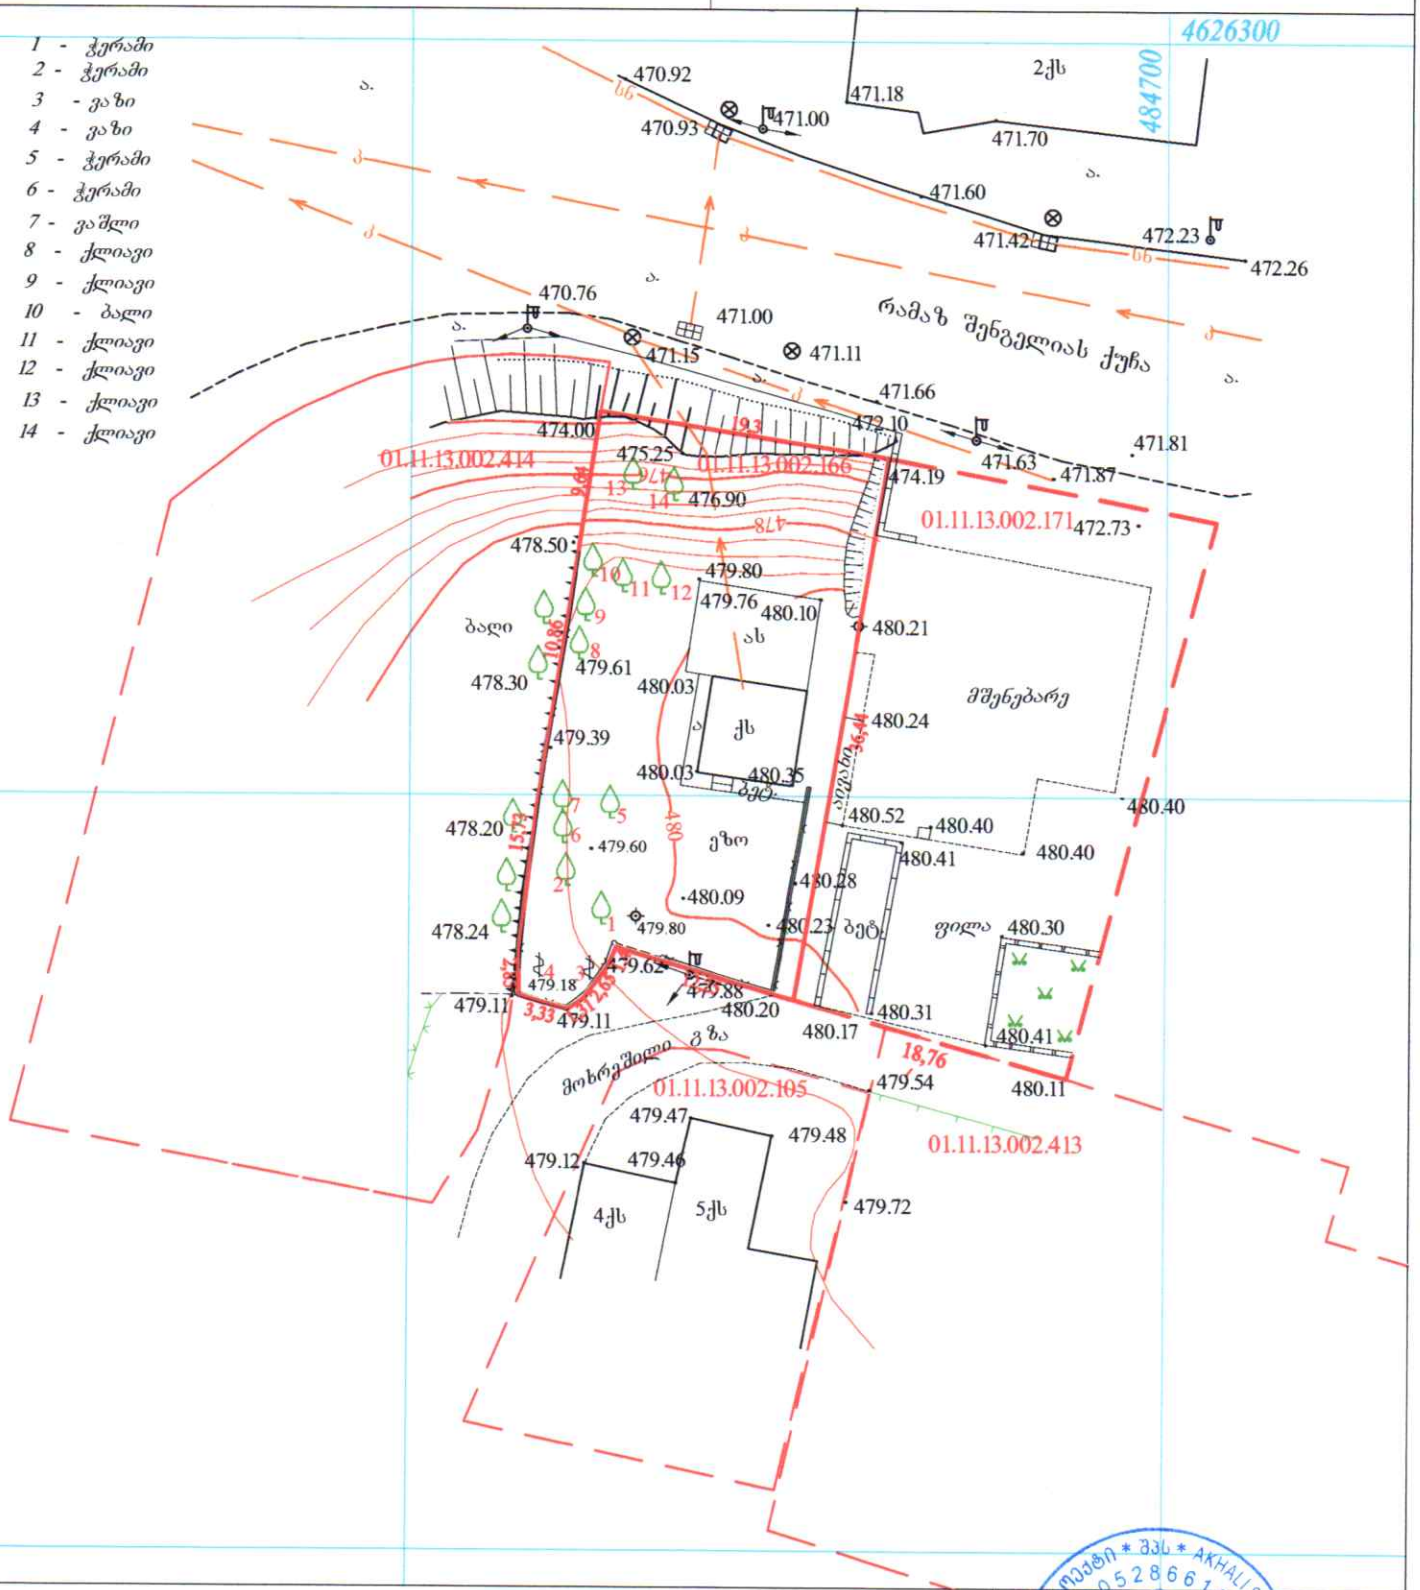

სტადია: მუშა პროექტი

ფურცელი: **A3**

მასშტაბი: **1:500**

გენგეგმა

ქ.თბილისი, მარკ ბრონშტეინის ქ. 1 ჩიხი №4
მიწის ნაკვეთის ფართობი 697 კვ.მ.
მიწის ნაკვეთის საკადასტრო კოდი 01.11.13.002.166
მასშტაბი 1:500 h=0.5m.




## პირობითი აღნიშვნები

| | | | | | |
|---|---|---|---|---|---|
| მიწისქვეშა კომუნიკაციები | ნაკვეთის საზღვარი | ბუჩქი | ცოცხალი ღობე | ღობე | |
| კანალიზაცია | შენობა | გაზონი | ხეების რიგი | ბორდიური | |
| ელ. კაბელი | არკა | სამეთვალყურეო ჭები | ტრანსფორმატორი | ბეტონი | |
| გაზის მილი | ფარდული | ძეგლი | რადიო ან ტელე ანძა | კედელი | |
| წყლის მილი | კიბე | შადრევანი | ლამპიონები | საყრდენი კედელი | |
| კავშირგაბმულობა | ფოთლოვანი ხე | ონკანი | ელექტრო ბოძი | ბილიკი | |
| | წიწვოვანი ხე | წყარო ან ჭა | რკინიგზა | გზის კონტური | |
| | ხეხილის ხე | ბენზინგასამართი სადგური | იზოპიფსი | ფლატე | |
| | პალმა | | | წყლის კონტური | |

შპს კახალი სამშენებლო პროექტი
აბაშიძის ბაღი/ვაჟიანის ქ. №34
ტელ.: (995 32) 52 26 email:sqmp_project@dsl.ge

| | | |
|---|---|---|
| დირექტორი | | ბ. შირიანაშვილი |
| ტოპოგრაფი | | ნ.ცერცვაძე |
| ტოპოგრაფი | | რ.შავაძე |
| შემსრულებელი | | ჯ.პაქსაშვილი |
| მისამართი | ქ.თბილისი, მარკ ბრონშტეინის ქ. 1 ჩიხი №4 | |
| დაკვეთა: | მასშტაბი 1:500 | 17.05.2019წ |