# ფასადი 1-4 ღერძებს შორის

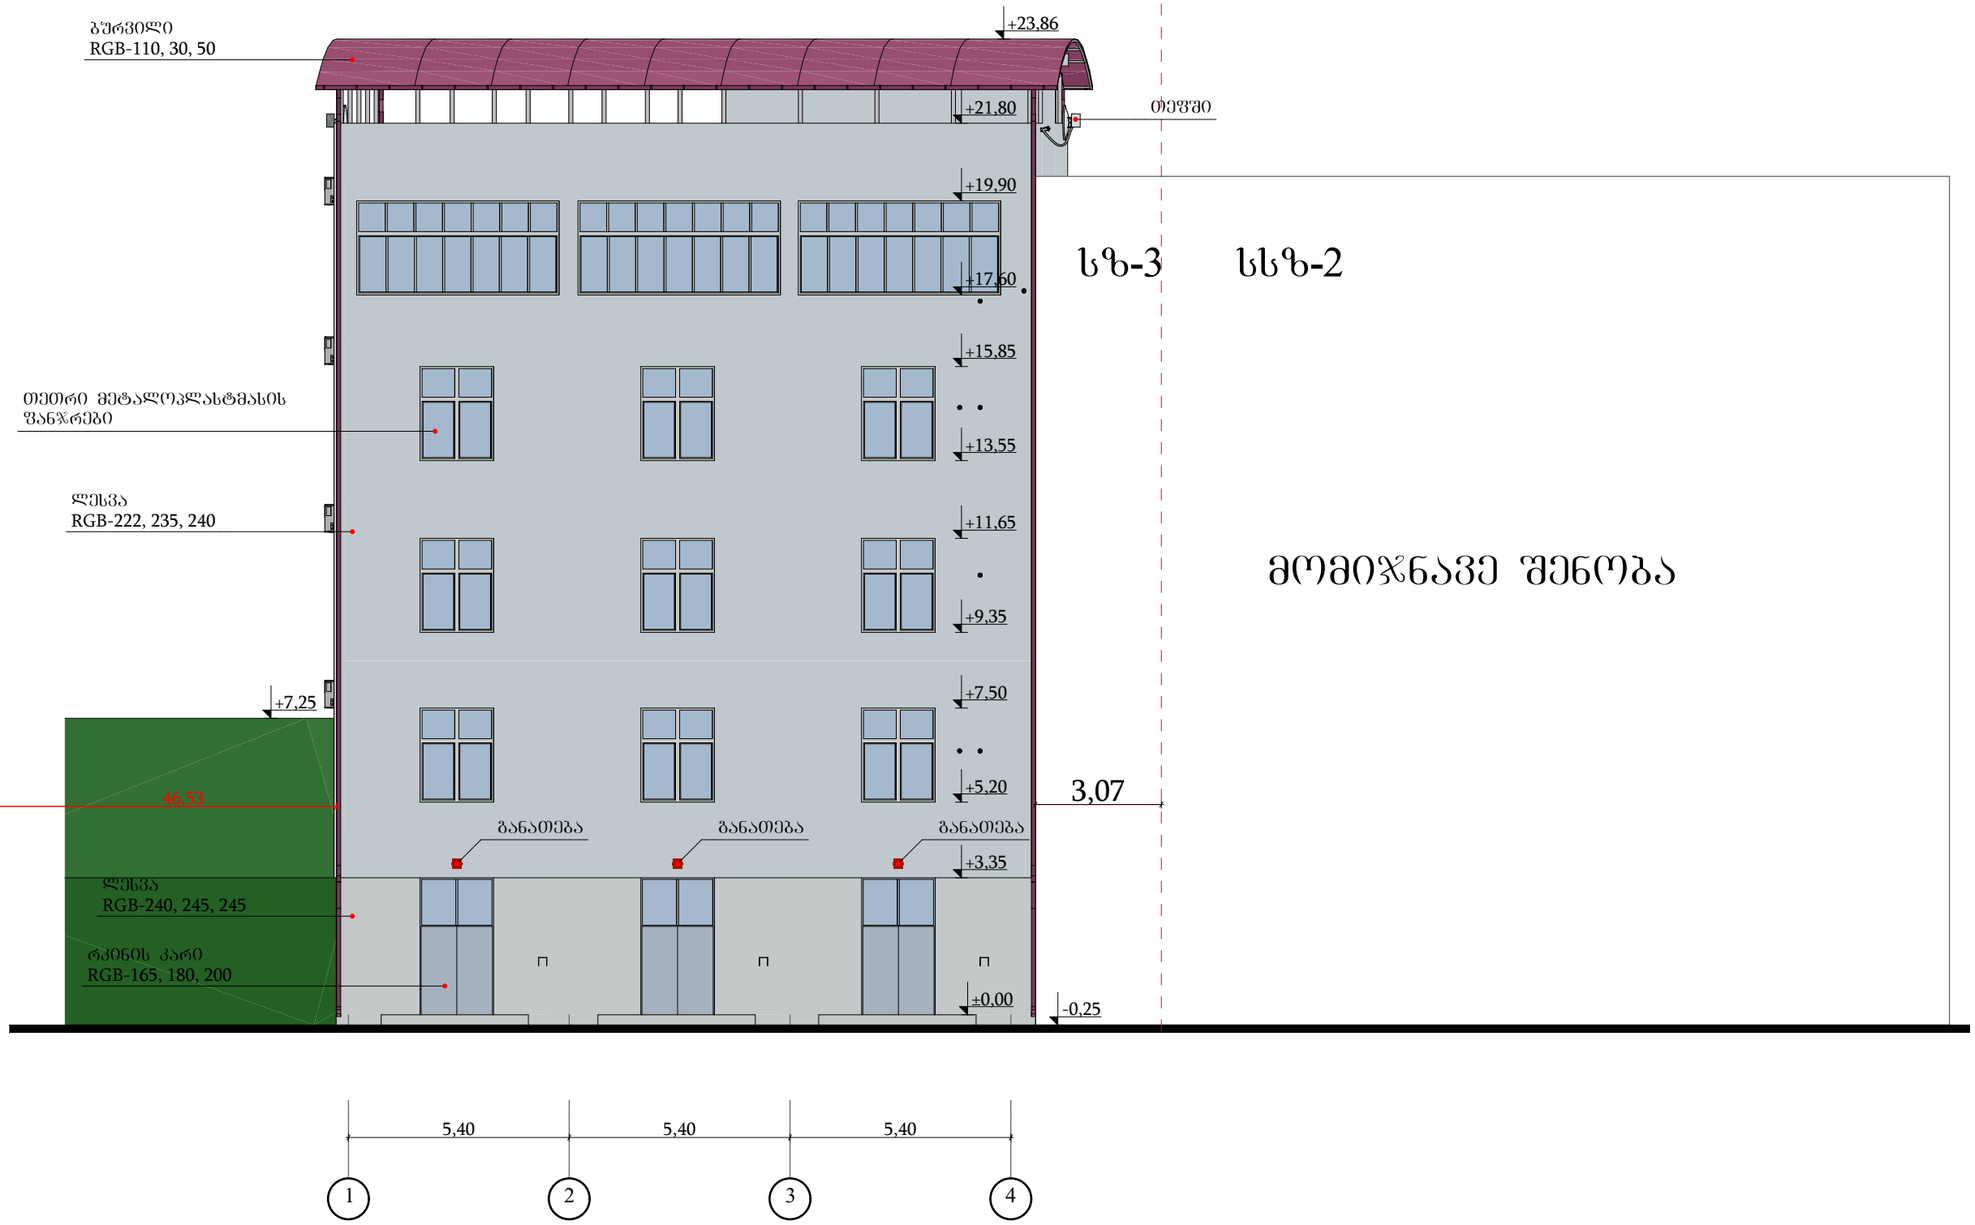


| | | | |
|---|---|---|---|
| MT-Studio<br>საქართველო, ქ. თბილისი, გ.შარტავას ქ. №14ა. ს/კ 400046197 mt.studio@bk.ru | | | მისამართი: ქალაქი თბილისი, კახეთის გზატკეცილი №3<br>მიწის საკადასტრო კოდი: 01.17.09.049.002 |
| დირექტორი | | რ. ხვედელიძე | პროექტის სახელწოდება:<br>საოფისე შენობა |
| არქიტექტორი | | რ. ხვედელიძე | |
| კონსტრუქტორი | | | ნახაზის სახელწოდება:<br>ფასადი 1-4 ღერძებს შორის |
| დამკვეთი | | შპს "რაშიკო"<br>ID: 206065185 | A-3 / ფურცელი / რაოდენობა / მასშტაბი 1:100 / თარიღი 2020 წ. |

# ფასადი 4-1 ღერძებს შორის

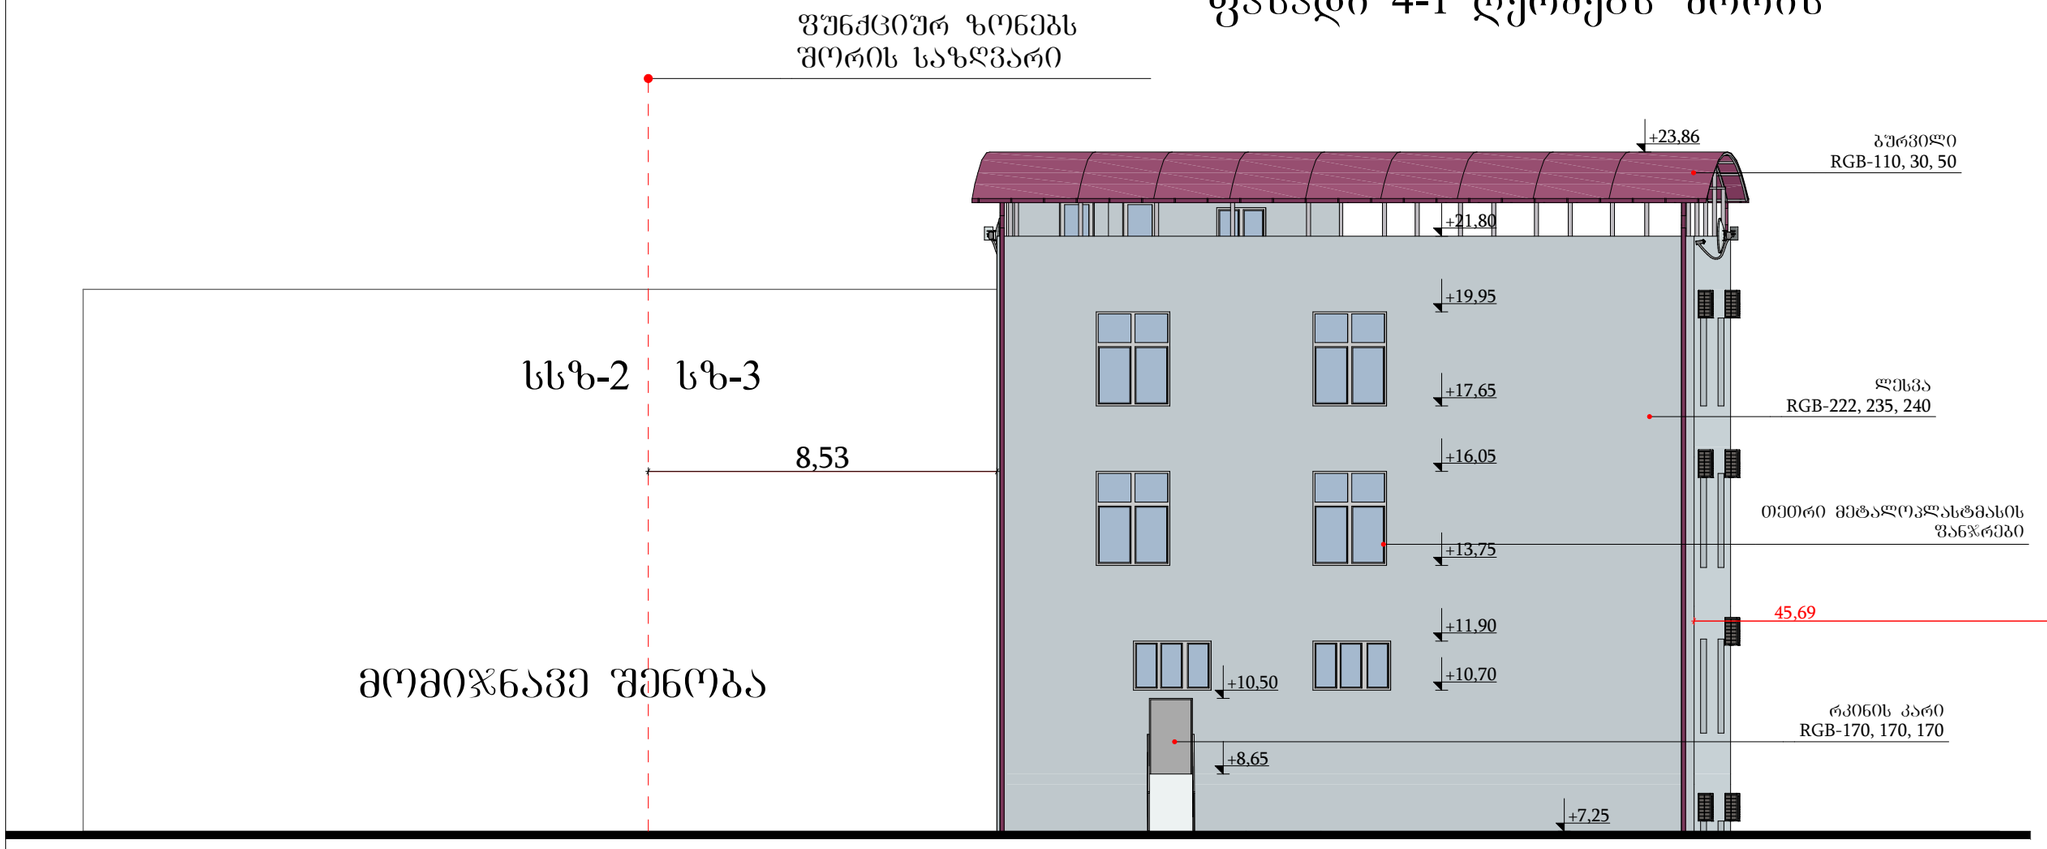


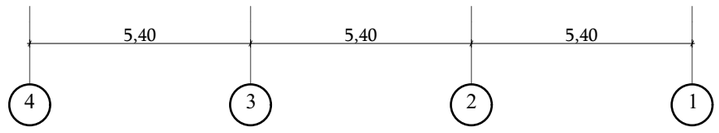


| | | | |
|---|---|---|---|
| MT-Studio<br>საქართველო, ქ. თბილისი, გ.შარტავას ქ. №14ა. ს/კ 400046197 mt.studio@bk.ru | | | მისამართი: ქალაქი თბილისი, კახეთის გზატკეცილი №3<br>მიწის საკადასტრო კოდი: 01.17.09.049.002 |
| დირექტორი | | რ. ხვედელიძე | პროექტის სახელწოდება:<br>საოფისე შენობა |
| არქიტექტორი | | რ. ხვედელიძე | |
| კონსტრუქტორი | | | ნახაზის სახელწოდება:<br>ფასადი 1-4 ღერძებს შორის |
| დამკვეთი | | შპს "რაშიკო"<br>ID: 206065185 | A-3 / ფურცელი / რაოდენობა / მასშტაბი 1:100 / თარიღი 2020 წ. |

# ფასადი 1-4 ღერძებს შორის

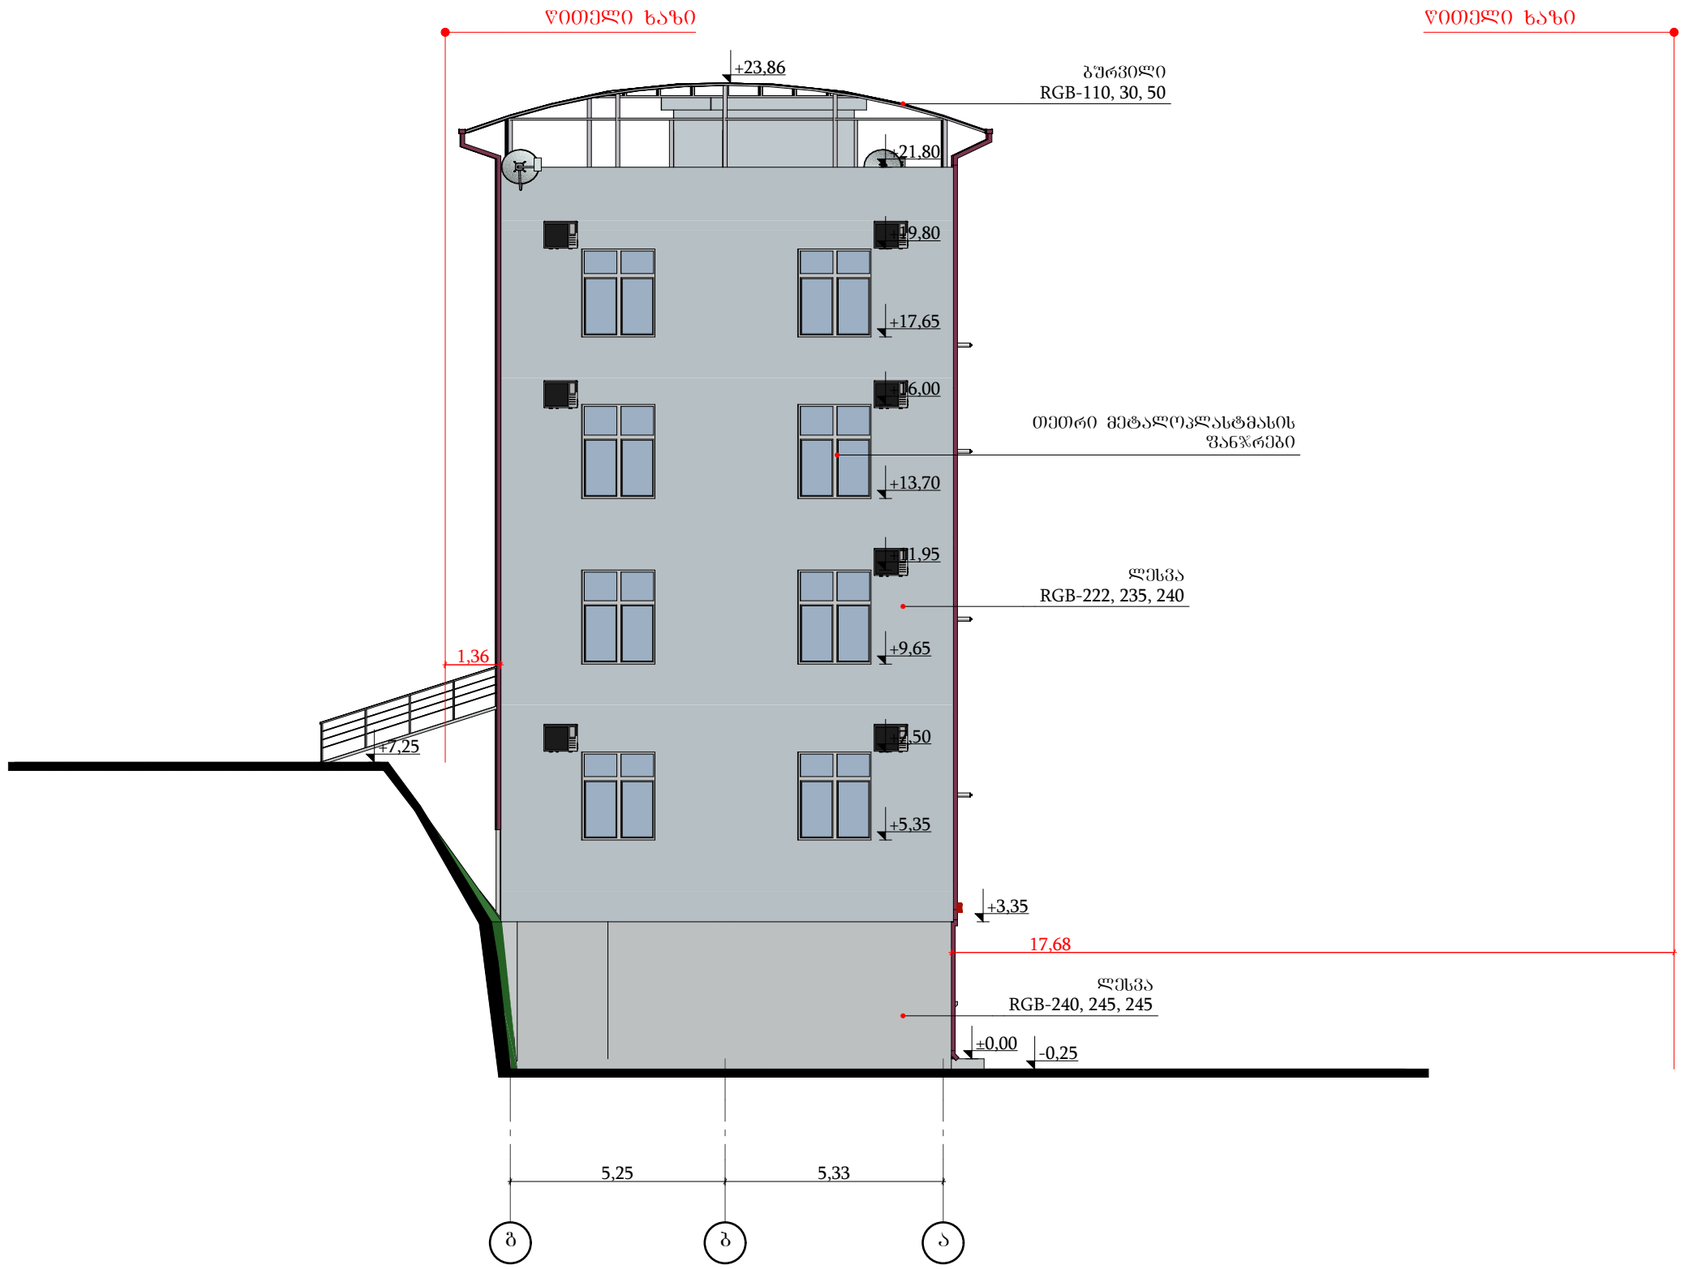


| | | | |
|---|---|---|---|
| MT-Studio<br>საქართველო, ქ. თბილისი, ჯ.შარტავას ქ. №14ა. ს/კ 400046197 mt.studio@bk.ru | | | მისამართი: ქალაქი თბილისი, კახეთის გზატკეცილი №3<br>მიწის საკადასტრო კოდი: 01.17.09.049.002 |
| დირექტორი | | რ. ხვედელიძე | პროექტის სახელწოდება:<br>საოფისე შენობა |
| არქიტექტორი | | რ. ხვედელიძე | |
| კონსტრუქტორი | | | ნახაზის სახელწოდება:<br>ფასადი 1-4 ღერძებს შორის |
| დამკვეთი | | შპს "რაშიკო"<br>ID: 206065185 | A-3 / ფურცელი / რაოდენობა / მასშტაბი 1:100 / თარიღი 2020 წ. |