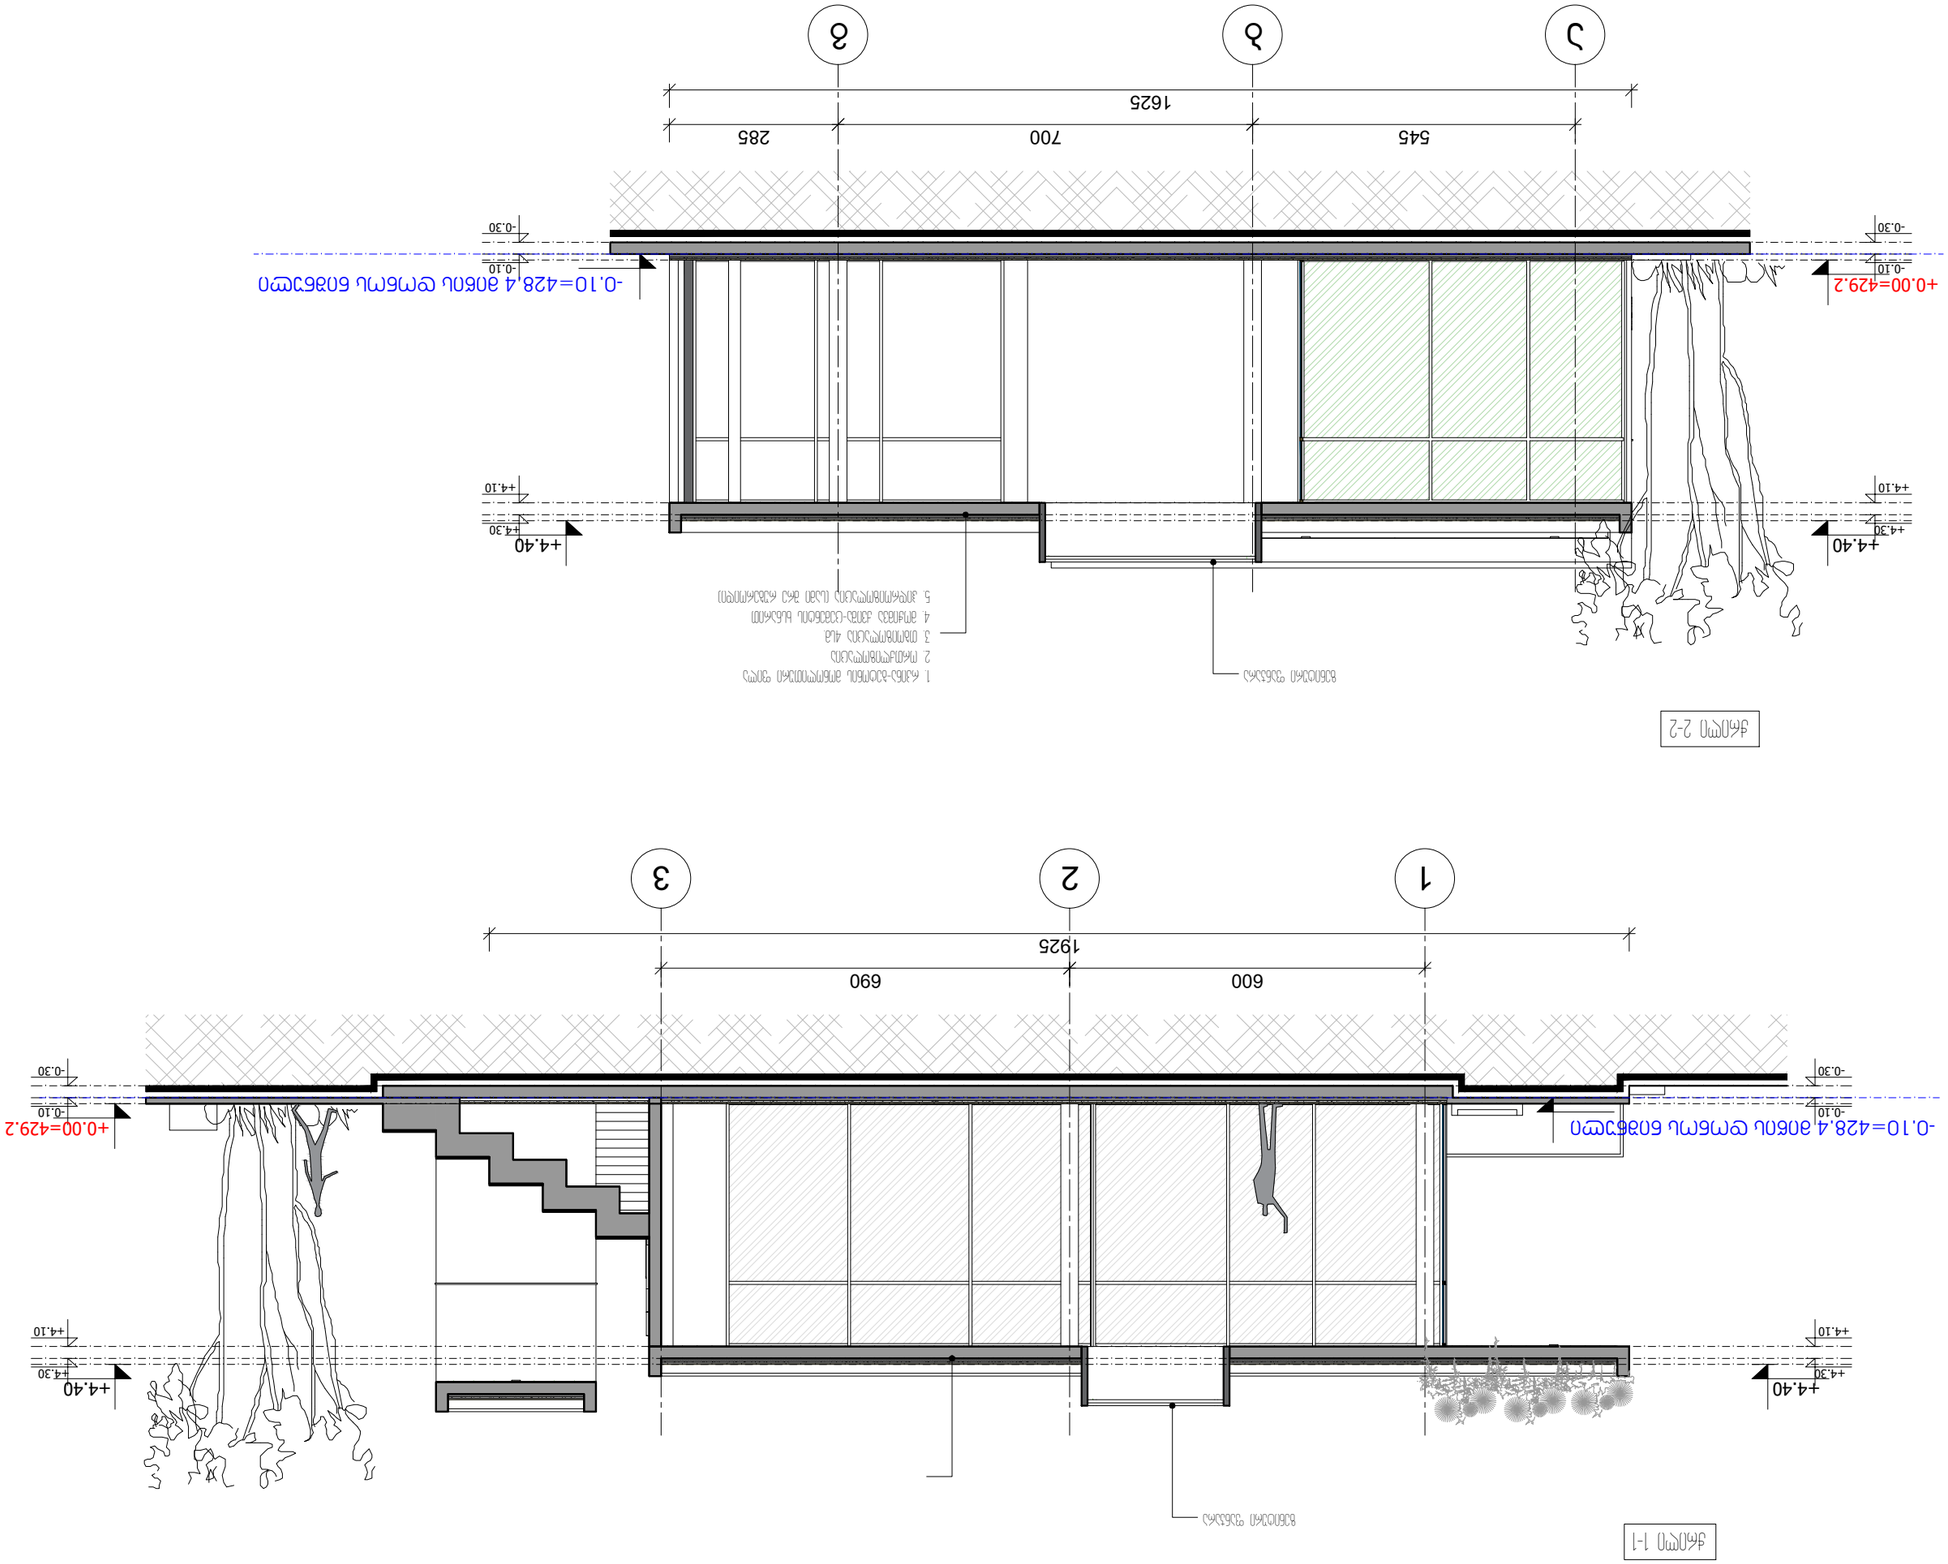


A-3		1.6.07	gegmebi.dwg
PAPER SIZE	CONTRACT #	PROJECT #	FILE NAME

LEGEND

6.00	ეზოს ნიშნულები
1	ბეტონის ბაზა
	ხეების ბაზა

ARCHITECTURE		
SCALE	1:100	DATE OF ISSUE 25/07/2020

REVISIONS

N	DESCRIPTION	DATE
1		
2		
3		
4		
5		
6		

STAGE	INDEX	PAGES

EAST EUROPEAN UNIVERSITY


East European University (EEU)
4 Shatili str., Tbilisi 0178, Georgia
tel: +995 (32) 248 01 41;
E-mail: info@eeu.ge
Web-page: www.eeu.edu.ge

CLIENT	
PROJECT	
ADDRESS	
DRWG.	


NOTES

ეს ნახაზი ავტორის საკუთრებაა და დაცულია საავტორო და მომიჯნავე უფლებების შესახებ საქართველოს კანონმდებლობით. ნახაზის ნებისმიერი სახით გამოყენება, კოპირება ან გავრცელება ავტორის წერილობითი ნებართვის გარეშე აკრძალულია.

ჭრილი 1-1

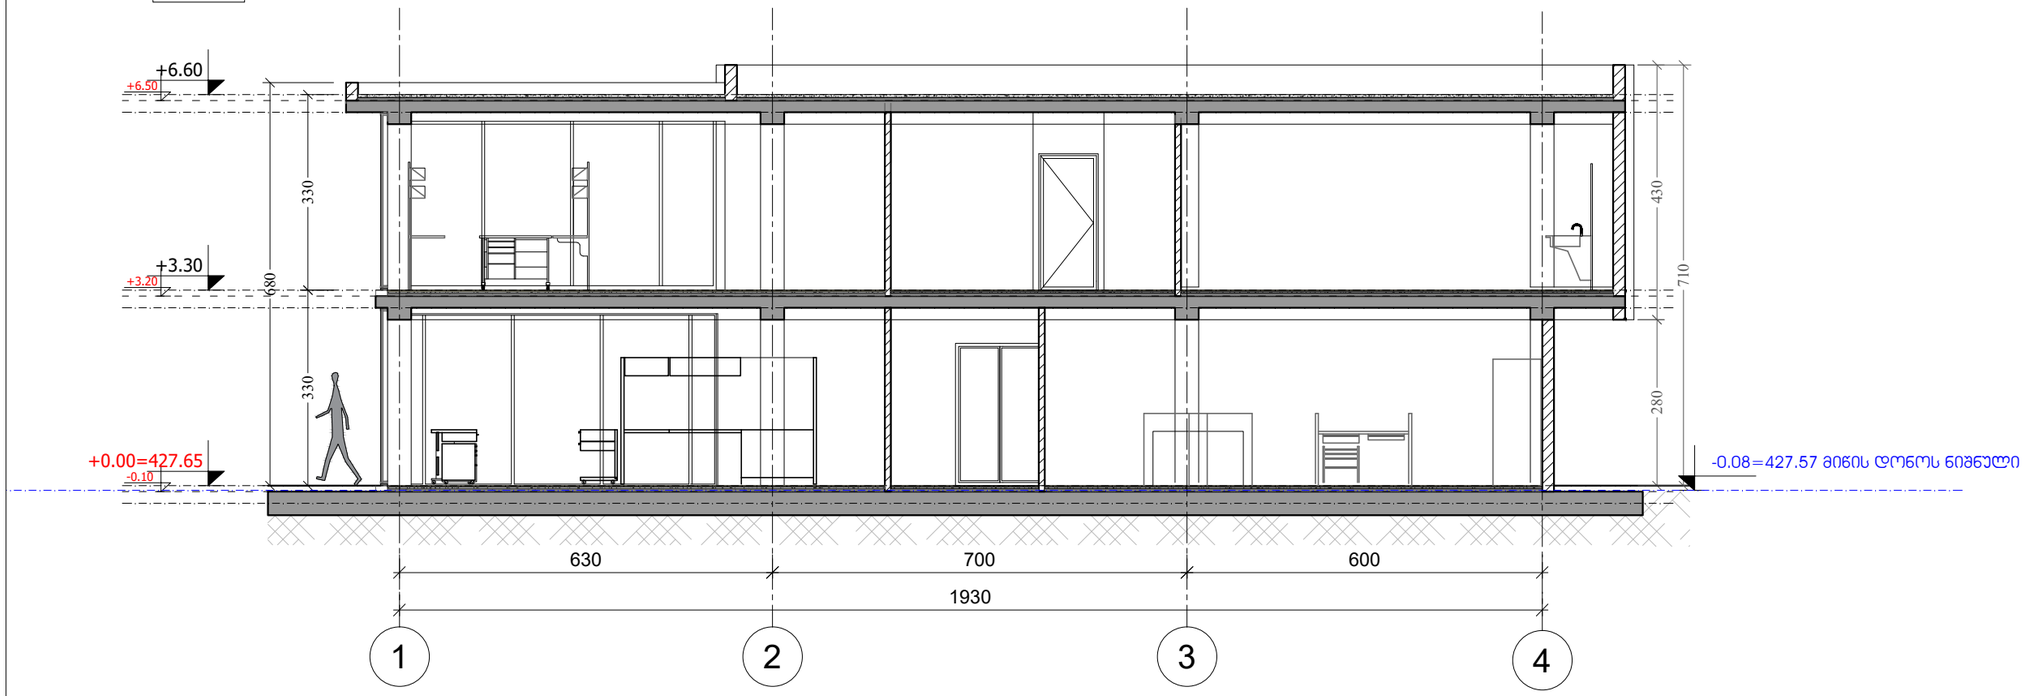

ჭრილი 2-2

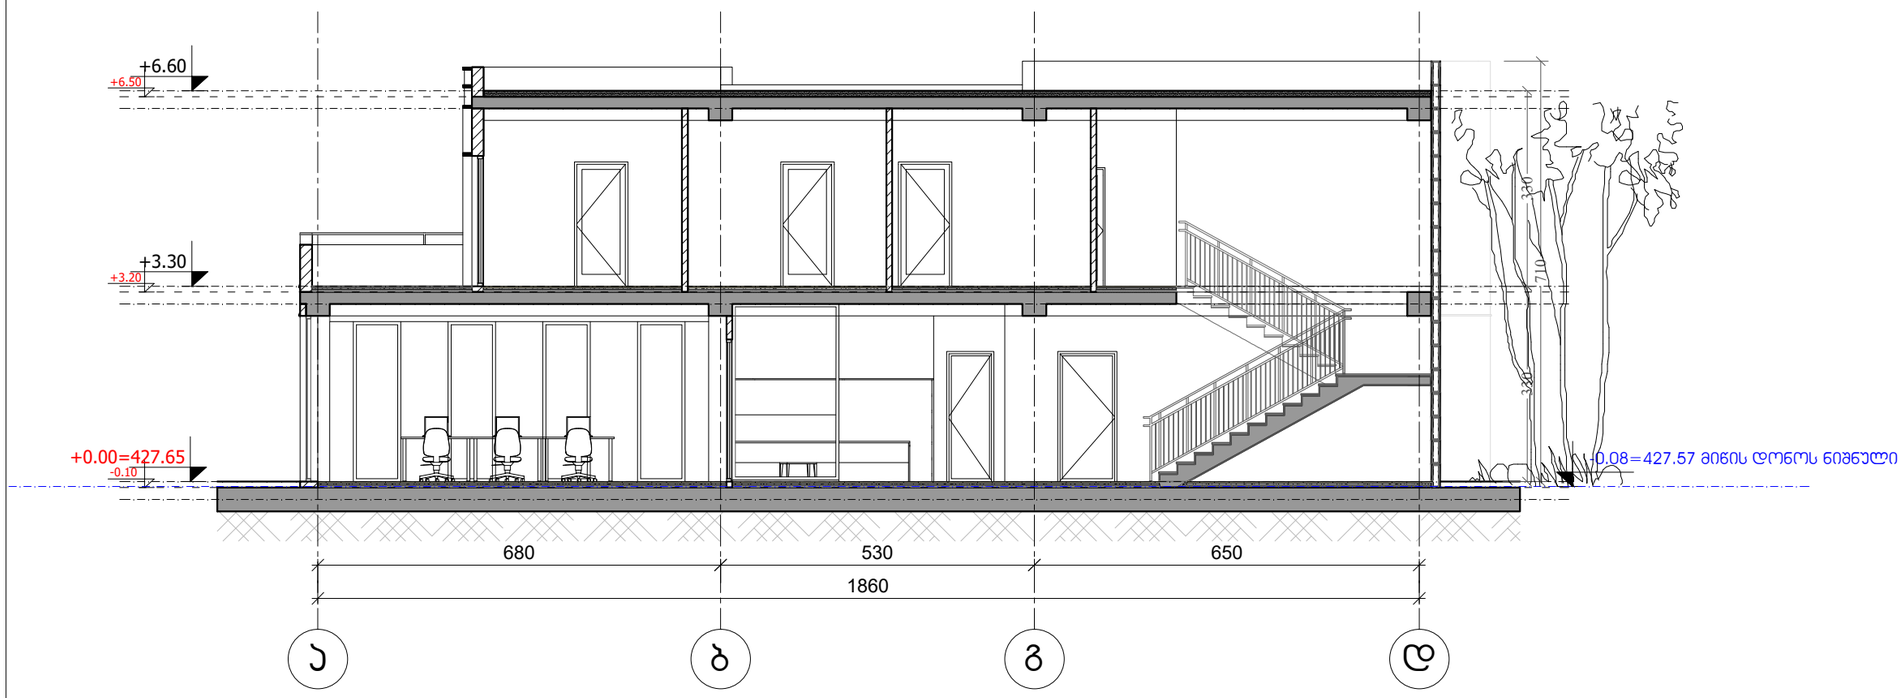

ფორმატი PAPER SIZE	ხელშეკრულების № CONTRACT #	პროექტის № PROJECT #	ფაილის სახელი FILE NAME
A-3		1.6.07	gegmebi.dwg

პირობითი აღნიშვნები LEGEND

6.00 არქიტექტურული ნიშნული

1 — — ჭრილის ხაზი

—·—·— ღერძის ხაზი

შენიშვნები NOTES

1. ნახაზზე ზომები მოცემულია სანიმუშოდ;
2. ნახაზზე ყველა ცვლილება მშენებლობისას შეთანხმებული უნდა იყოს პროექტის ავტორთან;
3. ფურცლის პორექტირებით ავტომატურად უქმდება ნინა ვარიანტი;

შენიშვნა

საპროექტო ნაკვეთზე არცერთი ხე ნარგავი არ იჭრება და ყველა ხე დაშორებულია შენობის კონტურიდან.

დამკვეთი CLIENT	დავით ჩერქეზიშვილი
პროექტი PROJECT	ადმინისტრაციული შენობა და ლაბორატორია
მისამართი ADDRESS	ადმაშენებლის ხეივანი 12 კმ.

თანამდებობა	გვარი	ხელმოწერა
არქიტექტორი	რ. ხეცურიანი	
	მ. გეგელაშვილი	
კონსტრუქტორი		
დამპუშავა	მ. გეგელაშვილი	
შეამოწმა	რ. ხეცურიანი	

EAST EUROPEAN UNIVERSITY
East European University (EEU)
4 Shatili str., Tbilisi 0178, Georgia
Tel: +995 (32) 248 01 41;
E-mail: info@eeu.edu.ge
Web-page: www.eeu.edu.ge

არქიტექტურული ნაწილი ARCHITECTURE

მასშტაბი SCALE	1:100	თარიღი DATE OF ISSUE	25/07/2020

ნახაზი DRWG.

ლაბორატორიის ჭრილი 1-1
ჭრილი 2-2

რევიზიები REVISIONS

№	პროექტ. REV.	თარიღი DATE
1		
2		
3		
4		
5		
6		

სტადია STAGE	ინდექსი INDEX	ფურც. PAGES
სანებართვო პროექტი		