გ ბლოკი ჭრილი 1-1

გ. 1:200

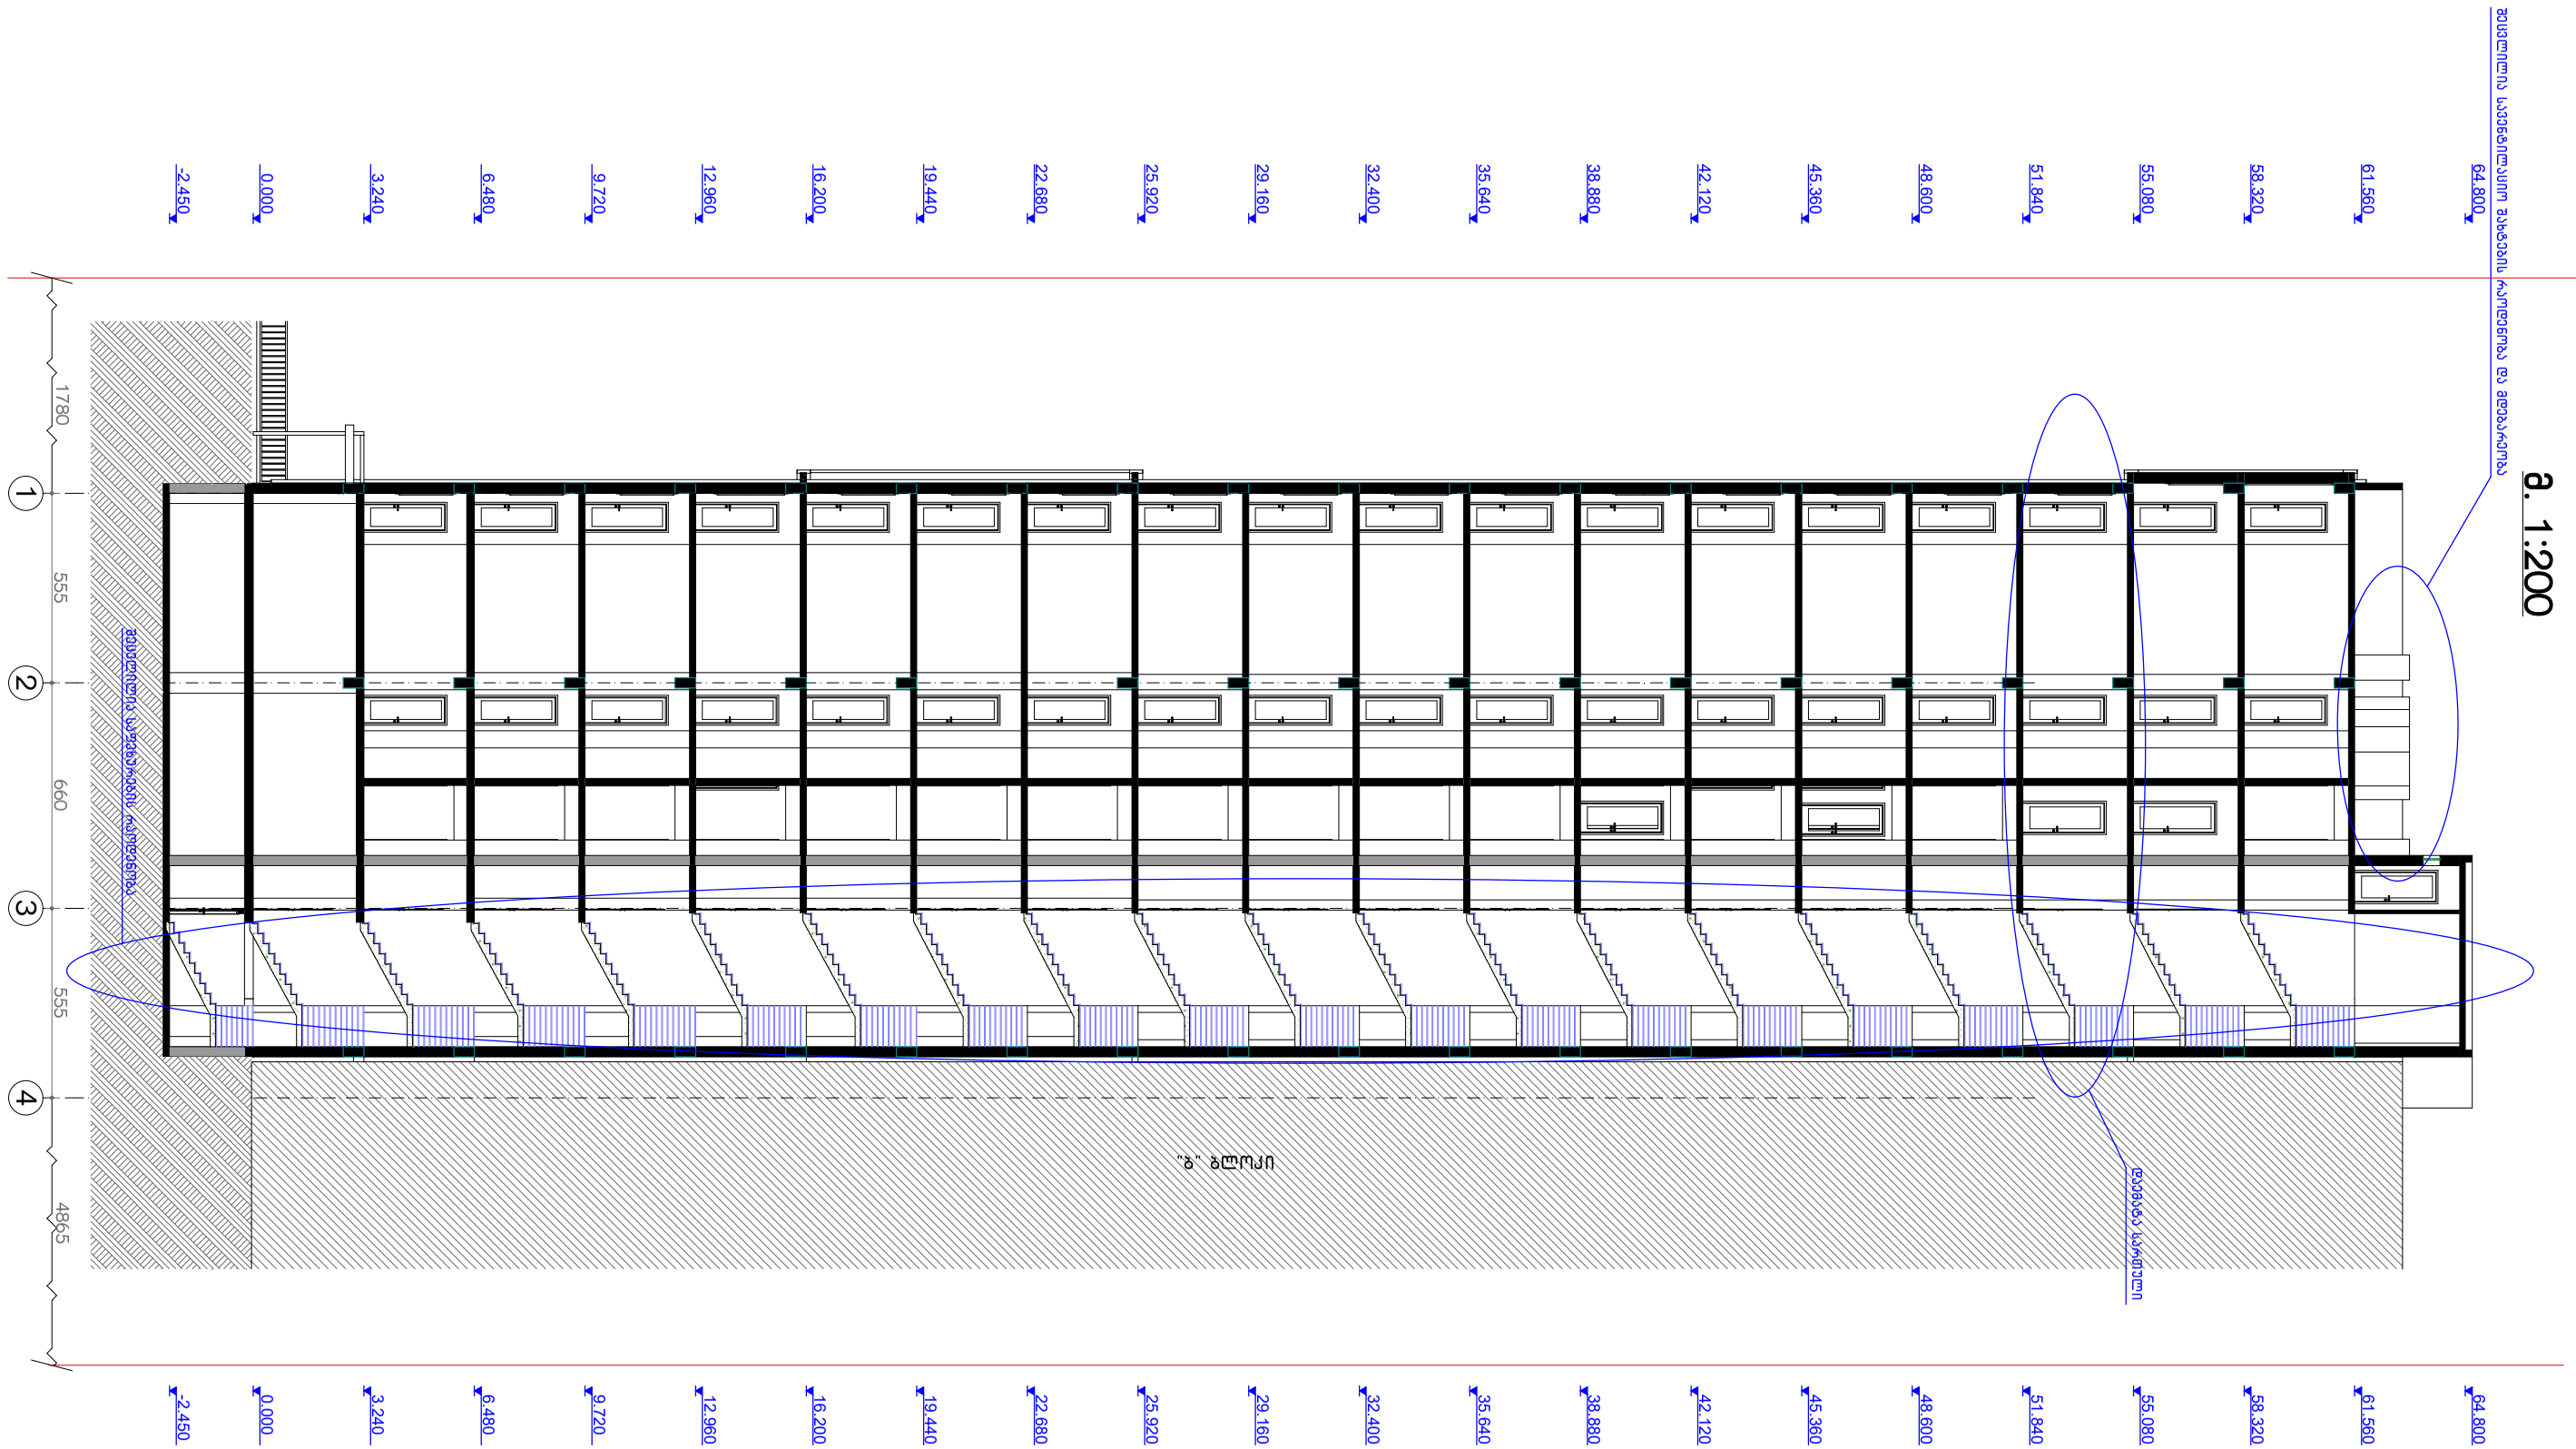

მრავალფუნქციური საცხოვრებელი კომპლექსი	
ეტაპი: პროექტის შეთანხმება,მშენებლობის ნებართვა	
გ ბლოკი ჭრილი 1-1	
დამკვეთი:	შპს "იუნიქს კონსტრაქშენ კომპანი"
მისამართი:	ქ.თბილისი, იპოლიტოვ-ივანოვის ქ. № 9 ნაკ. №01.11.05.029.302
"CITY BUILDING" შპს არქიტექტურული სტუდია	
დირექტორი:	გ.როსტიაშვილი
არქიტექტორი:	ა.ბერძენიშვილი
არქიტექტორი:	ი.ჯიჯიეიშვილი
მასშტაბი 1:200	ფურცელი

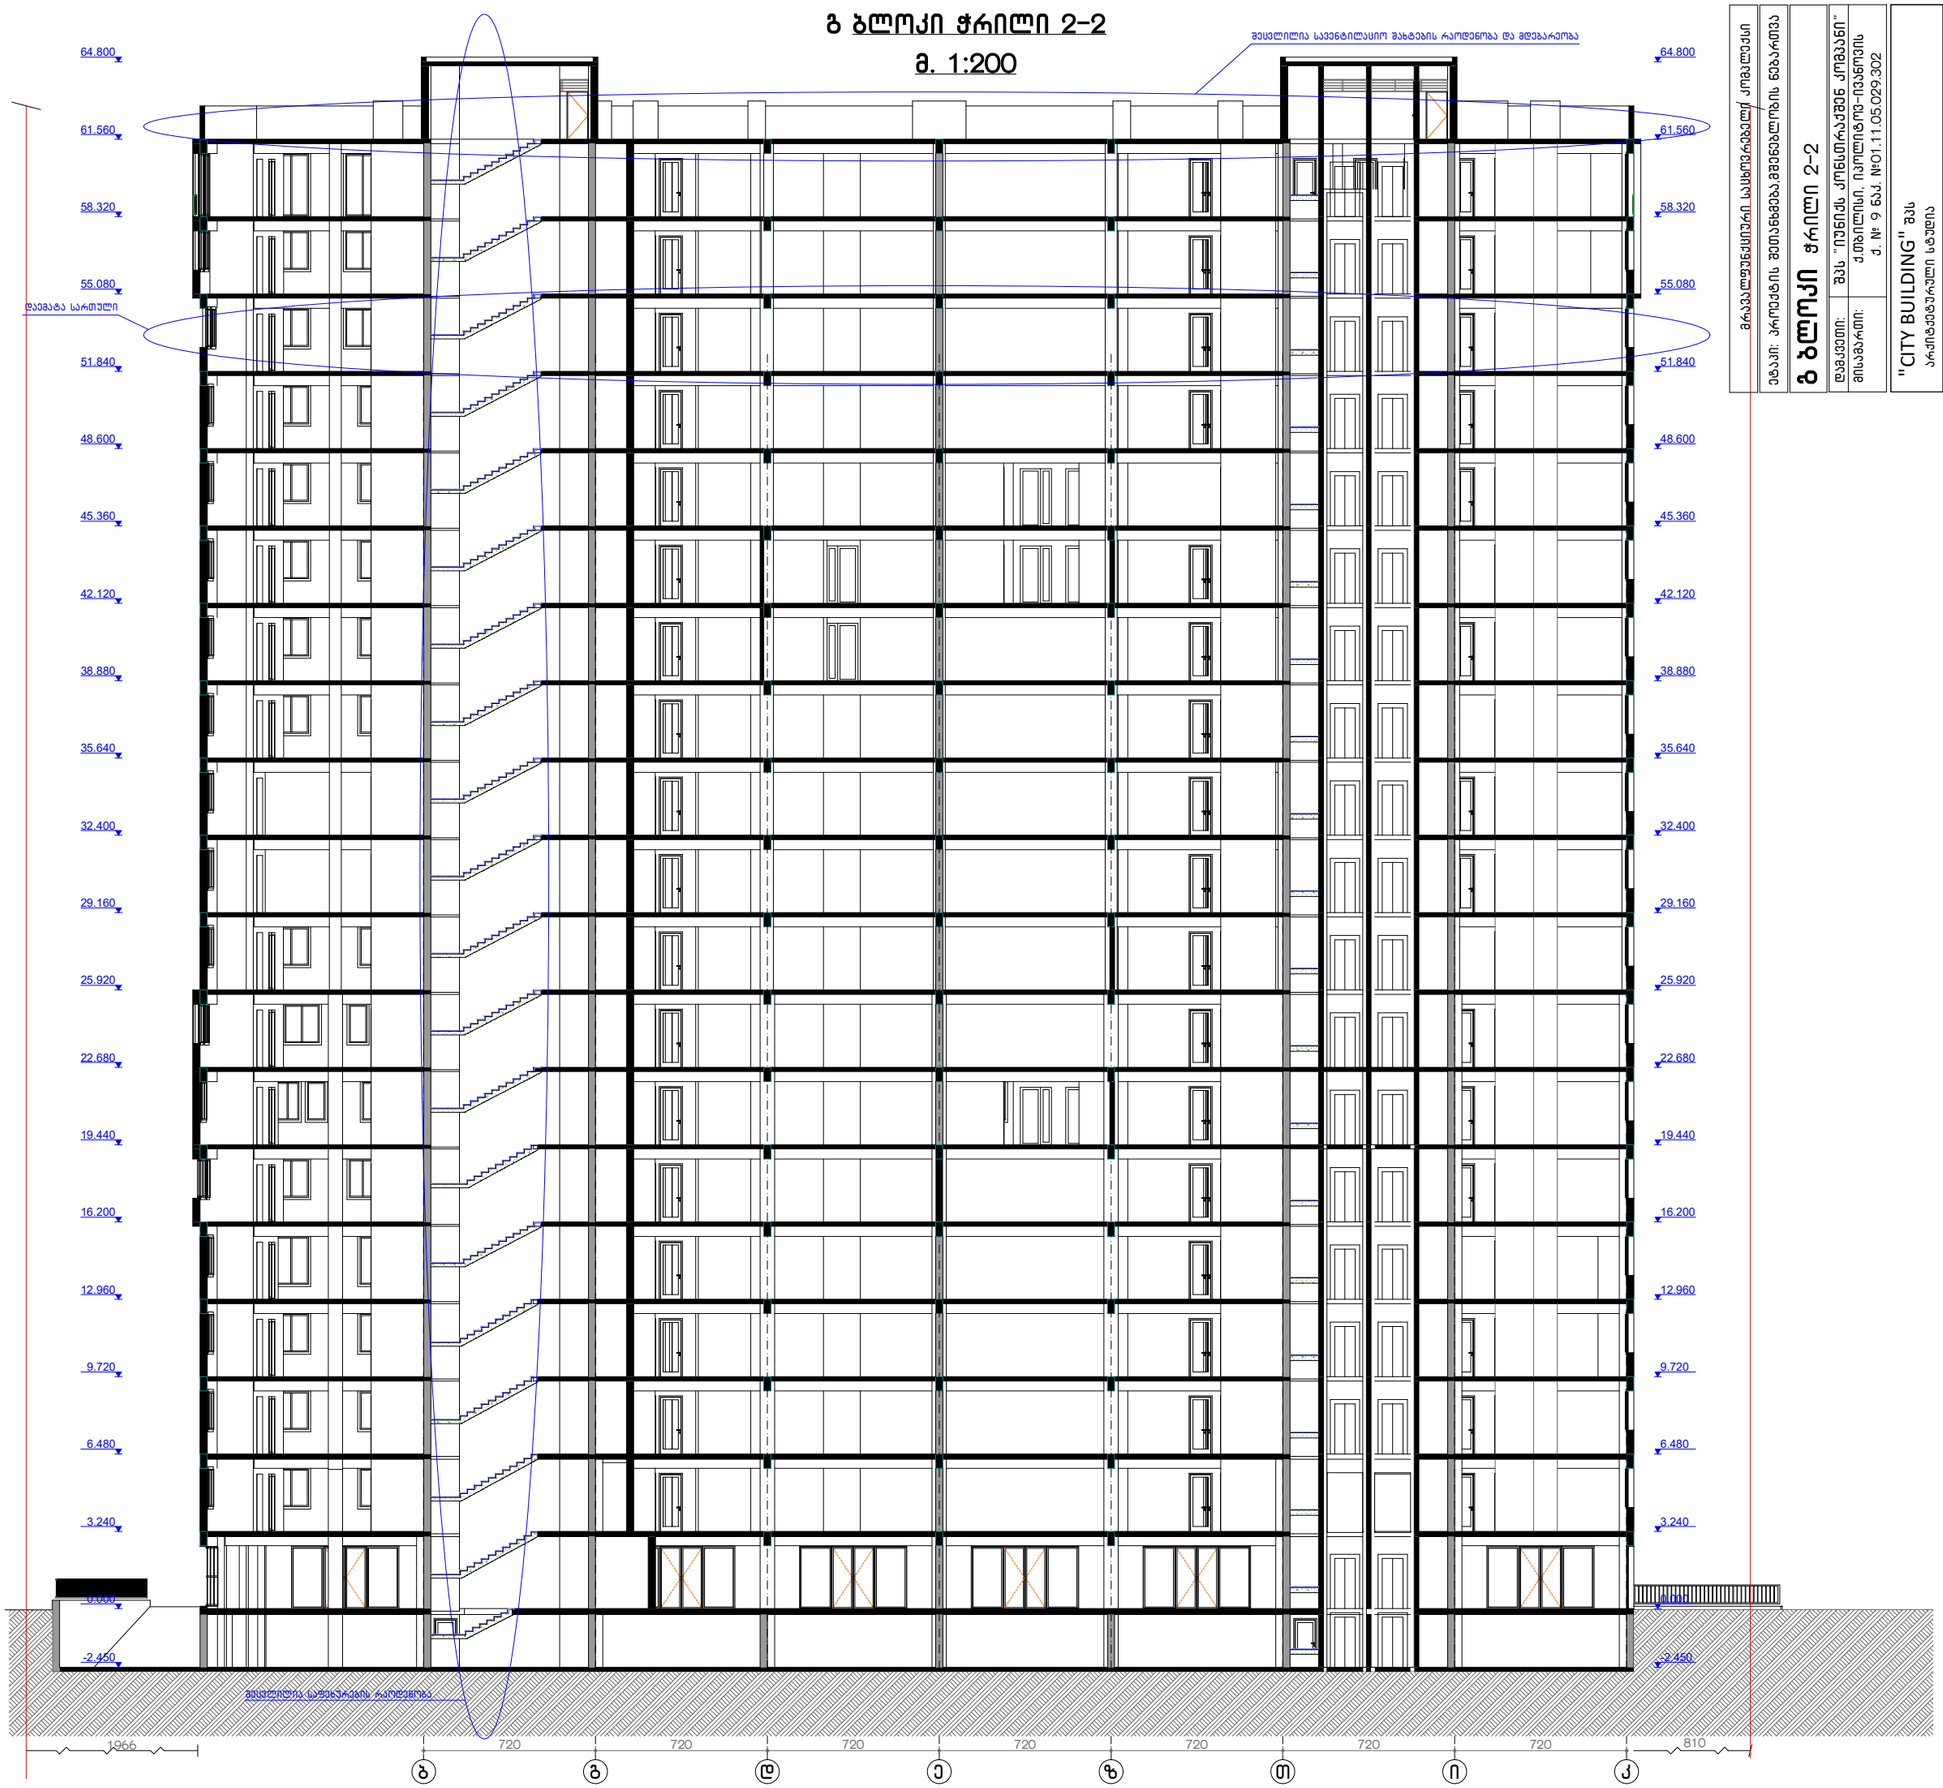

გ ბლოკი ჭრილი 2-2 მასშტაბი 1:200 ფურცელი დამკვეთი: მისამართი: პროექტის შეთანხმება,მშენებლობის ნებართვა ეტაპი: დირექტორი: გ.როსტიაშვილი არქიტექტორი: ა.ბერძენიშვილი არქიტექტორი: ი.ჯიჯიეიშვილი

"CITY BUILDING" შპს არქიტქეტურული სტუდია მრავალფუნქციური საცხოვრებელი კომპლექსი ქ. # 9 ნაკ. #01.11.05.029.302 ქ.თბილისი, იპოლიტოვ-ივანოვის შპს "იუნიქს კონსთრაქშენ კომპანი"

b g d e z T i k

720 720 720 720 720 720 720

0.000

6.480

9.720

12.960

16.200

19.440

22.680

25.920

29.160

32.400

35.640

38.880

42.120

45.360

48.600

51.840

55.080

58.320

61.560

64.800

3.240

-2.450

გ ბლოკი ჭრილი 2-2
m. 1:200

დაემატა სართული

შეცვლილია სავენტილაციო შახტების რაოდენობა და მდებარეობა

1966 810

0.000

6.480

9.720

12.960

16.200

19.440

22.680

25.920

29.160

32.400

35.640

38.880

42.120

45.360

48.600

51.840

55.080

58.320

61.560

64.800

3.240

-2.450
შეცვლილია საფეხურების რაოდენობა