

ჭრილი 1 - 1


საპროექტო ზედაპირი
საპროექტო ზედაპირი
+25.60
+22.40
+19.20
+16.00
+12.80
+9.60
+6.40
+3.20
±0.00
+25.60
+22.40
+19.20
+16.00
+12.80
+9.60
+6.40
+3.20
±0.00
მაქსიმალური სიმაღლის რეგულირების ხაზი
13,107
10,216
10,240
6,000

გენგეგმა

მასშტაბი 1:500

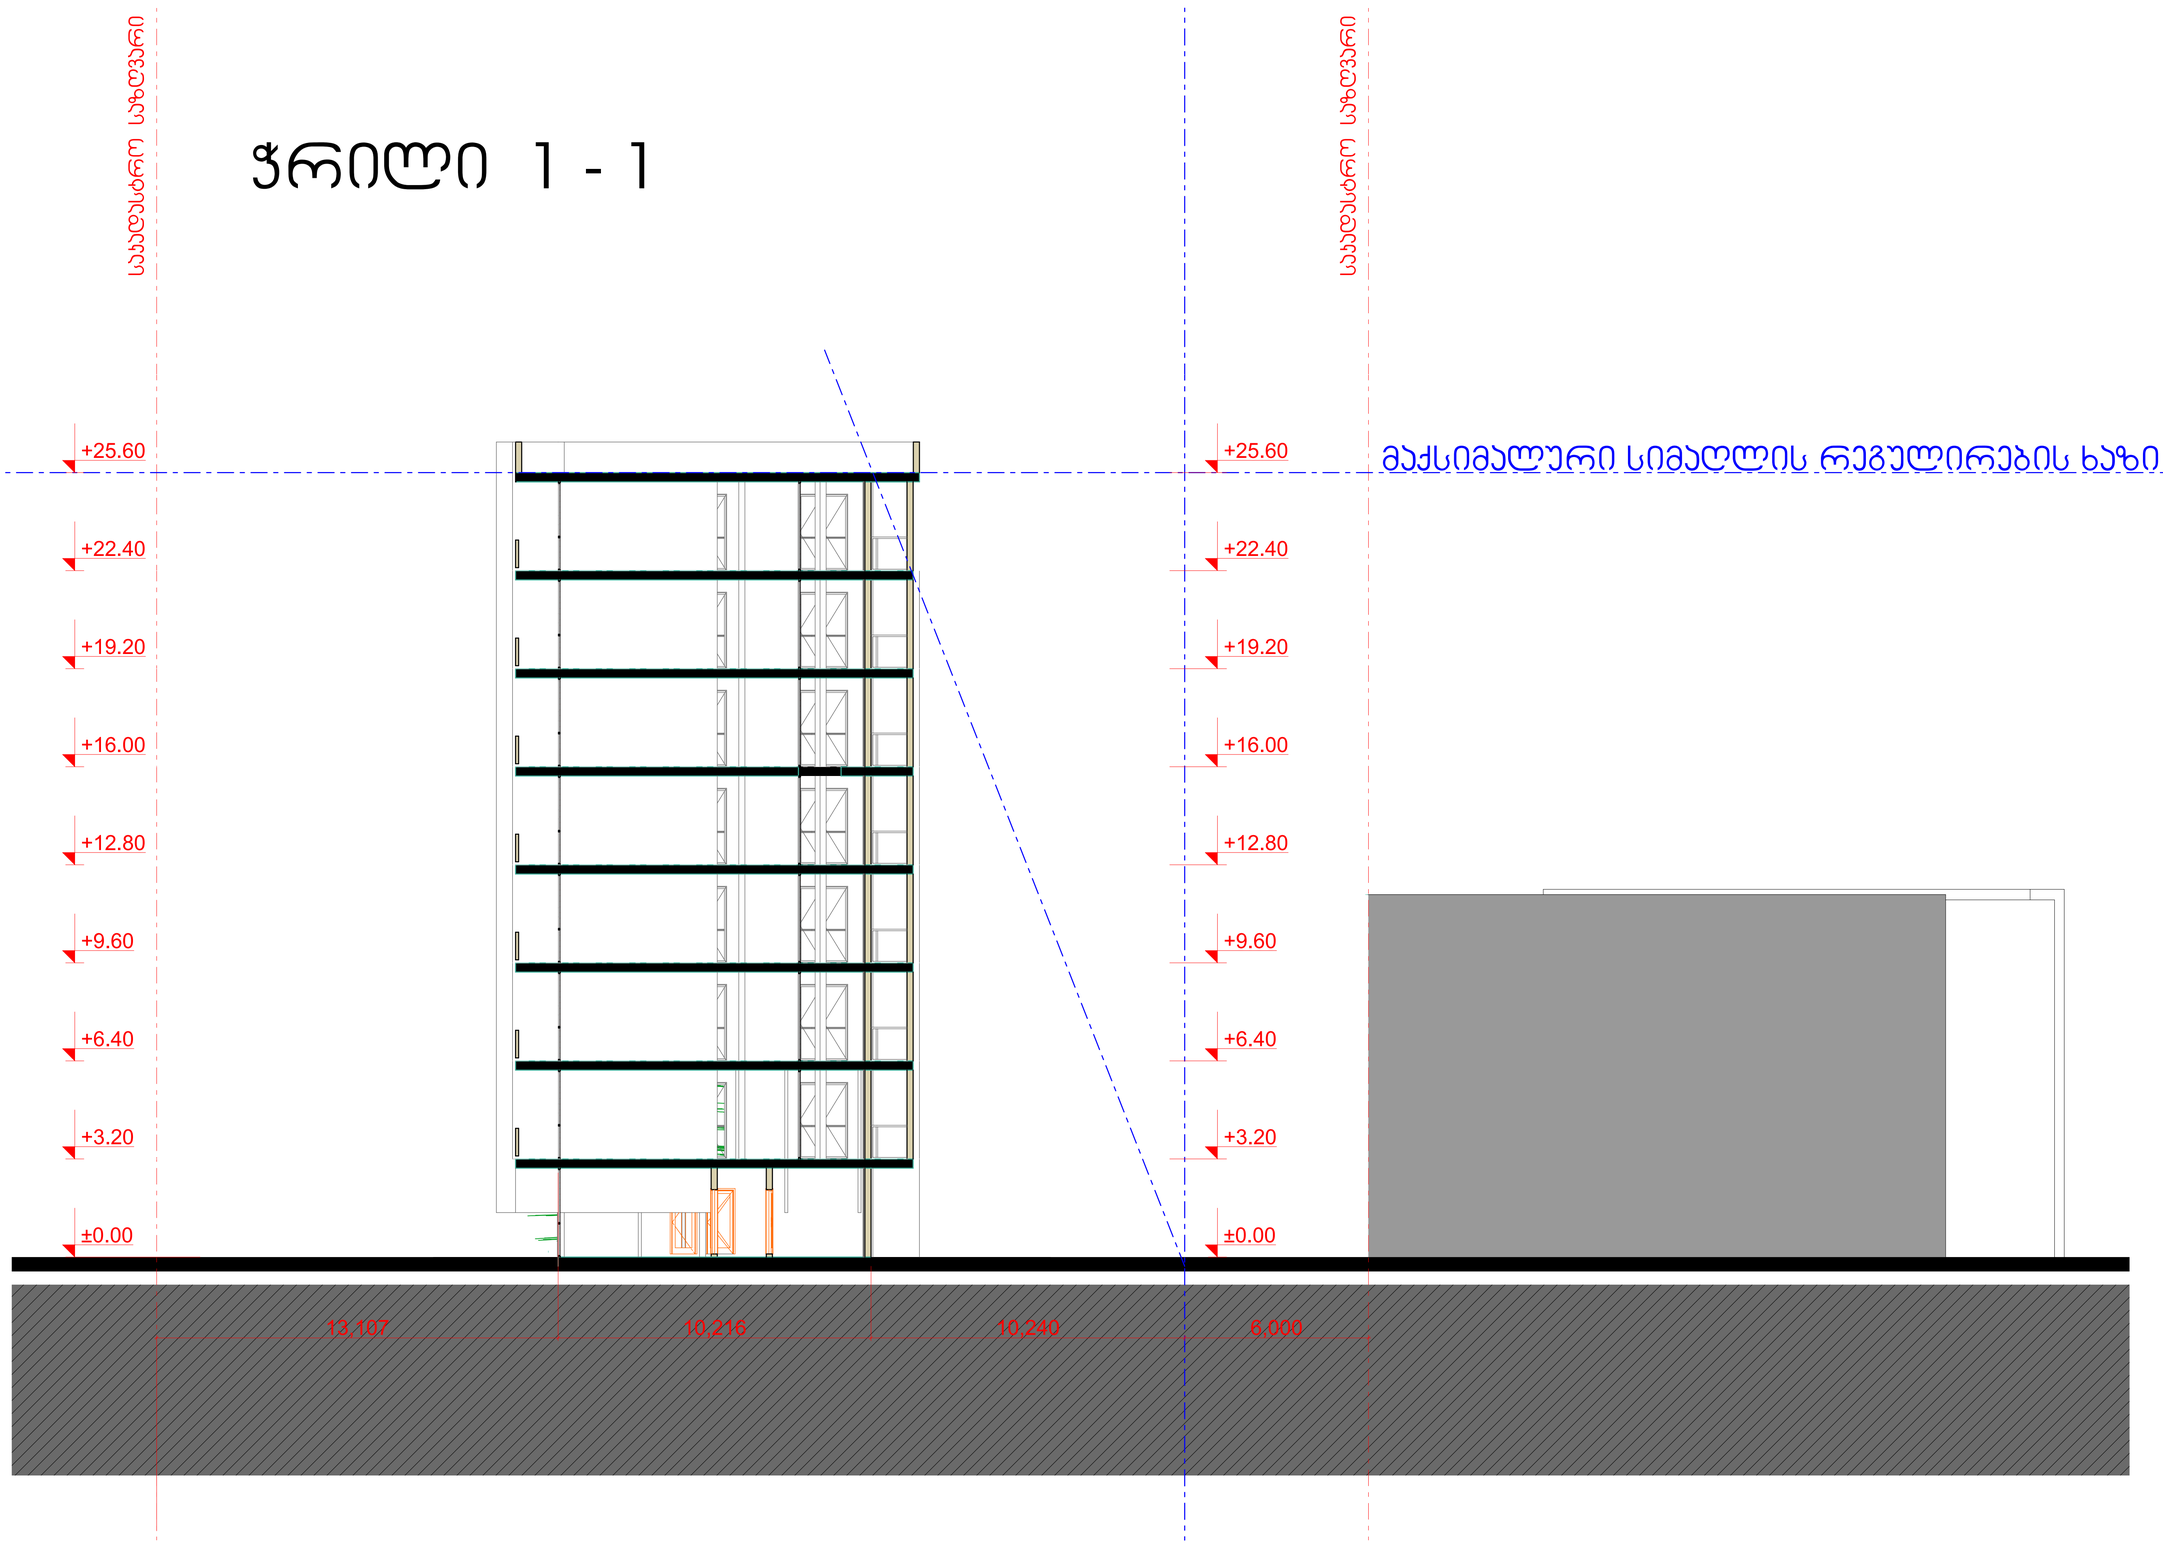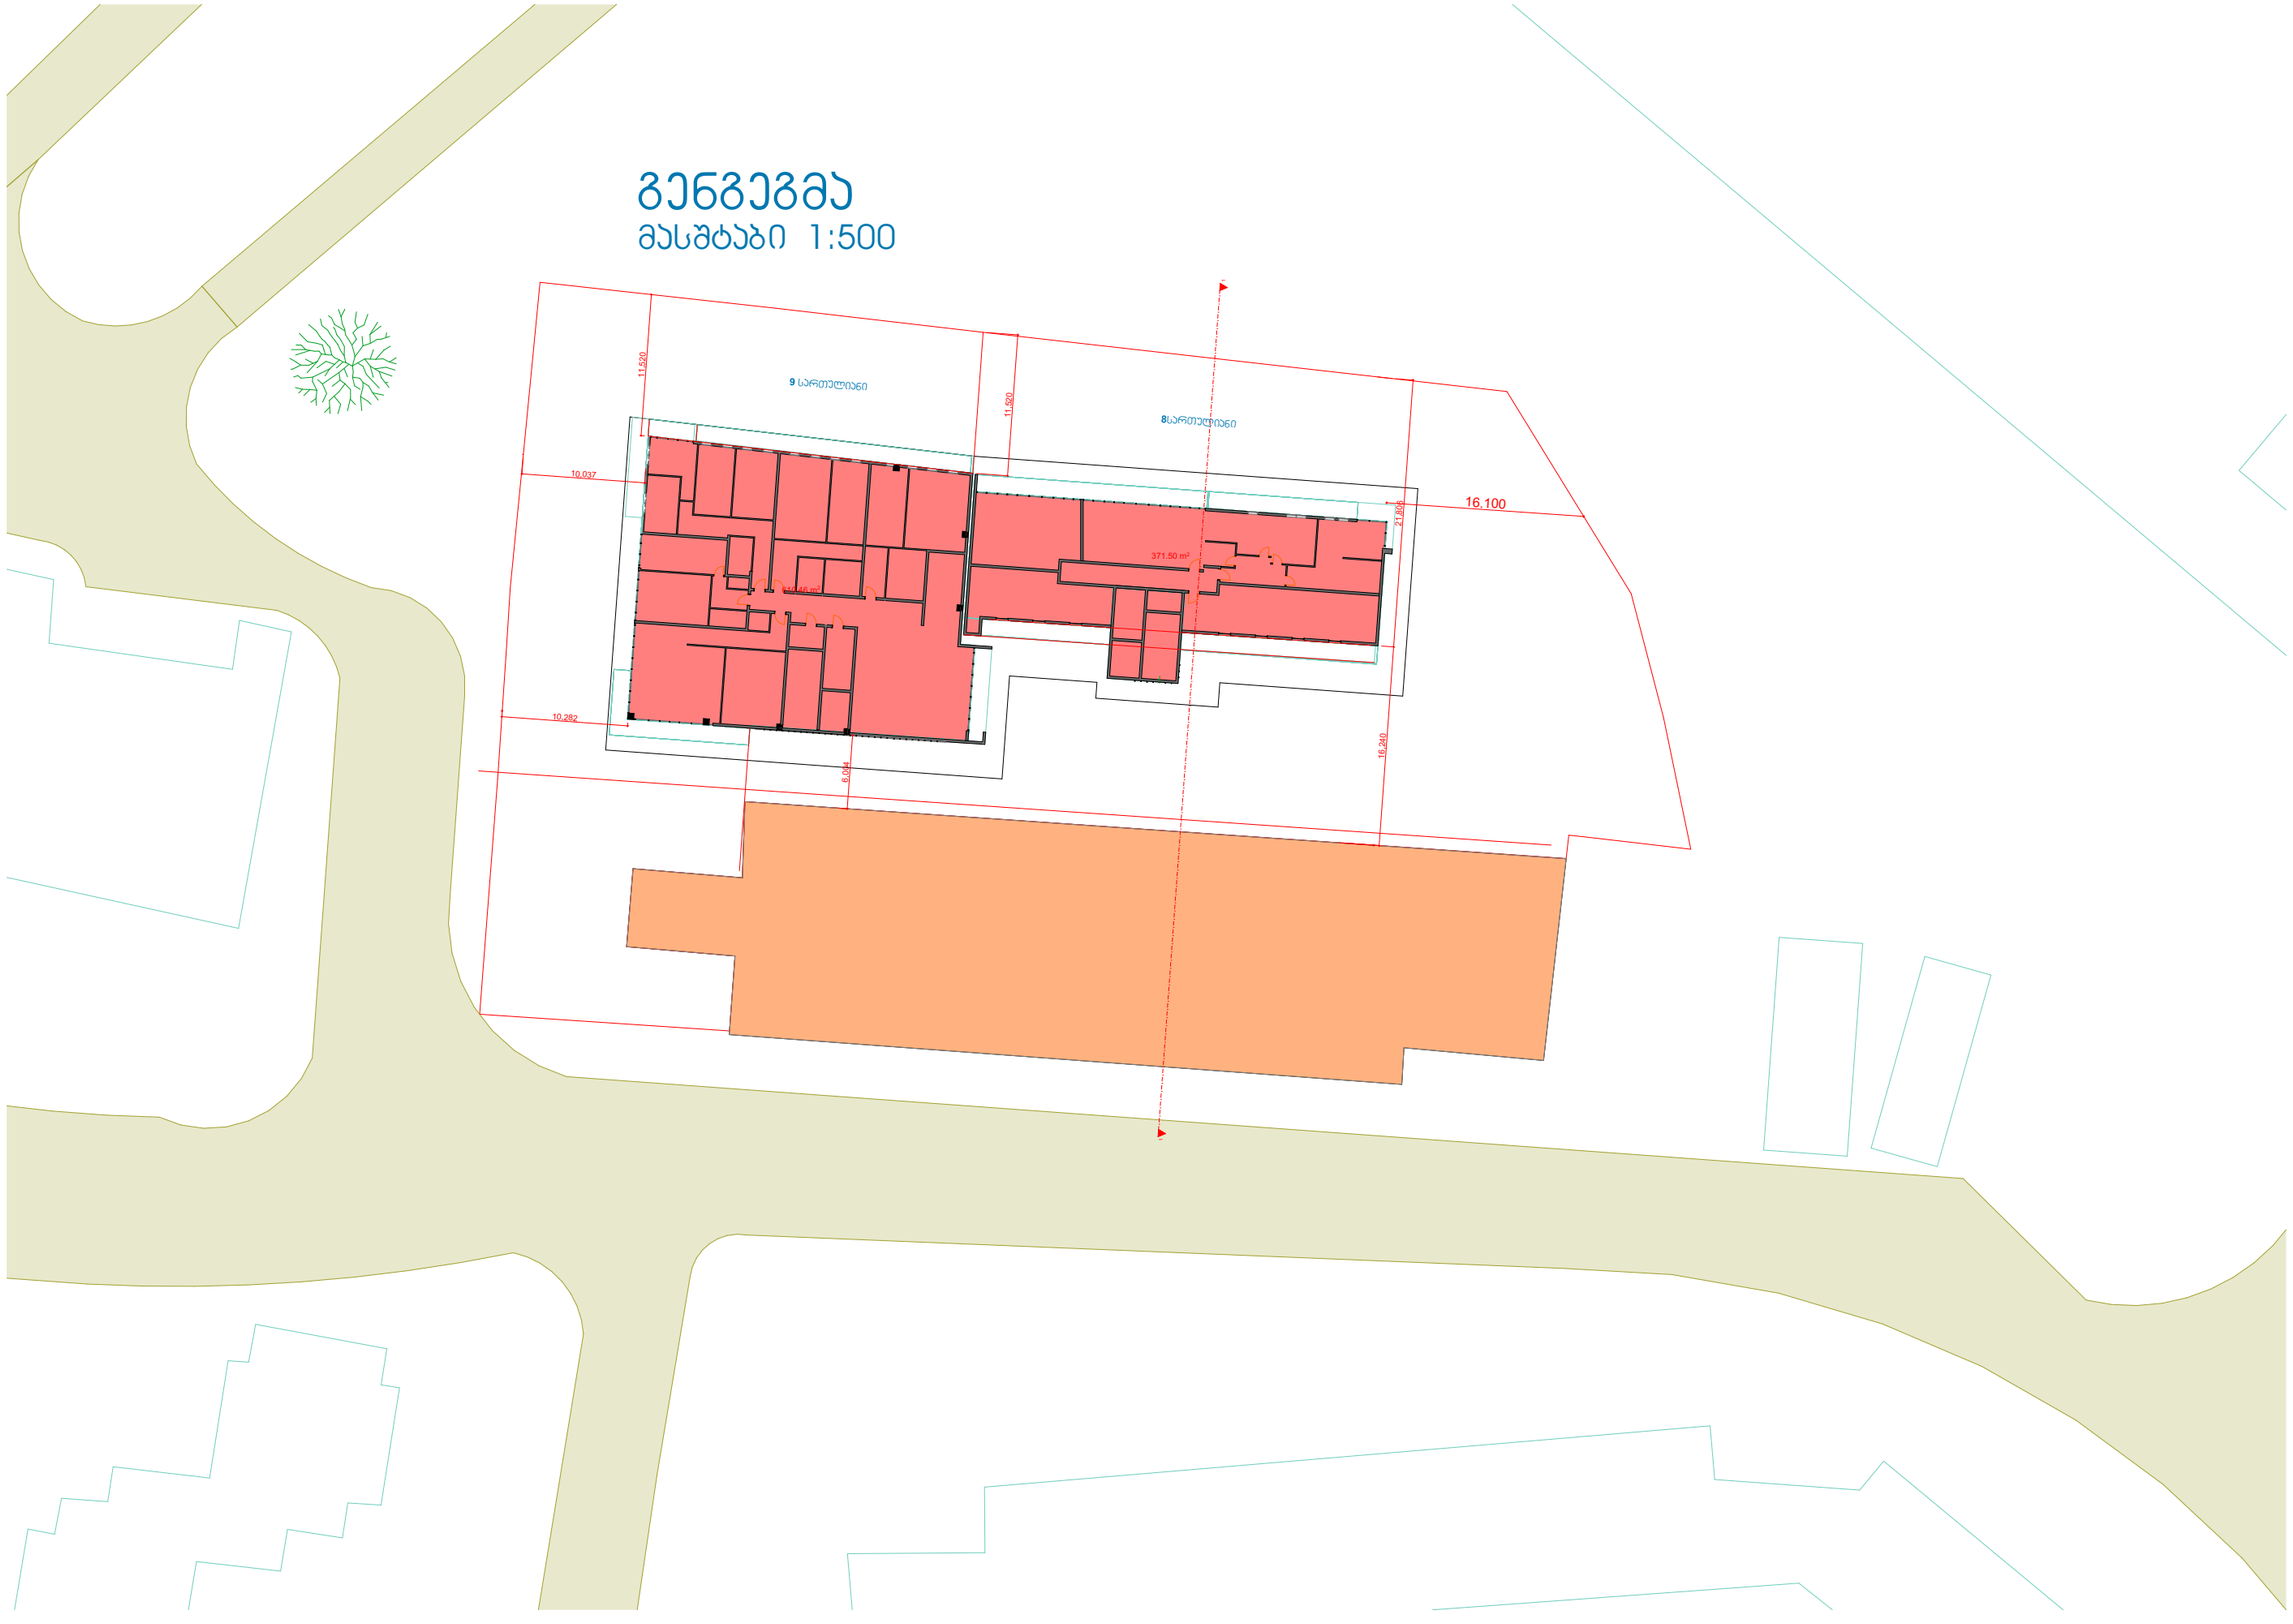

ფასადი - 1


+25.60
+22.40
+19.20
+16.00
+12.80
+9.60
+6.40
+3.20
±0.00
+28.80
+25.60
+22.40
+19.20
+16.00
+12.80
+9.60
+6.40
+3.20
±0.00


ფასადი - 2


+28.80
+25.60
+22.40
+19.20
+16.00
+12.80
+9.60
+6.40
+3.20
±0.00
+28.80
+25.60
+22.40
+19.20
+16.00
+12.80
+9.60
+6.40
+3.20
±0.00

ფასადი - 3


+28.80
+25.60
+22.40
+19.20
+16.00
+12.80
+9.60
+6.40
+3.20
±0.00
+25.60
+22.40
+19.20
+16.00
+12.80
+9.60
+6.40
+3.20
±0.00

ფასადი - 4

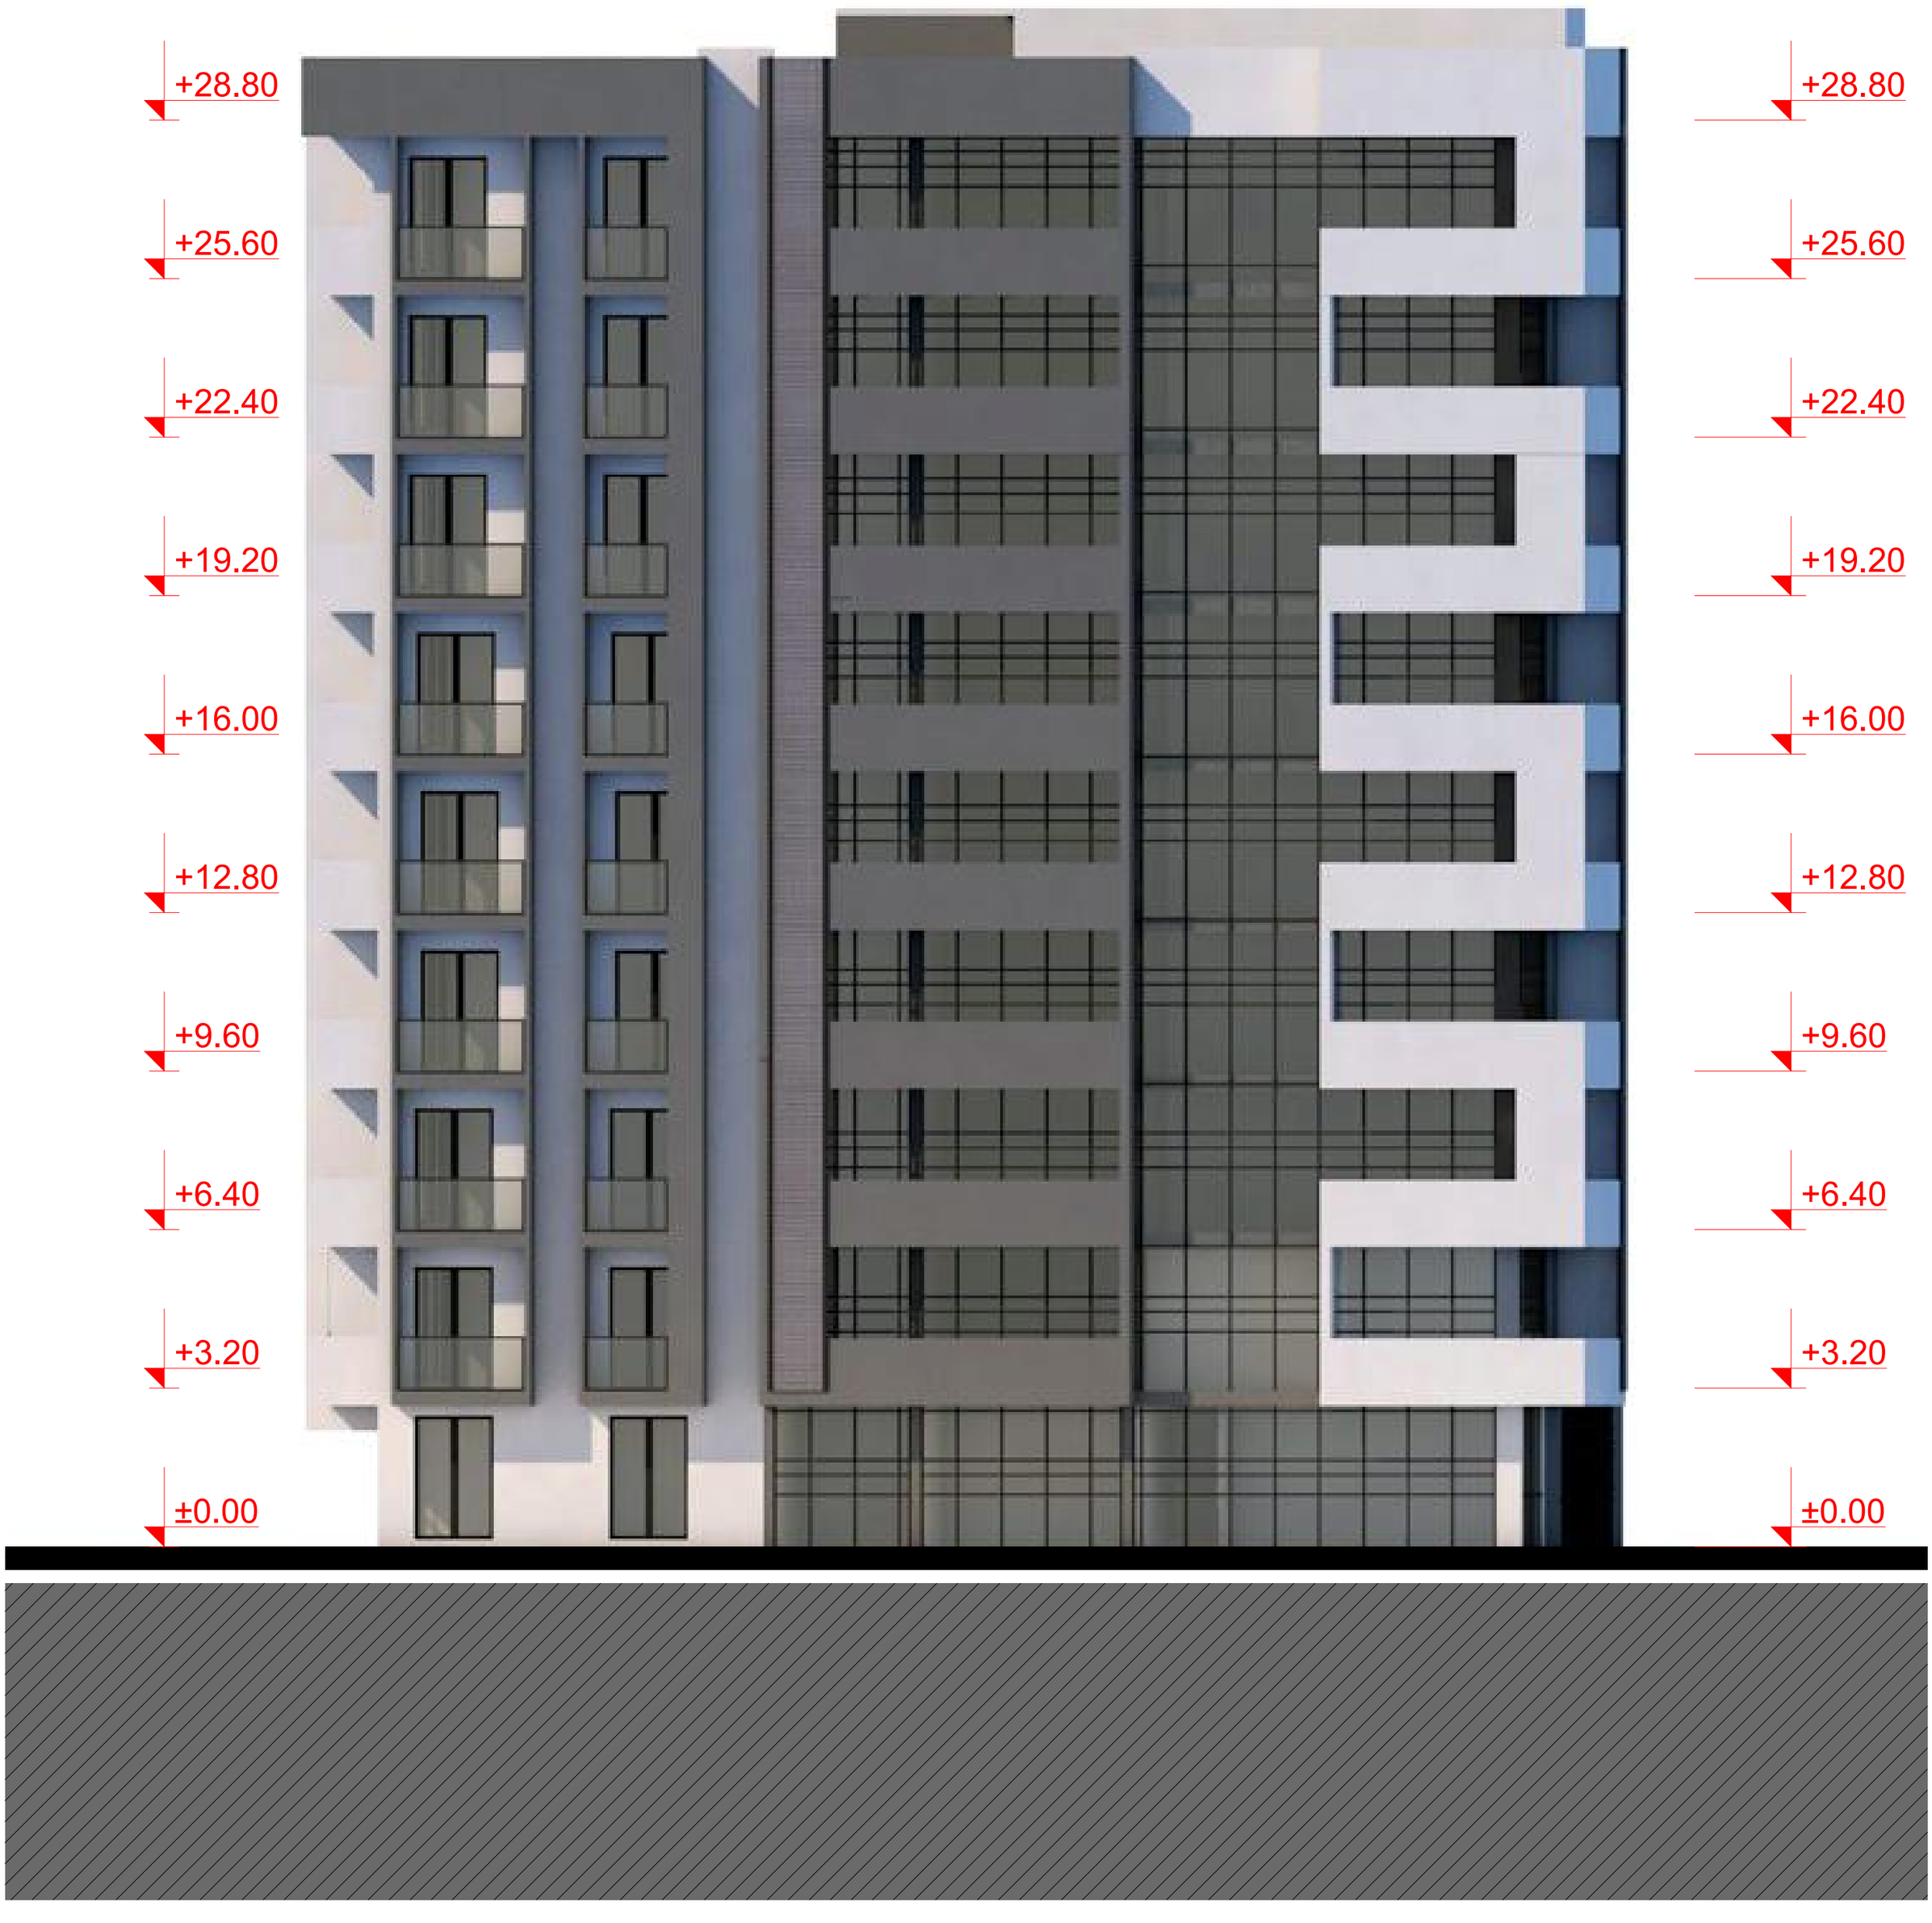
+28.80
+25.60
+22.40
+19.20
+16.00
+12.80
+9.60
+6.40
+3.20
±0.00
+28.80
+25.60
+22.40
+19.20
+16.00
+12.80
+9.60
+6.40
+3.20
±0.00



