

მიწისპირა სართულის განსაზღვრის სქემა

ობიექტის მისამართი

ქ. თბილისი, ჟიჟა აბოვიანი, № 16, ჟიჟა ხანძთელი (ყოფ. მიახანკოვი) №26/14

ს.კ. 01.18.03.048.035

ფუნქციური დანიშნულება

სასტუმრო



ორგანიზაცია

შპს კალაშბანი

ს.კ. 405363690

დირექტორი	
გ. ხუციშვილი	
პრ. ავტორი	
მ. პაპუაშვილი	

ფასადი 14 - 19

- საქმიანი დაკავებულობა (სქ)
- თანამშრომის დაკავებულობა (თმ)
- დამხმარე დაკავებულობა (დხ)
- სავაჭრო დაკავებულობა (სვ)
- საცხოვრებელი დაკავებულობა (სც-2)
- სახანძრო დაკავებულობა (სწ-1)

A - 3	
მასშტაბი	1 : 150
თარიღი	20/07/2020
ფურც.	



მიწისპირა სართულის განსაზღვრის სქემა

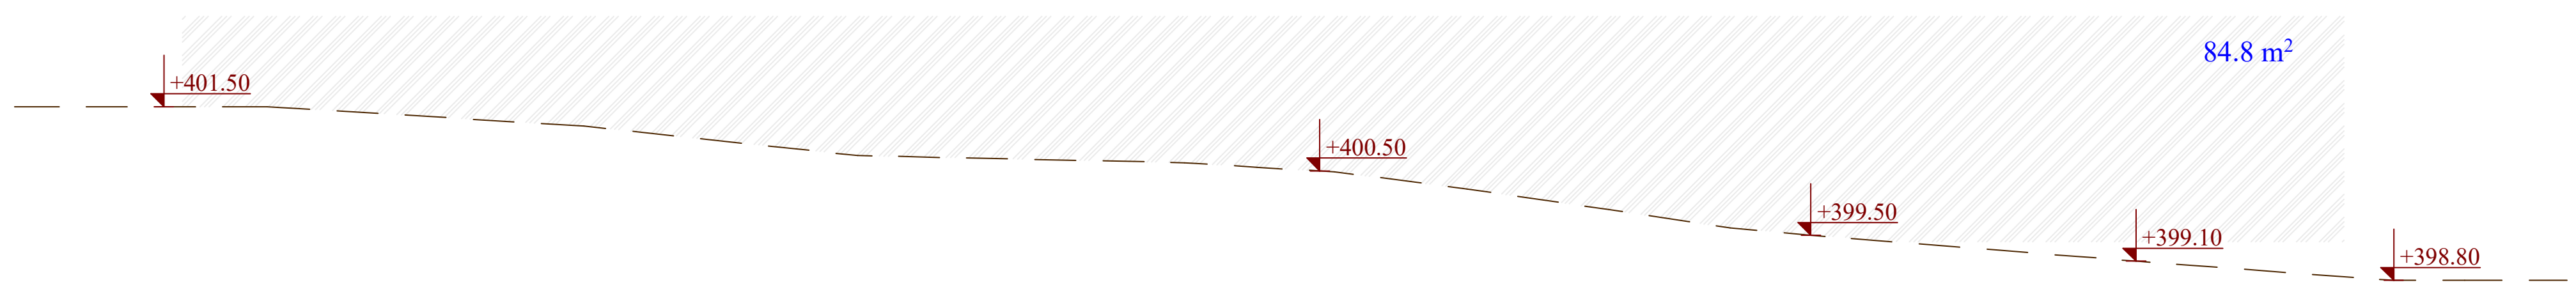

ობიექტის მისამართი

ქ. თბილისი, ქუჩა აბოვიანი, № 16,
ქუჩა ხანძთელი
(ყოფ. მიასნიკოვი) №26/14
ს.კ. 01.18.03.048.035

ფუნქციური დანიშნულება

სასტუმრო



ორგანიზაცია

შპს კალაუბანი
ს.კ. 405363690

დირექტორი	
გ. ხუციშვილი	
პრ. ავტორი	
მ. პაპუკაშვილი	

ფასადი 7 - 13

საქმიანი დაკავებულობა (სქ)

თავშეყრის დაკავებულობა (თვ)

დამხმარე დაკავებულობა (დს)

სავაჭრო დაკავებულობა (სვ)

საცხოვრებელი დაკავებულობა (სც-2)

სასაწყობო დაკავებულობა (სწ-1)

A - 3

მასშტაბი	1 : 150
თარიღი	20/07/2020
ფურც.	

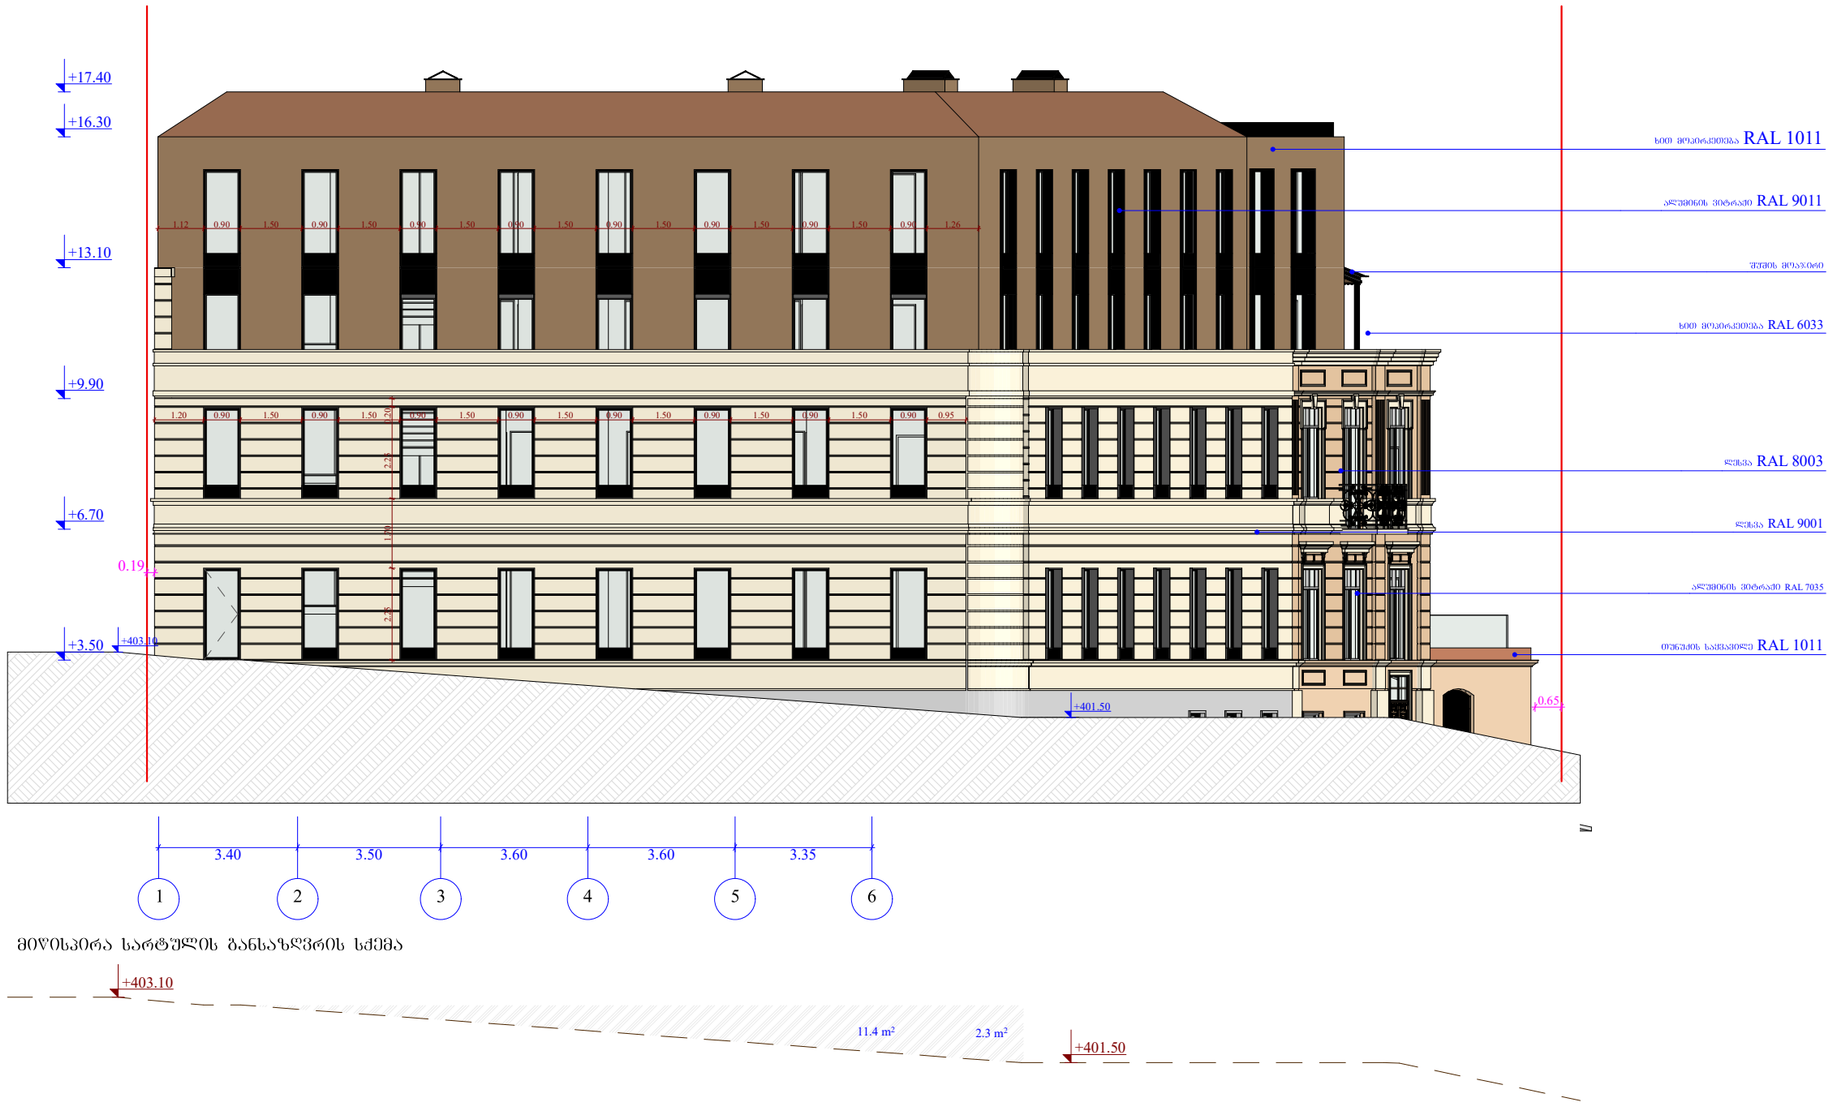

ობიექტის მისამართი

ძ. ობოლისი, ჟუჩა აბოვიანი, № 16,
ჟუჩა ხანძთელი
(ყოფ. მიასნიკოვი) №26/14

ს.კ. 01.18.03.048.035

ფუნქციური დანიშნულება

სასტუმრო



ორგანიზაცია

შპს კალაშანი

ს.კ. 405363690

დირექტორი	
გ. ხუციშვილი	
არ. ავტორი	
მ. პაპუაშვილი	

ფასადი 1 - 6

საძმიანი დაკავებულობა (სძ)

თაურქვრის დაკავებულობა (თვ)

დამხმარე დაკავებულობა (დხ)

საფარე დაკავებულობა (სვ)

საცხოვრებელი დაკავებულობა (სც-2)

სახანძრო დაკავებულობა (სწ-1)

A - 3	
მასშტაბი	1 : 150
თარიღი	20/07/2020
შეცვ.	

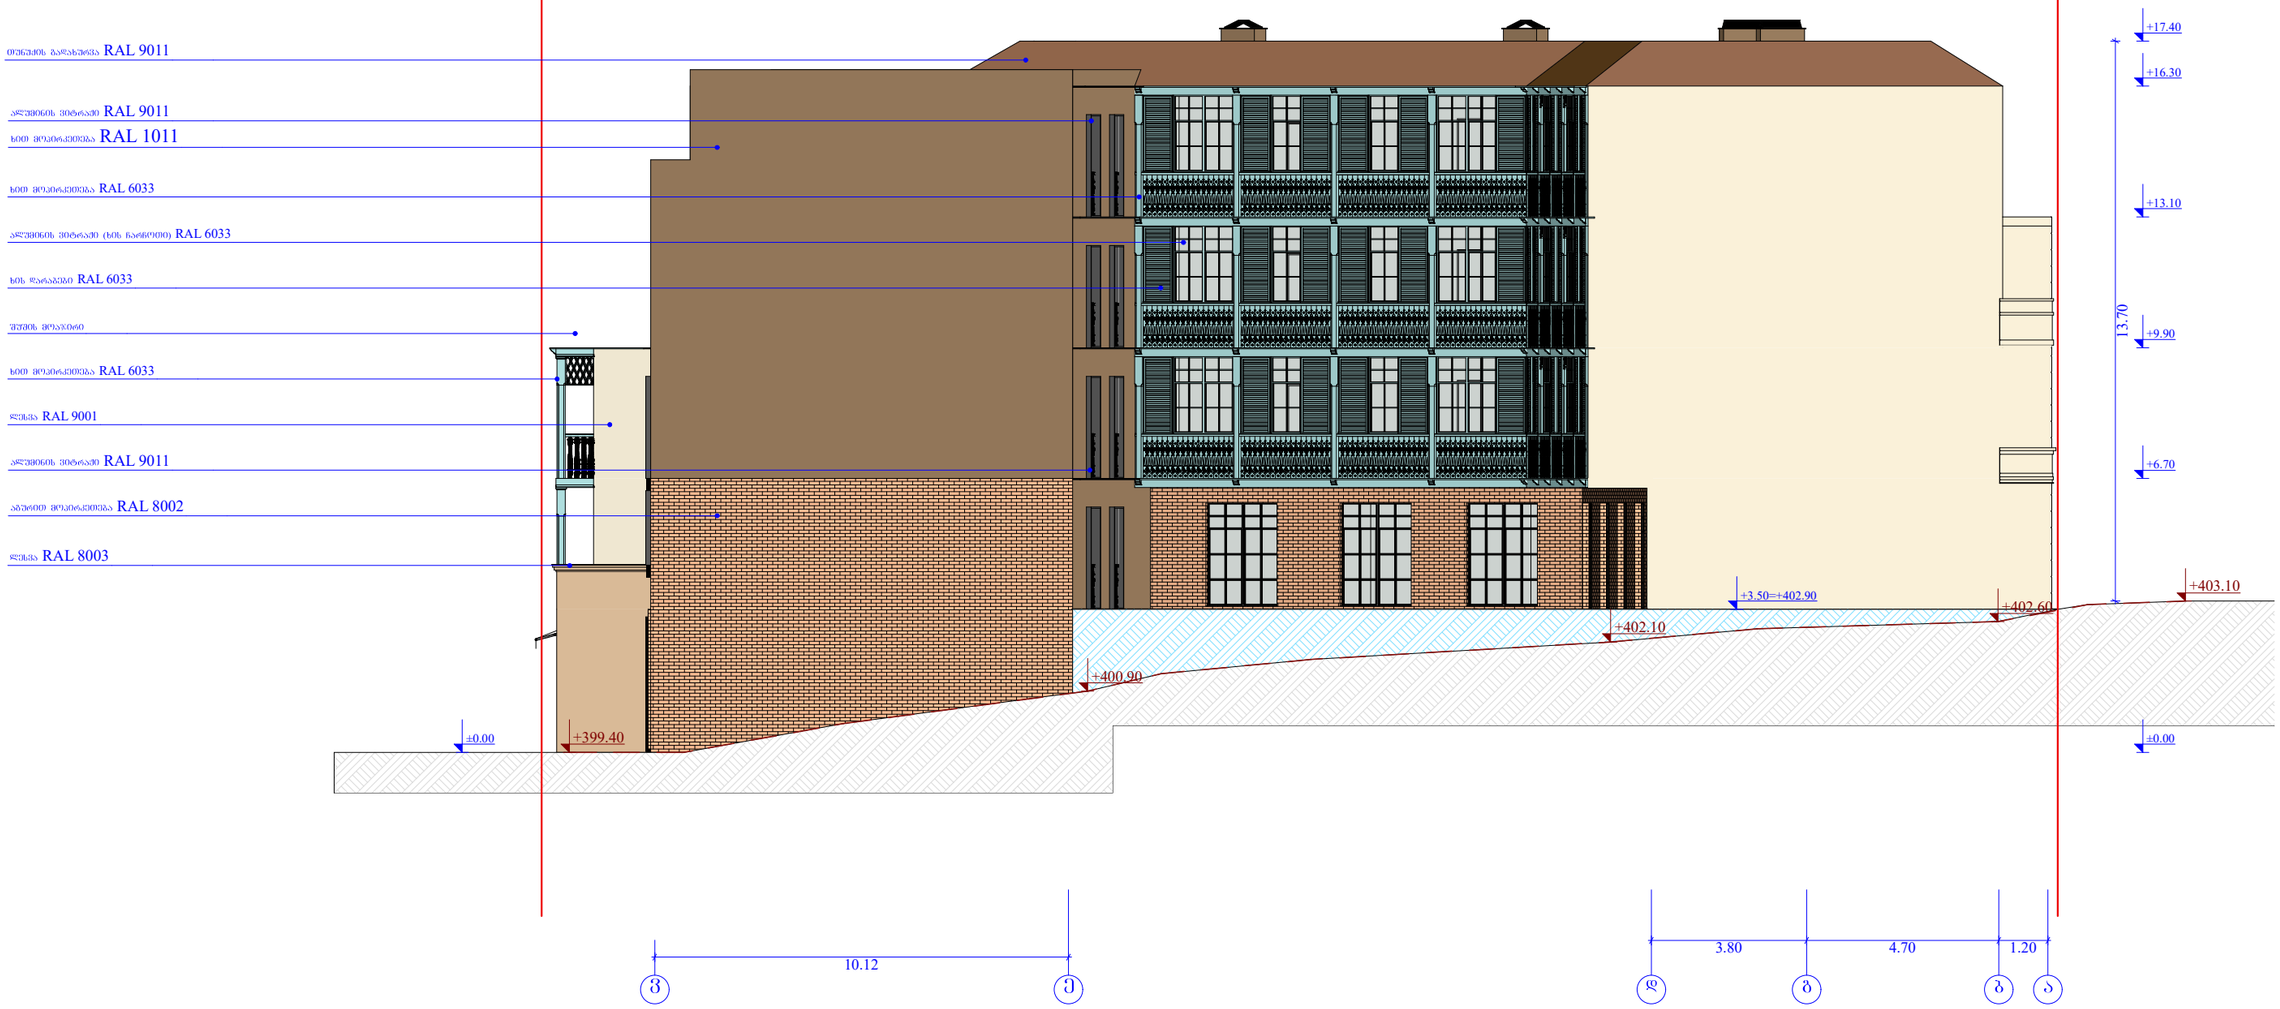

მიწისპირა სართულის განსაზღვრის სქემა

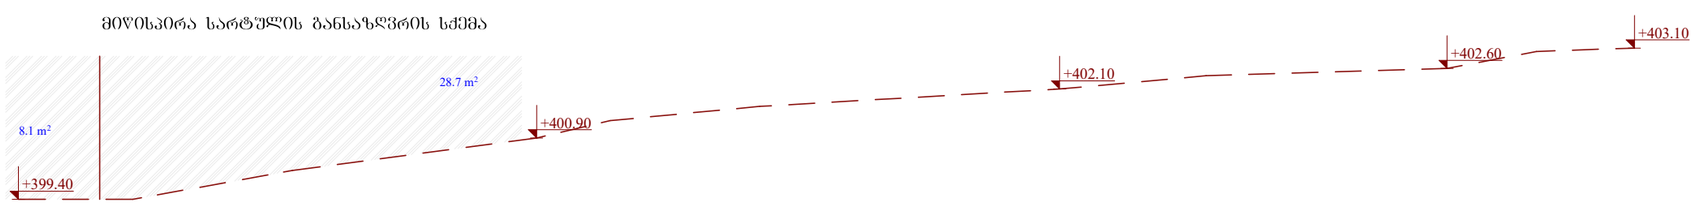

ობიექტის მისამართი

ქ. ობოლისი, ჟუჩა აბოვიანი, № 16,
ჟუჩა ხანძთელი
(ყოფ. მიახნიკოვი) №26/14
ს.კ. 01.18.03.048.035

ფუნქციური დანიშნულება

სასტუმრო



ორგანიზაცია

შპს კალაშბანი
ს.კ. 405363690

დირექტორი	
გ. ხუციშვილი	
პრ. ავტორი	
მ. პაპუაშვილი	

ფასადი ვ - ა

არსებული რელიეფი

რელიეფის ცვლილების კონტური

საძმიანი დაკავებულობა (სძ)

თაფშეფრის დაკავებულობა (თფ)

დამხმარე დაკავებულობა (დხ)

სავაჭრო დაკავებულობა (სვ)

საცხოვრებელი დაკავებულობა (სც-2)

სახაწყობო დაკავებულობა (სწ-1)

A - 3	
მასშტაბი	1 : 150
თარიღი	20/07/2020
ფურც.	

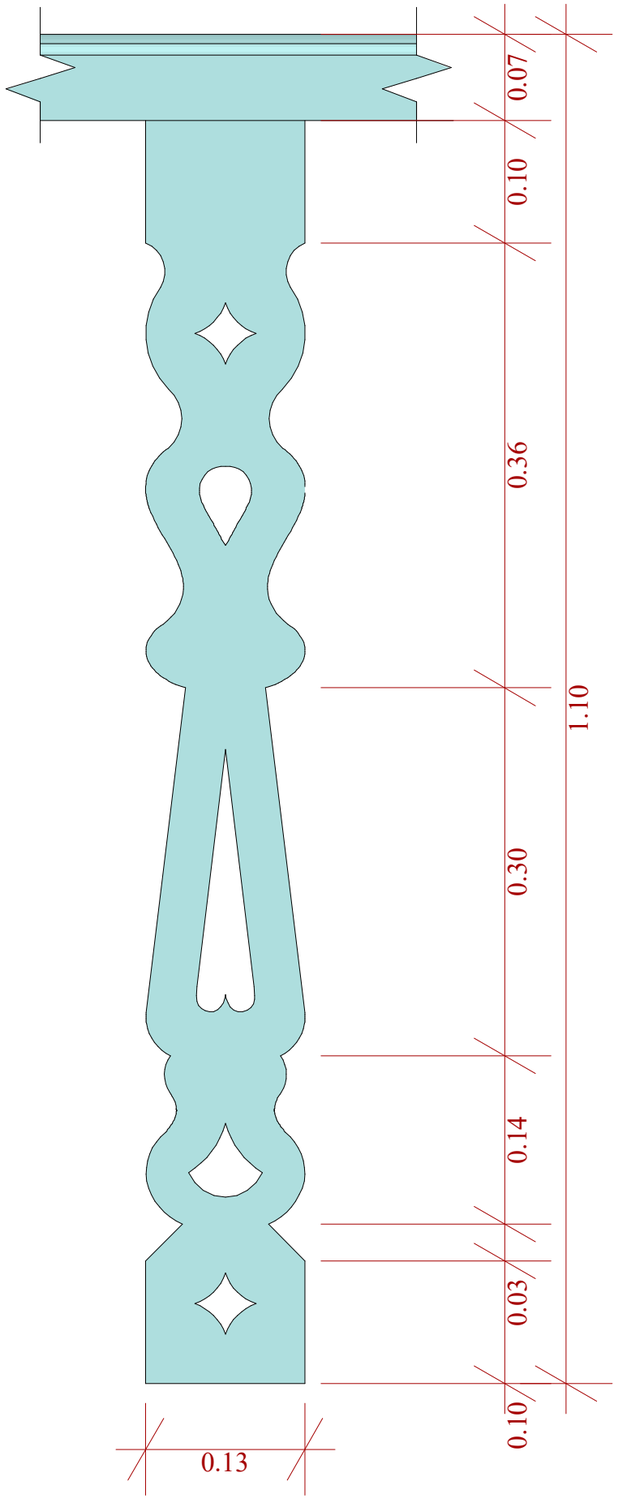

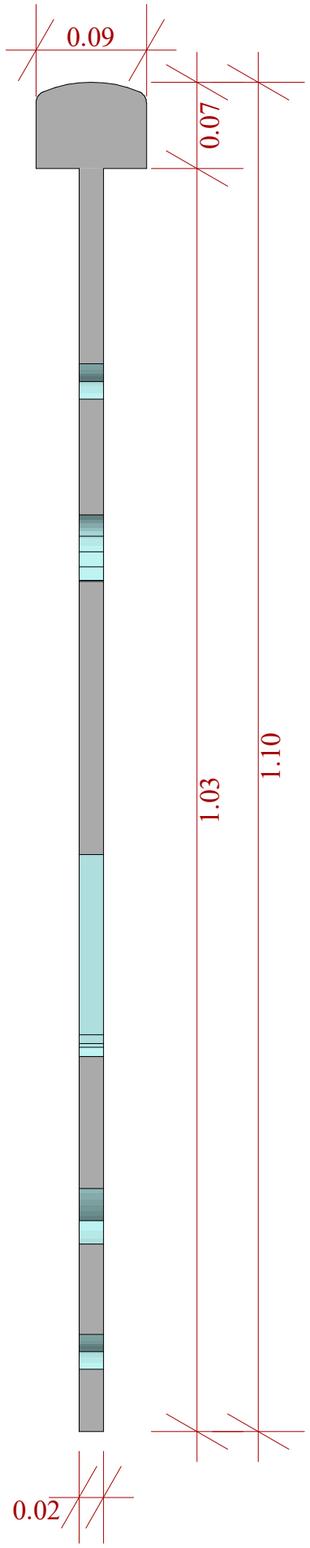

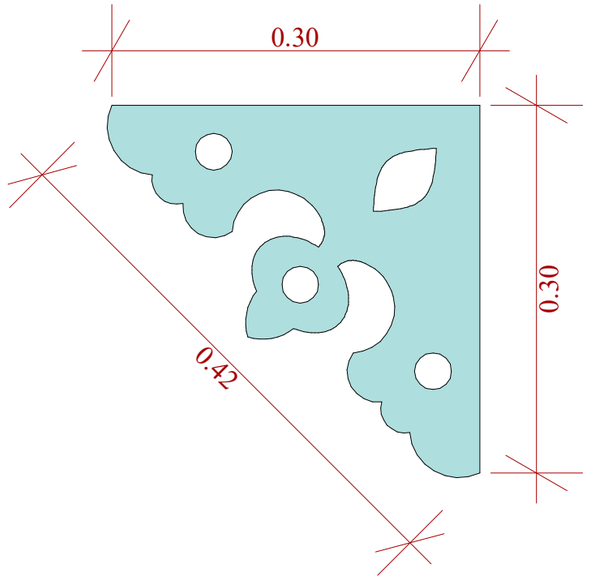

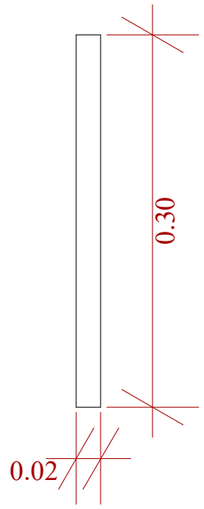

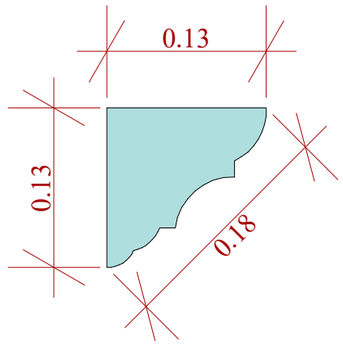

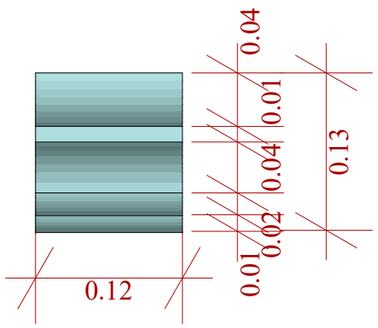

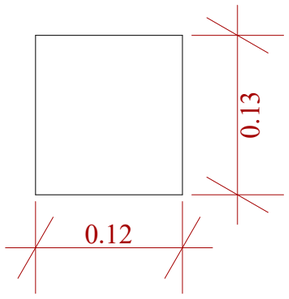

ობიექტის მისამართი

ქ. თბილისი, ძუძა აბრამიანი, № 16, ძუძა ხანძთელი (ყოფ. მიასნიკოვი) №26/14

ს.კ. 01.18.03.048.035

წუნქციური დანიშნულება

სასტუმრო



ორგანიზაცია

შპს კალაშბანი

ს.კ. 405363690

დირექტორი	
ბ. ხუციშვილი	
პრ. ავტორი	
მ. პაპუაშვილი	

ფასადის დეტალები

საძმიანი დაკავებულობა (სძ)

თაშქერის დაკავებულობა (თშ)

დამხმარე დაკავებულობა (დხ)

სავაჭრო დაკავებულობა (სვ)

საცხოვრებელი დაკავებულობა (სც-2)

სახაწყობო დაკავებულობა (სწ-1)

A - 3	
მასშტაბი	1 : 5
თარიღი	20/07/2020
ფურც.	

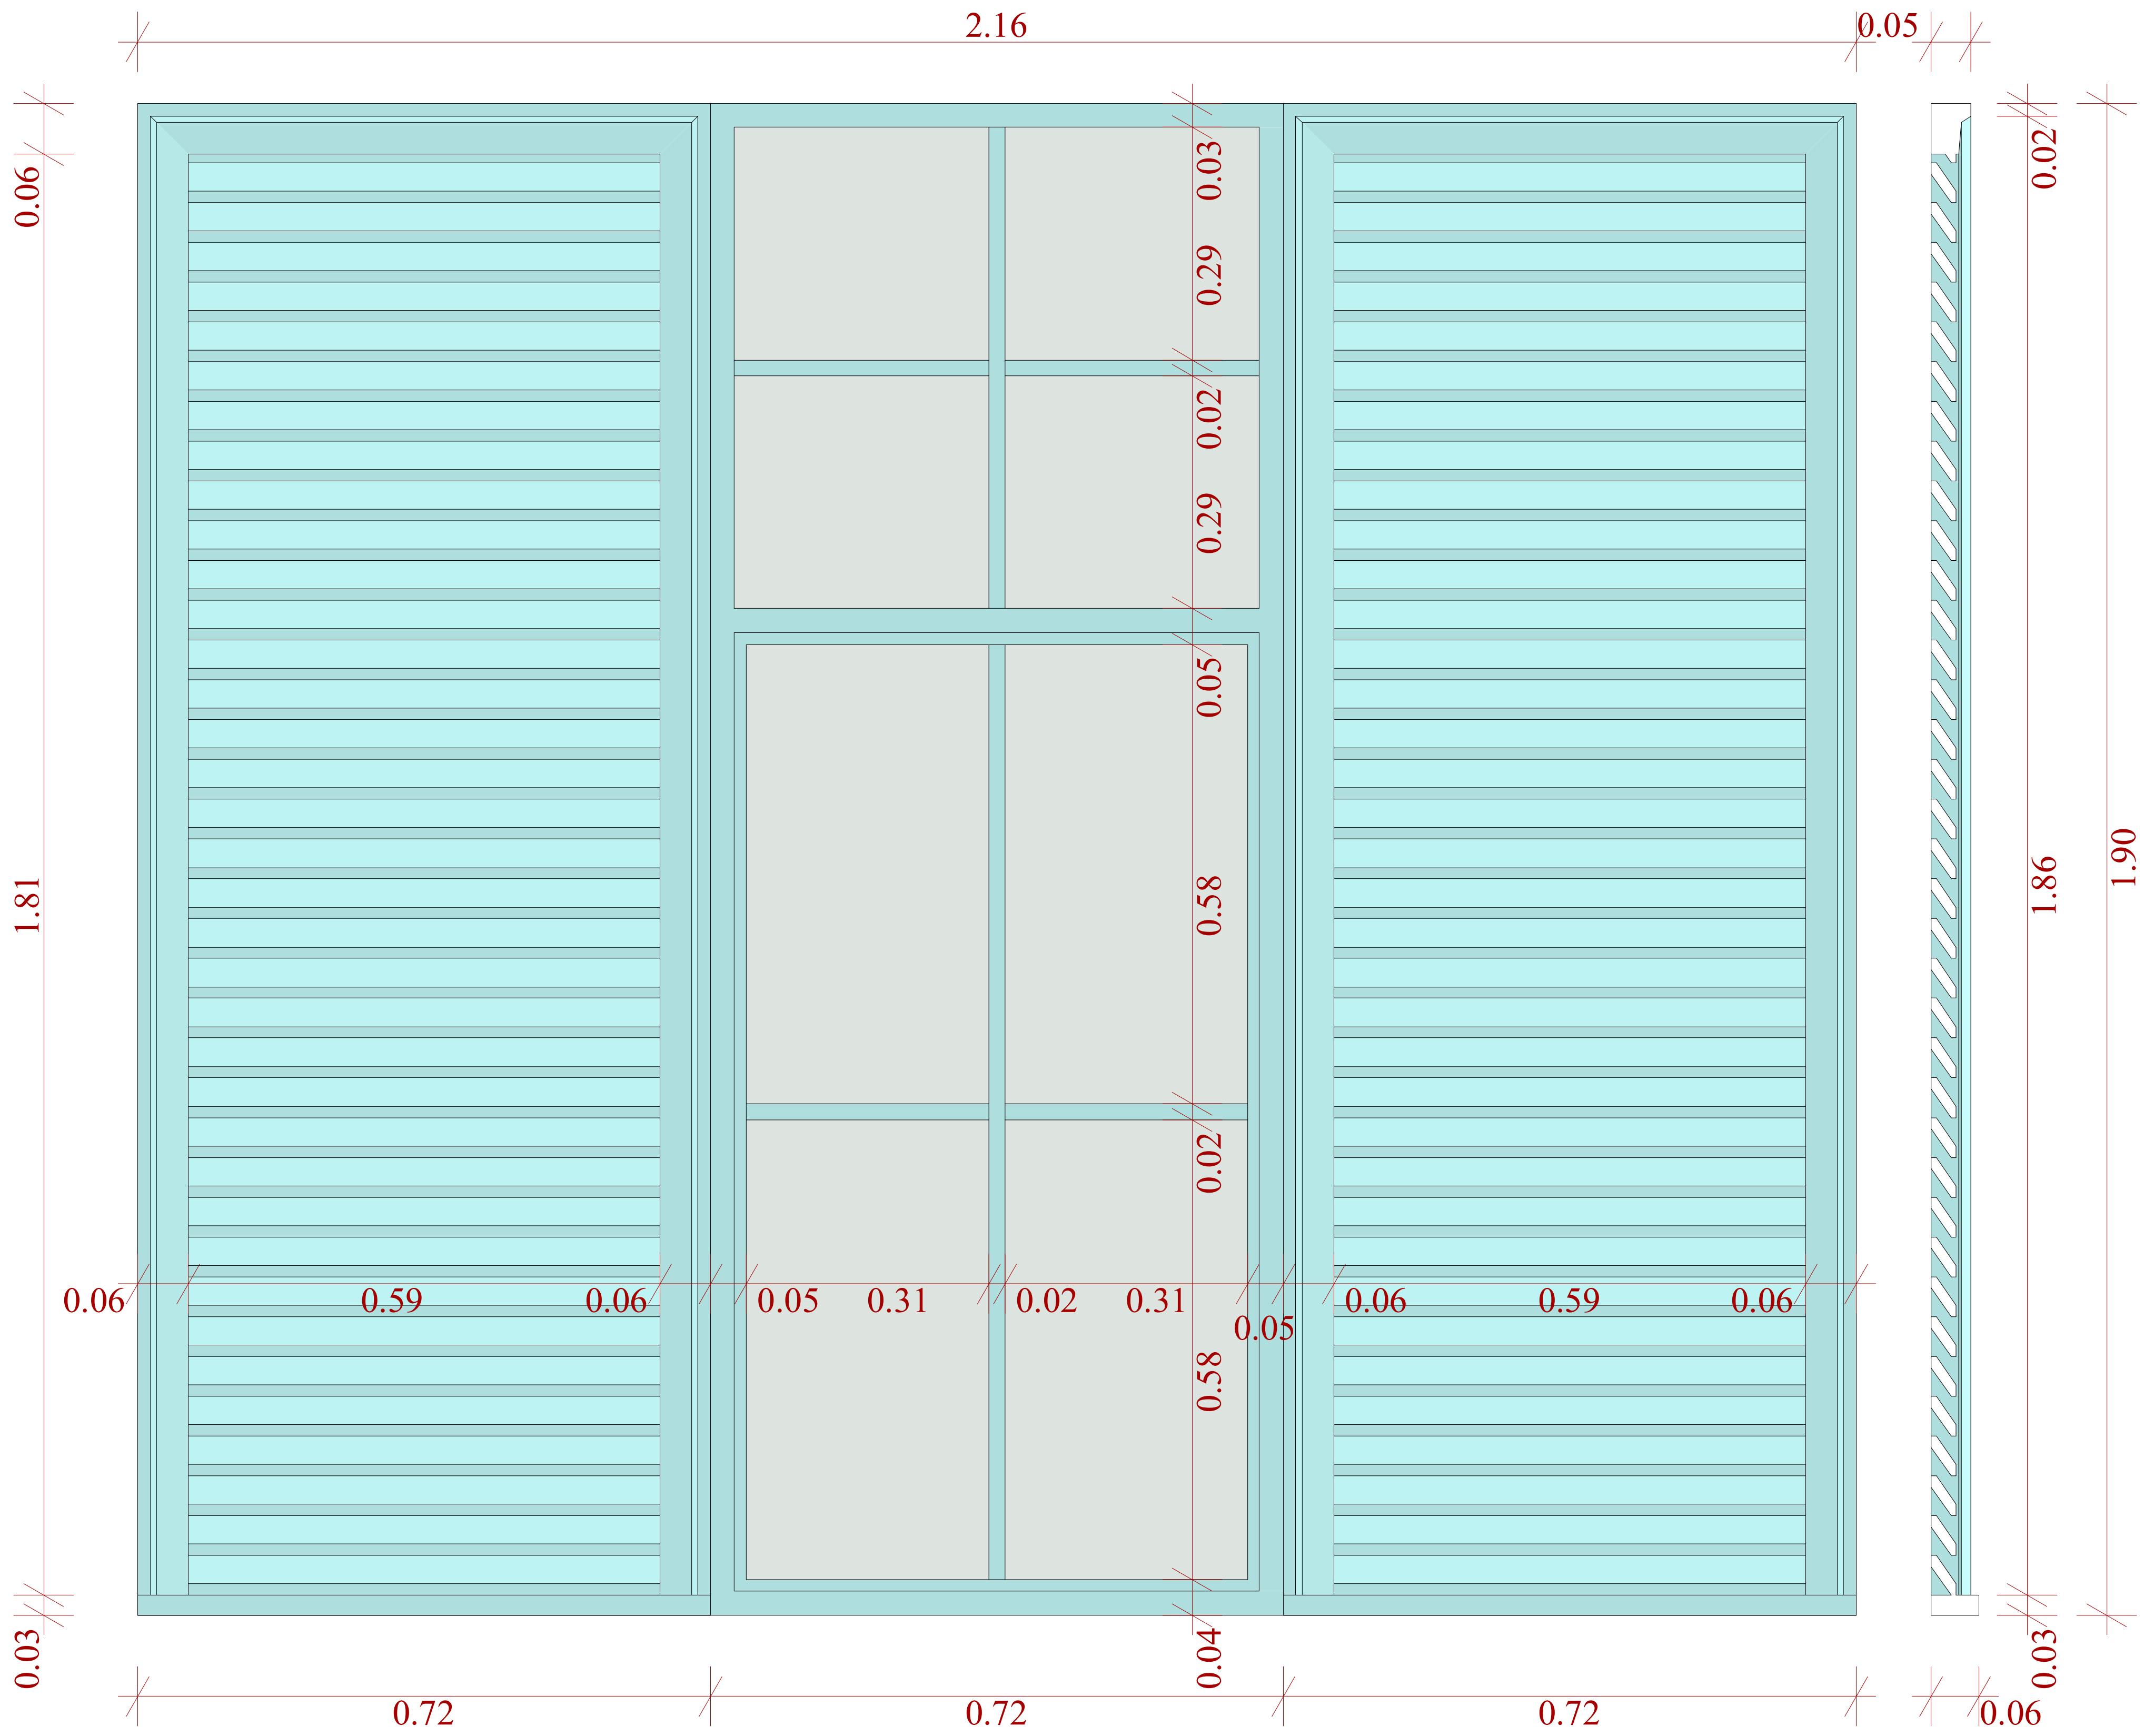

ობიექტის მისამართი

ქ. თბილისი, ქუჩა აბოვიანი, № 16,
ქუჩა ხანძთელი
(ყოფ. მიასნიკოვი) №26/14
ს.კ. 01.18.03.048.035

ფუნქციური დანიშნულება

სასტუმრო



ორგანიზაცია

შპს კალაუბანი
ს.კ. 405363690

დირექტორი	
გ. ხუციშვილი	
პრ. ავტორი	
მ. პაპუკაშვილი	

ფასადის დეტალი

საქმიანი დაკავებულობა (სქ)
თავშეყრის დაკავებულობა (თვ)
დამხმარე დაკავებულობა (დს)
სავაჭრო დაკავებულობა (სვ)
საცხოვრებელი დაკავებულობა (სც-2)
სასაწყობო დაკავებულობა (სწ-1)

A - 3

მასშტაბი	1 : 10
თარიღი	20/07/2020
ფურც.	

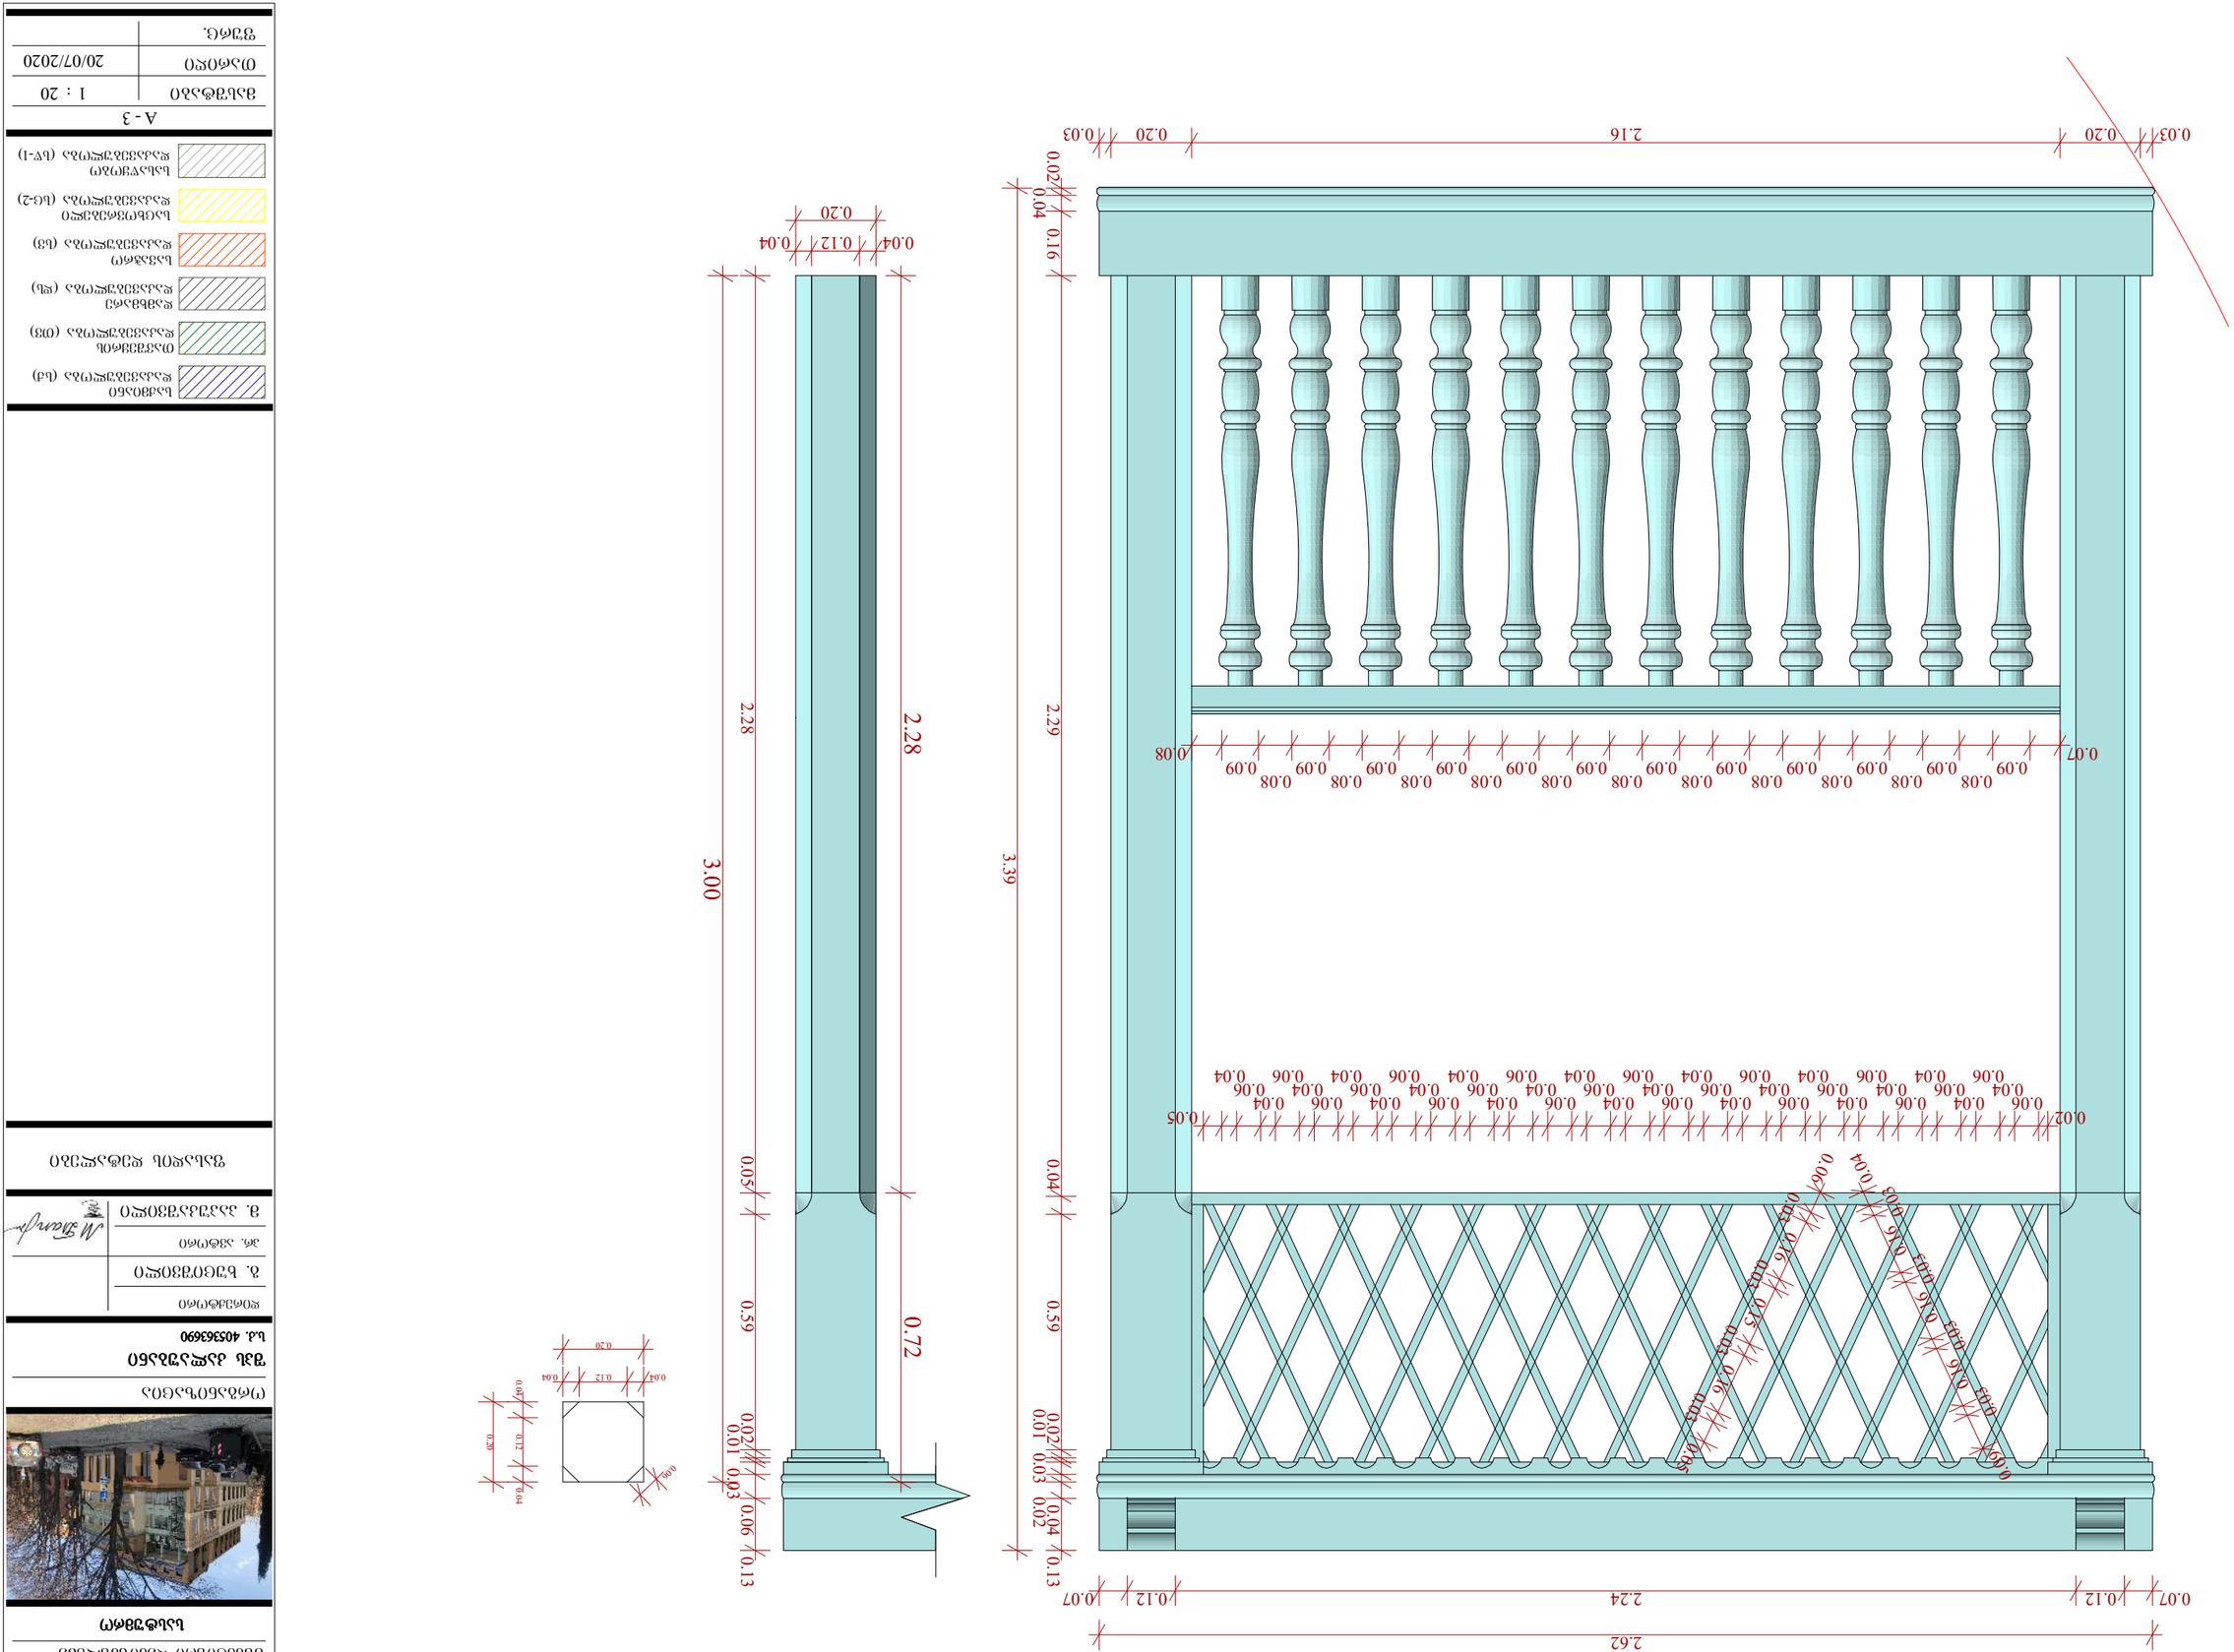
0.03
0.20
2.16
0.20
0.03
0.02
0.04
0.16
2.29
3.39
0.08
0.07
0.09
0.08
0.09
0.08
0.09
0.08

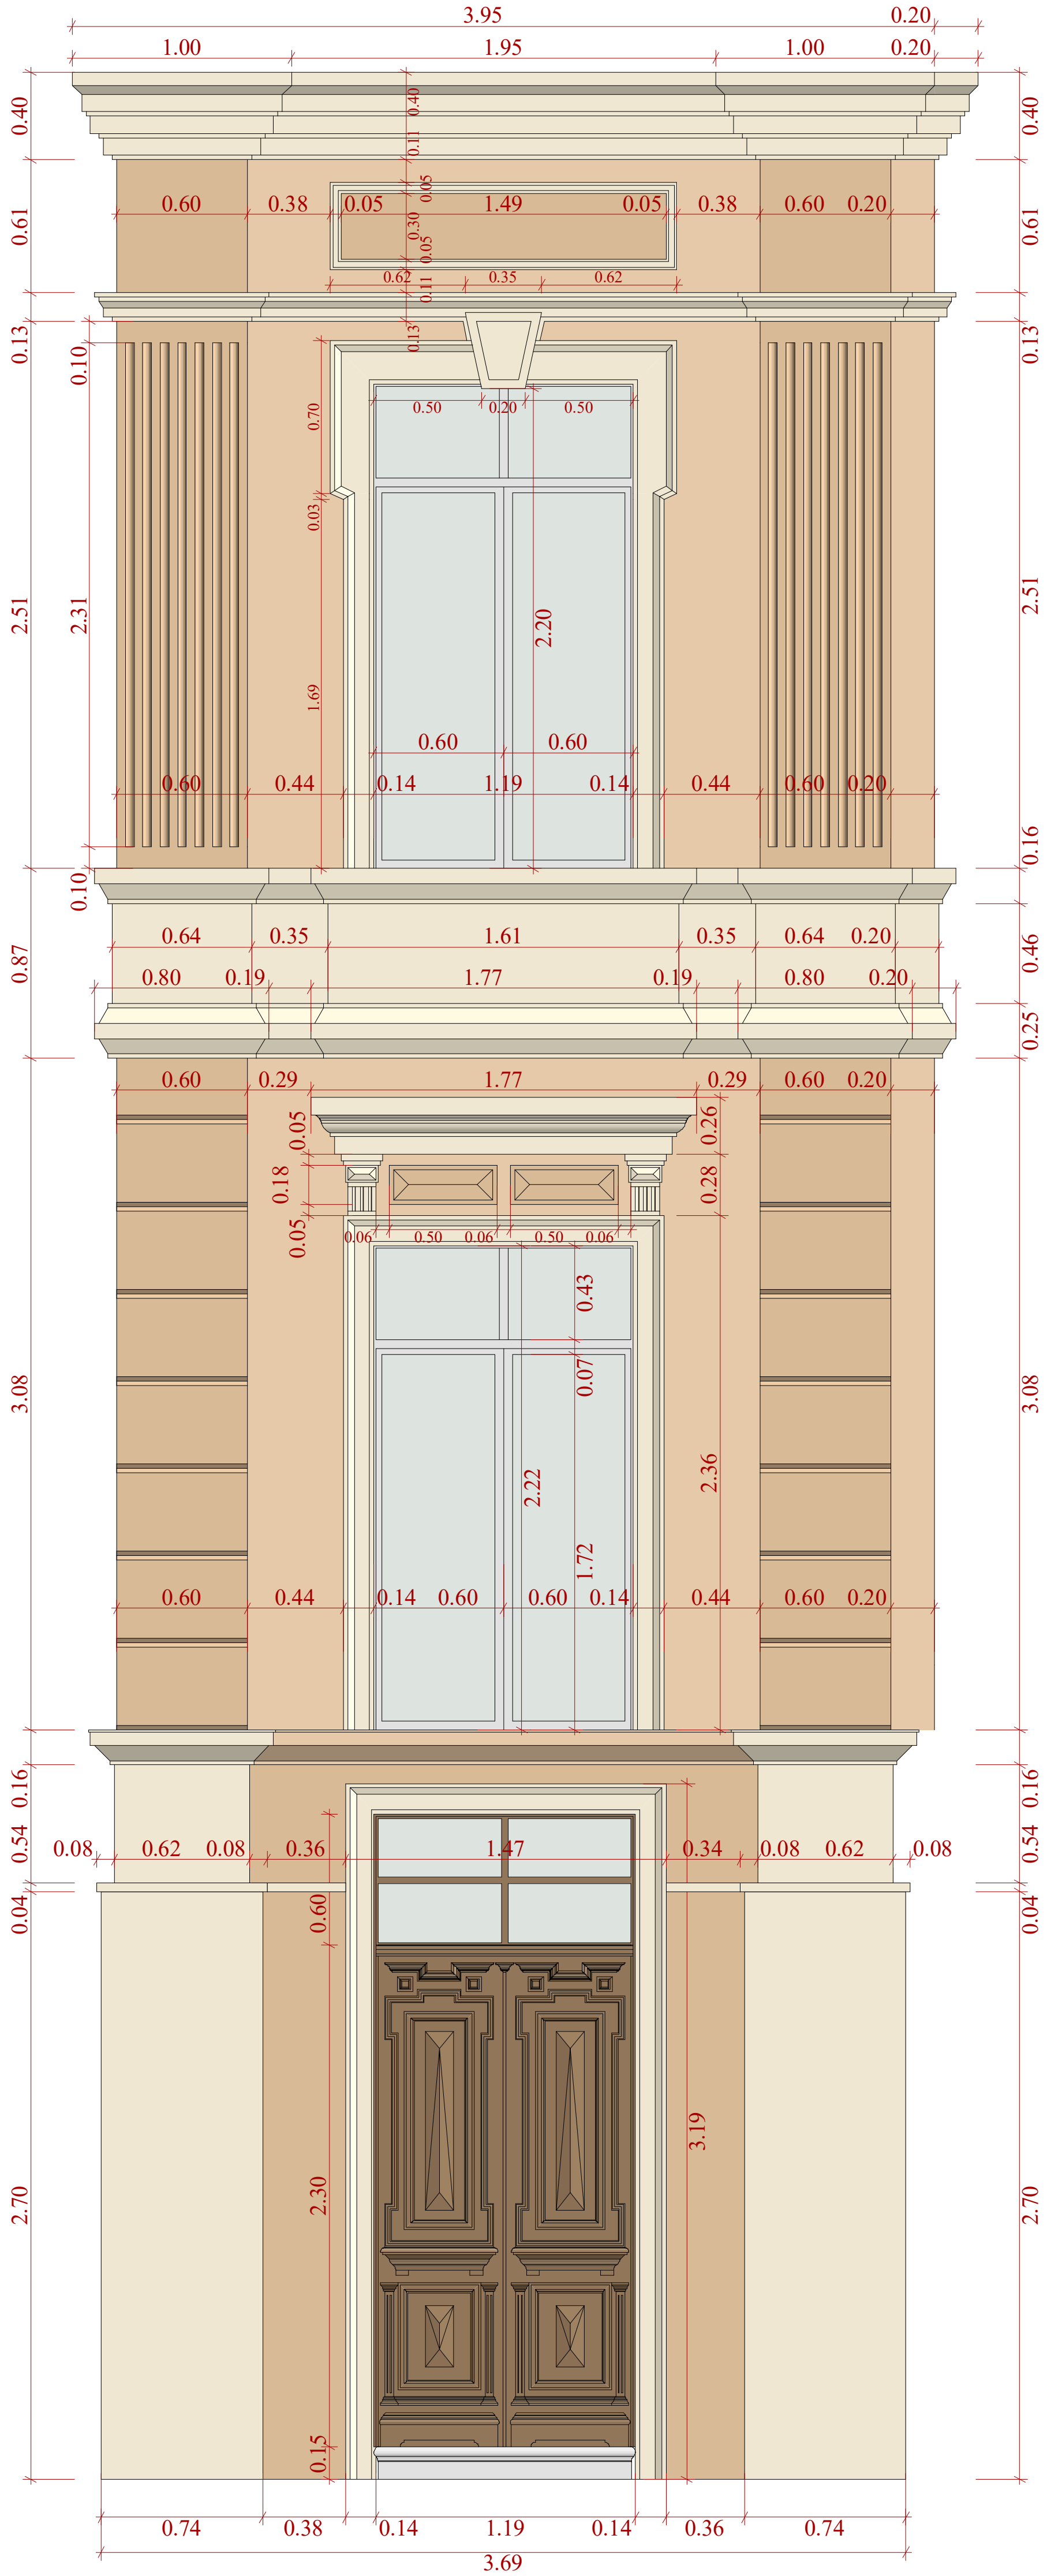

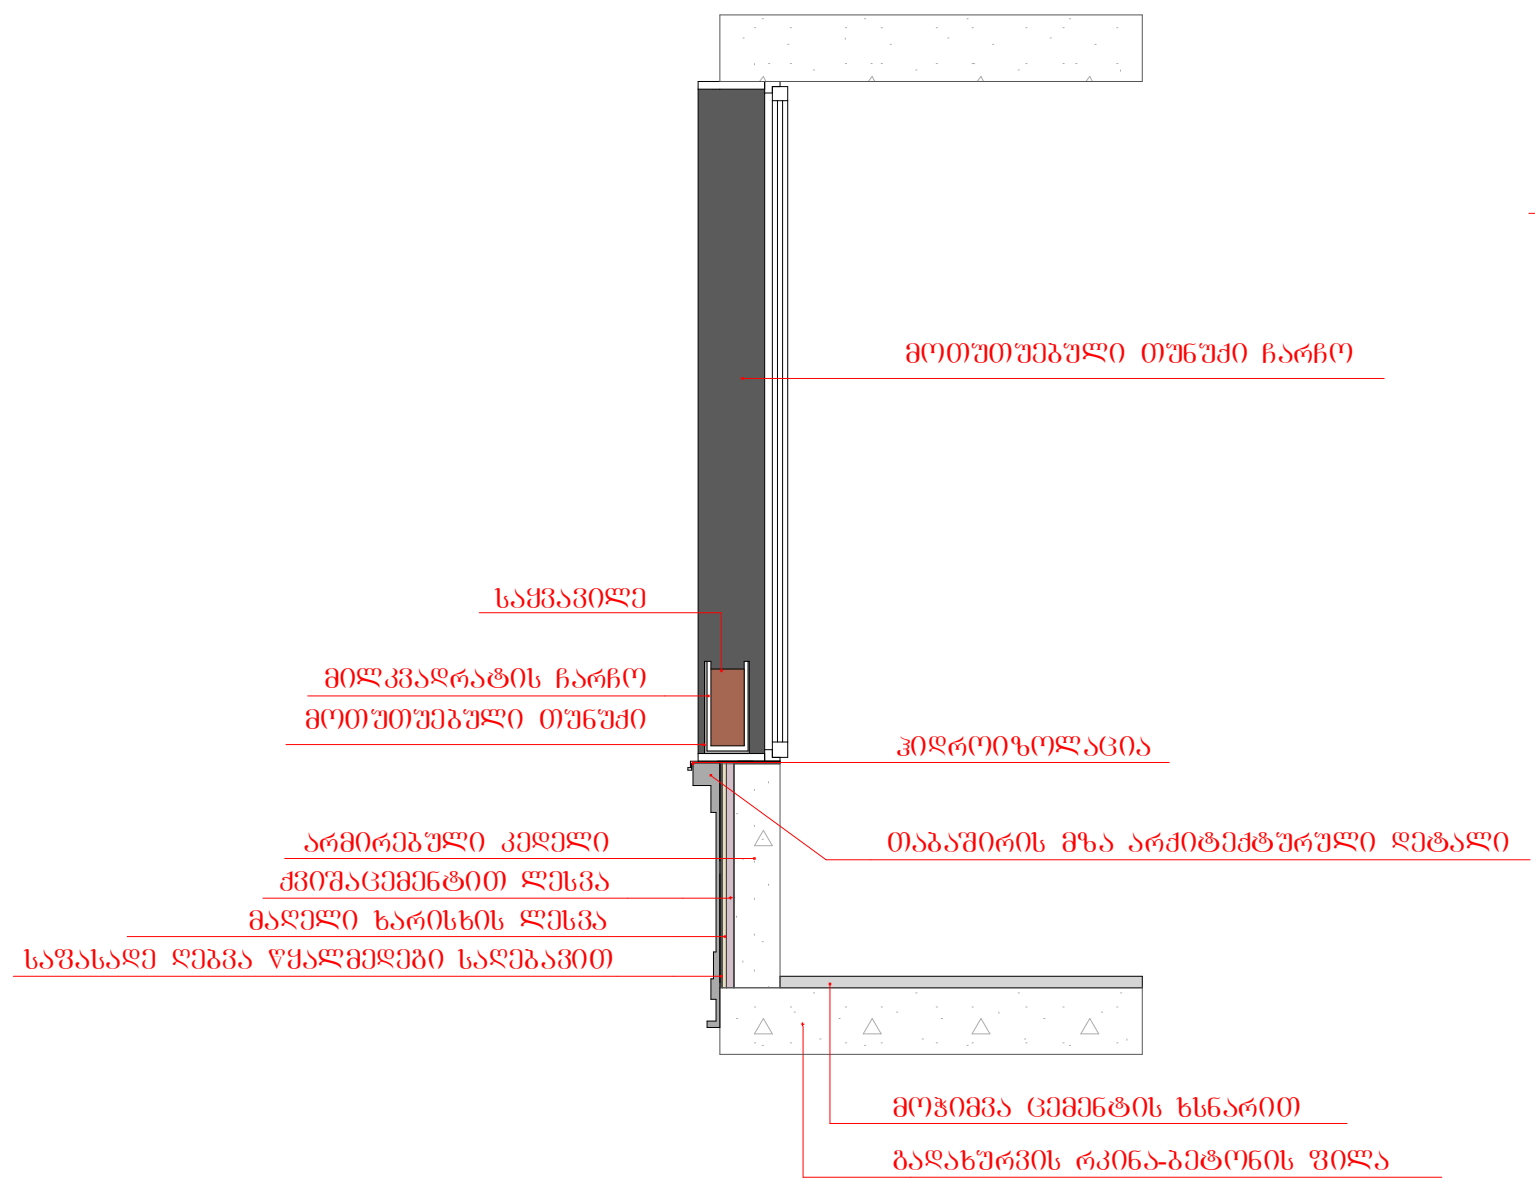

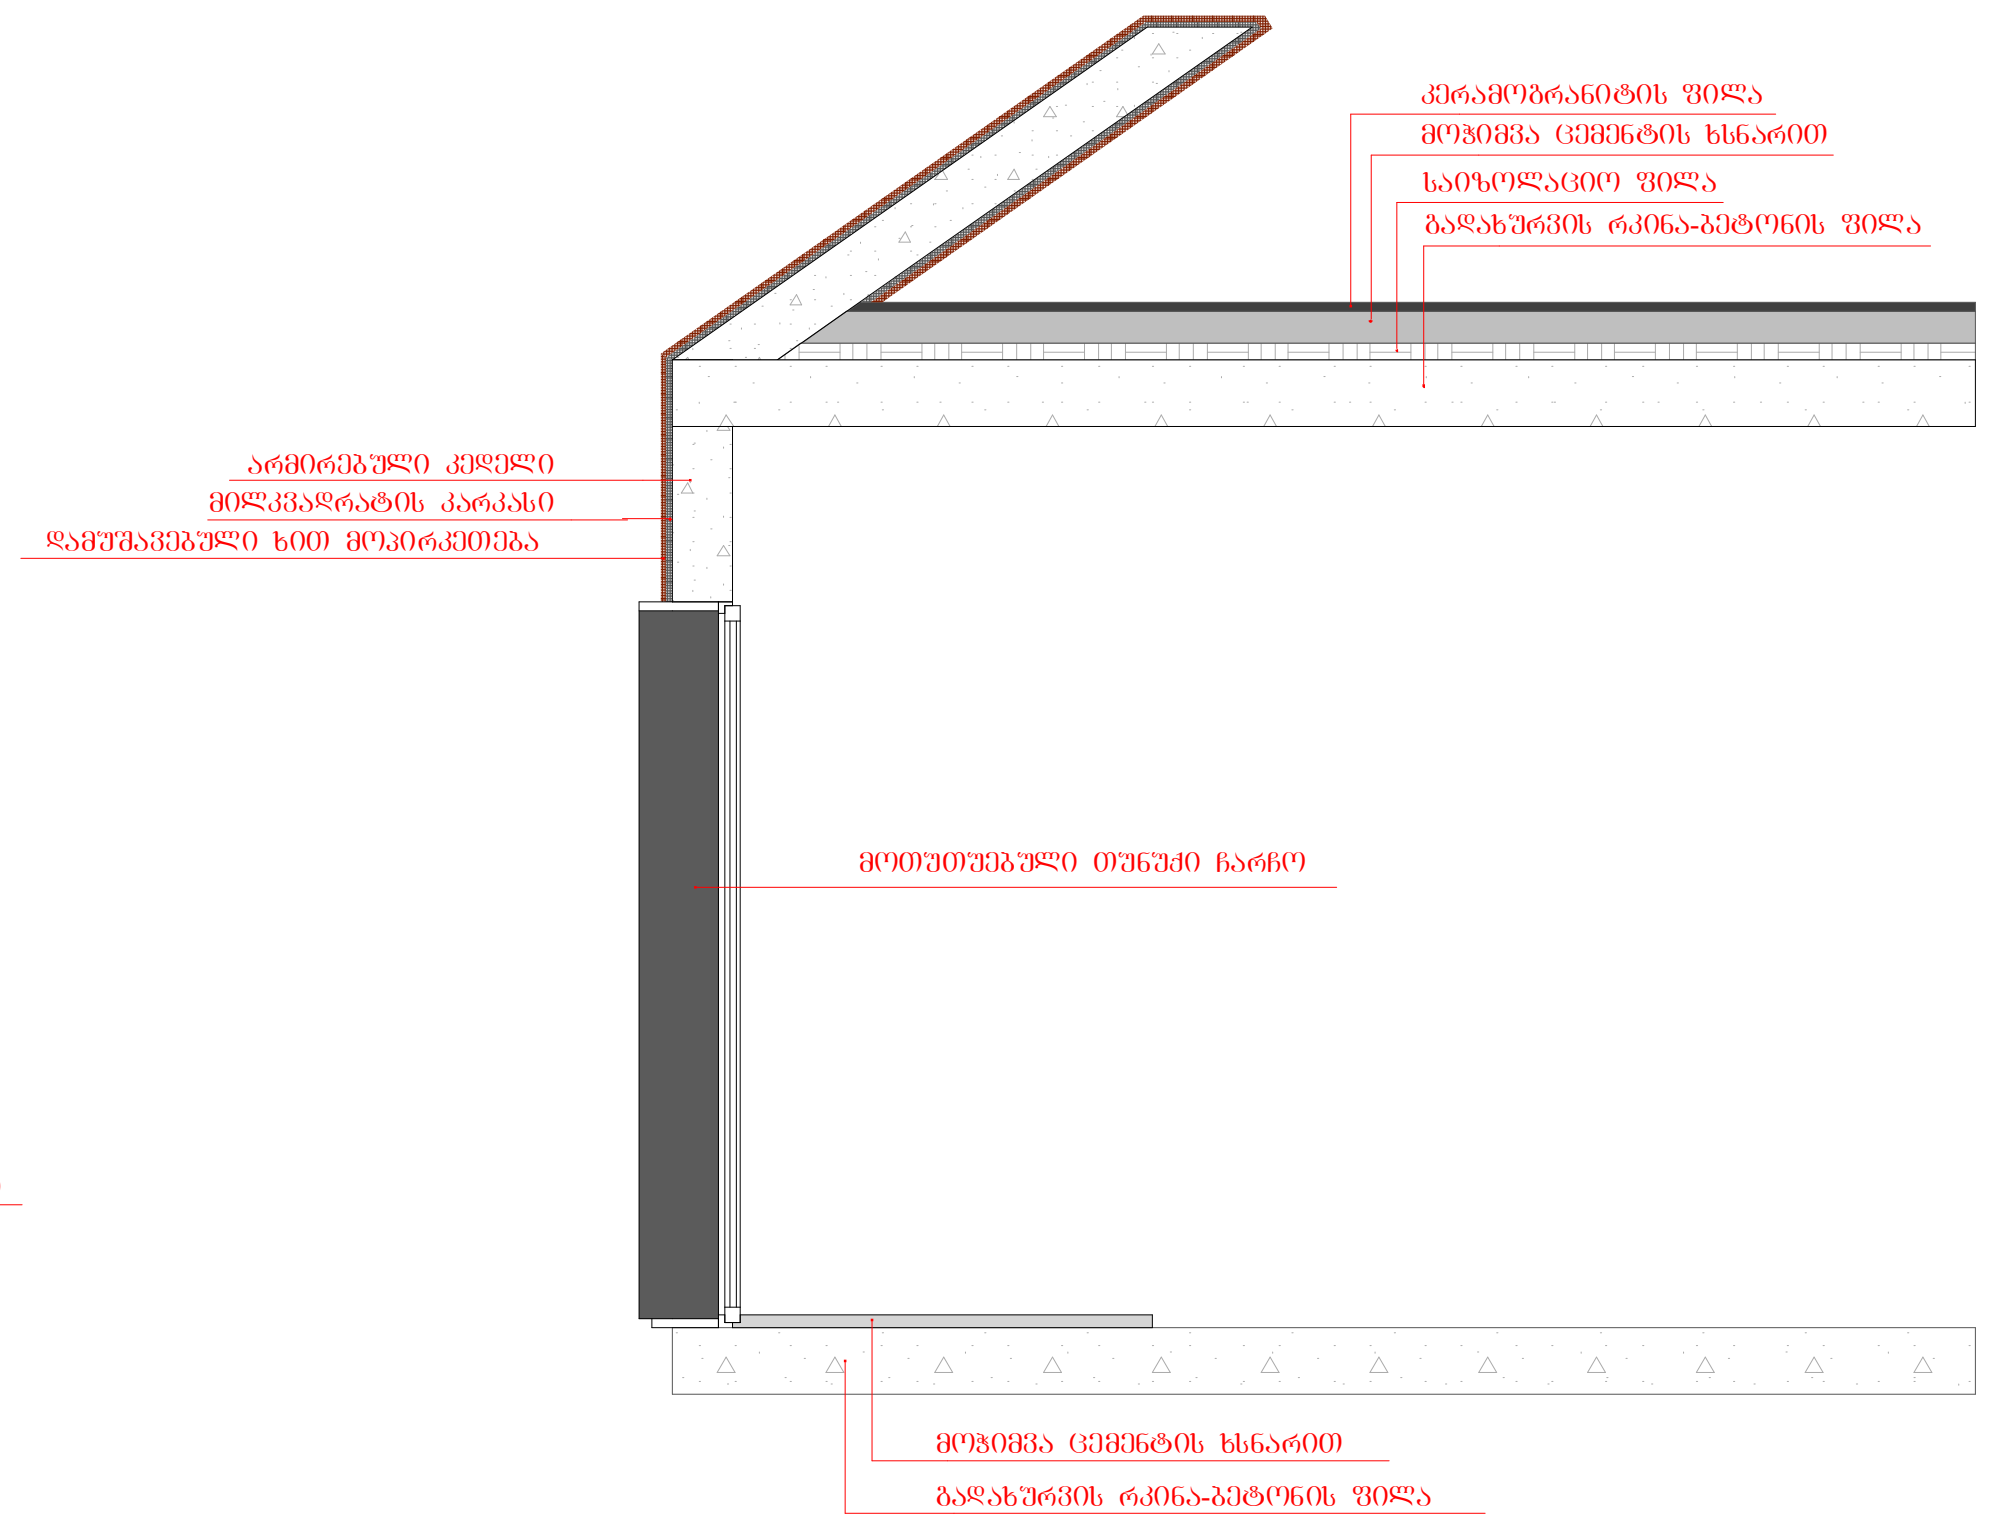

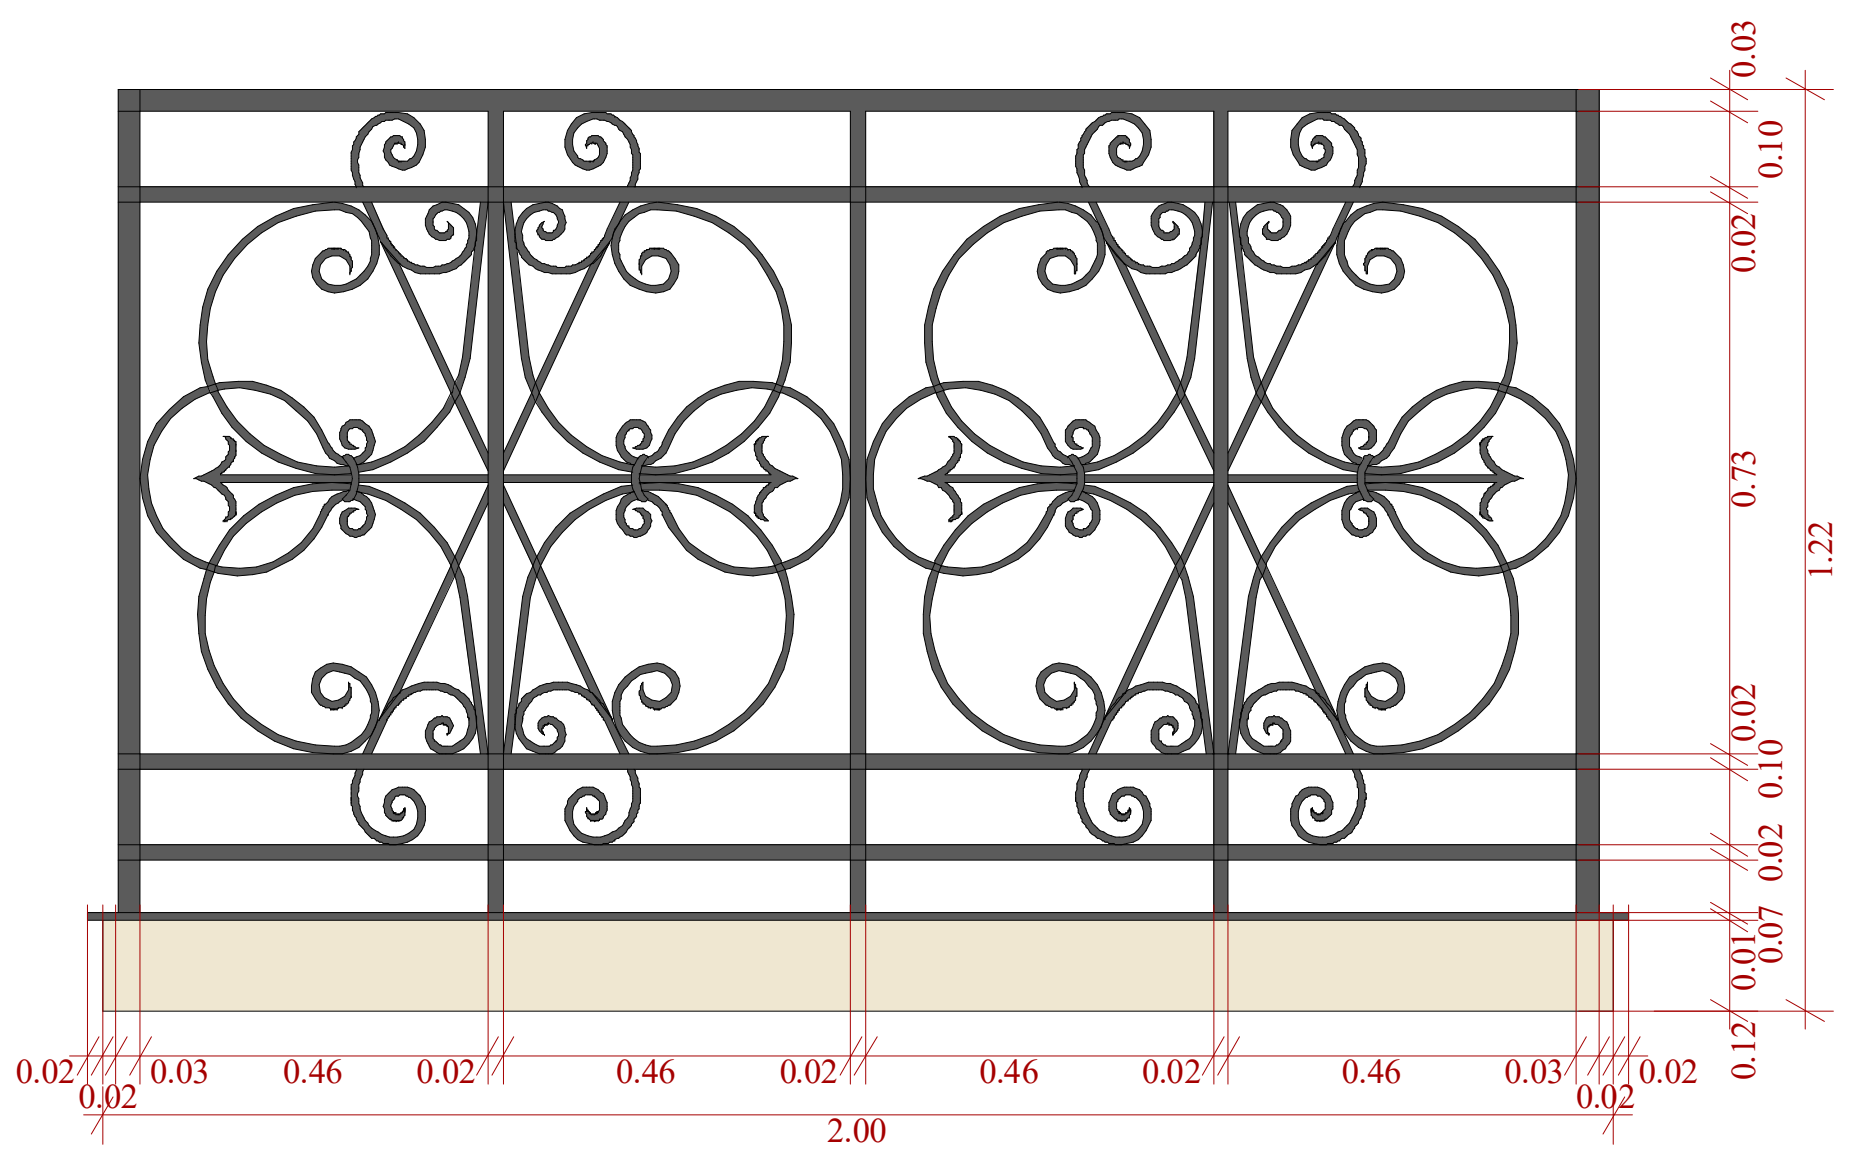

ობიექტის მისამართი

ქ. თბილისი, ქუჩა აბოვიანი, № 16,
ქუჩა ხანძთელი
(ყოფ. მიასნიკოვი) №26/14
ს.კ. 01.18.03.048.035

ფუნქციური დანიშნულება

სასტუმრო



ორგანიზაცია

შპს კალაუბანი
ს.კ. 405363690

დირექტორი	
გ. ხუციშვილი	
პრ. ავტორი	
მ. პაპუკაშვილი	

ფასადის დეტალი

- საქმიანი დაკავებულობა (სქ)
- თავშეყრის დაკავებულობა (თვ)
- დამხმარე დაკავებულობა (დს)
- სავაჭრო დაკავებულობა (სვ)
- საცხოვრებელი დაკავებულობა (სც-2)
- სასაწყობო დაკავებულობა (სწ-1)

A - 3

მასშტაბი	1 : 40; 1 : 20; 1 : 50;
თარიღი	20/07/2020
ფურც.	