
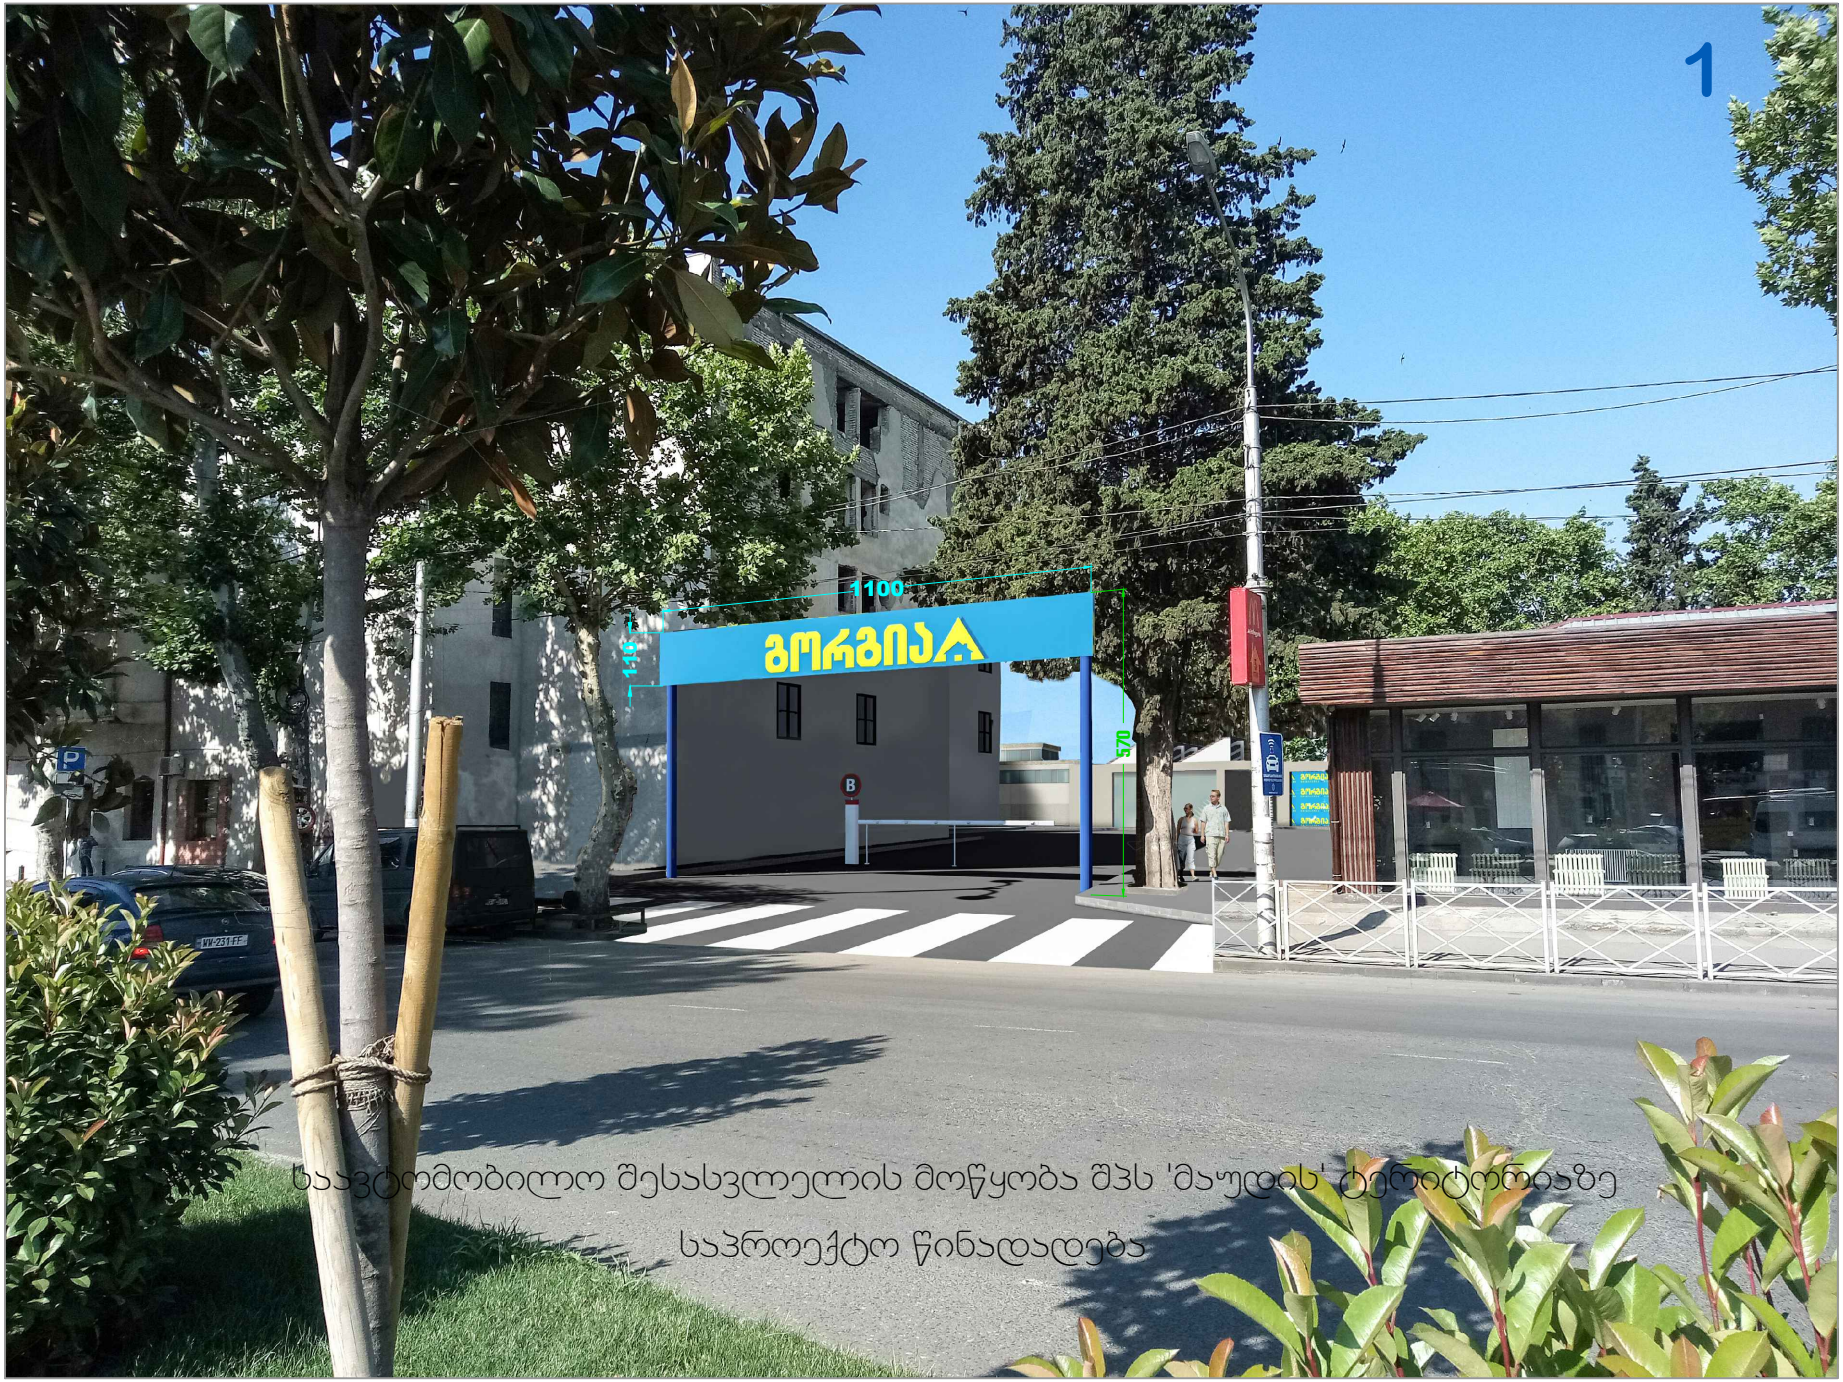


საავტომობილო შესასვლელის მოწყობა შპს 'მაუდის' ტერიტორიაზე

საპროექტო წინადადება

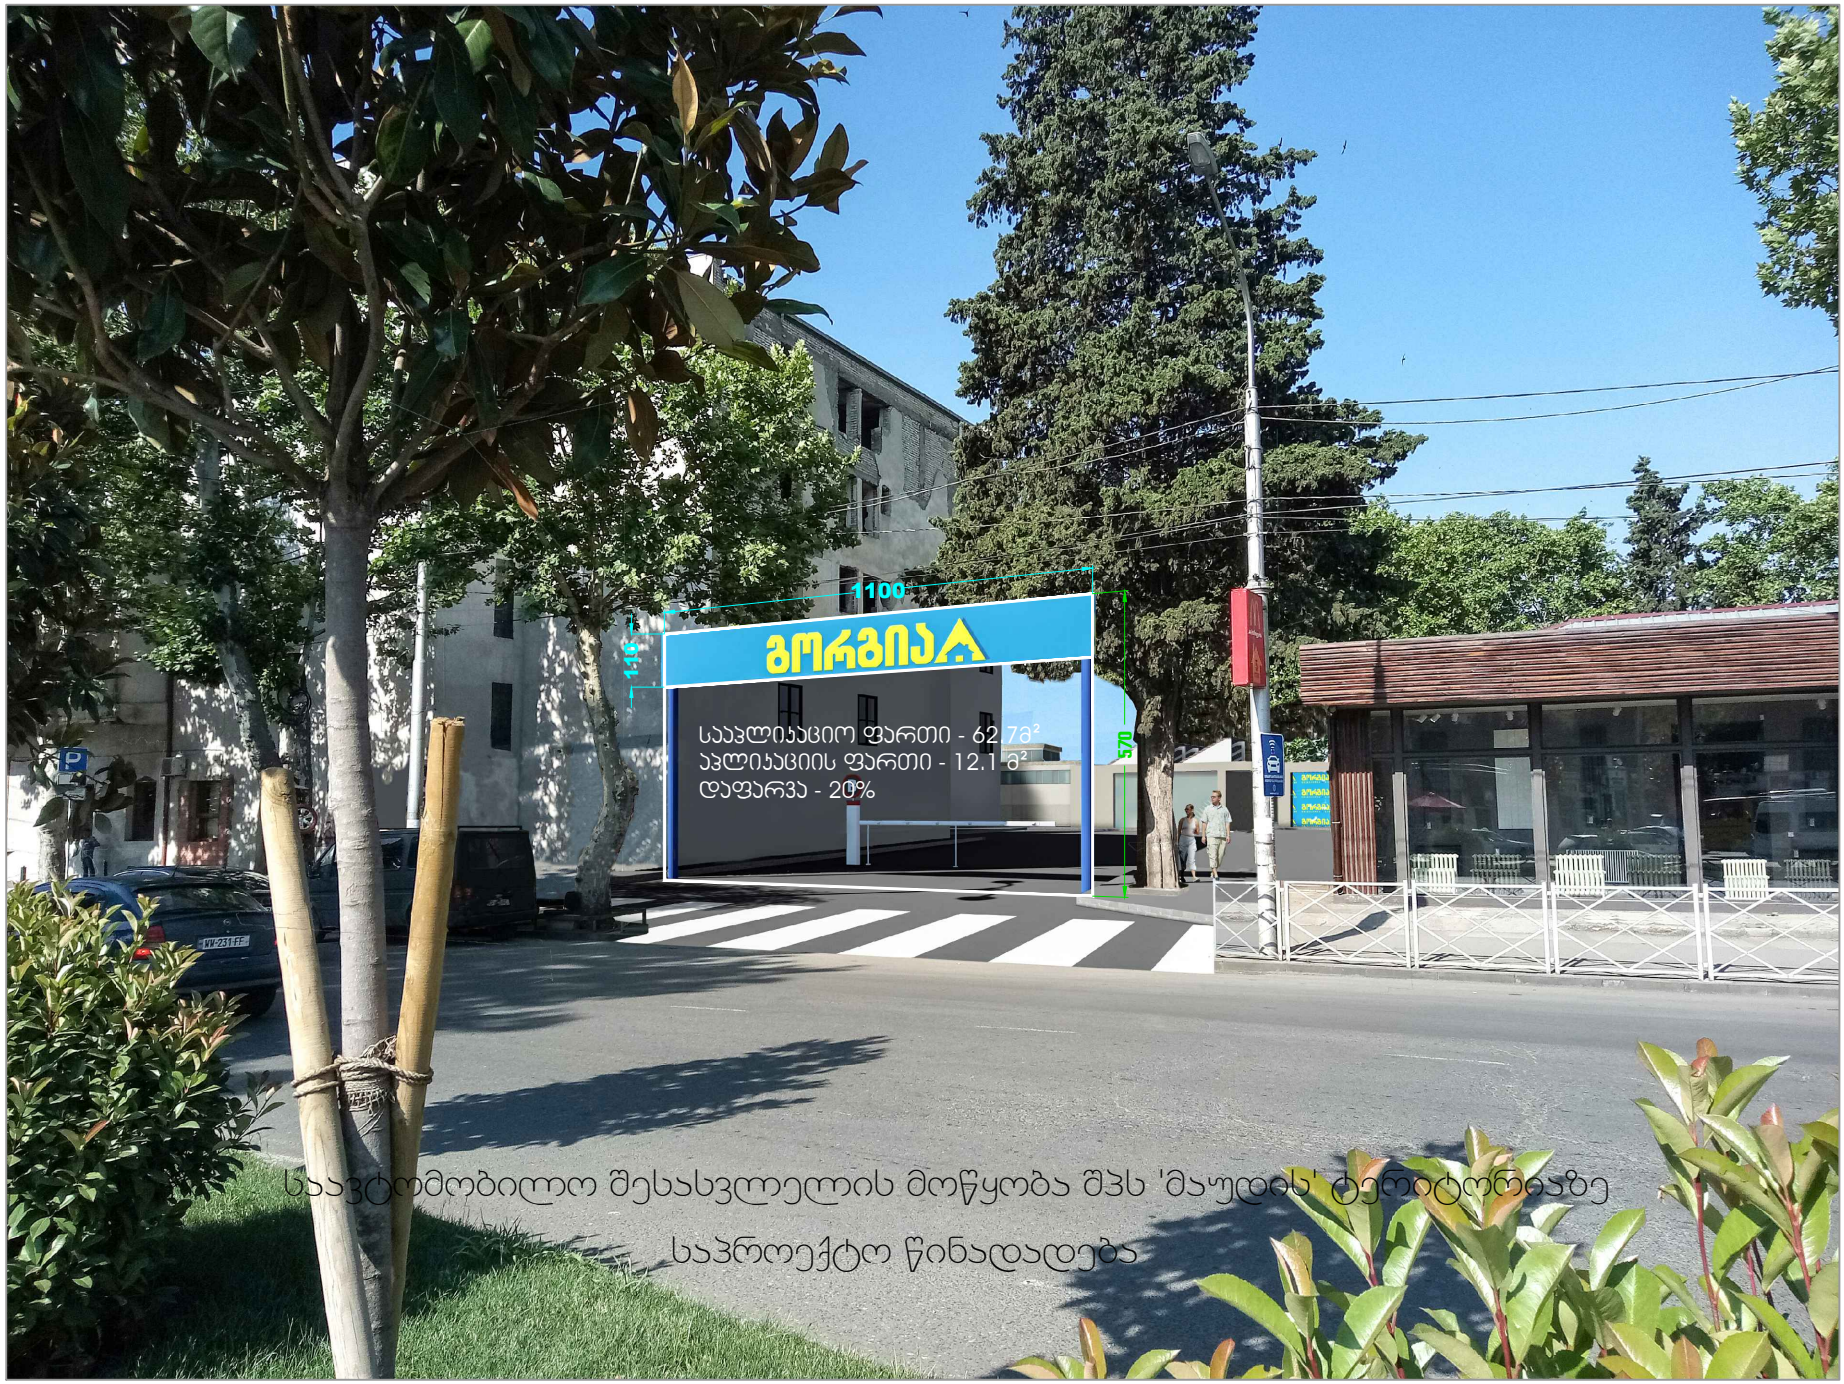

საავტომობილო შესასვლელის მოწყობა შპს 'მაუდის' ტერიტორიაზე

საპროექტო წინადადება



საფეხმავლო შესასვლელის მოწყობა შპს 'მაუდის' ტერიტორიაზე
(არსებულის მდგომარეობით)



საფეხმავლო შესასვლელის მოწყობა შპს 'მაუდის' ტერიტორიაზე
(არსებული მდგომარეობით)