

Company Confidential

eqsplikacia:

1. kibis ujredi
2. liftisholi
3. tamburi
4. avtosadgomi
5. savali nawili (damxmare farTi)
6. teqnikuri saTavsi (damxmare farTi)
7. satumbo-sageneratoro (damxmare farTi)

teqnikur-ekonomikuri maCveneblebi:

dasaxeleba	farTobi
kibis ujredi	18.3 m²
lfitisholi	10.2 m²
tamburi	12.9 m²
avtosadgomi	249.3 m²
savali nawili (damxmare farTi)	163.4 m²
teq. saTavsi (damxmare farTi)	17.5 m²
satumbo-sageneratoro (damxmare farTi)	32.7 m²
sarTulisaerTo farTobi	504.3 m²

Ria avtosadgomi	59.6 m²

pirobiTi niSnebi

miwis nakveTis sazRvari

-5.60 arqiteqturuli niSnuli

1-1 Wrilis xazi

saTavsis numeracia
farTi Sida konturze


N

0 1 2 3 4 5

proeqtis saxelwodeba

q. Tbilisi, bagebi, wyneTis gzatkecili (nakveTi 07/011)
sakadastro kodi 01.14.06.007.088
mravalbiniani sacxovrebeli saxlis
arqiteqturuli proeqtis cvlileba

EPIC DESIGN		Sps "epik dizaini" mis.: q. Tbilisi, mazniaSvilis q. #4 saidentifikacio kodi: 404466289	
Tanamdeboba	gvari	xelmowera	TariRi
direqtori	n. sixaruliZe		
pr. avtori	n. sixaruliZe		
arqiteqtori	n. sixaruliZe		
masStabi	1:100	parkirebis sarTulis gegma -5.60 niSnulze	
TariRi			
stadia		furclebi	furceli
proeqti		22	a-02

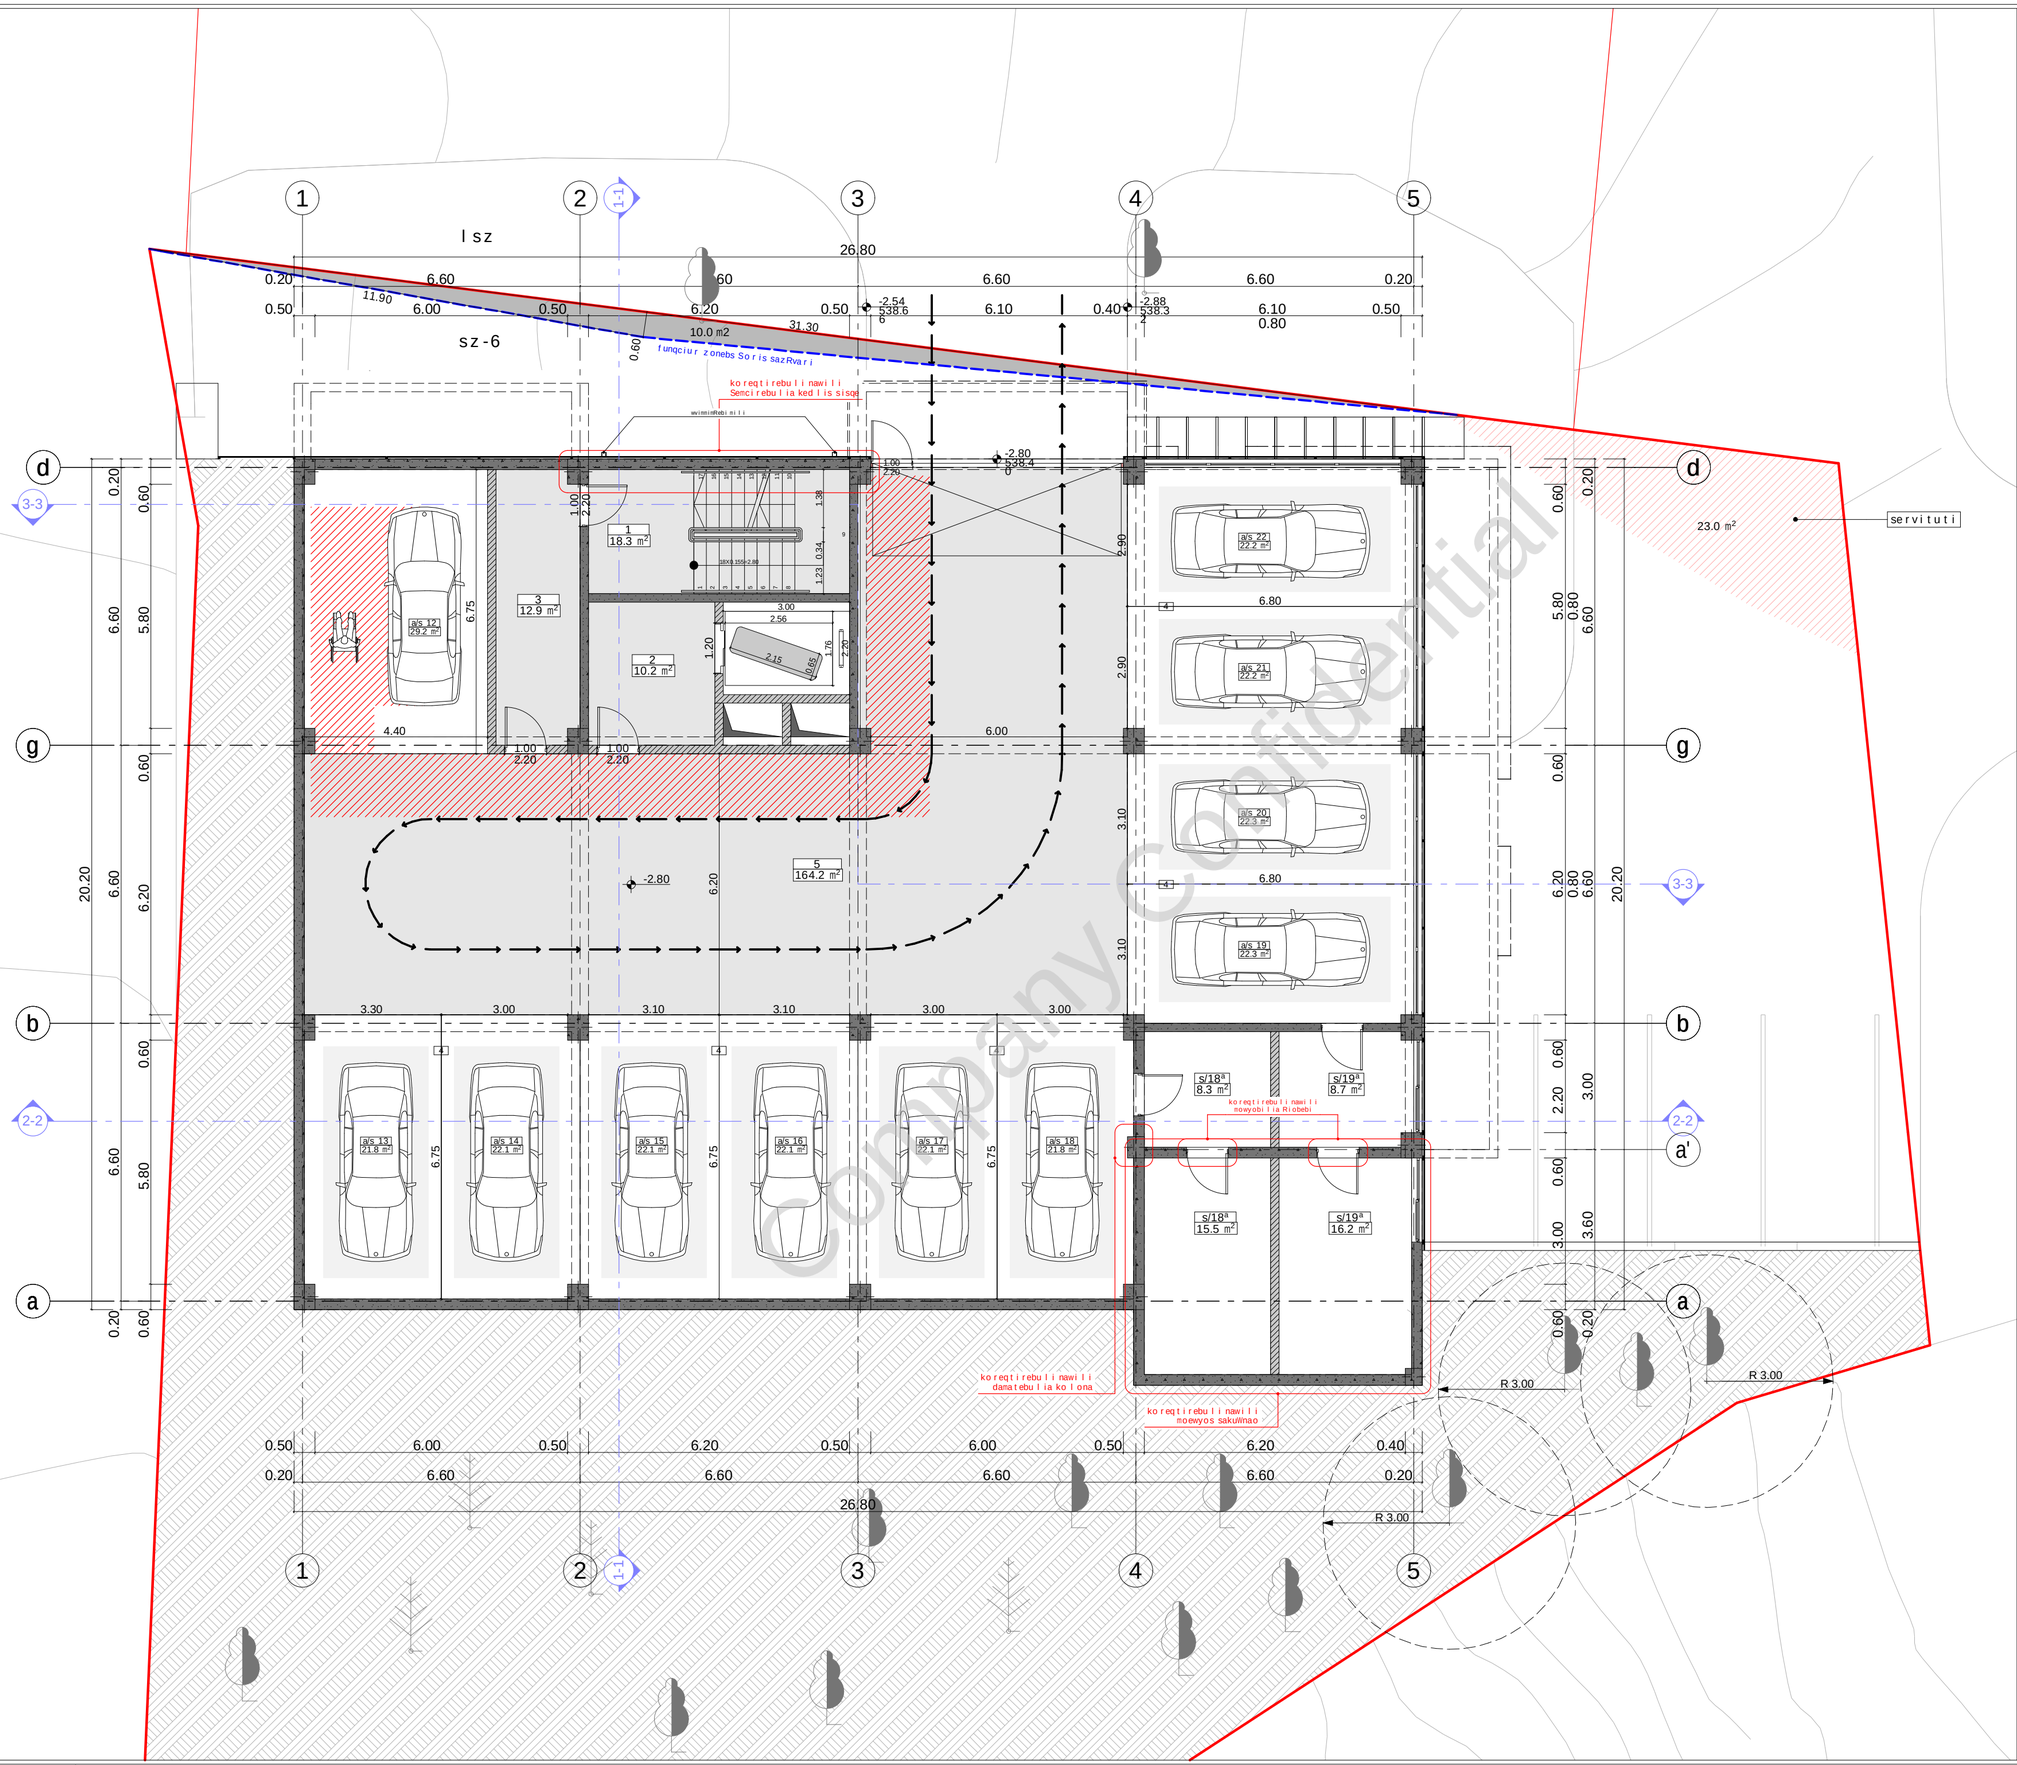

Company Confidential

eqsplikacia:

1. kibis ujredi
2. liftisholi
3. tamburi
4. avtosadgomi
5. savali nawili (damxmare farTi)
6. sakuWnao (damxmare farTi)

teqnikur-ekonomikuri maCveneblebi:

dasaxeleba	farTobi
kibis ujredi	18.3 m²
lfitisholi	10.2 m²
tamburi	12.9 m²
avtosadgomi	250.2 m²
savali nawili (damxmare farTi)	164.2 m²
sakuWnao (damxmare farTi)	48.7 m²
sarTulisaerTo farTobi	504.5 m²

pirobiTi niSnebi

miwis nakveTis sazRvari

-2.80 arqiteqturuli niSnuli

1-1 Wrilis xazi

saTavsis numeracia
farTi Sida konturze

N

0 1 2 3 4 5


proeqtis saxelwodeba

q. Tbilisi, bagebi, wyneTis gzatkecili (nakveTi 07/011)
sakadastro kodi 01.14.06.007.088
mravalbiniani sacxovrebeli saxlis
arqiteqturuli proeqtis cvlileba

Tanamdeboba	gvari	xelmowera	TariRi
direqtori	n. sixaruliZe		
pr. avtori	n. sixaruliZe		
arqiteqtori	n. sixaruliZe		
masStabi	1:100	parkirebis sarTulis gegma -2.80 niSnulze	
TariRi			
stadia		furclebi	furceli
proeqti		22	a-03

EPIC DESIGN

Sps "epik dizaini" mis.: q. Tbilisi, mazniaSvilis q. #4
saidentifikacio kodi: 404466289

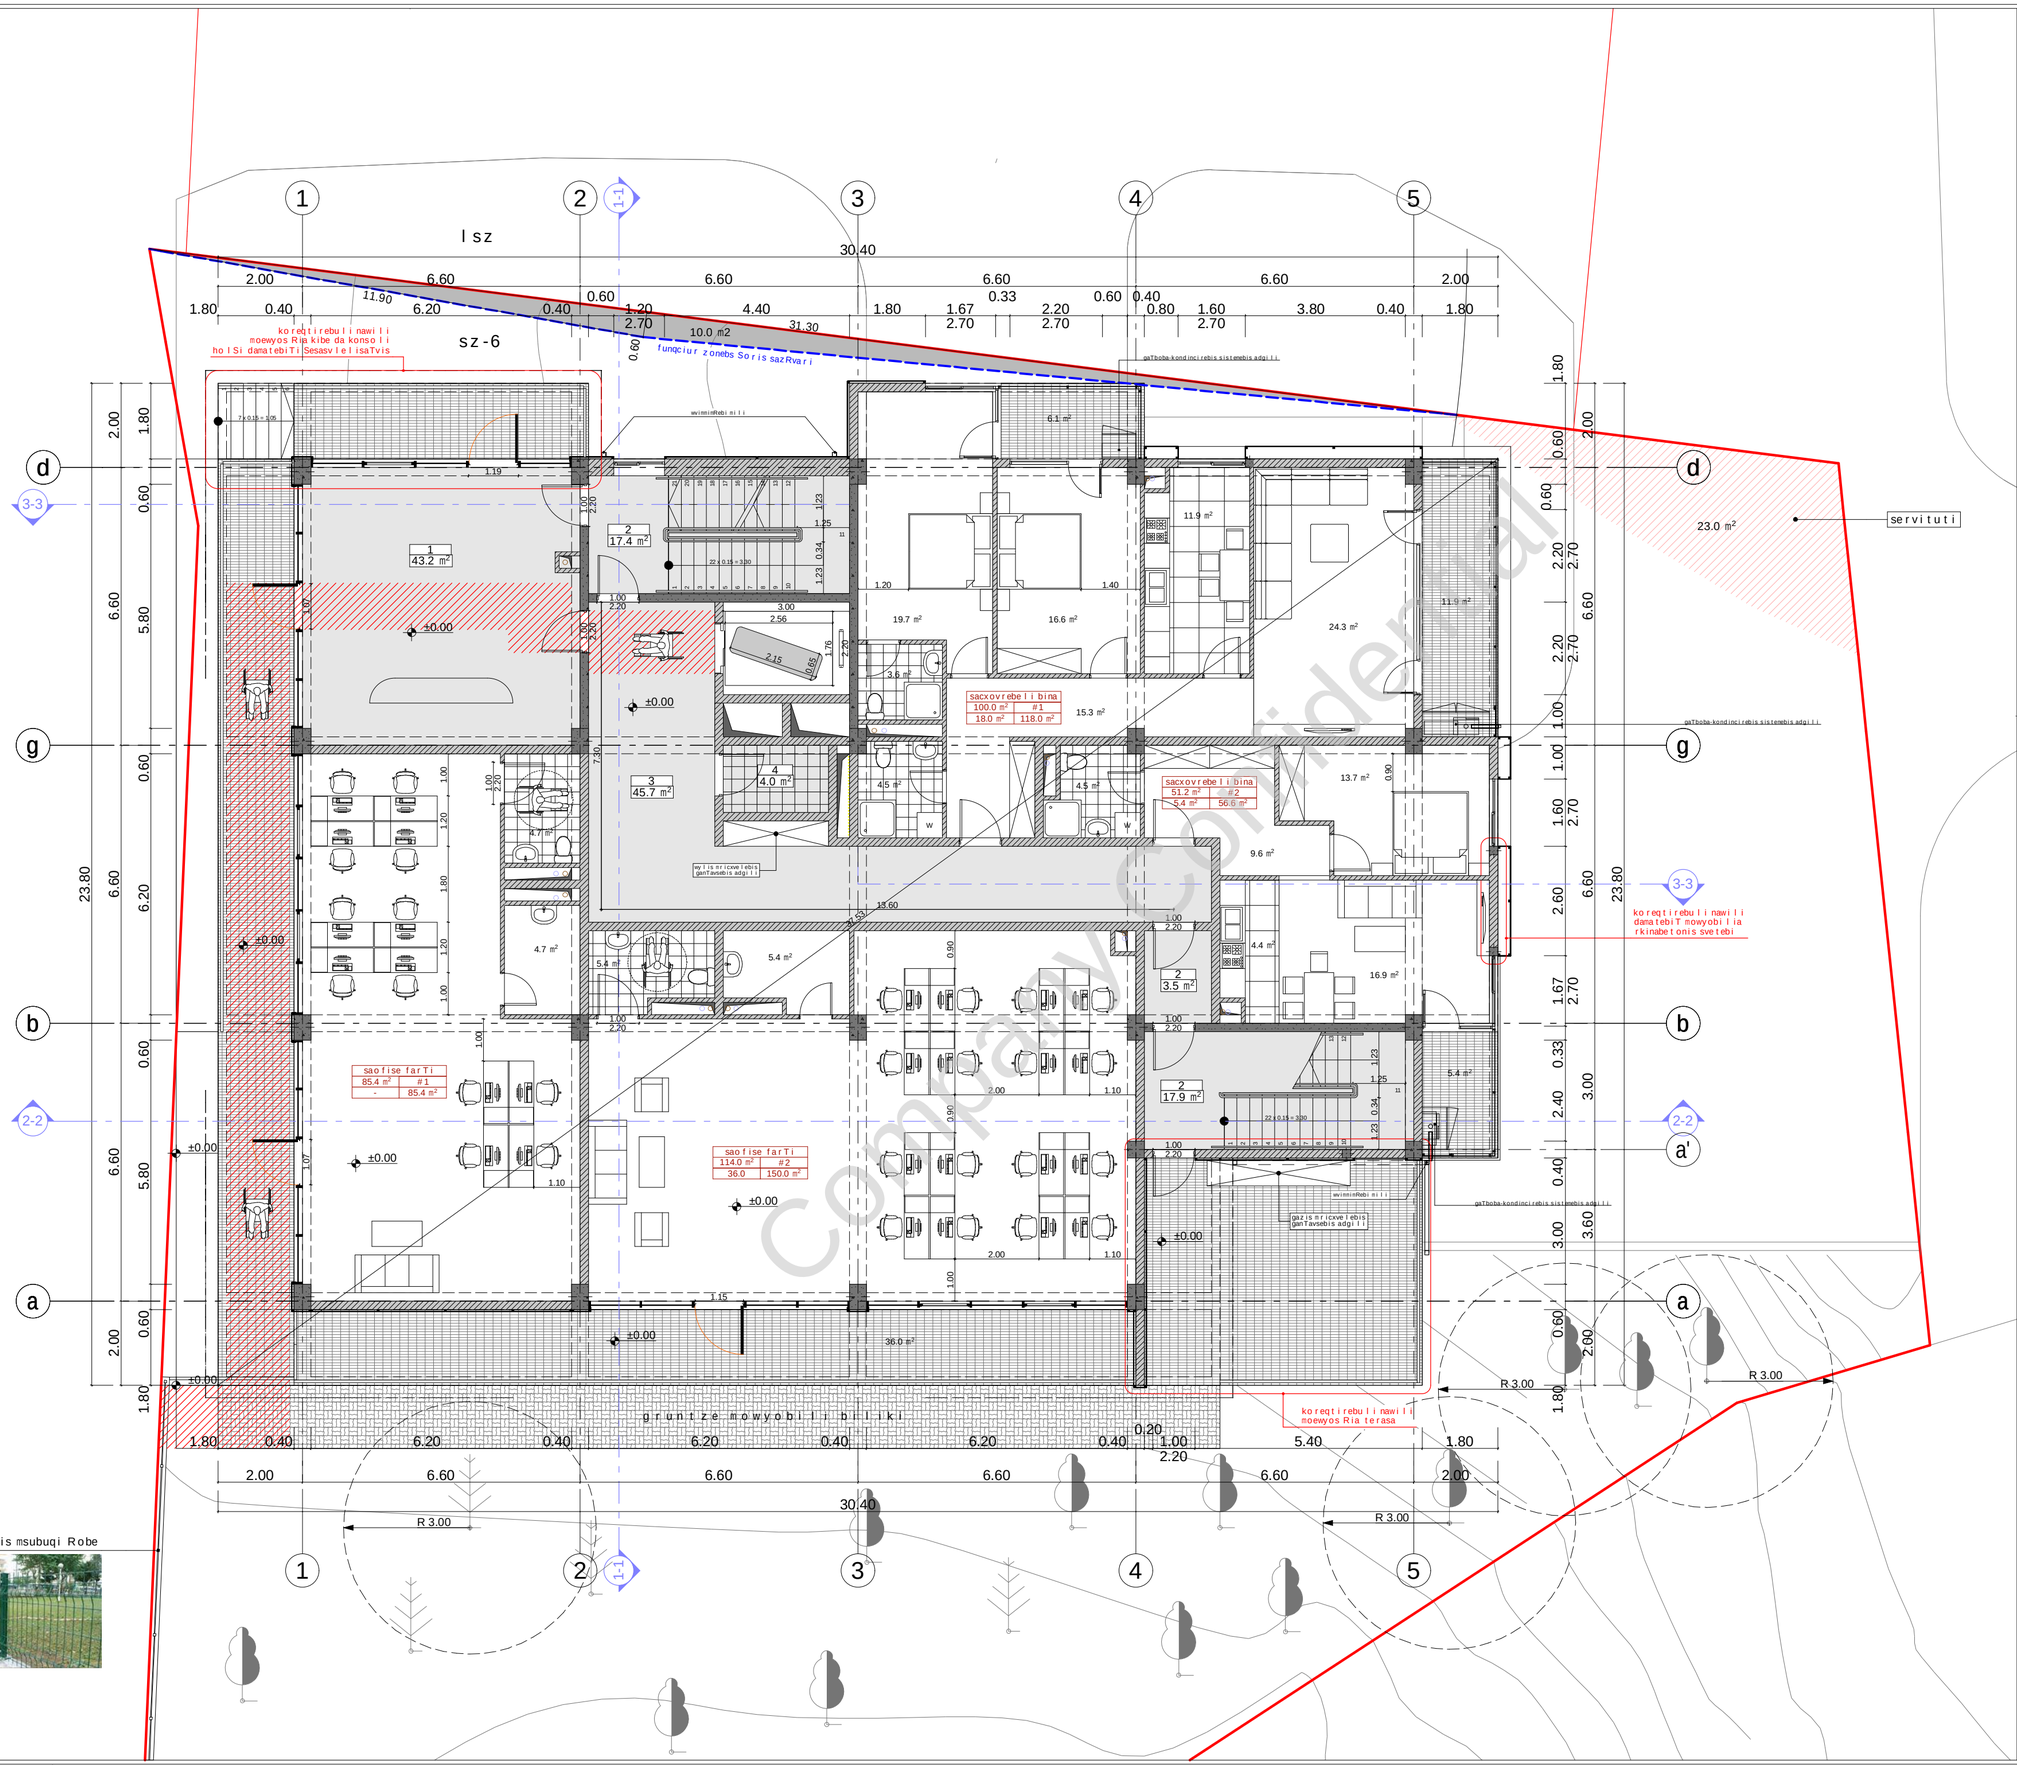

Company confidential

eqsplikacia:

1. holi-vestibuli
2. kibis ujredi
3. liftis holi-koridori
4. teqnikuri saTavsi (damxmare farTi)

of-1. ofisi

b-1. sacxovrebeli bina

teqnikur-ekonomikuri maCveneblebi:

saTavsis dasaxeleba	farTi Sida konturze	sazafxulo farTobi	saerTo farTobi
ofisi #1	85.4 m²	-	85.4 m²
ofisi #2	114.0 m²	36.0	150.0 m²
jami:	199.4 m²	36.0	235.4 m²

bina #1	100.0 m²	18.0 m²	118.0 m²
bina #2	51.2 m²	5.4 m²	56.6 m²
jami:	151.2 m²	23.4 m²	174.6 m²

vestibuli	43.2 m²	-	43.2 m²
kibis ujredi	38.8 m²	-	38.8 m²
liftis holi	45.7 m²	-	45.7 m²
jami:	127.7 m²	-	127.7 m²

teq. saTavsi	4.0 m²	-	4.0 m²

sul farTobi	-	-	541.7 m²

pirobiTi niSnebi

- miwis nakveTis sazRvari
- ±0.00 arqiteqturuli niSnuli
- 1-1 Wrilis xazi
- 1 / 17.4 m² saTavsis numeracia / farTi Sida konturze
- saxovrebeli bina 100.3 m² #1 / 18.0 m² 118.3 m² — saTavsis dasaxeleba; saTavsis numeracia; saerTo farTobi; sazafxulo farTobi; farTobi Sida konturze

N

0 1 2 3 4 5

proeqtis saxelwodeba

q. Tbilisi, bagebi, wyneTis gzatkecili (nakveTi 07/011)
sakadastro kodi 01.14.06.007.088
mravalbiniani sacxovrebeli saxlis
arqiteqturuli proeqtis cvlileba

Tanamdeboba	gvari	xelmowera	TariRi
direqtori	n. sixaruliZe		
pr. avtori	n. sixaruliZe		
masStabi	1:100	pirveli sarTulis gegma +0.00 niSnulze	
TariRi			
stadia		furclebi	furceli
proeqti		22	a-04

Sps "epik dizaini"
mis. q. Tbilisi, nazniaSvilis q. #4
saidentifikacio kodi: 404466289