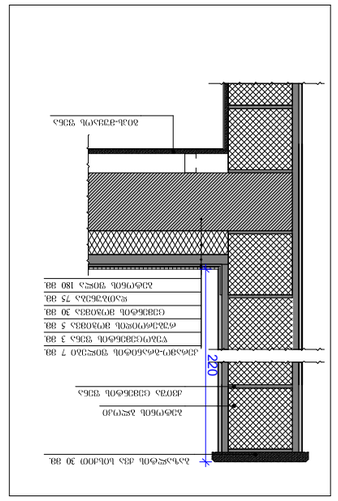

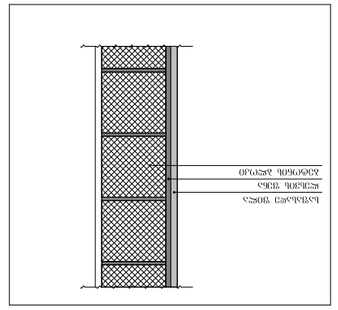

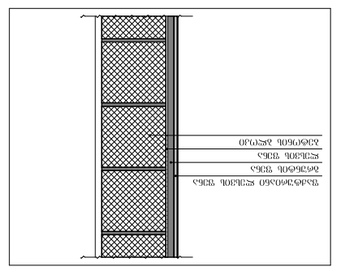

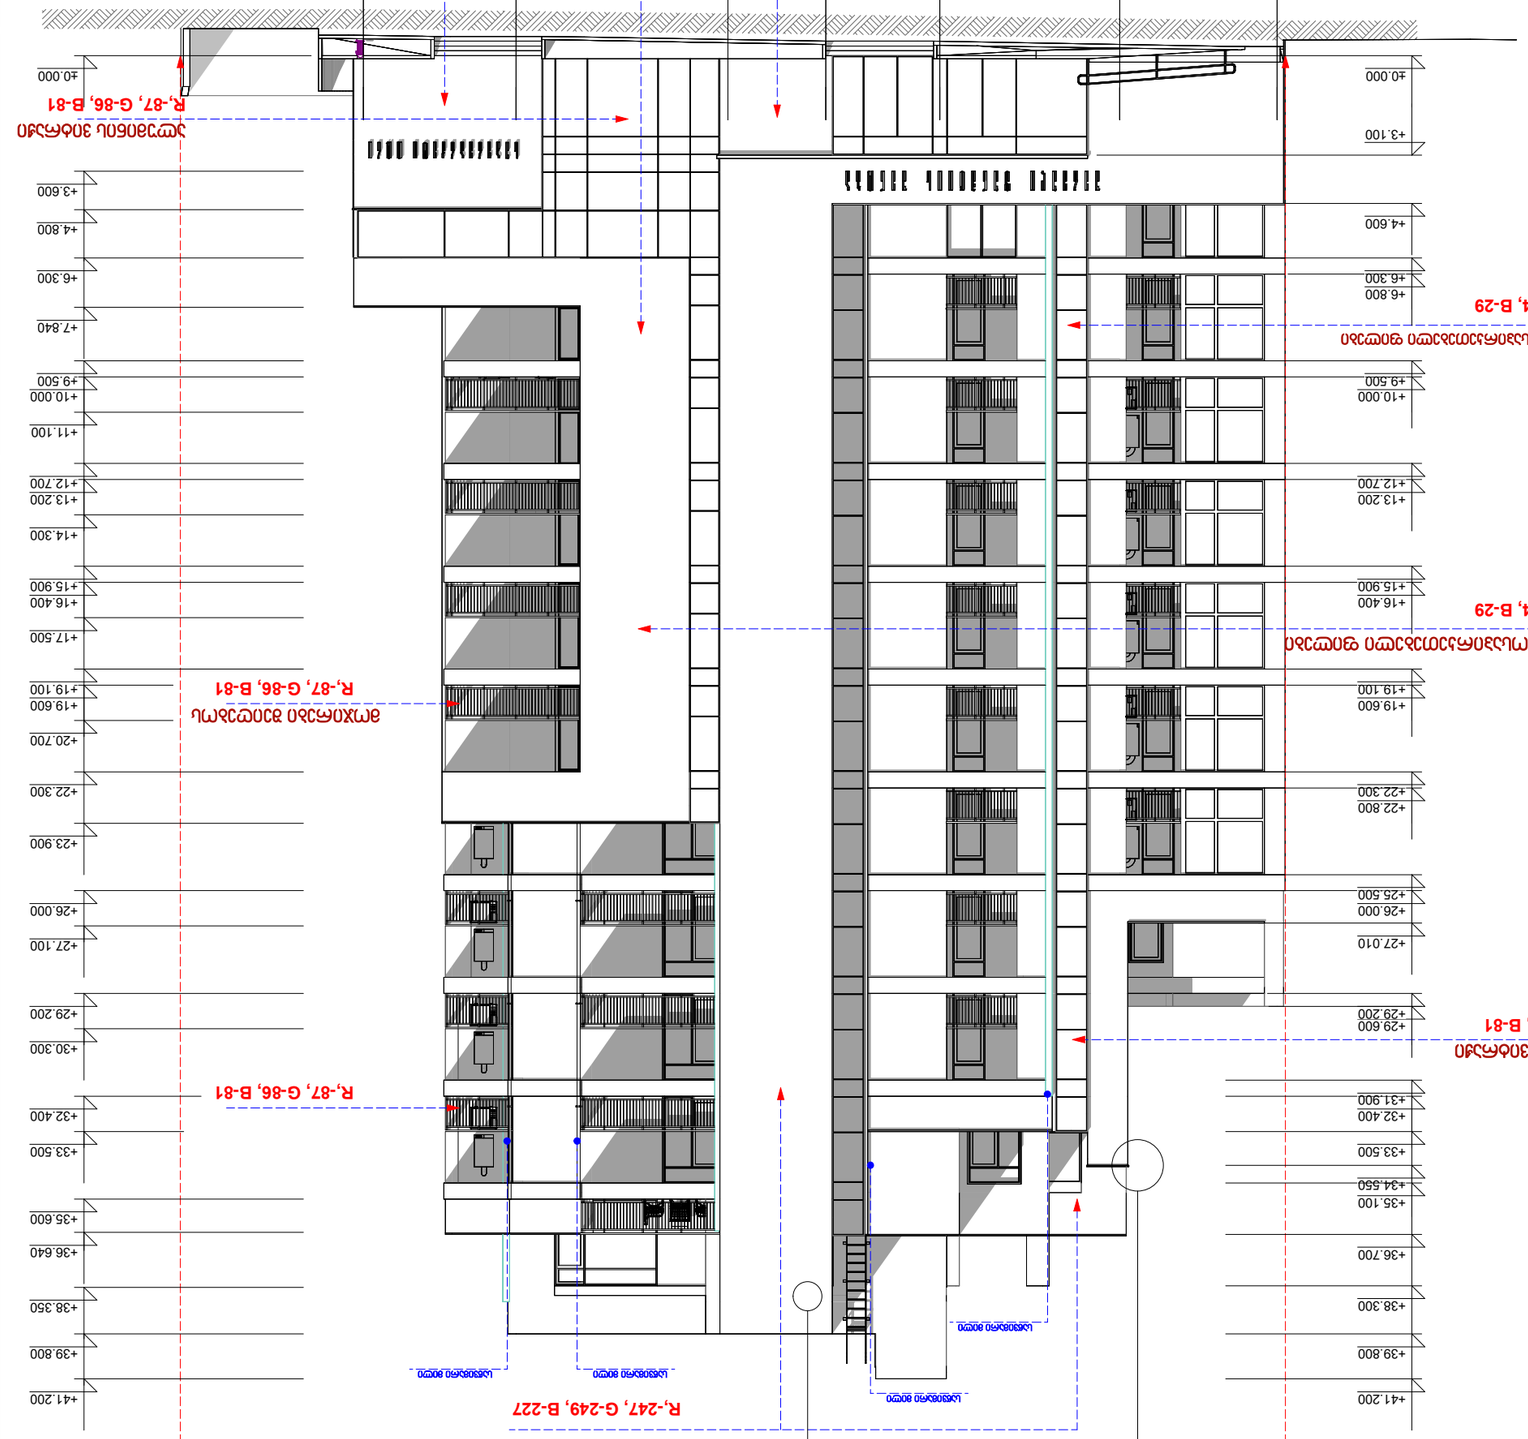

1 2 3 4 5 6 7

490.00 560.00 355.00 305.00 660.00 475.00

±0.000

+3.600

+4.800

+6.300

+7.840

+9.500

+10.000

+11.100

+12.700

+13.200

+14.300

+15.900

+16.400

+17.500

+19.100

+19.600

+20.700

+22.300

+23.900

+26.000

+27.100

+29.200

+30.300

+32.400

+33.500

+35.600

+36.640

+38.350

+39.800

+41.200

2,885.00 10.00

±0.000

+3.100

+4.600

+6.300

+6.800

+9.500

+10.000

+12.700

+13.200

+15.900

+16.400

+19.100

+19.600

+22.300

+22.800

+25.500

+26.000

+27.010

+29.200

+29.600

+31.900

+32.400

+33.500

+34.550

+35.100

+36.700

+38.300

+39.800

+41.200

610.00 440.00 40.00 315.00 350.00 555.00 575.00 220

A-3

ქვის ფაქტურიანი მოპირკეთება
R,-87, G-86, B-81

ფასადის მოსაპირკეთებელი ფილები

R,-117, G-74, B-29

ფაქტურიანი ლასვა

R,-247, G-249, B-227

R,-87, G-86, B-81

R,-87, G-86, B-81

ალუმინის ვიტრაჟი

R,-87, G-86, B-81

ალუმინის ვიტრაჟი

ფასადის მოსაპირკეთებელი ფილები

R,-117, G-74, B-29

ფასადის მოსაპირკეთებელი ფილები

R,-117, G-74, B-29

მოჯირები შეიღებოს
R,-87, G-86, B-81

ფასადი "1-7" მ. 1:200

საწვიმარი მილი
საწვიმარი მილი საწვიმარი მილი

საწვიმარი მილი

A

ფასადის მოსაპირკეთებელი კერამოგრანიტის ფილები ზომით 24X88სმ "JD სტუდიო"
R,-117, G-74, B-29

500.00 660.00 660.00 660.00 600.00 470.00

±0.000

+3.100

+3.600

+4.700

+6.300

+6.800

+7.900

+9.500

+10.000

+11.100

+12.700

+13.200

+14.300

+15.900

+16.400

+17.500

+19.100

+19.600

+20.700

+22.300

+22.800

+23.900

+25.500

+26.000

+27.100

+28.700

+29.200

+30.300

+31.900

+32.400

+33.500

+35.100

+35.600

+36.700

+38.300

+39.800

+41.200

-0.300 ±0.000

+4.800

+6.300

+7.800

+9.500

+10.000

+11.100

+12.700

+13.200

+14.300

+15.875

+16.400

+17.500

+19.100

+19.600

+20.700

+22.265

+23.860

+25.500

+26.000

+27.100

+28.700

+29.200

+30.300

+31.900

+32.400

+33.500

+35.100

+35.600

+36.700

+38.260

+39.800

+41.200

3,400.00

160.00 290.00 390.00 180.00 350.00 310.00 240.00 160.00 240.00 360.00 180.00

40.00

240.00 285.00 325.00 310.00 50.00 270.0050.00 110.00160.0050.00 110.00160.0050.00 270.0050.00 110.00160.0050.00 110.00160.0050.00 110.00160.0050.00 110.00160.0050.00 110.00160.0050.00 110.00160.0050.00 110.00 310.00 140.00

-0.840

-3.000

A

ფაქტურიანი ლასვა A-3

R,-247, G-249, B-227

ფაქტურიანი ლასვა

R,-247, G-249, B-227

ფასადის მოსაპირკეთებელი ფილები

R,-117, G-74, B-29

ფასადის მოსაპირკეთებელი ფილები

R,-117, G-74, B-29

ქვის ფაქტურიანი მოპირკეთება
R,-87, G-86, B-81

მოჯირები შეიღებოს
R,-87, G-86, B-81

მოჯირები შეიღებოს
R,-87, G-86, B-81

საწვიმარი მილი

საწვიმარი მილი

"JD სტუდიო"

ფასადის მოპირკეთების დეტალი №4 მ. 1:20

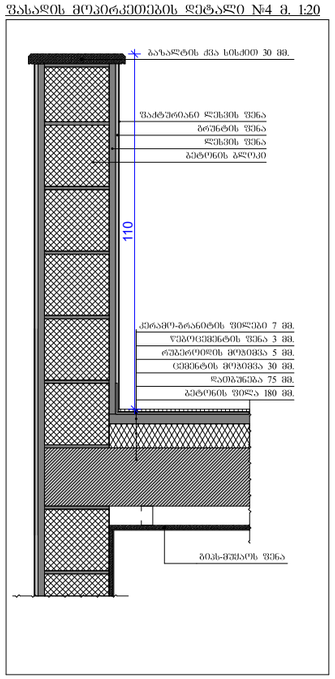

ფასადის მოპირკეთების დეტალი №4 მ. 1:20

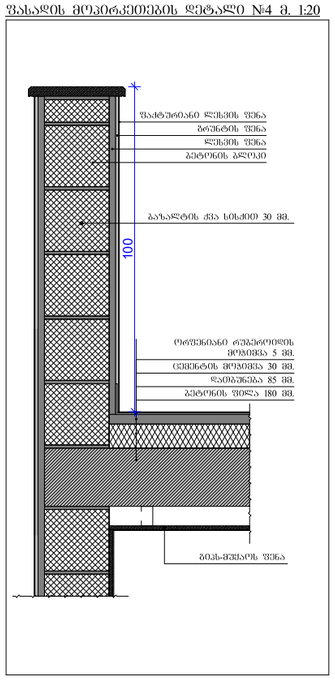

ფასადი "7-1" მ. 1:200

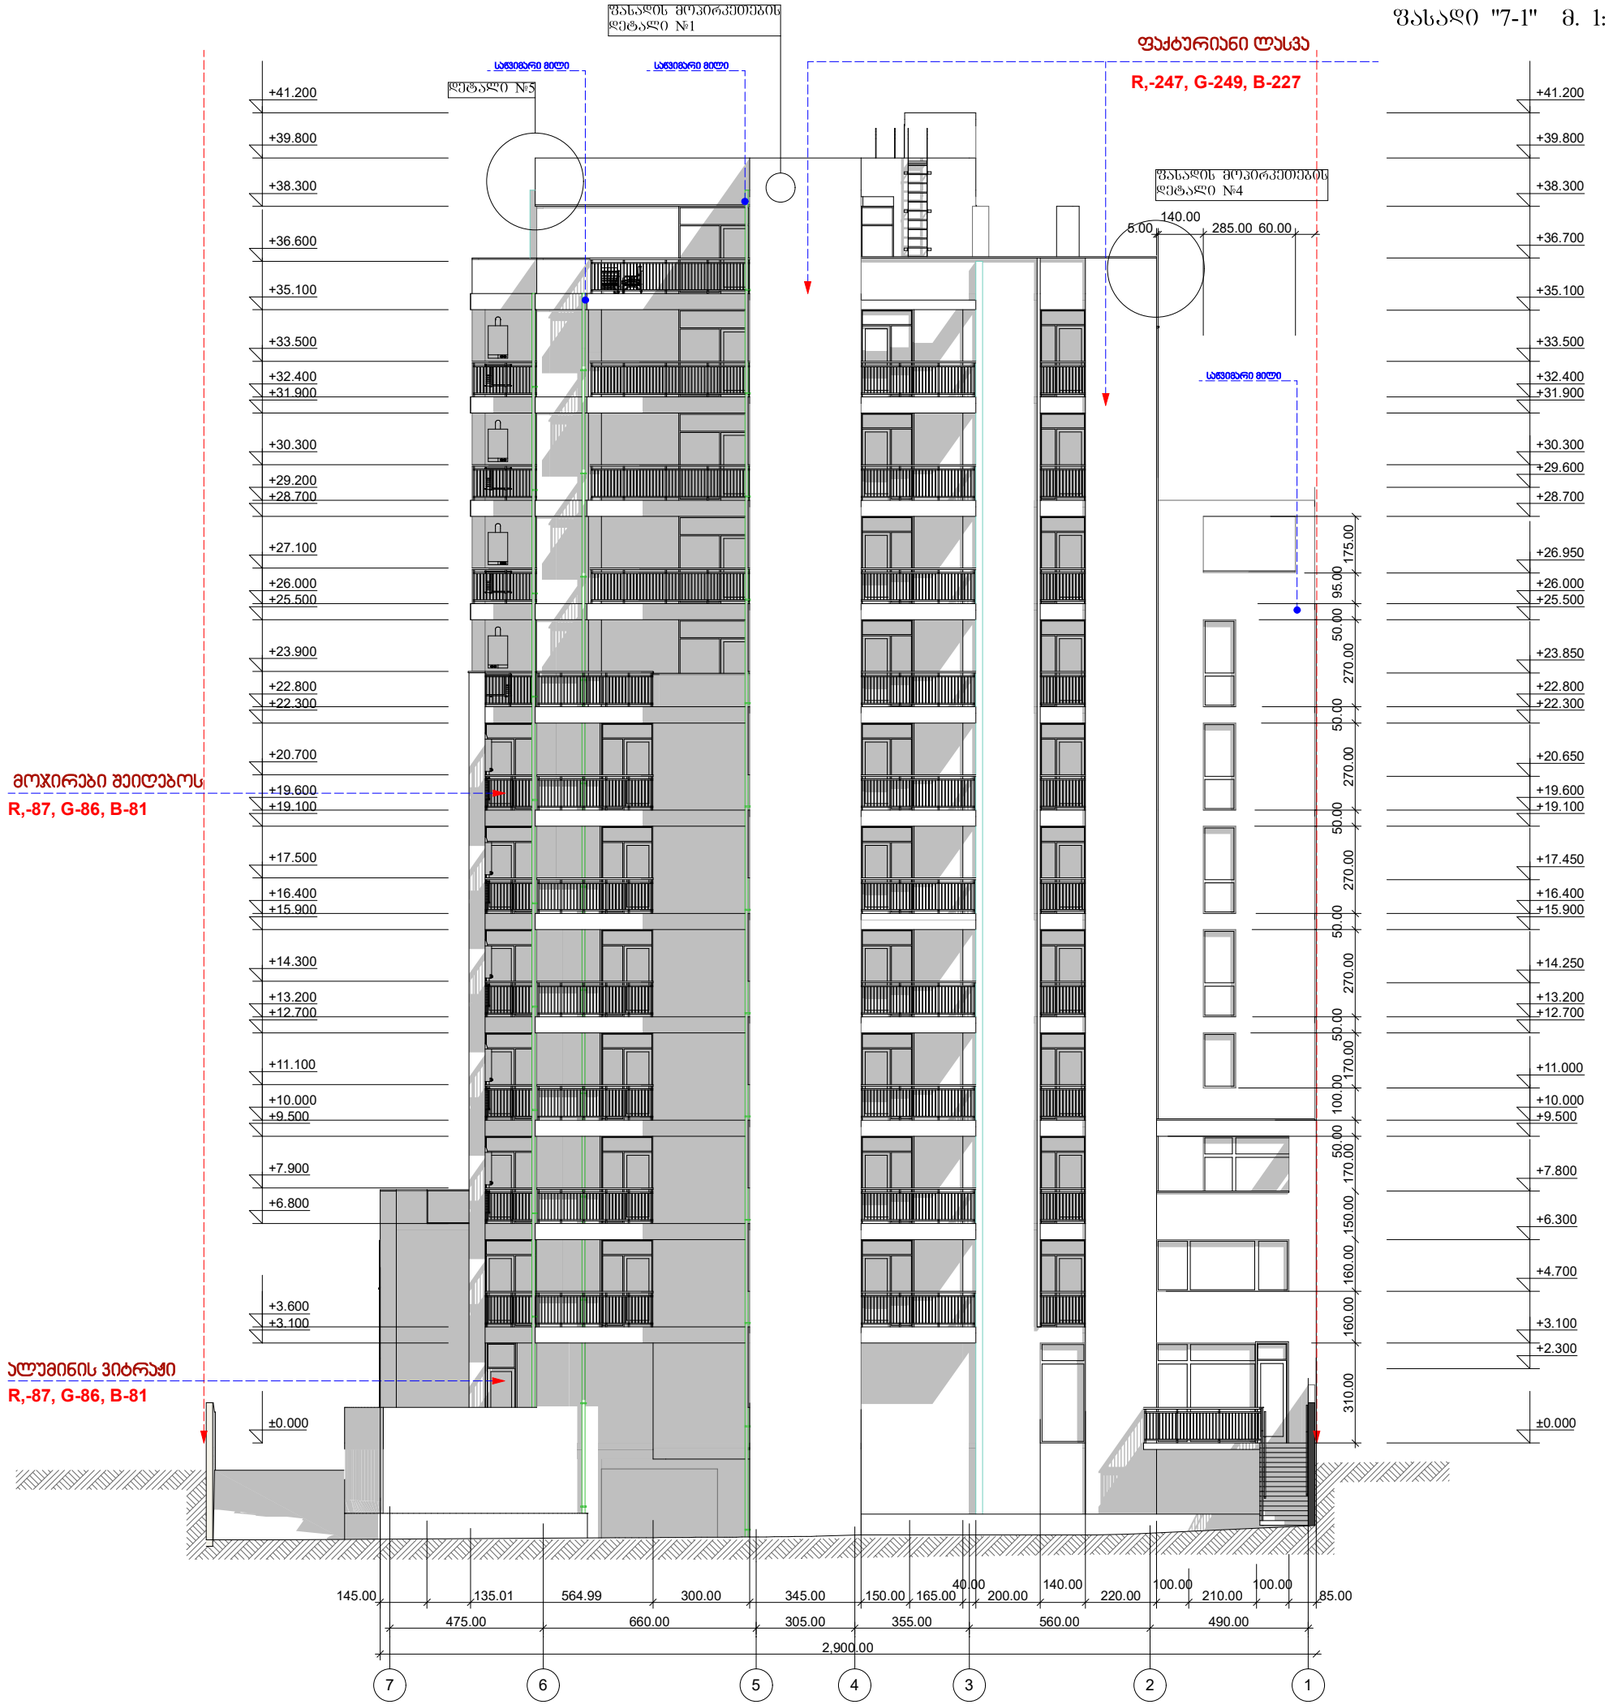

ფორმატი	A-3
დაკვეთა №	
ფაილის სახელი	

ექსპლიკაცია:

შენიშვნები:

ზომები მოცემულია მეტრებში

+0.00=435.30 (აბს. ნიშნული)

პროექტის სახელწოდება:

ქ. ობილისში, მცხეთის გზის მიმდებარედ (ნაკვ. №01.72.14.034.968) შ.პ.ს. "თორის" კუთვნილ მიწის ნაკვეთზე მრავალფუნქციური კომპლექსი/შენობის არქიტექტურული კორექტირებული პროექტი

	გვარი	ხელმოწერა
დირექტორი:	ბ. დათეშაშვილი	
მთ. არქიტ.:	თ. დათეშაშვილი	
არქიტექტორი:	ბ. დათეშაშვილი	
შესრულა:	ბ. ბუანცლაძე	

მესაკუთრე

შპს "JD studio"

მასშტაბი	1:200	ფასადი "7-1"
თარიღი	2020	

სტადია	ფურცელი	ფურცლები
ა.პ.	A-302	36

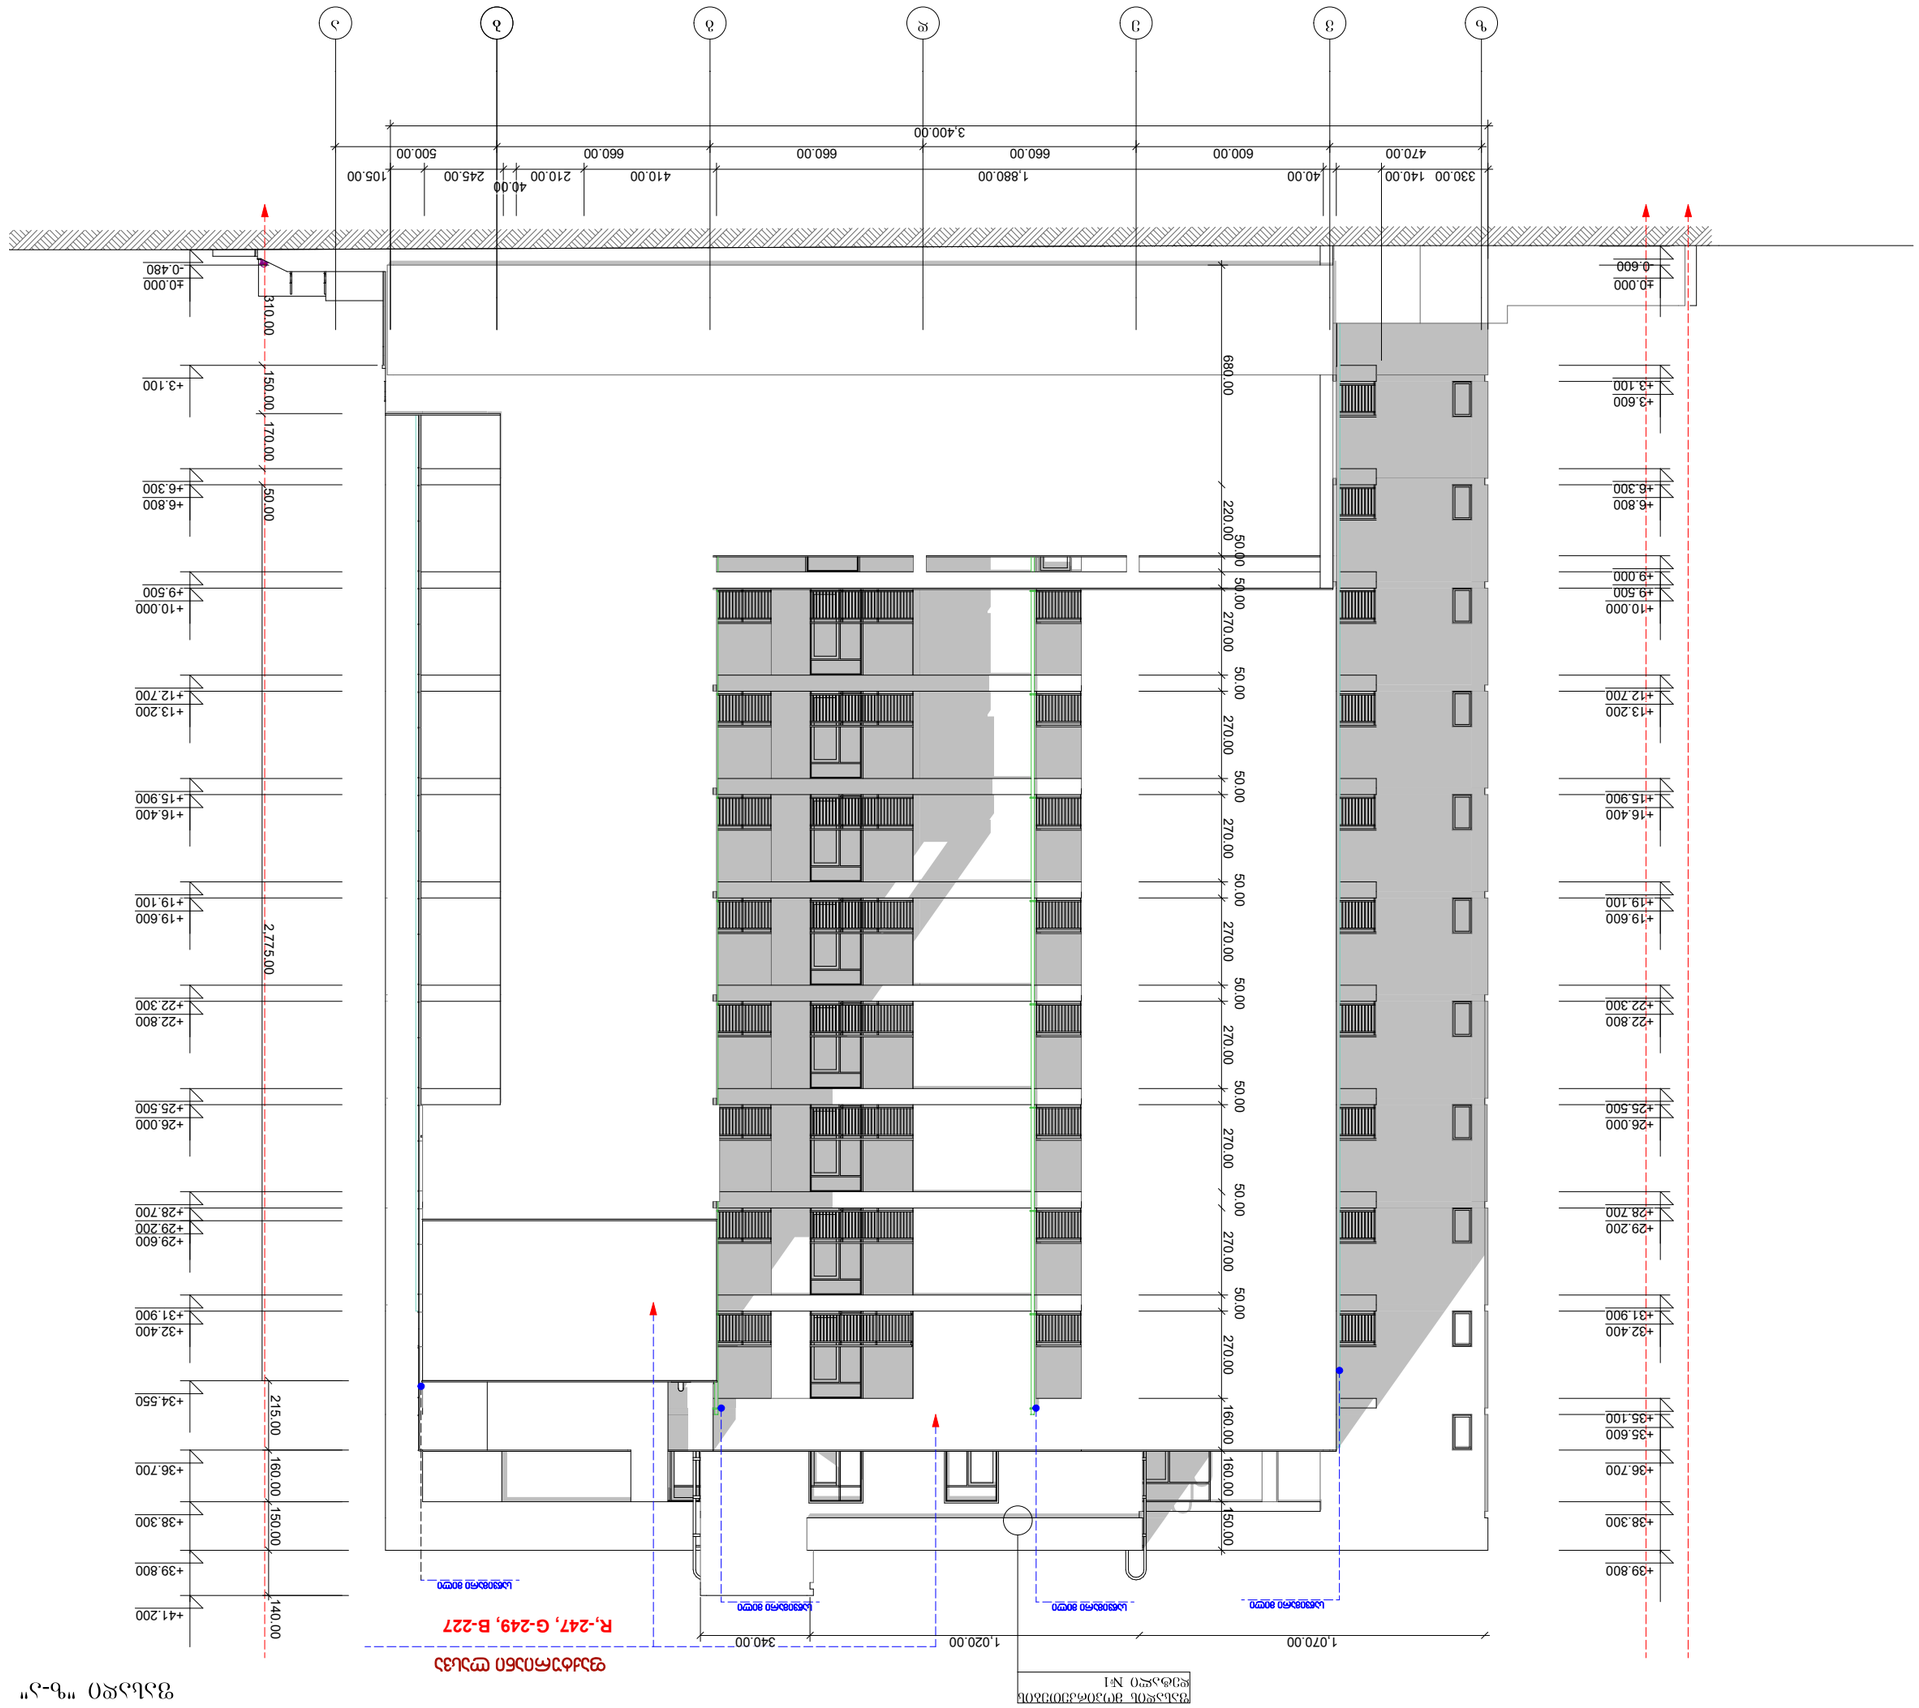
ა
ბ
გ
დ
ე
ვ
ზ
თ
ი
3,400.00
470.00
600.00
660.00
660.00
660.00
660.00
500.00
330.00
140.00
40.00
1,880.00
410.00
210.00
40.00
245.00
105.00
±0.000
-0.480
0.600
310.00
150.00
170.00
50.00
2,775.00
215.00
160.00
150.00
140.00
680.00
220.00
50.00
270.00
50.00
270.00
50.00
270.00
50.00
270.00
50.00
270.00
50.00
270.00
50.00
270.00
160.00
160.00
150.00
340.00
1,020.00
1,070.00
+3.100
+6.300
+9.500
+10.000
+12.700
+13.200
+15.900
+16.400
+19.100
+19.600
+22.300
+22.800
+25.500
+26.000
+28.700
+29.200
+29.600
+31.900
+32.400
+34.550
+36.700
+38.300
+39.800
+41.200
+3.600
+6.800
+9.000
+10.000
+12.700
+13.200
+15.900
+16.400
+19.100
+19.600
+22.300
+22.800
+25.500
+26.000
+28.700
+29.200
+31.900
+32.400
+35.600
+36.700
+38.300
+39.800
R-,247, G-249, B-227
ფასადის ფილები
ფასადის ფილები
ფასადის ფილები