
პირობითი აღნიშვნები


ჰიდრანტი

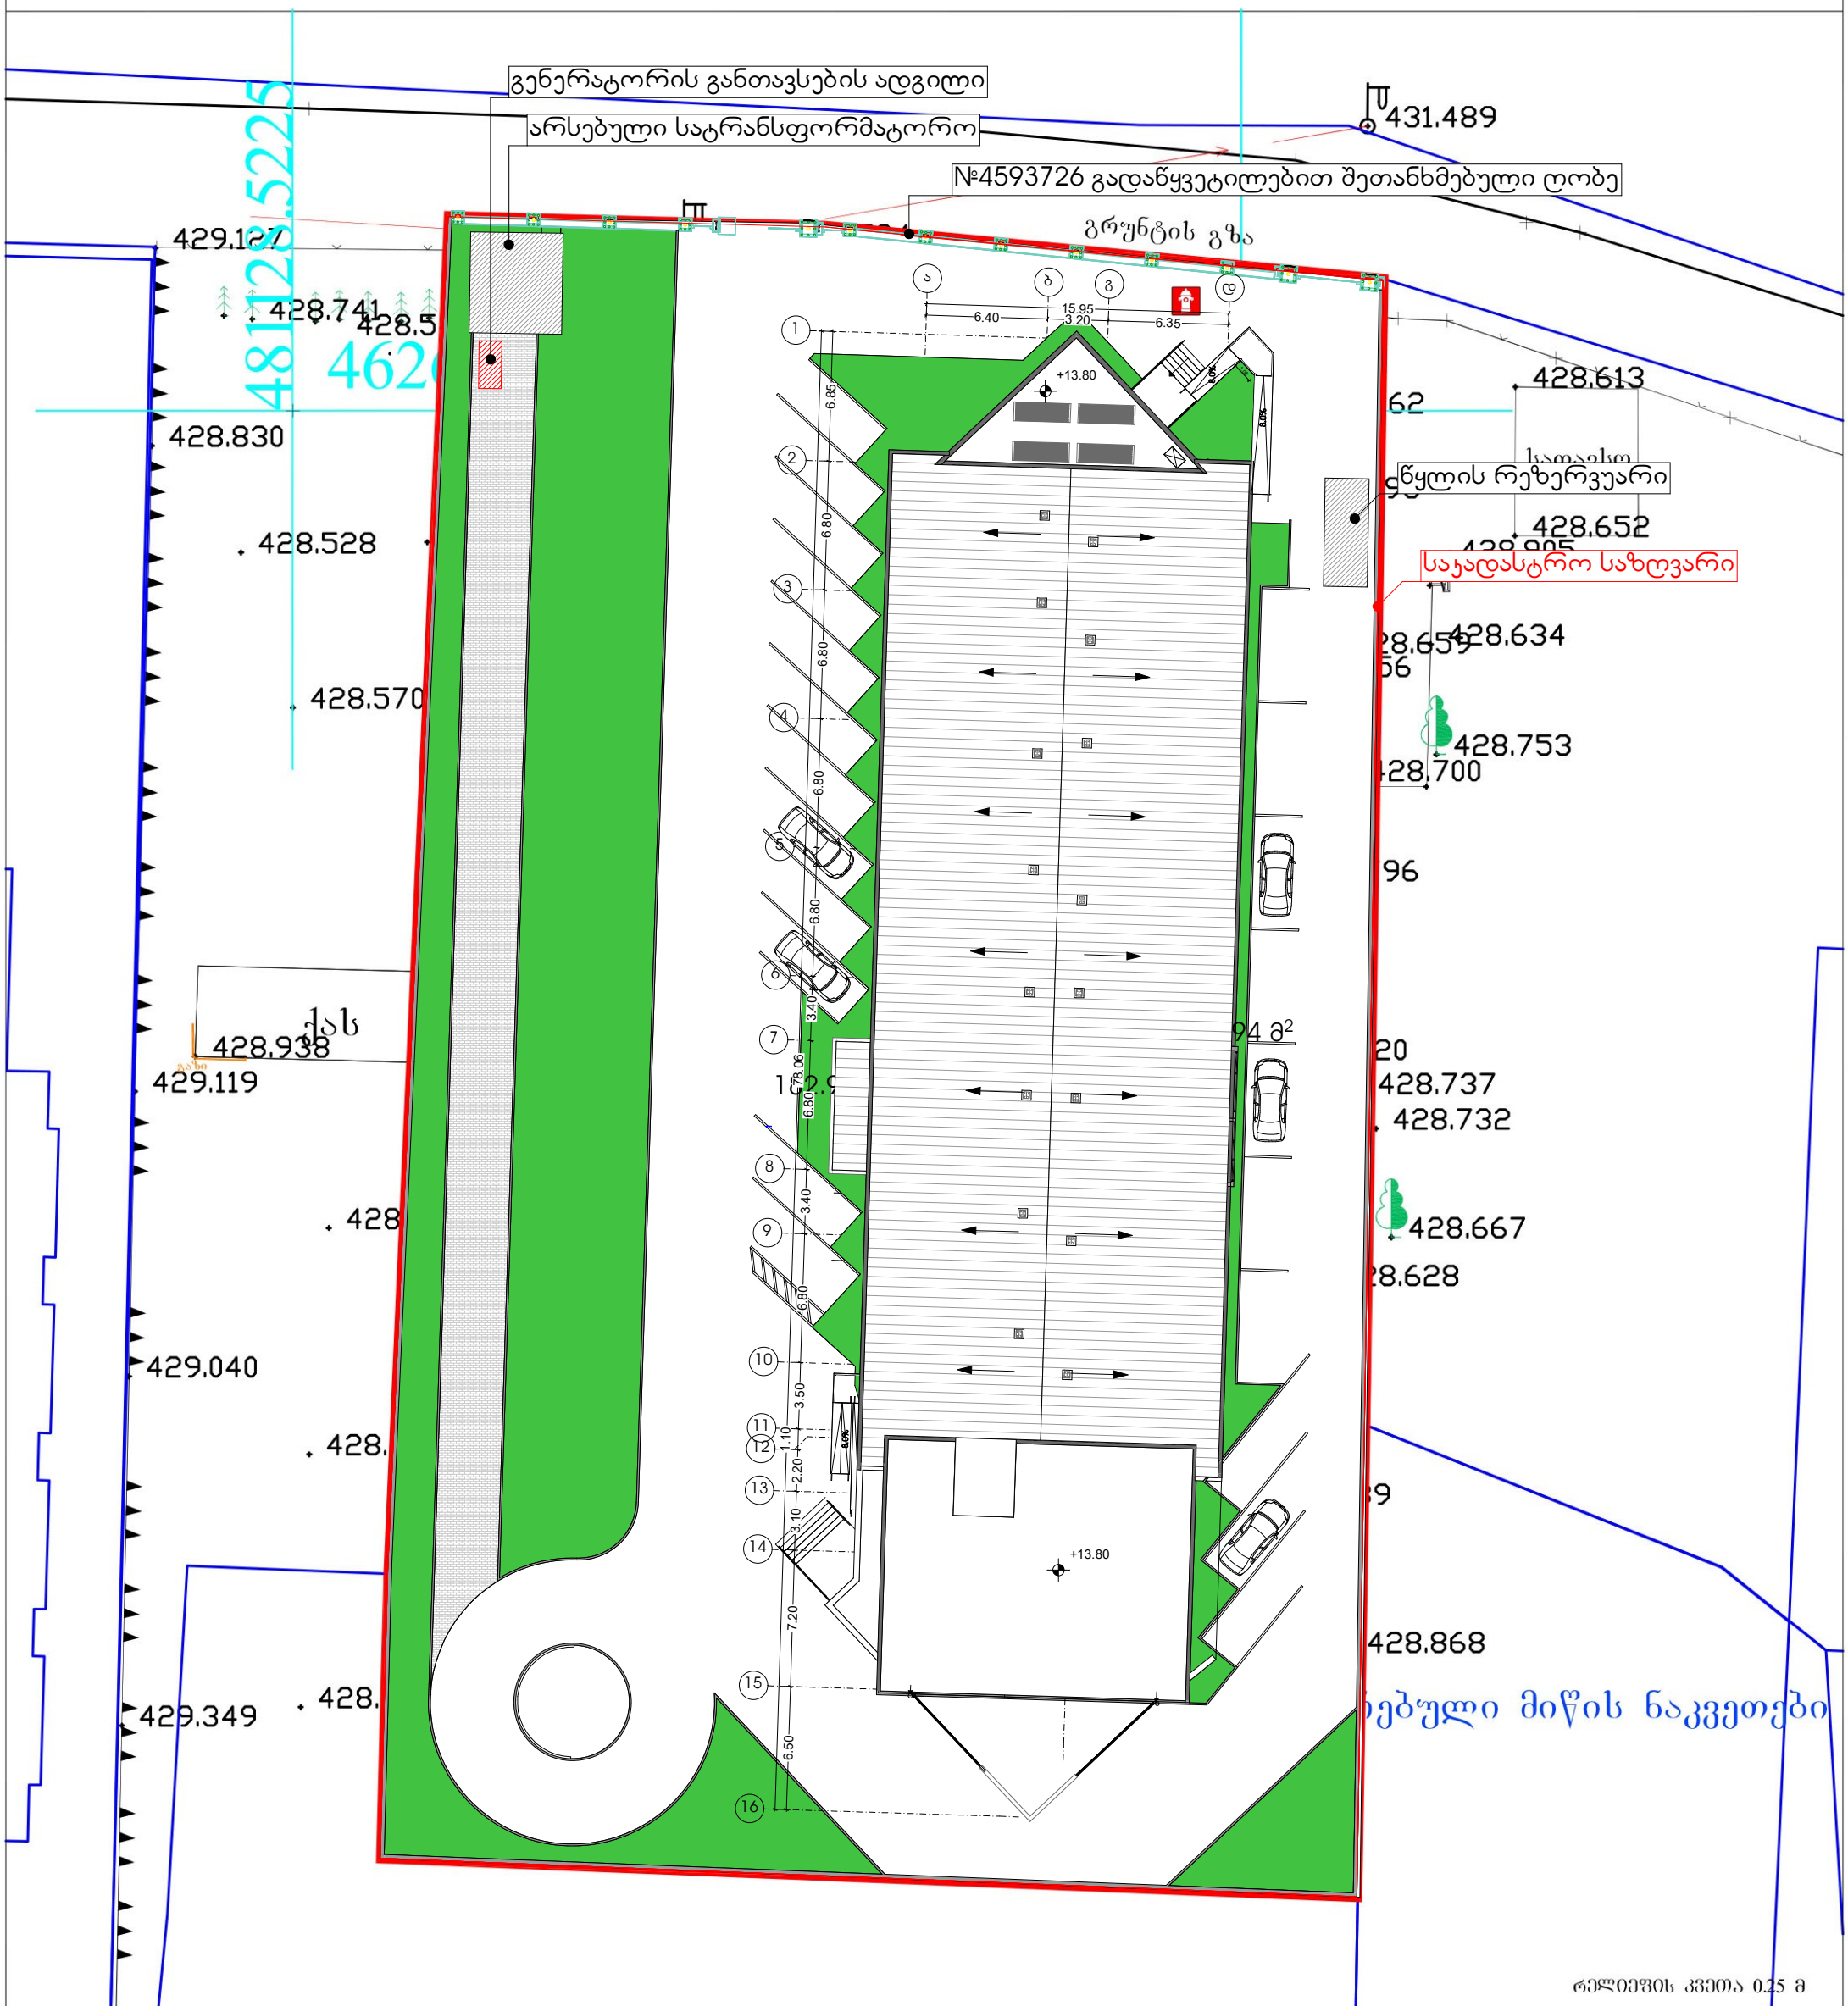

პირობითი აღნიშვნები

ძს საცხ. სახლი	შარდული
ას არასაცხ. სახლი	429.221 არსებული შენობა
ხის ღობე	429.082 ბენზოგასამართი
ქვის ქანდილი	ფლატე
კედელი	რკინიგზა
ელ. გადამცემი ხაზი	რეზერვუარი
სატრანსფორმატორო ჯიხური	გარე განათება
ხეები	სამეთვალყურეო ჭები
(საერთაშორისო) სისტემის კოორდ.	
აღმილობ. სისტემის საშუშაო კოორდ.	
წ წყალგაყვანილობა	GAS გაზი
კ კანალიზაცია	ელ. ძაბვები
სნ სანიაღვრე	გათბობა
კშ კაშირგაბმულობა	დრენაჟი

შპს „სი თი ჯი"		
დირექტორი	ვ.ფატარიძე	
კომპიუტერული უზრუნველყოფა	ვ.პატაშური	
შემსრულებელი	ვ.პატაშური	
მ. 1:500	16.05.2016 წ	

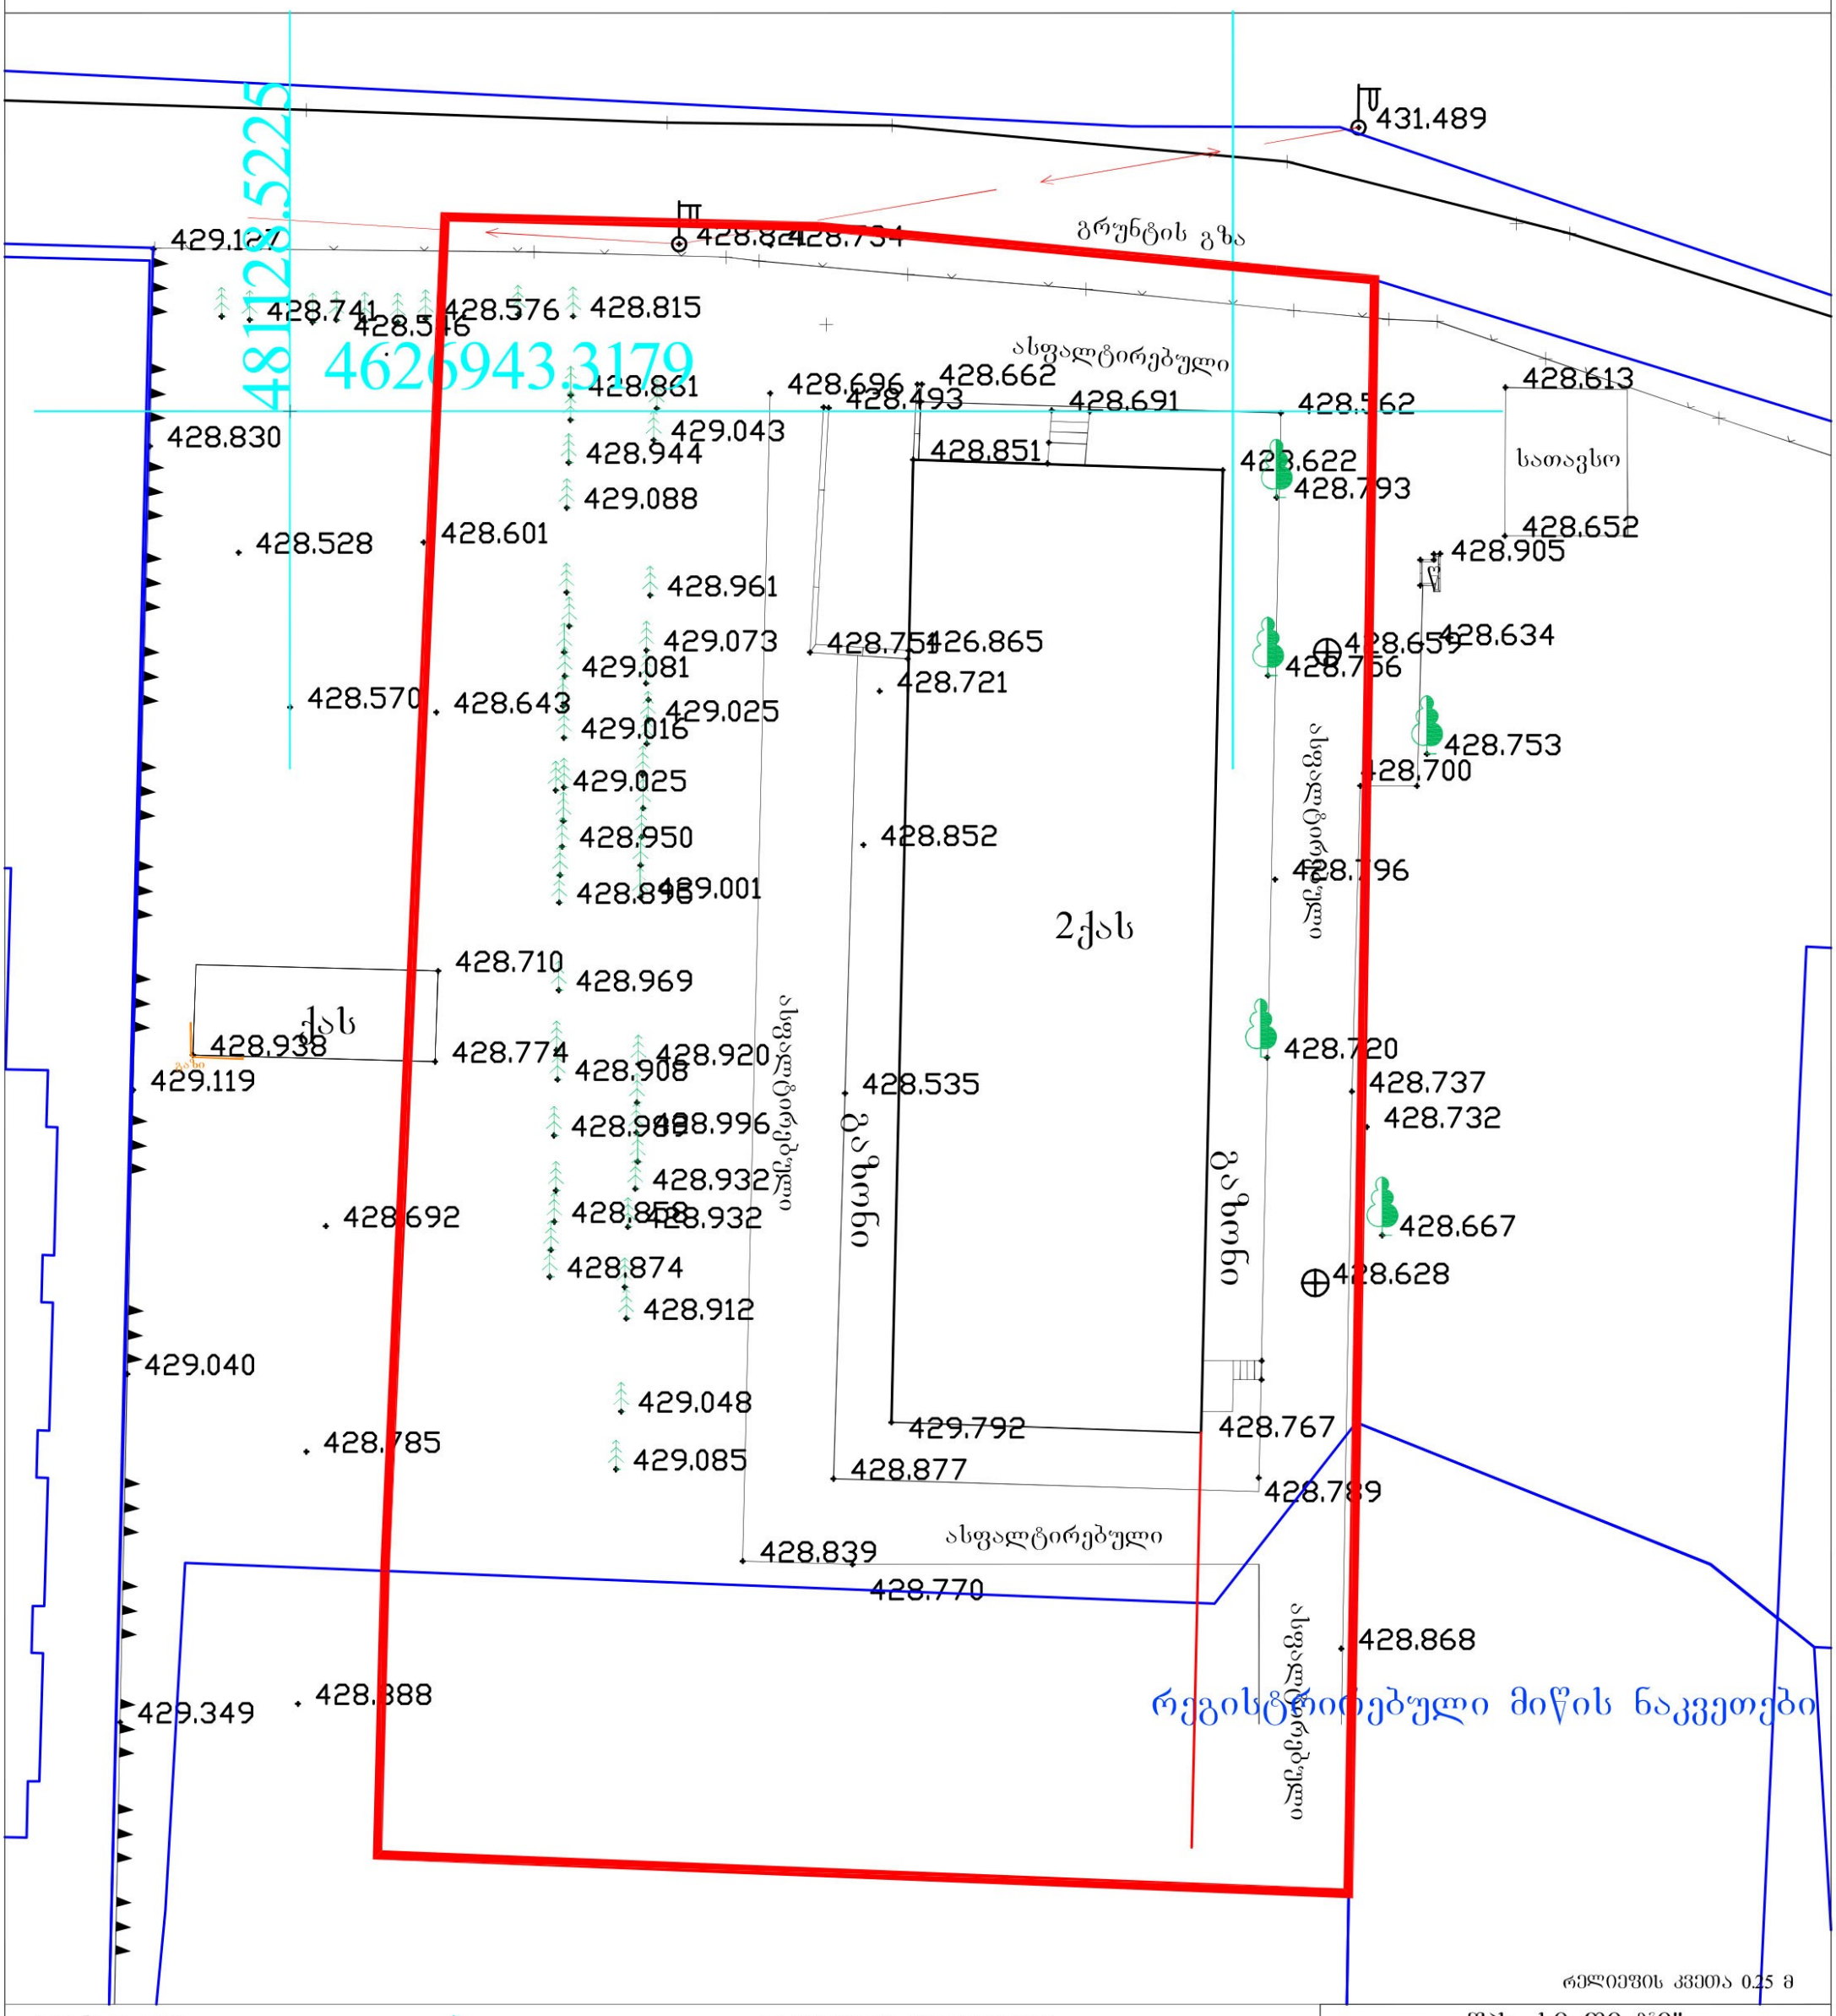
431.489
429.127
428.824
428.734
გრუნტის გზა
428.741
428.576
428.815
428.546
4626943.3179
4812128.5225
ასფალტირებული
428.861
428.696
428.662
428.493
428.691
428.562
428.613
428.830
429.043
428.944
428.851
428.622
428.793
სათავსო
429.088
428.528
428.601
428.652
428.905
428.961
429.073
428.754
426.865
428.659
428.634
428.756
429.081
428.721
428.570
428.643
429.025
429.016
428.753
429.025
428.700
428.852
428.950
428.796
429.001
428.898
2ქს
428.710
428.969
ქს
428.938
428.774
428.920
428.720
429.119
428.908
428.535
428.737
428.996
428.988
428.732
428.932
428.692
428.858
428.932
428.667
428.874
428.628
428.912
429.040
429.048
428.785
429.792
428.767
429.085
428.877
428.789
428.839
ასფალტირებული
428.770
428.868
429.349
428.388
რეგისტრირებული მიწის ნაკვეთები
რელიეფის კვეთა 0.25 მ
ქს საცხ. სახლი
ას არასაცხ. სახლი
ხის ღობე
ღობე
ქვის კედელი
კედელი
ელ. გადამცემი ხაზი
სატრანსფორმატორო ჯიხური
ხეები
429.221
429.082
წარმული
ბენზოგასამართი
ფლატე
რეზერვუარი
გარე განათება
სამეთვალყურეო ჭები
(საერთაშორისო) ხისტემის კოორდ.
ადგილობ. სისტემის საწყისო კოორდ.
რკინიგზა
პირობითი აღნიშვნები
წყალგაყვანილობა
GAS
გაზი
კანალიზაცია
ელ. ქსელები
სანიაღვრე
გათბობა
კავშირგაბმულობა
დრენაჟი
შპს „სი თი ჯი"
დირექტორი
ვ.შატარიძე
კომპიუტერული უზრუნველყოფა
ვ.პატაშური
შემსრულებელი
ვ.პატაშური
მ. 1:500
16.05.2016 წ