

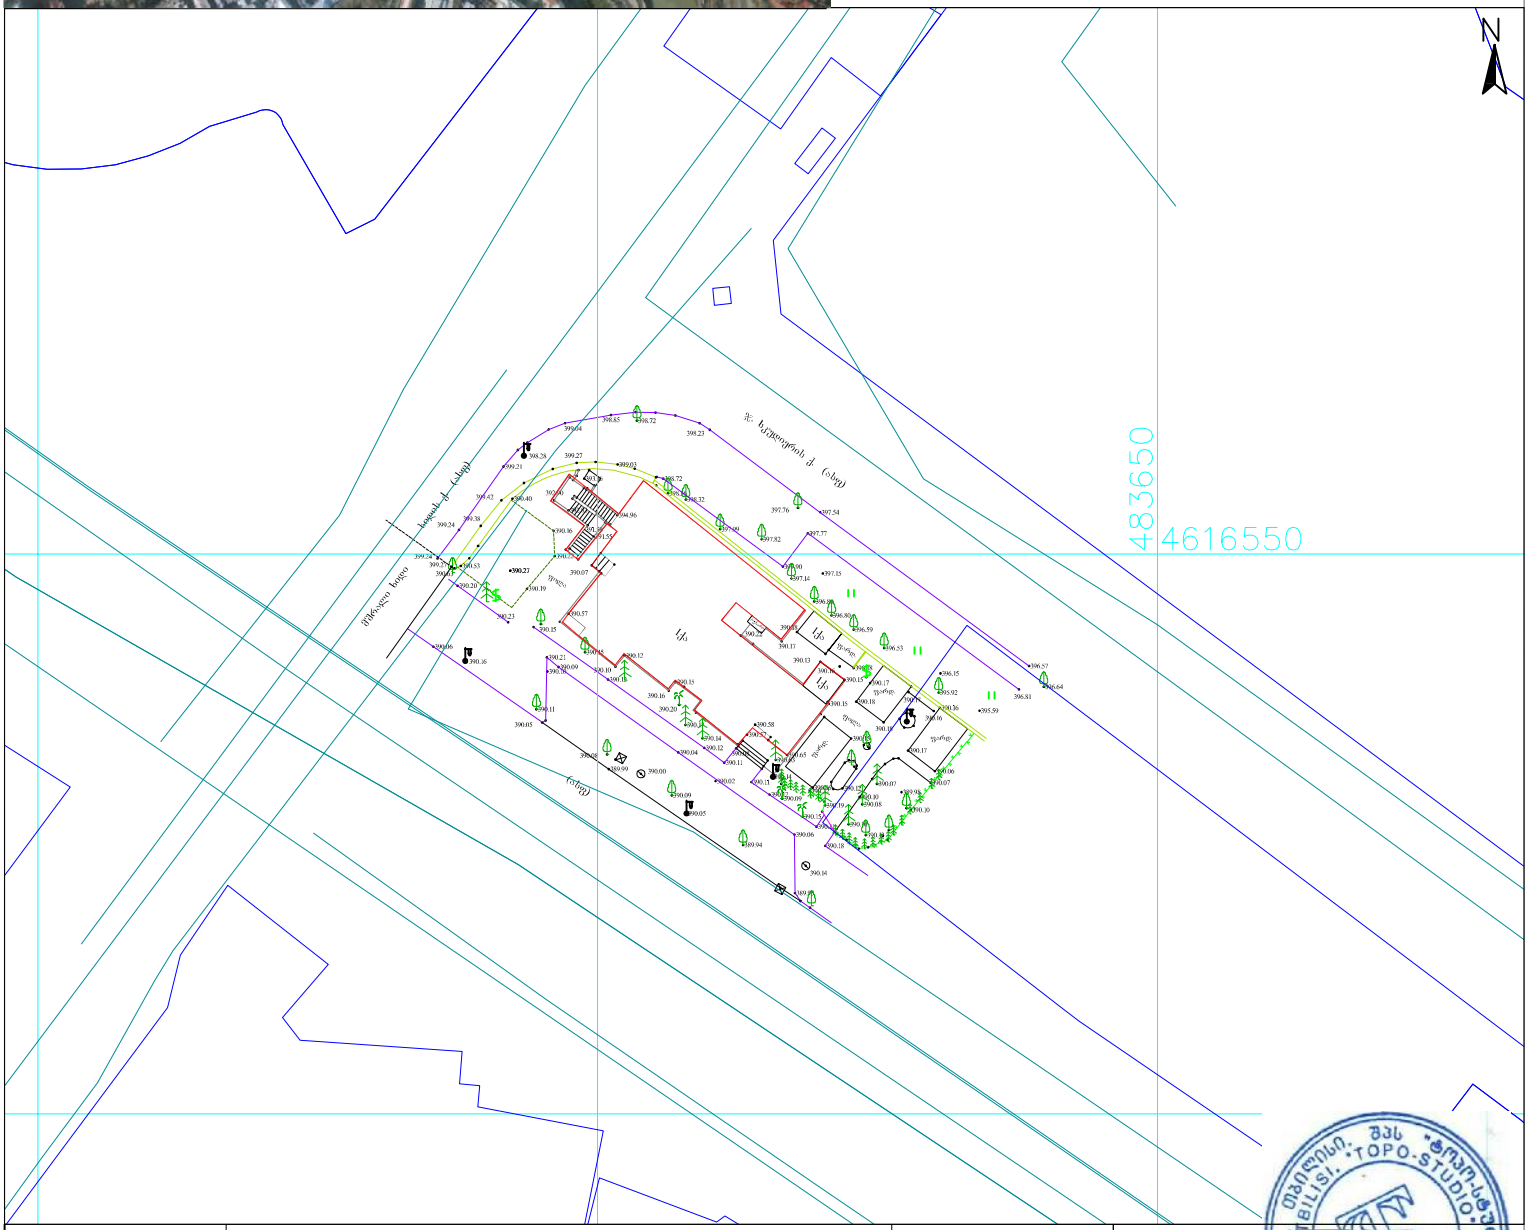

პირობითი აღნიშვნები				პროექცია UTM 38N საკოორდინატო სოხტემა WGS 84	
მიწისქვეშა კომუნიკაციები	ნაკვეთის საზღვარი	ბუჩქი	ცოცხალი ღობე	ღობე	
	შენობა	გაზონი	ხეების რიგი	ბორდიური	
კანალიზაცია	არკა	სამეთვალყურეო ჭები	ტრანსფორმატორი	ბეტონი	
დენის კაბელი	ფარდული	ძეგლი	რადიო ან ტელე ანძა	კედელი	
გაზის მილი	პატარა ნაძვი	შადრევანი	ლამპიონები	საყრდენი კედელი	
წყლის მილი	ფოთლოვანი ხე	ონკანი	ელექტრო ბოძი	ბილიკი	
	წიწვოვანი ხე	წყარო ან ჭა	რკინიგზა	გზის კონტური	
	ხეხილის ხე	ბენზინგასამართი სადგური	იზოჰიფსი	ფლატე	
კავშირგაბმულობა	პალმა	მაღალი ძაბვის გადამცემი	მთავარი იზოჰიფსი	წყლის კონტური	

შპს „ტოპო-სტუდია" LTD "TOPO_STUDIA"		
ტელ: 1995 577 11 24 11 ქ. თბილისი ბუმბუმურის ქ. №4	tel: 1995 577 11 24 11 c.tbilisi gumathesi st. 34	
დირექტორი	ი. გალდავა	
კომპ. უზრუნველყოფა	ი. გალ	ი. გალდავა
შეასრულა	ი. გალ	მ. გალდავა
მისამართი	ქ. თბილისი მშრალი ხიდის მიმდებარედ საკ.კოდი: (01.18.03.004.002)	
	მაშტაბი 1:500	20.01.2019