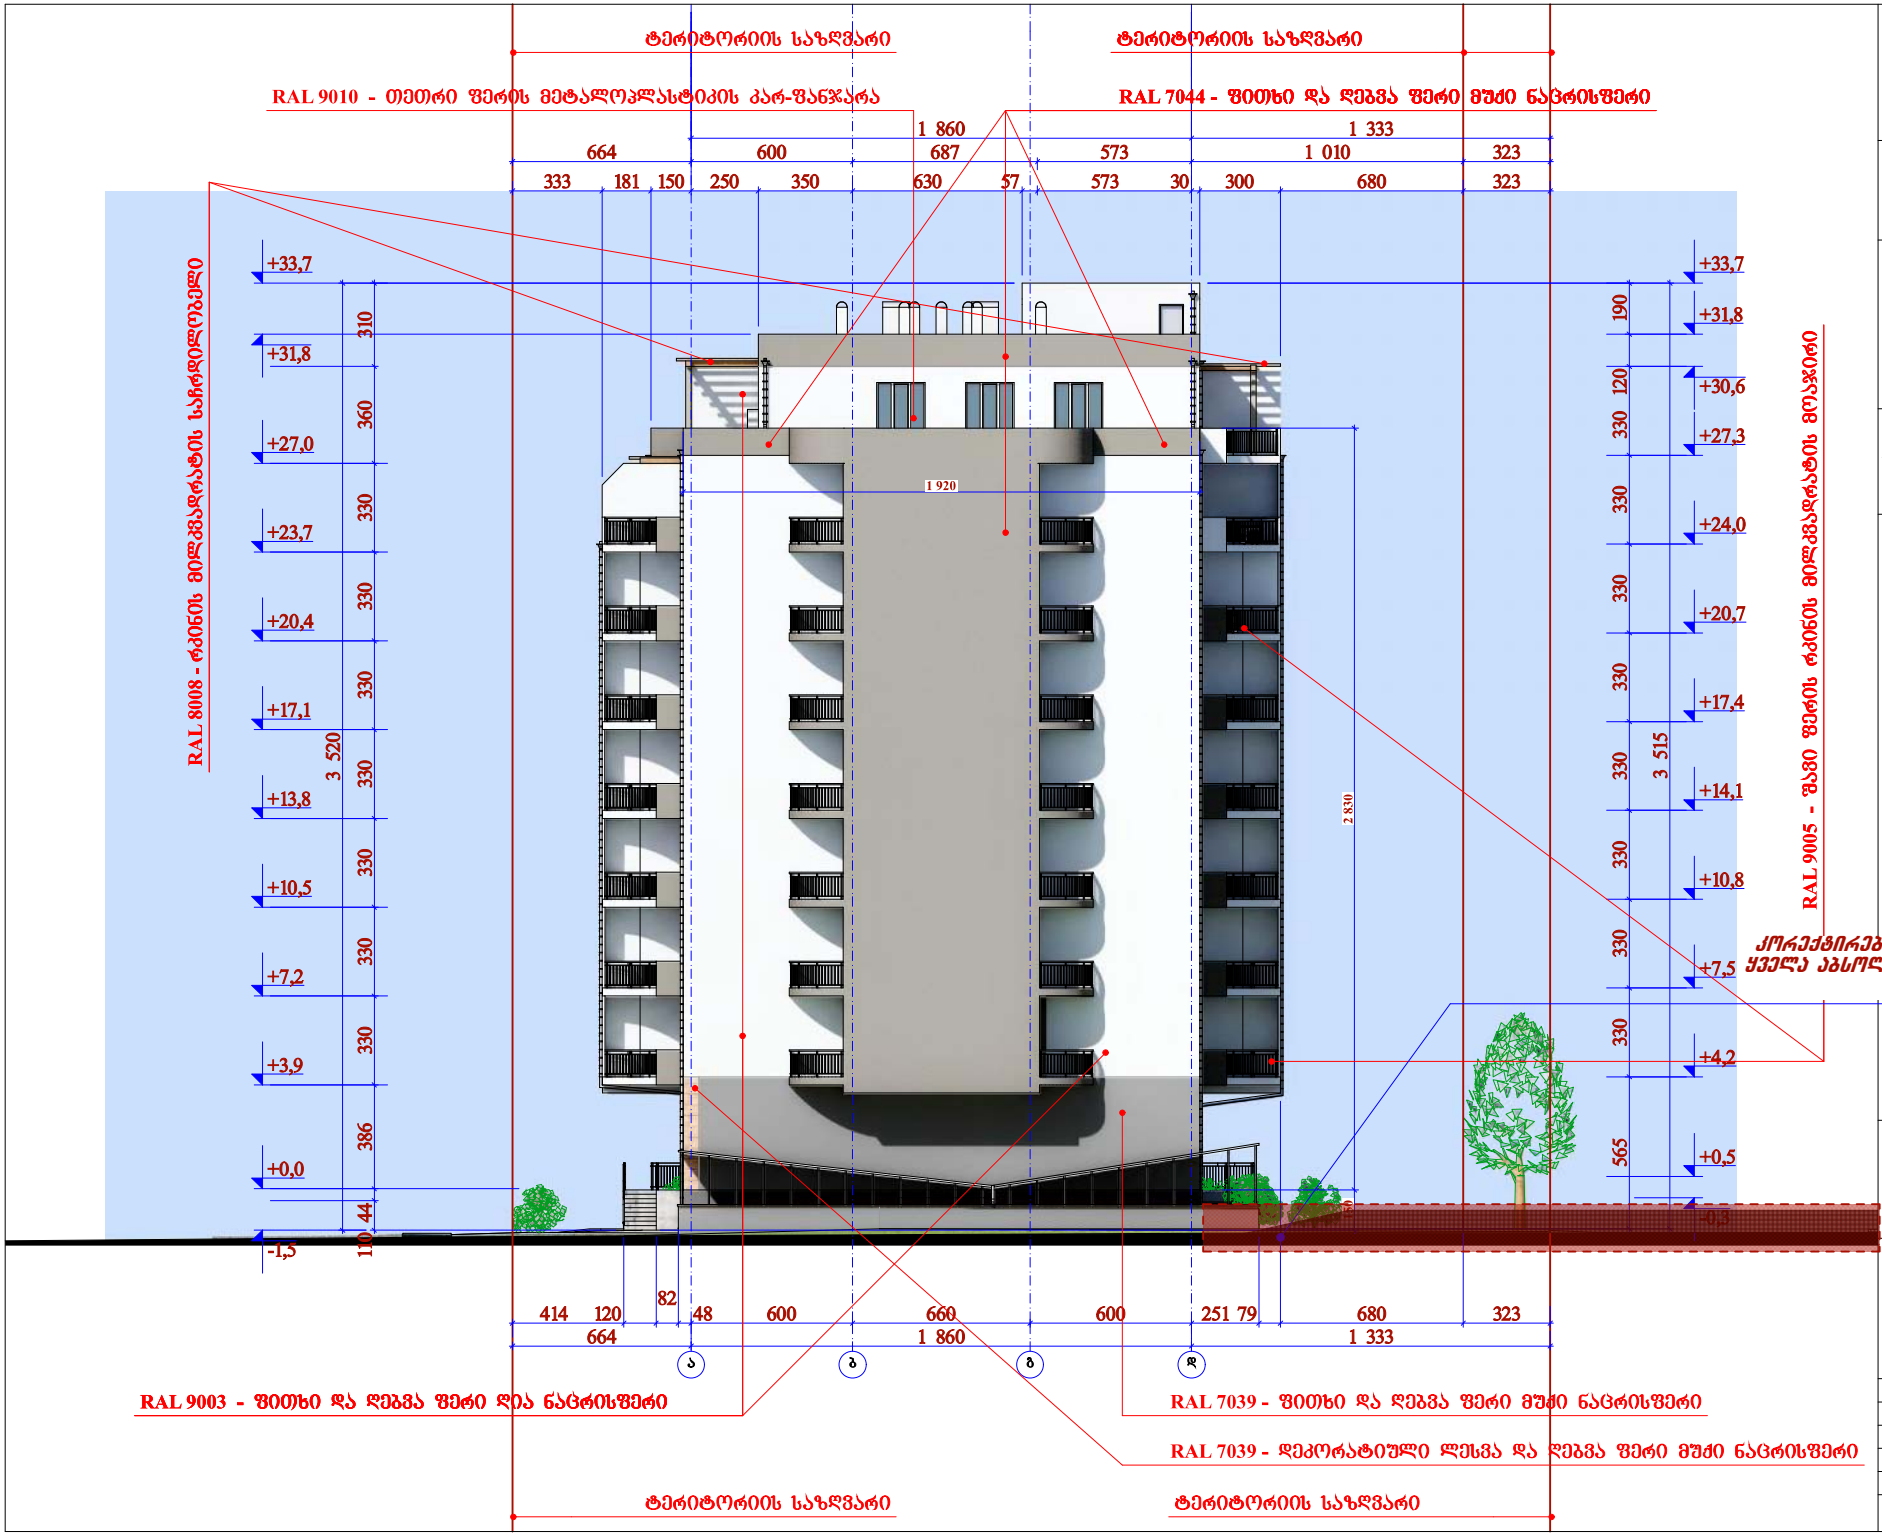

კორექტირებით გათვალისწინებულია ყველა აბსოლიტური ნიშნულის შეცვლა 481.43–ით

შენიშვნა:

1. ზომები მოცემულია სანტიმეტრებში;
2. ნახაზის ყველა ცვლილება მშენებლობისას წინასწარ უნდა შეთანხმდეს პროექტის ავტორთან.

ფასადი "ა-დ" დერძებზე
მ. 1:100

შპს "ურბანი ჯგუფი"
LTD " URBANY GROUP"
141, 25ქ. ალ. ბოცვაძის ქ. თბილისი.
მობ.: 593 333 287.
E-MAIL: info@urbany.ge, WWW.URBANY.GE

მრავალფუნქციური შენობა (საცხოვრებელი, საოფისე, კომერციული)

შეკვეთი ქონების საკადასტრო კოდი: 01.11.17.004.025

მის.: თბილისი, მუხიანის დასახლება, არსებული ამგვალა 1-ში შესასვლელი ბაზის მიმდებარედ

თანამდებობა	სახელი	ხელმოწერა	ბარათი
არქიტექტორ.	დ. ბერძენიშვილი		
შესრულა:	ბ. ჯინჭარაძე		

თბილისი 2015 წ.

Nulla Dies Sine Linea

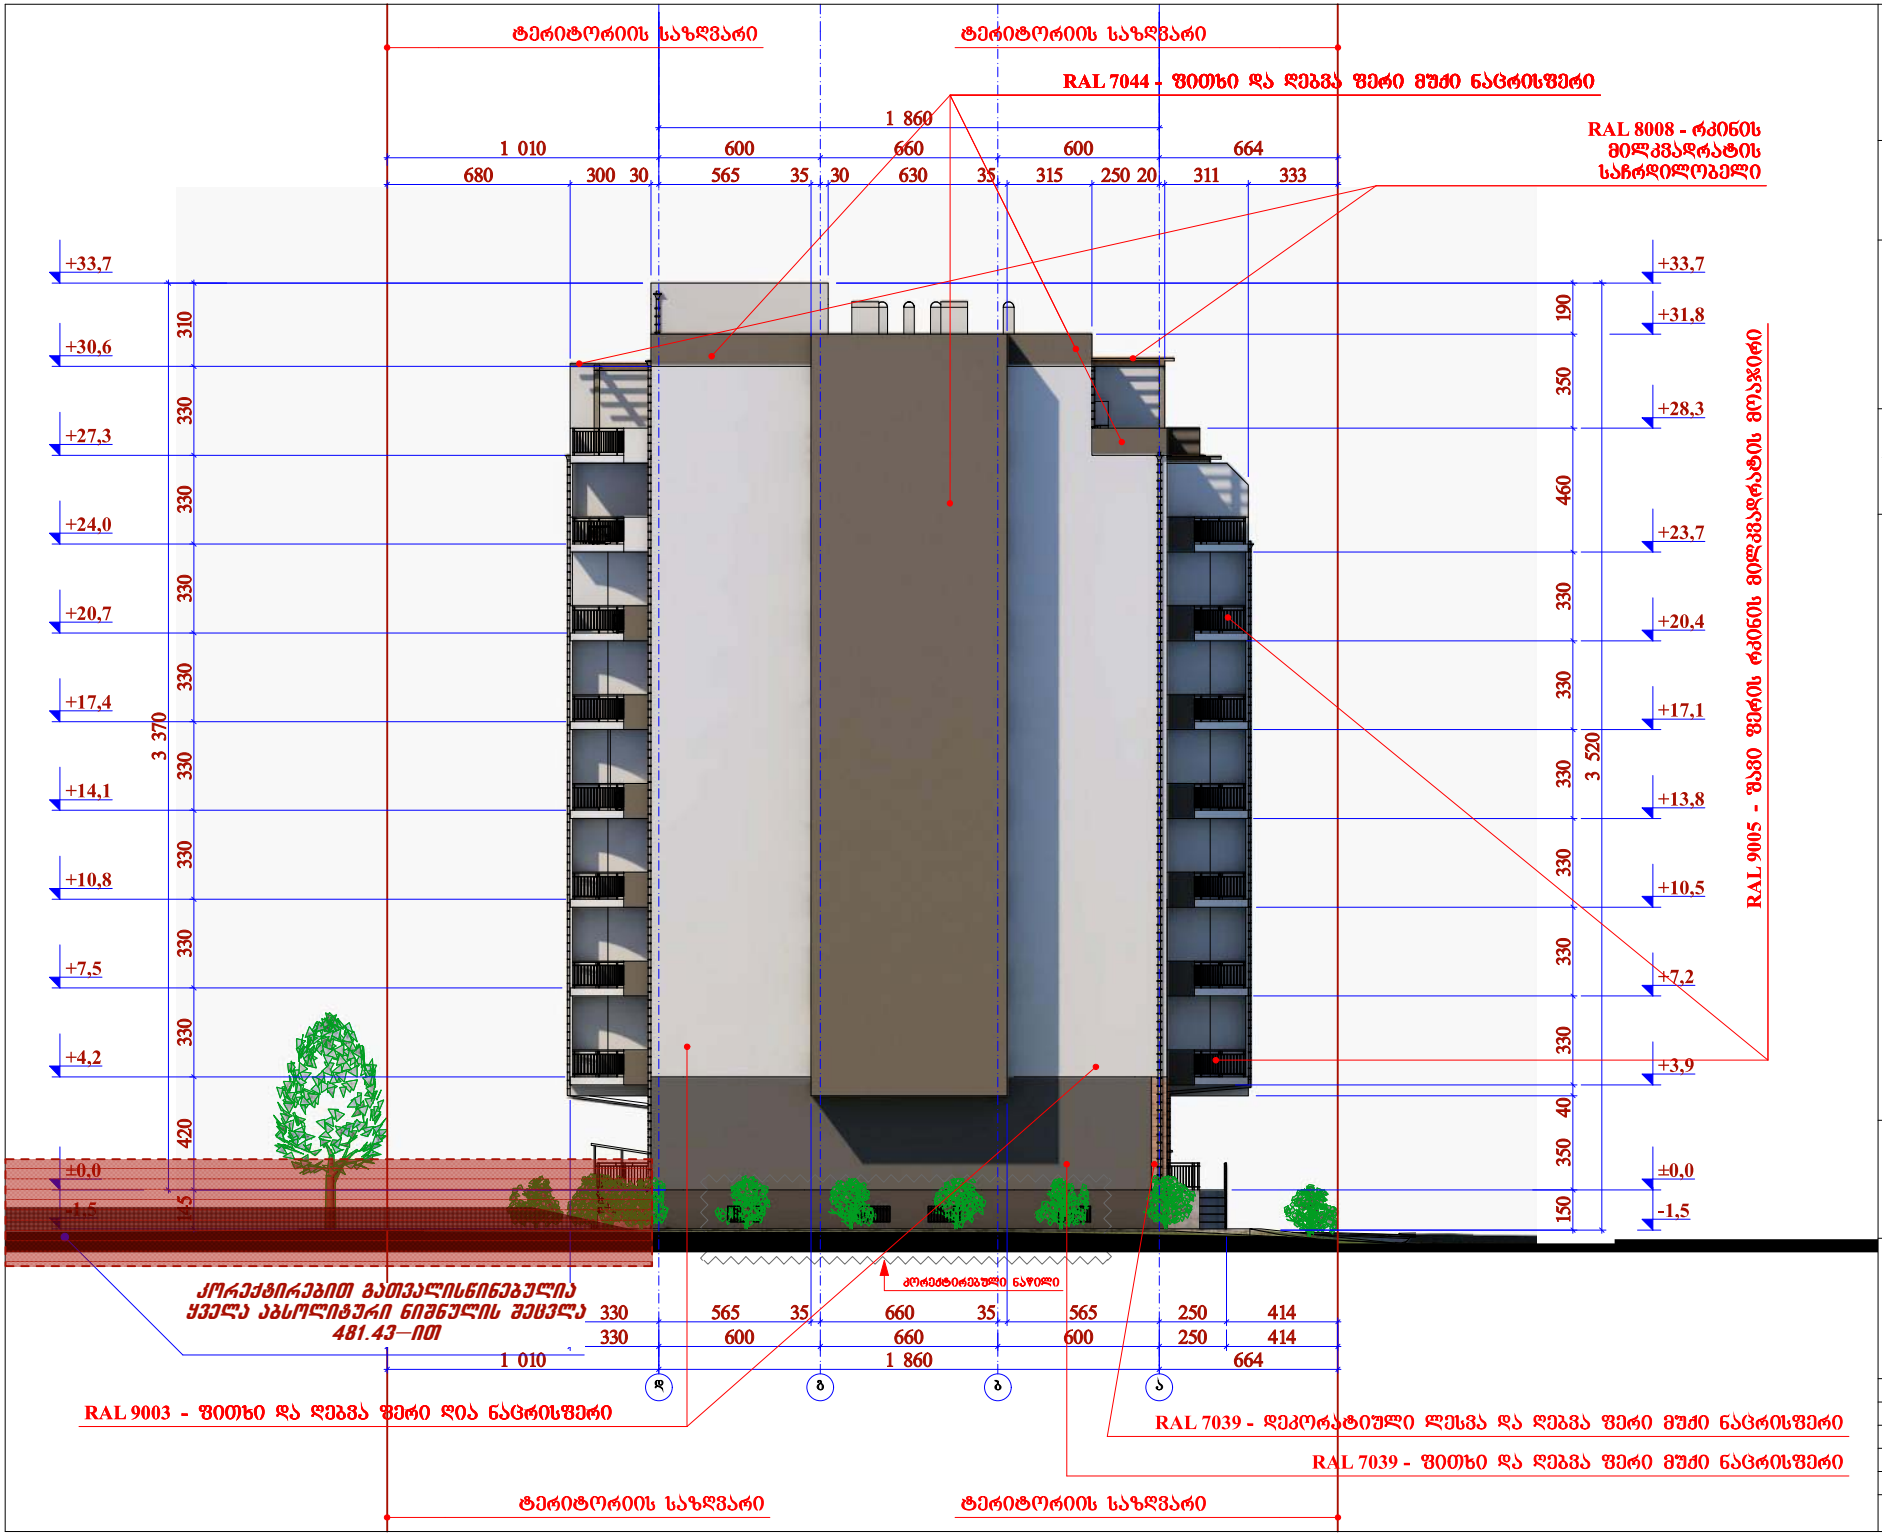

შპს "ურბანი ჯგუფი"
LTD " URBANY GROUP"
141, 25ე. ა/ლ. ბოცარისების ქ. თბილისი.
ტელ.: 593 333 287.
E-MAIL: info@urbany.ge, WWW.URBANY.GE

მრავალფუნქციური შენობა (საცხოვრებელი, საოფისე, კომერციული)

შპრავი ქონების საკადასტრო კოდი:
01.11.17.004.025

მის.: თბილისი, მუხიანის დასახლება, არსებული ამჯალა 1-ში შესასვლელი ბაზის მიმდებარედ

შენიშვნა:

1. ზომები მოცემულია სანტიმეტრებში;
2. ნახაზის ყველა ცვლილება მშენებლობისას წინასწარ უნდა შეთანხმდეს პროექტის ავტორთან.

ფასადი "დ-ა" ღერძებზე

მ. 1:100

თანამდებობა	სახელი	ხელმოწერა	ბეჭედი
არქიტექტორი	დ. ბერძაძე		
შესრულა:	ბ. ჯინჭარაძე		

თბილისი 2015 წ.

Nulla Dies Sine Linea

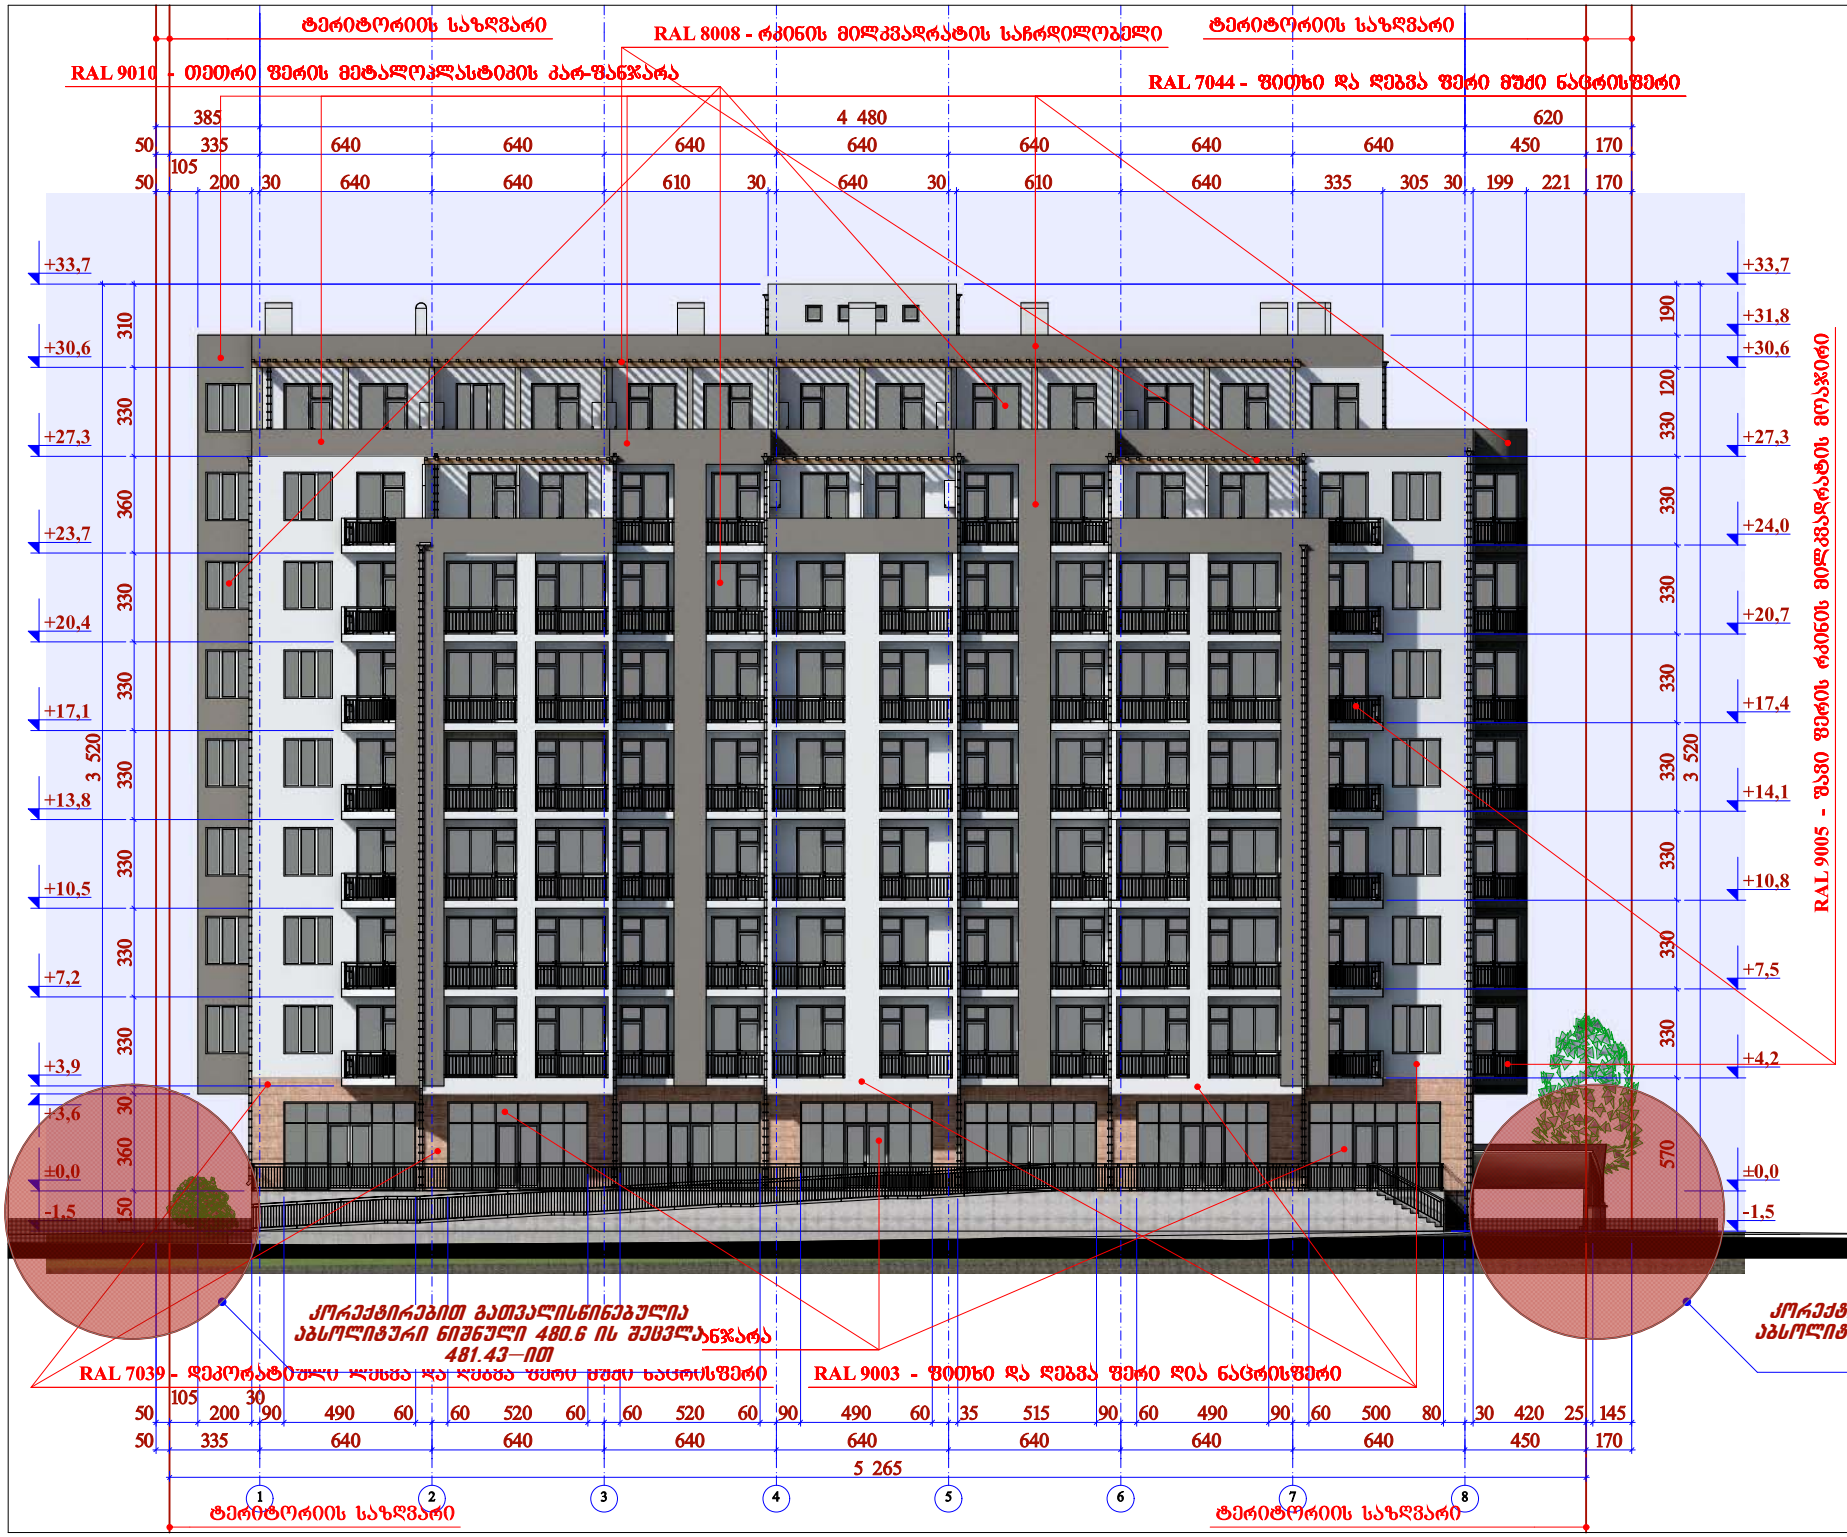

შპს "შრომანი ჯგუფი"
LTD " URBANY GROUP"
141, 25ჰ. ალ. ბოცარისის ქ. თბილისი.
ფონ.: 593 333 287.
E-MAIL: info@urbany.ge, WWW.URBANY.GE

მრავალფუნქციური შენობა (საცხოვრებელი, საოფისე, კომერციული)

შრომის ქონების საკადასტრო კოდი:
01.11.17.004.025

მის.: თბილისი, მუხიანის დასახლება, არსებული ამხალა 1-ში შესასვლელი ბაზის მიმდებარედ

შენიშვნა:

1. ზომები მოცემულია სანტიმეტრებში;
2. ნახაზის ფელა ცვლილება მშენებლობისას წინასწარ უნდა შეთანხმდეს პროექტის ავტორთან.

ფასადი

"1.8" ღერძებზე

კორექტირებით გათვალისწინებულია აბსოლიტური ნიშნული 480.6 ის შეცვლა 481.43—ით

თანამდებობა	სახელი	ხელმოწერა	ბარათი
არქიტექტორი	დ. ბერძენიშვილი		
შემსრულებელი	ბ. ჯინჭარაძე		

თბილისი 2018 წ.

Nulla Dies Sine Linea



შპს "შრბანი ჯგუფი"
LTD " URBANY GROUP"
141, 25ჯ. ად. ბრბრონიის ქ. თბილისი.
მეტ.: 593 333 287.
E-MAIL: info@urbany.ge, WWW.URBANY.GE

მრავალფუნქციური შენობა (საცხოვრებელი, საოფისე, კომერციული)

შეკვეთის ნომერი: 01.11.17.004.025

მის.: თბილისი, მუხიანის დასახლება, არსებული ამჯალა 1-ში შესასვლელი ბლის მიმდებარედ

შენიშვნა:

1. ზომები მოცემულია სანტიმეტრებში;
2. ნახაზის ყველა ცვლილება მშენებლობისას წინასწარ უნდა შეთანხმდეს პროექტის ავტორთან.

ფასადი "1-8" ღერძებზე

მ. 1:100

თანამდებობა	სახელი	ხელმოწერა	ბეჭედი
არქიტექტორი	დ. ბერძენიძე		
შემსრულებელი	ბ. ჯინჭარაძე		

თბილისი 2015 წ.

Nulla Dies Sine Linea