ქ. თბილისი
დ. აღმაშენებლის ხეივანი
მე-12 კილომეტრი
ს/კ 01.72.14.013.851

სამშენებლო
ექსპერტიზის
ლაბორატორიის
შენობა

# გადანაფრენზე ზონების ჩვენებით

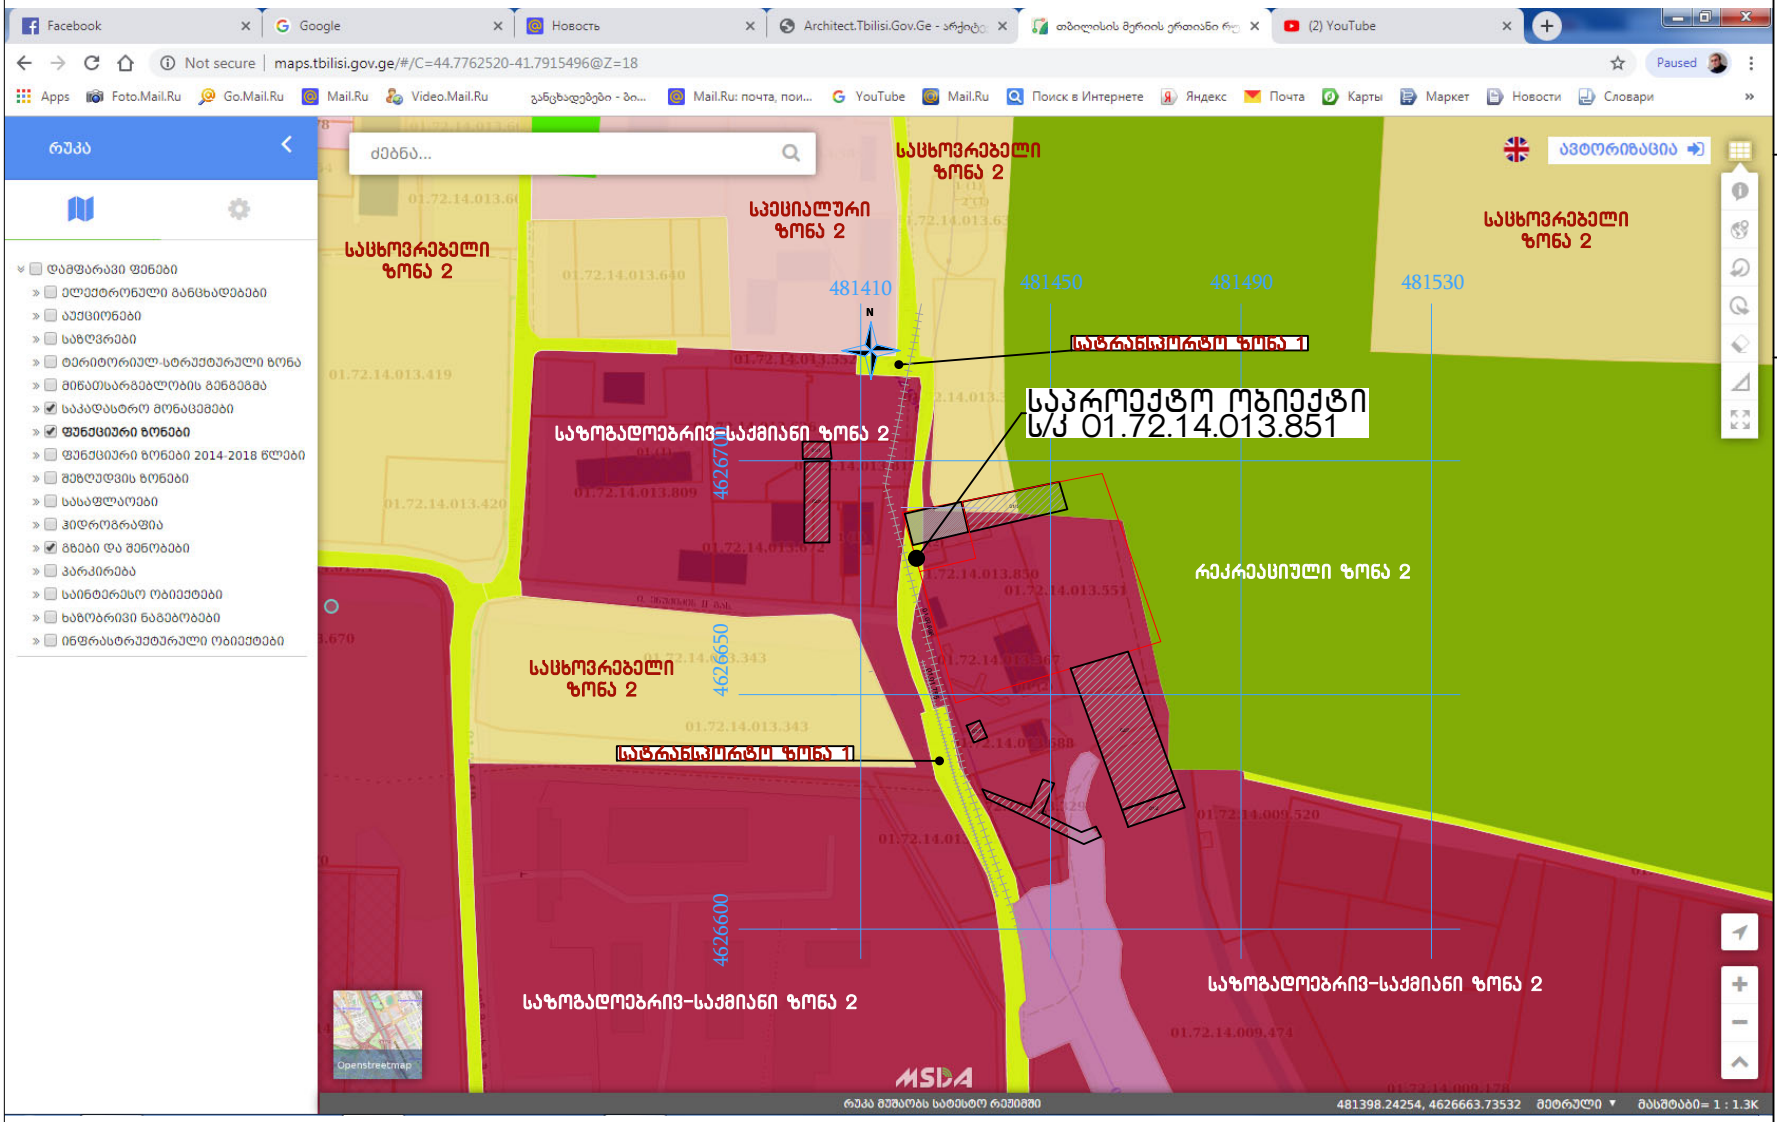


| | | |
|---|---|---|
| პოზიცია | ხელმოწერა | გვარი |
| არქიტექტორი | | გ. ხელაძე |
| დამკვეთი | | ა. მაღრაძე |
| ფორმატი A-4 | ფურცელი 1 / რაოდენობა 7 | თარიღი 02.08.2020 |

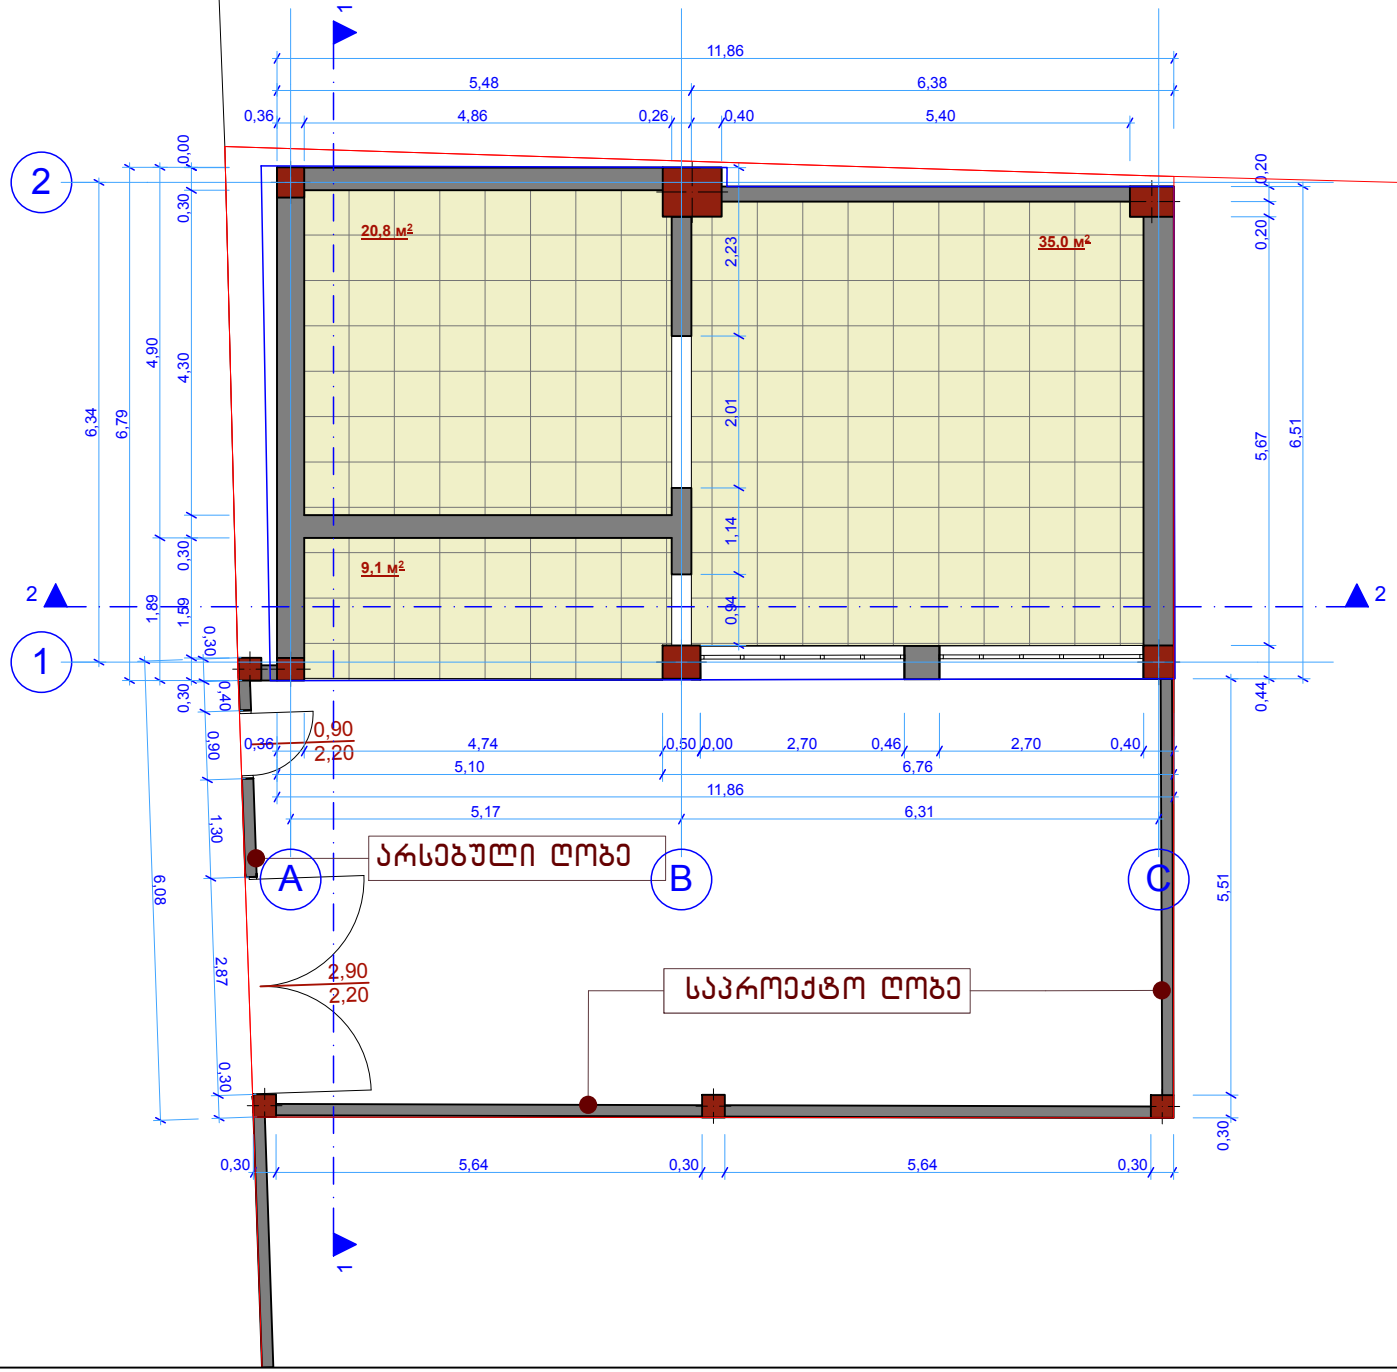


ქ. თბილისი
დ. აღმაშენებლის ხეივანი
მე-12 კილომეტრი
ს/კ 01.72.14.013.851

# სამშენებლო ექსპერტიზის ლაბორატორიის შენობა

## გეგმები
## I სართული
მ. 1:100

| პოზიცია | ხელმოწერა | გვარი |
|---|---|---|
| არქიტექტორი | | გ. ხელაძე |
| დამკვეთი | | ა. მაღრაძე |

| ფორმატი A-4 | ფურცელი 2 | რაოდენობა 7 | თარიღი 02.08.2020 |
|---|---|---|---|

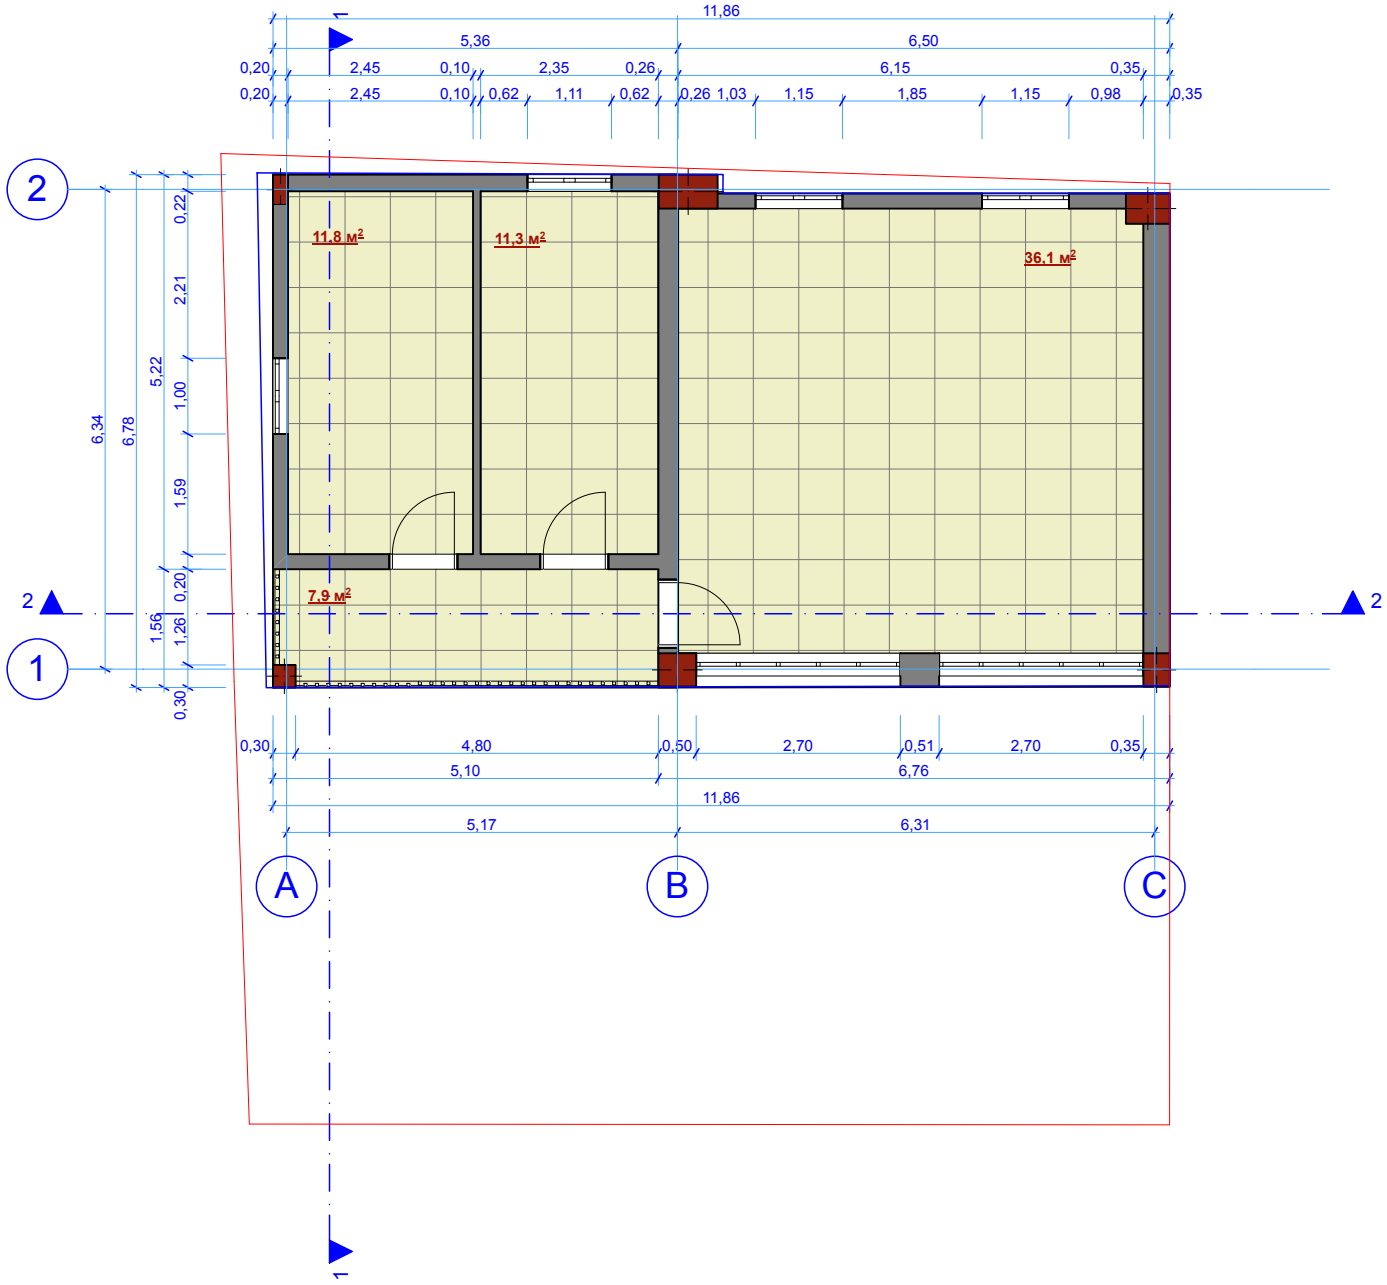


# ქ. თბილისი
# დ. აღმაშენებლის ხეივანი მე-12 კილომეტრი
# ს/კ 01.72.14.013.851

## სამშენებლო ექსპერტიზის ლაბორატორიის შენობა

## გეგმები
## 2 სართული
მ. 1:100

| პოზიცია | ხელმოწერა | გვარი |
|---|---|---|
| არქიტექტორი | | გ. ხელაძე |
| დამკვეთი | | ა. მაღრაძე |

| ფორმატი A-4 | ფურცელი 3 | რაოდენობა 7 | თარიღი 02.08.2020 |
|---|---|---|---|

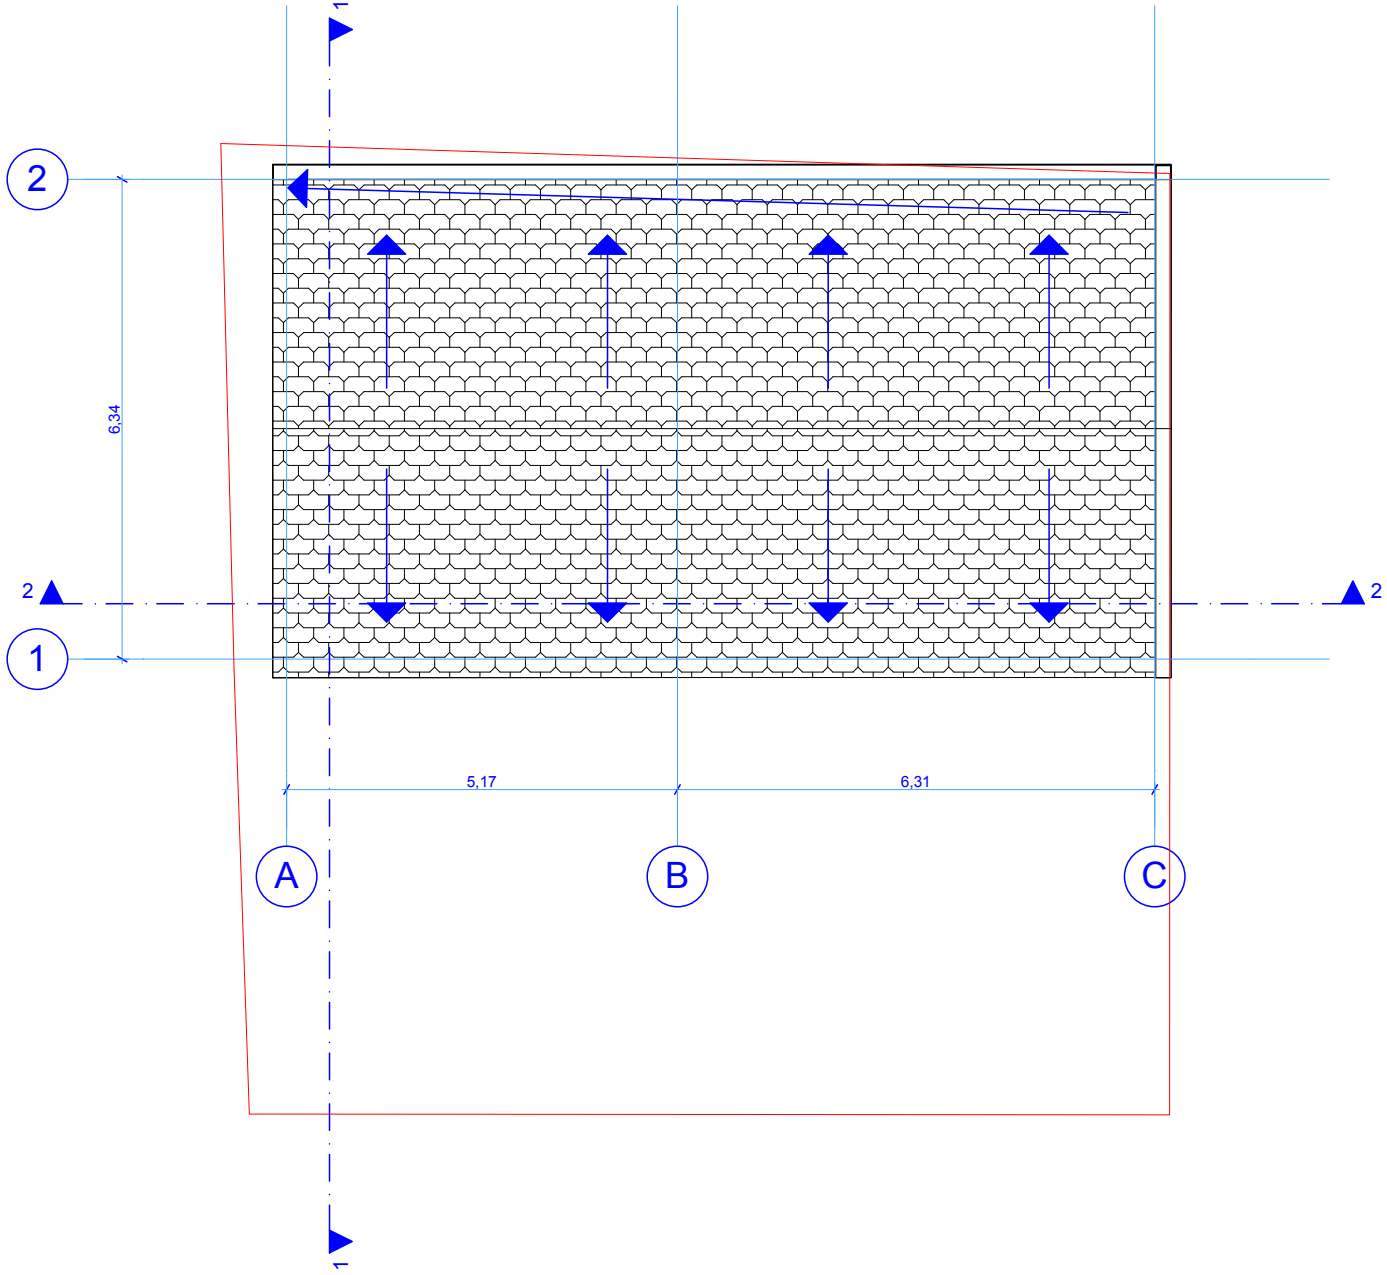


ქ. თბილისი
დ. აღმაშენებლის ხეივანი
მე-12 კილომეტრი
ს/კ 01.72.14.013.851

სამშენებლო
ექსპერტიზის
ლაბორატორიის
შენობა

# გეგმები
## გადახურვა
მ. 1:100

| პოზიცია | ხელმოწერა | გვარი |
|---|---|---|
| არქიტექტორი | | გ. ხელაძე |
| დამკვეთი | | ა. მაღრაძე |

| ფორმატი A-4 | ფურცელი 4 | რაოდენობა 7 | თარიღი 02.08.2020 |
|---|---|---|---|

# არსებული ღობე

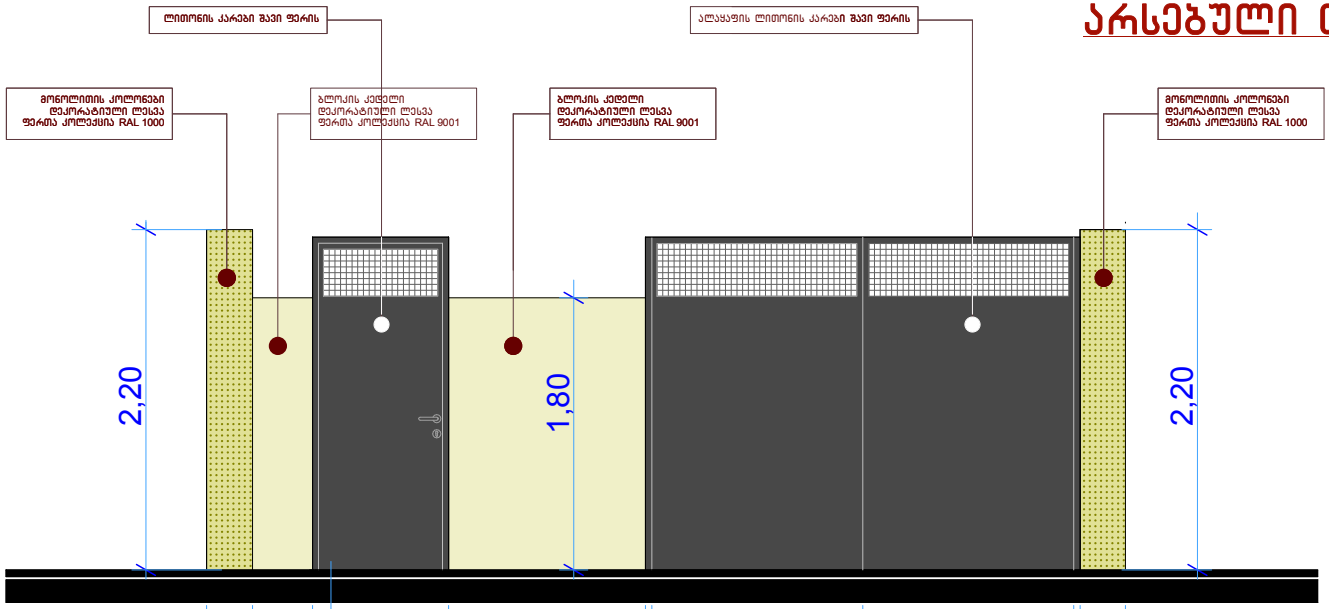


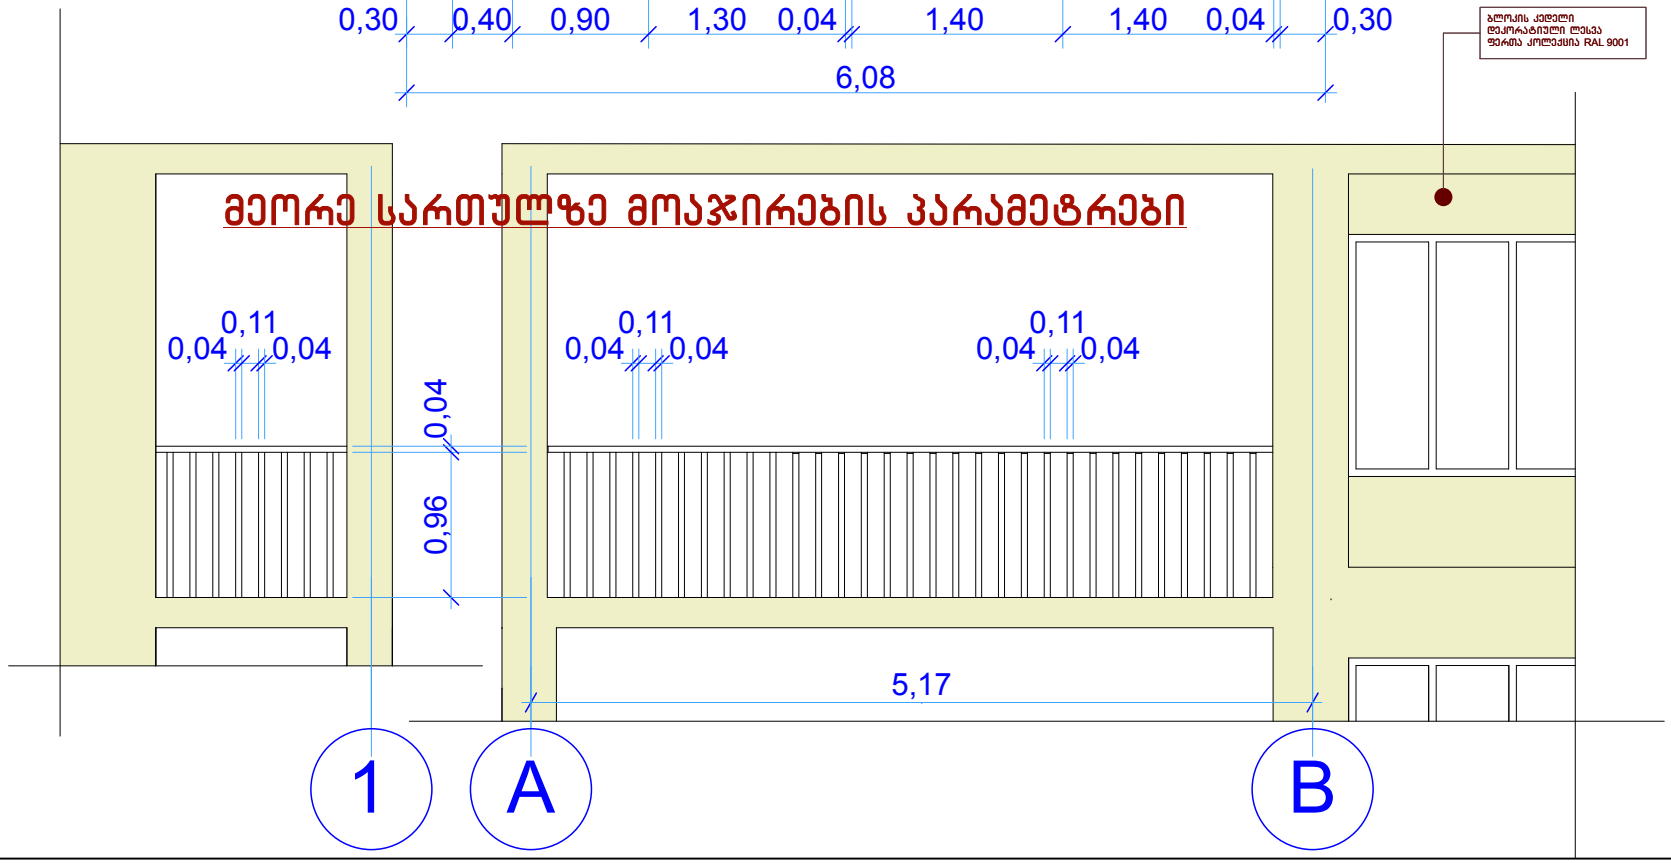


ქ. თბილისი
დ. აღმაშენებლის ხეივანი
მე-12 კილომეტრი
ს/კ 01.72.14.013.851

სამშენებლო ექსპერტიზის ლაბორატორიის შენობა

## კარებების და მოაჯირების სპეციფიკაცია

მ. 1:50

| პოზიცია | ხელმოწერა | გვარი |
|---|---|---|
| არქიტექტორი | | გ. ხელაძე |
| დამკვეთი | | ა. მაღრაძე |

| ფორმატი A-4 | ფურცელი 5 | რაოდენობა 7 | თარიღი 12.08.2020 |
|---|---|---|---|

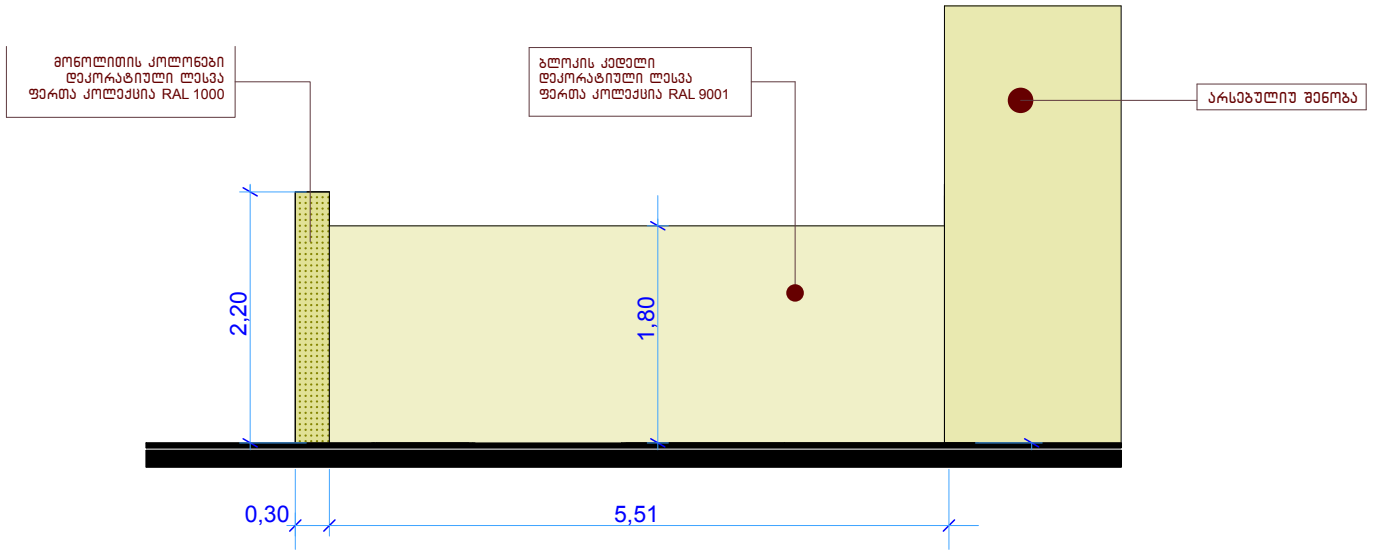


## საპროექტო ღობეების პარამეტრები

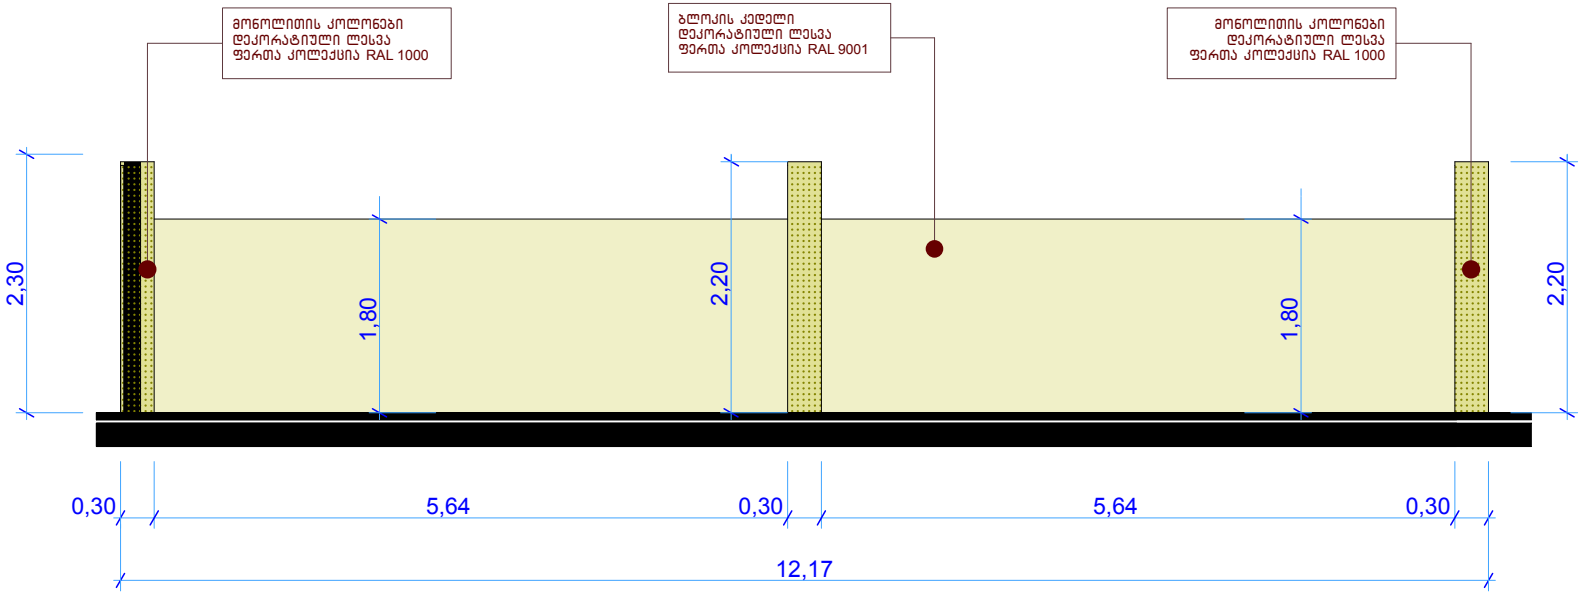


ქ. თბილისი
დ. აღმაშენებლის ხეივანი
მე-12 კილომეტრი
ს/კ 01.72.14.013.851

სამშენებლო
ექსპერტიზის
ლაბორატორიის
შენობა

საპროექტო
ღობის
პარამეტრები
მ. 1:50

| პოზიცია | ხელმოწერა | გვარი |
|---|---|---|
| არქიტექტორი | | ბ. ხელაძე |
| დამკვეთი | | ა. მაღრაძე |

| ფორმატი A-4 | ფურცელი 6 | რაოდენობა 7 | თარიღი 12.08.2020 |
|---|---|---|---|

ქ. თბილისი
დ. აღმაშენებლის ხეივანი
მე-12 კილომეტრი
ს/კ 01.72.14.013.851

# სამშენებლო ექსპერტიზის ლაბორატორიის შენობა

## არსებული სიტუაცია




| პოზიცია | ხელმოწერა | გვარი |
|---|---|---|
| არქიტექტორი | | ბ. ხელაძე |
| დამკვეთი | | ა. მაღრაძე |
| ფორმატი A-4 | ფურცელი 7 / რაოდენობა 7 | თარიღი 12.08.2020 |

ქ. თბილისი
დ. აღმაშენებლის ხეივანი
მე-12 კილომეტრი
ს/კ 01.72.14.013.851

# სამშენებლო ექსპერტიზის ლაბორატორიის შენობა

## ფოტომონტაჟი




| პოზიცია | ხელმოწერა | გვარი |
|---|---|---|
| არქიტექტორი | | ბ. ხელაძე |
| დამკვეთი | | ა. მაღრაძე |

| ფორმატი A-4 | ფურცელი 8 | რაოდენობა 7 | თარიღი 12.08.2020 |
|---|---|---|---|