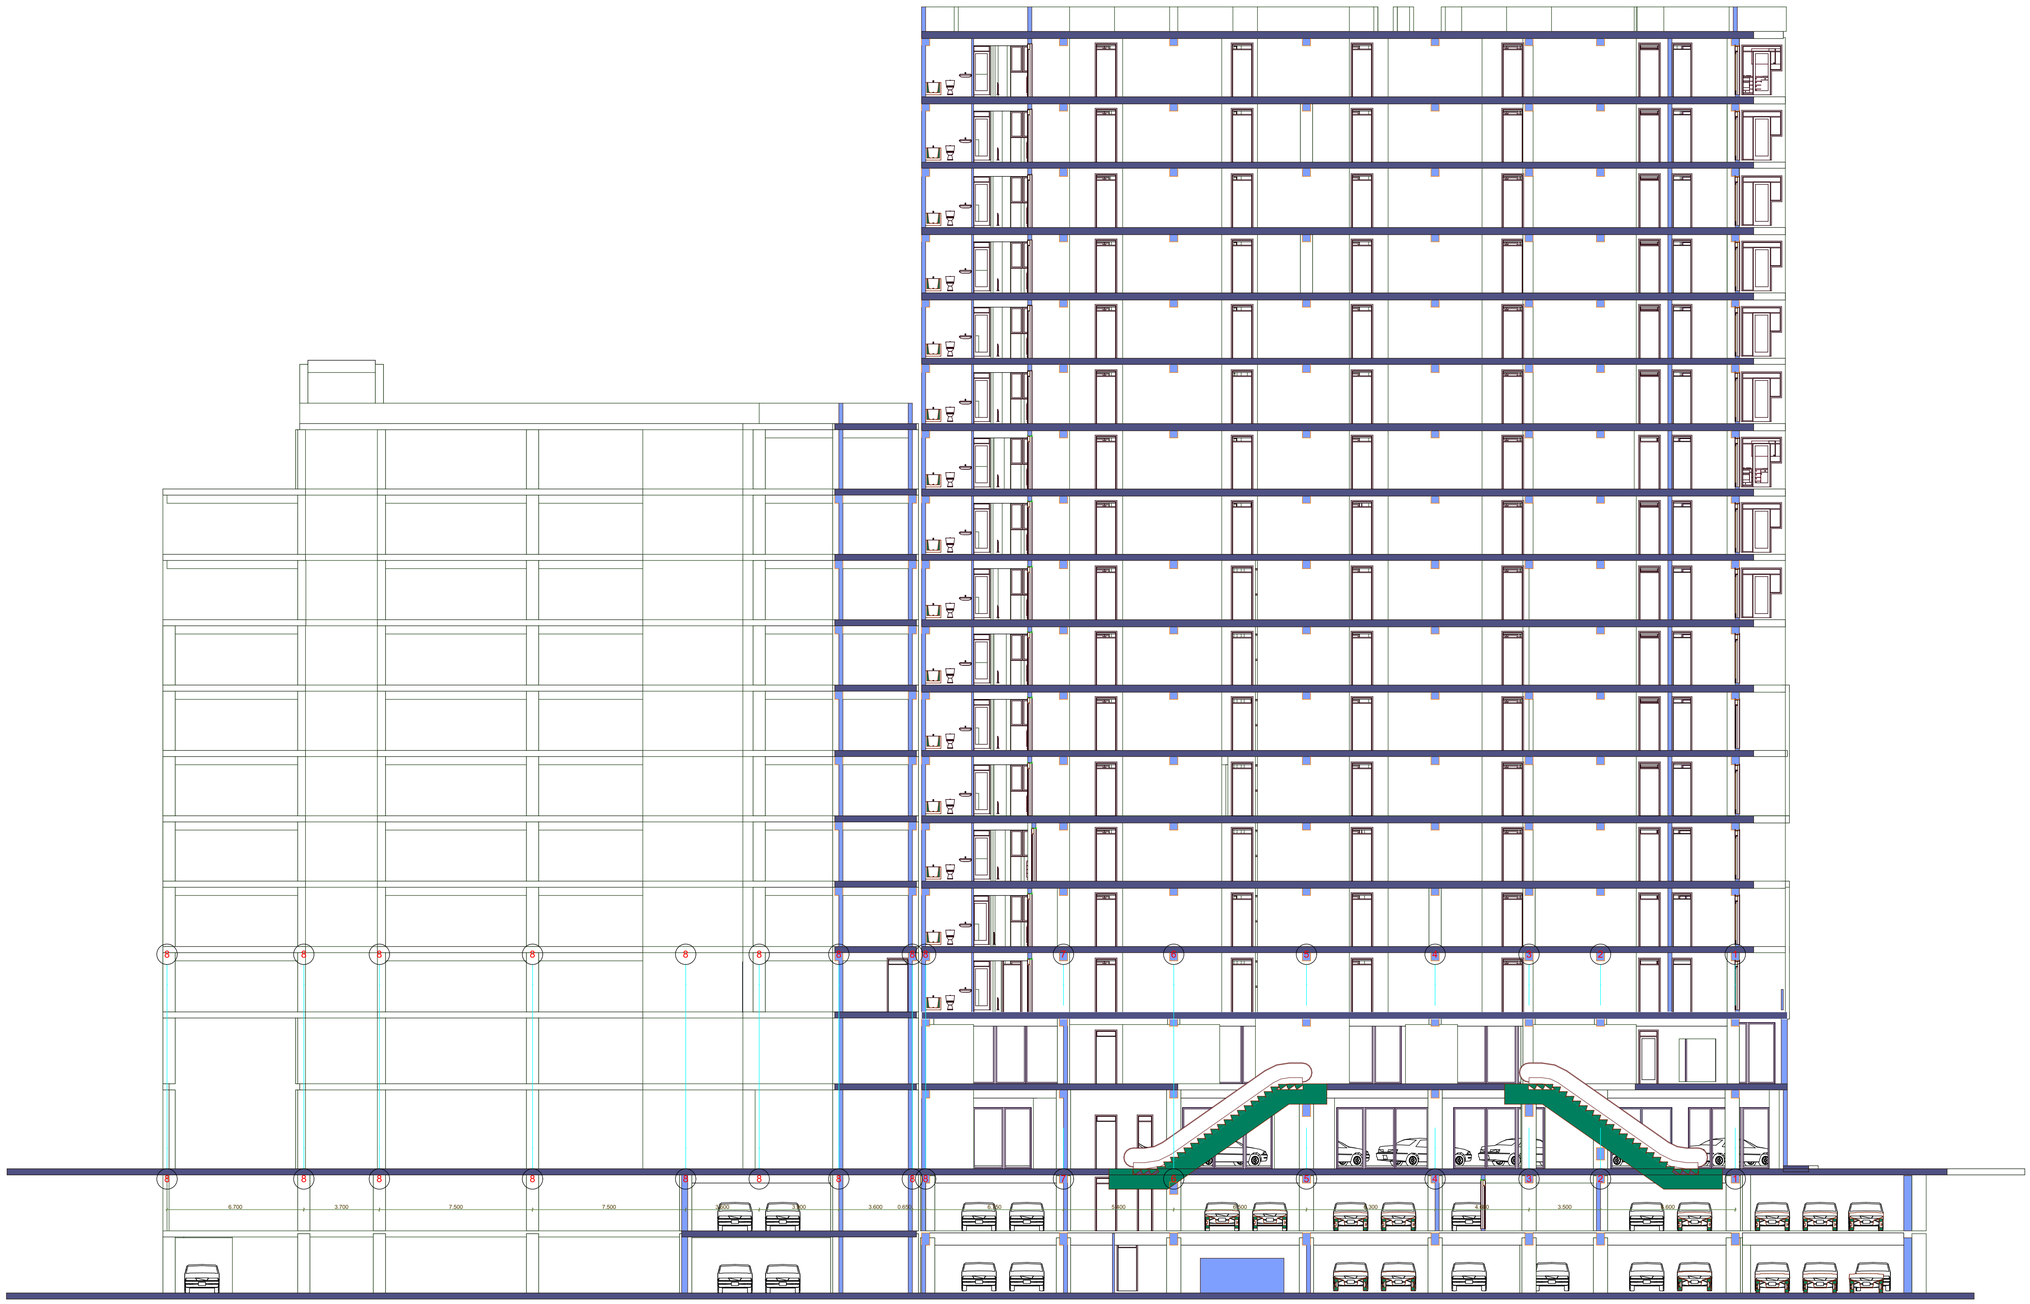


საპროექტო ორგანიზაცია
Company name

პროექტის დასახელება
Job Title

მრავალფუნქციური შენობა

მისამართი:
Address

ქ.თბილისი,ბერი გაბრიელ სალოსის გამზირი №130

ს/კ: 01.17.11.029.055

შენიშვნა:
Notes:

1. ნახაზზე ზომები მოცემულია სანტიმეტრებში.
2. ექსპლოატაციაში მიღებამდე პროექტში შესაძლებელია განხორციელდეს ცვლილებები.
3. ნახაზის ყველა ცვლილება მხნებლობის პროცესში შეთანხმებული უნდა იყოს პროექტის ავტორთან.

არქიტექტურული ნაწილი

პროექტის სტატუსი Drawing Status	შეს. თარიღი Date
სტადია პროექტი	2020/08/13

შემსრულებლები
performers

თანამდებობა	სახელი.გვარი	ხელმოწერა
დირექტორი		
პრ. ავტორი	დ.ბაირამაშვილი	
არქიტექტორი		
არქიტექტორი		
ვიზუალიზაცია		


ნახაზის დასახელება
Drawing title

ჭრილი 1

ინდექსი № INDEX	ფურც. რაოდ. PAGES	ფურცლის ზომა
21	27	A1

მასშტაბი
Drawing Scale
1:150

2020 წ

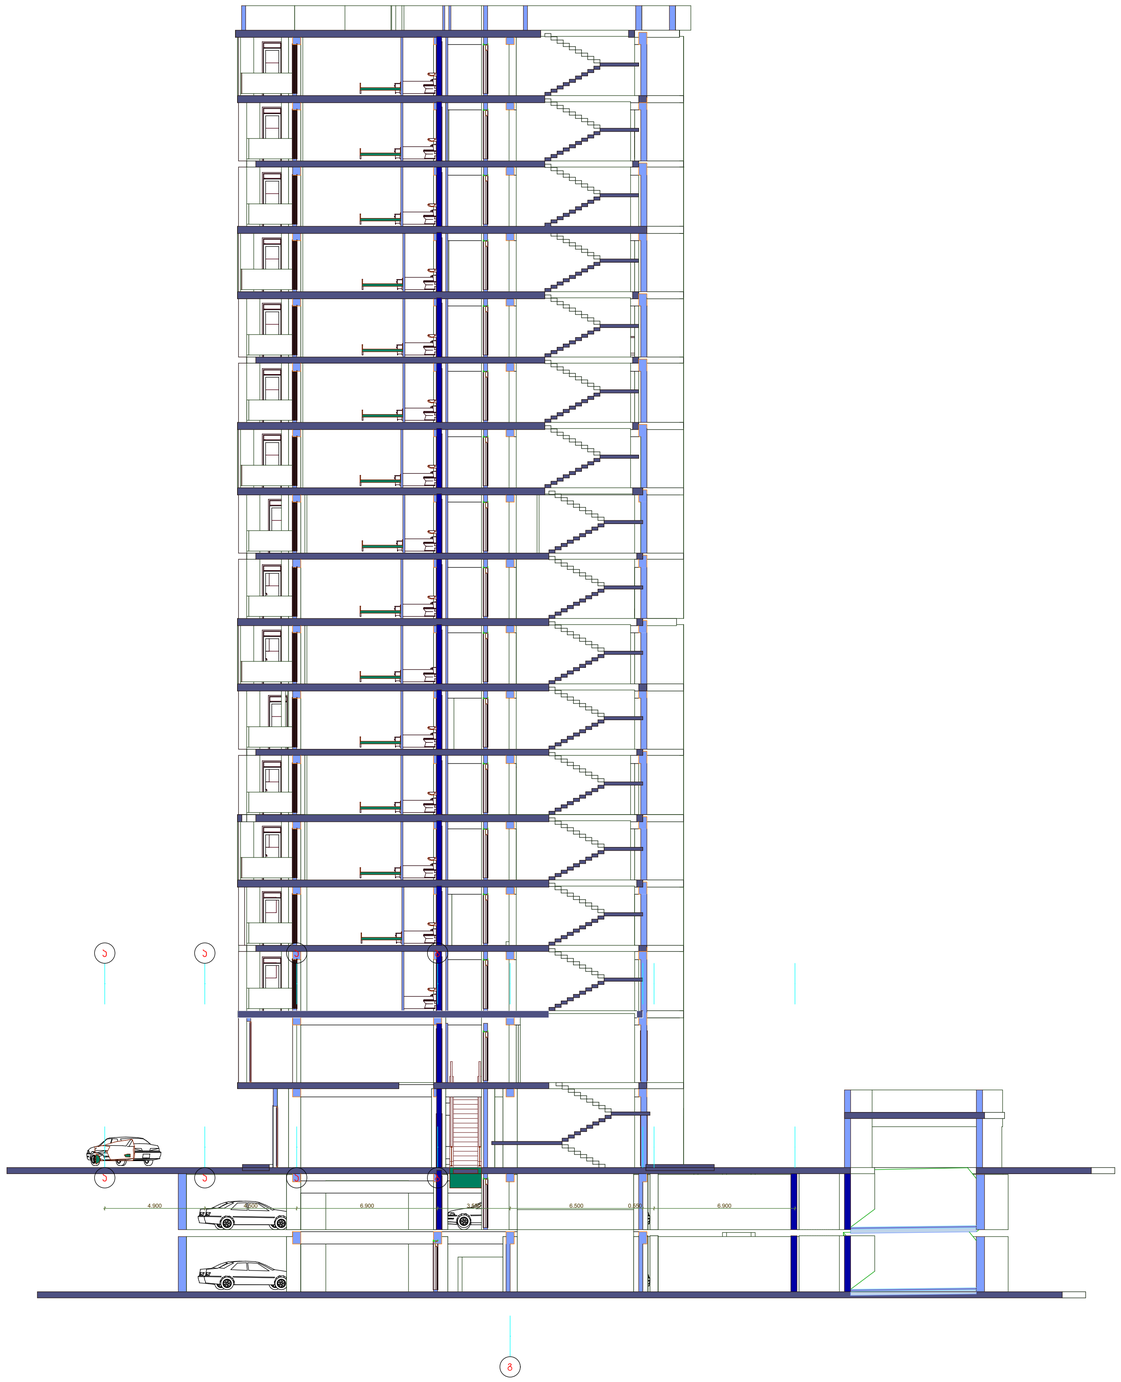

N

საპროექტო ორგანიზაცია
Company name

პროექტის დასახელება
Job Title

მრავალფუნქციური შენობა

მისამართი:
Address

ქ.თბილისი,ბერი გაბრიელ სალოსის გამზირი №130

ს/ს: 01.17.11.029.055

შენიშვნა:
Notes:

1. ნახაზზე ზომები მოცემულია სანტიმეტრებში.
2. ქსასლოატაციაში მიღებამდე პროექტში შესაძლებელია განხორციელდეს ცვლილებები.
3. ნახაზის ყველა ცვლილება მშენებლობის პროცესში შეთანხმებული უნდა იყოს პროექტის ავტორთან.

არქიტექტურული ნაწილი

პროექტის სტატუსი Drawing Status	შეს. თარიღი Date
სტადია პროექტი	2020/08/13

შემსრულებლები
performers

თანამდებობა	სახელი.გვარი	ხელმოწერა
დირექტორი		
პრ. ავტორი	დ.ბაირამაშვილი	
არქიტექტორი		
არქიტექტორი		
ვიზუალიზაცია		

ნახაზის დასახელება
Drawing title

ჭრილი 2

ინდექსი № INDEX	ფურც. რაოდ. PAGES	ფურცლის ზომა
22	27	A1

მასშტაბი
Drawing Scale
1:150

2020 წ