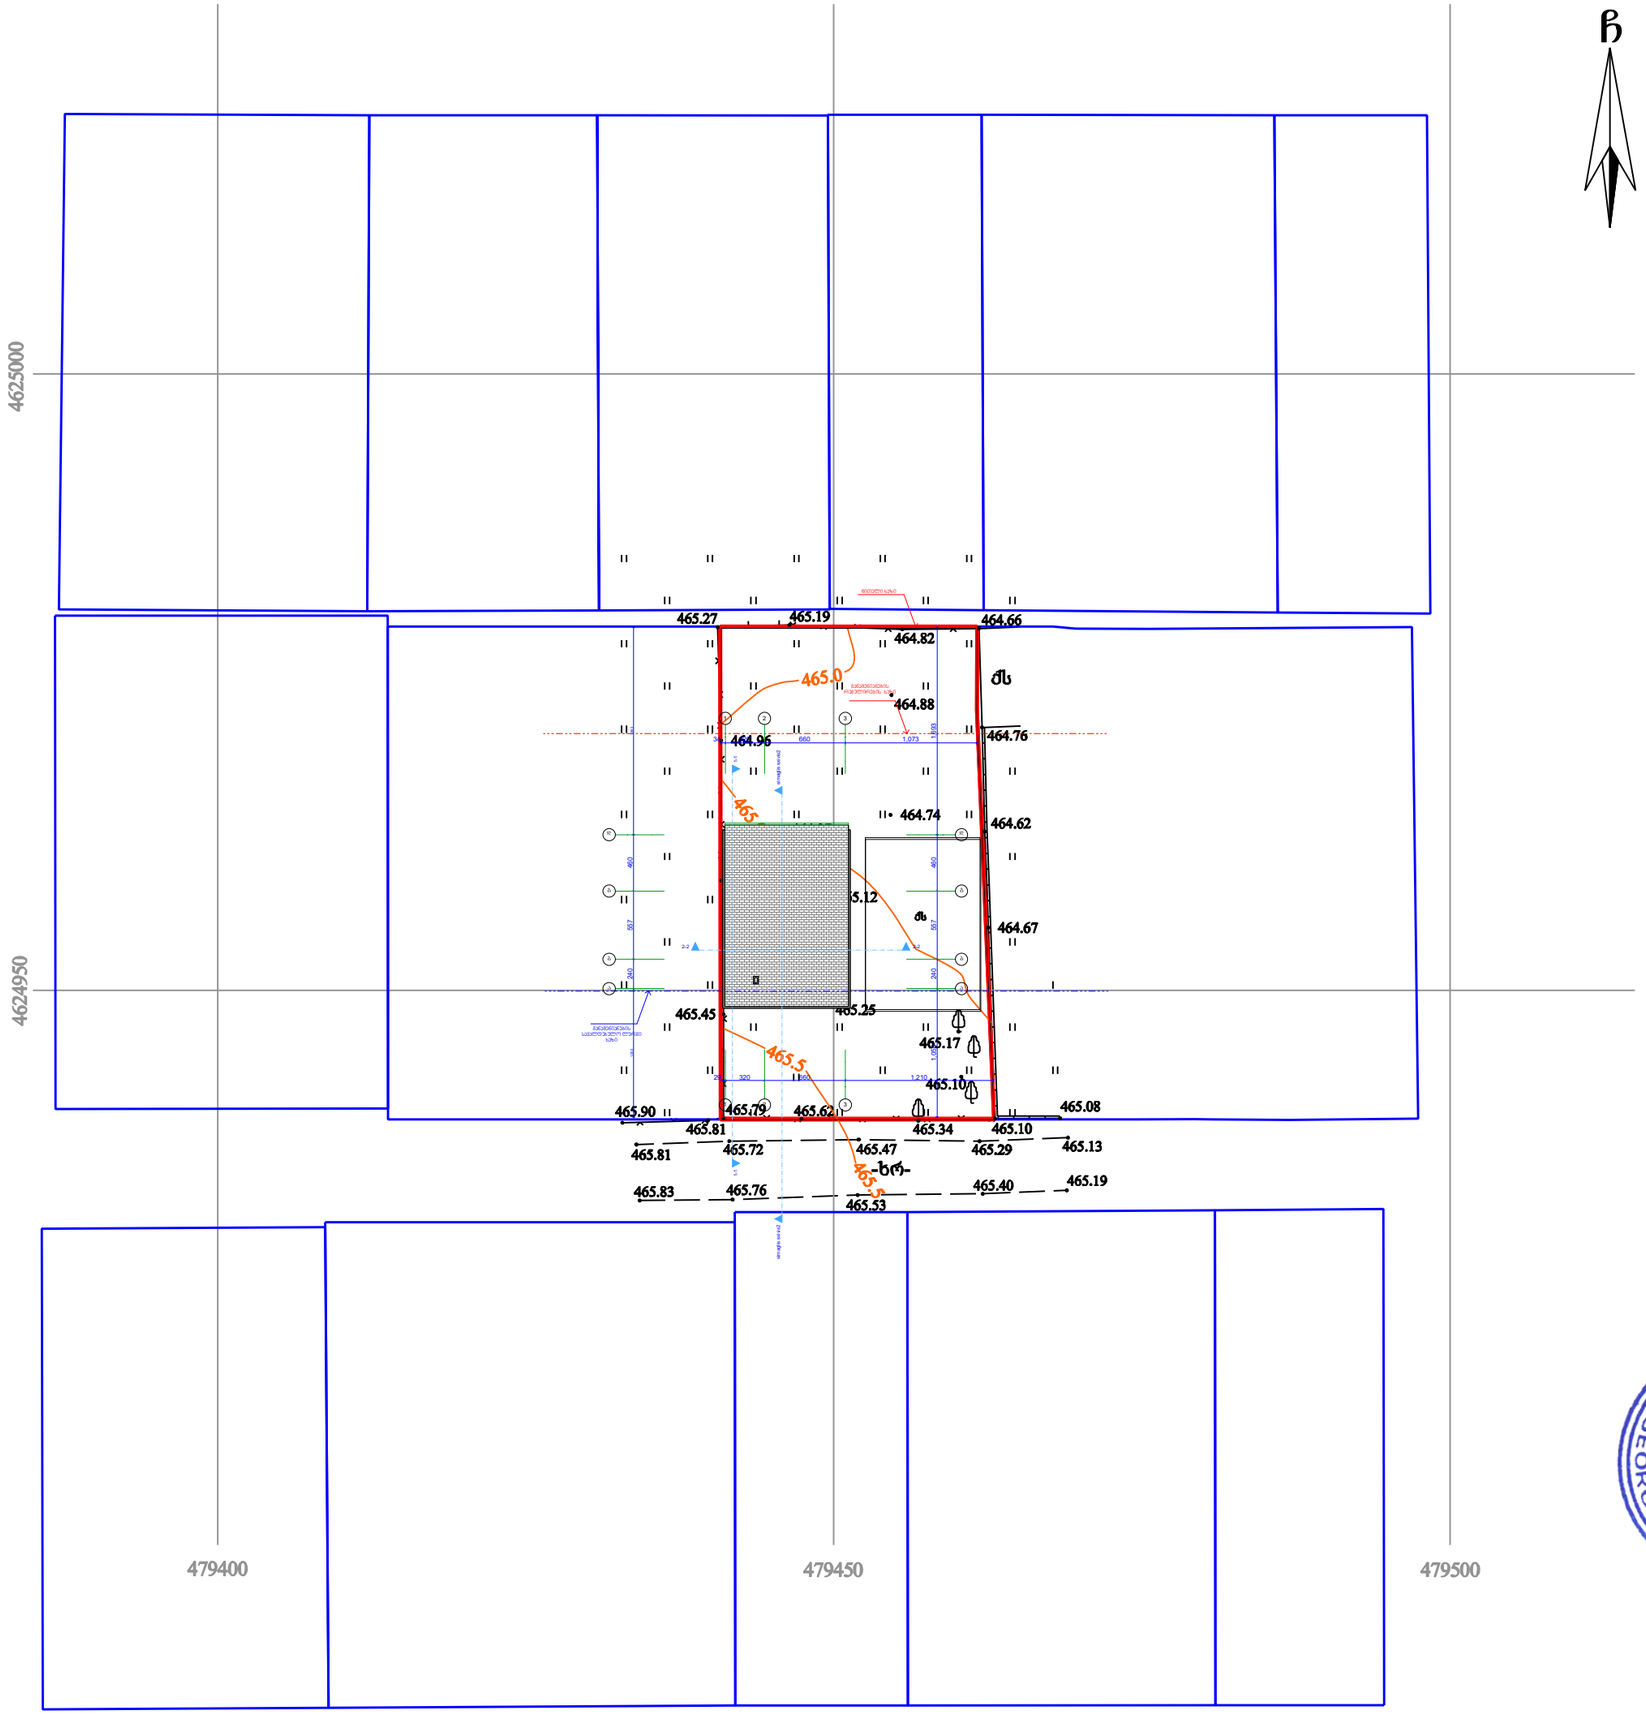


გეგმა

ა 1:500

ექსპლიკაცია:

WGS 1984 -ის კოორდინატთა სისტემის UTM პროექცია

- ნაკვეთის საზღვარი
- ხის ღობე
- ღობე
- ქვის კედელი
- კედელი
- ფლატე
- რკინიგზა
- სამეთვალყურეო ჭები
- ელ. გადამცემი ხაზი
- w — წყალგაყვანილობა
- g — გაზი
- k — კანალიზაცია
- san — სანიაღვრე
- kg — კავშირგაბმულობა
- ელ. ქსელები
- Tg — გათბობა
- ხეები
- გარე განათება

ობიექტის მისამართი

ქ. თბილისი,
სოფელი დიღომი, ქედის ბოლო
(ს/კ 01.72.14.033.569)

მამუკა ფრუიძის
ინდივიდუალური ერთბინიანი
საცხოვრებელი სახლის
მშენებლობის
პროექტი

დამკვეთი: მ. ფრუიძე

პროექტირება
შ.პ.ს. „XG"
საიდენტიფიკაციო კოდი
404392527
მის. ხოშბარია-ბარნოვის ქ. №27/42ა
ტ -- 579 747 741

ავტორები	სახელი გვარი	ხელმოწერა
პროექტორი	გ. ფურცხვანიძე	
არქიტექტორი	გ. ფურცხვანიძე	

დაკვ.	№
სტადია	პროექტი

თარიღი	ფურცლის №	ფურცლების რაოდენობა
2020	-	-


საქართველო
ქ. თბილისის მერია
სსიპ თბილისის არქიტექტურის სამსახური

ქალაქი თბილისი, სოფ. დიღომი, ქედის ბოლო (ს/კ:01.72.14.033.569)
მოქ. მამუკა ფრუიძის (პ/ნ: 49001002524) და მანანა გოლეთიანის (პ/ნ:2000104660) საკუთრებაში არსებული
855 კვ.მ. სასოფლო-სამეურნეო დანიშნულების მიწის ნაკვეთის და მისი მიმდებარე ტერიტორიის ტოპოგრაფიული

სამსახურის უფროსი: /_____/

გეგმა

საფუძველი:

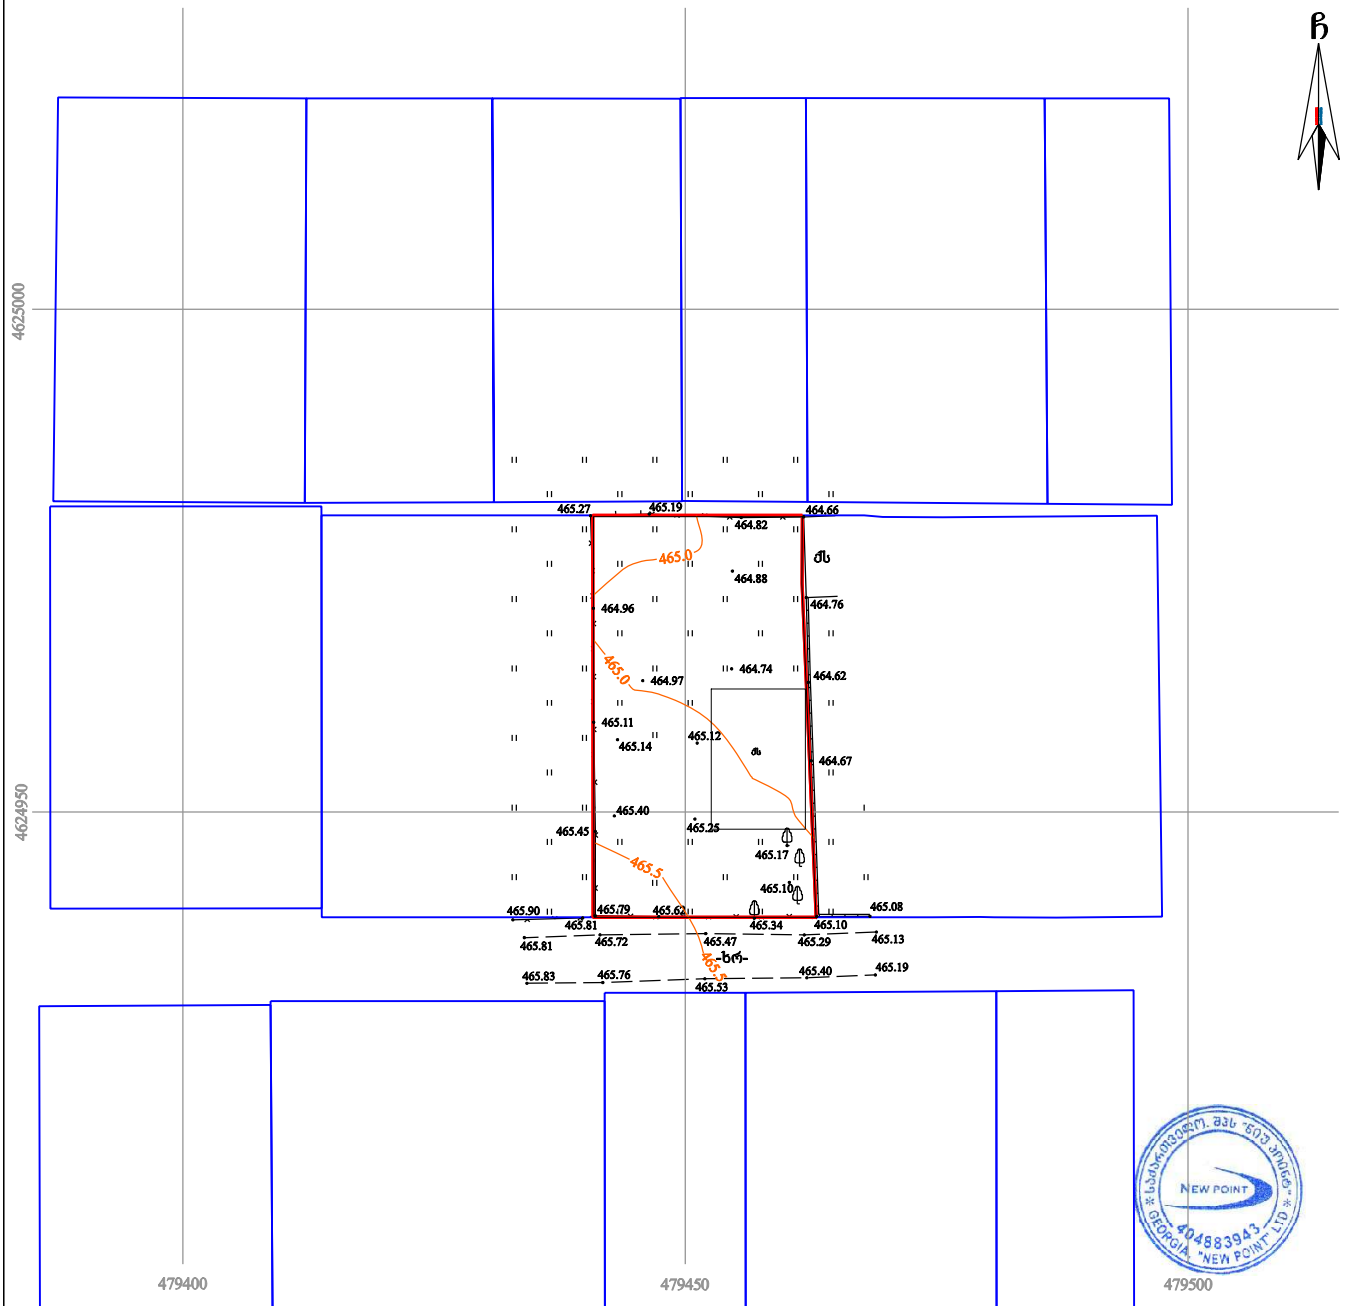

პირობითი აღნიშვნები

WGS 1984-ის კოორდინატთა სისტემის UTM პროექცია

ძს	საცხ. შენობა	ხის ღობე	წ წყალგაყვანილობა
ბ	არასაცხ. შენობა	ლობე	
	ფარდული	ქედის კედელი	გ გაზი
	მშენებარე შენობა	კედელი	კ კანალიზაცია
	სატრანსფორ. ჯიხური	ფლატე	სან სანიაღვრე
	ხეები	რკინიგზა	კბ კაბშირგაბმულობა
	გარე განათება	სამგოვალედურეო ჭები	ელ. ქსელები
		ელ. გადამცემი ბაზი	თბ გათბობა

შენიშვნა: 1) გეგმაზე დატანილია საჯარო რეესტრში რეგისტრირებული ნაკვეთის საზღვარი
2) მიწის სამუშაოების შესრულება შეათანხმეთ კომუნიკაციის წარმომადგენლებთან

შპს „ნიუ პოინტ“
საქართველო, თბილისი, საბურთალოს ქ. №44;
ტელ: +995 32 2945808; მობ: 557 704433;
Ltd „NewPoint“
44 saburTalo street, Tbilisi, Georgia,
tel: +995 32 2945808; cell phone: +995 557 704433;
www. newpoint.ge
info@newpoint.ge

დირექტორი:		გ. კირკიტაძე
აზომა:		ვ. ვირსალაძე
დახაზა:		ნ. კობაიძე
მაშტაბი: 1:500		07/09/2016 წ.