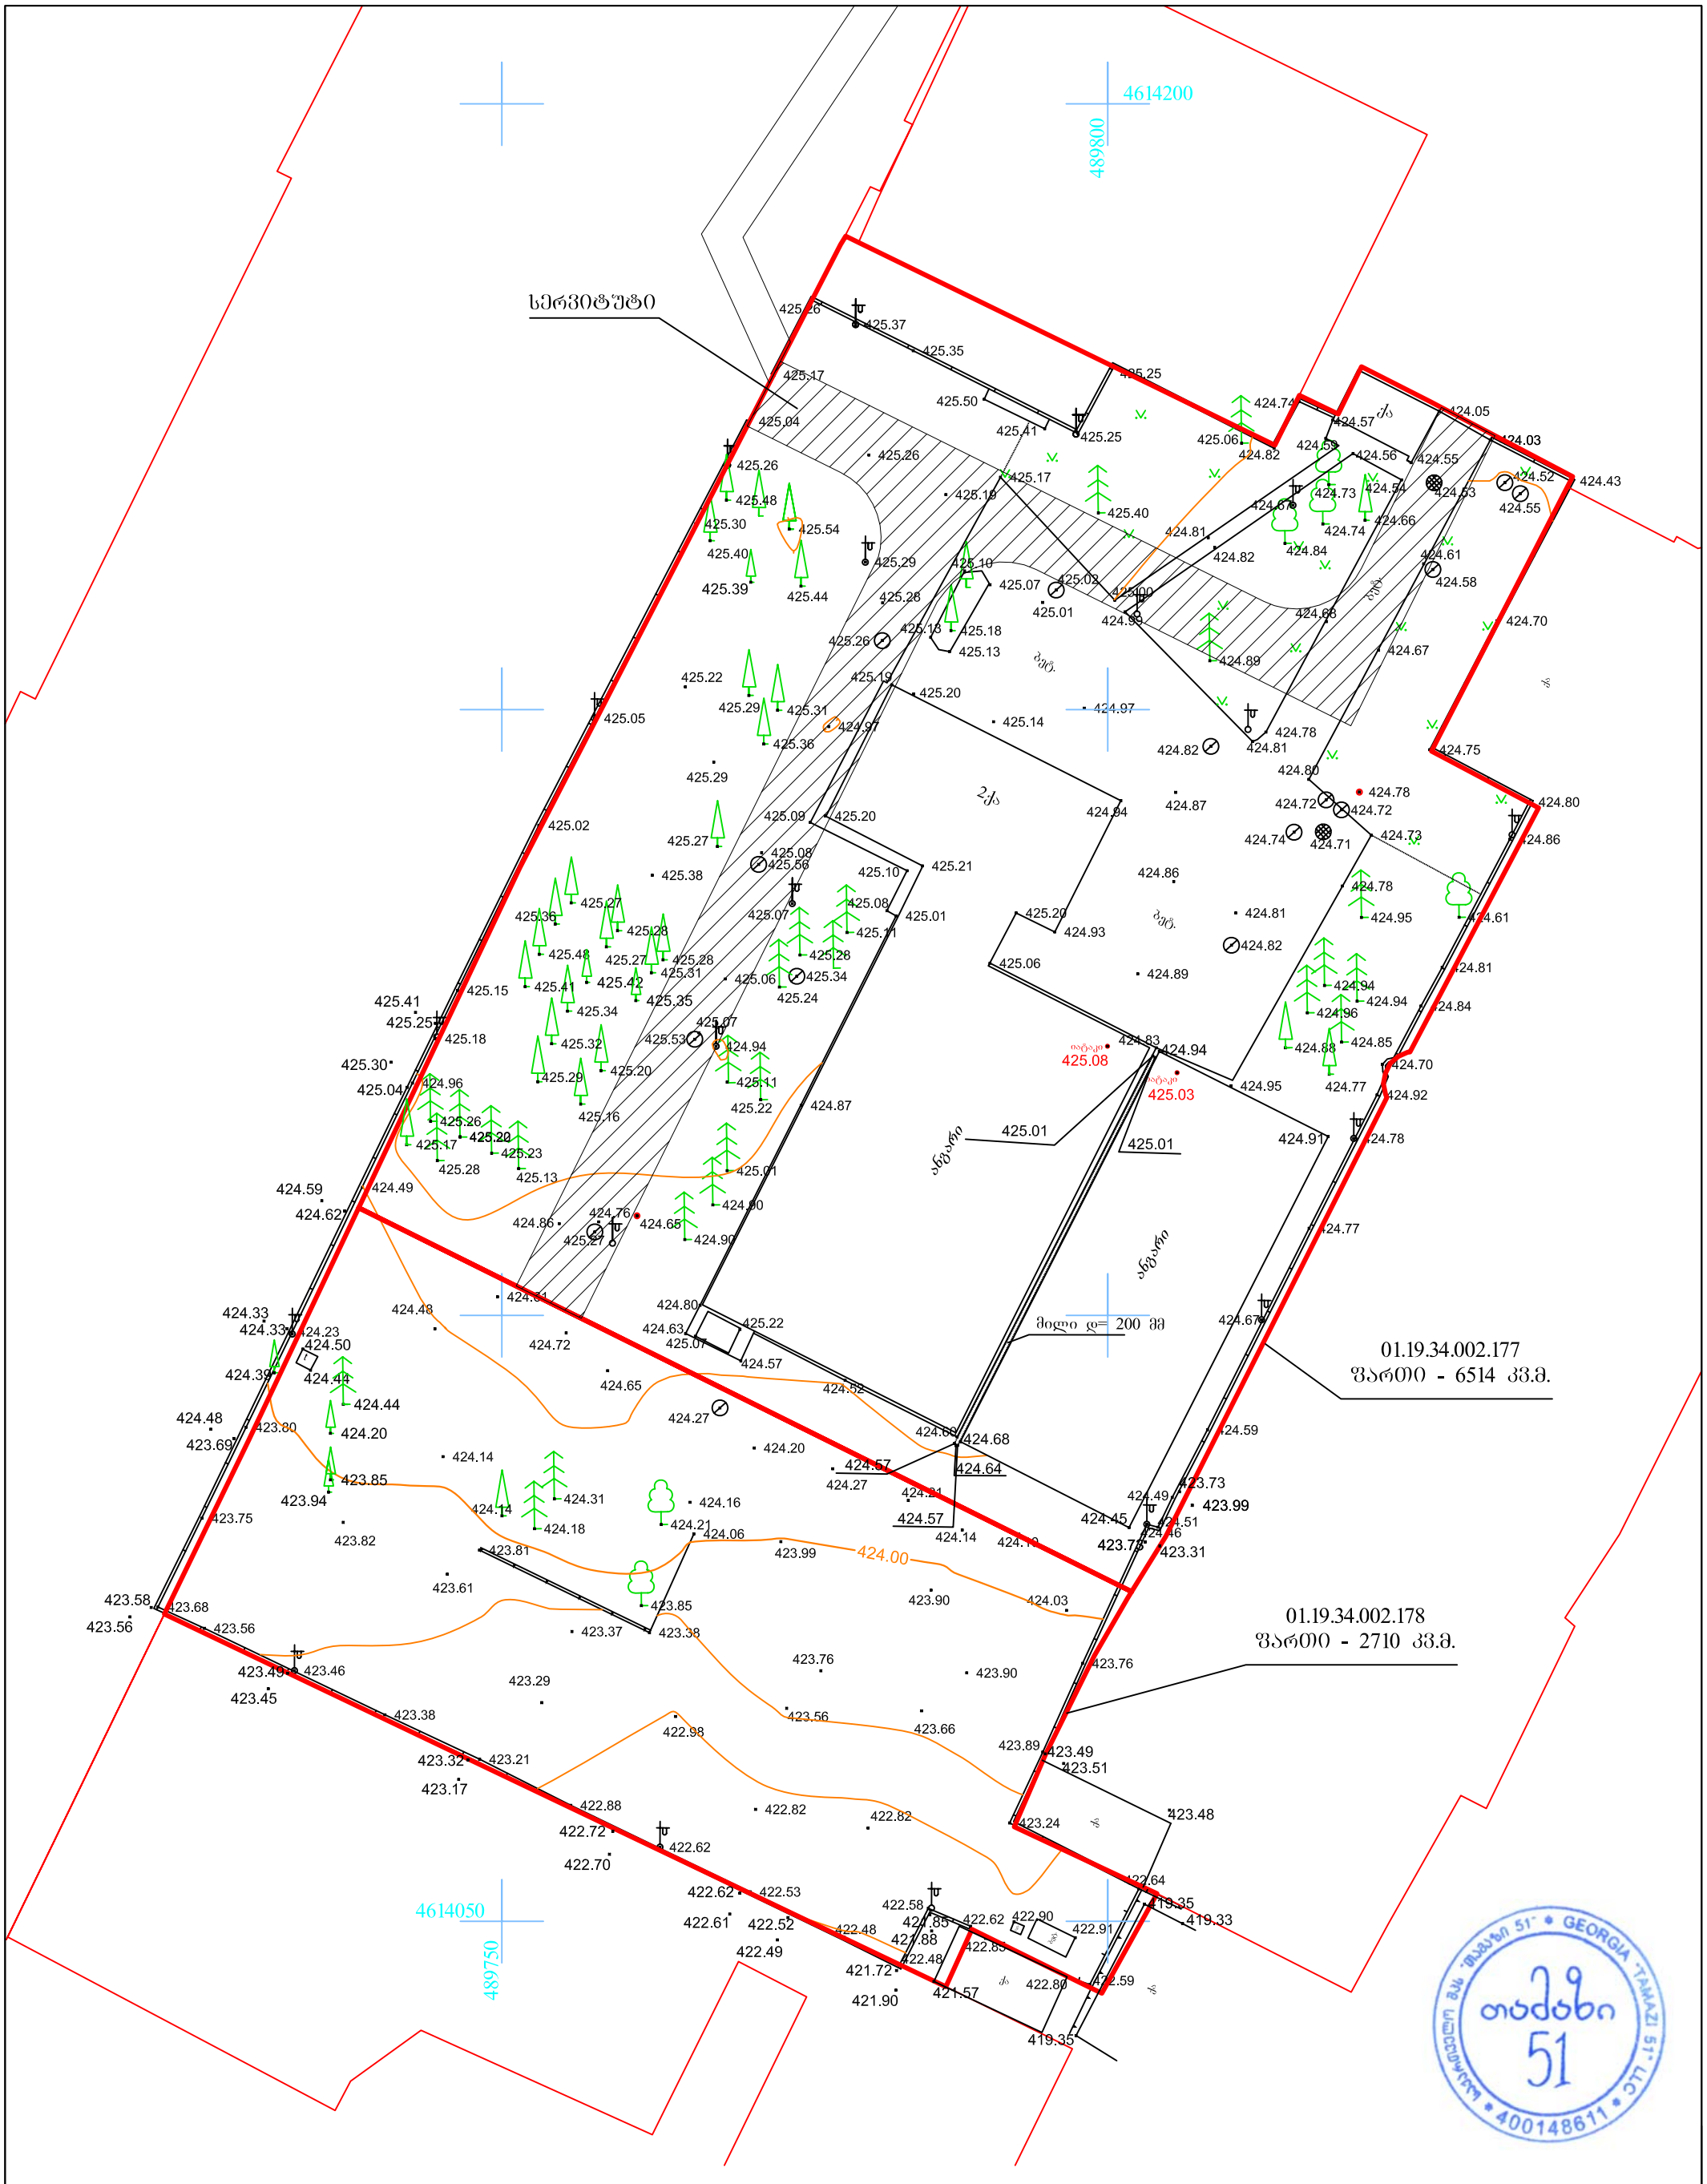

UTM (საერთაშორისო) სისტემის კოორდინატები

შენობა

სერვიტუტი

ჰიდრანტი

ფარდული

ტრანსფორმატორი ჯიხური

რეზერვუარი

ბორდიური

ღობე

კედელი

რკინიგზა

მაღალი ძაბვის ელექტრო გადამცემი ხაზი

ხეები

სამეთვალყურეო ჭები

რელიეფი

ტოპო გადაღება

ობიექტის დასახელება მისამართი	ქ. თბილისი ბრიგოლ ლორთქიფანიძის 15ა (ს/კ 01.19.34.002.177) ბრიგოლ ლორთქიფანიძის 15ბ (ს/კ 01.19.34.002.178)	შ.პ.ს. „თამაზი 51“ დირექტორი თ. მამულაშვილი შეასრულა თ. მამულაშვილი მასშტაბი 1:500 გაიცა: 07.07.2019

GEORGIA TAMAZI 51 LLC
400148611
თამაზი 51

ტოპო გადაღება ობიექტის დასახელება მისამართი შ.პ.ს. ,,თამაზი 51~ დირექტორი შეასრულა მასშტაბი 1:500 07.07.2019 ქ. თბილისი გრიგოლ ლორთქიფანიძის 15ა (ს/კ 01.19.34.002.177) გრიგოლ ლორთქიფანიძის 15ბ (ს/კ 01.19.34.002.178) UTM (საერთაშორისო) სისტემის კოორდინანტები შენობა სერვიტუტი ფარდული სატრანსფორმა- ტორო ჯიხური რეზერ. რეზერვუარი ღობე კედელი რკინიგზა მაღალი ძაბვის ელექრო გადამცემი ხაზი ხეები სამეთვალყურეო ჭები რელიეფი

000 000 ბორდიური გაიცა: თ. მამულაშვილი თ. მამულაშვილი 01.19.34.002.177 ფართი - 6514 კვ.მ. 01.19.34.002.178 ფართი - 2710 კვ.მ. ჰიდრანტი სერვიტუტი

425.25 425.41 425.30 424.62 424.59 424.33 424.33 423.69 424.48 423.58 423.56 423.49 423.45 423.32 423.17 422.72 422.70 422.62 422.61 422.52 422.49 421.72 421.90 421.85 421.88 423.49 423.51423.73 423.73 423.99

423.31 424.57 424.57 424.64 424.68 424.45 425.01 425.01424.94 424.91

425.42 425.39 425.35 424.50 424.39 424.44 424.44 424.20 423.94 423.85 421.57 4614050

4614200

424.78 425.28 422.82 424.43 424.55 424.52 424.03 424.05 424.55 424.57 424.74 424.82 425.25 425.25425.00 424.99 424.59 424.56 424.54 424.53 424.58 424.81424.78 424.80 424.73 424.72 424.72 424.82 424.74 424.82 424.71 425.02 424.78 424.75 424.95 424.94 424.94 424.96424.85 424.77 424.88 424.89 425.40 425.06 424.73 424.74 424.84 424.66 424.67 425.19 424.94 424.93 424.83 424.67 424.68 424.82 424.81 424.70 424.72 425.10 425.07 425.13 425.13 425.18 425.17 425.41 425.50 425.35 425.37 425.26 425.17 425.04 425.26 425.29 425.30 425.05 425.02 425.15 425.29 425.31 425.36 425.27 425.56 425.08 425.26 425.44 425.54 425.48 425.40 425.26 425.19 424.97 424.81 425.14425.01 425.20 425.22 424.97 425.09 425.20 425.10 425.21 425.08 425.01 425.34 425.53 425.07 425.27424.76 424.65 424.90424.90 425.01 425.22 425.11425.24425.28 425.11 425.07 424.94 425.13 425.23 425.22 425.26 425.17 425.280 425.29425.16425.20 425.32 425.34 425.41 425.48 425.36 425.27425.27 425.28425.31 425.28 425.18 424.96 424.49 425.38425.29 424.87 425.06 424.80 424.63 424.57 425.22 425.07 424.52 424.60 424.21 423.85 424.18 424.31 424.14 424.23 423.80 423.75 423.56 423.68 423.46 423.38 423.21 422.88 422.62 422.53 422.48 422.48 422.58 422.98 423.37 423.61 423.82 424.14 424.48 424.61 424.86 424.65 424.20 423.99 424.21 422.62 422.85 422.80 422.59422.64 423.24 422.91 422.90 423.89 423.76 424.46 424.49 424.59 424.67 424.77 424.78 424.92 424.70424.84 423.90 423.90 423.76424.27 422.82 423.29 424.27424.06 423.38 423.81 423.56 424.16 424.03 424.10 424.14 423.66 424.51 424.81 424.61 424.86 424.80 425.20 425.06 424.86 424.89 424.95 424.87

13.4 მ

მანძილი შენობიდან გარე სახანძრო ჰიდარანტამდე

14.8 მ მანძილი საპროექტო

შენობიდან მოსაზღვრე შენობამდე

10.2 მ მანძილი საპროექტო

შენობიდან შენობამდე მოსაზღვრე

19 მ მანძილი საკადასტრო

საზღვრიდან მოსაზღვრე შენობამდე

22 მ მანძილი საკადასტრო

საზღვრიდან მოსაზღვრე შენობამდე

7600

7640

7600

6290

50110

6260

6260

6260

6260

6260

11

6260

6260

6600

650

5162

22840

423.56

423.70

423.75

423.85

422.48

422.90

422.59

423.25

422.58

423.23

424.49

424.75

422.64

423.25

423.24

423.23

423.51

423.60

3550

10

1

4

6 7 8 9

d

a

g

b

5

d'
2

5288

3540

3934

3.3 %

4833

3500

5415

4415

-1.50

-0.35
+2.61

+2.95

+3.00

424.03

424.55

424.10

424.65

424.65

424.95

424.16

424.90

424.57

424.90

424.61

424.90

423.75

423.85
423.70

423.94

424.00

424.48

424.60

423.90

424.25

423.66

424.00

1

2

3

3.3 %

4.8 % 4.7 %

4.3 %

45.20 მ2 ოფისი
4.30m2 WC

3.0 %

0.6 % 424.14

424.95

+15.15

+14.21

+14.11

+14.11

+15.15

+15.25

+14.21

+14.21

1181.0 m2

საპრ.საწყობი #3

424.20

424.48

424.85

-0.2(424.98)

-0.90(424.08)

290 290 290 290 290 140
290 290 290 290
1670 1650
140 +14.21
422.82

423.50

+15.25

3955

1

2

3

+5.30

+3.182

+3.703

+3.803

+3.282

მანძილი საპროექტო შენობამდე 200 მეტრზე ნაკლებია სახანძრო ჰიდრანტი #2

მანძილი საპროექტო შენობამდე საგანგებო სიტუაციის სამსახურის მოთხოვნისამებრ მანძილი

საპროექტო შენობამდე 200

metrze naklebia eleqtro dizel generatoris ganTavsebis adgili A5TST8',2 P52-E&T ფაქტიური მისამართი: ქ. თბილისი, ბაგების მიმდებარედ, ზ. საკანდელიძის ქ. 3, წყნეთის გზატკეცილი, მეტრა პარკის კორპუსი #4, 0179 ტელ: (+995 32) 91 52 54 ელ-ფოსტა: info@artstudio.ge , artstudio_project@yahoo.com www.artstudio.ge Legal Address: G. Tabidze 3/5, 0105, Tbilisi, Georgia Actual Address: Bagebi, Tskneti Hightway, Z. Sakandelidze Str.#3 Metra Park settlement, Block # 4, 0179, Tbilisi, Georgia Tel: (+995 32) 91 52 54 E-mail: info@artstudio.ge , artstudio_project@yahoo.com www.artstudio.ge