H=L / Y
L=24.17 მ
Y=0.4
H=24.17/ 0.4 = 60.425 მ

შენობის დასაშვებიც სიმაღლე შეადგენს - 60.4 მეტრს

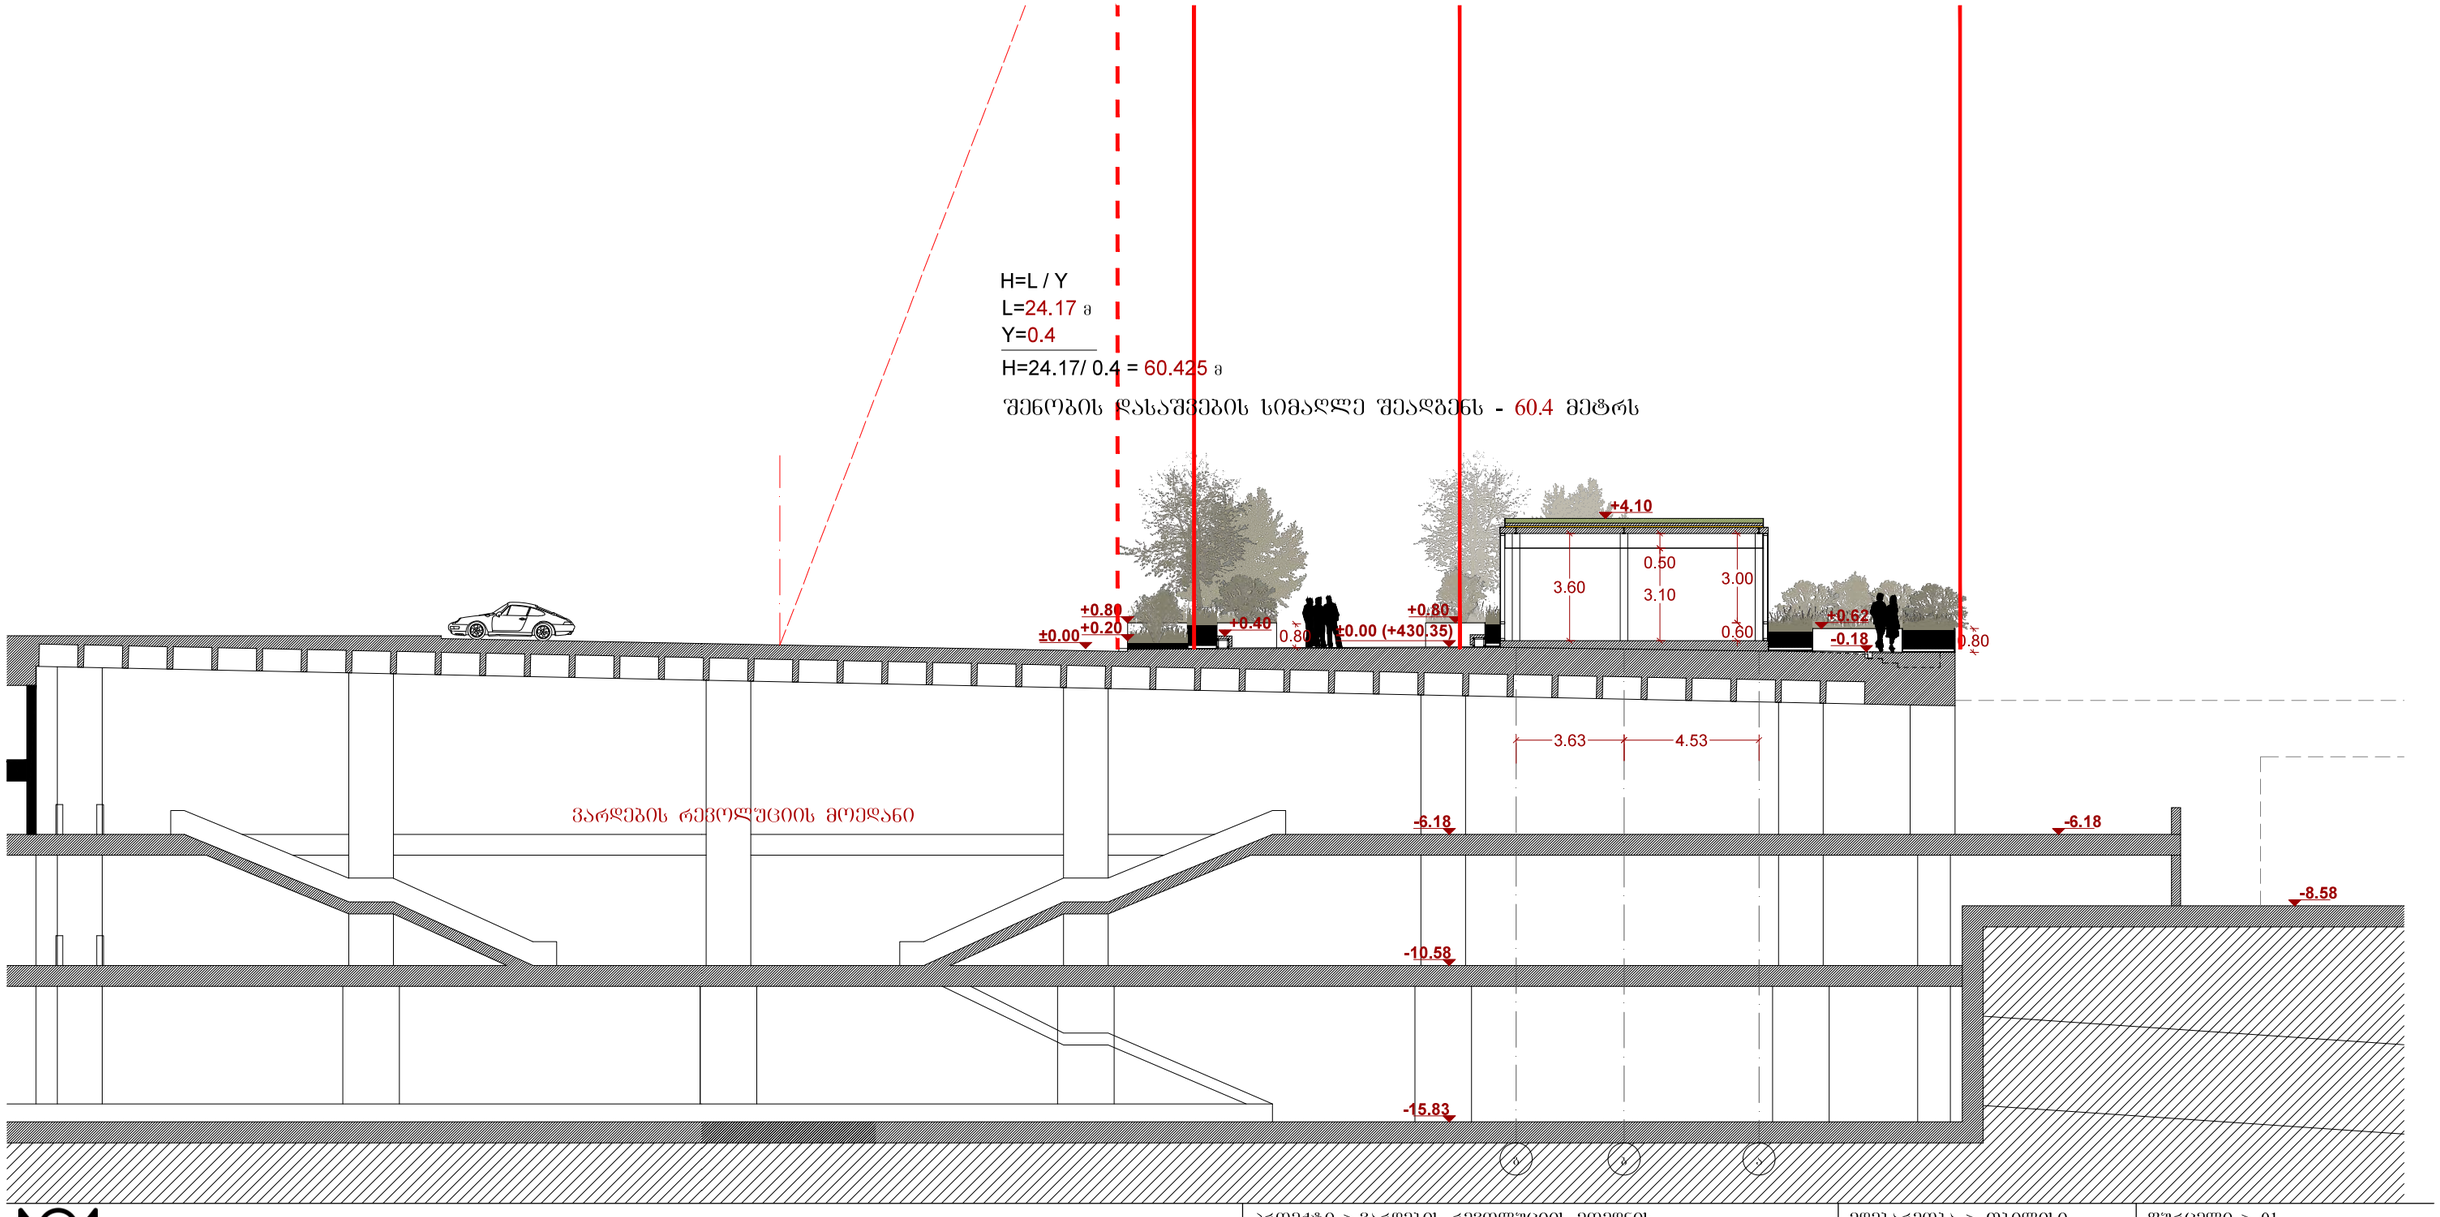

დ. აბაშიძის ქ. № 9 . 0102 თბილისი, საქართველო
Tel: +995 32 2951165 . email: info@noa-studio.com

პროექტი > ვარდების რეკონსტრუქციის მოედნის რეკონსტრუქციის პროექტი		მდებარეობა > თბილისი	ფურცელი > 01
ნახაზი > შენობა-ნაგებობის მაქსიმალური სიმაღლის განსაზღვრის სქემა		სტადია > პროექტი	მასშტაბი > 1/200
ავტორი > მ. ძრუაშვილი		დამკვეთი > ახალი ოფისი	თარიღი > თებერვალი 2013

NOTE> This drawing can't be reproduced or copied without authorization of its author. All copy rights are reserved by the legislation, D.L. 63|85 of 14th of March, changed by the Law nº45|85 of September and by the Law nº114|91 of 3rd of September.