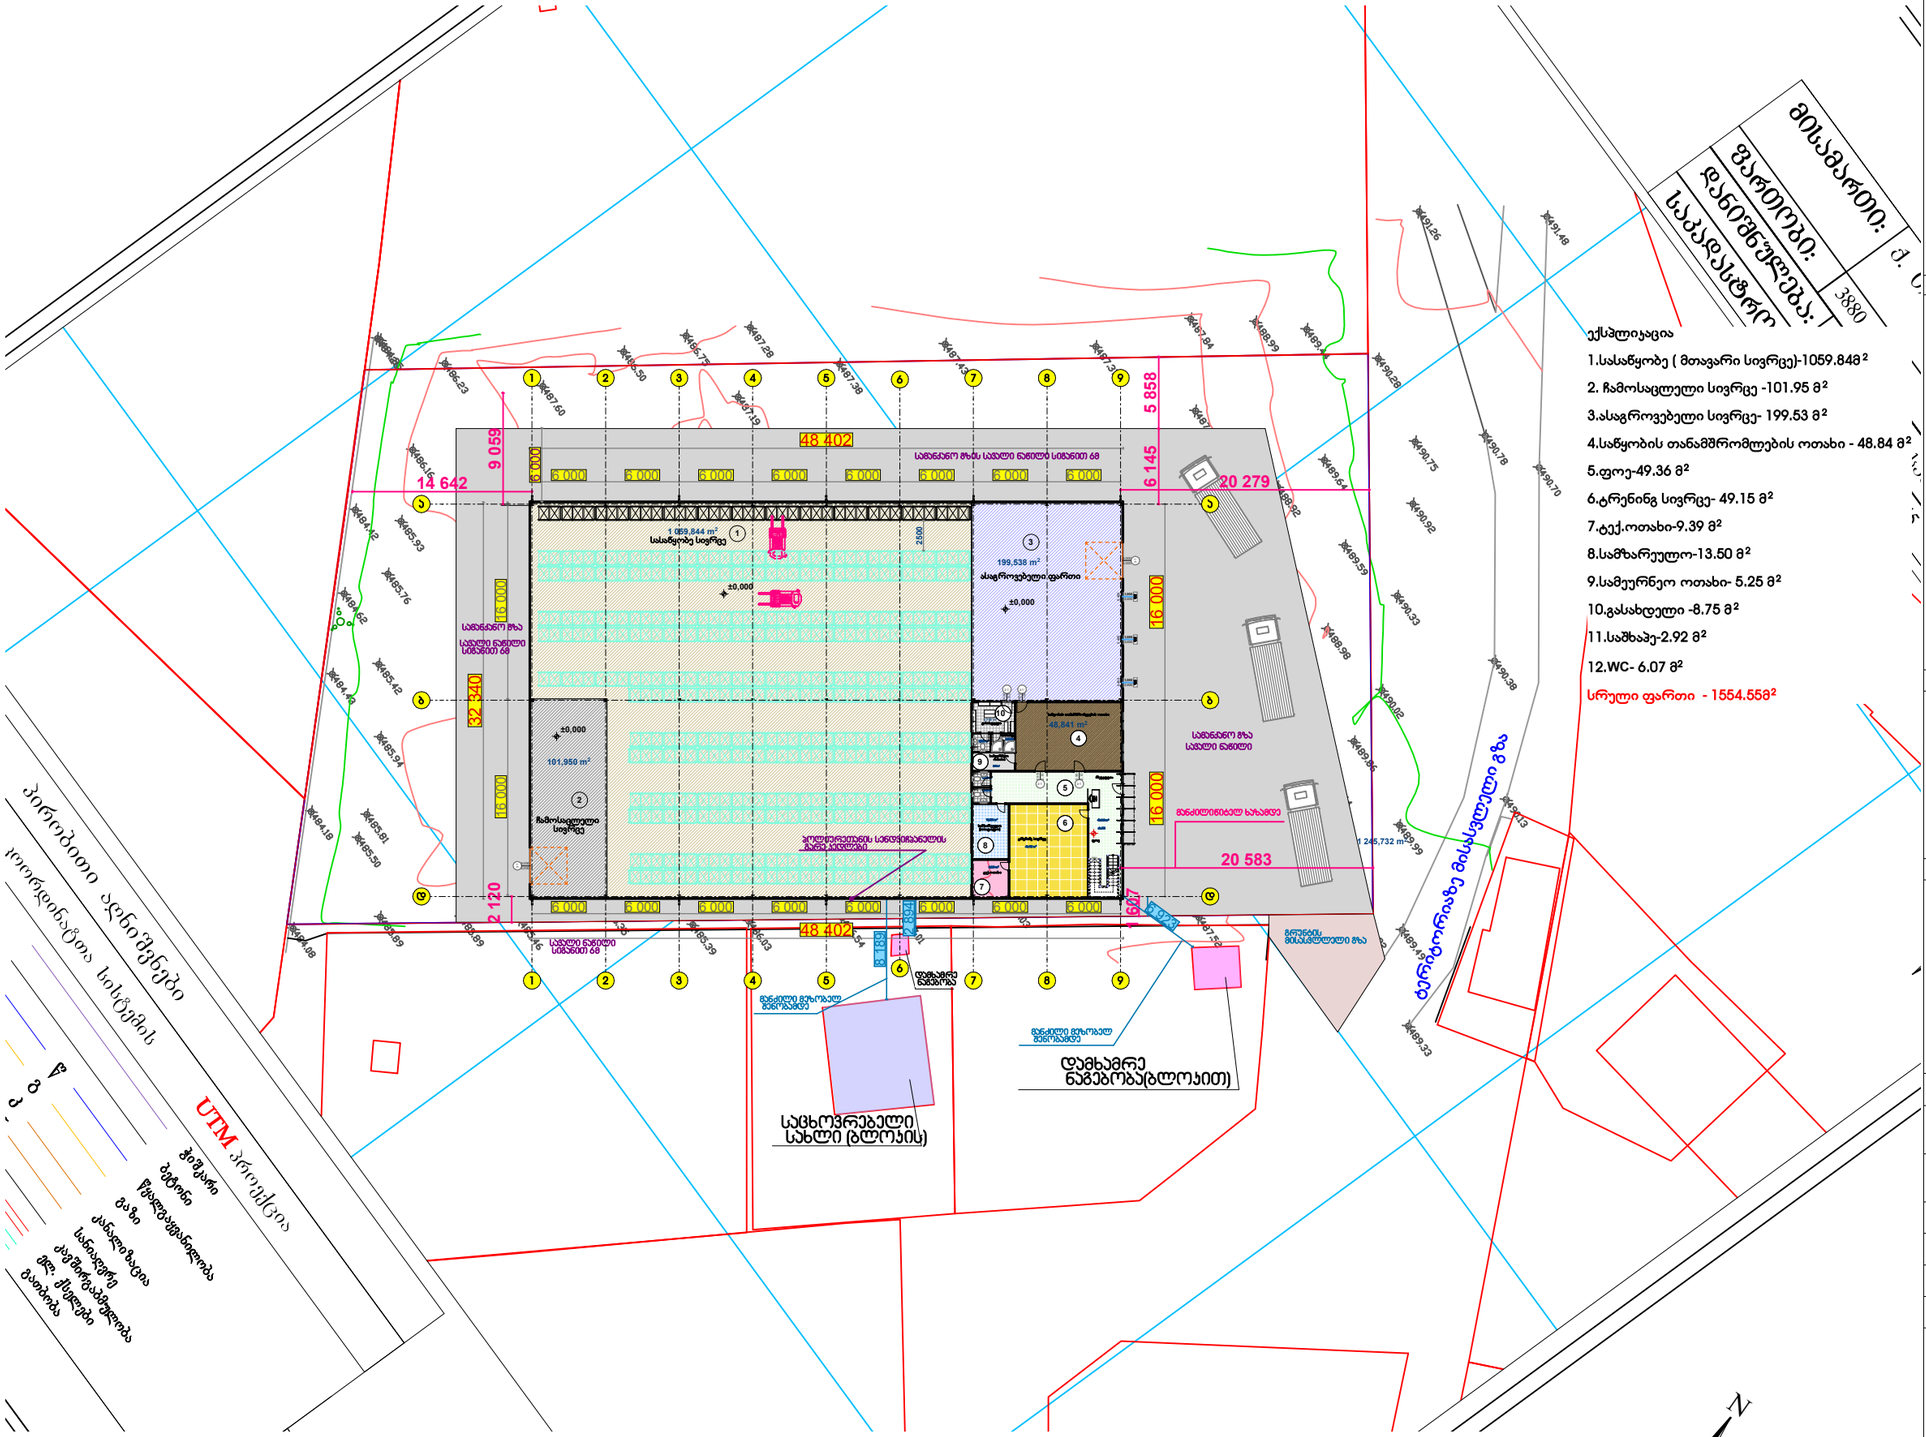

1 059,844 m2

101,950 m2

199,538 m2

8,750 m2

2,250 m2 2,925 m2

5,250 m2

48,841 m2

1,913 m2
1,913 m2

13,50 m2 49,362 m2

49,152 m2

9,390 m2

1 245,732 m2 1

2
3
4
5
6
7
8
9

10

1

12

13

14

15

16

DOW N UPCustom Text f2 0.4001,000

2,400 f2 0.4001,000
2,400 f2 0.4001,000

2,400 k-13,000

3,000 k-1 3,000

3,000

k-10,900 2,100

k-10,900 2,100

k-10,900 2,100

k-10,900 2,100

6 000 6 000 6 000 6 000 6 000 6 000 6 000 6 000

48 402 16 000 16 000 32 340

6 000 6 000 6 000 6 000 6 000 6 000 6 000 6 000

48 402 2500 16 000 16 000 1 607

20 583 6 145 5 858 20 279 9 059

14 642 2 120 8 1892 894 6 000

6 923

±0,000

±0,000

±0,000

±0,00

სასაწყობე სივრცე

1

2

ასაგროვებელი ფართი

ექსპლიკაცია

1.სასაწყობე (მთავარი სივრცე)-1059.84მ 2

2. ჩამოსაცლელი სივრცე -101.95 მ 2

3.ასაგროვებელი სივრცე- 199.53 მ 2

4.საწყობის თანამშრომლების ოთახი - 48.84 მ

2

5.foe-49.36 m2

6.ტრენინგ სივრცე- 49.15 მ 2

7.ტექ.ოთახი-9.39 მ2

8.სამზარეულო-13.50 მ 2

9.სამეურნეო ოთახი- 5.25 მ 2

10.გასახდელი -8.75 მ 2

11.საშხაპე-2.92 მ 2

12.WC- 6.07 m2

სრული ფართი - 1554.55მ2

ტერიტორიაზე მისა ვლე

ი გზა

3

ჩამოსაცლელი
სივრცე

გასახდელი

სამეურნეო
ოთახი

WC

საშხაპე

საწყობის თანამშრომლების ოთახი

WC
WC

სამზარეულო
(სასადილო)
ტრენინგ სივრცე

რეცეფცია

foe

ტექ.ოთახი

4

5

6

7

8

9

10

საცხოვრებელი

სახლი (ბლოკის)

დამხამრე

ნაგებობა(ბლოკით)

მანძილი მეზობელ
შენობამდე

დამხამრე
ნაგებობა

მანძილი მეზობელ
შენობამდე

პოლიურეთანის სენდვიჩპანელის
გარე კედლები

გრუნტის
მისასვლლელი გზა

სავალი ნაწილი

სამანქანო გზის სავალი ნაწილი სიგანით 6მ

სავალი ნაწილი
სიგანით 6მ

სავალი ნაწილი
სიგანით 6მ

მანძილიწიტელ ხაზამდე

სამანქანო გზა

სამანქანო გზა

a a

b b

d d

9

9

8

8

7

7

6

6

5

5

4

4

3

3

2

2

1

1

გეგმა გენგეგმა (მანძილების და
საზღვრების, გზების ჩვენებით)

შეასრულა:

შეამოწმა:

დაამტკიცა: თ. ხვედელიძე

დ. მორჩილაძე

სტადია STAGE ინდექსი INDEX ფურ. PAGES

მაშტაბი
SCALE

თარიღი
DATE OF ISSUE

არქიტექტურული ნაწილი ARCHITECTURE

ნახაზი
DRWG.

თანამდებობა გვარი ხელმოწერა

მისამართი
ADRESS

პროექტი
PROJECT

დამკვეთი
CLIENT

პირობითი აღნიშვნეი LEGEND

1:500

შპს ,,feidal ჯორჯია"
საიდ.კოდი 443859460

"სამშენებლო მასალების შესანახი სასაწყობე
დანიშნულების შენობა"

12/08/2020

დ. მორჩილაძე

შენიშვნები NOTES

სიტუაციური სქემა KEY PLAN

1. ნახაზზე ზომები მოცემულია მილიმეტრებში;
2. ნახაზზე ყველა ცვლილება მშენებლობისას შეთანხმებული უნდა
იყოს პროექტის ავტორთან;
3. ფურცლის კორექტირებით ავტომატურად უქმდება წინა ვარიანტი;

ექსპლიკაცია

±0.000/511.100

A-3

ფორმატი დაკვეთა # ფაილის სახელი

გეგმები.დწგ

პროექტის #
PAPER SIZE CONTRACT # PROJECT # FILE NAME

წითელი ხაზი

ქანობის მიმართულება
(წყლის გადაყვანა)

არქიტექტურული ნიშნული

ჭრილის ხაზი

ღერძის ხაზი

5

12.000 m2
ფართობი

სათავსოს #
t-2

იატაკის ტიპი

საპროექტო ნიშნული

ესკიზი

N

05.2016

საქართველო. თბილისი, თვალჭრელიძის ქ.#1.
საკადასტრო კოდი #01.19.18.008/045

.

საქართველო, თბილისი, სამტრედიის ქუჩა #48

Tbilisi, Georgia, Samtredia street #48 www.ecohouse.ge

თბილისი 2020წ

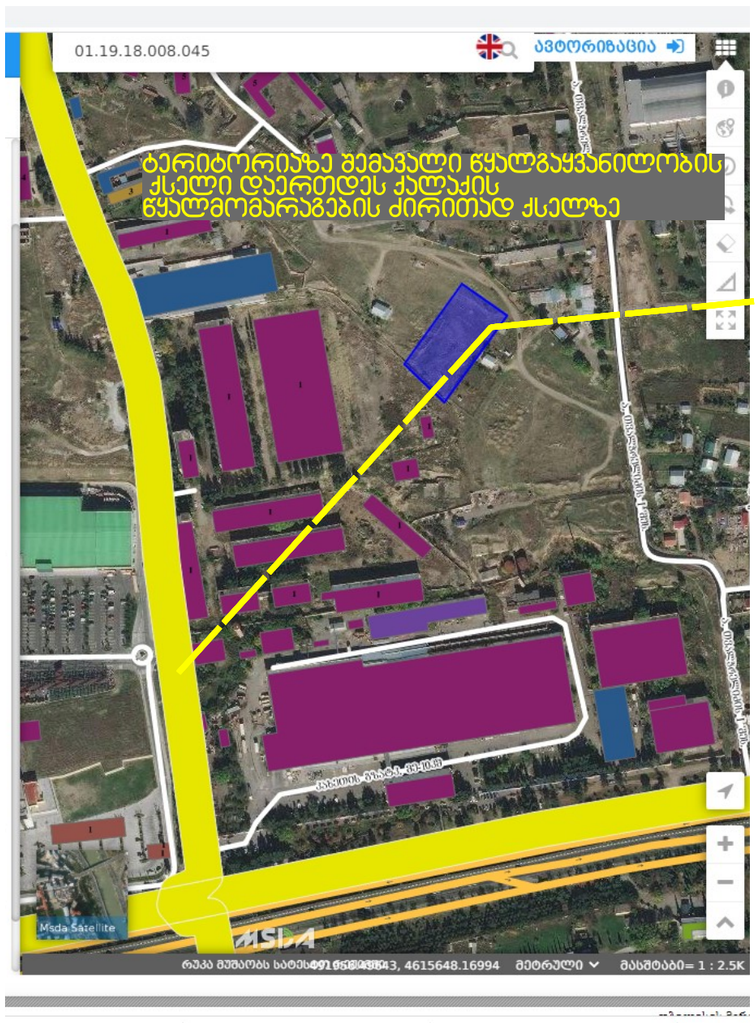

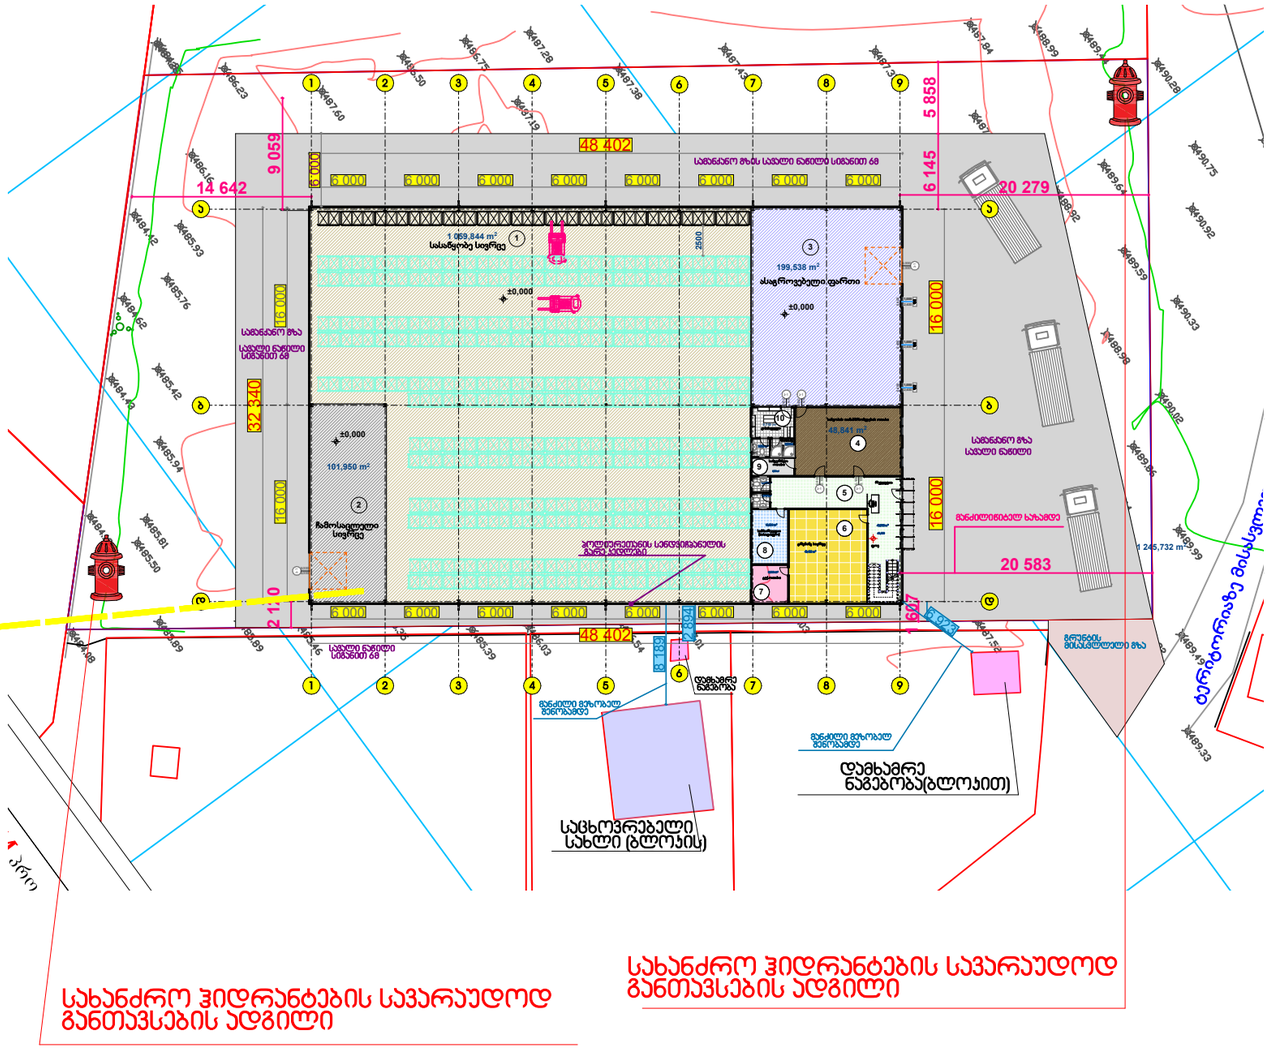

1 059,844 m2

101,950 m2

199,538 m2

8,750 m2

2,250 m2 2,925 m2

5,250 m2

48,841 m2

1,913 m2
1,913 m2

13,50 m2 49,362 m2

49,152 m2

9,390 m2

1 245,732 m2 1

2
3
4
5
6
7
8
9

10

1

12

13

14

15

16

DO WN UPCustom Text f2 0.4001,000

2,400 f2 0.4001,000
2,400 f2 0.4001,000

2,400 k-13,000

3,000 k-1 3,000

3,000

k-10,900 2,100

k-10,900 2,100

k-10,900 2,100

k-10,900 2,100

6 000 6 000 6 000 6 000 6 000 6 000 6 000 6 000

48 402 16 000 16 000 32 340

6 000 6 000 6 000 6 000 6 000 6 000 6 000 6 000

48 402 2500 16 000 16 000 1 607

20 583 6 145 5 858 20 279 9 059

14 642 2 120 8 1892 894 6 000

6 923

±0,000

±0,000

±0,000

±0,00

სასაწყობე სივრცე

1

2

ასაგროვებელი ფართი

ტერიტორიაზე მისა ვლე

ი გზა

3

ჩამოსაცლელი
სივრცე

გასახდელი

სამეურნეო
ოთახი

WC

საშხაპე

საწყობის თანამშრომლების ოთახი

WC

WC

სამზარეულო
(სასადილო)
ტრენინგ სივრცე

რეცეფცია

foe

ტექ.ოთახი

4

5

6

7

8

9

10

საცხოვრებელი

სახლი (ბლოკის)

დამხამრე

ნაგებობა(ბლოკით)

მანძილი მეზობელ
შენობამდე

დამხამრე
ნაგებობა

მანძილი მეზობელ
შენობამდე

პოლიურეთანის სენდვიჩპანელის
გარე კედლები

გრუნტის
მისასვლლელი გზა

სავალი ნაწილი

სამანქანო გზის სავალი ნაწილი სიგანით 6მ

სავალი ნაწილი
სიგანით 6მ

სავალი ნაწილი
სიგანით 6მ

მანძილიწიტელ ხაზამდე

სამანქანო გზა

სამანქანო გზა

a a

b b

d d

9

9

8

8

7

7

6

6

5

5

4

4

3

3

2

2

1

1

გეგმა გენგეგმა (ჰიდრანტების და
წყალმომარაგების სქემით)

შეასრულა:

შეამოწმა:

დაამტკიცა: თ. ხვედელიძე

დ. მორჩილაძე

სტადია STAGE ინდექსი INDEX ფურ. PAGES

მაშტაბი
SCALE

თარიღი
DATE OF ISSUE

არქიტექტურული ნაწილი ARCHITECTURE

ნახაზი
DRWG.

თანამდებობა გვარი ხელმოწერა

მისამართი
ADRESS

პროექტი
PROJECT

დამკვეთი
CLIENT

პირობითი აღნიშვნეი LEGEND

1:500

შპს ,,feidal ჯორჯია"
საიდ.კოდი 443859460

"სამშენებლო მასალების შესანახი სასაწყობე

დანიშნულების შენობა"

12/08/2020

დ. მორჩილაძე

შენიშვნები NOTES

სიტუაციური სქემა KEY PLAN

1. ნახაზზე ზომები მოცემულია მილიმეტრებში;
2. ნახაზზე ყველა ცვლილება მშენებლობისას შეთანხმებული უნდა

იყოს პროექტის ავტორთან;

3. ფურცლის კორექტირებით ავტომატურად უქმდება წინა ვარიანტი;

ექსპლიკაცია

±0.000/511.100

A-3

ფორმატი დაკვეთა # ფაილის სახელი

გეგმები.დწგ

პროექტის #
PAPER SIZE CONTRACT # PROJECT # FILE NAME

წითელი ხაზი

ქანობის მიმართულება
(წყლის გადაყვანა)

არქიტექტურული ნიშნული

ჭრილის ხაზი

ღერძის ხაზი

5

12.000 m2
ფართობი

სათავსოს #
t-2

იატაკის ტიპი

საპროექტო ნიშნული

ესკიზი

N

05.2016

საქართველო. თბილისი, თვალჭრელიძის ქ.#1.
საკადასტრო კოდი #01.19.18.008/045

.

სახანძრო ჰიდრანტების სავარაუდოდ
განთავსების ადგილი

სახანძრო ჰიდრანტების სავარაუდოდ
განთავსების ადგილი

ტერიტორიაზე შემავალი წყალგაყვანილობის
ქსელი დაერთდეს ქალაქის
წყალმომარაგების ძირითად ქსელზე

საქართველო, თბილისი, სამტრედიის ქუჩა #48

Tbilisi, Georgia, Samtredia street #48 www.ecohouse.ge

თბილისი 2020წ