მ შ ე ნ ე ბ ლ ო ბ ი ს დ ღ ი უ რ ი გ რ ა ფ ი კ ი

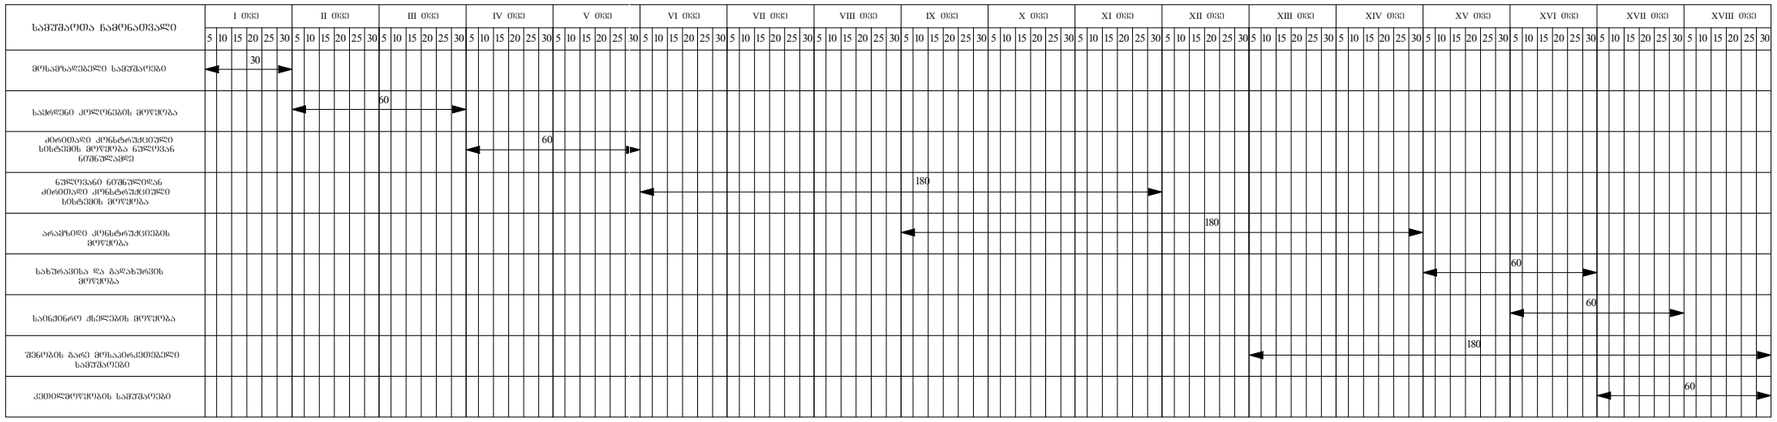

მოსამზადებელი სამუშაოები	.....	30 დღე
საჭრელი კოლონების მოწყობა	.....	60 დღე
ძირითადი კონსტრუქციული სისტემის მოწყობა ნულოვან ნიშნულამდე	.....	60 დღე
ნულოვანი ნიშნულიდანძირითადი კონსტრუქციული სისტემის მოწყობა	.....	180 დღე
არამზიდი კონსტრუქციების მოწყობა	.....	180 დღე
სახურავისა და გადახურვის მოწყობა	.....	60 დღე
საინჟინრო ქსელების მოწყობა	.....	60 დღე
შენობის გარე მოსაპირკეთებელი სამუშაოები	.....	180 დღე
კეთილმოწყობის სამუშაოები	.....	60 დღე

XI და XII სახლების მშენებლობის დღიური გრაფიკით მშენებლობის ვადა განისაზღვრა 18 თვით.

მშენებლობის დღიური გრაფიკი

A.27

1:200

შენიშვნები:

ექსპლიკაცია:

პირობითი აღნიშვნები:

AB5

შ.პ.ს. ეი ბი 5, ინგოროყვას 19, 0108 თბილისი

დირექტორი: დ. ლოსაბერიძე

არქიტექტორი: დ. ხაბულიანი

არქიტექტორი: დ. ლოსაბერიძე

დამკვეთი:

პროექტის სახელწოდება:
მრავალბინიანი საცხოვრებელი სახლი

ქ.თბილისი. სოფელი დიდომი. დავარის ქ. №31

არქიტექტურული ნაწილი

ნახაზი:
მშენებლობის დღიური გრაფიკი

ფურცელი: A.27

მასშტაბი: 1:200 ფორმატი: A3

20 07 2020