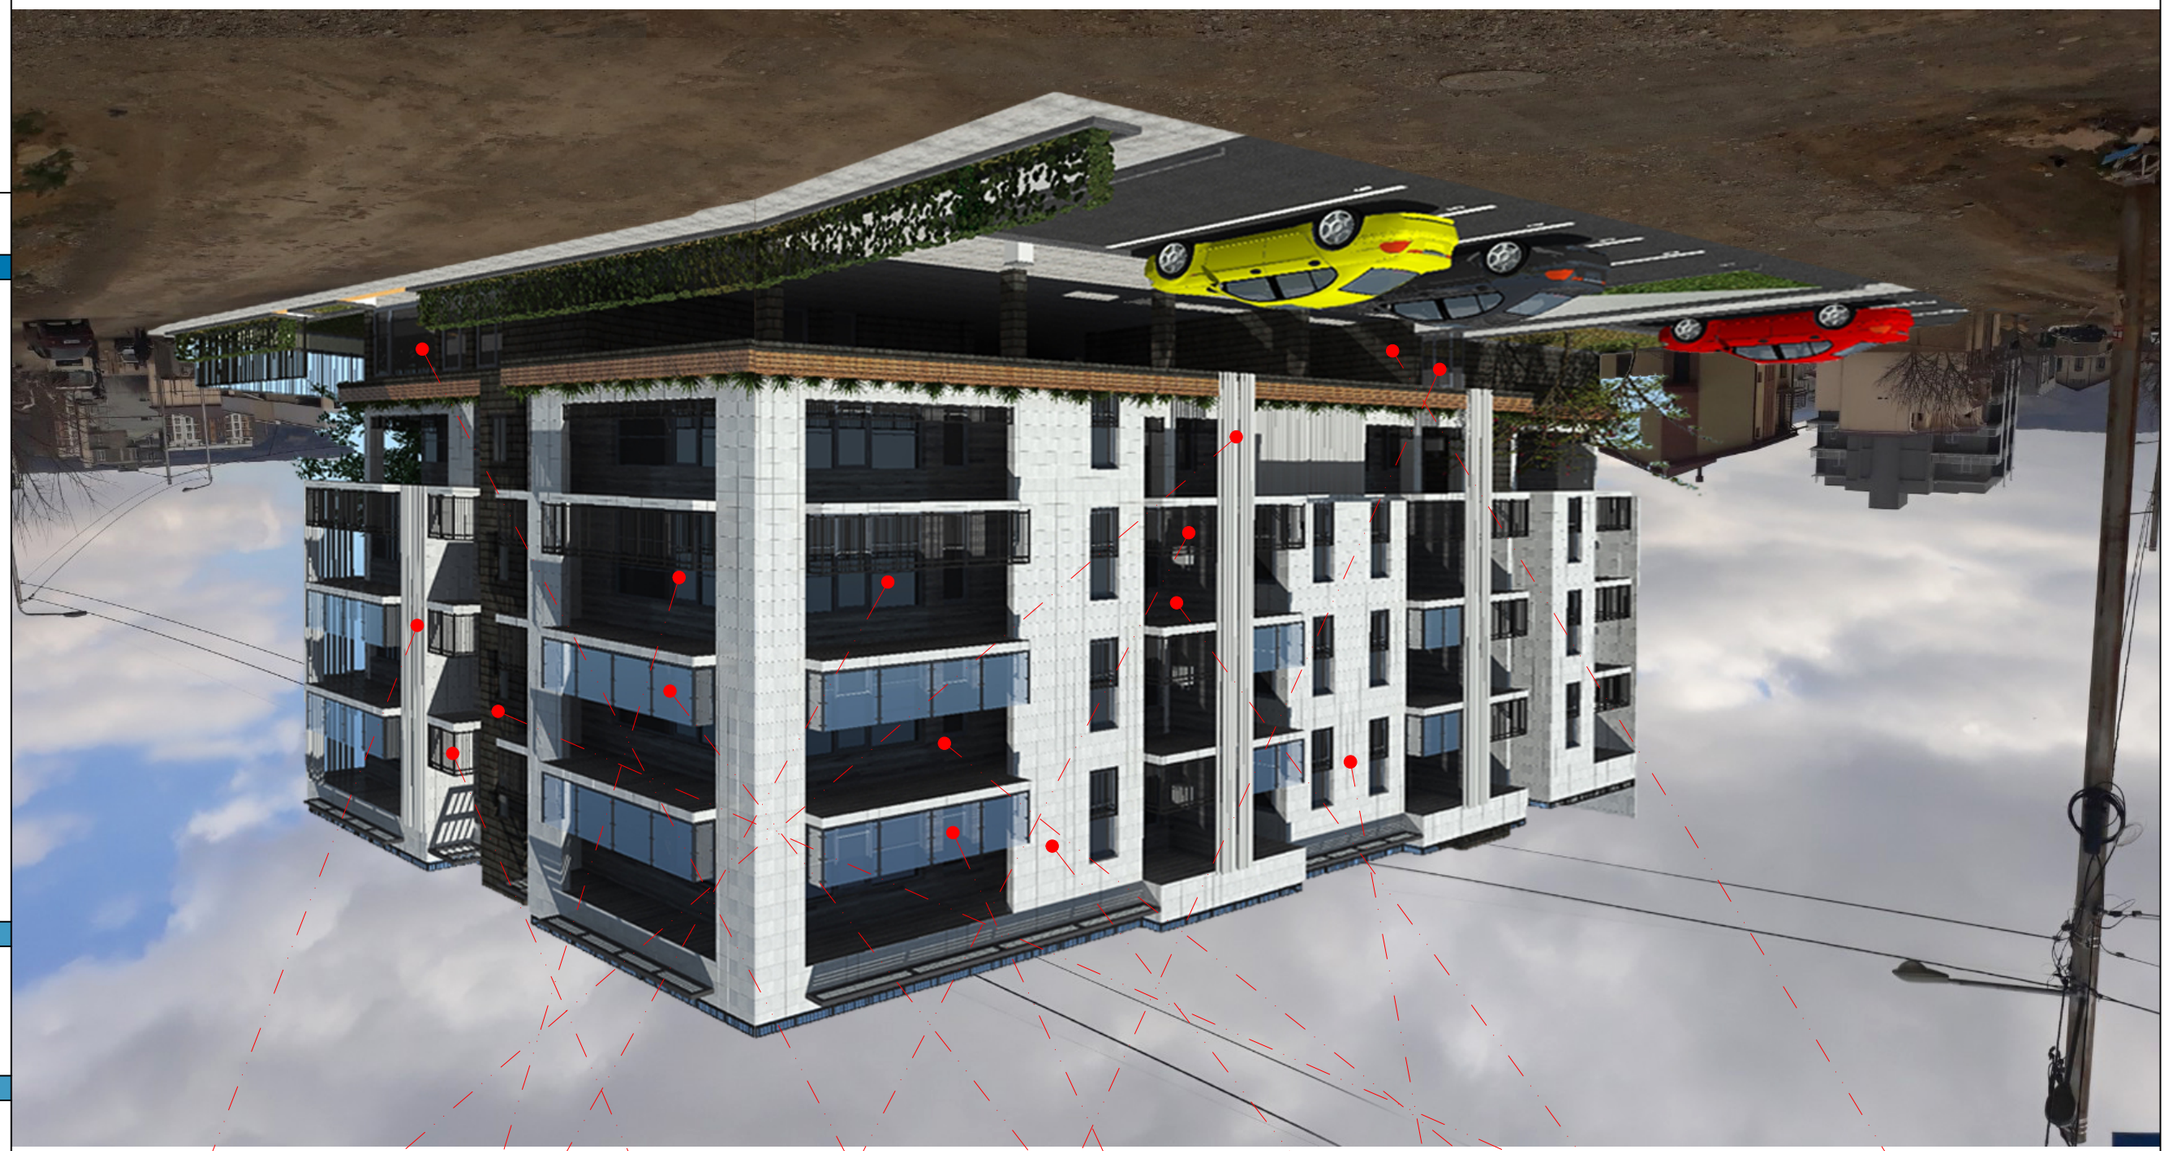

ექსპლიკაცია

2018 წელი

კონსტრუქტორი ა.მჭედლიშვილი

მრავალბინიანი საცხოვრებელი სახლის პროექტი თბილისი, სოფელი დიღომი

ქვის ფილების მოპირკეთება ლითონის მოაჯირი (თეთრი)

ქვის ფილების მოპირკეთება მინის მოაჯირი ალუმინის ვიტრაჟი მეტალო-პლასტმასის ვიტრაჟი (რუხი)

ქვის ფილების მოპირკეთება ლითონის ჟალუზი (ღია რუხი)

სტადია ფურცელი თანამდებობა მასშტაბი

გვარი თარიღი

არქიტექტურული

ნაწილი ფურცელები

ფორმატი: თბილისი

1: 200

პროექტის დასახელება:

მთ. არქიტექტორი

A3

პირობითი აღნიშვნები:

ტექნიკურ-ეკონომიკური მაჩვენებლები

გ. ჩოგოვაძე ხელმოწერა თარიღი

ექსპლიკაცია

2018 წელი

კონსტრუქტორი ა.მჭედლიშვილი

მრავალბინიანი საცხოვრებელი სახლის პროექტი თბილისი, სოფელი დიღომი

სტადია ფურცელი თანამდებობა მასშტაბი

გვარი თარიღი

არქიტექტურული

ნაწილი ფურცელები

ფორმატი: თბილისი

1: 200

პროექტის დასახელება:

მთ. არქიტექტორი

A3

პირობითი აღნიშვნები:

ტექნიკურ-ეკონომიკური მაჩვენებლები

გ. ჩოგოვაძე ხელმოწერა თარიღი

ექსპლიკაცია

2018 წელი

კონსტრუქტორი ა.მჭედლიშვილი

მრავალბინიანი საცხოვრებელი სახლის პროექტი თბილისი, სოფელი დიღომი

სტადია ფურცელი თანამდებობა მასშტაბი

გვარი თარიღი

არქიტექტურული

ნაწილი ფურცელები

ფორმატი: თბილისი

1: 200

პროექტის დასახელება:

მთ. არქიტექტორი

A3

პირობითი აღნიშვნები:

ტექნიკურ-ეკონომიკური მაჩვენებლები

გ. ჩოგოვაძე ხელმოწერა თარიღი