საკადასტრო საზღვარი

აბურის შაქტურიანი მოპირკეთება

დეკორატიული ლესვა და ღებვა
თეთრად R.G.B - 235.235.235

თეთრი ფერის
მეტალოპლასტმასის ვიტრაჟები

+17.20

+14.40

+10.50

17200

+7.20

+3.90

±0.00 427.90

5400 5900 7200 5900 3200

24400

1 2 3 4 5

დამკვეთი:

შპს "თბილისის გულისა და სისხლძარღვთა კლინიკა"
ს/ნ 202442981

შემსრულებელი:

NCD New City Development

შპს "ნიუ სითი დეველოფმენთ"
ს/ნ 205249248
მისამართი: საქართველო, თბილისი, საკანდელიძის №6
ტელეფონი: 551778888 ელ.ფოსტა: info@ncd.ge

ექსპლიკაცია

პირობითი აღნიშვნები:

კონსტრუქციული ელემენტი	შემავსებელი
ბათბობისა და კონდიცირების განთავსების ადგილი	
წყალშემკრები მილი	

პროექტის სახელწოდება:

სამედიცინო დაწესებულება


მისამართი: ძალაძი თბილისი, ლუბლიანას ქ. №64


ნახაზების დასახელება:

წასადი 1-5 ღერძებში

თანამდებობა	გვარი	ხელმოწერა
დირექტორი	ა.ზერეკიძე	
არქიტექტორი	დ.პაპიძე	

მასშტაბი	1:		
ფორმატი	A-3		
თარიღი	2020 წ.		

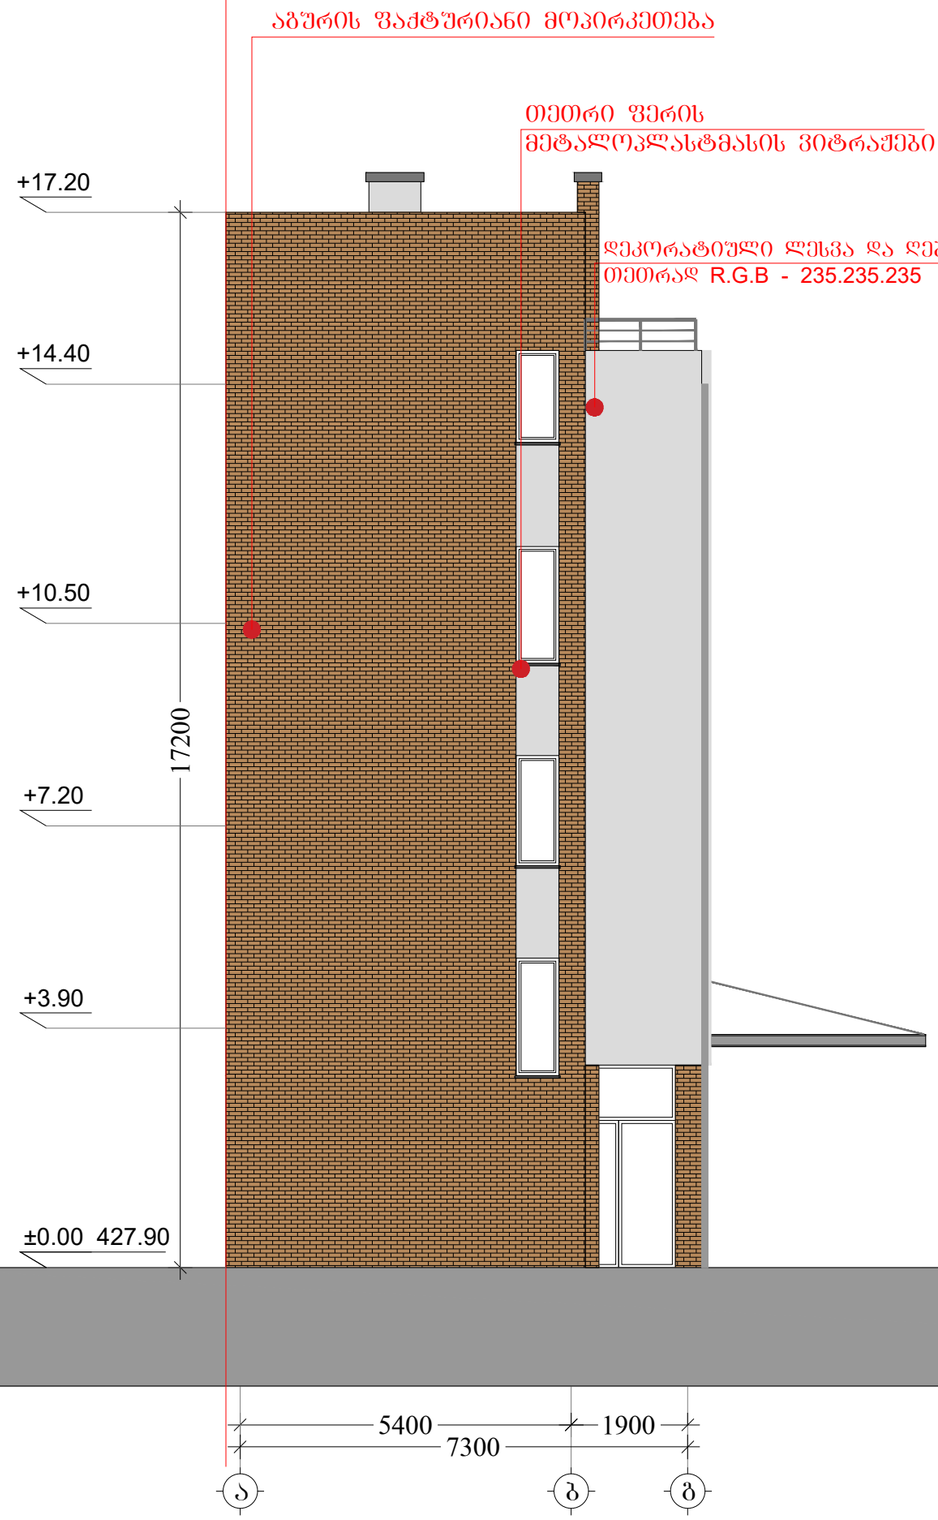

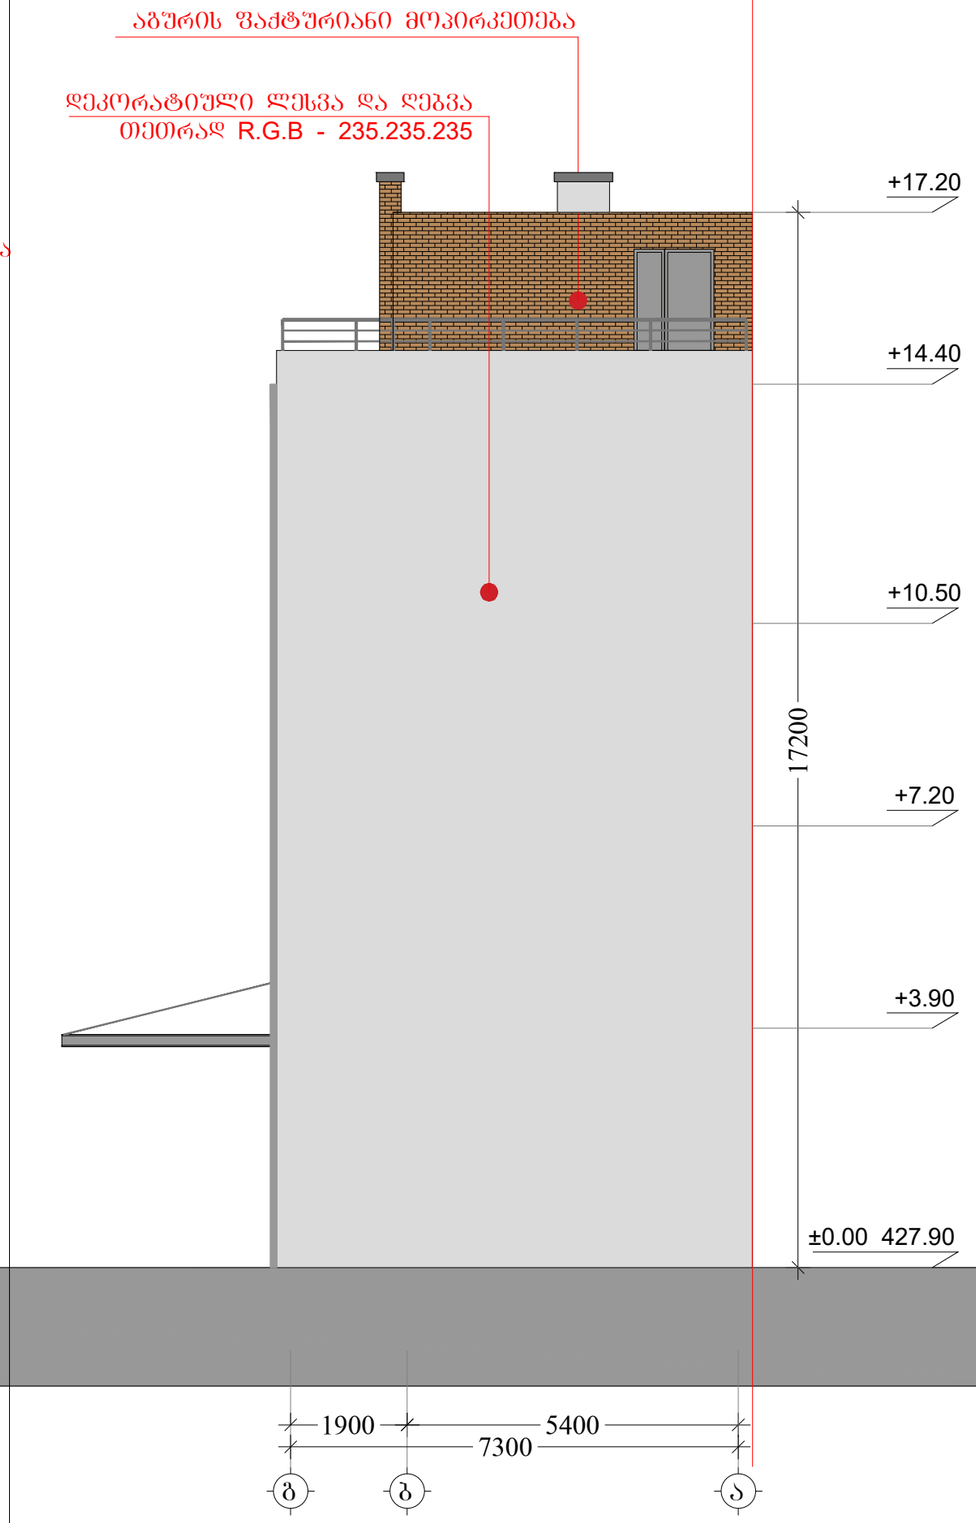

დამკვეთი:

შპს "თბილისის გულისა და სისხლძარღვთა კლინიკა"
ს/ნ 202442981

შემსრულებელი:

New City Development

შპს "ნიუ სითი დეველოფმენთ"
ს/ნ 205249248
მისამართი: საქართველო, თბილისი, საკანდელიძის №6
ტელეფონი: 551778888 ელ.ფოსტა: info@ncd.ge

ექსპლიკაცია

პირობითი აღნიშვნები:

კონსტრუქციული ელემენტი	შემავსებელი
გათბობისა და კონდიცირების განაკვეთების ადგილი	
წყალშემკრები მილი	

პროექტის სახელწოდება:


სამედიცინო დაწესებულება

მისამართი: ძალაძი თბილისი, ლუბლიანას ქ. №64

ნახაზების დასახელება:

თანამდებობა	გვარი	ხელმოწერა
დირექტორი	ა.ზერეკიძე	
არქიტექტორი	დ.პაპიძე	

მასშტაბი	1:		
ფორმატი	A-3		
თარიღი	2020 წ.		

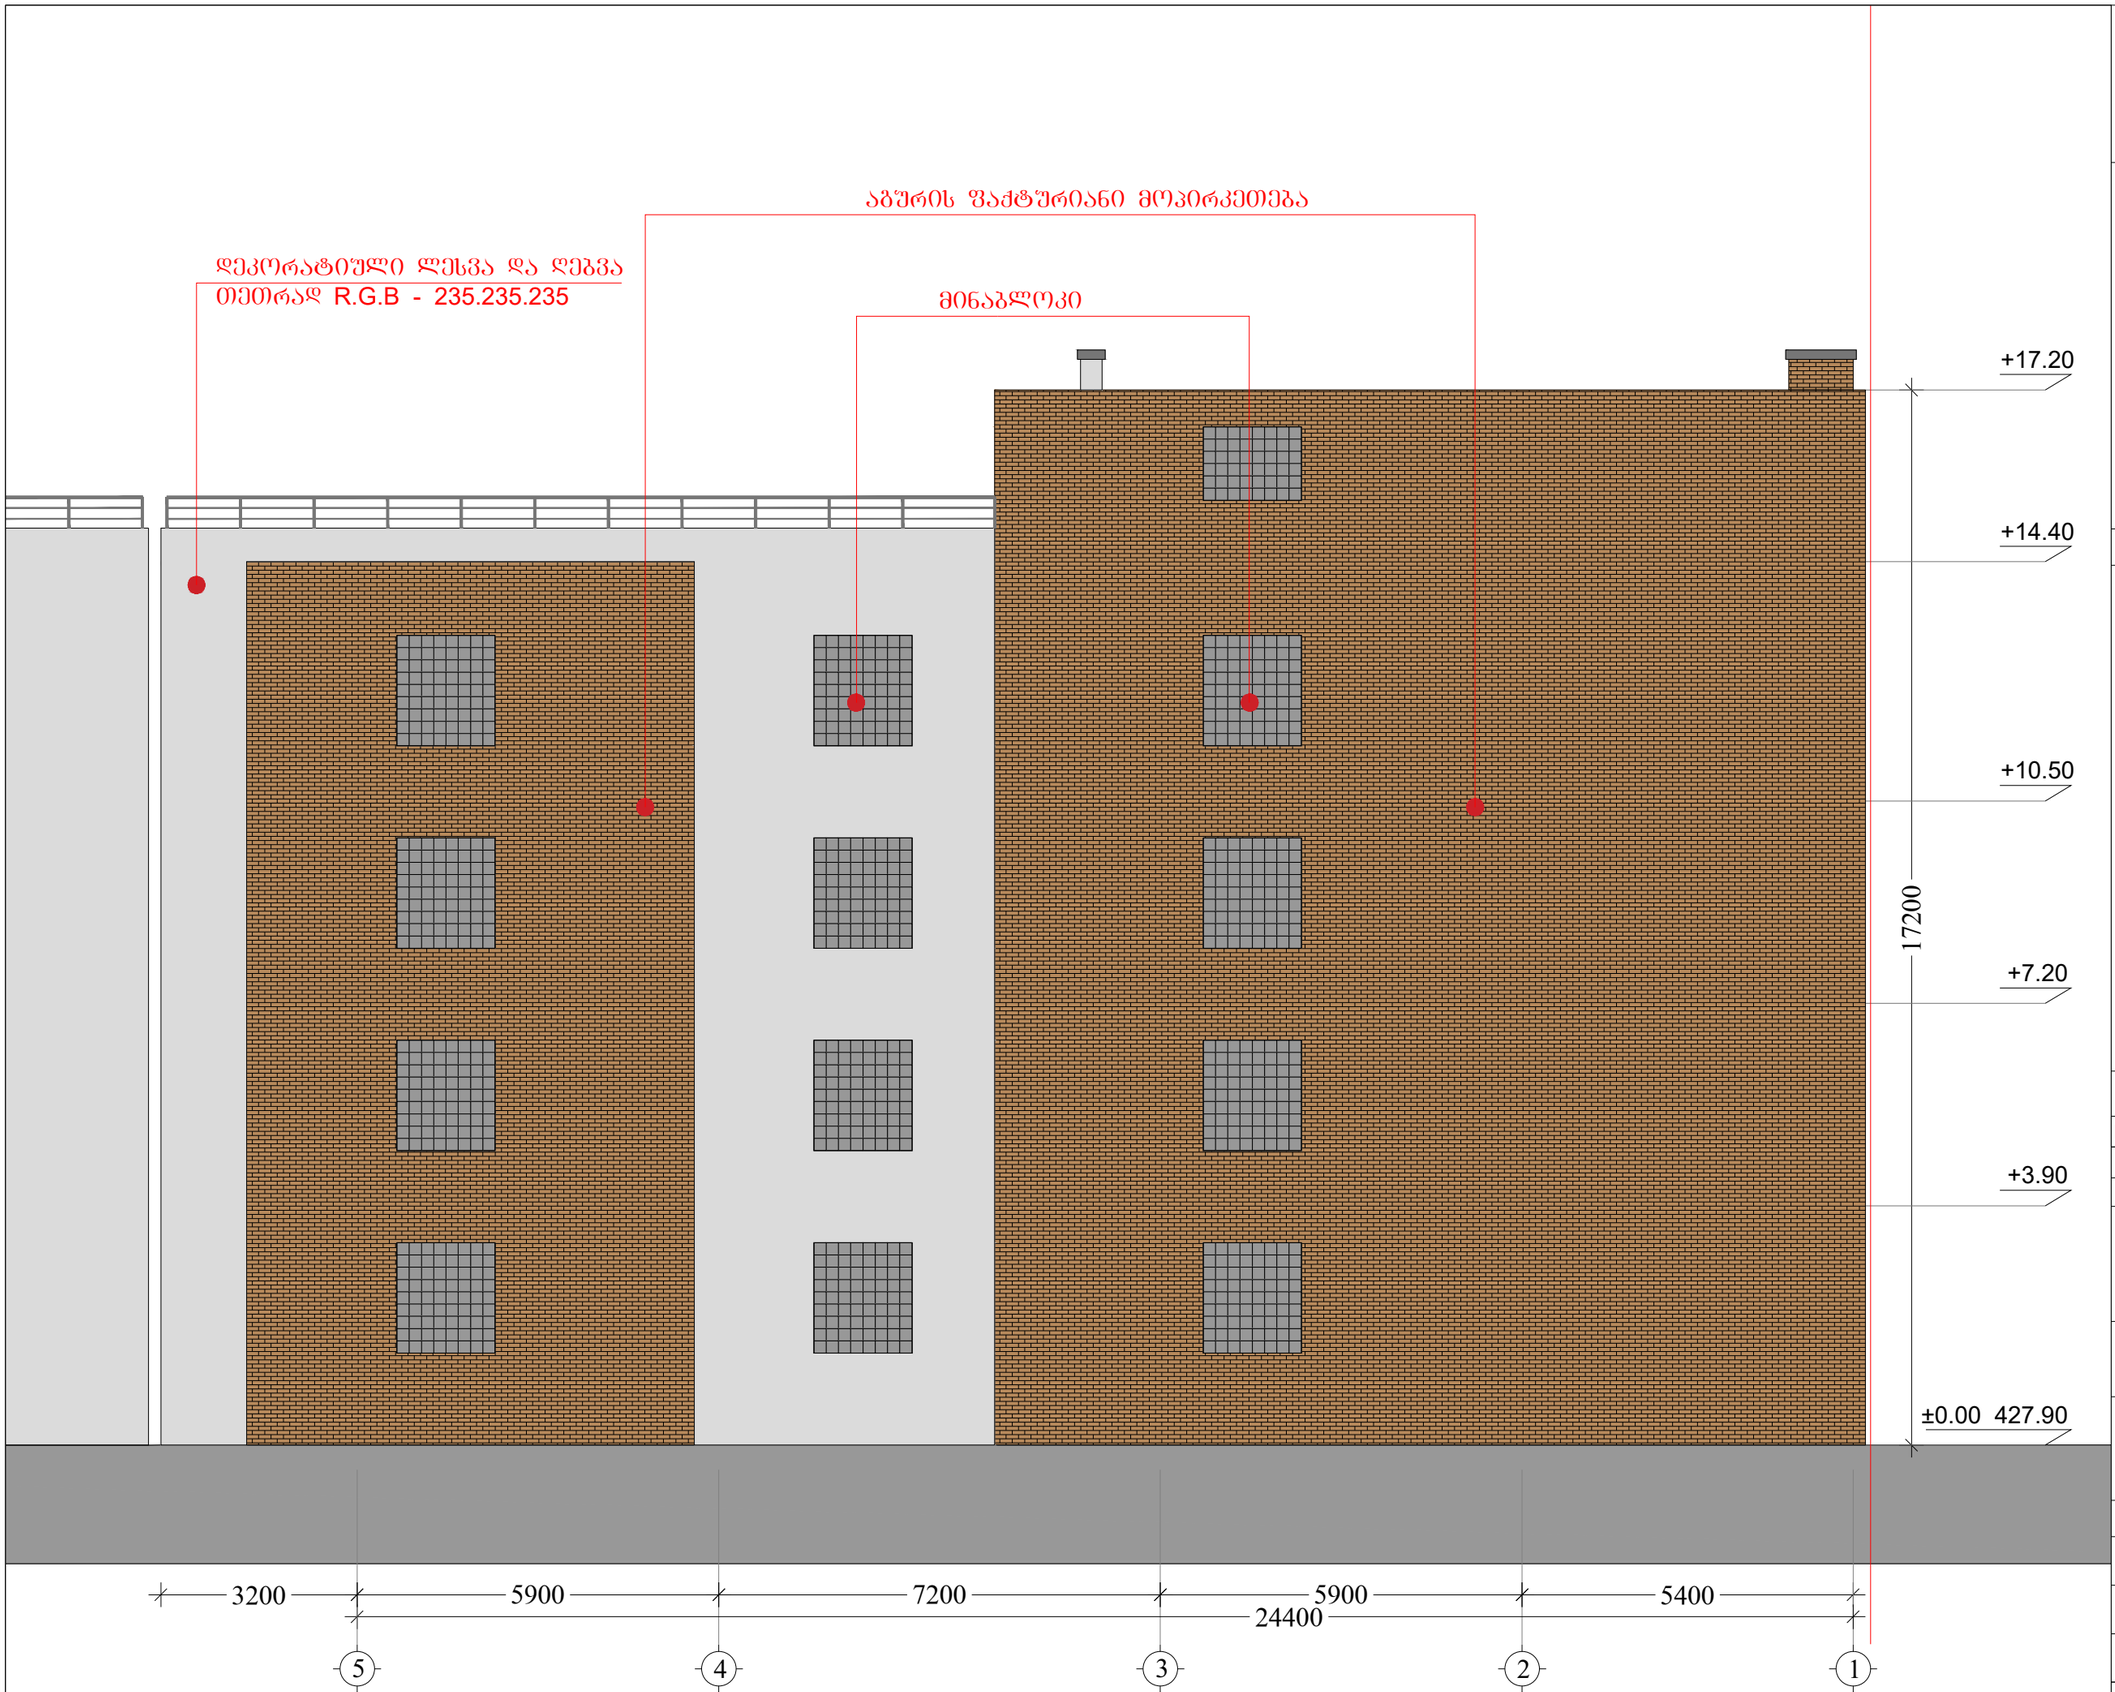

დამკვეთი:

შპს "თბილისის გულისა და სისხლძარღვთა კლინიკა"
ს/ნ 202442981

შემსრულებელი:

New City Development

შპს "ნიუ სითი დეველოფმენთ"
ს/ნ 205249248
მისამართი: საქართველო, თბილისი, საკანდელიძის №6
ტელეფონი: 551778888 ელ.ფოსტა: info@ncd.ge

ექსპლიკაცია

პირობითი აღნიშვნები:

კონსტრუქციული ელემენტი	შენობა-ნაგებობა
გათბობისა და კონდიციონერების განთავსების ადგილი	
ფასადშემკრები მილი	

პროექტის სახელწოდება:

სამედიცინო დაწესებულება

მისამართი: ძალაძი თბილისი, ლუბლიანას ქ. №64

ნახაზების დასახელება:

თანამდებობა	გვარი	ხელმოწერა
დირექტორი	ა.ზერეკიძე	
არქიტექტორი	დ.პაპიძე	

მასშტაბი	ფასადი: 11-1 ღერძებში		
ფორმატი	A-3		
თარიღი	2020 წ.	28	

300