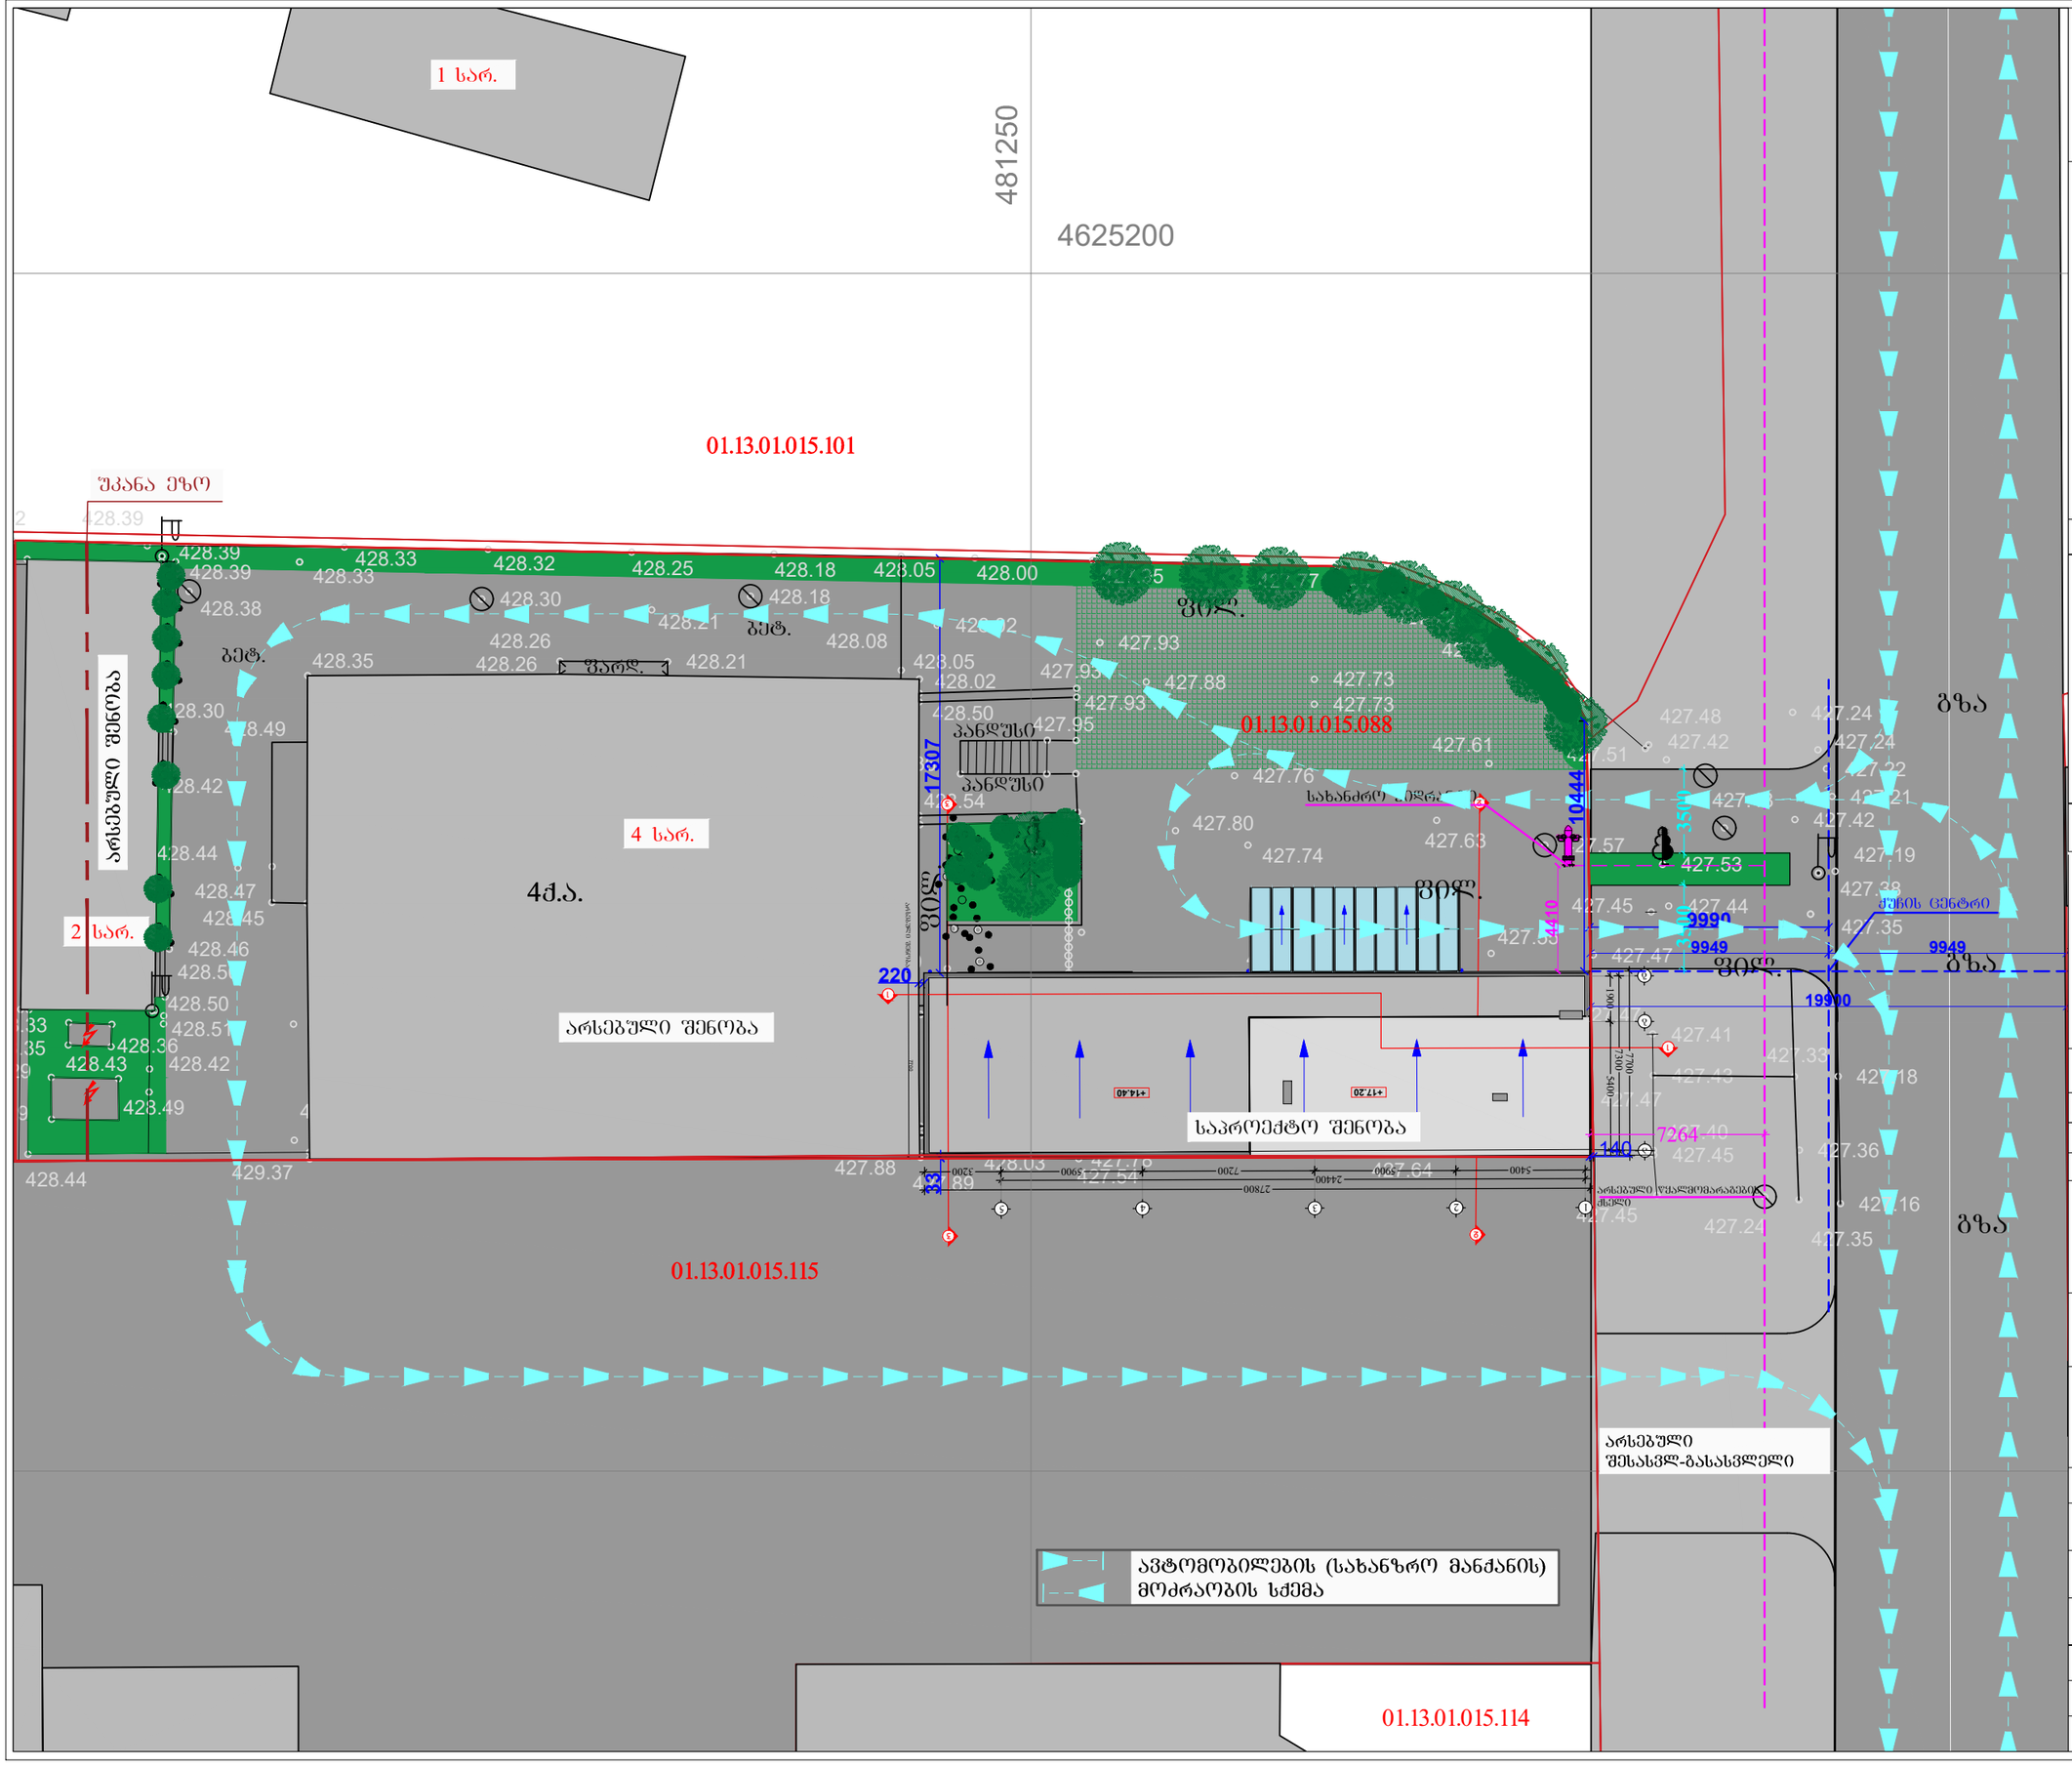



დამკვეთი:

შპს "თბილისის გულისა და სისხლძარღვთა კლინიკა"
ს/ნ 202442981

შემსრულებელი:

New City Development

შპს "ნიუ სითი დეველოფმენთ"
ს/ნ 205249248
მისამართი: საქართველო, თბილისი, საკანდელიძის №6
ტელეფონი: 551778888 ელ.ფოსტა: info@ncd.ge

ექსპლიკაცია

| საერთო ტექნიკურ ეკონომიკური მაჩვენებლები | |
|---|---|
| სადარბაზო/ბინის უჯრედის ფართობი | 196.7 კვ.მ |
| კ-1-ის საანგარიშო ფართობი | 824.8 კვ.მ |
| კ-2-ის საანგარიშო ფართობი | 3202.6 კვ.მ |
| კ-3-ის საანგარიშო ფართობი | 259.1 კვ.მ |
| საერთო ფართობი | 602.9 კვ.მ |
| დამხმარე ფართობი | 44.3 კვ.მ |

პირობითი აღნიშვნები:

| | |
|---|---|
| კონსტრუქციული ელემენტი | შემავსებელი |
| გამბობისა და კონდიციონერების განთავსების ადგილი | |
| ღია შემკრები მილი | |

პროექტის სახელწოდება:

სამედიცინო დაწესებულება


მისამართი: ქალაქი თბილისი, ლუბლიანას ქ. №64

ნახაზების დასახელება:

გენგეგმა

| თანამდებობა | გვარი | ხელმოწერა |
|---|---|---|
| დირექტორი | ა.ზერეკიძე | |
| არქიტექტორი | დ.პაპიძე | |

| | | | |
|---|---|---|---|
| მასშტაბი | 1: | | |
| ფორმატი | A-3 | | |
| თარიღი | 2020 წ. | | |

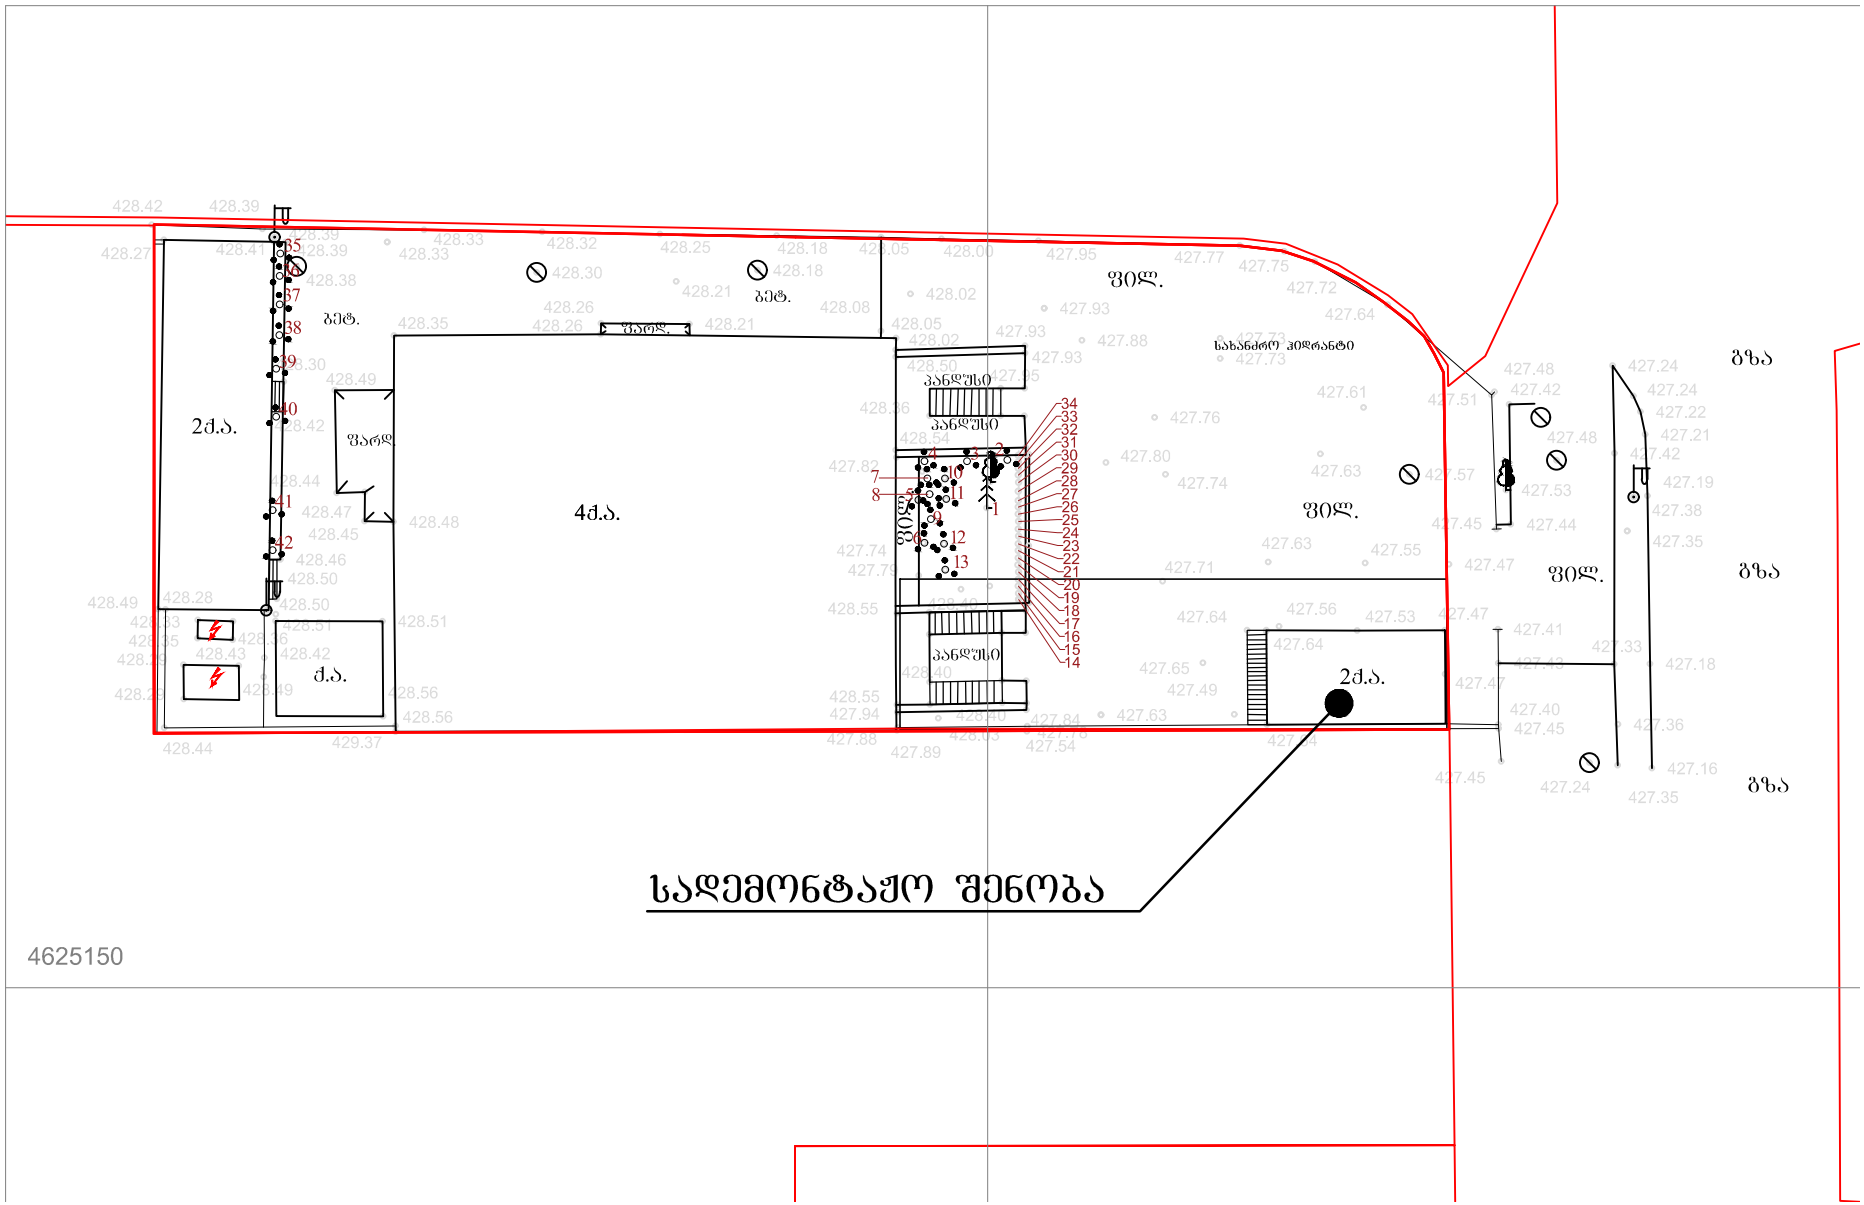
2ძ.ა.
4ძ.ა.
ბეტ.
ფარდ.
ჭ.ა.
პანდუსი
ფილ.
სახანძრო ჰიდრანტი
გზა
2ძ.ა.
სადემონტაჟო შენობა
4625150

საქართველო

———№———
———№———

მისამართი: ქ. თბილისი, ლუბლიანას ქ. №64

ფართობი: 1635 კვ.მ. არასასოფლო-სამეურნეო საკ.კ 01.13.01.015.088


მოსარგებლე: შ.პ.ს. "თბილისის გულისა და სისხლძარღვთა კლინიკა"

ლუბლიანას ქ.



სიტუაციური ნახაზი

| | | |
|---|---|---|
| განყოფილების უფროსი | | |
| მთავარი სპეციალისტი | | |

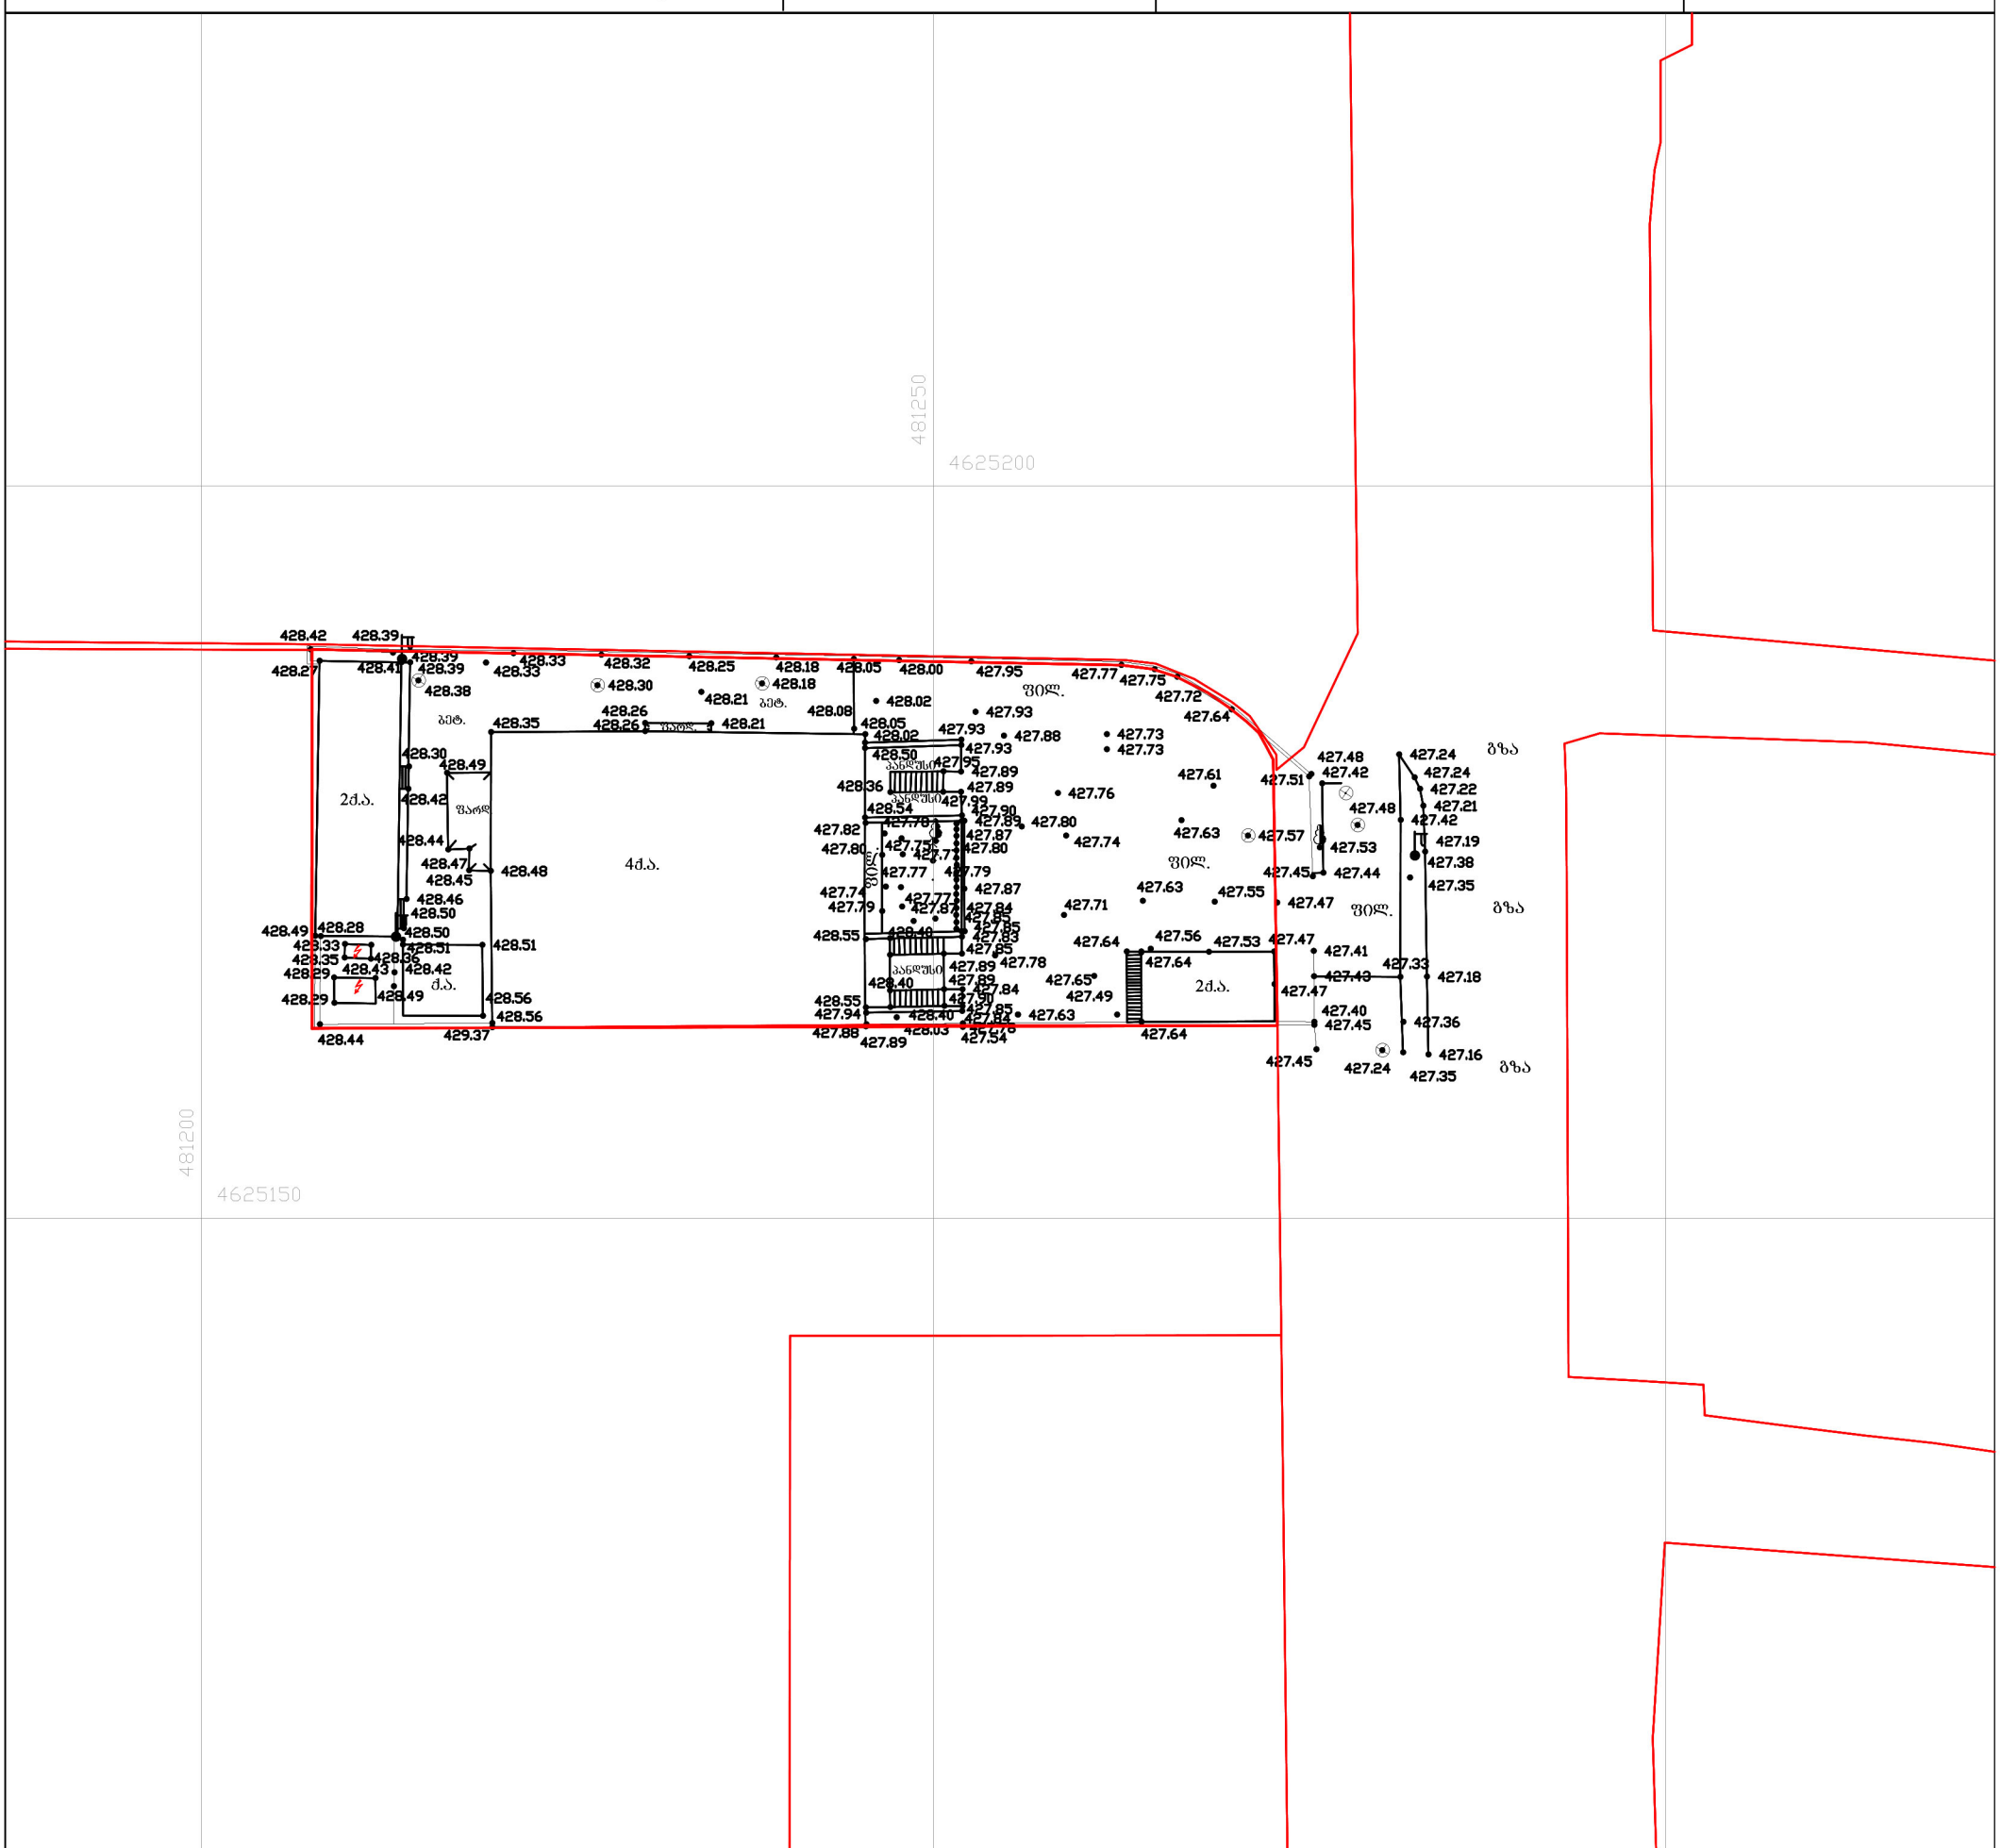


ნახაზი შესრულებულია მიწისქვეშა კომუნიკაციების გარეშე, მიწის სამუშაოების წარმოება შეათანხმეთ კომუნიკაციების წარმომადგენლებთან

პირობითი აღნიშვნები

| | | | |
|---|---|---|---|
| საცხ. სახლი | ფარდული | წყალგაყვანილობა | გაზი |
| არასაცხ. სახლი | მშენებარე შენობა | კანალიზაცია | ელ. ქსელები |
| ხის ღობე | ბენზობასამართი | სანიაღვრე | გათბობა |
| ღობე | ფლატე | კავშირგაბმულობა | დრენაჟი |
| ქვის კედელი | რკინიგზა | | |
| კედელი | ვაზი | | |
| ელ. გადამცემი ხაზი | რეზერვუარი | | |
| სატრანსფორმატორო ჯიხური | გარე განათება | | |
| ხეები | სამეთვალყურეო ჭები | | |

| | | |
|---|---|---|
| შ.პ.ს. "ფარგო" | | |
| დირექტორი | | გ. ჟიტომირსკი |
| შემსრულებელი | | გ. ჟიტომირსკი |
| დამკვეთი | | შ.პ.ს. "თბილისის გულისა და სისხლძარღვთა კლინიკა" |
| მ. 1:500 | | 22.05.2020 |