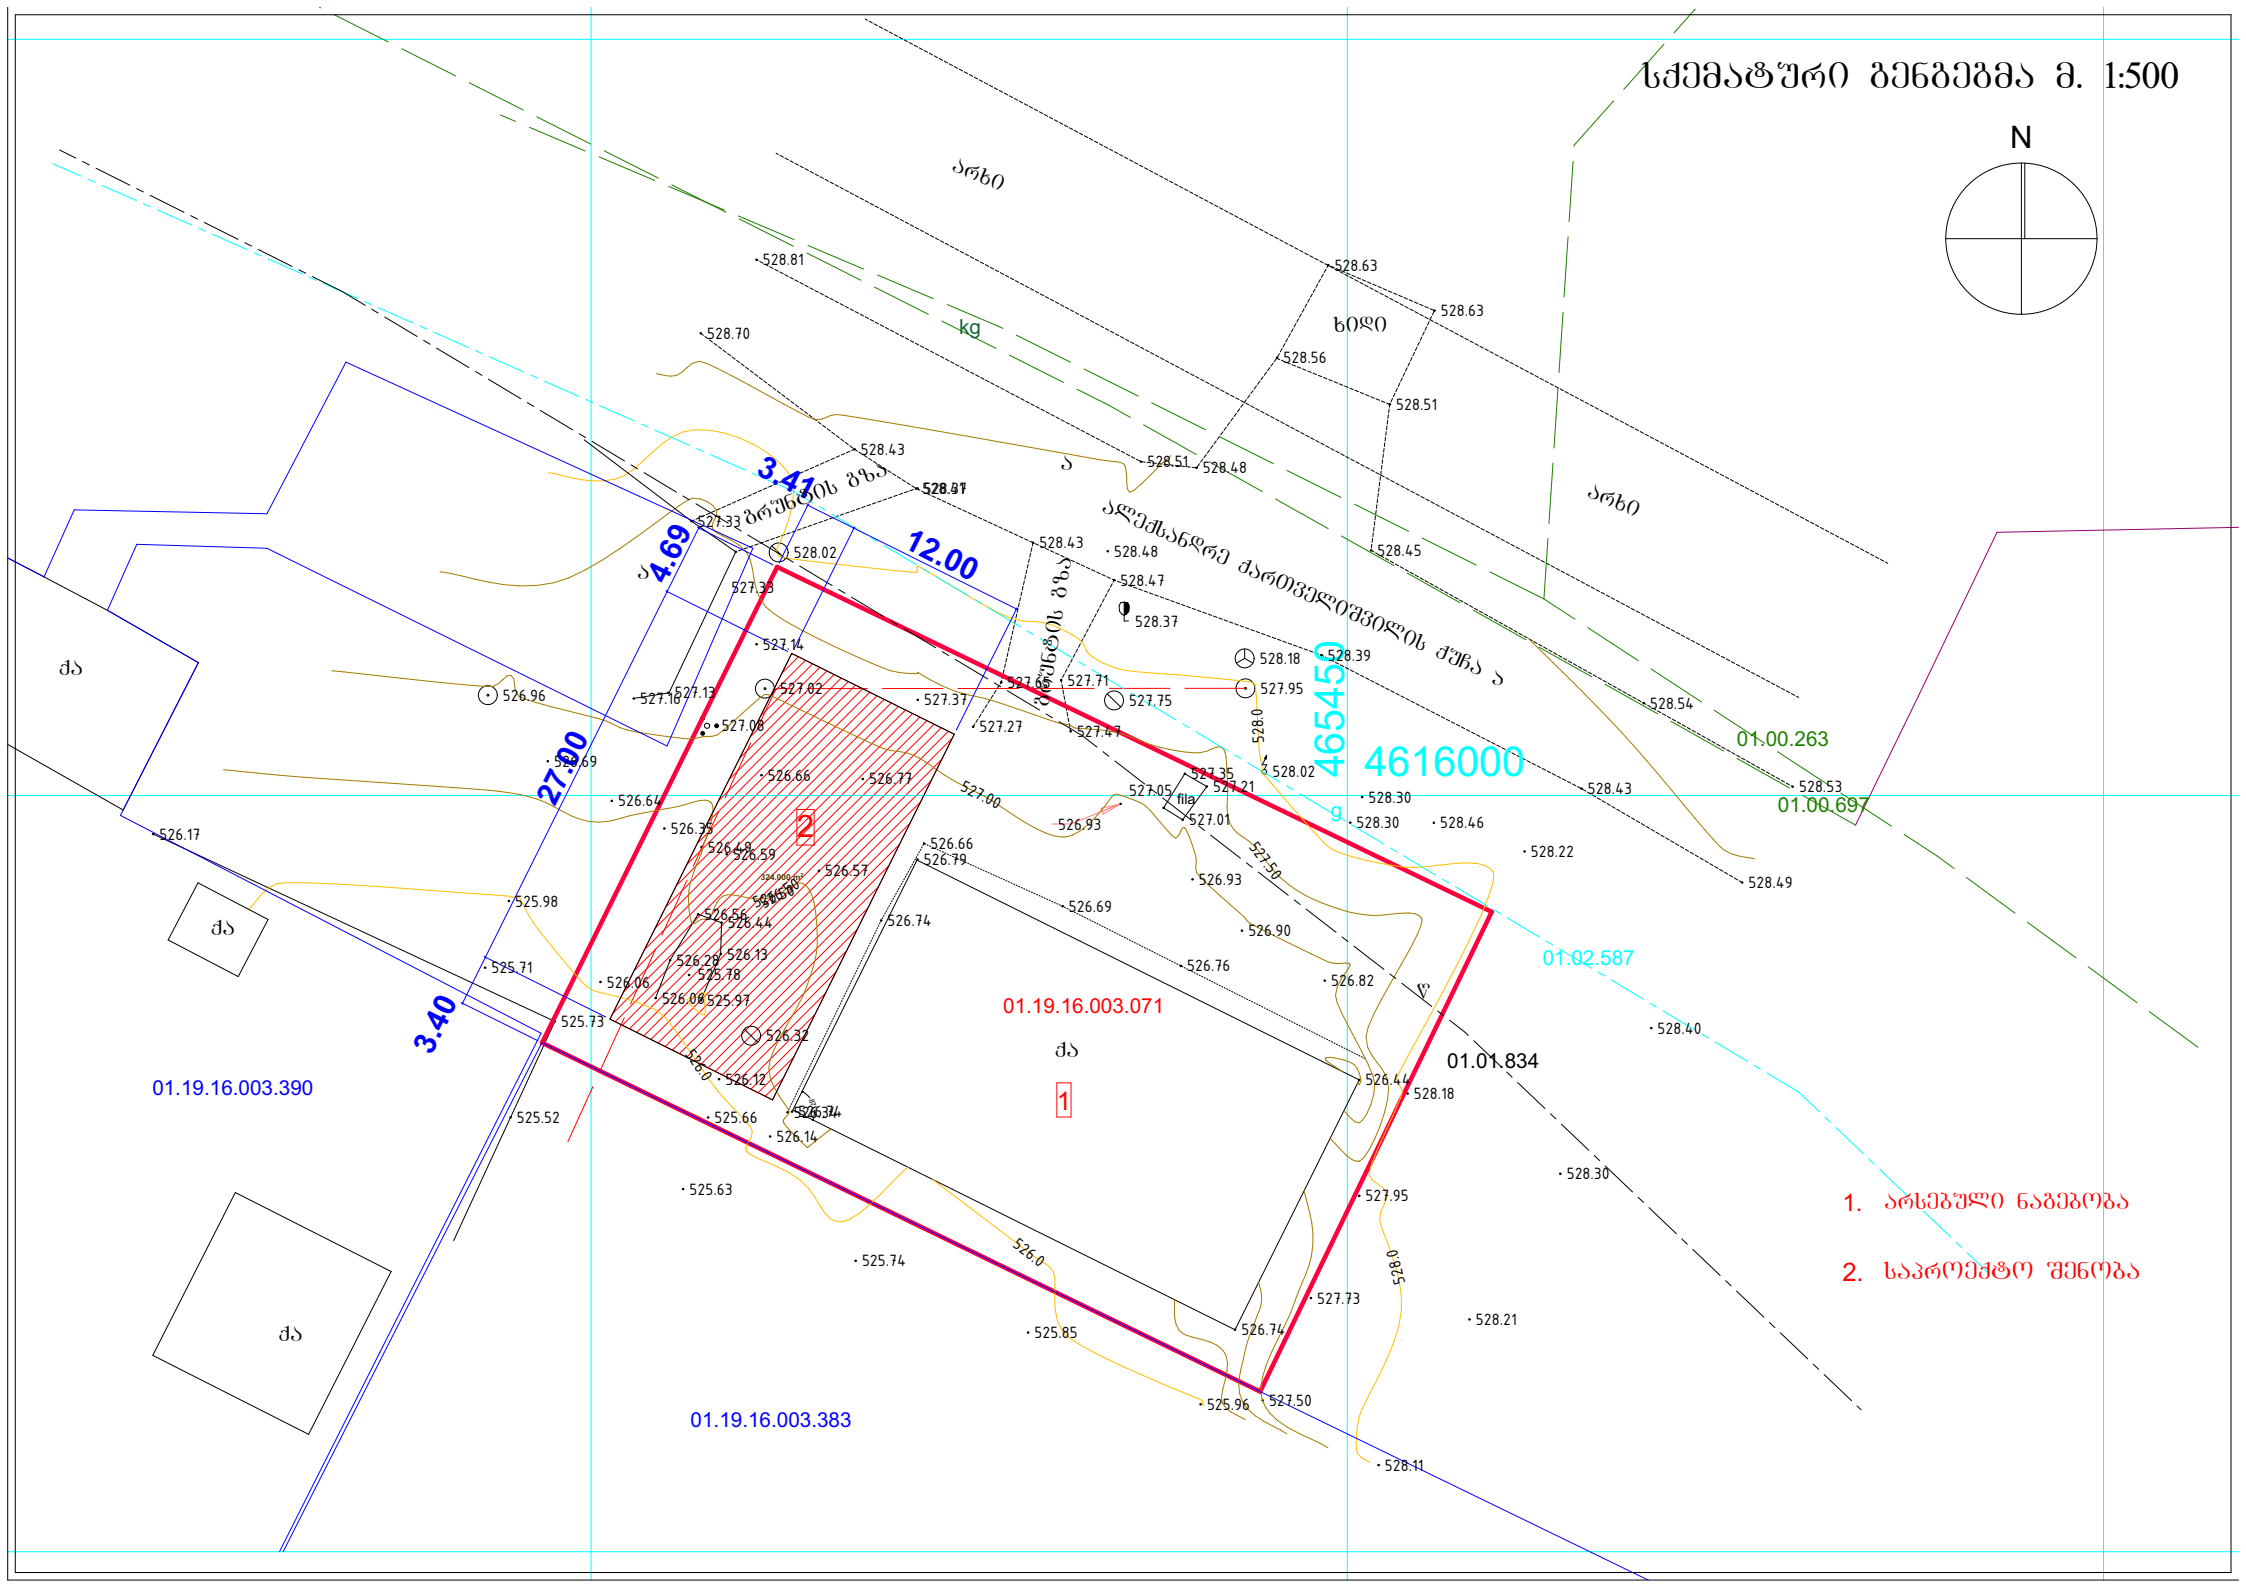
სქემატური ბენბეშმა მ. 1:500
N
არხი
kg
ხიდი
ალექსანდრე ქართველიშვილის ქუჩა
ბრუნვის გზა
3.41
4.69
12.00
27.00
3.40
01.19.16.003.071
01.19.16.003.390
01.19.16.003.383
01.02.587
01.01.834
01.00.263
01.00.697
4616000
465450
ქა
fila
1. არსებული ნაგებობა
2. საპროექტო შენობა