ტოპო გეგმა

მისამართი: ქალაქი თბილისი , ქუჩა გ. აბესაძე , N7

დამკვეთი: შპს "ლათა N"

ფართობი: 101 კვ.მ.

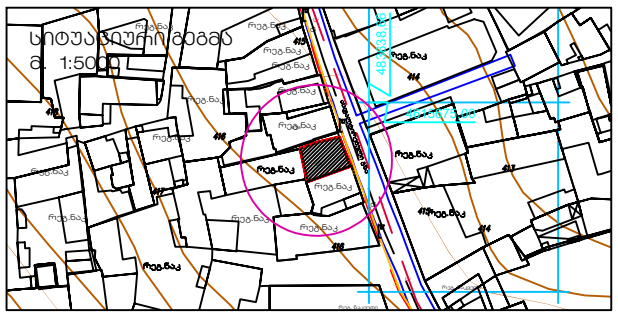

პირობითი აღნიშვნები

ქს	საცხ. სახლი
ქა	არასაცხ. სახლი
მშენებ.	მშენებ. შენობა
	ფარდული
რეზერ.	რეზერვუარი
	სატრანსფორმატ. ჯიხური
	ელ. გადამცემი ხაზი
	ხის ღობე
	ღობე
	ქვის კედელი
	კედელი
	ხეები
	გარე განათება
	ბენზოგას.
	ფლატე
	სამეთ. ჭები
	რკინიგზა
2000	კოორდ. ბადე
წ	წყალგაყვანილობა
კ	კანალიზაცია
სნ	სანიაღვრე
კბ	კავშირგაბმულობა
გ	გაზი
	ელ. ქსელები
გთ	გათბობა
	დრენაჟი

ქ. თბილისი, მტკვრის ქ. #6
ტელ.: 2 96-17-35
E-mail: linegeorgia@bk.ru

დირექტორი		ე. პატამური
კომპიუტერული უზრუნველყოფა		ვ. გორგოშიძე
შემსრულებელი		ვ. გორგოშიძე
მ. 1:500		21/07/2019

არსებული

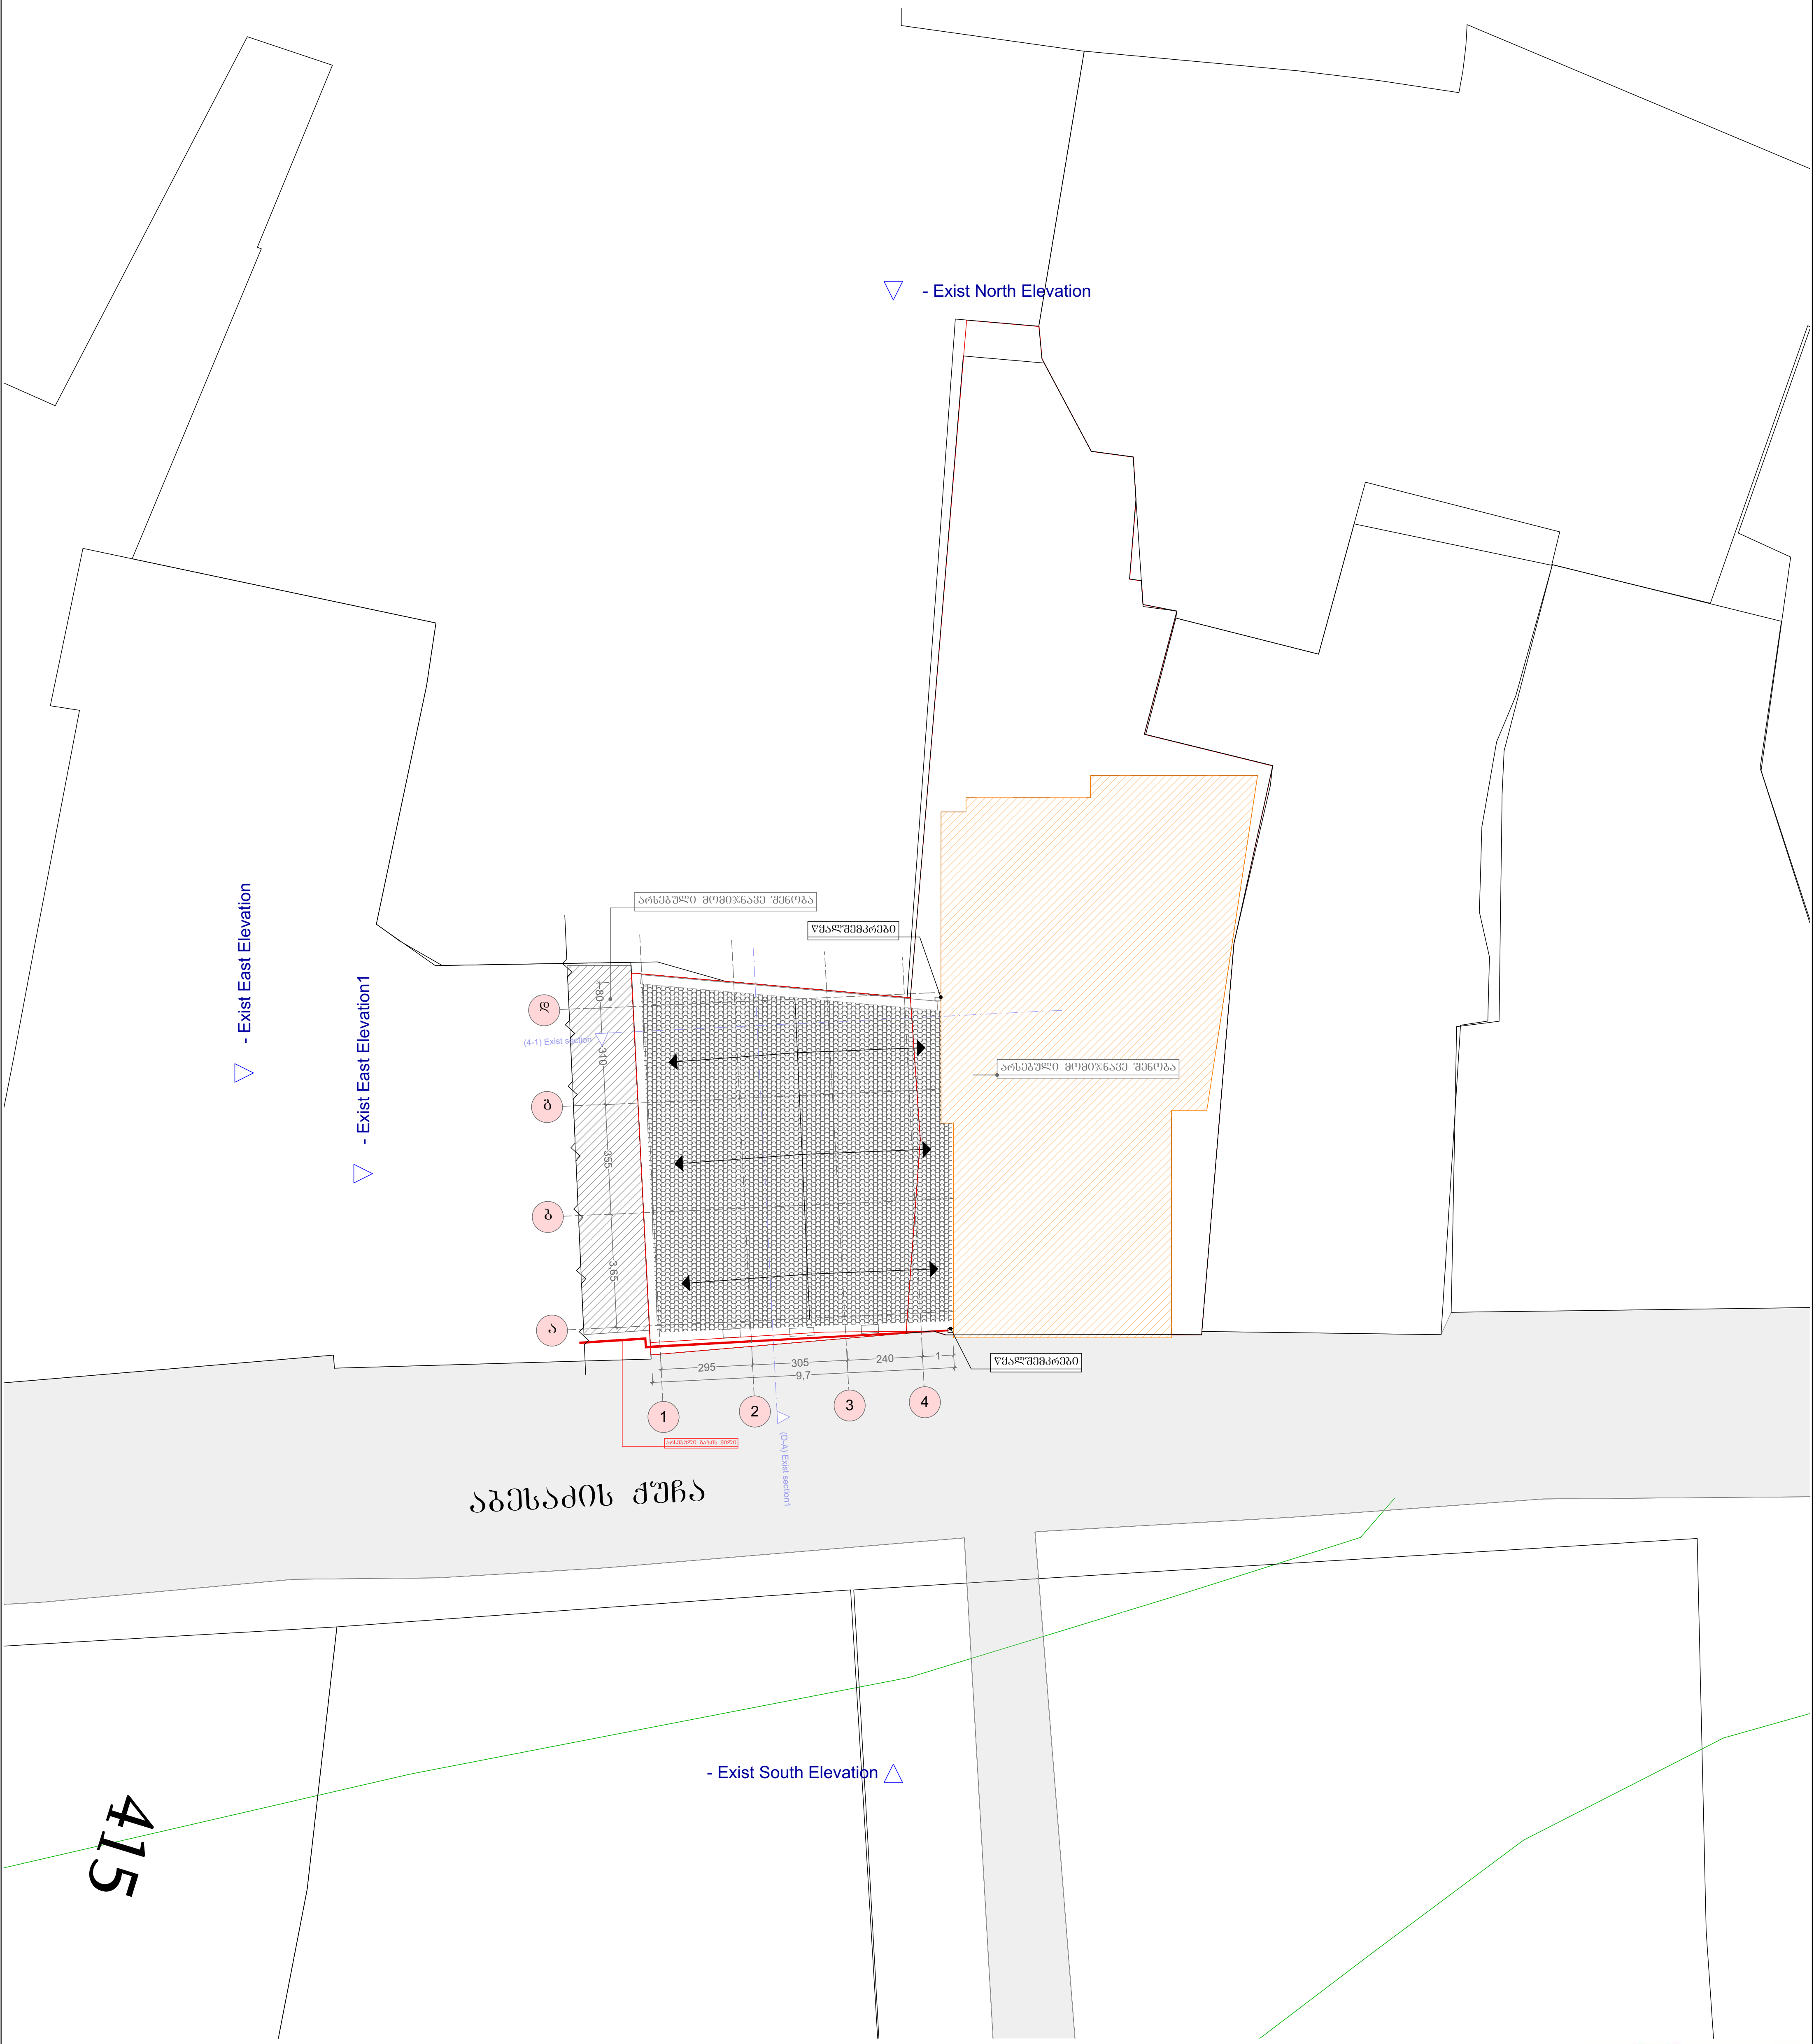

ფორმატი A-3	თბილისი. 2019	პირობითი ნიშნები:	თანამდებობა	გვარი	ხელმოწერა	დამკვეთი:	მოქ: მარიანა მამაჯანოვი	
ექსპლიკაცია:		საკადასტრო საზღვარი	დირექტორი	ე.კატაშური		მისამართი:	ქალაქი თბილისი, ქუჩა გ. აბესაძე, №7. / ქალაქი თბილისი, ქუჩა აბესაძე (ყოფ. პირველი მაისი), №9	
		ჭრილის ხაზი	მთ. არქ	გ.ხომერიკი		პროექტის სახელწოდება: სასტუმრო		
		საპროექტო ნიშნულები	პრ. მთ. კონსრტ.	დ.გვასალია		მასშტაბი	1:200	გეგმეგმა.
შენიშვნები:			დაამუშავა	გ.ხომერიკი		სტადია	პროექტი	
		აბსოლიტური ნიშნული				ფურცელი		

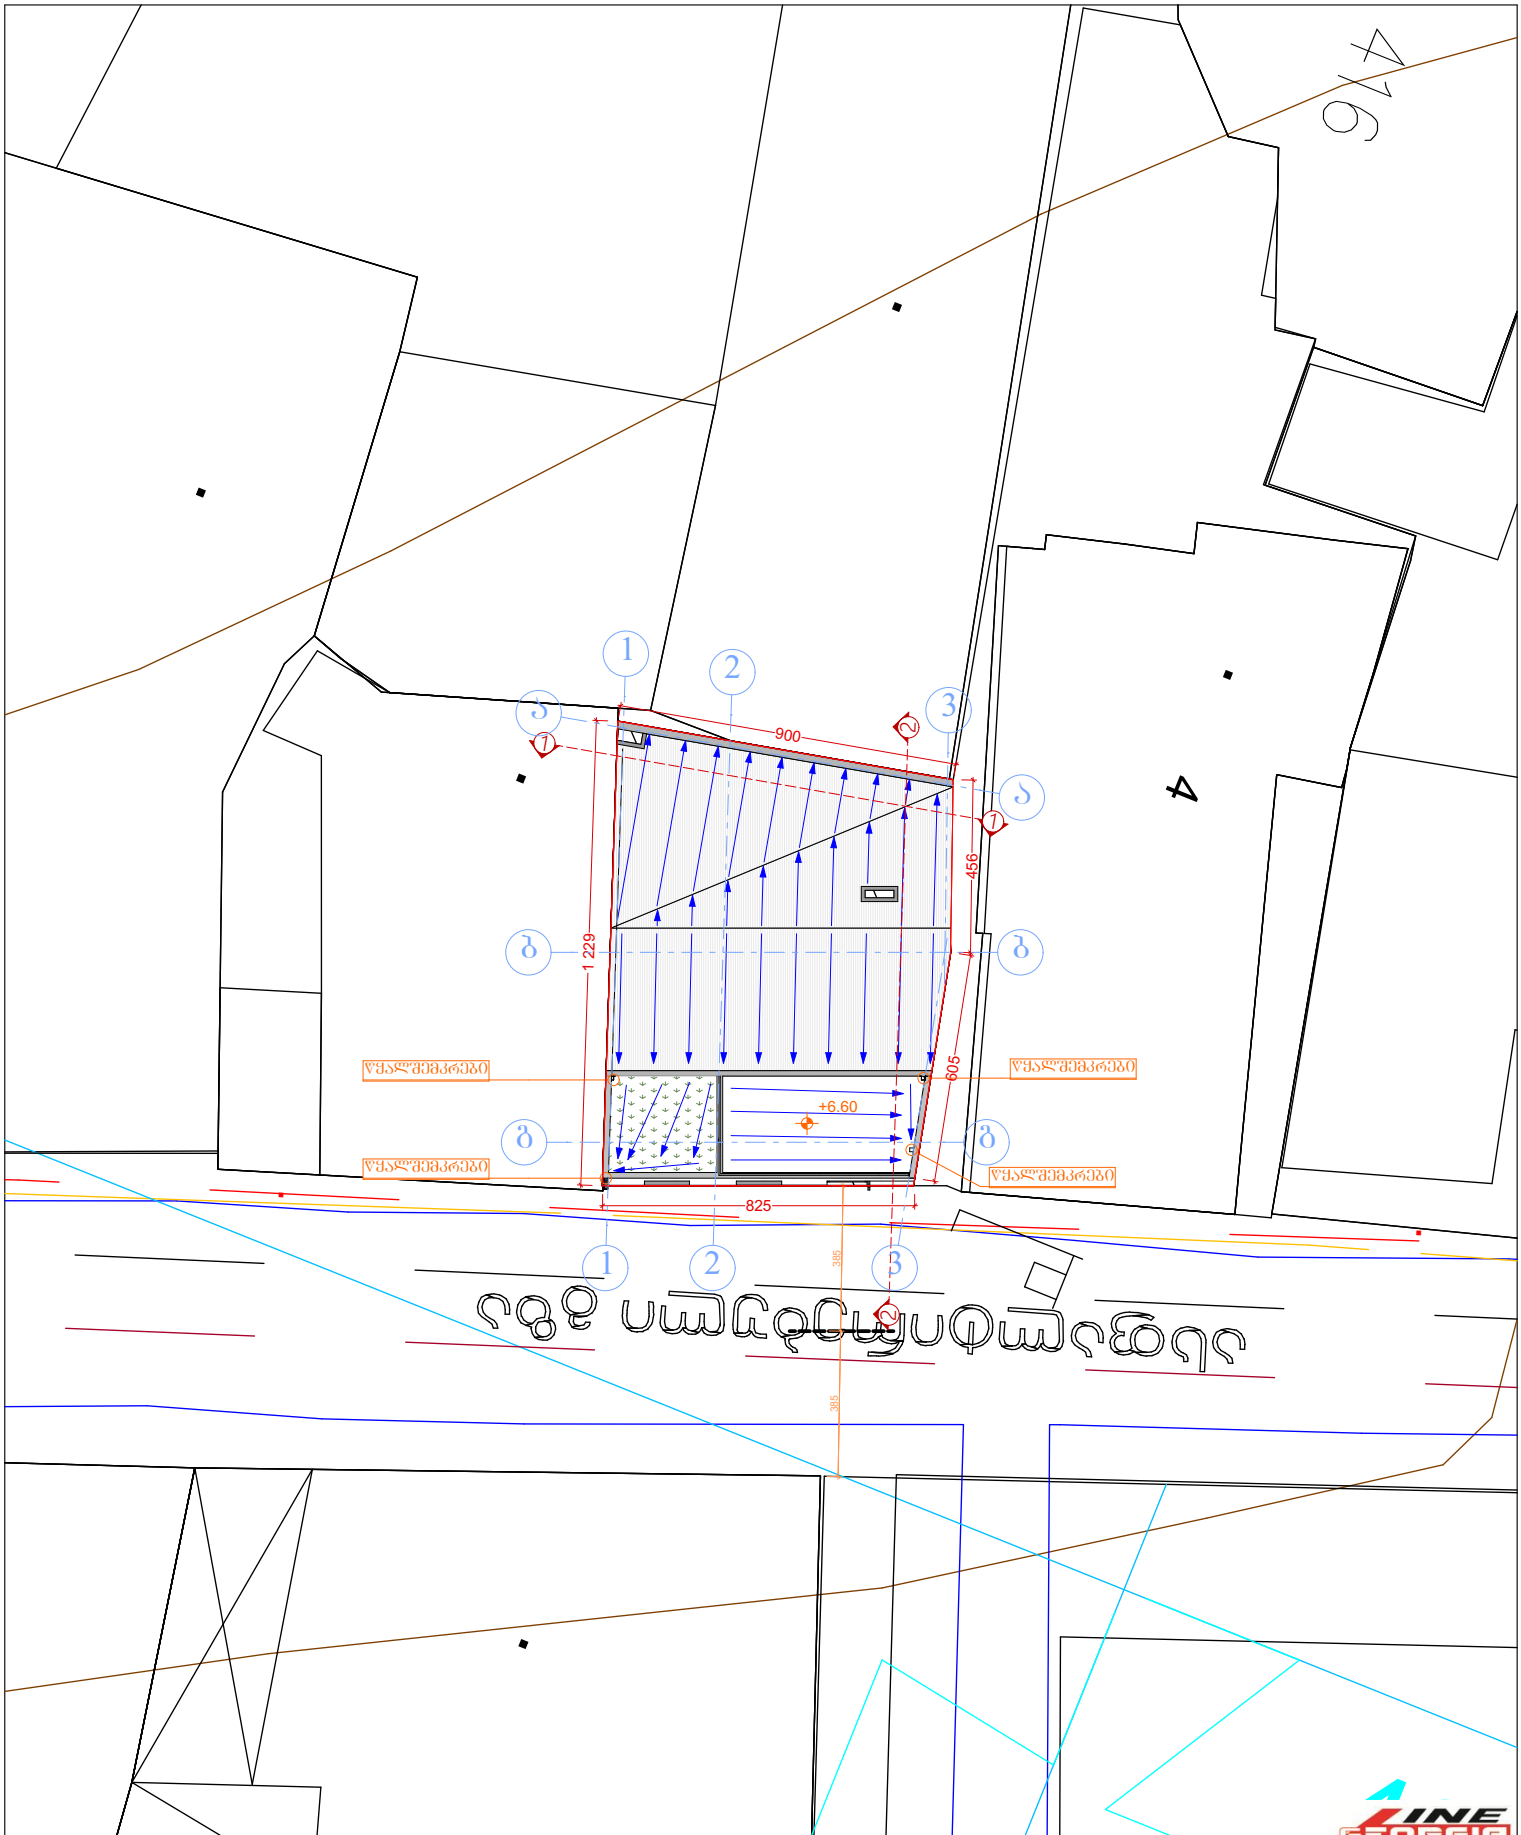

ფორმატი A-4	თბილისი. 2019	პირობითი ნიშნები:	თანამდებობა	გვარი	ხელმოწერა	დამკვეთი:	მოქ: მარიანა მამაჯანოვი
ექსპლიკაცია:		საკადასტრო საზღვარი	დირექტორი	ე.პატაშური		მისამართი:	ქალაქი თბილისი, ქუჩა გ. აბესაძე, №7. / ქალაქი თბილისი, ქუჩა აბესაძე (ყოფ. პირველი მაისი), №9
		ჭრილის ხაზი	არქიტექტორი	ე.პატაშური		პროექტის სახელწოდება: სასტუმრო	
		საპროექტო ნიშნულები				მასშტაბი	1:200
შენიშვნები:			დაამუშავა	ზ. ჯოლოხავა		სტადია	პროექტი
		აბსოლიტური ნიშნული				ფურცელი	

LINE GEORGIA