არსებული

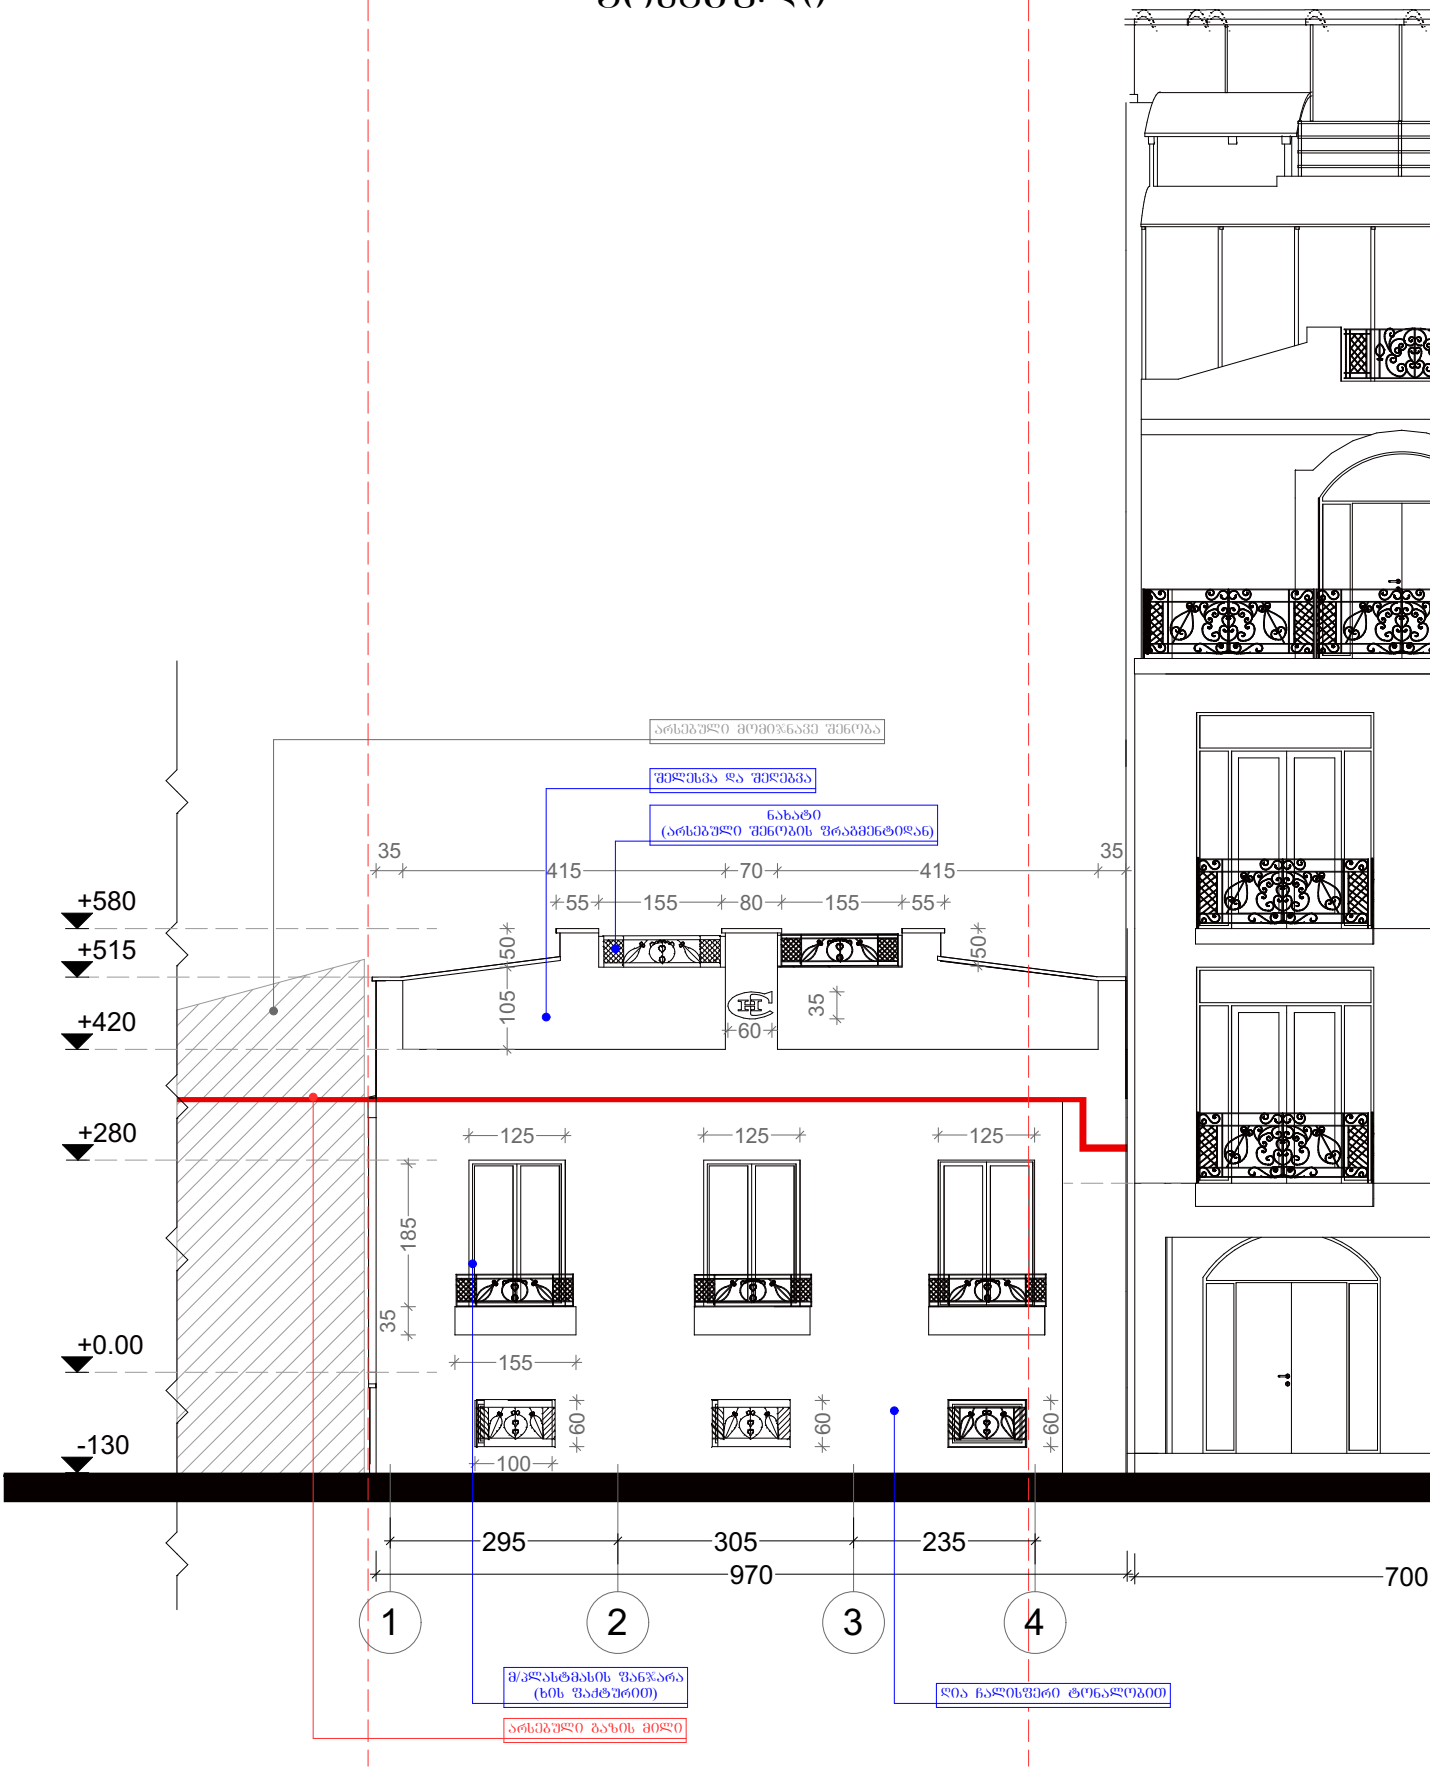

ფორმატი A-4	თბილისი. 2020	პირობითი ნიშნები:	თანამდებობა	გვარი	ხელმოწერა	დამკვეთი:	მოქ: მარიანა მამაჯანოვი
ექსპლიკაცია:		საკადასტრო საზღვარი	დირექტორი	ეპატაშური		მისამართი:	ქალაქი თბილისი, ჭუბა გ. აბესაძე, №7. / ქალაქი თბილისი, ჭუბა აბესაძე (ყოფ. პირველი მაისი), №9
		ჭრილის ხაზი	არქიტექტორი	ეპატაშური		პროექტის სახელწოდება: სასტუმრო	
		საპროექტო ნიშნულები				მასშტაბი 1:100	ფასადი: 1-3
შენიშვნები:			დაამუშავა	ზ. ჯოლოხავა		სტადია	პროექტი
		აბსოლიტური ნიშნული				ფურცელი	

არსებული

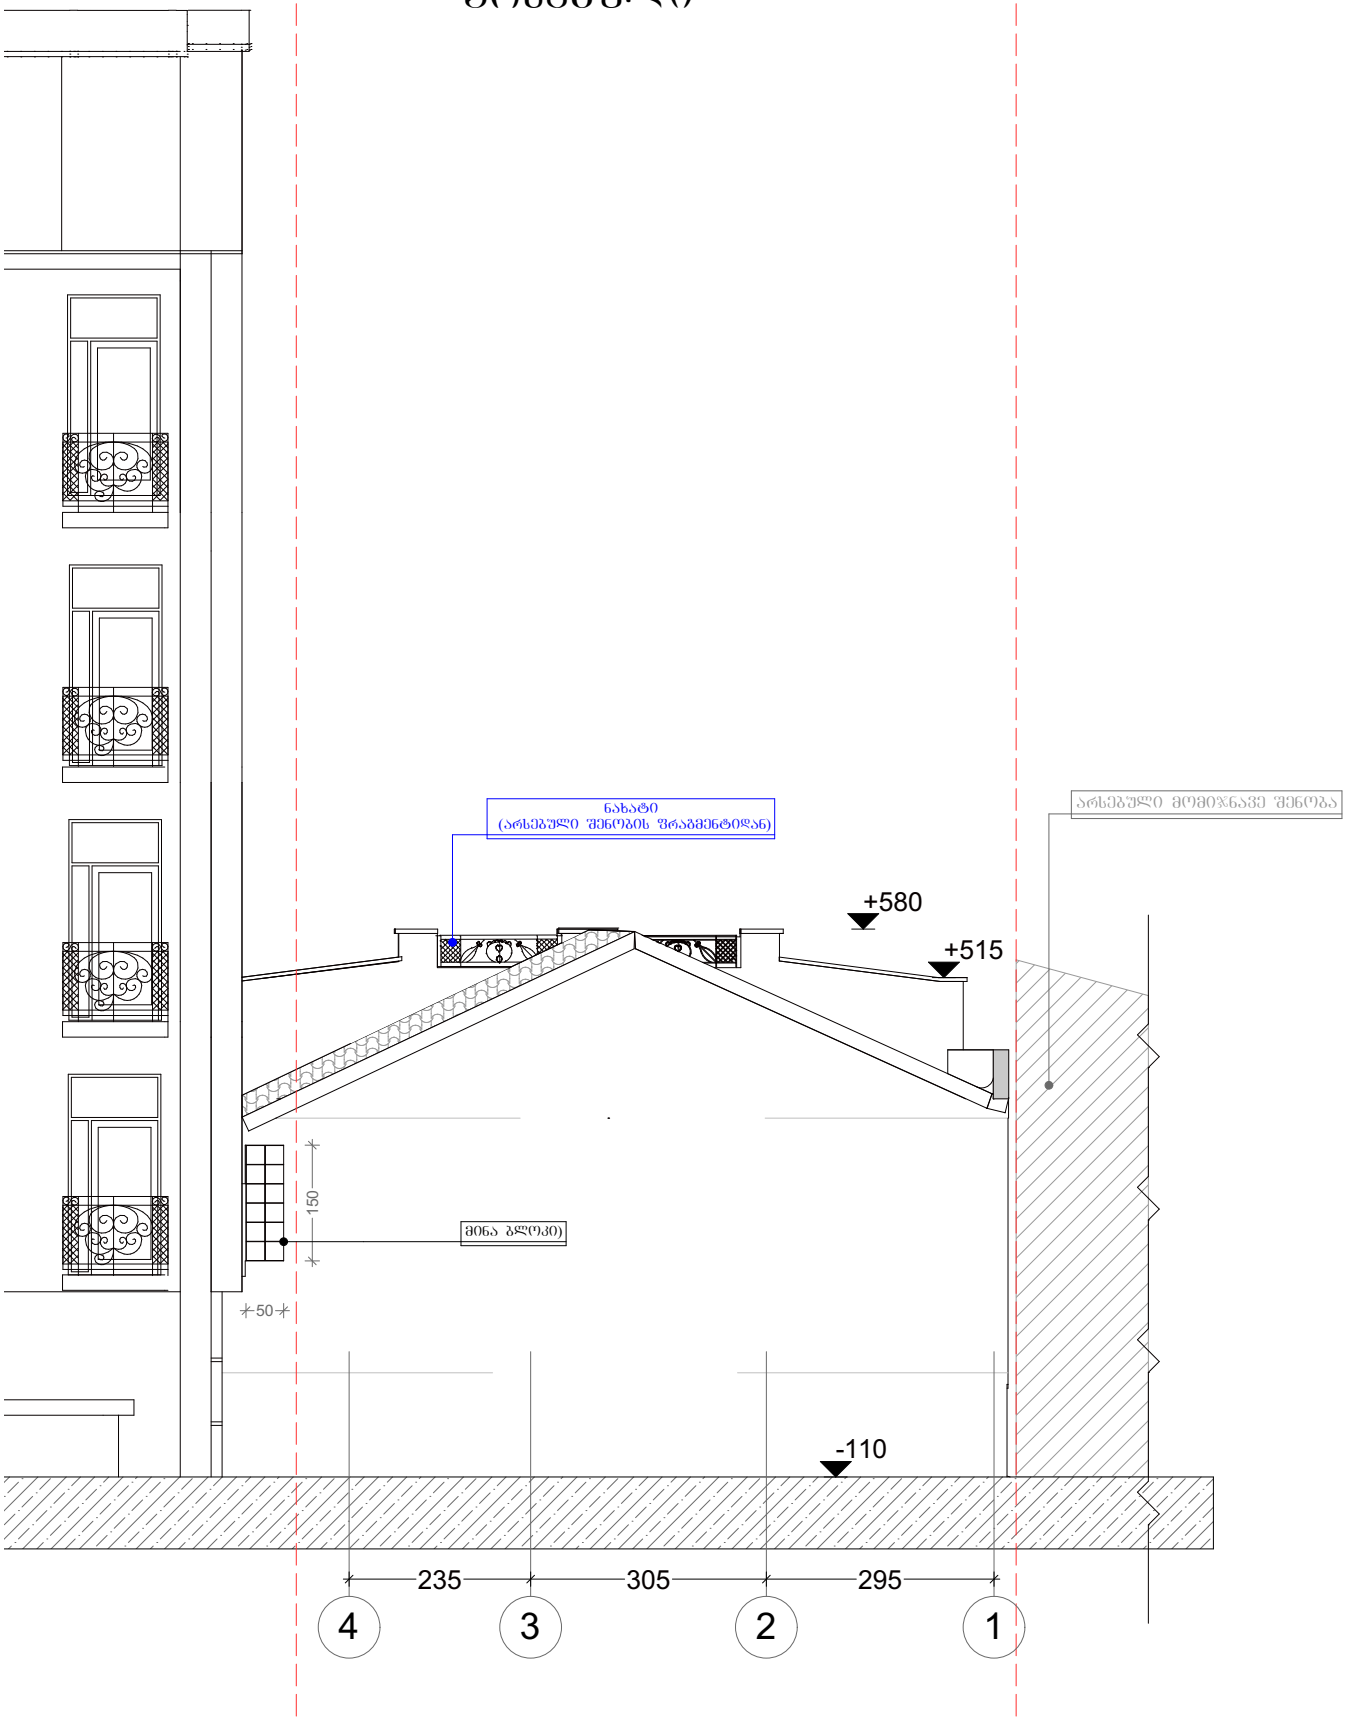

ფორმატი A-4	თბილისი. 2020	პირობითი ნიშნები:	თანამდებობა	გვარი	ხელმოწერა	დამკვეთი:	მოქ: მარიანა მამაჯანოვი
ესკიზირება:		საკადასტრო საზღვარი	დირექტორი	ეპატაშური		მისამართი:	ქალაქი თბილისი, ჭუბა გ. აბესაძე, №7. / ქალაქი თბილისი, ჭუბა აბესაძე (ყოფ. პირველი მაისი), №9
		ჭრილის ხაზი	არქიტექტორი	ეპატაშური		პროექტის სახელწოდება: სასტუმრო	
		საპროექტო ნიშნულები				მასშტაბი	1:100 ფასადი ა-გ
შენიშვნები:			დაამუშავა	ზ. ჯოლოხავა		სტადია	პროექტი
		აბსოლიტური ნიშნული				ფურცელი	

საპროექტო

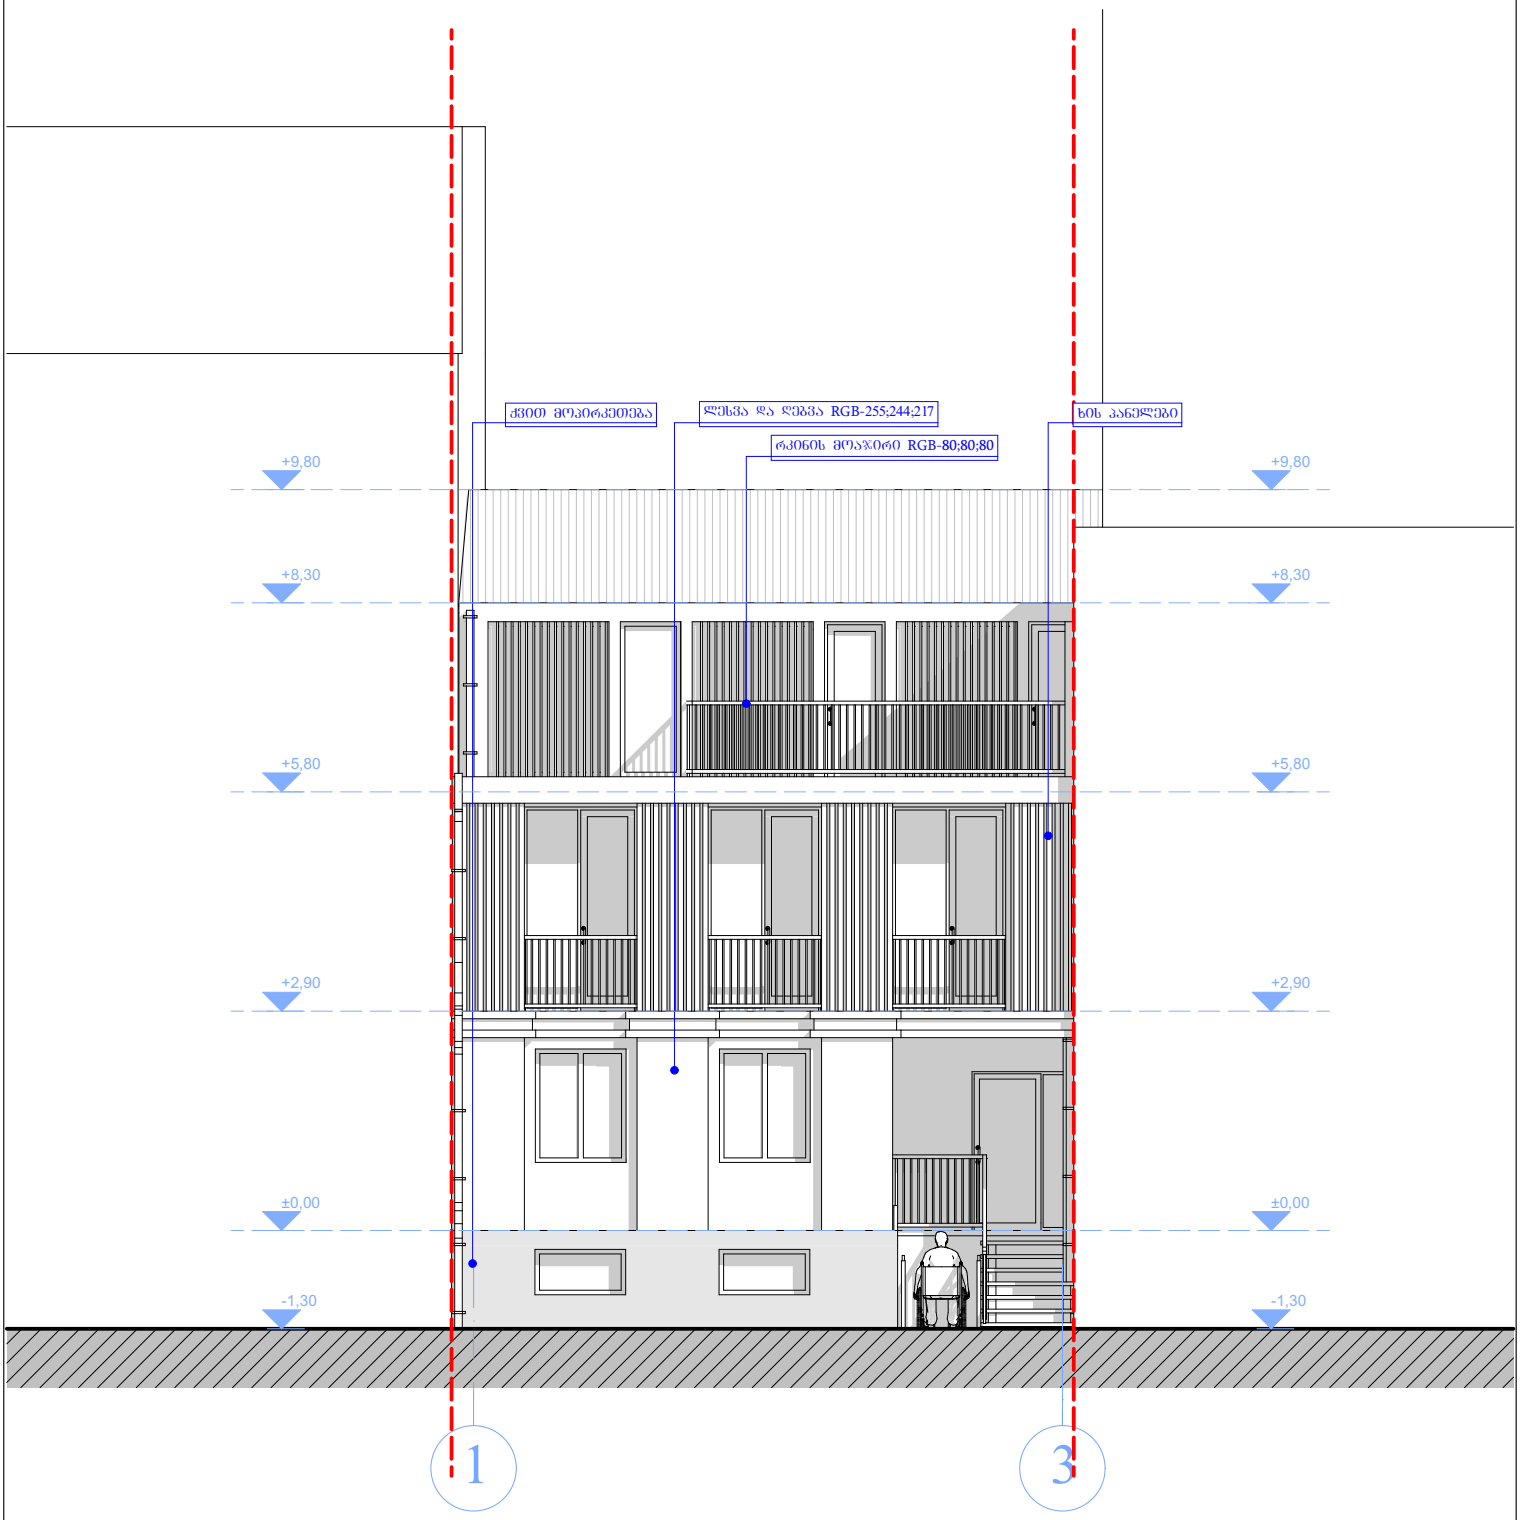

ექსპლიკაცია:	საკადასტრო საზღვარი	დირექტორი	ე.პატარაშვილი		მისამართი:	ქალაქი თბილისი, ჭუბა გ. აბესაძე, №7. / ქალაქი თბილისი, ჭუბა აბესაძე (ძოფ. პირველი მაისი), №9	
	ჭრილის ხაზი	არქიტექტორი	ე.პატარაშვილი		პროექტის სახელწოდება: სასწ'შმრო		
	საპროექტო ნიშნულები				მასშტაბი	1:100	ფასადი: 1-3
შენიშვნები:		დაამშავა	ზ.ჯოლოხავა გ.ხოფერია		სტადია	პროექტი	
	აბსოლიტური ნიშნული				ფურცელი		

საპროექტო

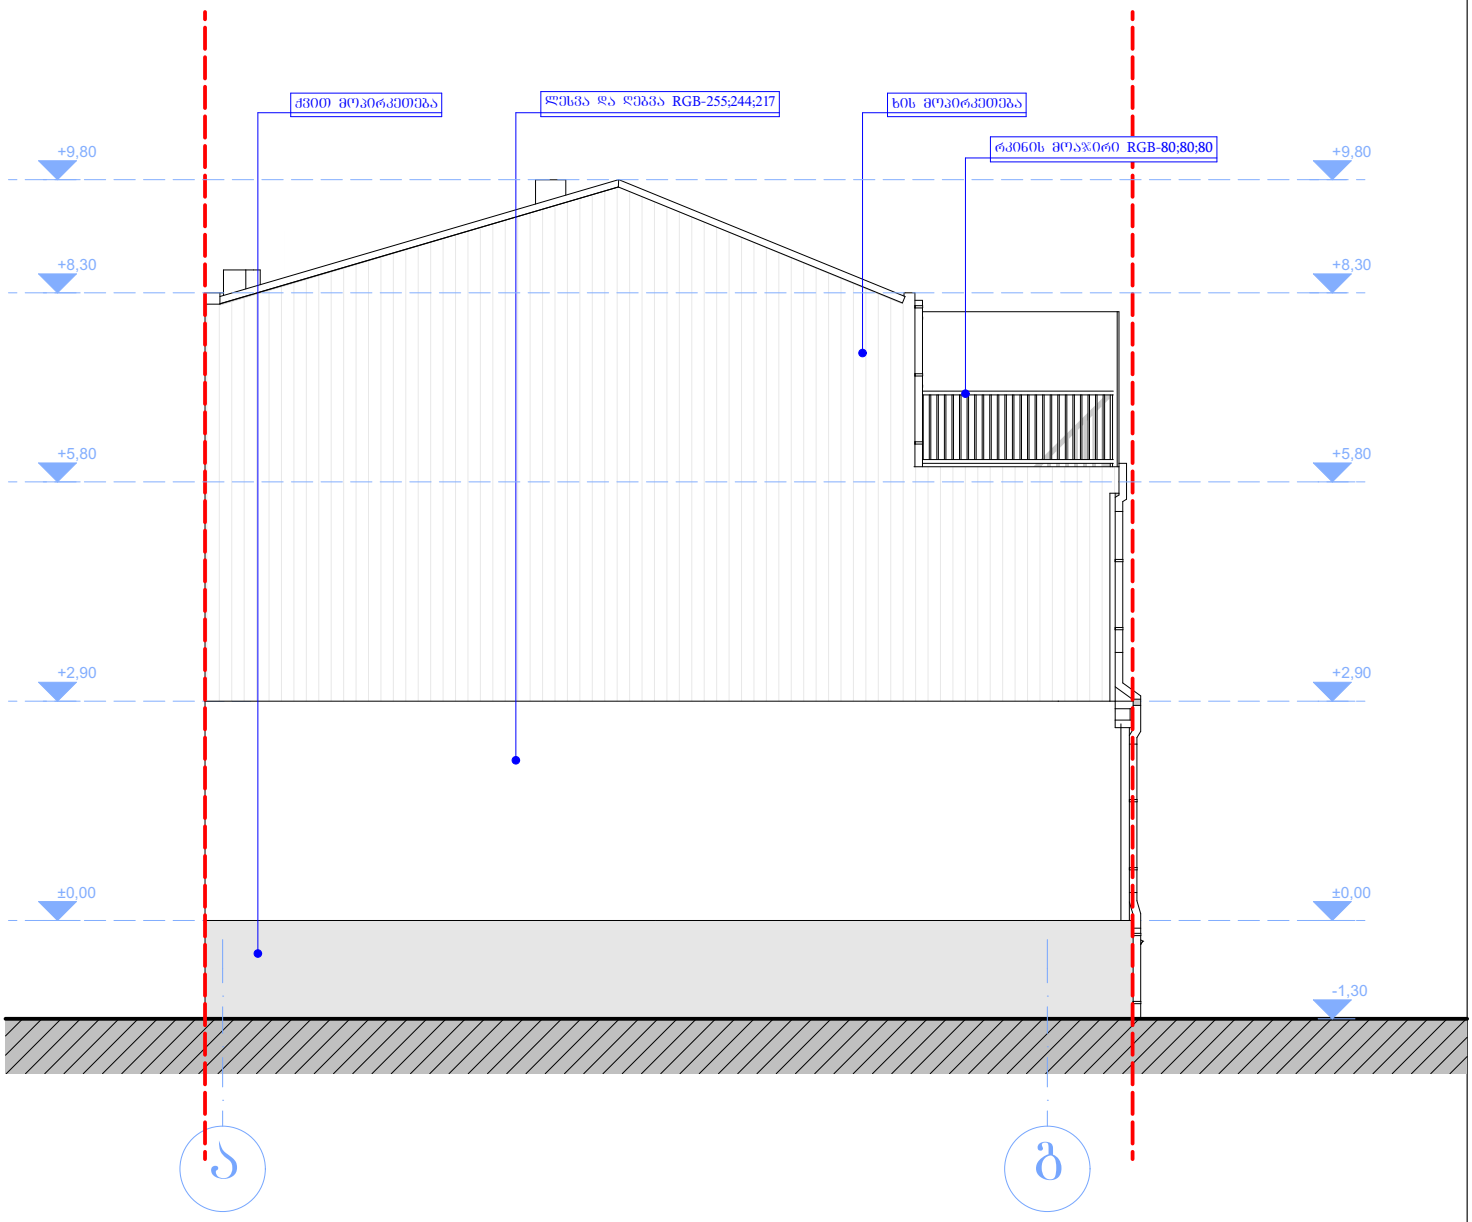

ფორმატი A-4	თბილისი. 2020	პირობითი ნიშნები:	თანამდებობა	გვარი	ხელმოწერა	დამკვეთი:	მოქ: მარიანა მამაჯანოვი
ექსპლიკაცია:		საკადასტრო საზღვარი	დირექტორი	ე.პატარაშვილი		მისამართი:	ქალაქი თბილისი, ქუჩა გ. აბესაძე, №7. / ქალაქი თბილისი, ქუჩა აბესაძე (ყოფ. პირველი მაისი), №9
		ჭრილის ხაზი	არქიტექტორი	ე.პატარაშვილი		პროექტის სახელწოდება: სასწავლო	
		საპროექტო ნიშნულები				მასშტაბი	1:100 ფასადი ა-გ
შენიშვნები:			დაამშვია	ზ.ჯოლოხავა გ.ხოფერია		სტადია	პროექტი
		აბსოლიტური ნიშნული				ფურცელი	

საპროექტო

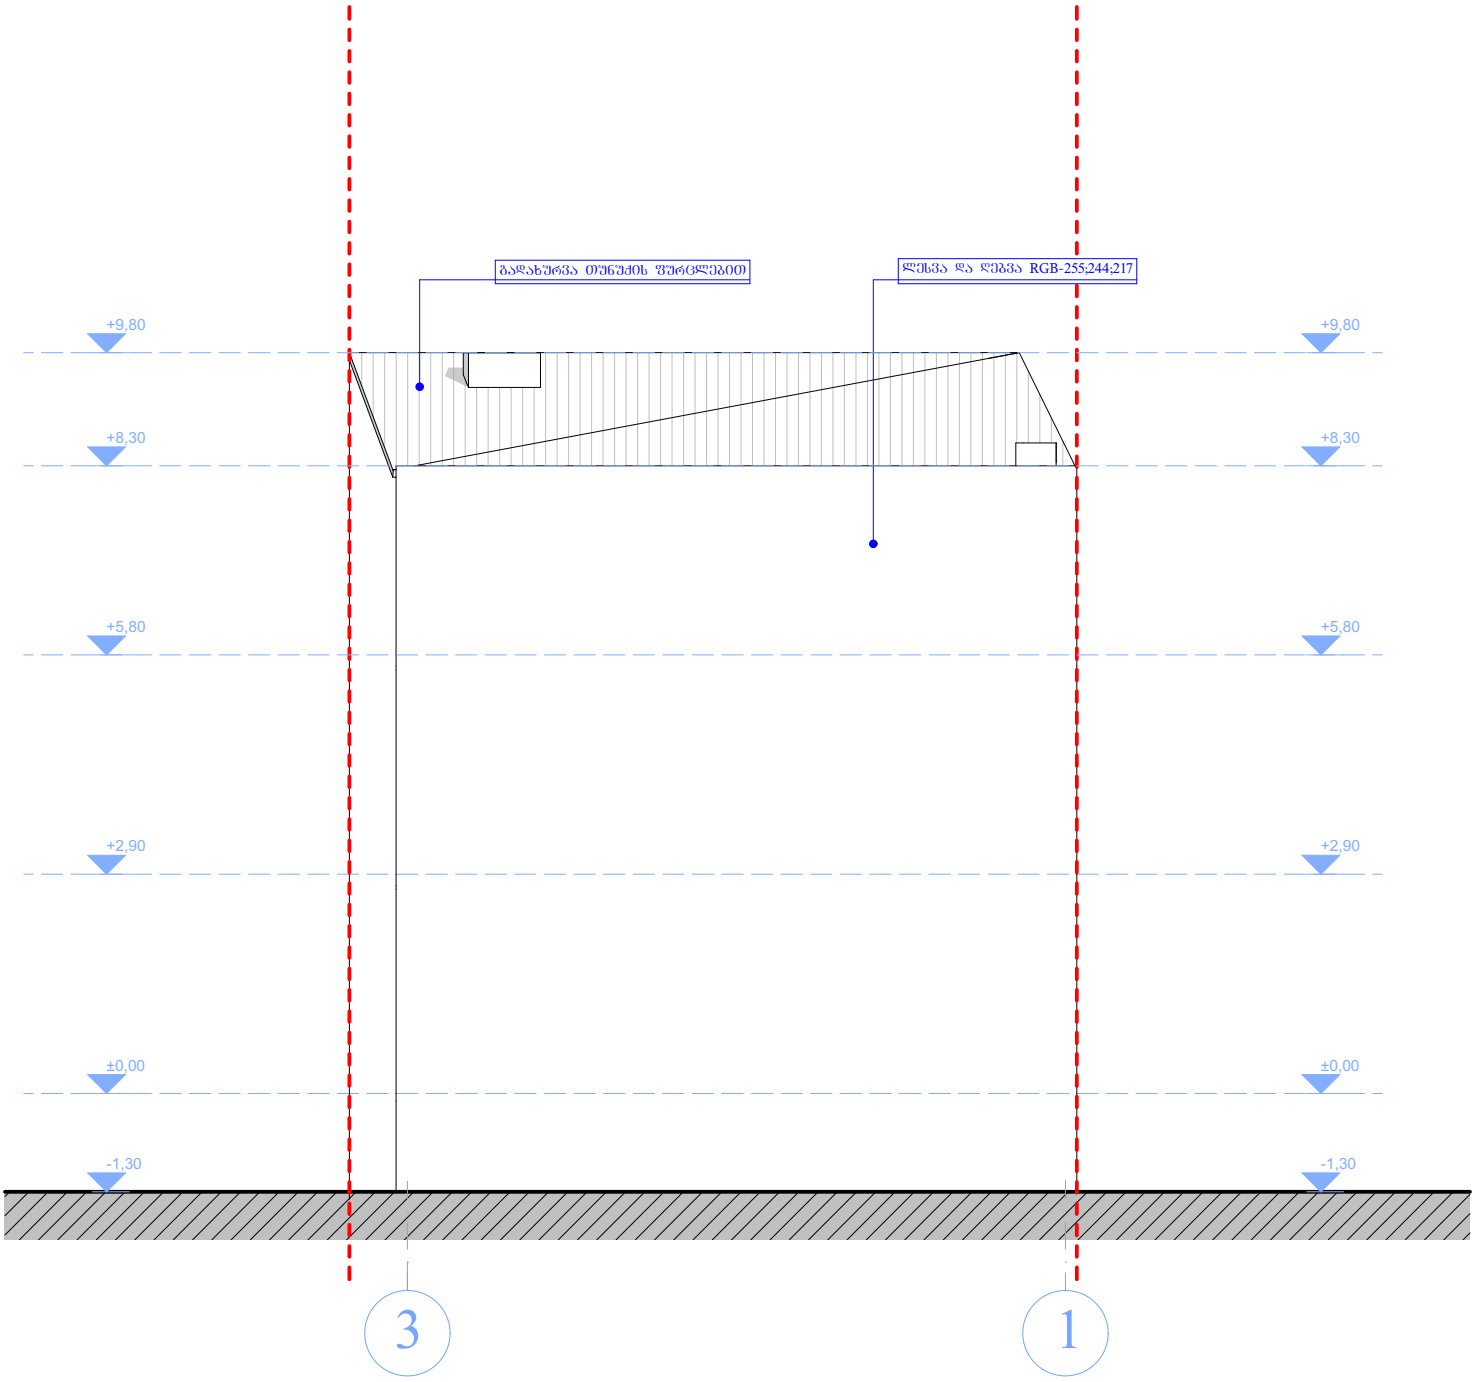

ფორმატი A-4	თბილისი. 2020	პირობითი ნიშნები:	თანამდებობა	გვარი	ხელმოწერა	დამკვეთი:	მოქ: მარიანა მამაჯანოვი
ექსპლიკაცია:		საკადასტრო საზღვარი	დირექტორი	ეპატაშური		მისამართი:	ქალაქი თბილისი, ქუჩა გ. აბესაძე, №7. / ქალაქი თბილისი, ქუჩა აბესაძე (ყოფ. პირველი მაისი), №9
		ჭრილის ხაზი	არქიტექტორი	ეპატაშური		პროექტის სახელწოდება: სასწუმრო	
		საპროექტო ნიშნულები				მასშტაბი	1:100
შენიშვნები:							ფასადი 3-1
			დაამუშავა	ზ.ჯოლოხავა გ.ხოფერია		სტადია	პროექტი
		აბსოლიტური ნიშნული				ფურცელი	