მშენებლობის დღიური გრაფიკი

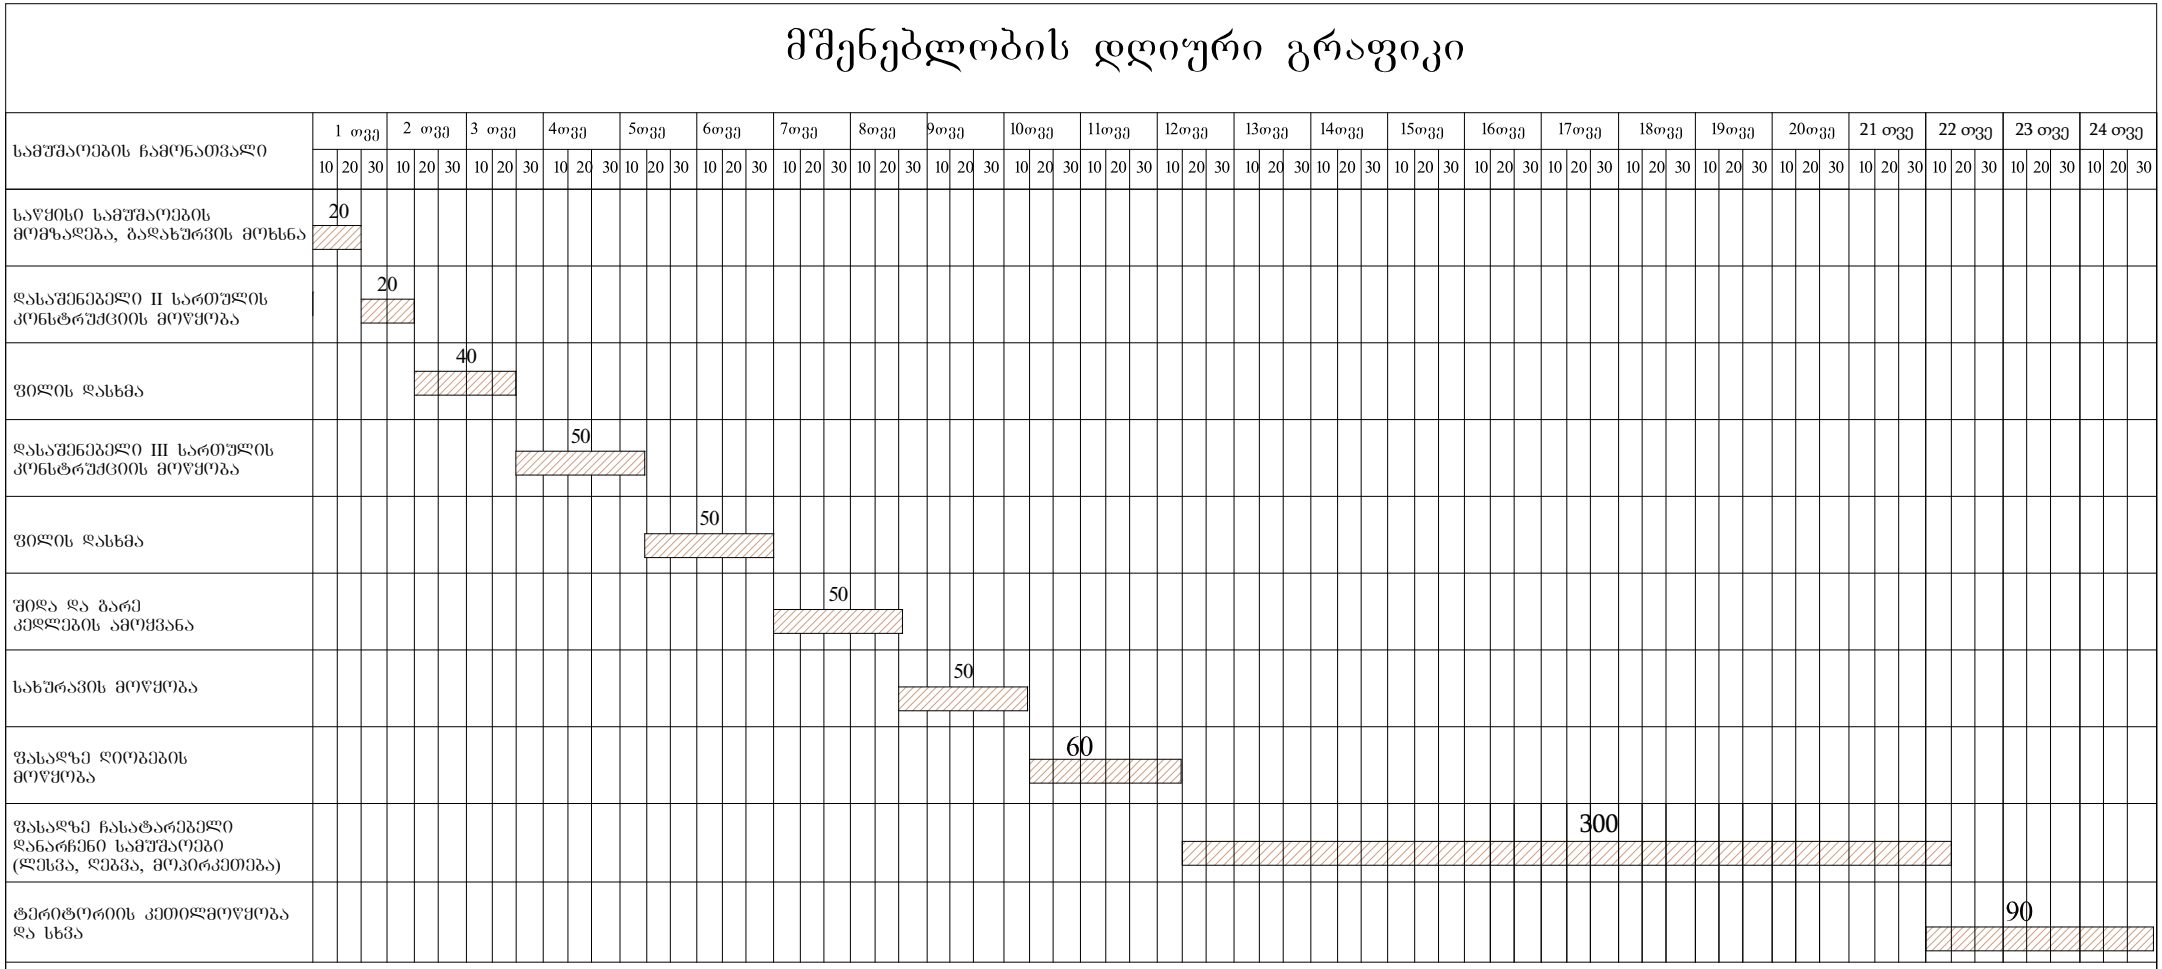



დირექტორი	ე.პატაშური		ქალაქი თბილისი, ქუჩა ბ. აბესაძე, №7	სტადია პროექტი
არქიტექტორი	გ.ხომერიკი			
შეასრულა	გ.ხომერიკი		მშენებლობის ორგანიზაცია	ფურ.
			მშენებლობის დღიური გრაფიკი	სულ.ფურც