
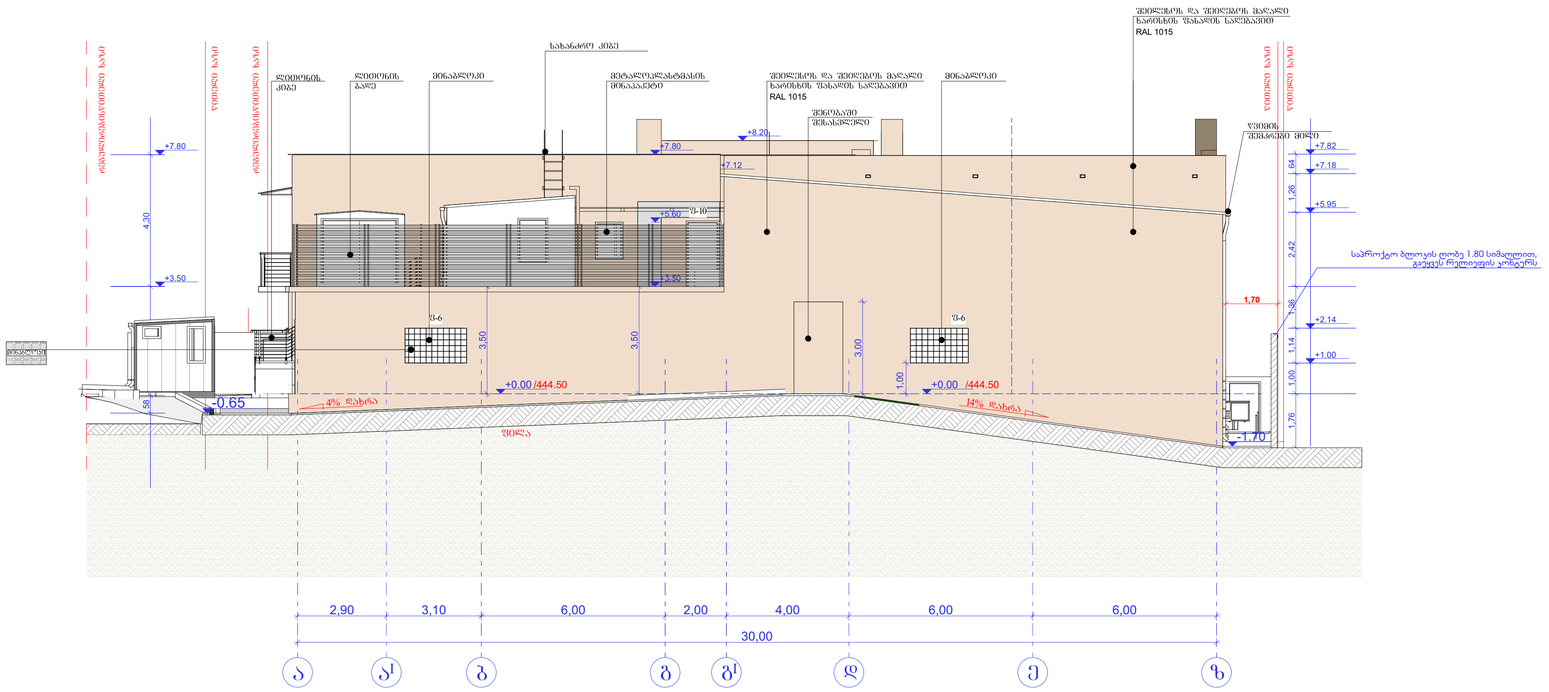


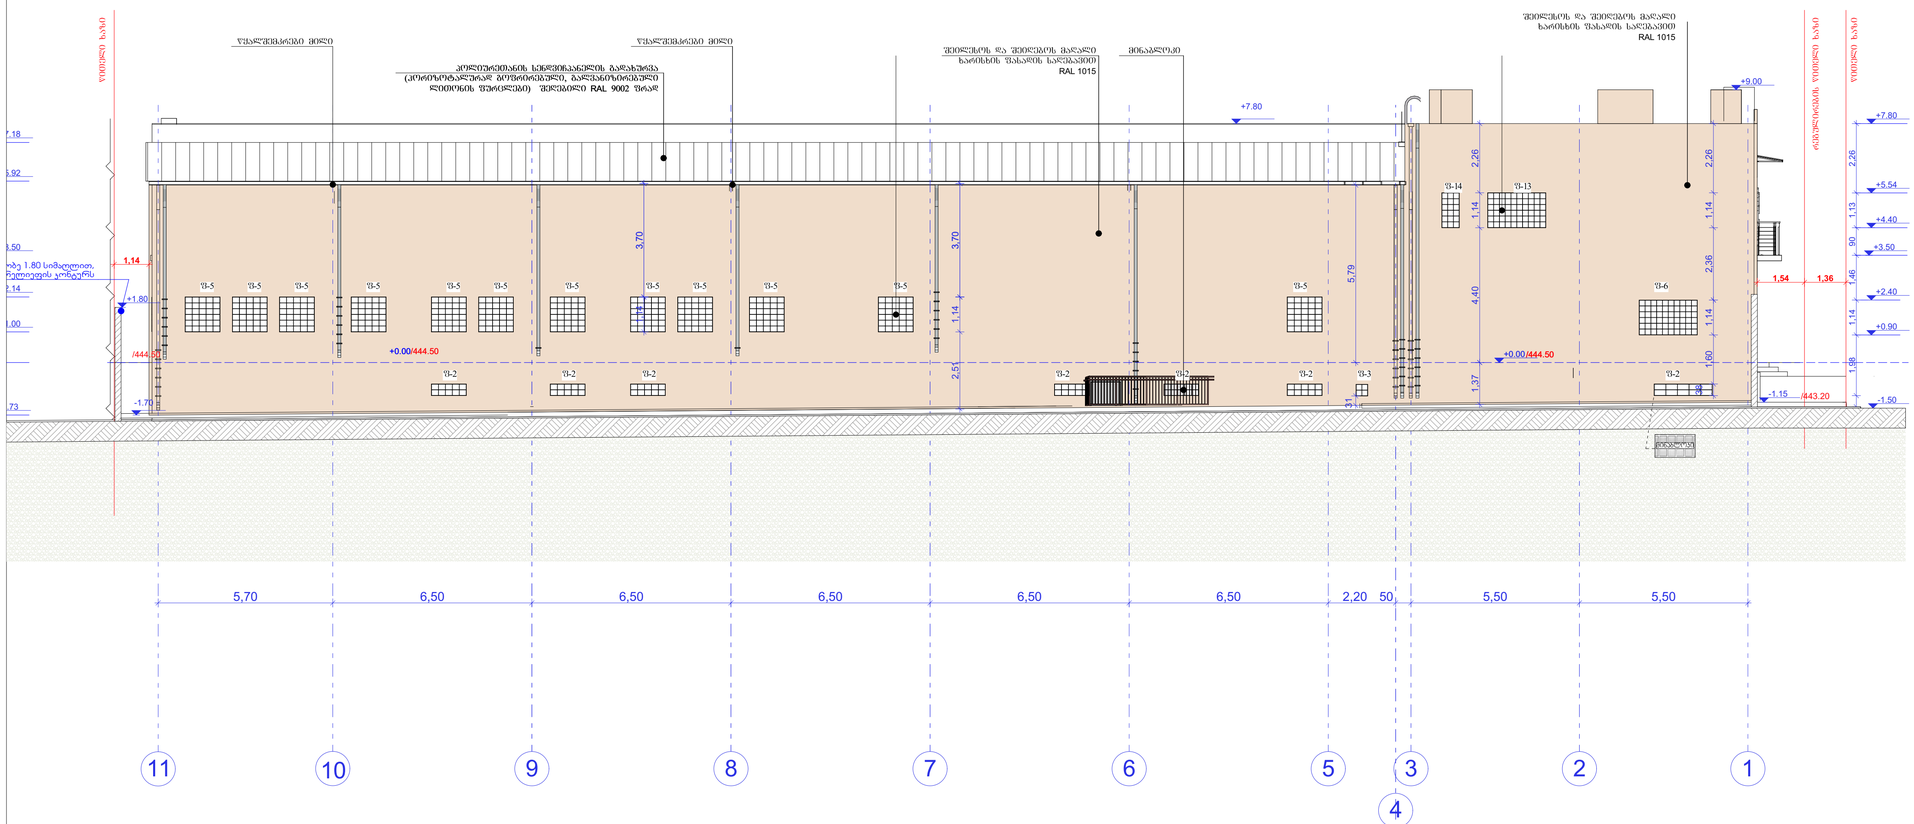

ფორმატი PAPER SIZE	ხელშეკრ. № CONTRACT №	პროექტის № PROJECT №	ფაილის სახელი FILE NAME
A-1			gengegma. dwg

პირობითი აღნიშვნები LEGEND

+503.300 საპროექტო ნიშნული

505.780 არსებული ნიშნული

ჭრილის ხაზი

ღერძის ხაზი

ნიშნული ხაზი

შენიშვნები NOTES

1. ნახაზზე ზომები მოცემულია მმ-ებში;
2. ნახაზის ყველა ცვლილება მშენებლობისა მეთოდისმიერი უნდა იქნა კოორდინირებული;
3. ფასადის პროექტირების პროცედურად უცვლელი რჩება პროექტით;

ექსპლიკაცია EQSPLIKATION

სიტუაციური სქემა KEY PLAN

დამკვეთი მპც "ჯორჯი"
CLIENT ქ.თბილისი, ქ.თბილისის, ძველი თბილისის ჩ-60, გ.რჩეულიშვილის ქ. პორ.4; ბ12.
ტელ: (+995) 5 55 643 030

პროექტი
PROJECT, საცოლეტბურო, გულისა.საცხოვრებლ , ოფისი და მაღაზიები ფუნქციონირების უზრუნველსაყოფად დამხმარე ფართებით"


მისამართი ქალაქი თბილისი,საბურთალოს უბანი,ვაკის ბაბრიორია სას. პორტ 01.72.14.014/888)
ADRESS


თანამდებობა	გვარი	ხელმოწერა
შეასრულა:	თამაზიშვილი	
შეამოწმა:		
დამამტკიცა:		

პროექტის მეთოდისმება , მშენებლობის ნებართვა

მასშტაბი SCALE	1:100	თარიღი DATE OF ISSUE
ნახაზი DRWG.	ფასადები „ა-ზ" და „11-1" ღერძებში	

სტადია STAGE	ინდექსი INDEX	ფურც. PAGES
მშპ		

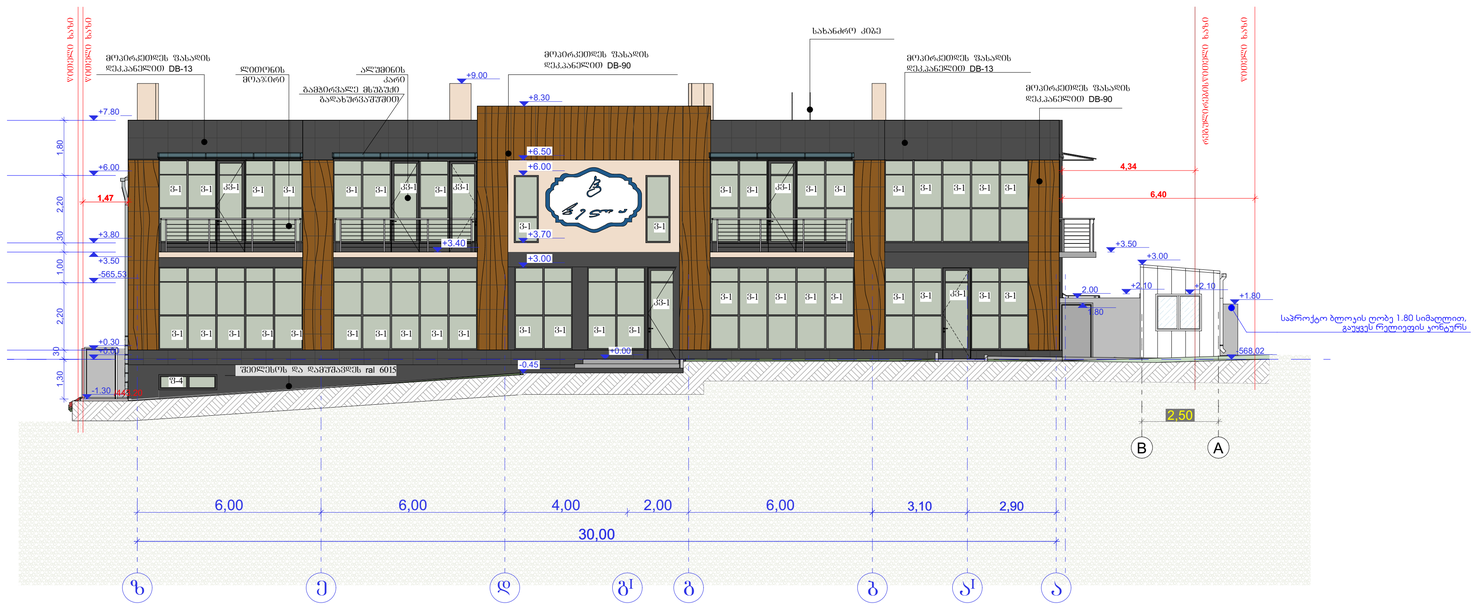

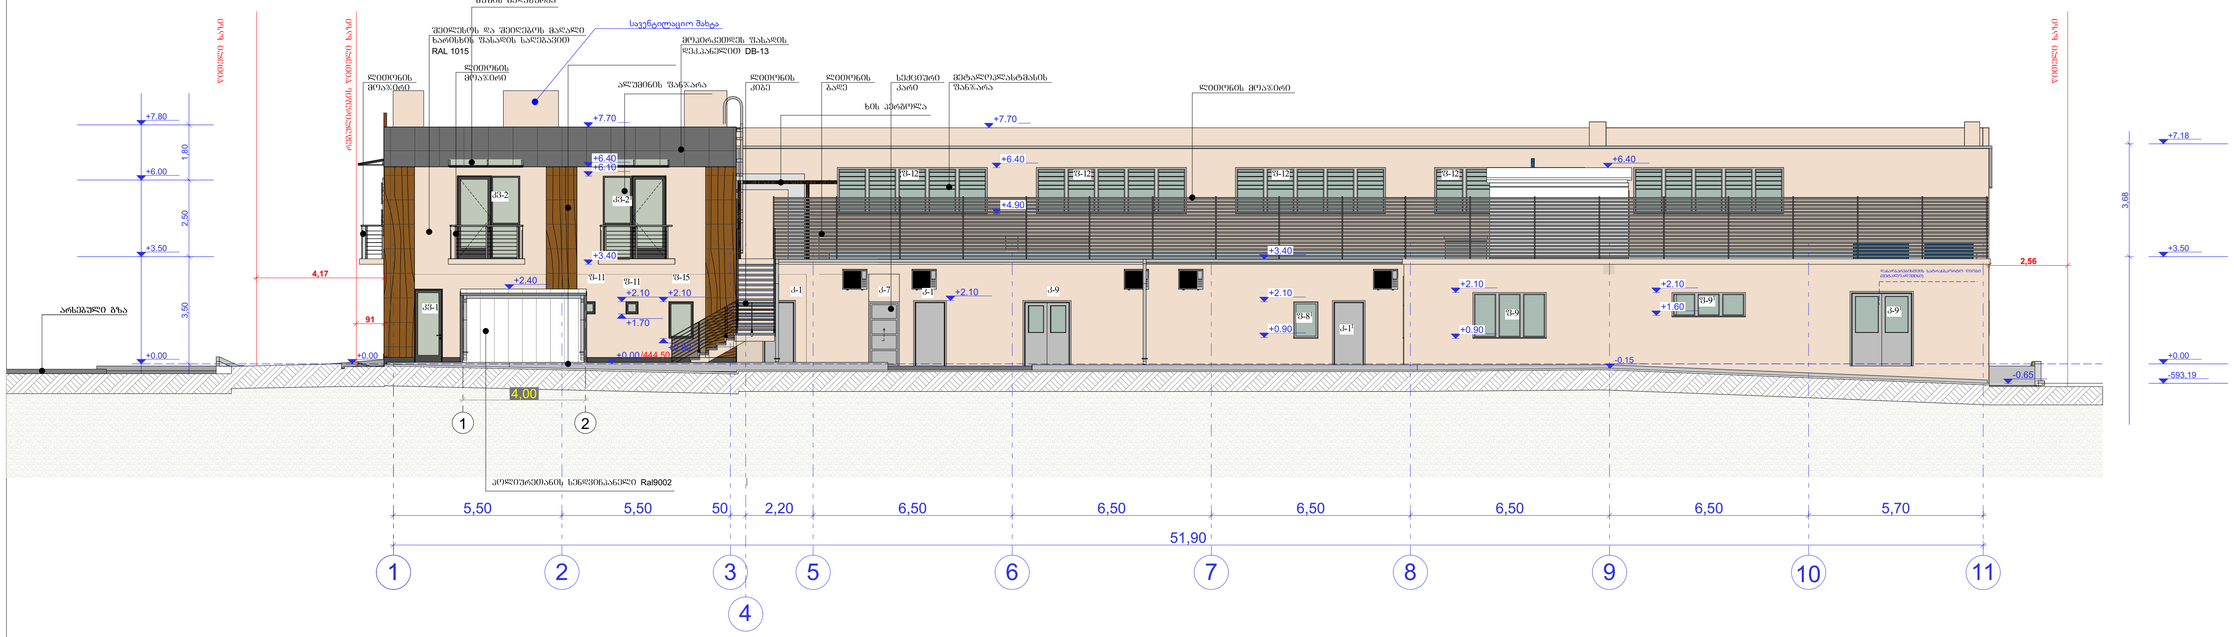

ფორმატი PAPER SIZE	ხელშეკრ.№ CONTRACT №	პროექტის № PROJECT №	ფაილის სახელი FILE NAME
A-1			gengegma. dwg

პერსპექტივის ჯენიშვნები — LEGEND

+503.300 საპროექტო ნიშნული

505.780 არსებული ნიშნული

ჭრილის ხაზი

ღერძის ხაზი

ნიშნული ხაზი

შენიშვნები — NOTES

1. ნახაზზე ზომები მოცემულია მმ-ში;
2. ნახაზზე ყველა ცვლილება შესაბამისობაში მეთოდიკასთან უნდა მოწოდეს პროექტის ავტორებთან;
3. ფასადის პროექტირების ავტორებისგან ცვლილება ნების ჯარიანობ;

ექსპლიკაცია — EQSPLIKATION

სიტუაციური სქემა — KEY PLAN

დამკვეთი მპც "ჯონდი"
CLIENT ქ.თბილისი, ქ.თბილისის, ძველი თბილისის რ-ნი, გ.რჩეულიშვილის ქ. ა.პრ.4; ბ12.
ტელ: (+995) 5 55 643 030

პროექტი
PROJECT საცხოვრებლად, გულფის,საბურთალო , ოფისი და მაღაზიის ფუნქციონირების ზონებისა და ტერიტორიის დამზადება ფარიანი

მისამართი ADRESS საკადასტრო კოდი: ქ.თბილისი,საბურთალოს რაიონი, ტერიტორია სს. კოდი: 01.72.14.014/888)

თანამდებობა	გვარი	ხელმოწერა
შეასრულა:	თამაზიშვილი	
შეამოწმა:		
დამამტკიცა:		

პროექტის შეთანხმება , მშენებლობის ნებართვა

მასშტაბი SCALE	1:100	თარიღი DATE OF ISSUE
ნახაზი DRWG.	ფასადები „ზ-ა" და „1-11" ღერძებში	

სტადია STAGE	ინდექსი INDEX	ფურც. PAGES
მშპ		