
გეგმა ნიშნულზე + 3.30 მ. 1:100

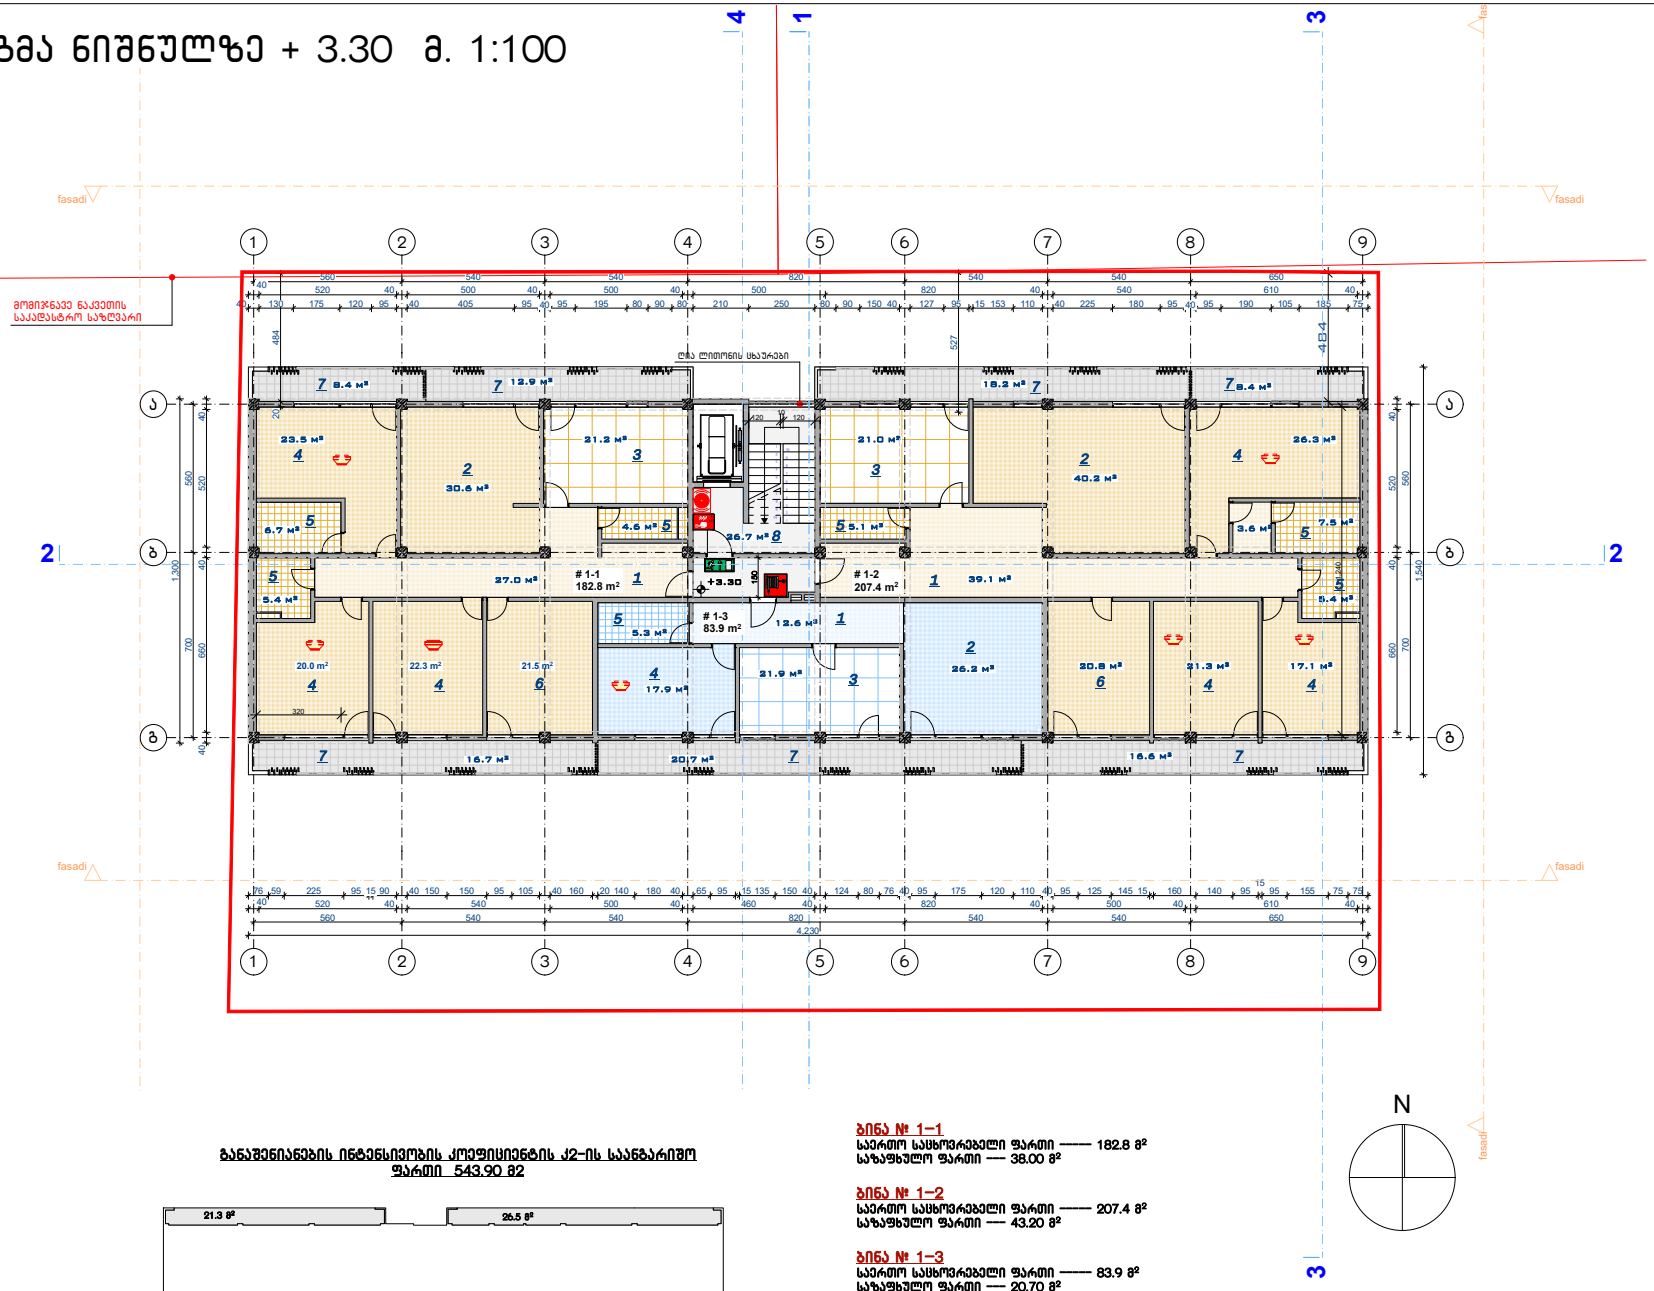


ბინა № 1–1
საერთო სასხოვრებელი ფართი ——— 182.8 მ²
საზაფხულო ფართი ——— 38.00 მ²

ბინა № 1–2
საერთო სასხოვრებელი ფართი ——— 207.4 მ²
საზაფხულო ფართი ——— 43.20 მ²

ბინა № 1–3
საერთო სასხოვრებელი ფართი ——— 83.9 მ²
საზაფხულო ფართი ——— 20.70 მ²

ბანაშენიანების ინტენსივობის კოეფიციენტის კ2–ის საანგარიშო ფართი 543.90 მ2

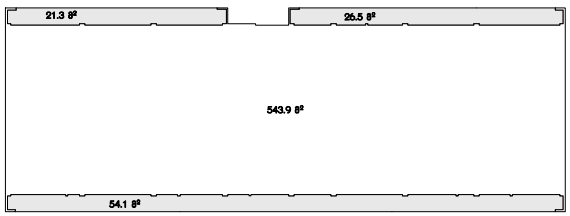

N

კიბის უჯრედ. ლიფტი სადარბაზო – 26.70
სასხოვრებელი ფართი – 474.10 მ²
საზაფხულო ფართი – 101.90 მ²

ფორმატი A1	თბილისი 2020 წ.

ექსპლიკაცია

1. ჰოლი
2. საერთო ოთახი
3. სამზარეულო
4. საძინებელი
5. სან. კვანძი
6. კაბინეტი
7. აივანი
8. სადარბაზი/კიბის უჯრედი

პირობითი ნიშნები

- ბაკშევის მიმართულება ევაკუაციის დროს
- სახანძრო მილსადარი
- კედელზე მორკეპირე გაუწყებელი
- ავტომატიზაცია
- სახანძრო განგაშის ღილაკი
- დამკვეთებელთა შეტყობინების სისტემა

შენიშვნები

1. ნახაზზე საპროექტო შენობის ნული შეესაბამება აბსოლიტურ ნიშნულზე 428.30
2. ნახაზზე ზომები მოცემულია სანტიმეტრებში
3. ნახაზის ყველა ცვლილება მშენებლობისას შეთანხმებული უნდა იქნას ავტორთან

დამკვეთი: შ.პ.ს "სტილი"

მისამართი: ქ. თბილისი, ლუბლიანას ქ. №36

პროექტის სახელწოდება:
შერეული ფუნქციის ობიექტის (სასხოვრებელი / საოფისე) კორექტირების პროექტი

თანამდებობა	გვარი	ხელმოწერა	თარიღი
მთ. არქიტექტორი	დ. მოსულიშვილი		
არქიტექტორი	გ. ქურციკიძე		
შემსრულა	გ. ქურციკიძე		

შ.პ.ს


STYLE

ქ. თბილისი
ბერბუქის ქუჩა გამზირი N 3
ტელ: 599 90 00 18
dima_mosulishvili@yahoo.com


მასშტაბი	1 : 100	გეგმა ნიშნულზე + 3.30
თარიღი		

სტადია	ფურცელი	ფურცლები
პროექტი		

გეგმა ნიშნულზე + 6.60 მ. 1:100

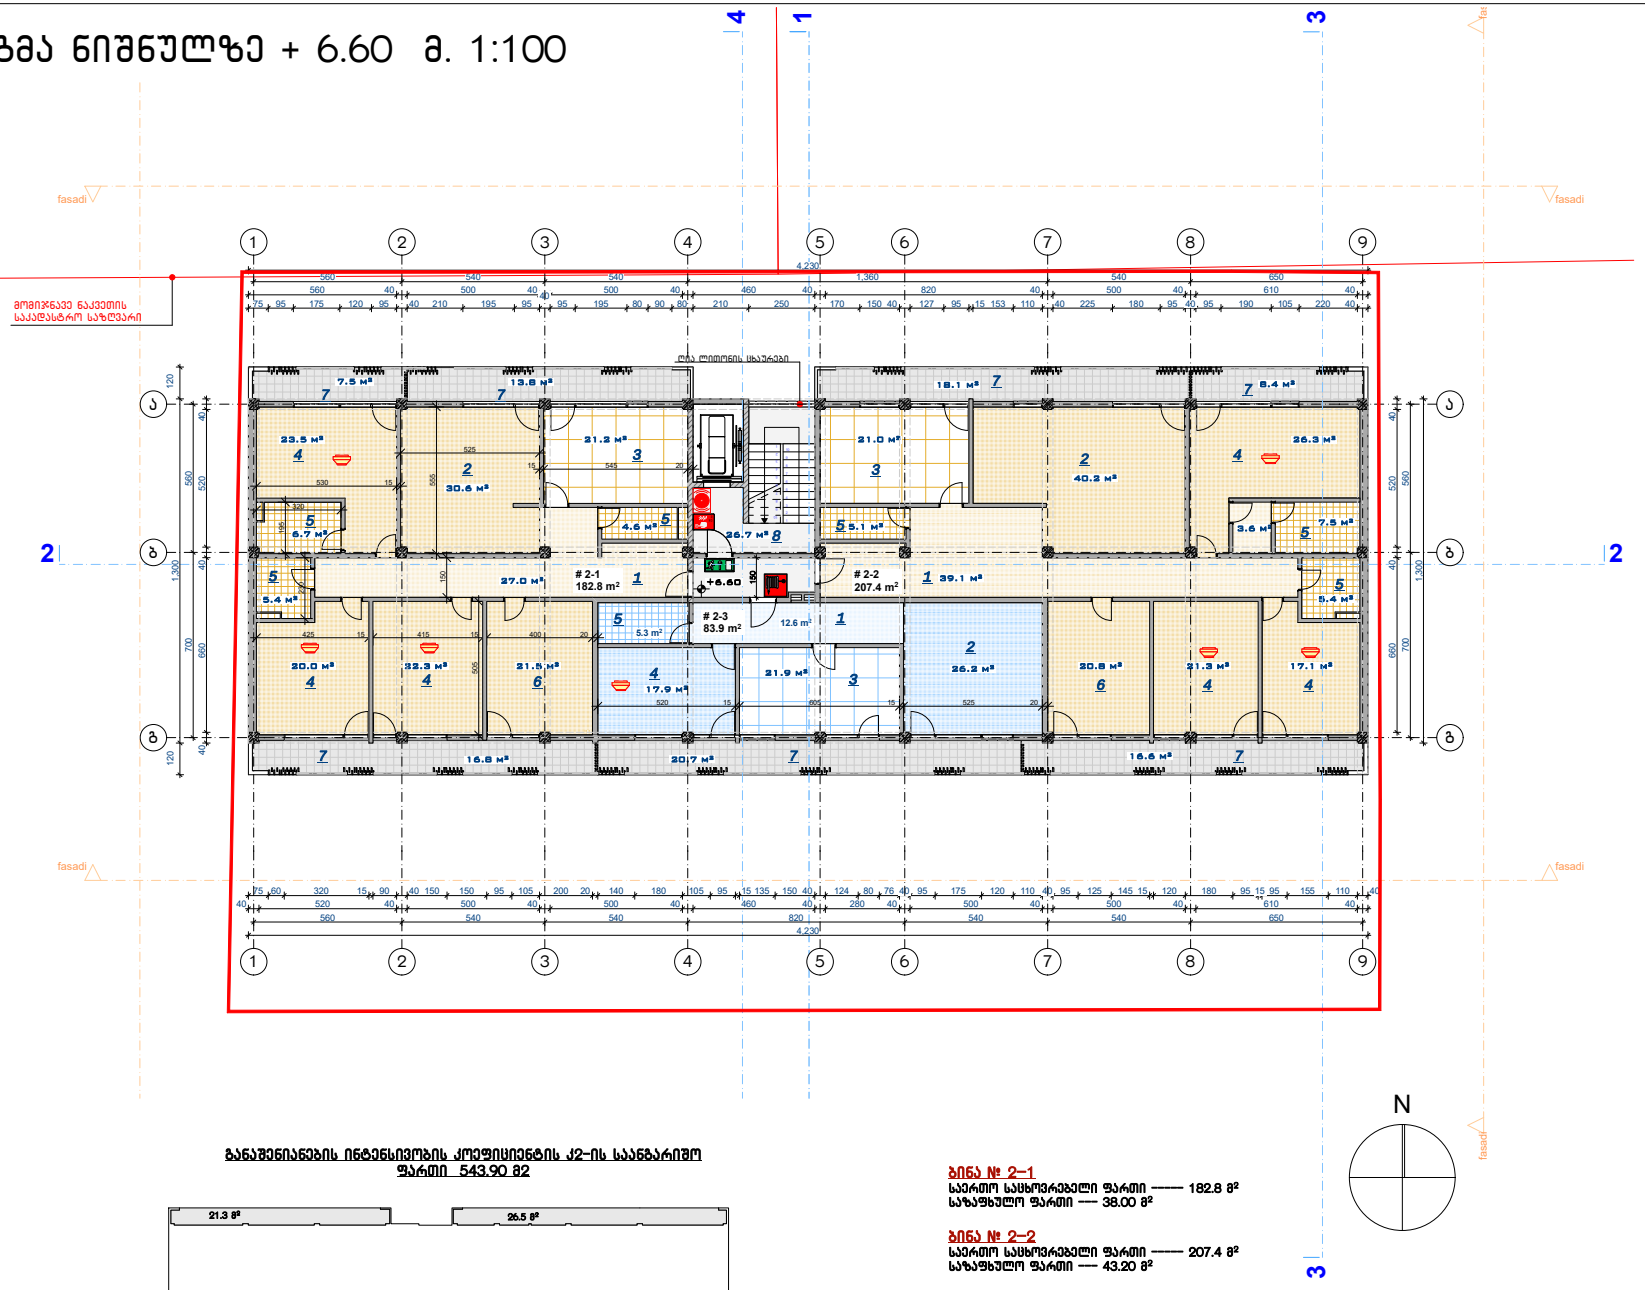

განაშენიანების ინტენსივობის კოეფიციენტის კ2-ის საანგარიშო ფართი 543.90 მ2

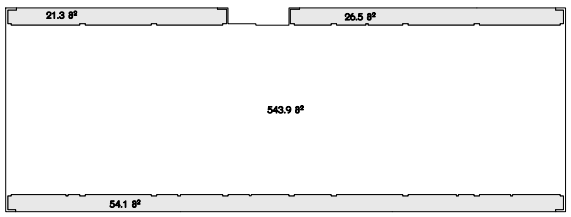

ბინა № 2-1
საერთო საცხოვრებელი ფართი ——— 182.8 მ²
საზაფხულო ფართი ——— 38.00 მ²

ბინა № 2-2
საერთო საცხოვრებელი ფართი ——— 207.4 მ²
საზაფხულო ფართი ——— 43.20 მ²

ბინა № 2-3
საერთო საცხოვრებელი ფართი ——— 83.9 მ²
საზაფხულო ფართი ——— 20.70 მ²

კიბის უჯრედ. ლიფტი სადარბაზო – 26.70
საცხოვრებელი ფართი – 474.10 მ²
საზაფხულო ფართი – 101.90 მ²

ფორმატი A1	თბილისი 2020 წ.

ექსპლიკაცია

1. ჰოლი
2. საერთო ოთახი
3. სამზარეულო
4. საძინებელი
5. სან. კვანძი
6. კაბინეტი
7. აივანი
8. სადარბაზო/კიბის უჯრედი

პირობითი ნიშნები

- გაკვეთის მიმართულება ევაკუაციის დროს
- სახანძრო მილსადენი
- კედელზე მორეკვირა გაუწყვებელი
- ავტომაბეზეი
- სახანძრო განგაშის ღილაკი
- დამკვეთებელთა შეტყობინების სისტემა

შენიშვნები

1. ნახაზზე საპროექტო შენობის ნული შეესაბამება აბსოლიტურ ნიშნულზე 428.30
2. ნახაზზე ზომები მოცემულია სანტიმეტრებში
3. ნახაზის ყველა ცვლილება მშენებლობისას შეთანხმებული უნდა იქნას ავტორთან

დამკვეთი: შ.პ.ს "სტილი"

მისამართი: ქ. თბილისი, ლუბლიანას ქ. №36ა

პროექტის სახელწოდება:
შერეული ფუნქციის ობიექტის (საცხოვრებელი / სოფისე) კორექტირების პროექტი

თანამდებობა	გვარი	ხელმოწერა	თარიღი
მთ. არქიტექტორი	დ. მოსულიშვილი		
არქიტექტორი	გ. ქურციკიძე		
შემსრულა	გ. ქურციკიძე		

შ.პ.ს

STYLE


ქ. თბილისი
ბერბუკის ქუჩა გამზირი N 3
ტელ: 599 90 00 18
dima_mosulishvili@yahoo.com

მასშტაბი	1 : 100
თარიღი	


გეგმა ნიშნულზე + 6.60

სტადია	ფურცელი	ფურცლები
პროექტი		

გეგმა ნიშნულზე + 9.90 მ. 1:100

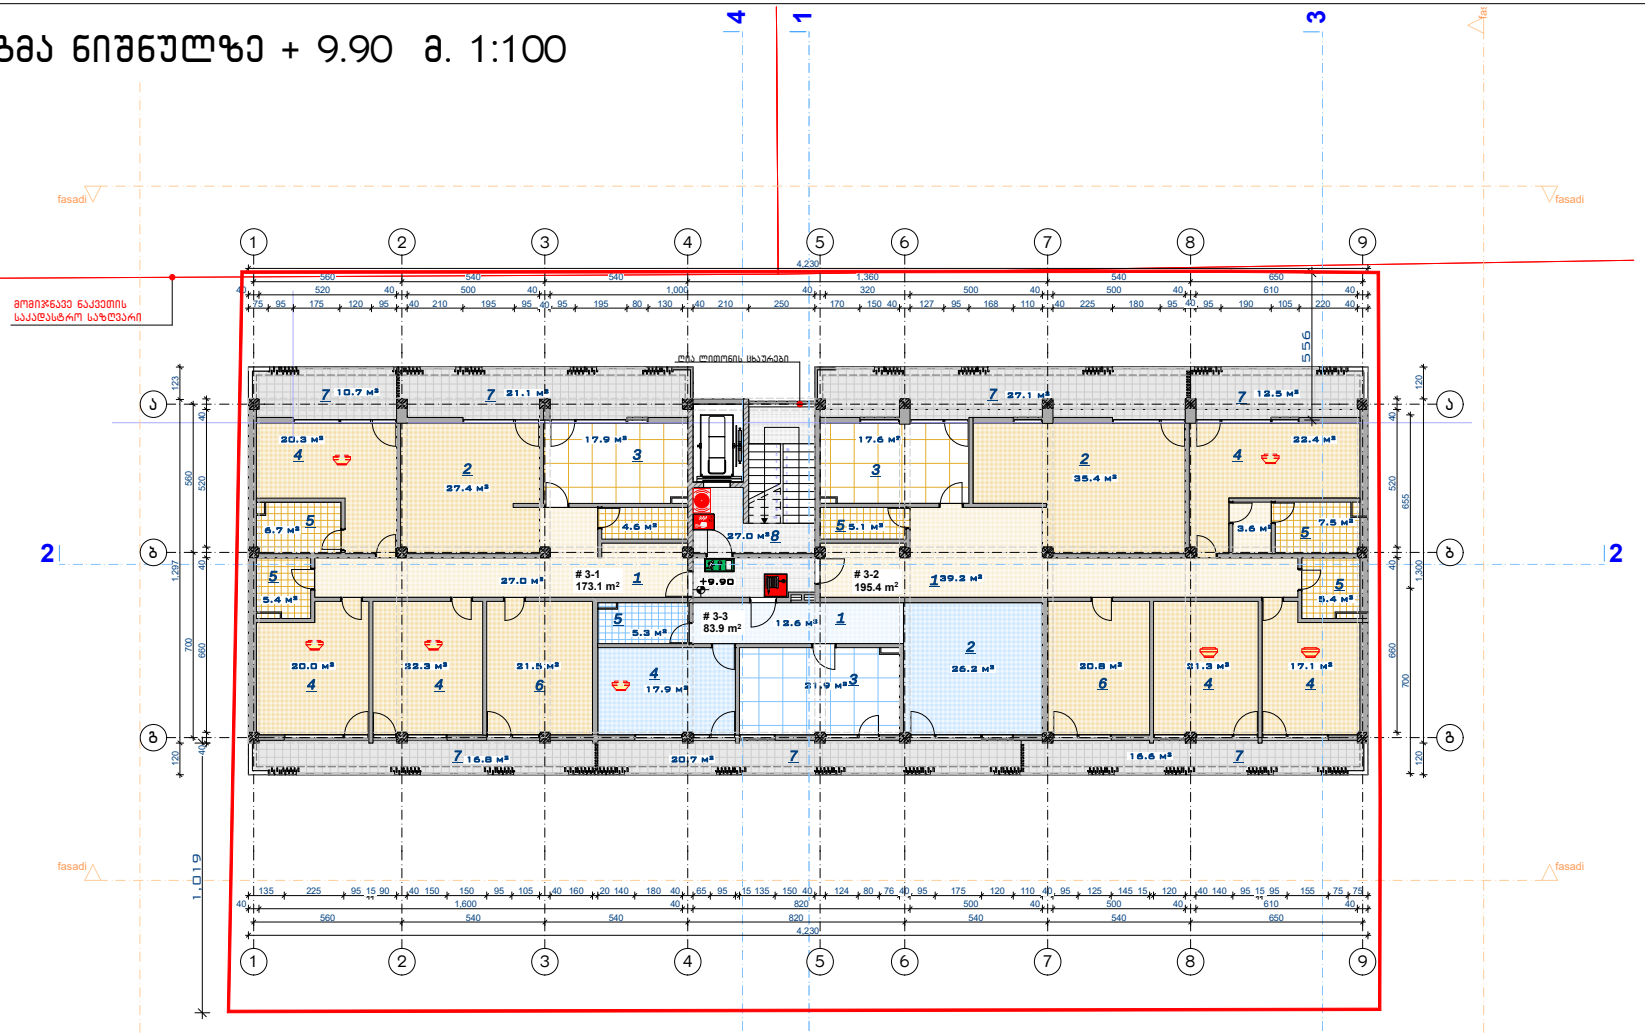

განაშენიანების ინტენსივობის კოეფიციენტის კ2-ის საანგარიშო ფართი 519.50 მ²

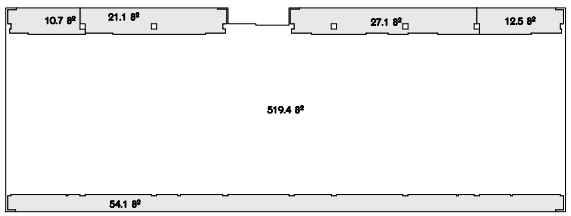

ბინა № 3-1
საერთო საცხოვრებელი ფართი ——— 173.1 მ²
საზაფხულო ფართი ——— 48.60 მ²

ბინა № 3-2
საერთო საცხოვრებელი ფართი ——— 195.4 მ²
საზაფხულო ფართი ——— 56.20 მ²

ბინა № 3-3
საერთო საცხოვრებელი ფართი ——— 83.9 მ²
საზაფხულო ფართი ——— 20.70 მ²

კიბის უჯრედ. ლიფტი სადარბაზო - 27.00
საცხოვრებელი ფართი - 452.40 მ²
საზაფხულო ფართი - 125.50 მ²

ფორმატი A1	თბილისი 2020 წ.

ექსპლიკაცია

1. ჰოლი
2. საერთო ოთახი
3. სამზარეულო
4. საძინებელი
5. სან. კვანძი
6. კაბინეტი
7. აივანი
8. სადარბაზი/კიბის უჯრედი

პირობითი ნიშნები

- გაქცევის მიმართულება ევაკუაციის დროს
- სახანძრო მილსადარი
- კედელზე მორეკვირე გაუწყებელი
- ავტომატიზმები
- სახანძრო განგაშის ღილაკი
- დამკვეთებელთა მეტყობინების სისტემა

შენიშვნები

1. ნახაზზე საპროექტო შენობის ნული შეესაბამება აბსოლიტურ ნიშნულზე 428.30
2. ნახაზზე ზომები მოცემულია სანტიმეტრებში
3. ნახაზის ყველა ცვლილება მშენებლობისას შეთანხმებული უნდა იქნას ავტორთან

დამკვეთი: შ.პ.ს "სტილი"

მისამართი: ქ. თბილისი, ლუბლიანას ქ. №36

პროექტის სახელწოდება:
შერეული ფუნქციის ობიექტის (საცხოვრებელი / საოფისე) კორექტირების პროექტი


თანამდებობა	გვარი	ხელმოწერა	თარიღი
მთ. არქიტექტორი	დ. მოსულიშვილი		
არქიტექტორი	გ. ქურციკიძე		
შემსრულა	გ. ქურციკიძე		


შ.პ.ს
STYLE
ქ. თბილისი
ბერბუკის ქუჩა გამზირი N 3
ტელ: 599 90 00 18
dima_mosulishvili@yahoo.com

მასშტაბი	1 : 100	გეგმა ნიშნულზე +9.90
თარიღი		

სტადია	ფურცელი	ფურცლები
პროექტი		


გეგმა ნიშნულზე + 13.20 მ. 1:100

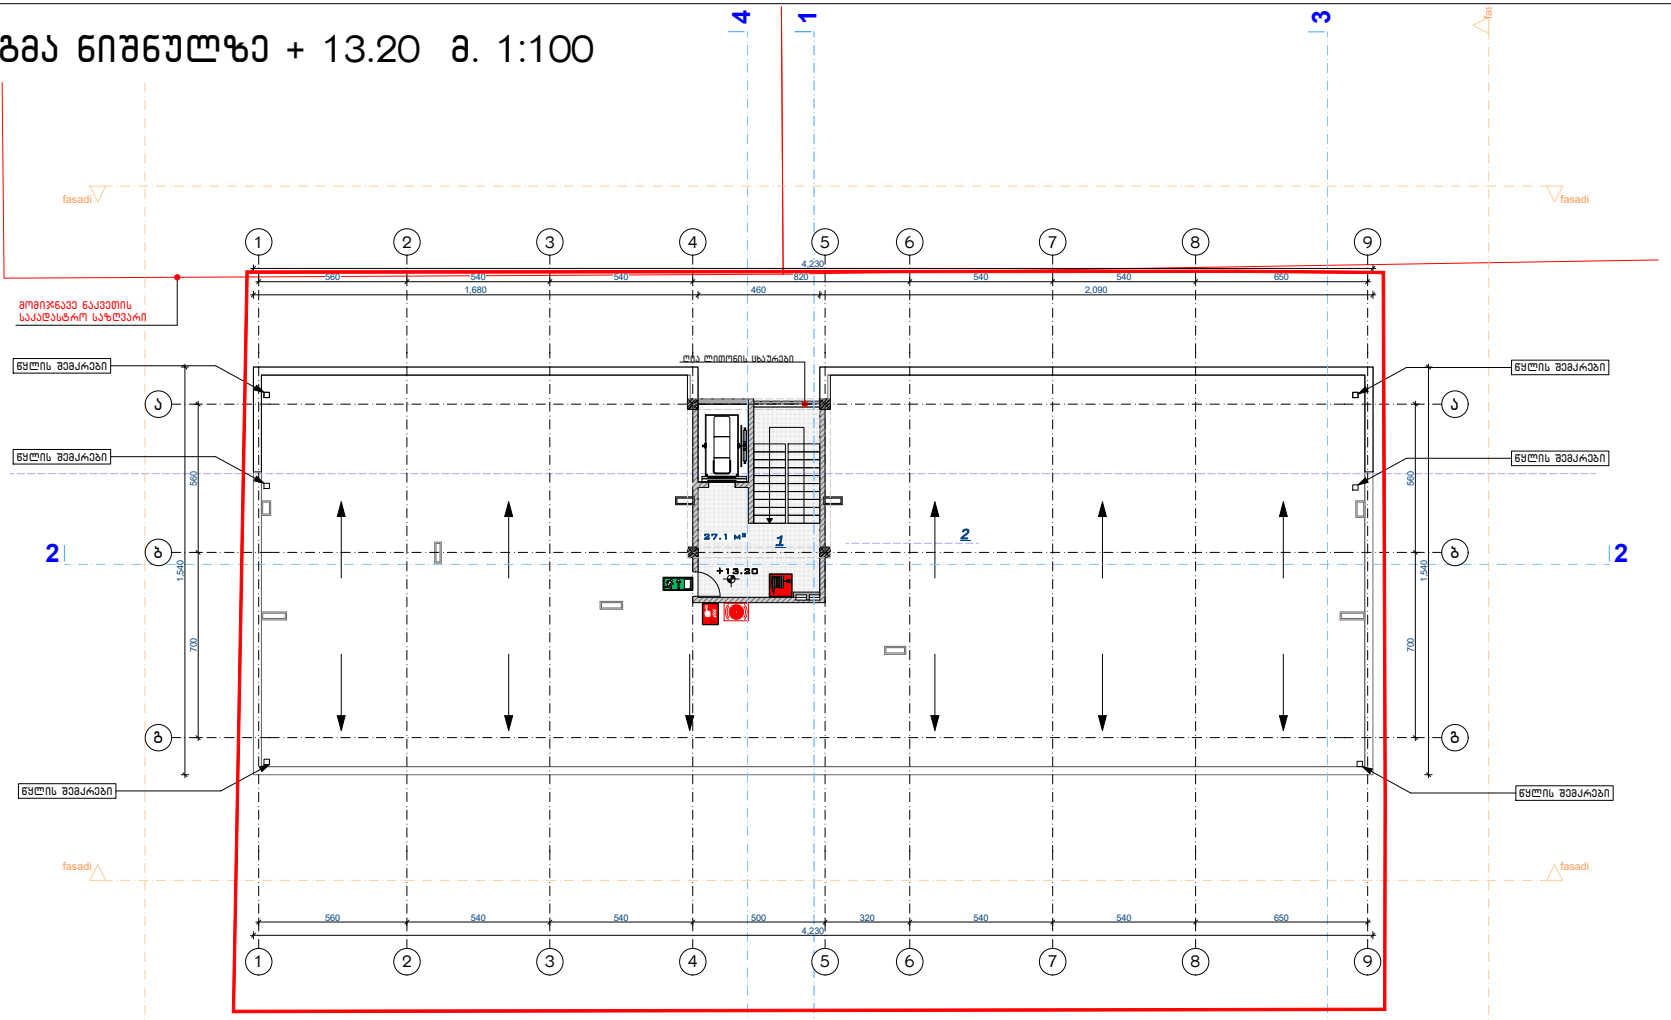

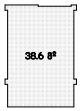

განაშენიანების ინტენსივობის კოეფიციენტის კ2-ის საანგარიშო ფართი 38.60 მ2

ქიბის უჯრედ და ლიფტი --- 27.10 მ2

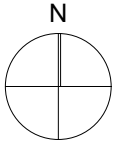

ფორმატი A1	თბილისი 2020 წ.

ექსპლიკაცია

1. სადარბაზი/ქიბის უჯრედი
2. სახურავი

პირობითი ნიშნები

- გაქცევის მიმართულება ევაკუაციის დროს
- სახანძრო მილსადგარი
- კედელზე მორეაგირე გაუწყვებელი
- ავტომაშხეფი
- სახანძრო განგაშის ღილაკი
- დამკავშირებელთა შეტყობინების სისტემა

შენიშვნები

1. ნახაზზე საპროექტო შენობის ნული შეესაბამება აბსოლიტურ ნიშნულზე 428.30
2. ნახაზზე ზომები მოცემულია სანტიმეტრებში
3. ნახაზის ყველა ცვლილება მშენებლობისას შეთანხმებული უნდა იქნას ავტორთან

დამკვეთი: შ.პ.ს "სტილი"

მისამართი: ქ. თბილისი, ლუბლიანას ქ. №36ა

პროექტის სახელწოდება:
შერეული ფუნქციის ობიექტის (სასტუმრო / საოფისე) კორექტირების პროექტი

თანამდებობა	გვარი	ხელმოწერა	თარიღი
მთ. არქიტექტორი	დ. მოსულიშვილი		
არქიტექტორი	გ. ჟურცხაძე		
შემსრულა	გ. ჟურცხაძე		

შ.პ.ს

STYLE

ქ. თბილისი
ბერბუკის ქუჩა გამზირი N 3
ტელ: 599 90 00 18
dima_mosulishvili@yahoo.com

მასშტაბი	1 : 100
თარიღი	

გეგმა ნიშნულზე + 13.20

სტადია	ფურცელი	ფურცლები
პროექტი		