GSPublisherVersion 0.5.100.100

ფორმატი A3

თბილის 2020 წ.

შენიშვნები

პირობითი აღნიშვნები

1. ნახაზზე ზომები მოცემულია
მილიმეტრებში

ნაკვეთის საკადასტრო
საზღვარი

დამკვეთი:

სტადია

კორექტირება

ნახაზის დასახელება:

მასშტაბი

გელა გელდიაშვილი

მისამართი:

ქ, თბილის ბელიაშვილის ქუჩა 49

2. მშენებლობის დროს ყველა ცვლილება
უნდა იყოს შეთანხმებული
არქიტექტორთან

ბლოკის კედელი

კოლონა

იატაკის ნიშნული

ჭრილის ხაზი

ღერძის ხაზი

კერამიკული ფილა

N

ე.სულთანიშვილი

ი.ნიკოლაიშვილი

არქიტექტორი

არქიტექტორი

სავაჭრო ცენტრი

გაზონი

ს/კ 01.13.03.010.022

1:100

+7.600

+7.600

+7.600

+3.300

+3.400

0.000

+3.400

+2.900

ალუმინის ვიტრაჟი

საფასადე საღებავი RAL-9010

საფასადე ქვით მოპირკეთება

საფასადე ქვით მოპირკეთება

საფასადე საღებავი RAL-7021

fotomontaJi

GSPublisherVersion 0.5.100.100

ფორმატი A3

თბილის 2020 წ.

შენიშვნები

პირობითი აღნიშვნები

1. ნახაზზე ზომები მოცემულია
მილიმეტრებში

ნაკვეთის საკადასტრო
საზღვარი

დამკვეთი:

სტადია

კორექტირება

ნახაზის დასახელება:

მასშტაბი

გელა გელდიაშვილი

მისამართი:

ქ, თბილის ბელიაშვილის ქუჩა 49

2. მშენებლობის დროს ყველა ცვლილება
უნდა იყოს შეთანხმებული
არქიტექტორთან

ბლოკის კედელი

კოლონა

იატაკის ნიშნული

ჭრილის ხაზი

ღერძის ხაზი

კერამიკული ფილა

N

ე.სულთანიშვილი

ი.ნიკოლაიშვილი

არქიტექტორი

არქიტექტორი

სავაჭრო ცენტრი

გაზონი

ს/კ 01.13.03.010.022

1:100

+7.600

+7.600

+3.400

+3.300

0.000

ალუმინის ვიტრაჟი

საფასადე საღებავი RAL-9010

საფასადე საღებავი RAL-7021

საფასადე ქვით მოპირკეთება

samganzomilebiani xedi

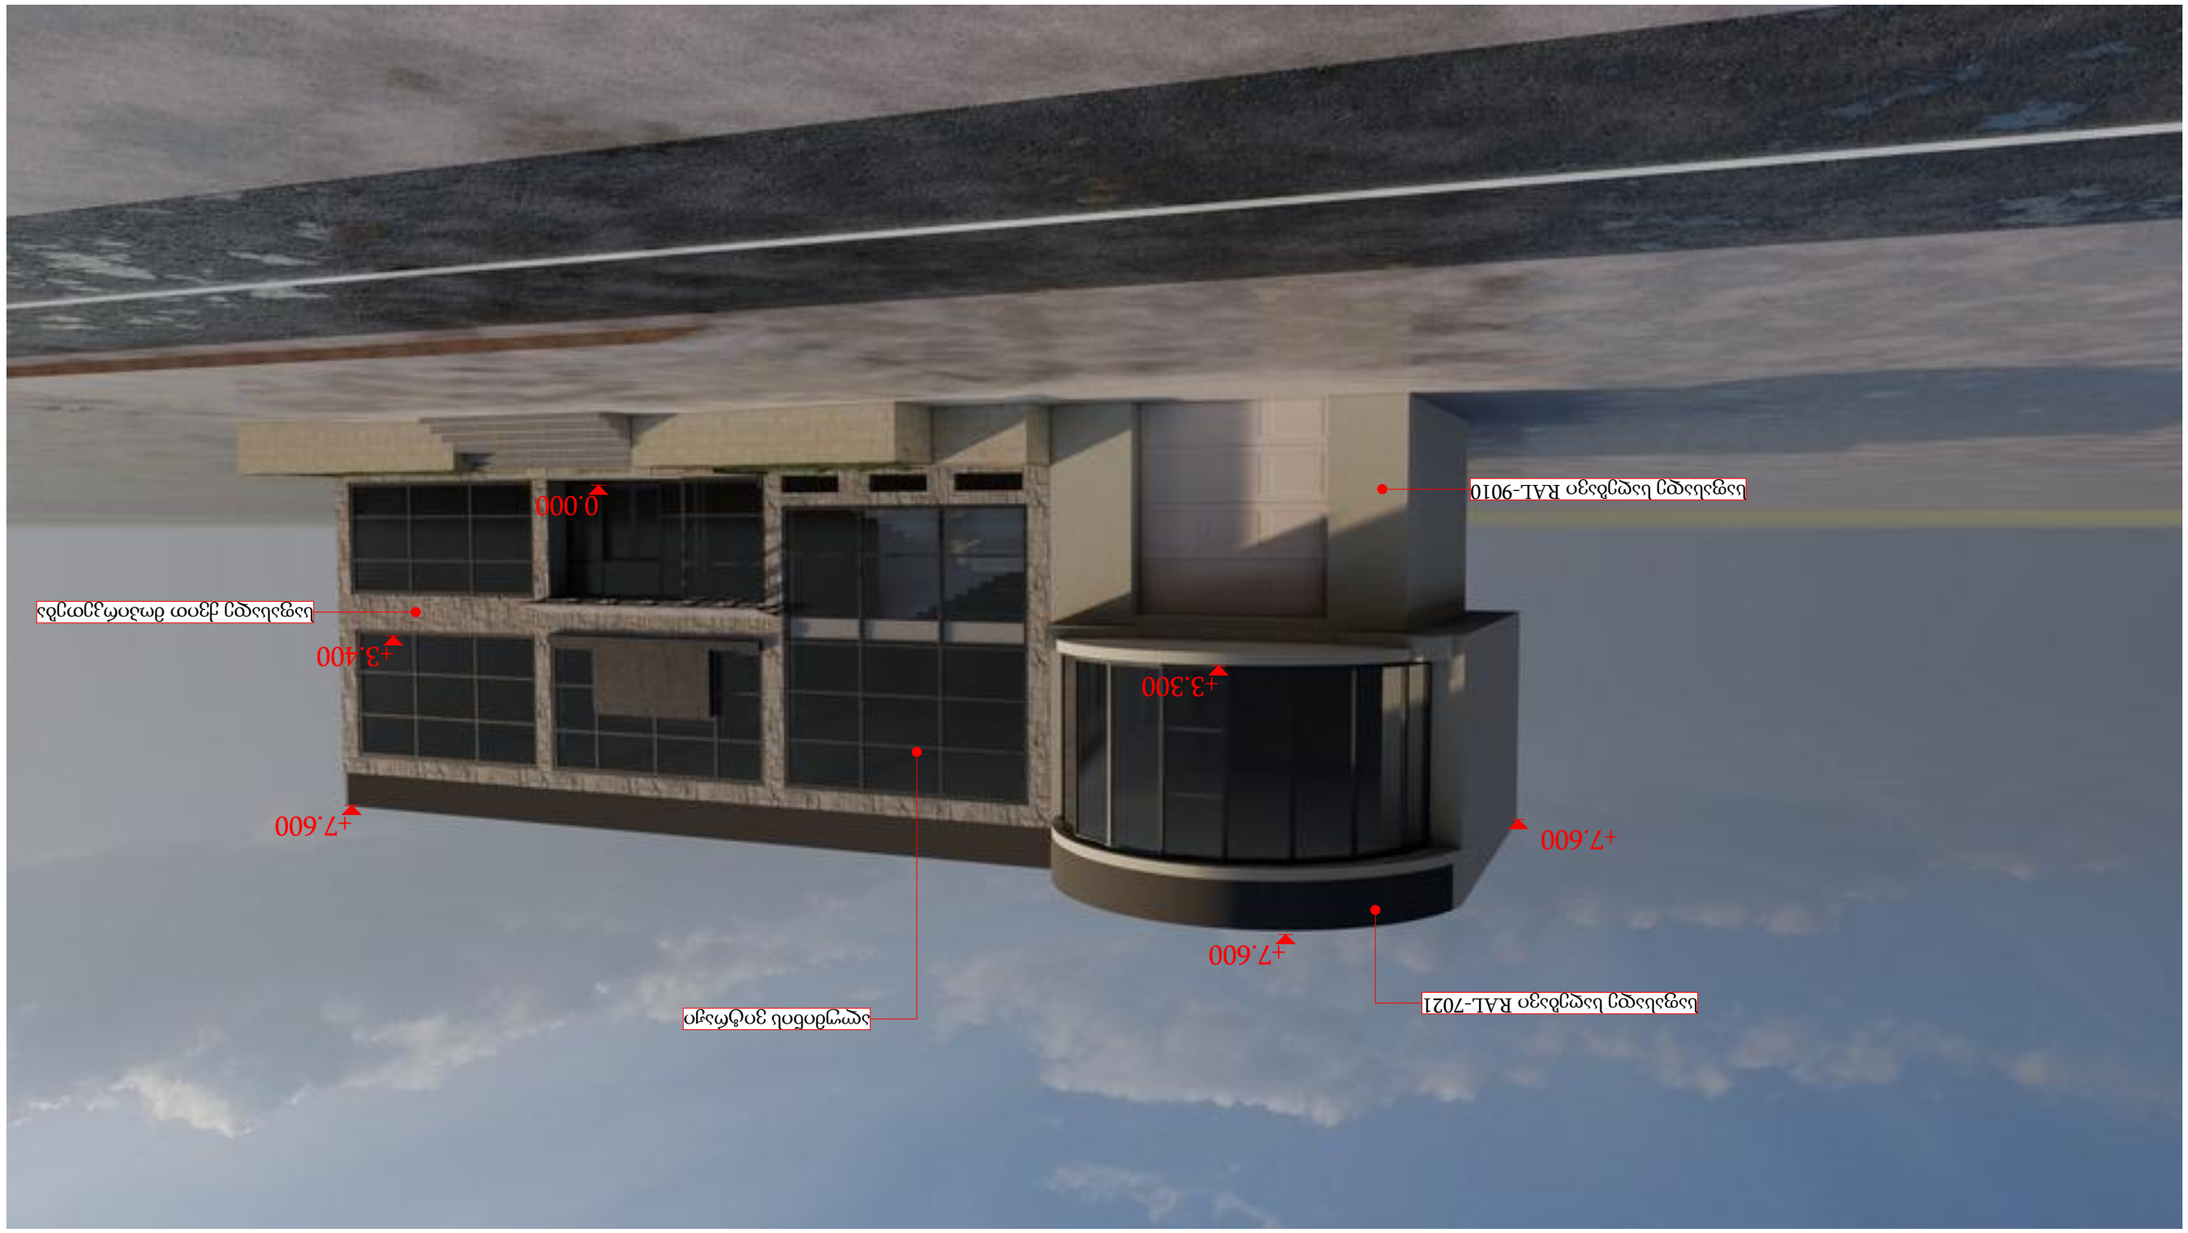

GSPublisherVersion 0.5.100.100

ფორმატი A3

თბილის 2020 წ.

შენიშვნები

პირობითი აღნიშვნები

1. ნახაზზე ზომები მოცემულია
მილიმეტრებში

ნაკვეთის საკადასტრო
საზღვარი

დამკვეთი:

სტადია

კორექტირება

ნახაზის დასახელება:

მასშტაბი

გელა გელდიაშვილი

მისამართი:

ქ, თბილის ბელიაშვილის ქუჩა 49

2. მშენებლობის დროს ყველა ცვლილება
უნდა იყოს შეთანხმებული
არქიტექტორთან

ბლოკის კედელი

კოლონა

იატაკის ნიშნული

ჭრილის ხაზი

ღერძის ხაზი

კერამიკული ფილა

N

ე.სულთანიშვილი

ი.ნიკოლაიშვილი

არქიტექტორი

არქიტექტორი

სავაჭრო ცენტრი

გაზონი

ს/კ 01.13.03.010.022

1:100

+7.600

+7.600 +7.600

0.000

+3.300

+3.400

ალუმინის ვიტრაჟი

საფასადე საღებავი RAL-9010

საფასადე ქვით მოპირკეთება

საფასადე საღებავი RAL-7021

samganzomilebiani xedi

GSPublisherVersion 0.5.100.100

ფორმატი A3

თბილის 2020 წ.

შენიშვნები

პირობითი აღნიშვნები

1. ნახაზზე ზომები მოცემულია
მილიმეტრებში

ნაკვეთის საკადასტრო
საზღვარი

დამკვეთი:

სტადია

კორექტირება

ნახაზის დასახელება:

მასშტაბი

გელა გელდიაშვილი

მისამართი:

ქ, თბილის ბელიაშვილის ქუჩა 49

2. მშენებლობის დროს ყველა ცვლილება
უნდა იყოს შეთანხმებული
არქიტექტორთან

ბლოკის კედელი

კოლონა

იატაკის ნიშნული

ჭრილის ხაზი

ღერძის ხაზი

კერამიკული ფილა

N

ე.სულთანიშვილი

ი.ნიკოლაიშვილი

არქიტექტორი

არქიტექტორი

სავაჭრო ცენტრი

გაზონი

ს/კ 01.13.03.010.022

1:100

+7.600

+7.600

+3.400

+3.300

0.000

ალუმინის ვიტრაჟი

საფასადე საღებავი RAL-9010

საფასადე საღებავი RAL-7021

საფასადე ქვით მოპირკეთება

samganzomilebiani xedi