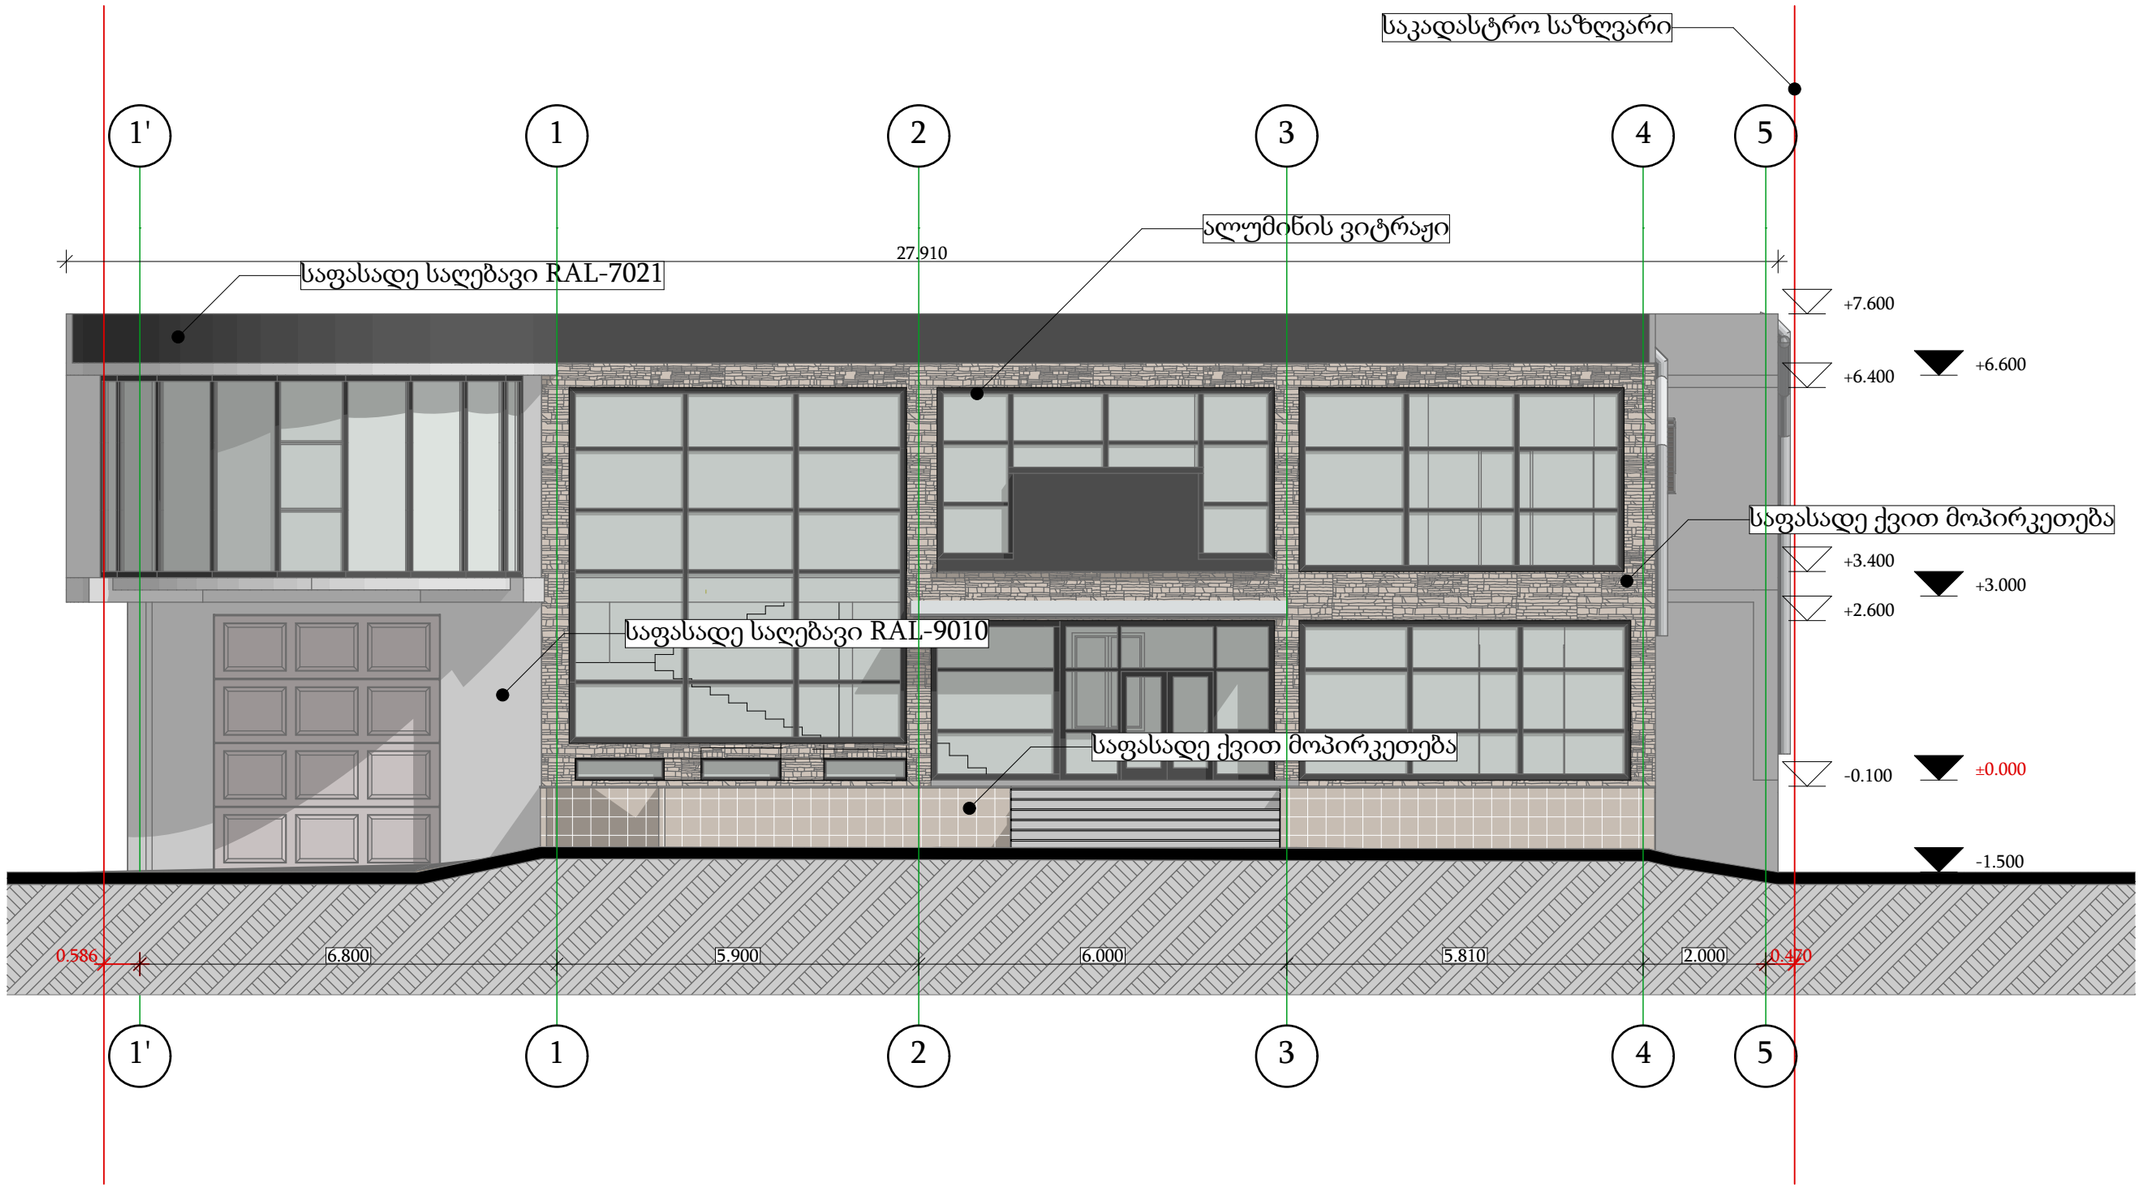

ფორმატი	A3

სავაჭრო ცენტრი

თბილის 2020 წ.

შენიშვნები

1. ნახაზზე ზომები მოცემულია მილიმეტრებში

2. მშენებლობის დროს ყველა ცვლილება უნდა იყოს შეთანხმებული არქიტექტორთან

პირობითი აღნიშვნები

- ნაკვეთის საკადასტრო საზღვარი
- ბლოკის კედელი
- კოლონა
- კერამიკული ფილა
- გაზონი
- ჭრილის ხაზი
- ღერძის ხაზი
- იატაკის ნიშნული

მისამართი:

ქ. თბილის ბელიაშვილის ქუჩა 49

ს/კ 01.13.03.010.022

დამკვეთი:

გელა გელდიაშვილი

სტადია

კორექტირება

ნახაზის დასახელება:

ფასადი 1'-5 ღერძებში

მასშტაბი

1:100

ე.სულთანიშვილი	
ი.ნიკოლაიშვილი	
არქიტექტორი	
არქიტექტორი	

N

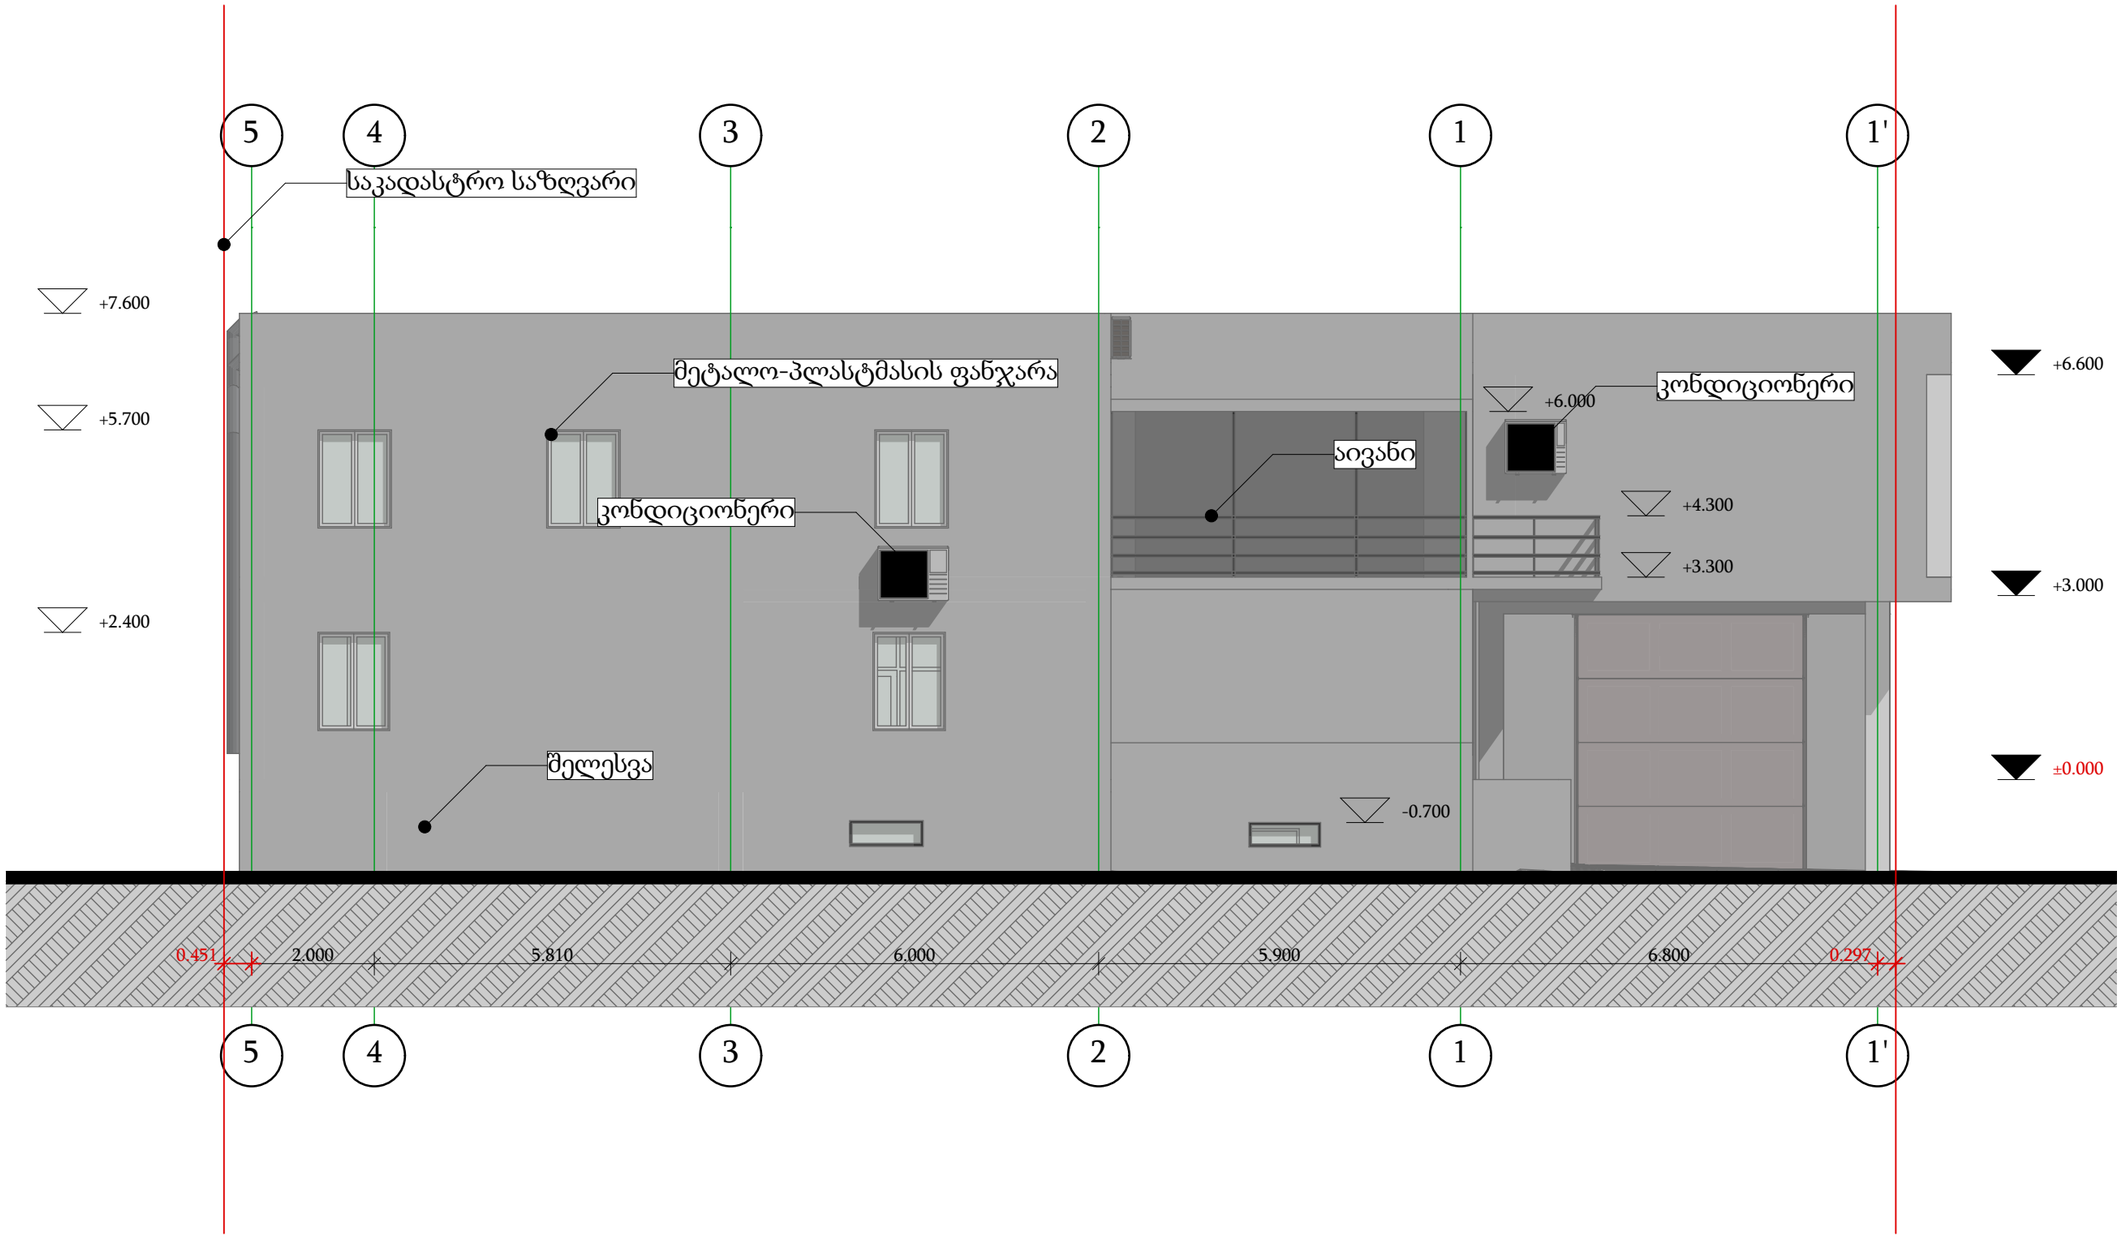

ფორმატი	A3

სავაჭრო ცენტრი

თბილის 2020 წ.

შენიშვნები

1. ნახაზზე ზომები მოცემულია მილიმეტრებში

2. მშენებლობის დროს ყველა ცვლილება უნდა იყოს შეთანხმებული არქიტექტორთან

პირობითი აღნიშვნები

- ნაკვეთის საკადასტრო საზღვარი
- ბლოკის კედელი
- კოლონა
- კერამიკული ფილა
- გაზონი
- ჭრილის ხაზი
- ღერძის ხაზი
- იატაკის ნიშნული

მისამართი:

ქ, თბილის ბელიაშვილის ქუჩა 49

ს/კ 01.13.03.010.022

დამკვეთი:

გელა გელდიაშვილი

სტადია

კორექტირება

ნახაზის დასახელება:

ფასადი 5-1 ღერძებში

მასშტაბი

1:100

ე.სულთანიშვილი	
ი.ფიჩხაძე	
არქიტექტორი	არქიტექტორი

N

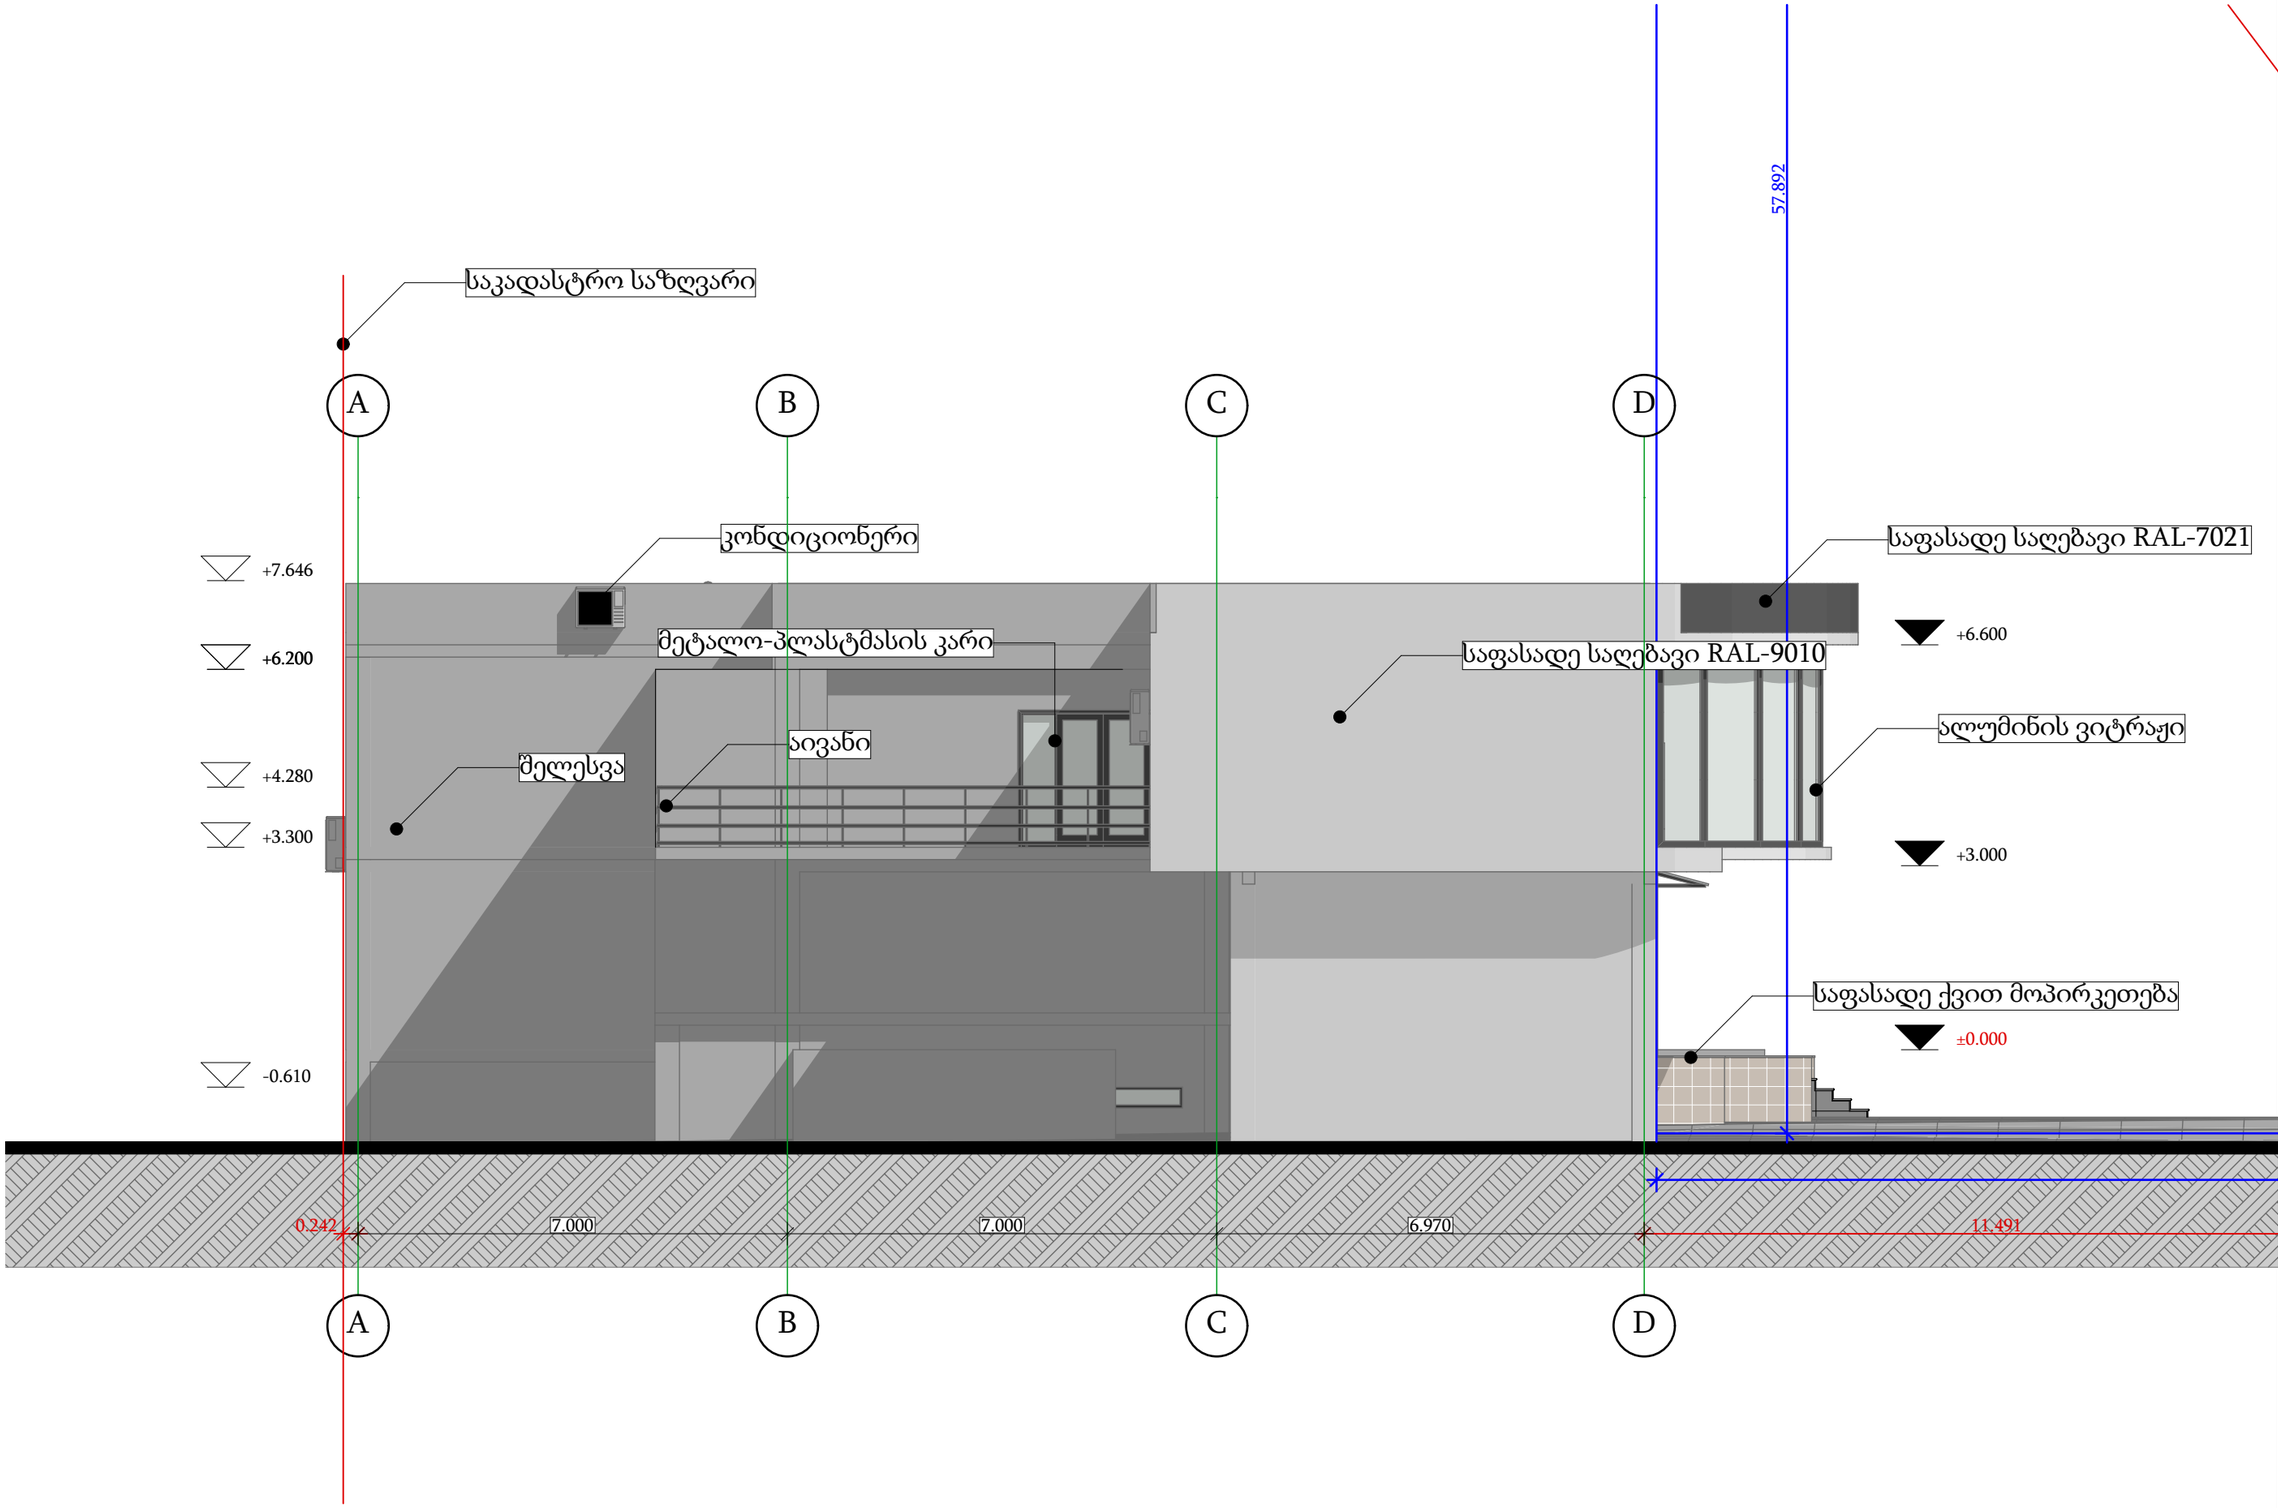

ფორმატი	A3

სავაჭრო ცენტრი

თბილის 2020 წ.

შენიშვნები

1. ნახაზზე ზომები მოცემულია მილიმეტრებში

2. მშენებლობის დროს ყველა ცვლილება უნდა იყოს შეთანხმებული არქიტექტორთან

პირობითი აღნიშვნები

- ნაკვეთის საკადასტრო საზღვარი
- ბლოკის კედელი
- კოლონა
- კერამიკული ფილა
- გაზონი
- ჭრილის ხაზი
- ღერძის ხაზი
- იატაკის ნიშნული

მისამართი:

ქ, თბილის ბელიაშვილის ქუჩა 49

ს/კ 01.13.03.010.022

დამკვეთი:

გელა გელდიაშვილი

სტადია

კორექტირება

ნახაზის დასახელება:

ფასადი A-D ღერძებში

მასშტაბი

1:100

ე სულთანიშვილი	პროექტის ავტორი
არქიტექტორი	არქიტექტორი

N

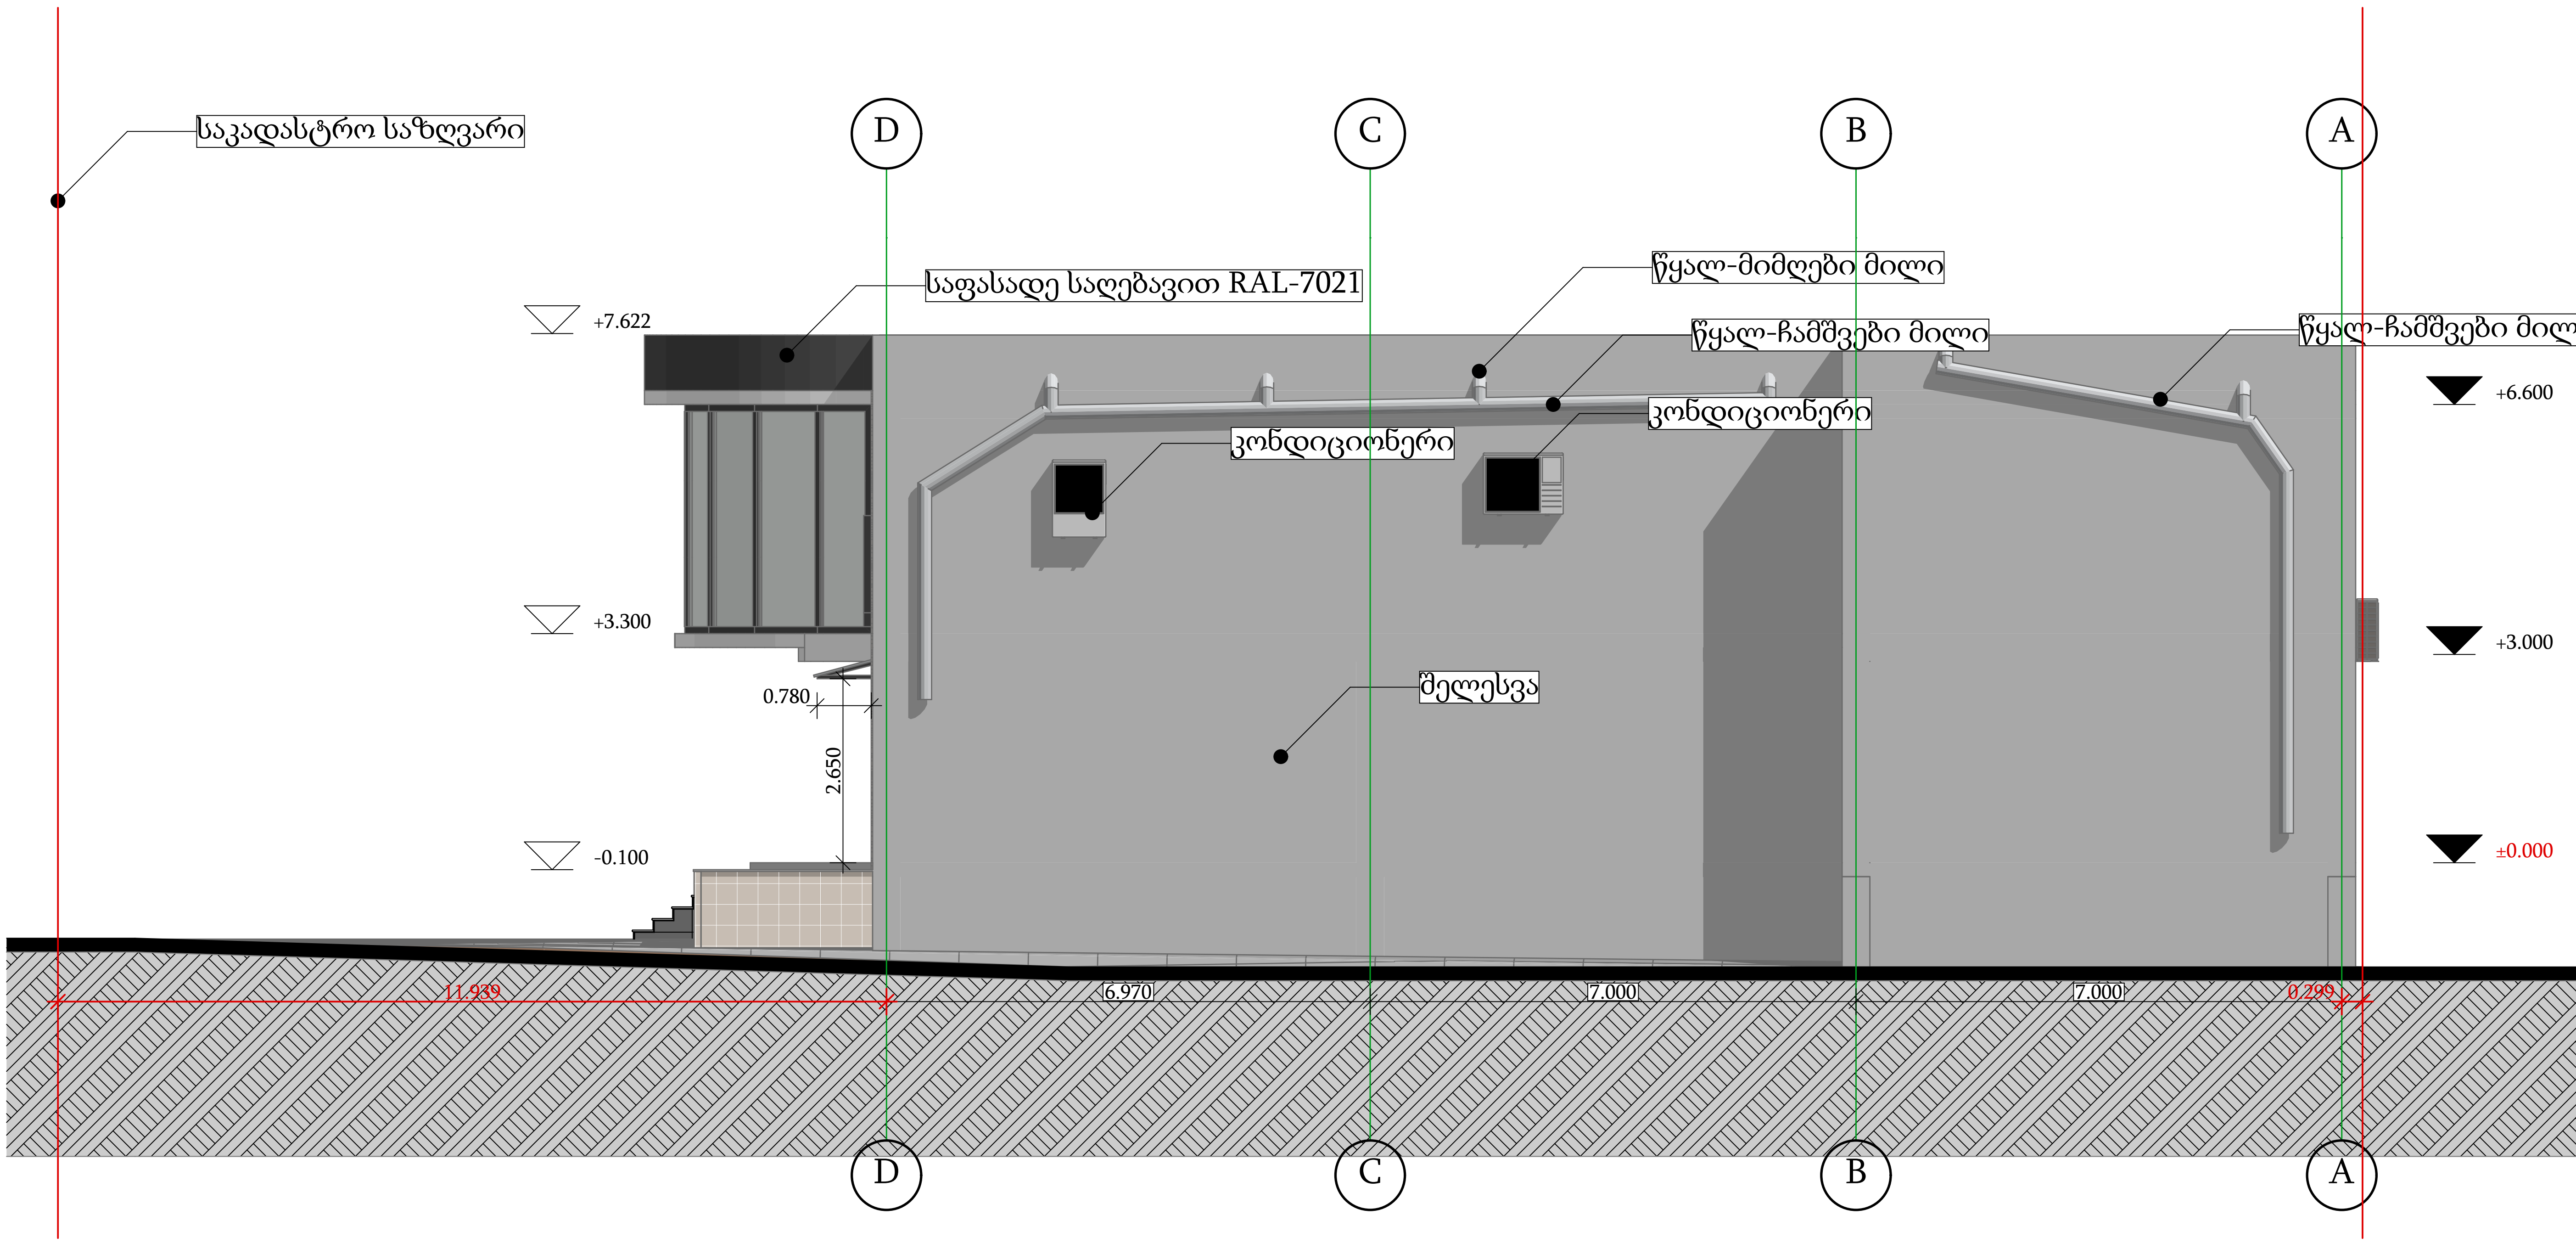

ფორმატი	A3

სავაჭრო ცენტრი

თბილის 2020 წ.

შენიშვნები

1. ნახაზზე ზომები მოცემულია მილიმეტრებში
2. მშენებლობის დროს ყველა ცვლილება უნდა იყოს შეთანხმებული არქიტექტორთან

პირობითი აღნიშვნები

- ნაკვეთის საკადასტრო საზღვარი
- ბლოკის კედელი
- კოლონა
- კერამიკული ფილა
- გაზონი
- ჭრილის ხაზი
- ღერძის ხაზი
- იატაკის ნიშნული

მისამართი:

ქ, თბილის ბელიაშვილის ქუჩა 49

ს/კ 01.13.03.010.022

დამკვეთი:

გელა გელდიაშვილი

სტადია

კორექტირება

ნახაზის დასახელება:

ფასადი D-A ღერძებში

მასშტაბი

1:100

არქიტექტორი	ქ.სულთანიშვილი
არქიტექტორი	ი.ნიკოლაიშვილი