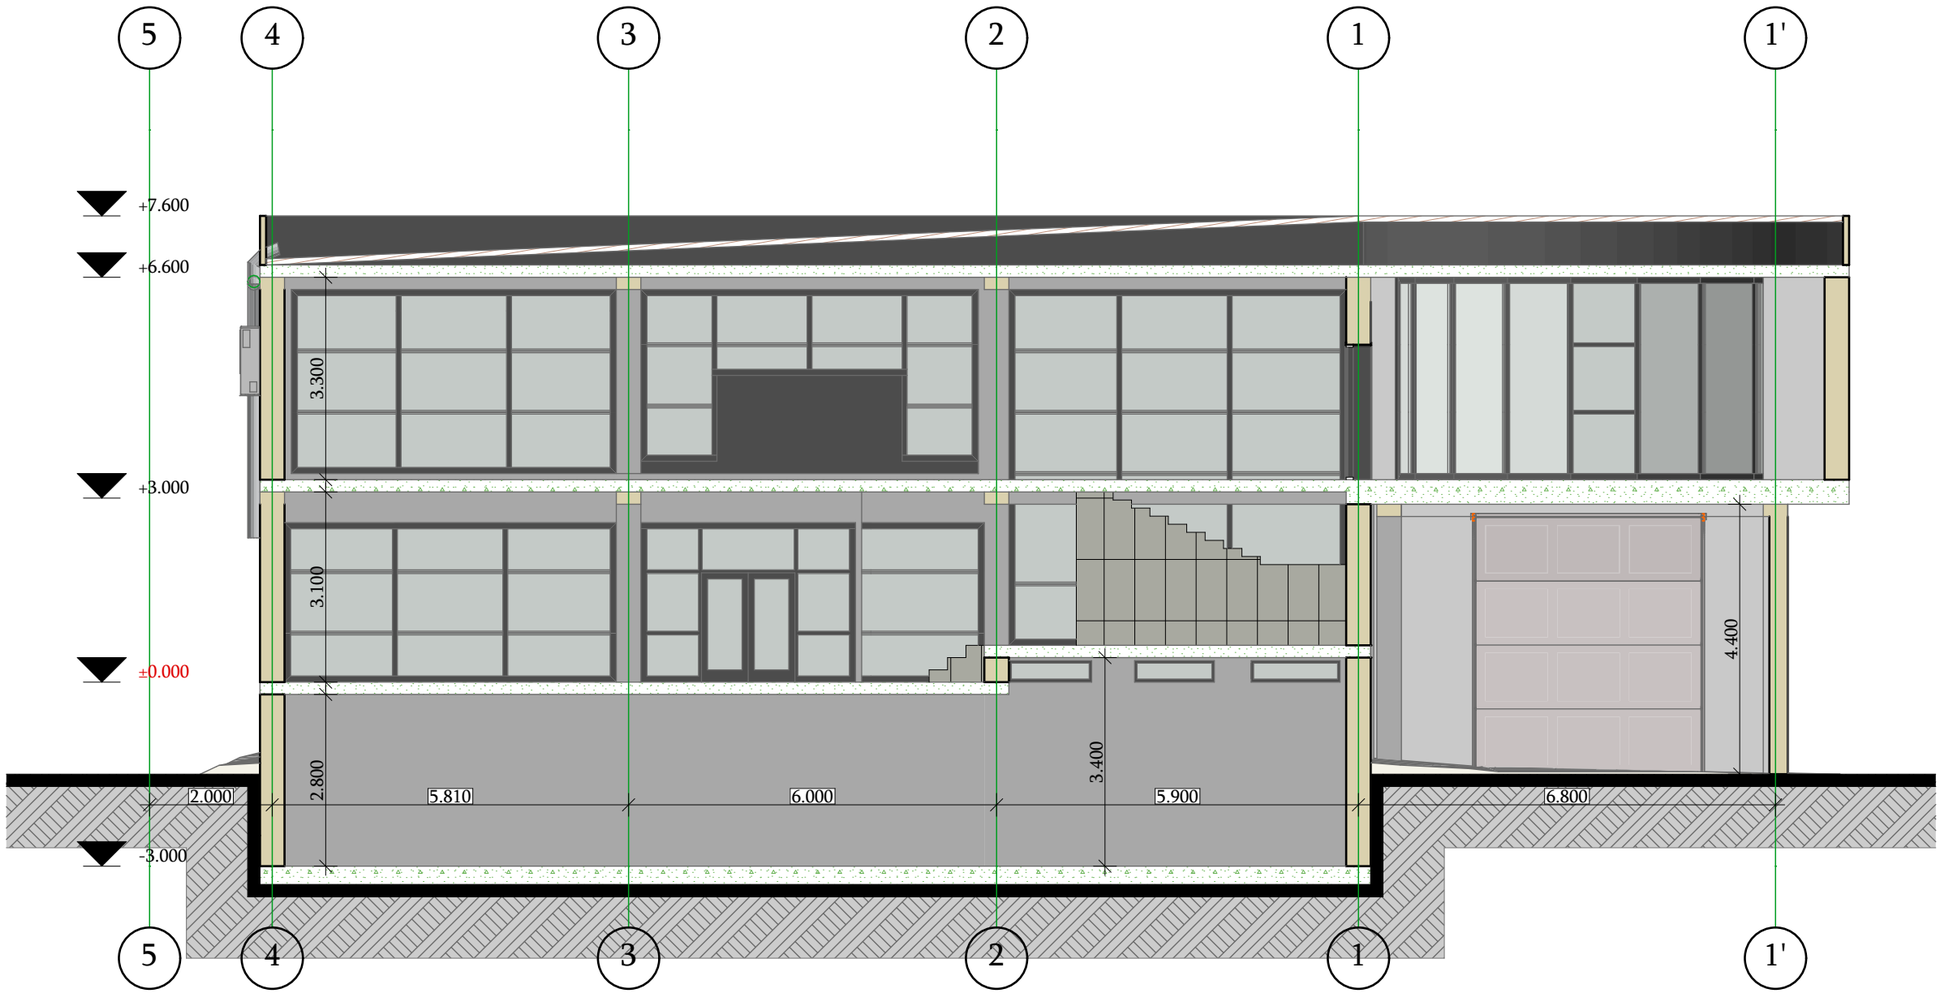

ფორმატი	A3

სავაჭრო ცენტრი

თბილის 2020 წ.

შენიშვნები

1. ნახაზზე ზომები მოცემულია მილიმეტრებში

2. მშენებლობის დროს ყველა ცვლილება უნდა იყოს შეთანხმებული არქიტექტორთან

პირობითი აღნიშვნები

- ნაკვეთის საკადასტრო საზღვარი
- ბლოკის კედელი
- კოლონა
- კერამიკული ფილა
- გაზონი
- ჭრილის ხაზი
- ღერძის ხაზი
- იატაკის ნიშნული

მისამართი:

ქ, თბილის ბელიაშვილის ქუჩა 49

ს/კ 01.13.03.010.022

დამკვეთი:

გელა გელდიაშვილი

სტადია

კორექტირება

ნახაზის დასახელება:

ჭრილი S-01

მასშტაბი

1:100

ე.სულთანიშვილი	
ი.ნიკოლაიშვილი	
არქიტექტორი	
არქიტექტორი	



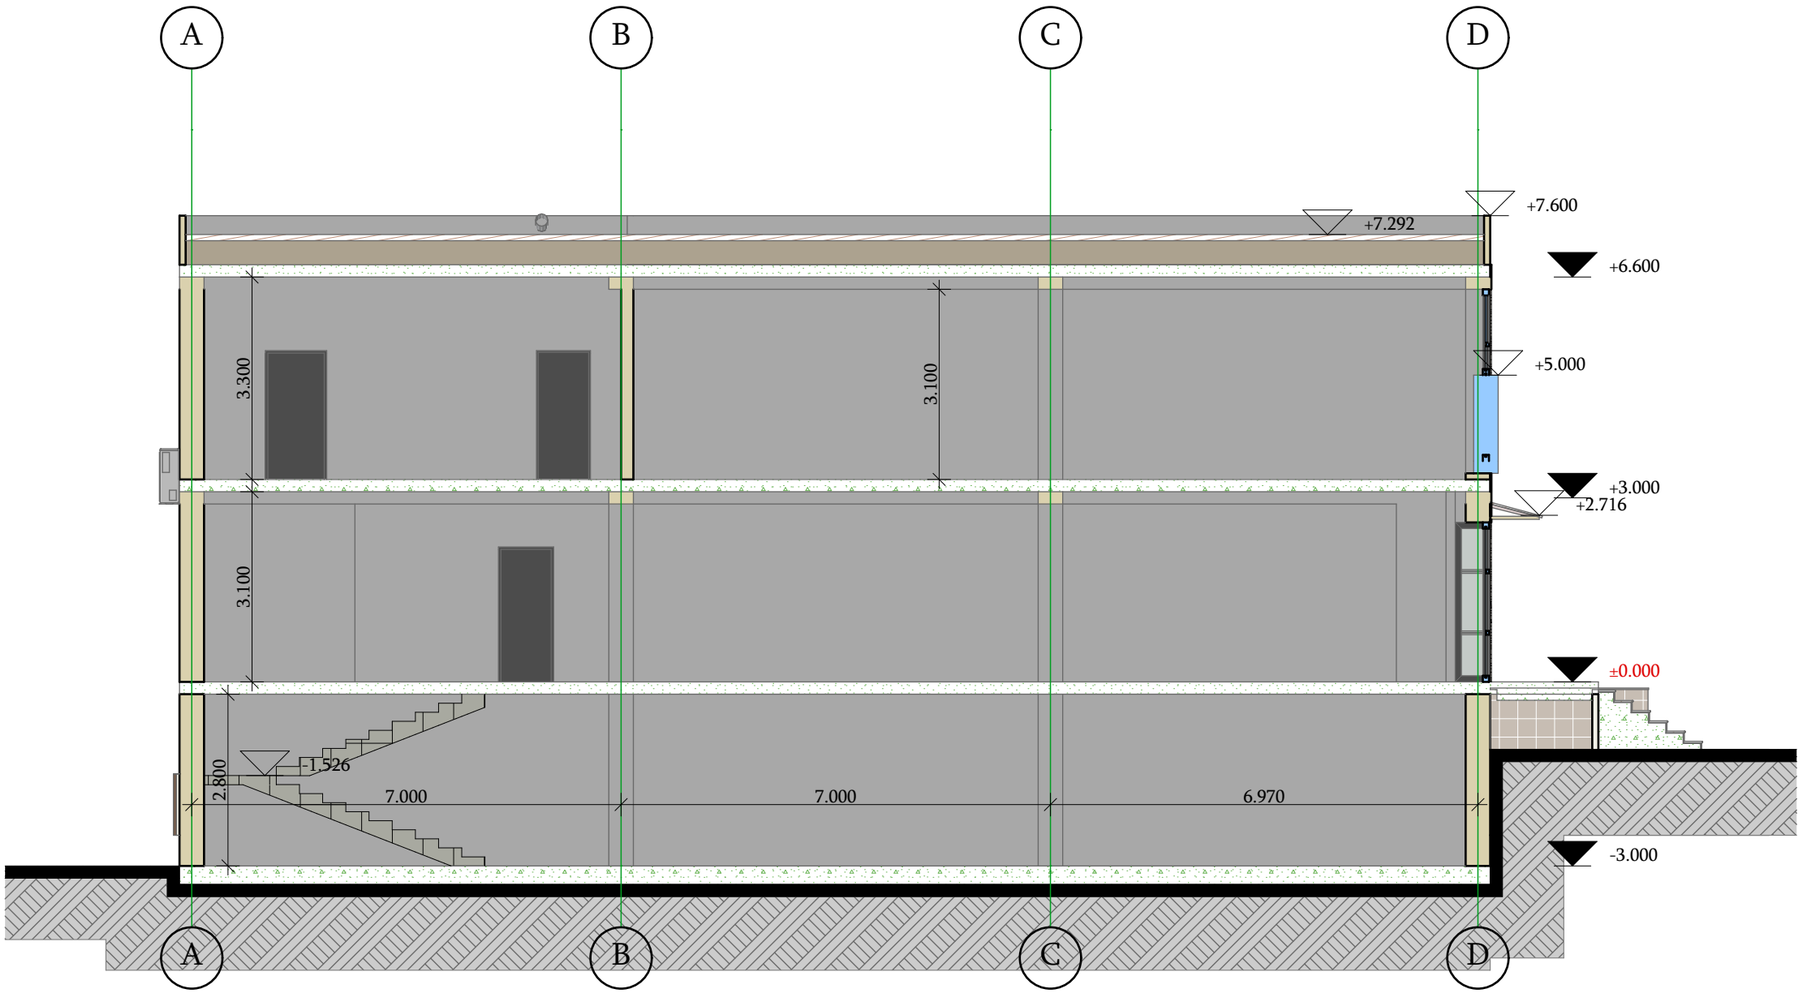

ფორმატი	A3

სავაჭრო ცენტრი

თბილის 2020 წ.

შენიშვნები

1. ნახაზზე ზომები მოცემულია მილიმეტრებში
2. მშენებლობის დროს ყველა ცვლილება უნდა იყოს შეთანხმებული არქიტექტორთან

პირობითი აღნიშვნები

- ნაკვეთის საკადასტრო საზღვარი
- ბლოკის კედელი
- კოლონა
- კერამიკული ფილა
- გაზონი
- ჭრილის ხაზი
- ღერძის ხაზი
- იატაკის ნიშნული

მისამართი:

ქ, თბილის ბელიაშვილის ქუჩა 49

ს/კ 01.13.03.010.022

დამკვეთი:

გელა გელდიაშვილი

სტადია

კორექტირება

ნახაზის დასახელება:

ჭრილი S-02

მასშტაბი

1:100

ინჟინერ-კონსტრუქტორი		ე.სულთანიშვილი
ინჟინერ-არქიტექტორი		ი.ნიკოლაიშვილი

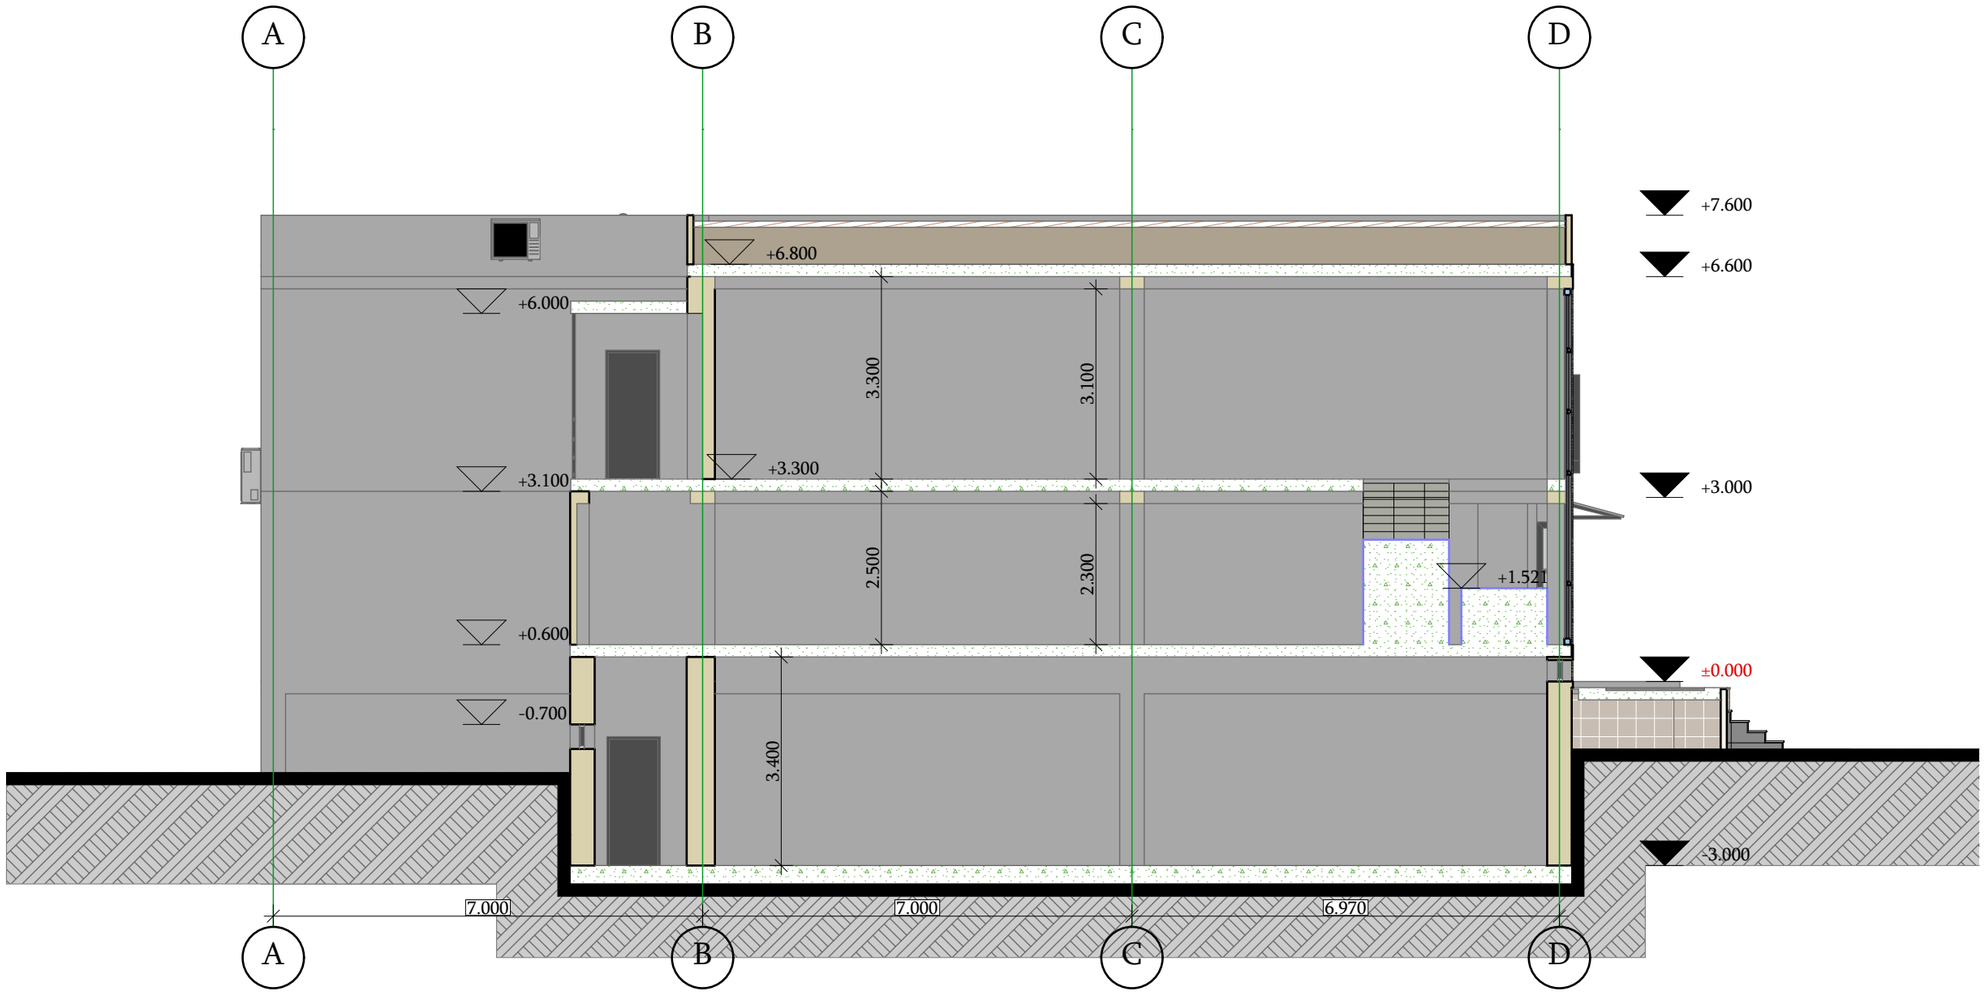

ფორმატი	A3

სავაჭრო ცენტრი

თბილის 2020 წ.

შენიშვნები

1. ნახაზზე ზომები მოცემულია მილიმეტრებში

2. მშენებლობის დროს ყველა ცვლილება უნდა იყოს შეთანხმებული არქიტექტორთან

პირობითი აღნიშვნები

- ნაკვეთის საკადასტრო საზღვარი
- ბლოკის კედელი
- კოლონა
- კერამიკული ფილა
- გაზონი
- ჭრილის ხაზი
- ღერძის ხაზი
- იატაკის ნიშნული

მისამართი:

ქ, თბილის ბელიაშვილის ქუჩა 49

ს/კ 01.13.03.010.022

დამკვეთი:

გელა გელდიაშვილი

სტადია

კორექტირება

ნახაზის დასახელება:

ჭრილი S-03

მასშტაბი

1:100

ე.სულთანიშვილი	
ი.ნიკოლაიშვილი	
არქიტექტორი	
არქიტექტორი	



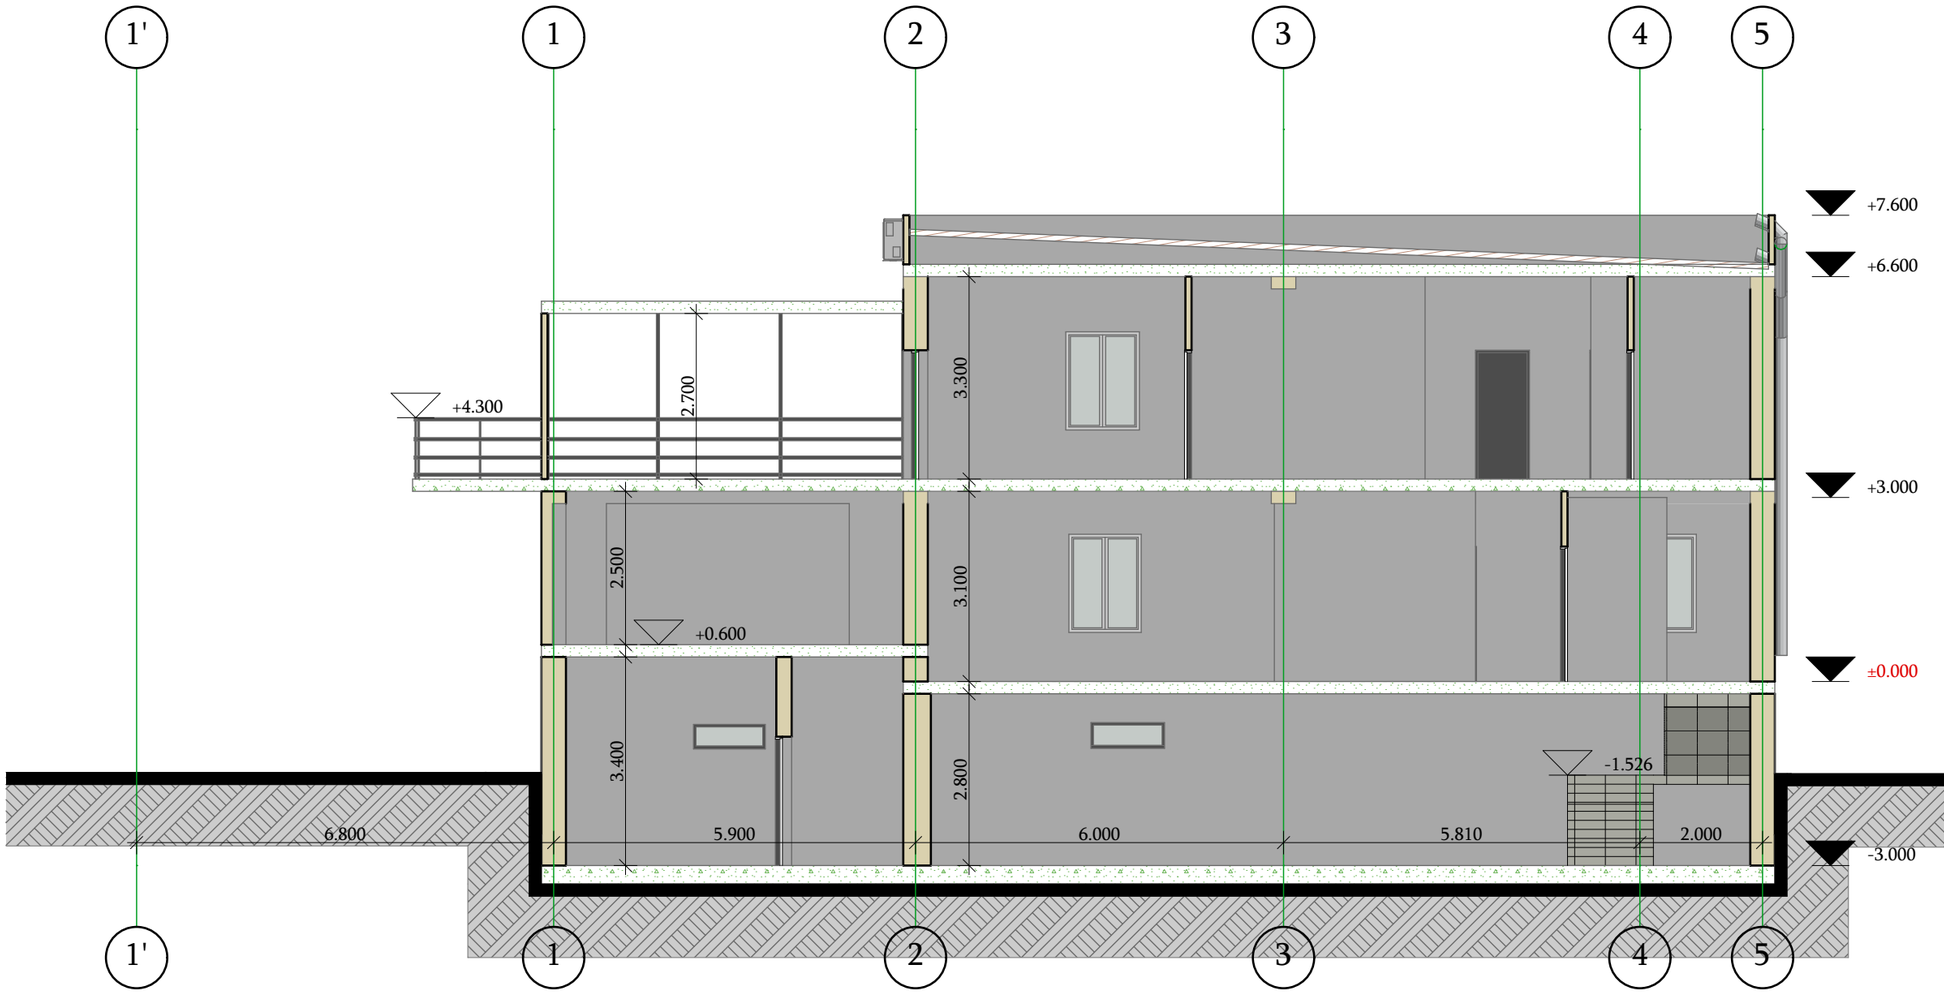

ფორმატი	A3

სავაჭრო ცენტრი

თბილის 2020 წ.

შენიშვნები

1. ნახაზზე ზომები მოცემულია მილიმეტრებში
2. მშენებლობის დროს ყველა ცვლილება უნდა იყოს შეთანხმებული არქიტექტორთან

პირობითი აღნიშვნები

- ნაკვეთის საკადასტრო საზღვარი
- ბლოკის კედელი
- კოლონა
- კერამიკული ფილა
- გაზონი
- ჭრილის ხაზი
- ღერძის ხაზი
- იატაკის ნიშნული

მისამართი:

ქ. თბილის ბელიაშვილის ქუჩა 49

ს/კ 01.13.03.010.022

დამკვეთი:

გელა გელდიაშვილი

სტადია

კორექტირება

ნახაზის დასახელება:

ჭრილი S-04

მასშტაბი

1:100

ინჟინერ-კონსულტანტი	ინჟინერ-კონსულტანტი	

