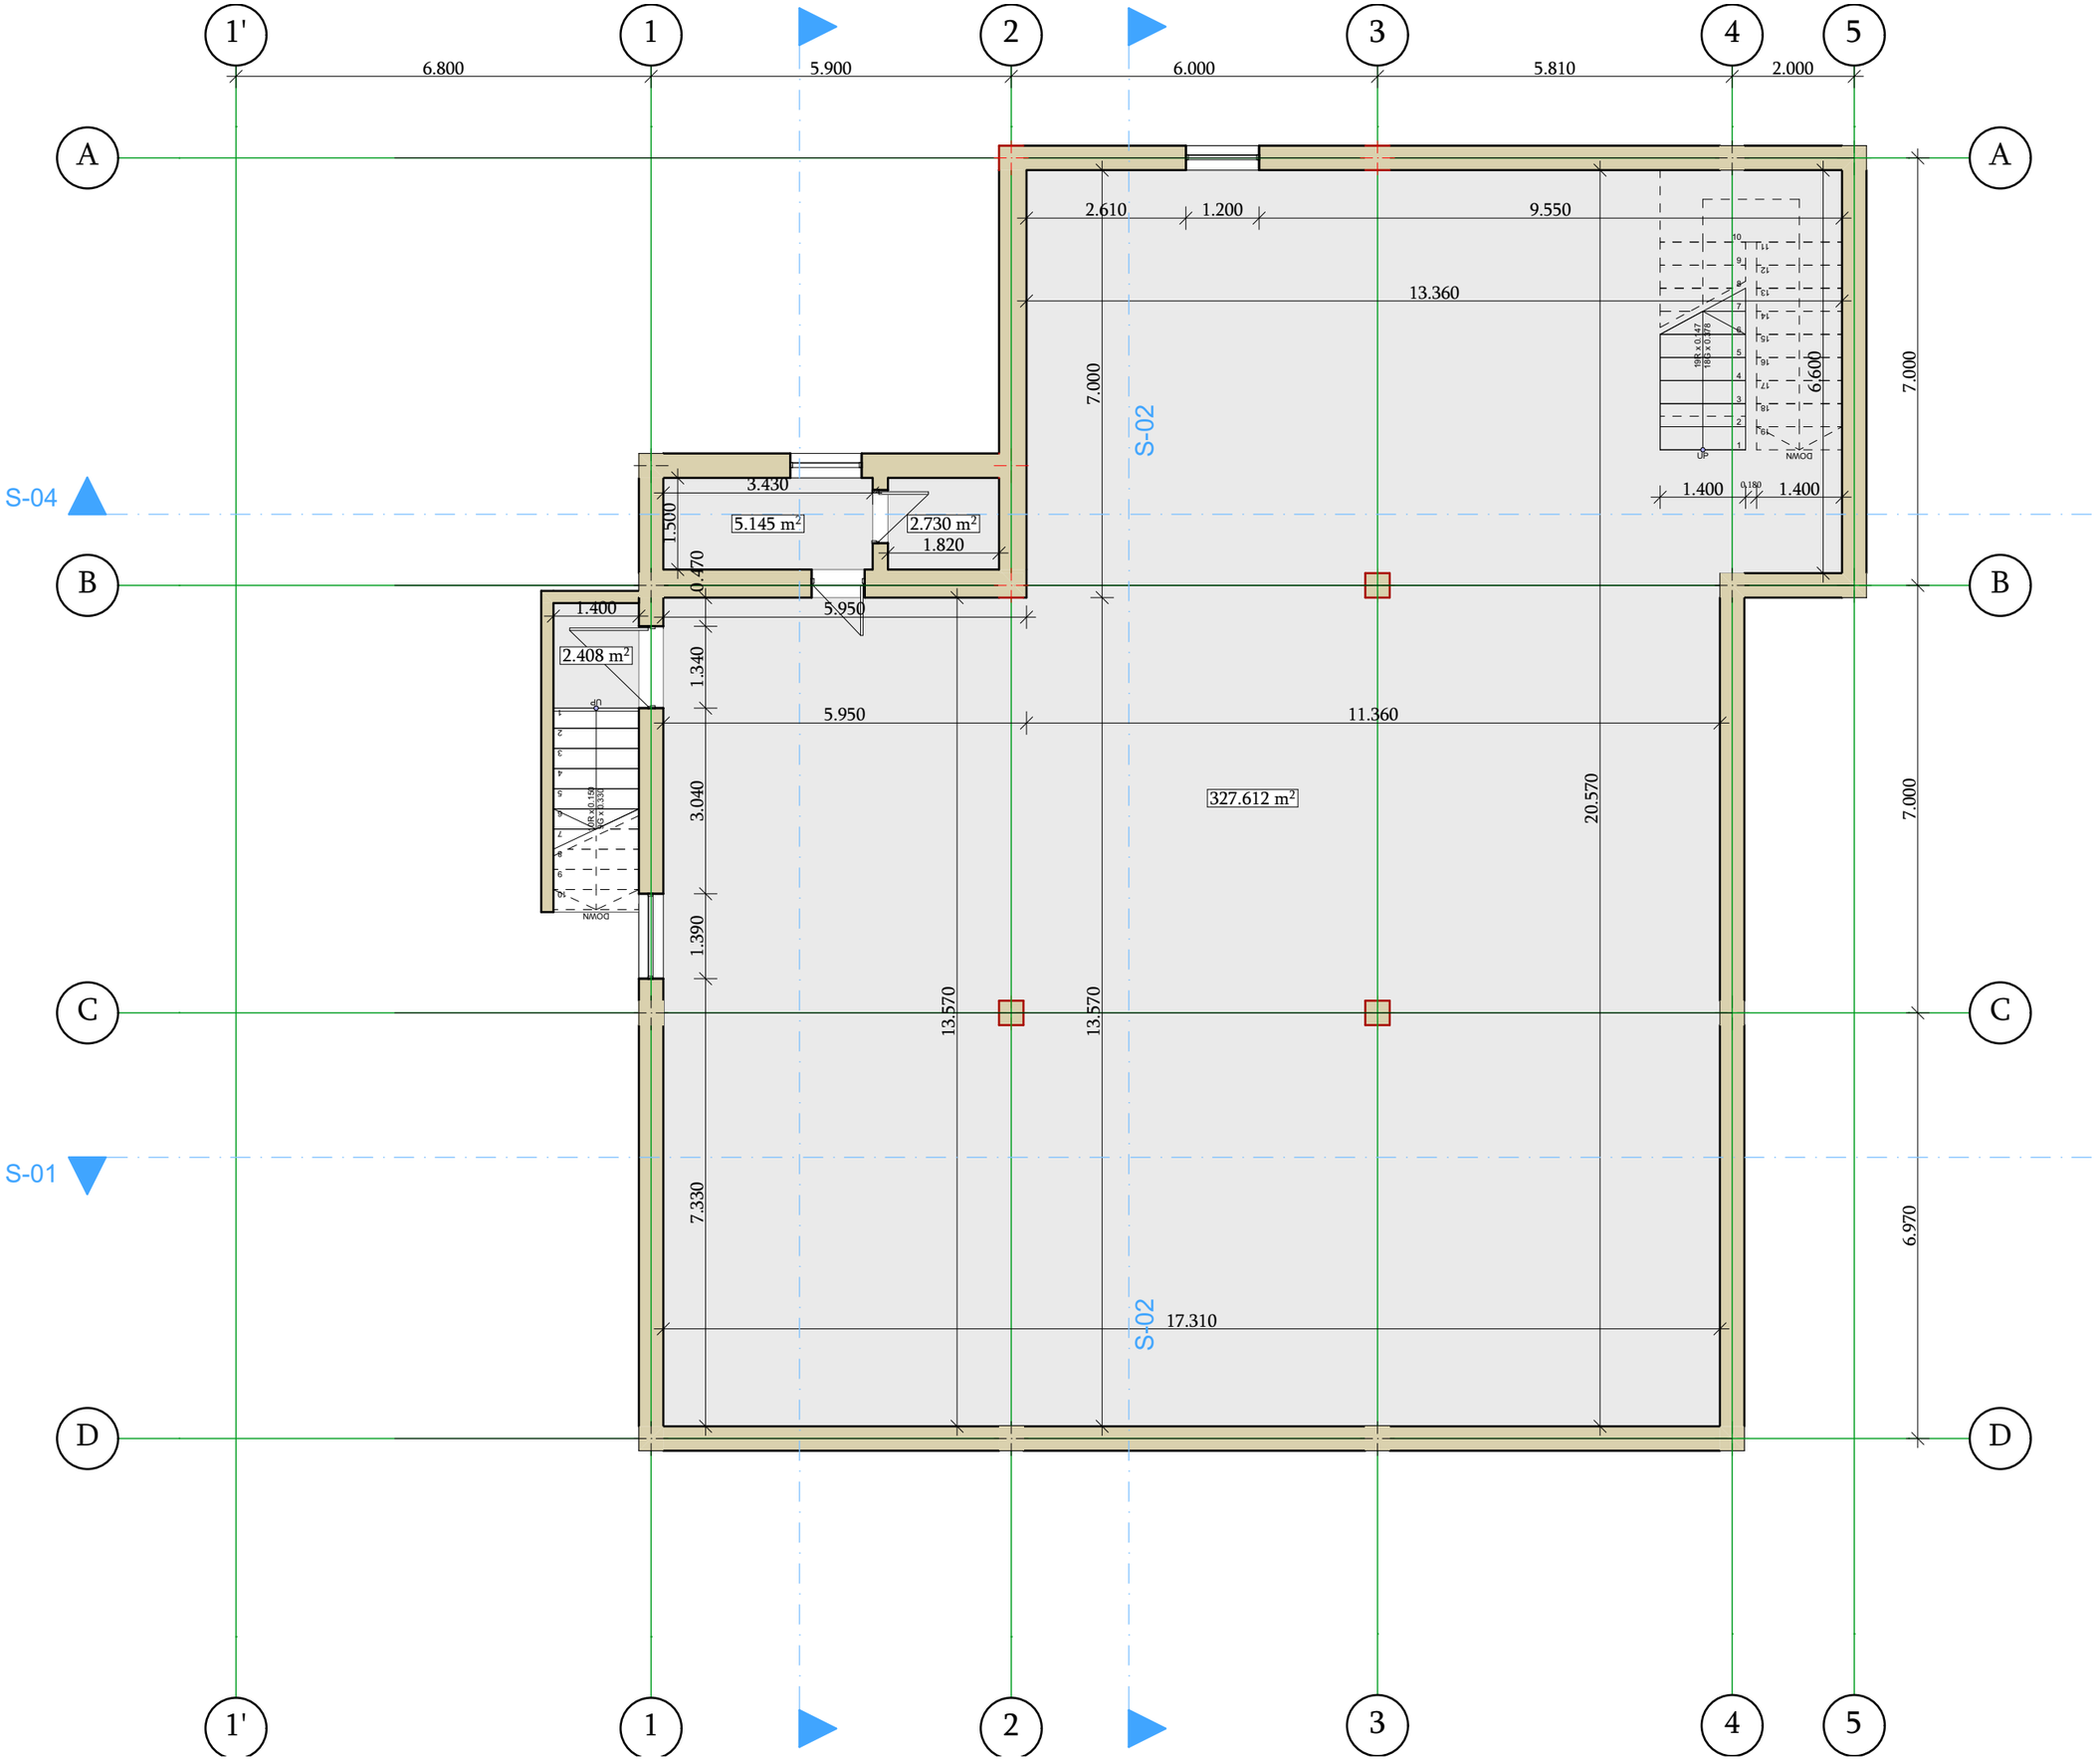

ფორმატი	A3

სავაჭრო ცენტრი

თბილის 2020 წ.

შენიშვნები

1. ნახაზზე ზომები მოცემულია მილიმეტრებში

2. მშენებლობის დროს ყველა ცვლილება უნდა იყოს შეთანხმებული არქიტექტორთან

პირობითი აღნიშვნები

- ნაკვეთის საკადასტრო საზღვარი
- ბლოკის კედელი
- კოლონა
- კერამიკული ფილა
- გაზონი
- ჭრილის ხაზი
- ღერძის ხაზი
- იატაკის ნიშნული

მისამართი:

ქ, თბილის ბელიაშვილის ქუჩა 49

ს/კ 01.13.03.010.022

დამკვეთი:

გელა გელდიაშვილი

სტადია

კორექტირება

ნახაზის დასახელება:

სარდაფი

მასშტაბი

1:100

ე.სულთანიშვილი	
ი.ნიკოლაიშვილი	
არქიტექტორი	
არქიტექტორი	

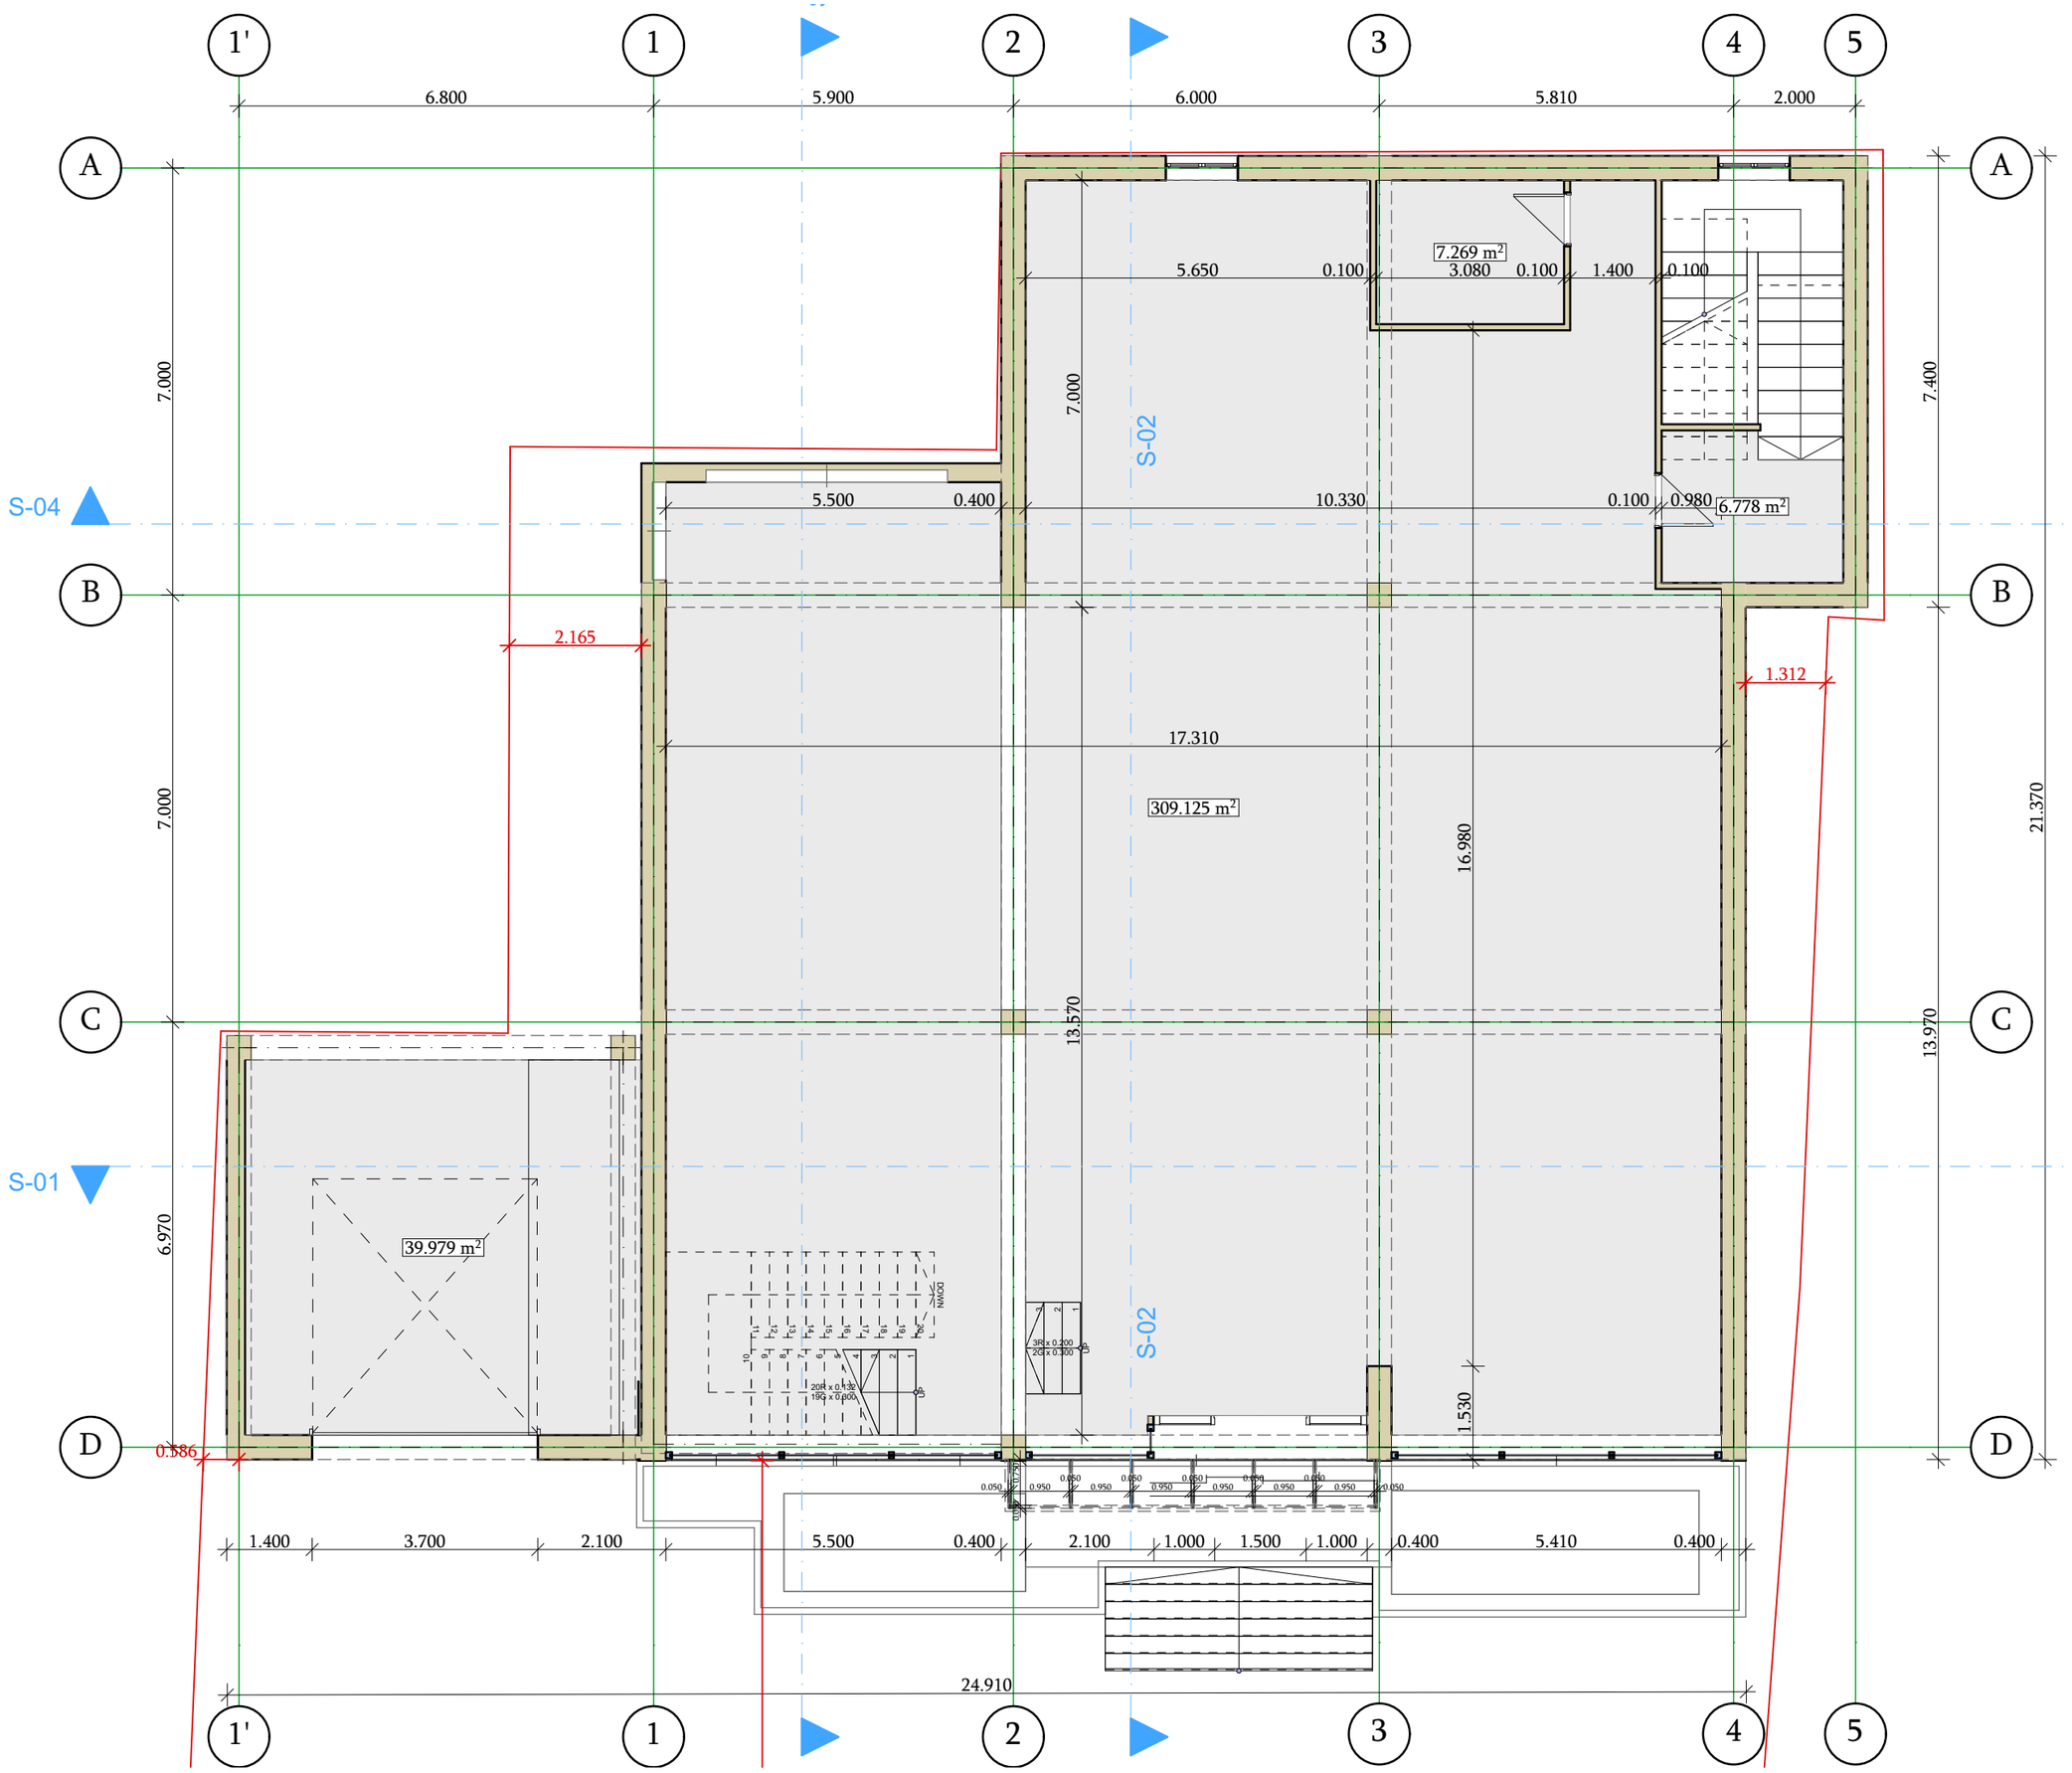

ფორმატი	A3

სავაჭრო ცენტრი

თბილის 2020 წ.

შენიშვნები

1. ნახაზზე ზომები მოცემულია მილიმეტრებში

2. მშენებლობის დროს ყველა ცვლილება უნდა იყოს შეთანხმებული არქიტექტორთან

პირობითი აღნიშვნები

- ნაკვეთის საკადასტრო საზღვარი
- ბლოკის კედელი
- კოლონა
- კერამიკული ფილა
- გაზონი
- ჭრილის ხაზი
- ღერძის ხაზი
- იატაკის ნიშნული

მისამართი:

ქ, თბილის ბელიაშვილის ქუჩა 49

ს/კ 01.13.03.010.022

დამკვეთი:

გელა გელდიაშვილი

სტადია

კორექტირება

ნახაზის დასახელება:

1 სართული

მასშტაბი

1:100

ე.სულთანიშვილი	
ი.ნიკოლაიშვილი	
არქიტექტორი	
არქიტექტორი	

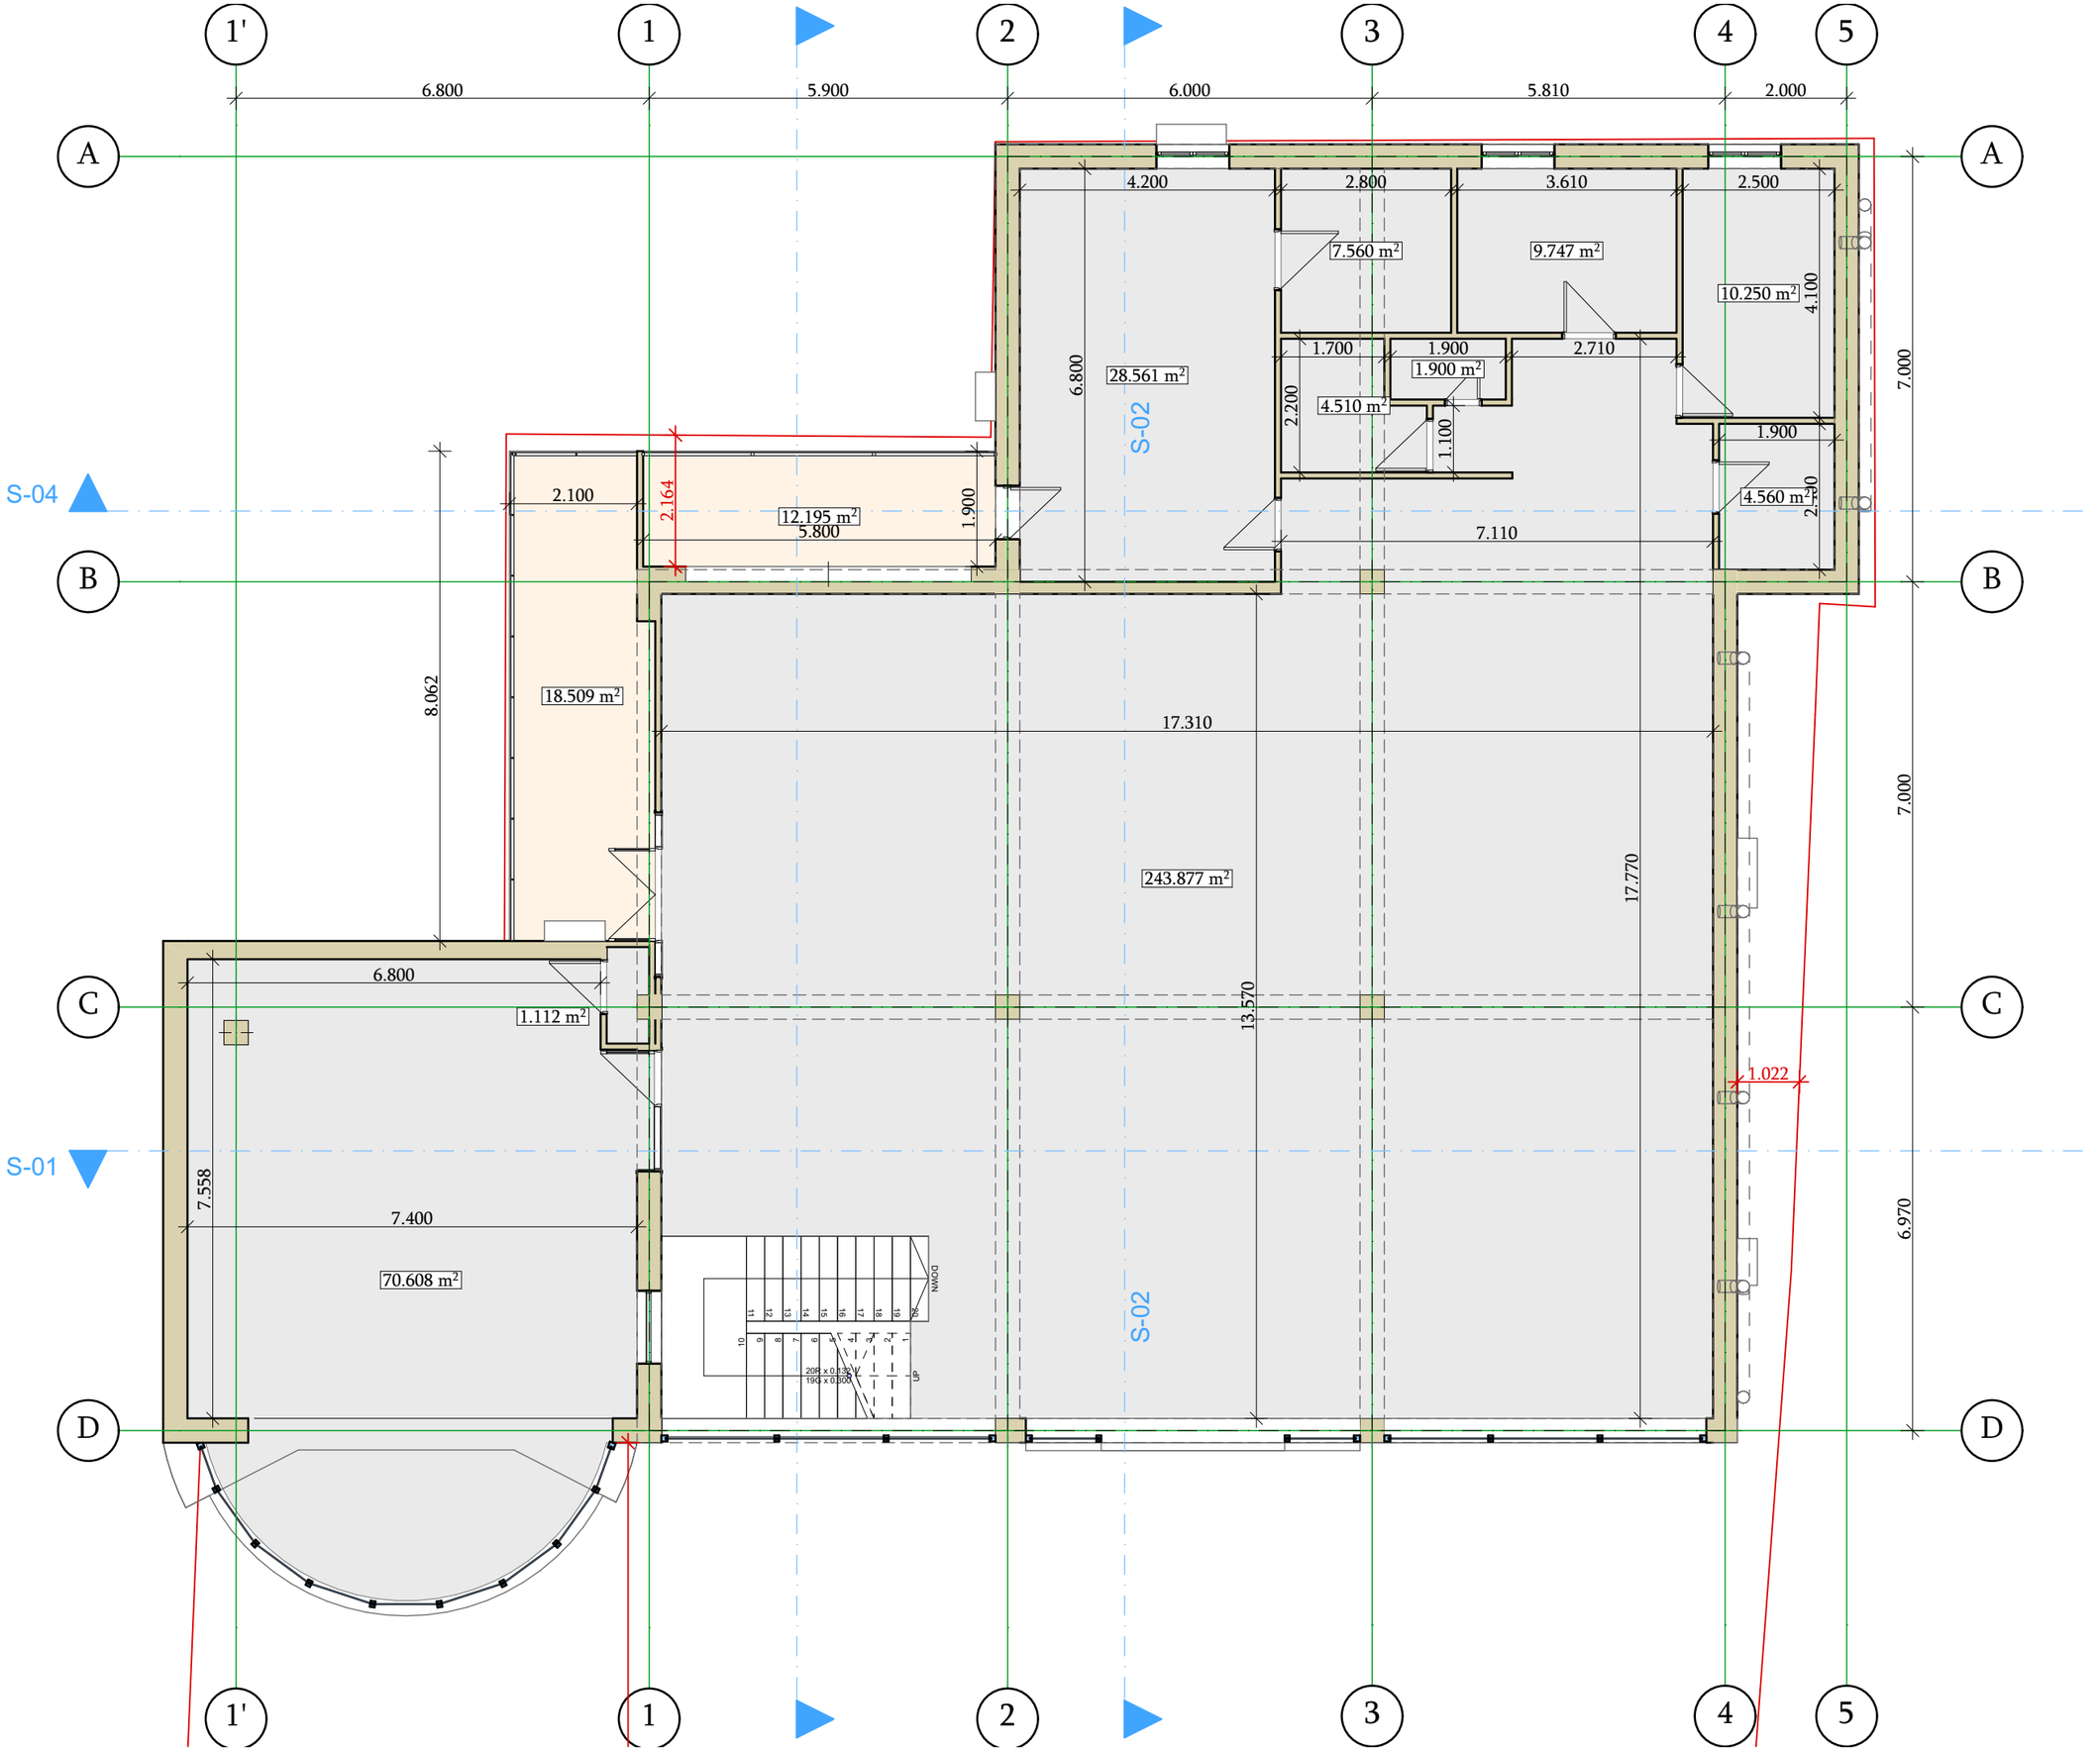

ფორმატი	A3

სავაჭრო ცენტრი

თბილის 2020 წ.

შენიშვნები

1. ნახაზზე ზომები მოცემულია მილიმეტრებში
2. მშენებლობის დროს ყველა ცვლილება უნდა იყოს შეთანხმებული არქიტექტორთან

პირობითი აღნიშვნები

- ნაკვეთის საკადასტრო საზღვარი
- ბლოკის კედელი
- კოლონა
- კერამიკული ფილა
- გაზონი
- ჭრილის ხაზი
- ღერძის ხაზი
- იატაკის ნიშნული

მისამართი:

ქ. თბილის ბელიაშვილის ქუჩა 49

ს/კ 01.13.03.010.022

დამკვეთი:

გელა გელდიაშვილი

სტადია

კორექტირება

ნახაზის დასახელება:

2 სართული

მასშტაბი

1:100

ინჟინერ-ტექნიკური	ე.სულთანიშვილი
ინჟინერ-ტექნიკური	ი.ნიკოლაიშვილი

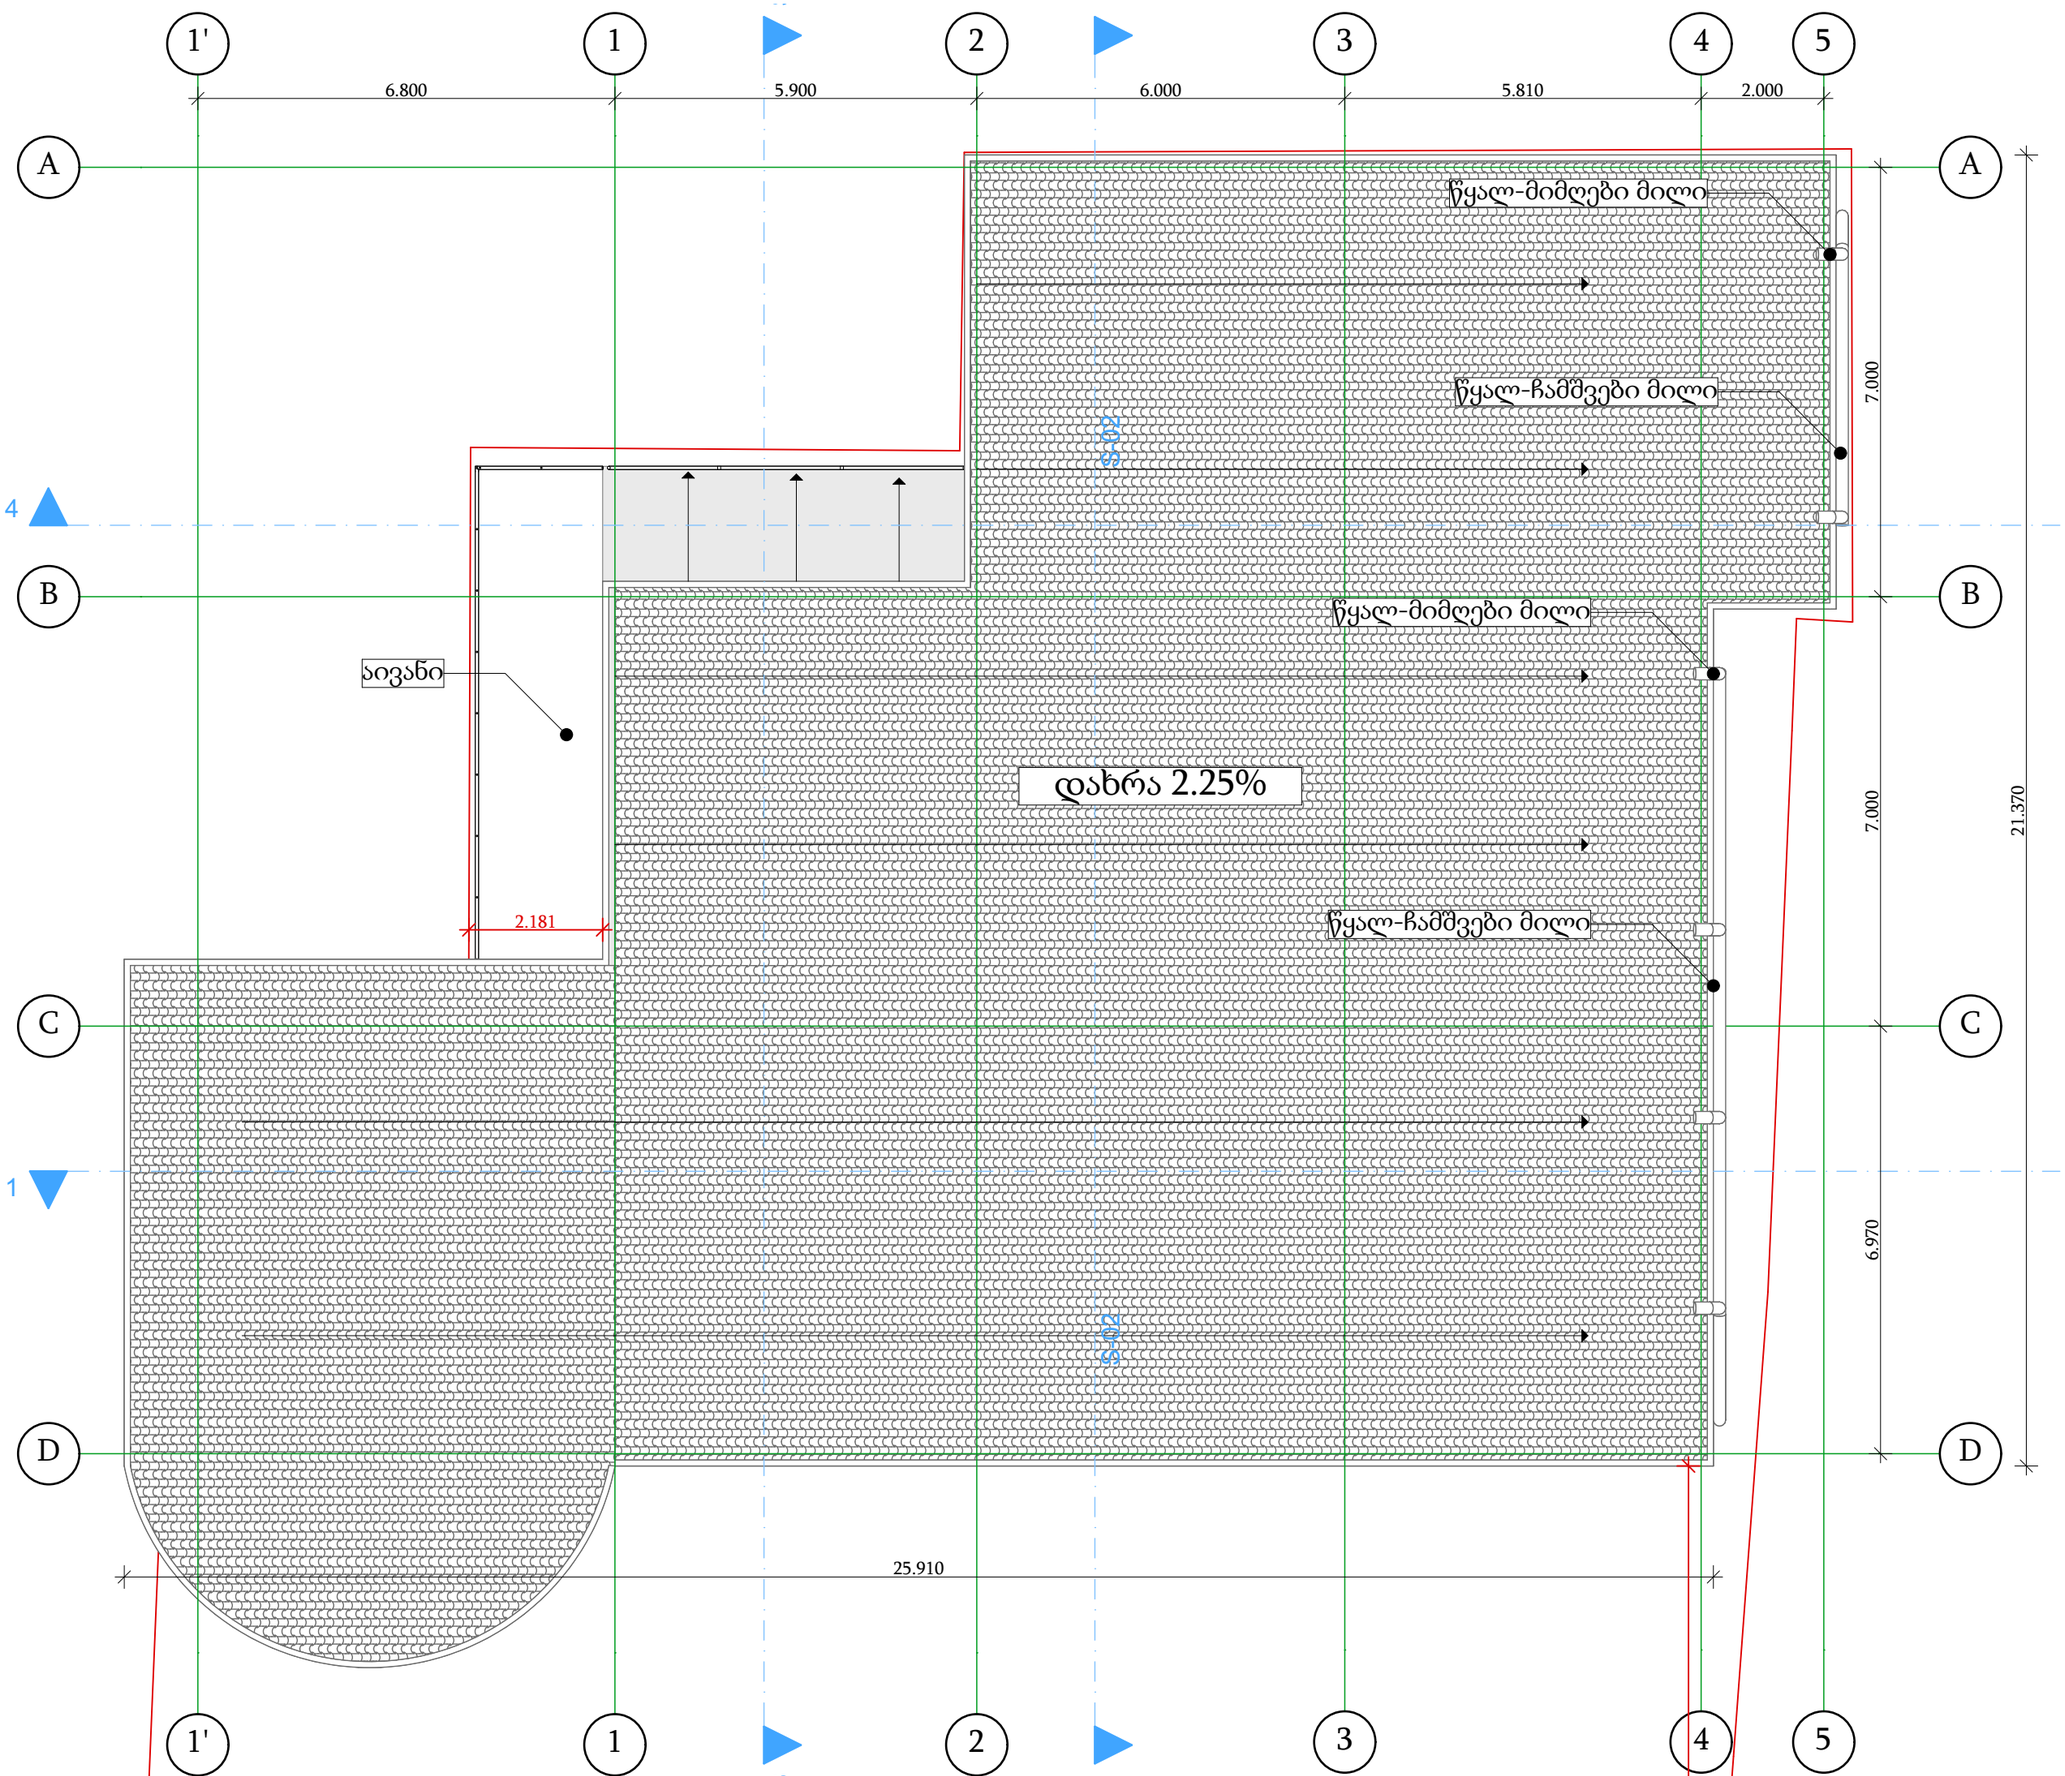

ფორმატი	A3

სავაჭრო ცენტრი

თბილის 2020 წ.

შენიშვნები

1. ნახაზზე ზომები მოცემულია მილიმეტრებში

2. მშენებლობის დროს ყველა ცვლილება უნდა იყოს შეთანხმებული არქიტექტორთან

პირობითი აღნიშვნები

- ნაკვეთის საკადასტრო საზღვარი
- ბლოკის კედელი
- კოლონა
- კერამიკული ფილა
- გაზონი
- ჭრილის ხაზი
- ღერძის ხაზი
- იატაკის ნიშნული

მისამართი:

ქ, თბილის ბელიაშვილის ქუჩა 49

ს/კ 01.13.03.010.022

დამკვეთი:

გელა გელდიაშვილი

სტადია

კორექტირება

ნახაზის დასახელება:

სახურავი

მასშტაბი

1:100

ე.სულთანიშვილი	
ი.ნიკოლაიშვილი	
არქიტექტორი	
არქიტექტორი	

K-1 საანგარიშო ფართობი-419.321 კვ.მ
K-1=419.321/760=0.55=0.6

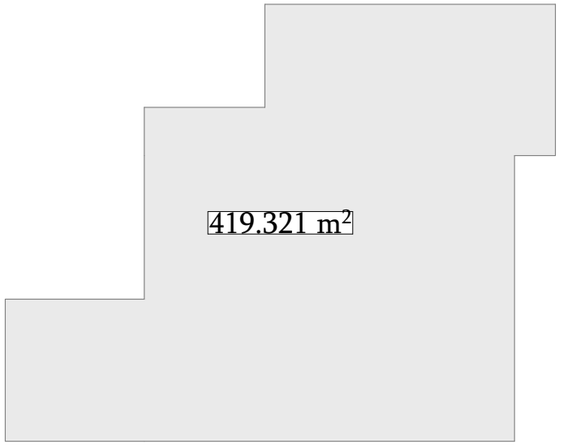

სრული K-2 საანგარიშო ფართობი-
419.321+437.548=856.869
K-2=856.869/760=1.13=1.1

1 სართული
K-2 საანგარიშო ფართობი-419.321 კვ.მ

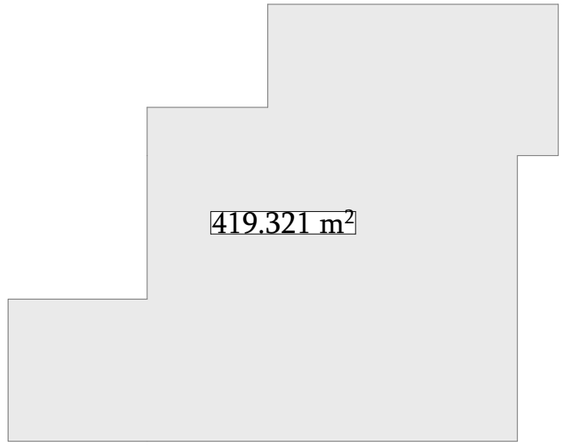

2 სართული
K-2 საანგარიშო ფართობი 437.548 კვ.მ

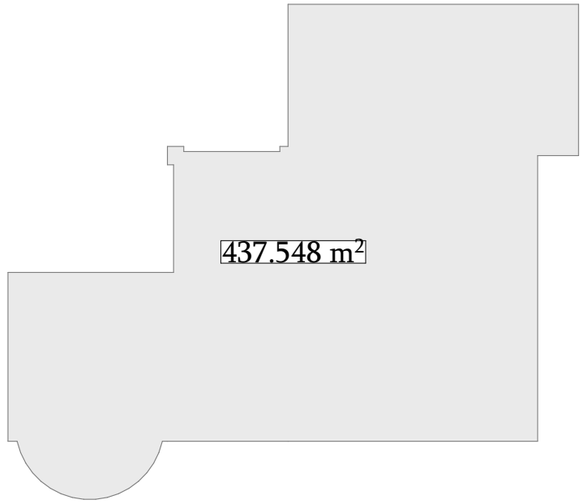

მიწის ნაკვეთის საერთო ფართობი 760 კვ.მ

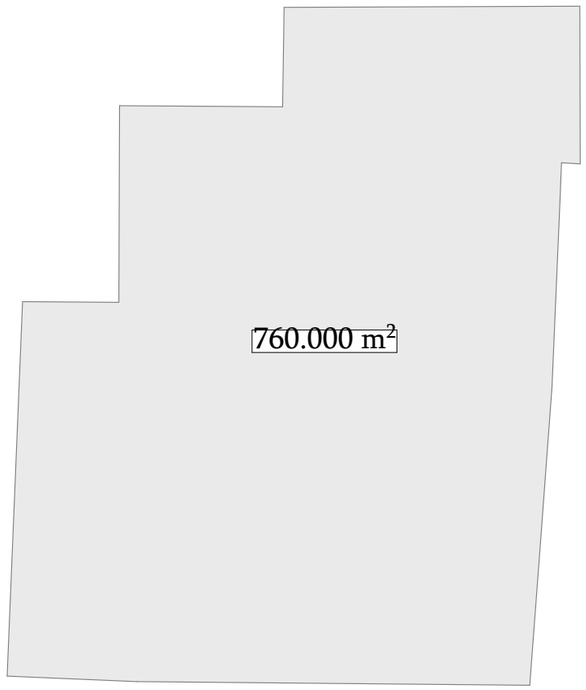

K-3 საანგარიშო ფართობი-130.455 კვ.მ
K-3=130.455/760=0.17=0.2

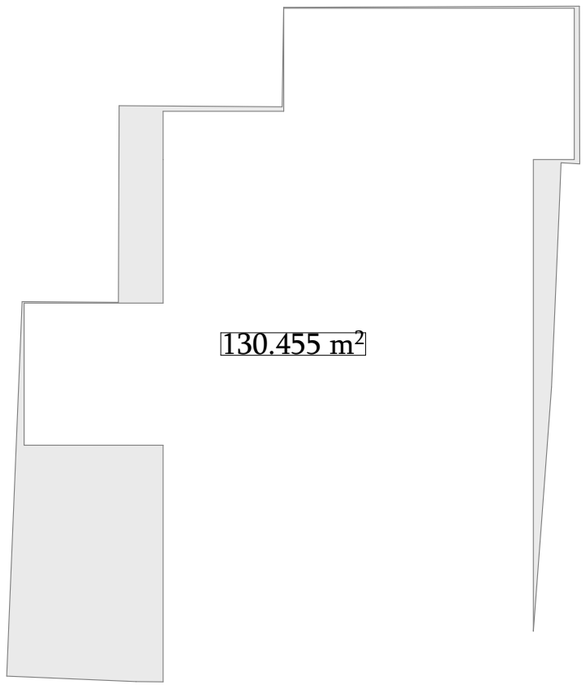

ფორმატი	A3

სავაჭრო ცენტრი

თბილის 2020 წ.

შენიშვნები

1. ნახაზზე ზომები მოცემულია მილიმეტრებში

2. მშენებლობის დროს ყველა ცვლილება უნდა იყოს შეთანხმებული არქიტექტორთან

პირობითი აღნიშვნები

- ნაკვეთის საკადასტრო საზღვარი
- ბლოკის კედელი
- კოლონა
- კერამიკული ფილა
- გაზონი
- ჭრილის ხაზი
- ღერძის ხაზი
- იატაკის ნიშნული

მისამართი:

ქ, თბილის ბელიაშვილის ქუჩა 49

ს/კ 01.13.03.010.022

დამკვეთი:

გელა გელდიაშვილი

სტადია

კორექტირება

ნახაზის დასახელება:

კროკები

მასშტაბი 1:300

ხელმძღვანელი		
არქიტექტორი	არქიტექტორი	