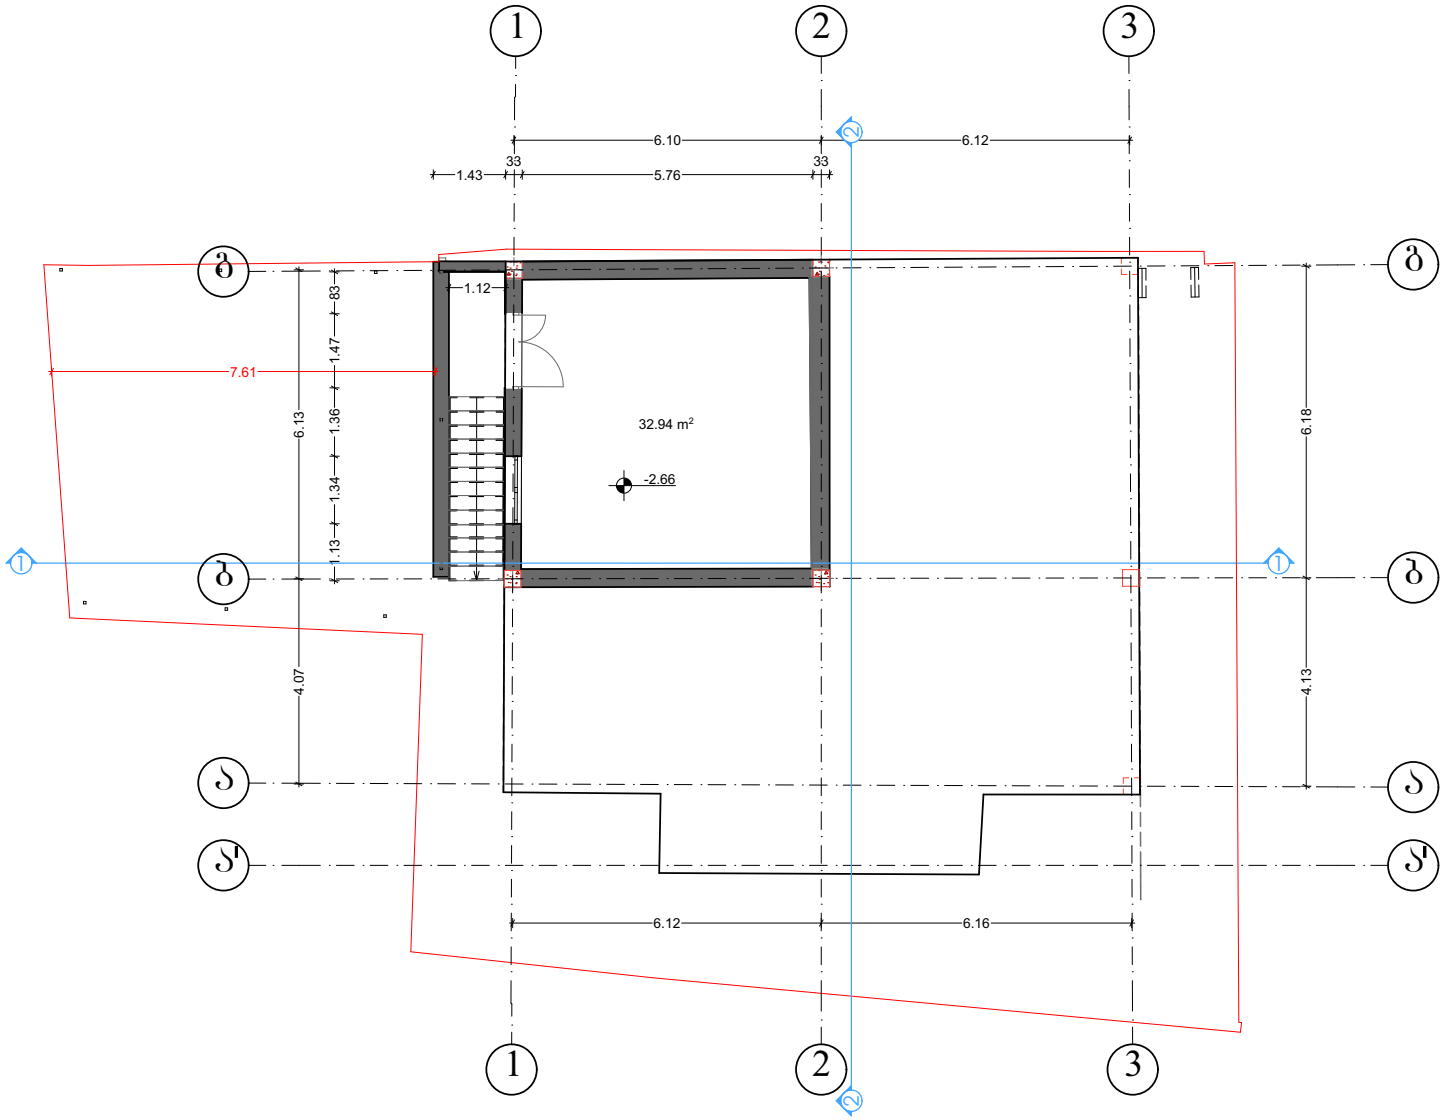


ფორმატი Paper size	დაკვეთა № Contract #	ფაილის სახელი File name
A-4		გეგმა -2.66 ნიშნულზე

პროექტის სახელწოდება :
შეთანხმებული პროექტის ცვლილება

მისამართი: ქალაქი თბილისი, ქუჩა ზვარეთი, N26


თანამდებობა	გვარი	
დირექტორი	დ. შავთვალაძე	
არქიტექტორი	გ. ხატრიშვილი	
დამკვეთი	მ. წიკლაური	

შ.პ.ს " აიმაქს+ "

მასშტაბი	1:100	

iMax+

სტადია Stage	ფურცელი Index	ფურცლები pages
არქიტექტურული ნაწილი		

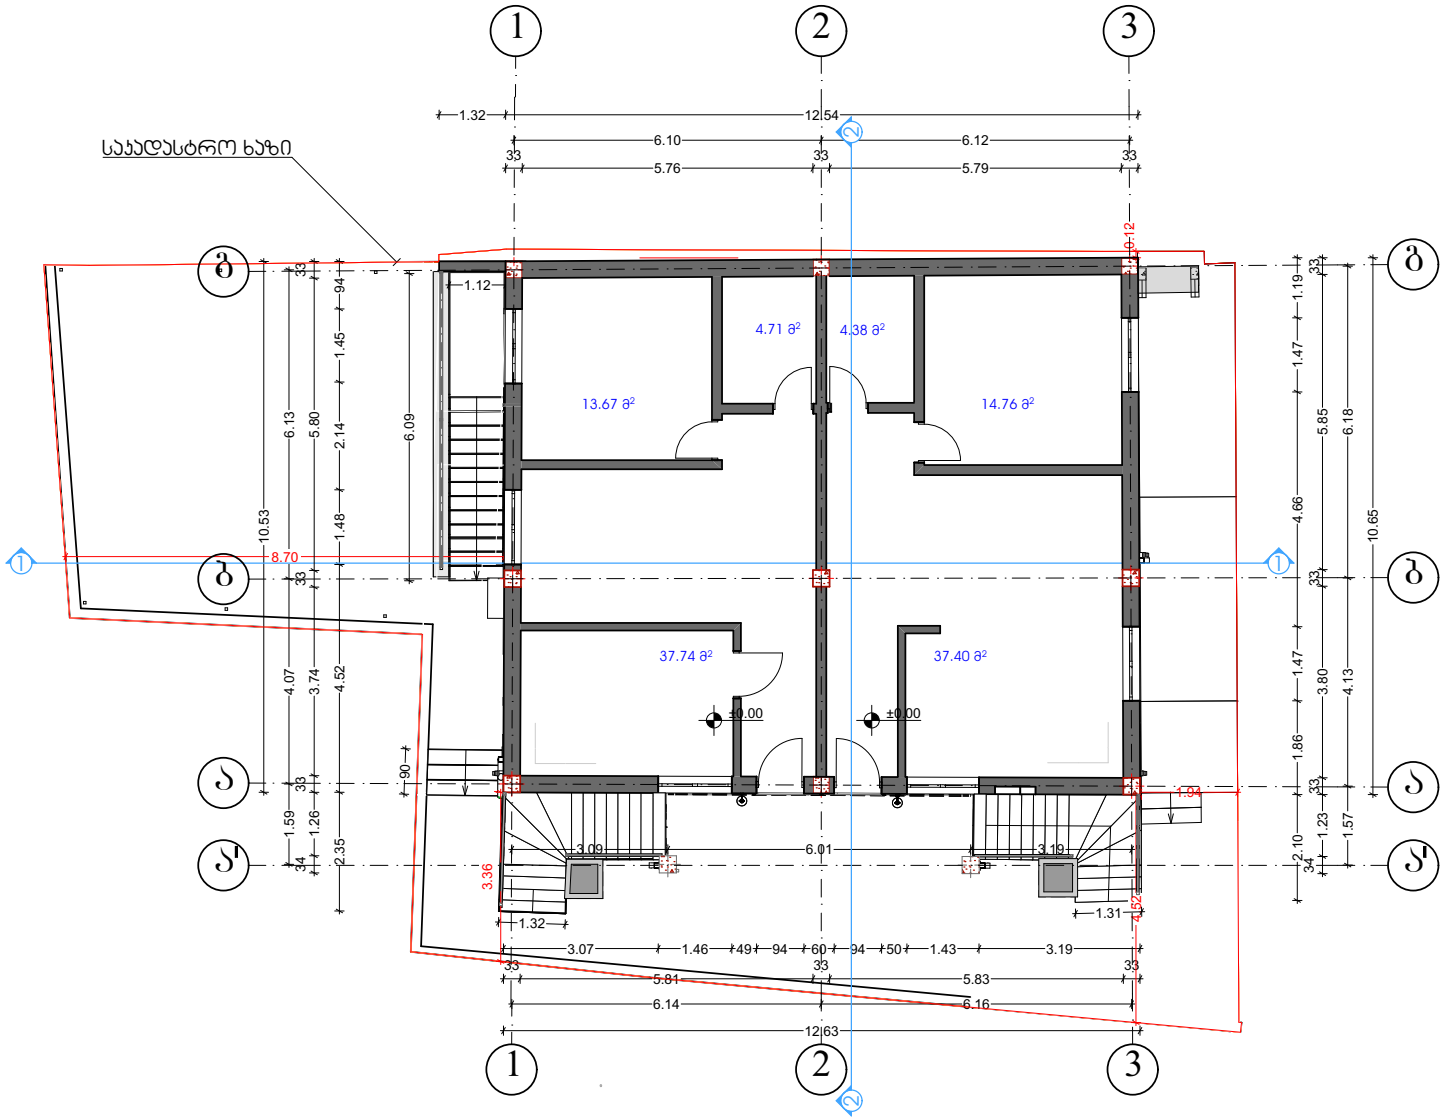

ფორმატი Paper size	დაკვეთა № Contract #	ფაილის სახელი File name
A-4		გეგმა ±0.00 ნიშნულზე

პროექტის სახელწოდება :
შეთანხმებული პროექტის ცვლილება

მისამართი: ქალაქი თბილისი, ქუჩა ზვარეთი, N26


თანამდებობა	გვარი	
დირექტორი	დ. შავთვალაძე	
არქიტექტორი	გ. ხატრიშვილი	
დამკვეთი	მ. წიკლაური	

შ.პ.ს " აიმაქს+ "

მასშტაბი	1:100	

iMax+

სტადია Stage	ფურცელი Index	ფურცლები pages
არქიტექტურული ნაწილი		

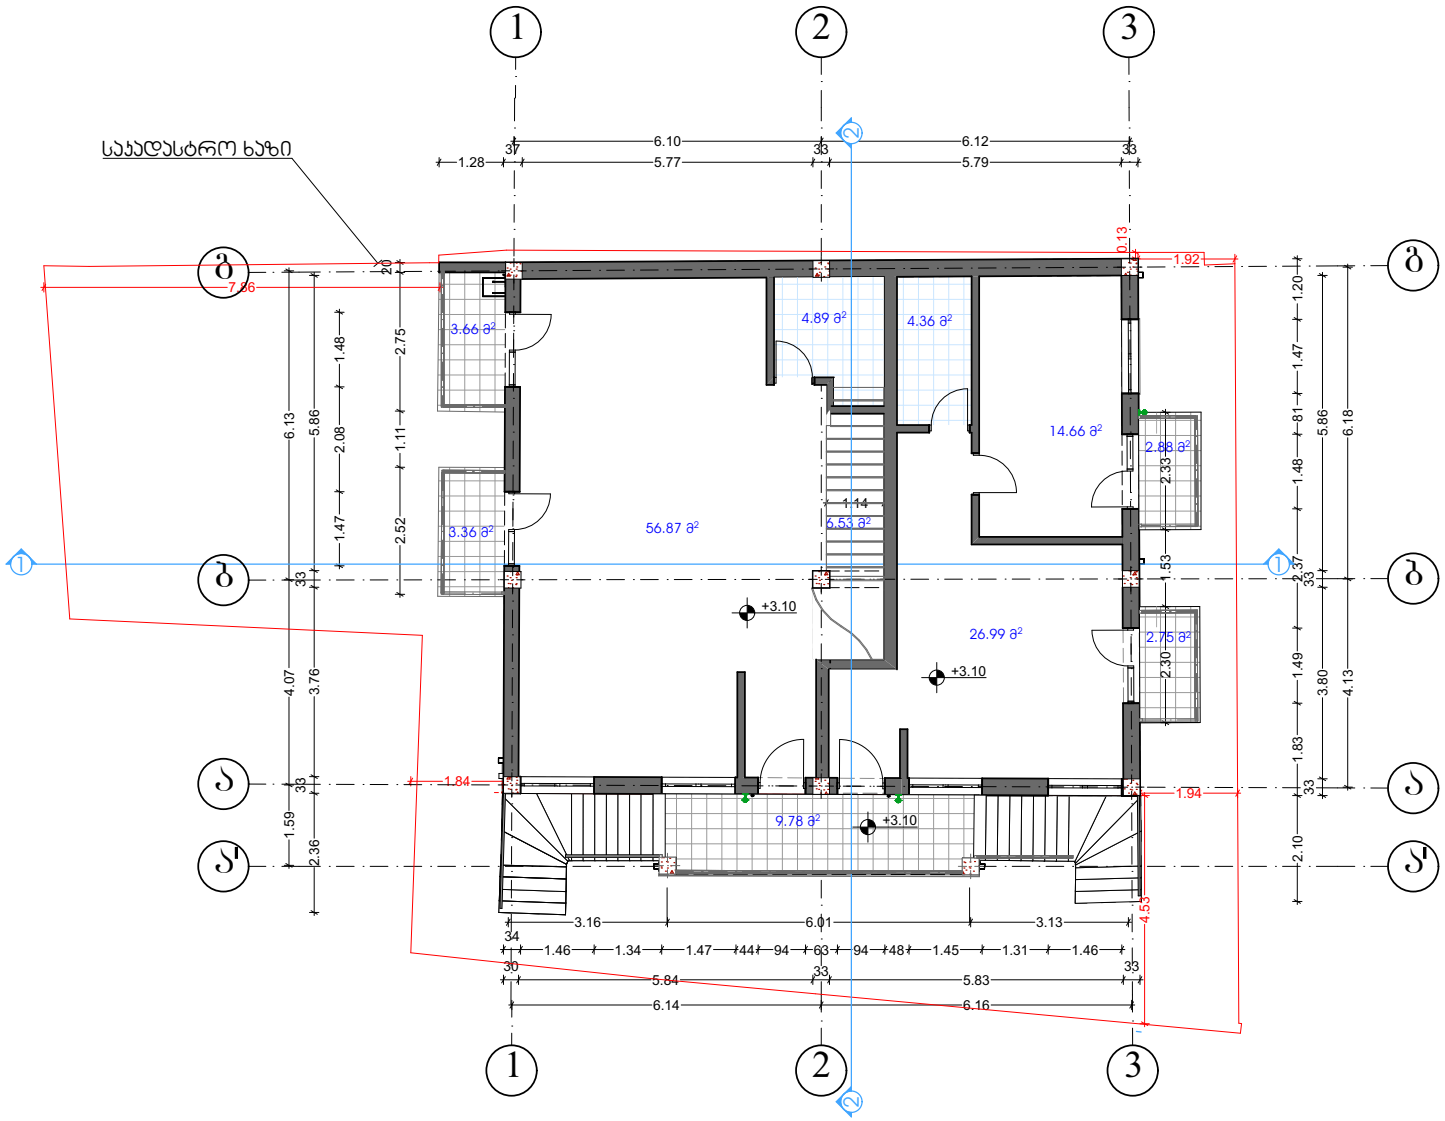

ფორმატი Paper size	დაკვეთა № Contract #	ფაილის სახელი File name
A-4		გეგმა +3.10 ნიშნულზე

პროექტის სახელწოდება :
შეთანხმებული პროექტის ცვლილება

მისამართი: ქალაქი თბილისი, ქუჩა ზვარეთი, N26


თანამდებობა	გვარი	
დირექტორი	დ. შავთვალაძე	
არქიტექტორი	გ. ხატრიშვილი	
დამკვეთი	მ. წიკლაური	

შ.პ.ს " აიმაქს+ "

მასშტაბი	1:100	

iMax+

სტადია Stage	ფურცელი Index	ფურცლები pages
არქიტექტურული ნაწილი		

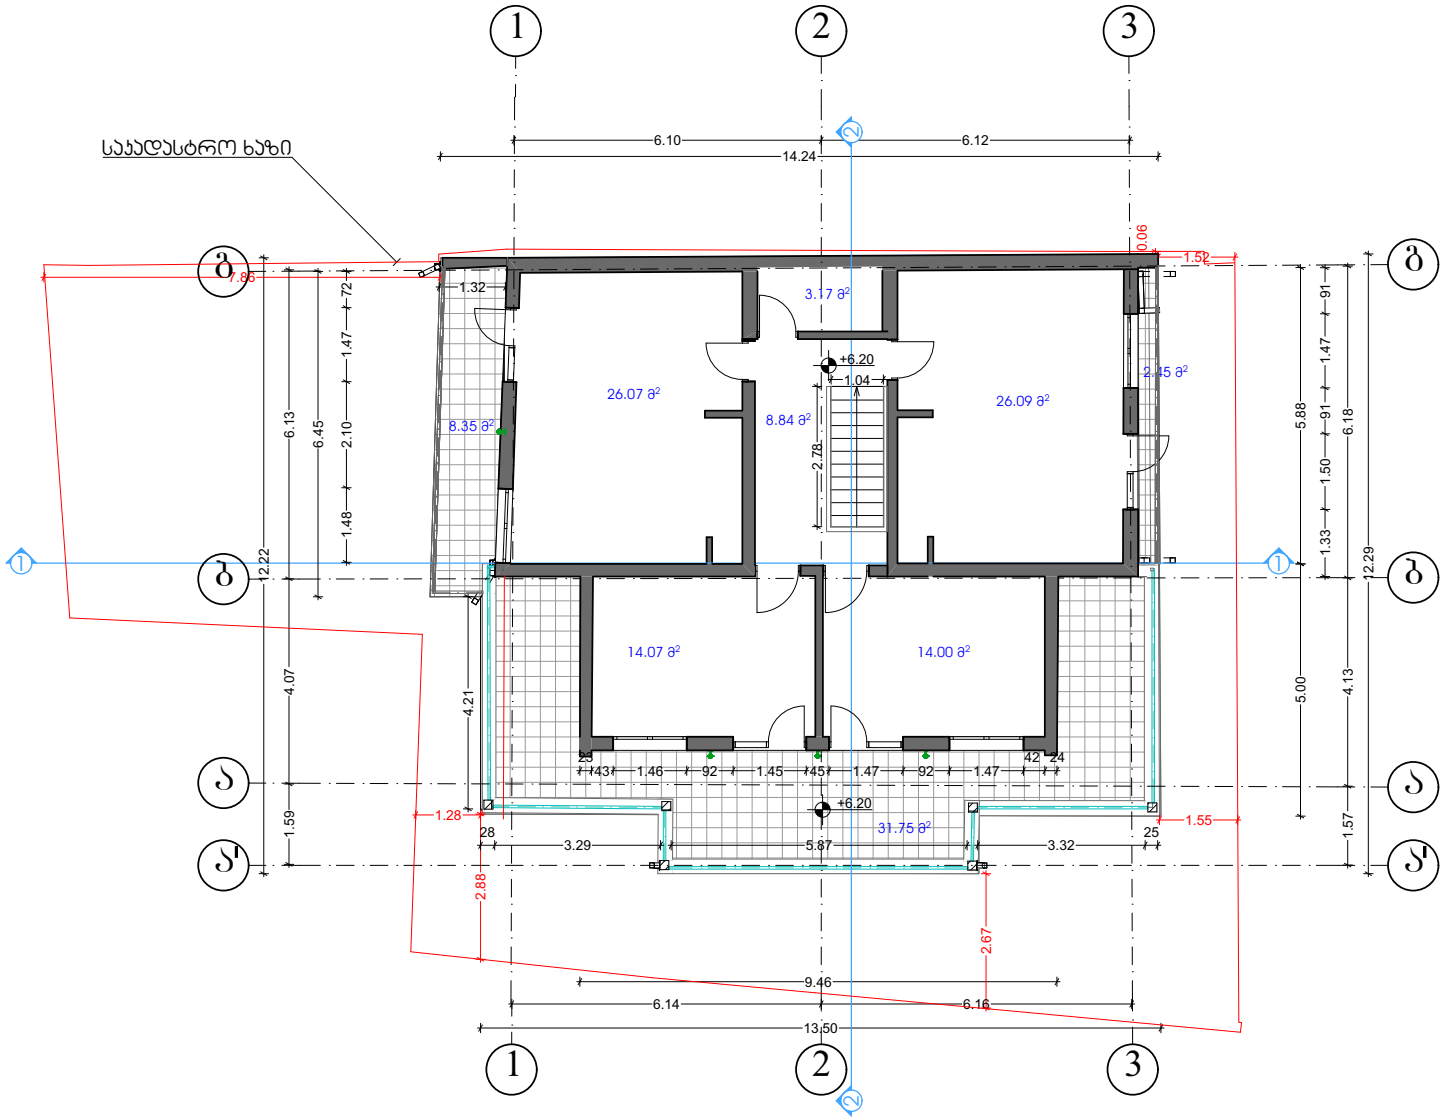

ფორმატი Paper size	დაკვეთა № Contract #	ფაილის სახელი File name
A-4		გეგმა +6.20 ნიშნულზე

პროექტის სახელწოდება :
შეთანხმებული პროექტის ცვლილება

მისამართი: ქალაქი თბილისი, ქუჩა ზვარეთი, N26


თანამდებობა	გვარი	
დირექტორი	დ. შავთვალაძე	
არქიტექტორი	გ. ხატრიშვილი	
დამკვეთი	მ. წიკლაური	

შ.პ.ს " აიმაქს+ "

მასშტაბი	1:100	

iMax+

სტადია Stage	ფურცელი Index	ფურცლები pages
არქიტექტურული ნაწილი		

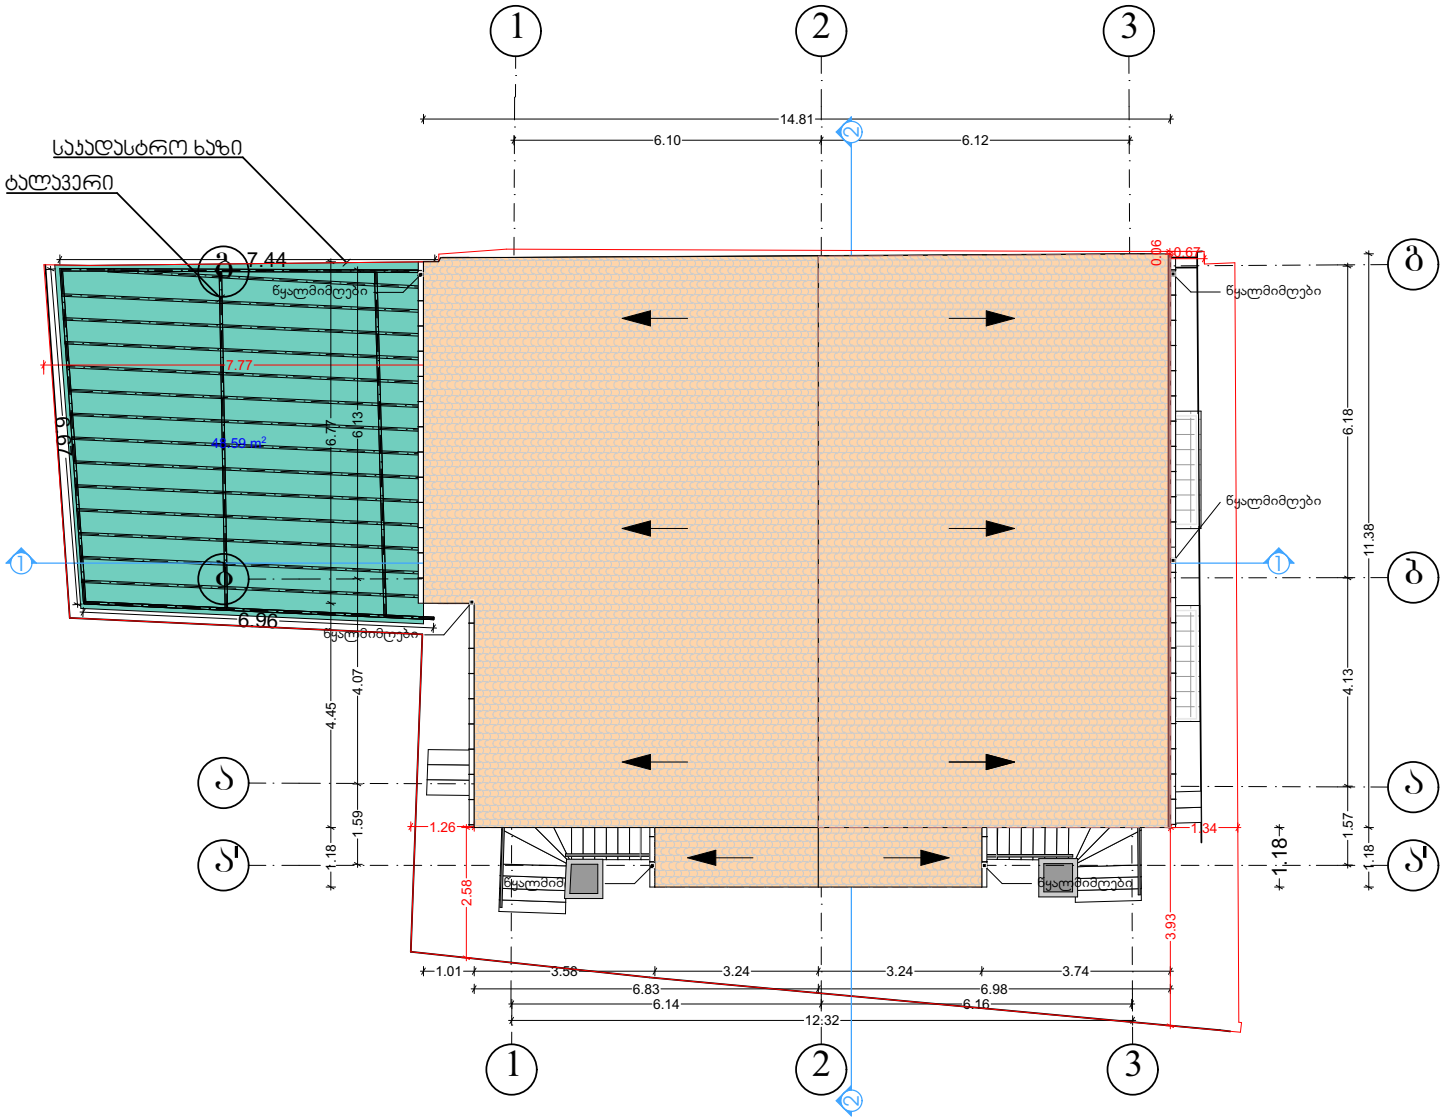

ფორმატი Paper size	დაკვეთა № Contract #	ფაილის სახელი File name
A-4		სახურავის გეგმა

პროექტის სახელწოდება :
შეთანხმებული პროექტის ცვლილება

მისამართი: ქალაქი თბილისი, ქუჩა ზვარეთი, N26

თანამდებობა	გვარი	
დირექტორი	დ. შავთვალაძე	
არქიტექტორი	გ. ხატრიშვილი	
დამკვეთი	მ. წიკლაური	

შ.პ.ს " აიმაქს+ "

მასშტაბი	1:100	

iMax+

სტადია Stage	ფურცელი Index	ფურცლები pages
არქიტექტურული ნაწილი		