22.8 m2

19.4 m2

27.6 m2

39.6 m2

96.1 m2

118.2 m2

10.6 m2

11.1 m2

27.5 m2

29.8 m2

1.60 12.20
0.20 11.80 0.20

0.20 5.40 6.40 0.20

32.70

0.20 6.10 5.00 7.40 4.20 6.10 3.50 0.20

0.20 6.05 0.25 16.20 0.25 9.55 0.20

12.20

0.20 5.40 6.40 0.20

0.20 11.80 0.20

32.70

0.20 6.10 5.00 7.40 4.20 6.10 3.50 0.20

0.20 13.40 0.20 2.40

0.20

2.30 0.20 3.80 0.20 1.50 0.20 7.90 0.20

32.70

1.70
18.06

0.86

0.92

2.05

21.30

2.20

4.91

2.05

2.05 0.92

0.86

1.80 1.60 2.20 5.00 2.20 1.60 2.20 5.10 4.50

1.30 2.40 8.50

2.50 4.50 1.60 4.80 2.40 7.20 1.00 2.20 1.60 4.50

5.50

2.50 2.50 2.50 2.50 2.50 2.50

2.50 2.50 1.50 2.50 2.50 2.50 2.50 2.50 2.50 2.50 2.50 2.50

5.50 6.00 5.50

0.20 13.40 0.20 4.90 0.20 5.50 0.20 7.90 0.20

0.20 11.80 0.20

0.20 7.20 0.20 4.40 0.20 0.20 6.05 0.25 16.20 0.25 9.55 0.20

0.20 6.00 0.20 5.60 0.20

2.50

0.85 5.15

4.37

3

.

00

3

.00

+0.00=441.50

±0.00 -0.15
±0.00

±0.00
+0.32

±0.00 -0.15
-0.15

±0.00

-0.15

320.2 m2

28.4 m2

მთ.არქიტექტორი ი.ბარნაბიშვილი

პრ. თანაავტორი

ბ.გურგენიძე

ადგილმდებარეობა
ქალაქი თბილისი, ქუჩა გიორგი ბრწყინვალე #3

A 2

თარიღი ფორმატი მასშტაბი

ფურცლები

s-p
სტადია ფურცელი

სქემატური ჭრილი

არქიტექტურული ნაწილი

1:100

გვარი

შეასრულა

დირექტორი

ხელმოწერა

დამკვეთი
შ.პ.ს. "ვ.დ. დეველოპმენტი"

თანამდებობა

ი.ბარნაბიშვილი

ნაკვეთის საკადასტრო საზღვარი

პროექტის დასახელება

მრავალბინიანი საცხოვრებელი სახლი

ნაკვეთის საკადასტრო კოდი

01.10.06.012.029

კომერციული ფართობი

სადარბაზო

4 5

g

2

b

a a

g

b

1 3 67

15 2 37 46

12 13 14 15 16 17

1

1

პირველი სართულის გეგმა +0.00 ნიშნულზე

პირველი სართულის გეგმა +0.00 ნიშნულზე

კომერციული # 1

320.2 m2

320.2 m2

2 2

პირობითი აღნიშვნები:

სივრცის შიდა ფართობი

აივნის ფართობი

სივრცის საერთო ფართობი

სივრცის ნუმერაცია
-.- m2
--
--.- m2

--.- m2

9 8 73 6 5 4 2 1

დახრა 6 % დახრა 6 %

დახრა 6 %

22 ასვლა 160X280

ცხაურა მოპირკეთების ფილები

რეალური მანძილი

v-3 v-1 v-2 v-3

v-4

v-5 v-6 k-1 v-5

კიბე # 1

03.08.2020

10

11

უკანა ეზოს განსაზღვრის კონტური

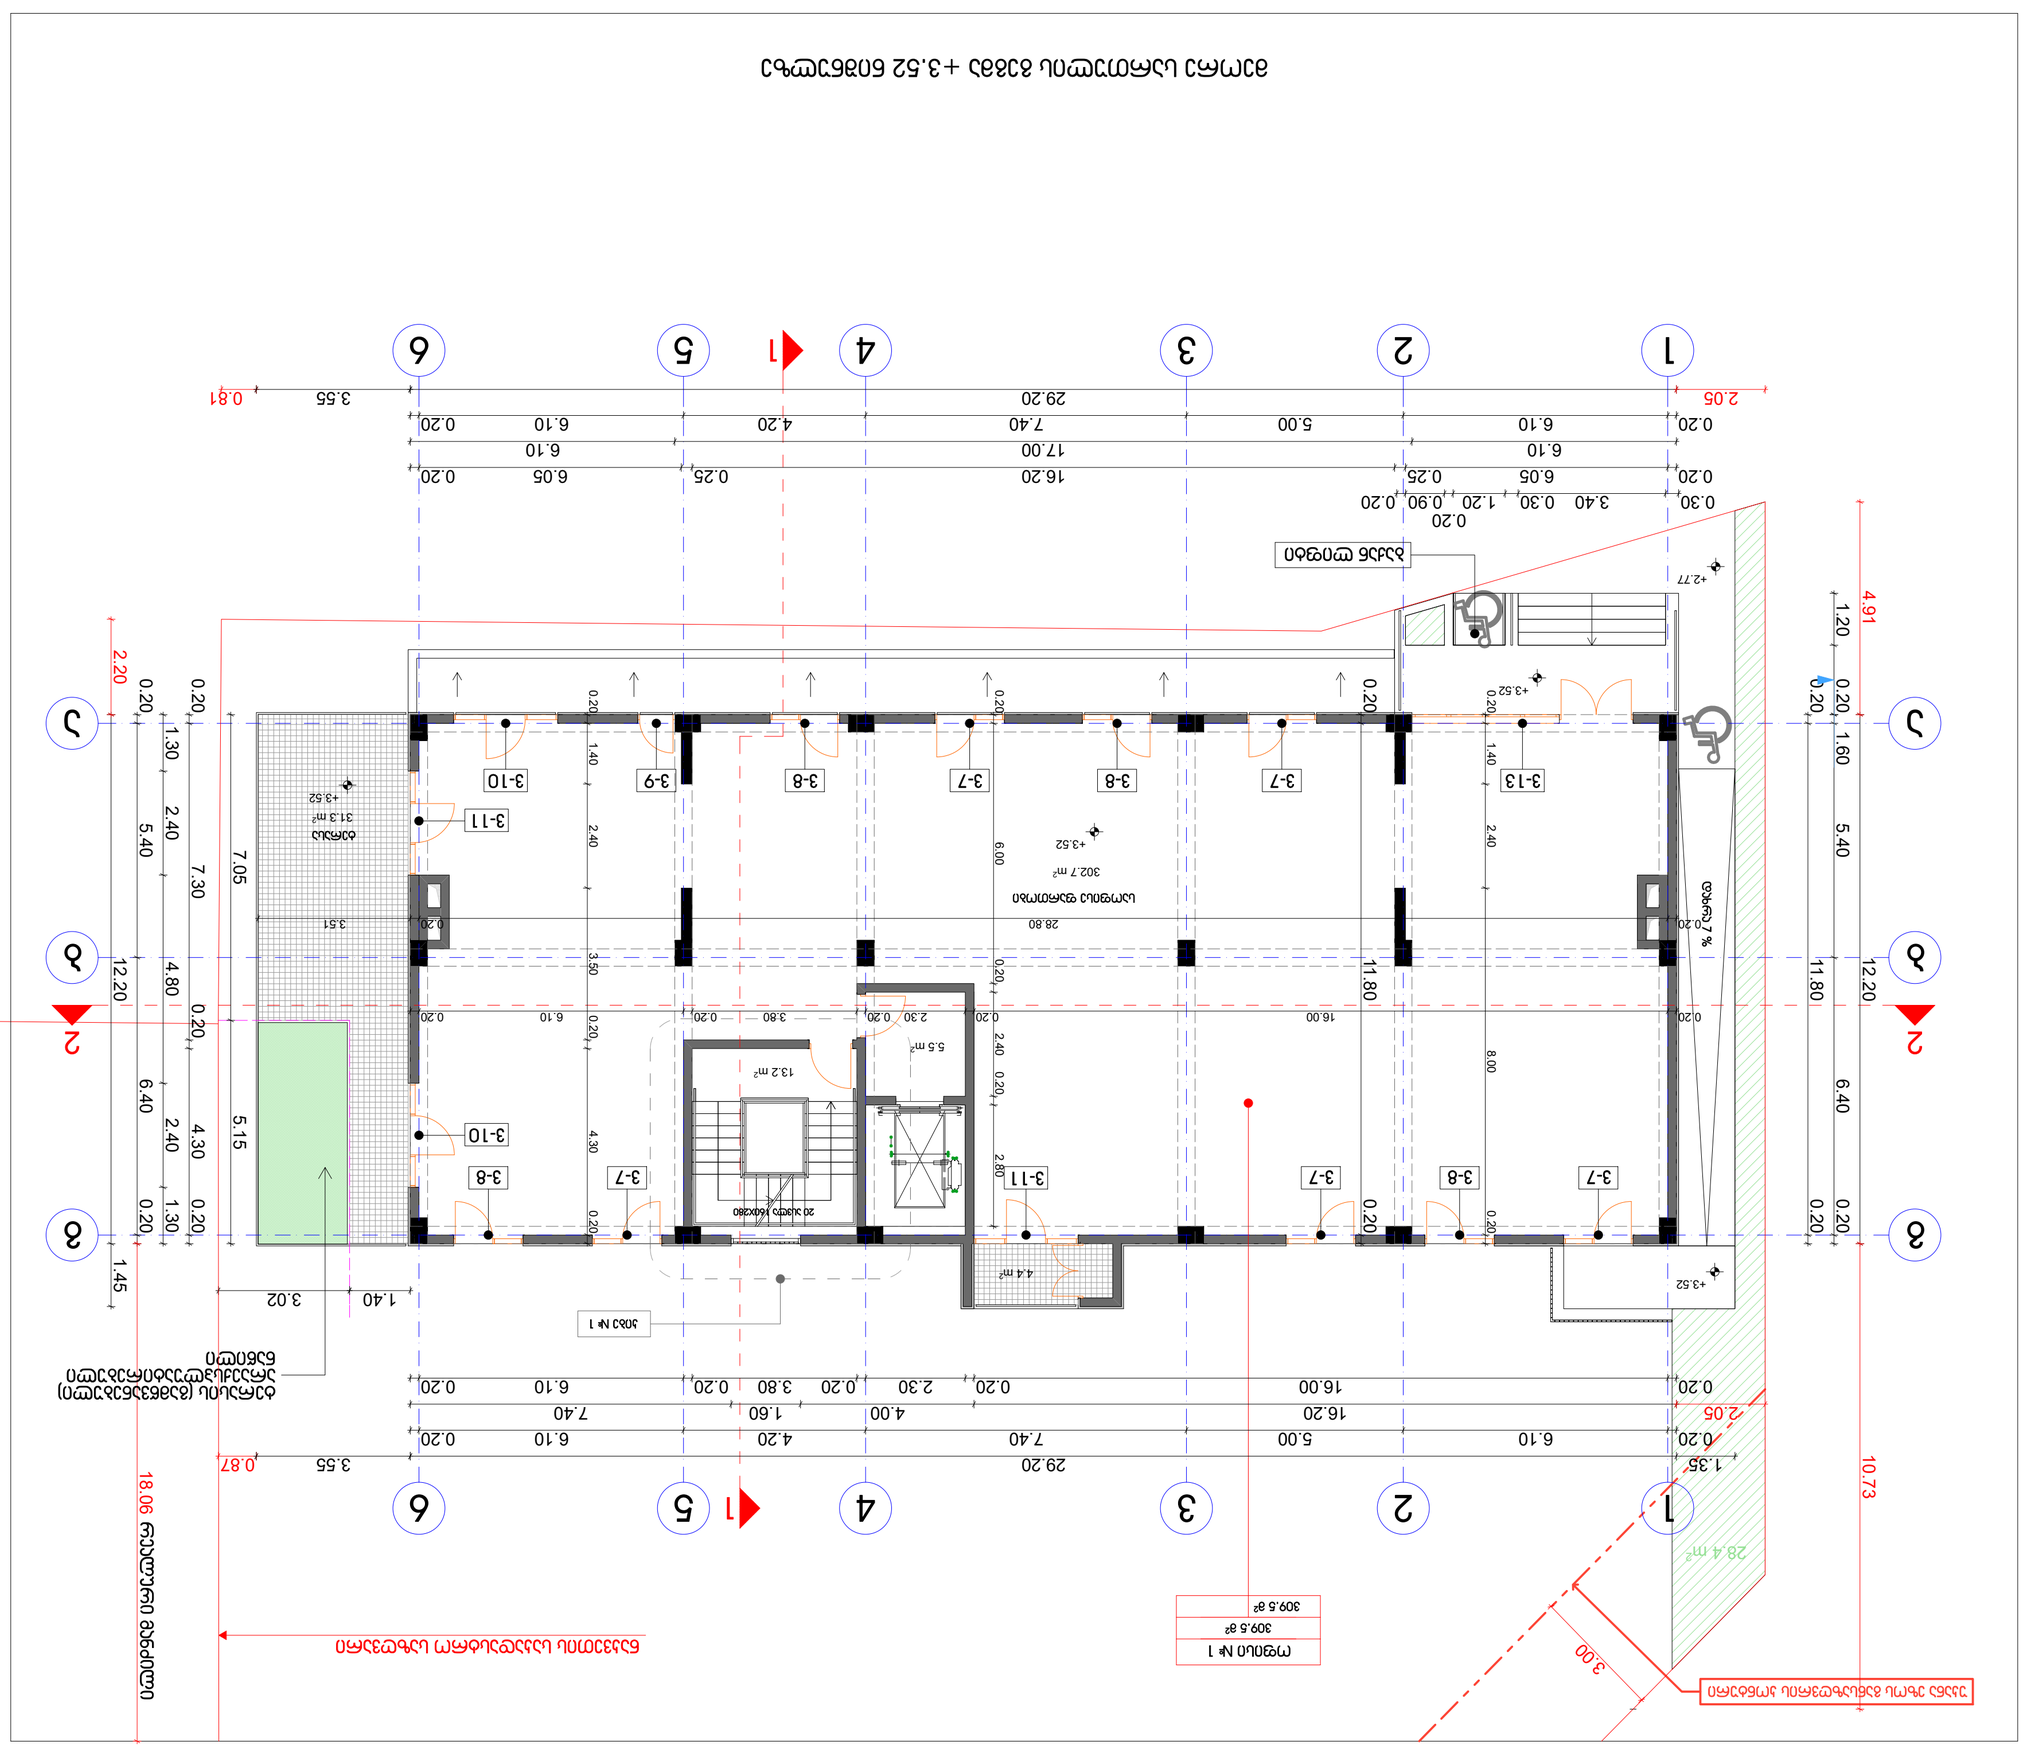

31.3 m2

4.4 m2

5.5 m2

13.2 m2

0.20 7.30 0.20 4.30 0.20

0.20 5.40 6.40 0.20

0.20 16.00 0.20 2.30 0.20 3.80 0.20 6.10 0.20

0.20 6.10 5.00 7.40 4.20 6.10 0.20

0.20 6.10 5.00 7.40 4.20 6.10 0.20

0.20 6.05 0.25 16.20 0.25 6.05 0.20

12.20

0.20 5.40 6.40 0.20

0.20 11.80 0.20

1.35 29.20

12.20 1.45

16.20 4.00 1.60 7.40

6.10 17.00 6.10

29.20

1.30 2.40 4.80 2.40 1.30

10.73 4.91

2.05 3.55 0.81

2.20
18.06

3.55 0.87

2.05

1.20 1.60

0.30 3.40 0.30 1.20

0.20

0.90 0.20

0.20 28.80 0.20 3.51

0.20 11.80 0.20 0.20 16.00 0.20 2.30 0.20 3.80 0.20 6.10 0.20

0.20 1.40 2.40 8.00 0.20

0.20 6.00 0.20 2.40 0.20 2.80

0.20 1.40 2.40 3.50 0.20 4.30 0.20

1.40 3.02

7.05 5.15

3

.00

+3.52

+2.77

+3.52

+3.52

+3.52

302.7 m2

28.4 m2

სქემატური ჭრილი

ფურცელი

მთ.არქიტექტორი ი.ბარნაბიშვილი

დირექტორი ბ.გურგენიძე

მასშტაბი

A 2

ადგილმდებარეობა
ქალაქი თბილისი, ქუჩა გიორგი ბრწყინვალე #3

თანამდებობა

შეასრულა

სივრცის შიდა ფართობი

აივნის ფართობი

სივრცის საერთო ფართობი

სივრცის ნუმერაცია
-.- m2
--
--.- m2

ფურცლები
დამკვეთი
შ.პ.ს. "ვ.დ. დეველოპმენტი"

--.- m2

1:100

გვარი
ი.ბარნაბიშვილი

პროექტის დასახელება

მრავალბინიანი საცხოვრებელი სახლი

ნაკვეთის საკადასტრო კოდი

01.10.06.012.029
არქიტექტურული ნაწილი

ხელმოწერა

სტადია

თარიღი

პრ. თანაავტორი

პირობითი აღნიშვნები:

s-p

ფორმატი

მეორე სართულის გეგმა +3.52 ნიშნულზე

საოფისე ფართობი

4 5

2

g

2

b

1

a a

g

5

b

1

3 46

36

ტერასა

დახრა 7 %

1

1

მეორე სართულის გეგმა +3.52 ნიშნულზე

ოფისი # 1

309.5 m2

309.5 m2

ნაკვეთის საკადასტრო საზღვარი

2 2

20 ასვლა 160X280

ბაქან ლიფტი

რეალური მანძილი

v-7

v-7 v-7 v-8 v-8 v-9 v-10

v-8 v-7

v-11

v-10

v-11 v-7 v-8
v-13

კიბე # 1

03.08.2020

ტერასის (გამწვანებული) არაექსპლუატირებული

ნაწილი

უკანა ეზოს განსაზღვრის კონტური

უახლ. ეზოს განაშენ. პონტური

3.00

ნაკვეთის საპატრო საზღვარი

18.06 რეალური მანძილი

ბინა № 1
46.0 მ²
41.6 მ² | 4.4 მ²

10.73

1 2 3 4 1 5 6

2.05 | 29.20 | 4.42

0.20 | 6.10 | 5.00 | 7.40 | 4.20 | 6.10 | 0.20

0.20 | 6.10 | 0.20 | 9.70 | 0.20 | 2.30 | 0.20 | 3.80 | 0.20 | 6.10 | 0.20

20.20 | 1.60 | 7.40

ბინა № 1

ჯ-2

4.45 m²

20 საფეხ. 150X280

13.2 m²

+6.72

სადარბაზო
22.4 m²

ბინა № 1
41.6 m²

3-7 | 3-8 | 3-7 | 3-11 | 3-7 | 3-8

ბინა № 2
76.0 m²

ბინა № 3
42.9 m²

ბინა № 4
42.9 m²

ბინა № 5
74.7 m²

3-11 | 3-12 | 3-7 | 3-8 | 3-7 | 3-8 | 3-9 | 3-10

ჯ-2 | 3.5 m² | ჯ-2 | 3.5 m² | ჯ-2 | 3.5 m² | ჯ-2

1.45 | 0.20 | 0.20 | 5.40 | 5.40 | 1.70 | 0.20 | 6.40 | 4.30 | 0.20 | 12.20

4.91

2.20

0.20 | 6.05 | 0.25 | 8.00 | 0.20 | 8.00 | 0.25 | 6.05 | 0.20

6.10 | 17.00 | 6.10

0.20 | 6.10 | 5.00 | 7.40 | 4.20 | 6.10 | 0.20

2.05 | 29.20 | 4.36

1 2 3 4 1 5 6

ბინა № 2
79.5 მ²
76.0 მ² | 3.5 მ²

ბინა № 3
46.4 მ²
42.9 მ² | 3.5 მ²

ბინა № 4
46.4 მ²
42.9 მ² | 3.5 მ²

ბინა № 5
78.2 მ²
74.7 მ² | 3.5 მ²

მესამე სართულის გეგმა +6.72 ნიშნულზე

არქიტექტურული ნაწილი

სქემატური ჭრილი

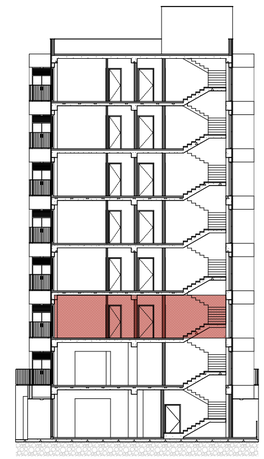

პირობითი აღნიშვნები:

№ --
--.- მ²
--.- მ² | -.- მ²

ბინის ნუმერაცია
ბინის საერთო ფართობი
ბინის საცხოვრებელი ფართობი
ბინის მიწა ფართობი

პროექტის დასახელება
მრავალბინიანი საცხოვრებელი სახლი

ადგილმდებარეობა
ქ.ბათუმი, ქ.ჩაქვის გიორგი ბარნოვის ჩიხი №3

ნაკვეთის საკადასტრო კოდი
01.10.06.012.029

დამკვეთი
შ.პ.ს. "ვ.დ. დეველოპმენტი"

BARNABISHVILI GURGENIDZE ARCHITECTS
LTD BARNABISHVILI GURGENIDZE ARCHITECTS

თანამდებობა	ხელმოწერა	გვარი
დირექტორი		ბ.გურგენიძე
მთ.არქიტექტორი		ი.ბარნაბიშვილი
პრ. თანაავტორი		
შეასრულა		ი.ბარნაბიშვილი

მეორე სართულის გეგმა +6.72 ნიშნულზე

თარიღი	ფორმატი	მასშტაბი
03.08.2020	A 2	1:100
სტადია	ფურცელი	ფურცლები
ს-პ		

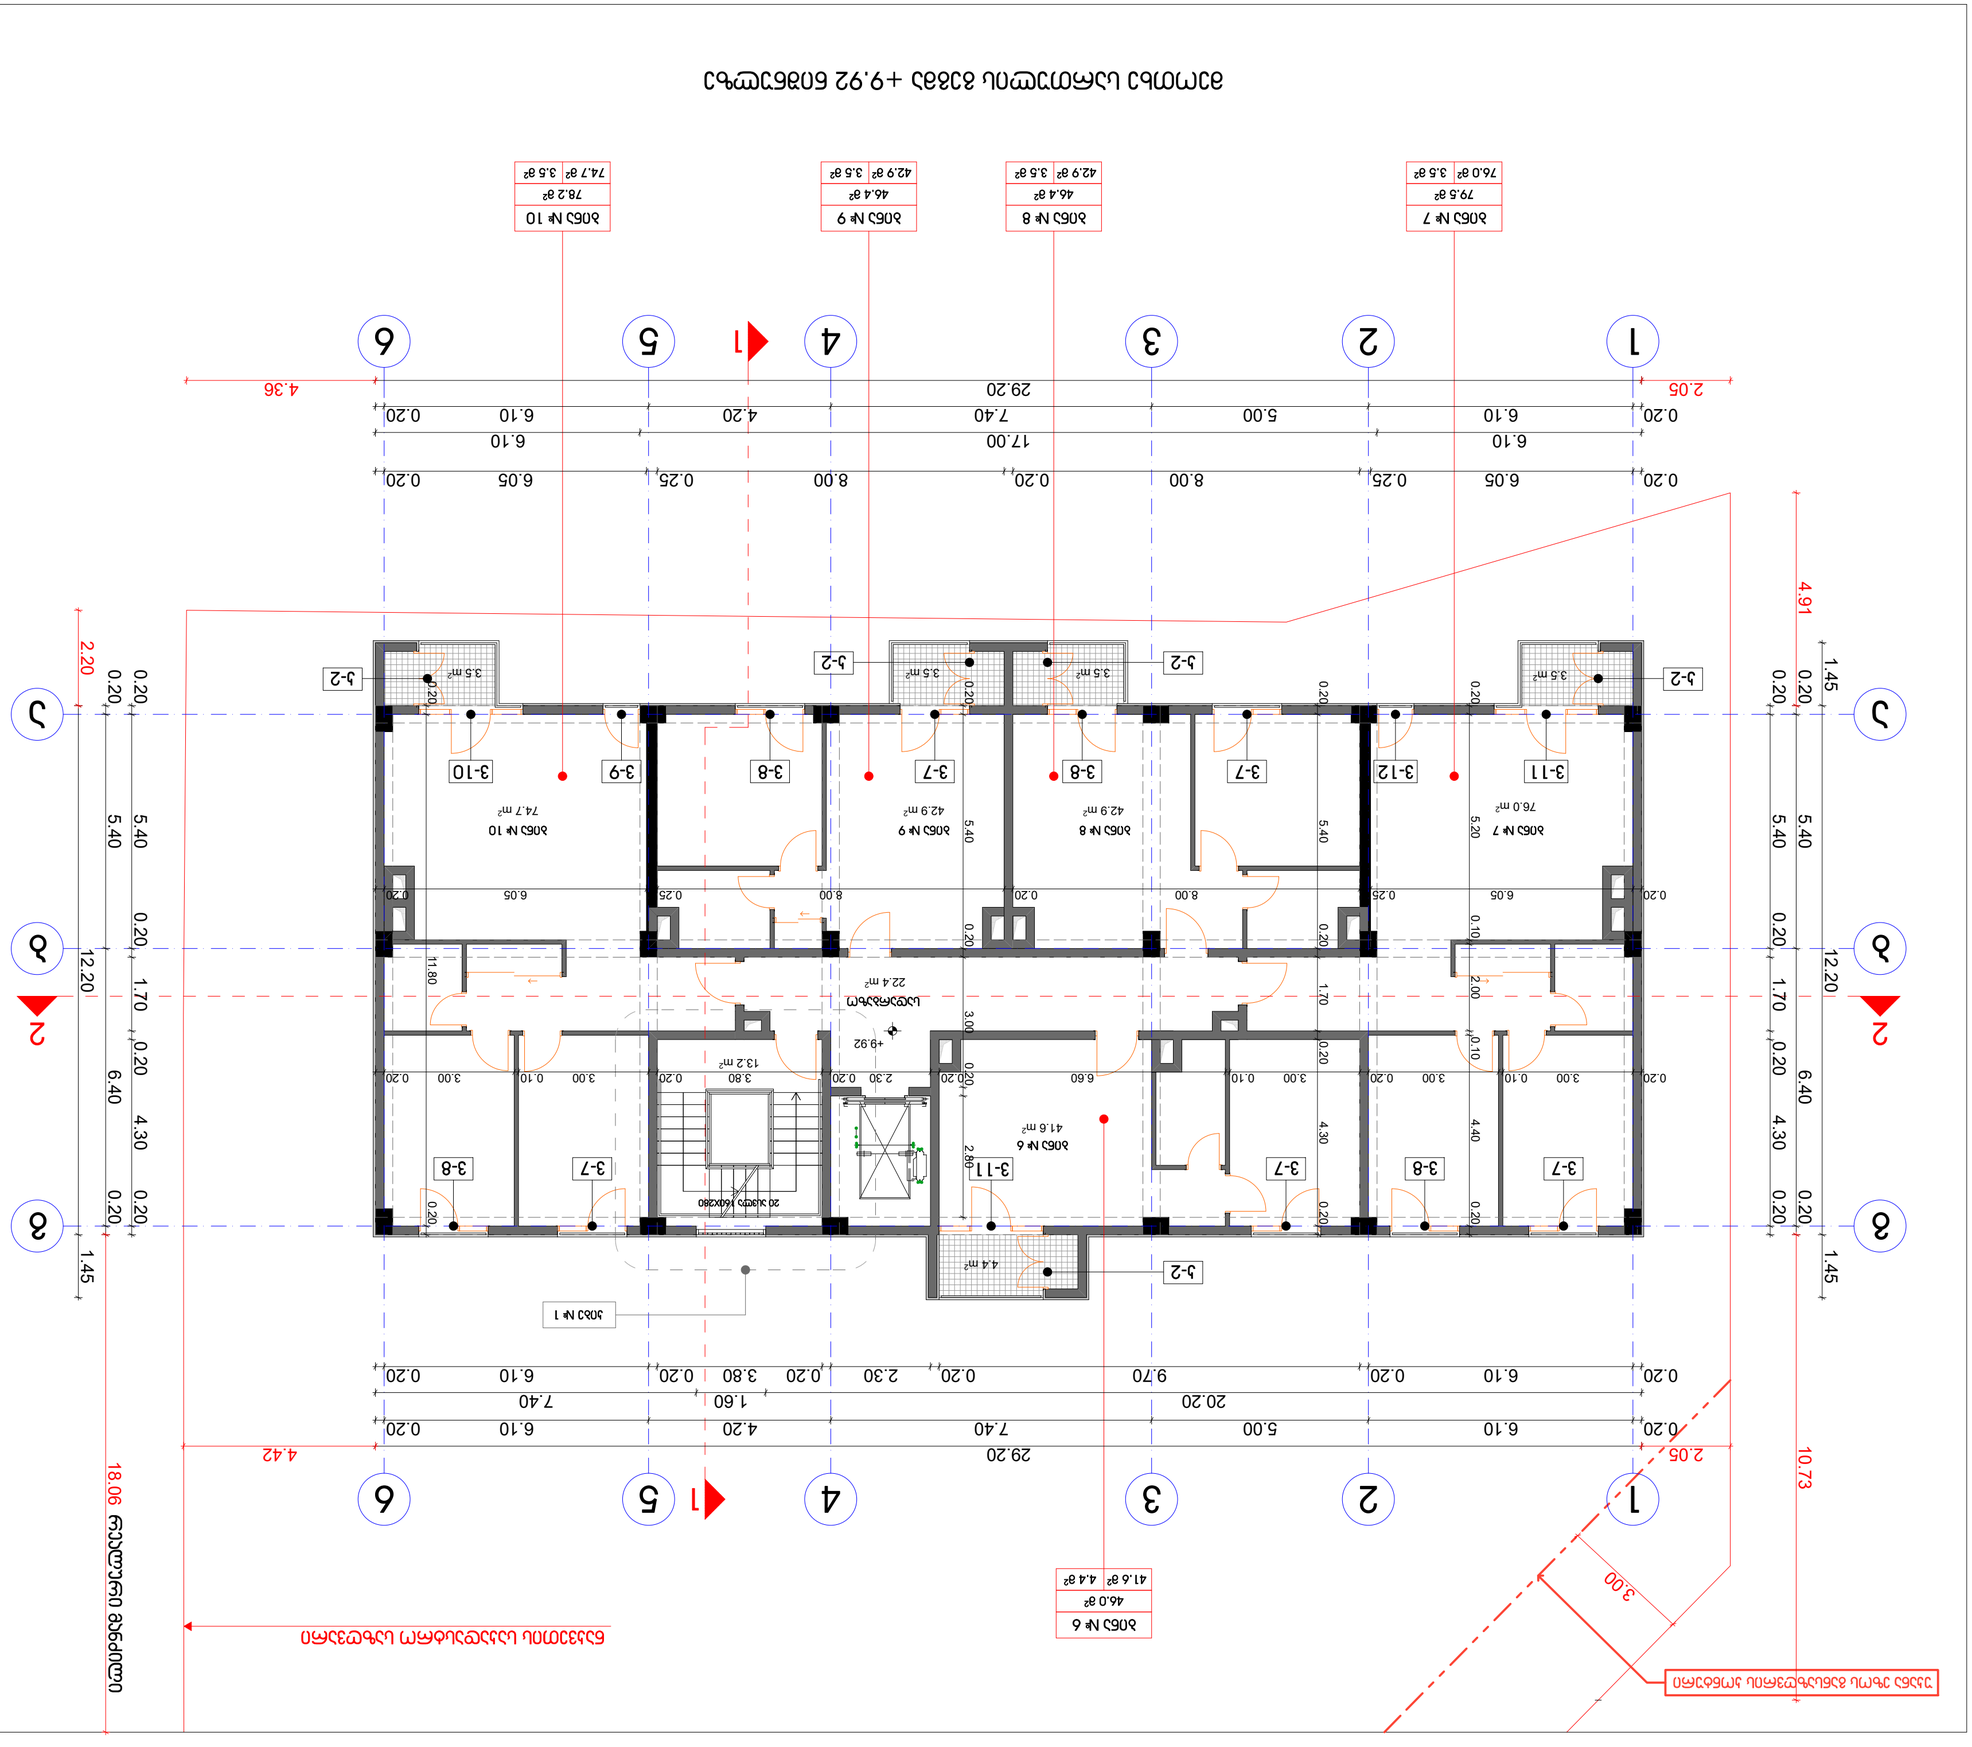

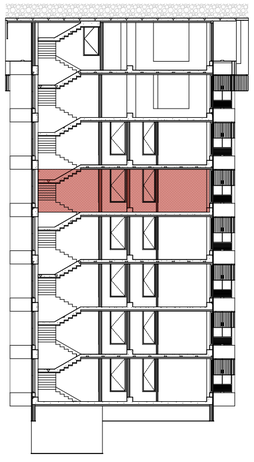

42.9 m2
41.6 m2
42.9 m2

22.4 m2
4.4 m2

3.5 m2 3.5 m2 3.5 m2 3.5 m2

13.2 m2

29.20

0.20 6.10 5.00 7.40 4.20 6.10 0.20

0.20 6.05 0.25 8.00 0.20 8.00 0.25 6.05 0.20

0.20 6.10 5.00 7.40 4.20 6.10 0.20

0.20 6.10 0.20 9.70 0.20 2.30 0.20 3.80 0.20 6.10 0.20

0.20 5.40 6.40 0.20

0.20 5.40 0.20 1.70 0.20 4.30 0.20

0.20 5.40 0.20 1.70 0.20 4.30 0.20

0.20 5.40 6.40 0.20

1.45 12.20 1.45

12.20 1.45

20.20 1.60 7.40

6.10 17.00 6.10

10.73 29.20

4.91

2.05 4.36

2.20
18.06

2.05 4.42

0.20 6.05 0.25 8.00 0.20 8.00 0.25 6.05 0.20

0.20 5.40 0.20 1.70 0.20 4.30 0.20 0.20 3.00 0.10 3.00 0.20 3.00 0.10 6.60 0.20 2.30 0.20 3.80 0.20 3.00 0.10 3.00 0.20

0.20 5.20 0.10 2.00 0.10 4.40 0.20

0.20 5.40 0.20 3.00 0.20 2.80

0.20 11.80 0.20

3

.00

+9.92

76.0 m2 74.7 m2

სქემატური ჭრილი

ფურცელი

მთ.არქიტექტორი ი.ბარნაბიშვილი

დირექტორი ბ.გურგენიძე

მასშტაბი

A 2

ადგილმდებარეობა
ქალაქი თბილისი, ქუჩა გიორგი ბრწყინვალე #3

თანამდებობა

შეასრულა

ბინის შიდა ფართობი

აივნის ფართობი

ბინის საერთო ფართობი

ბინის ნუმერაცია
-.- m2
--
--.- m2

ფურცლები
დამკვეთი
შ.პ.ს. "ვ.დ. დეველოპმენტი"

--.- m2

1:100

გვარი
ი.ბარნაბიშვილი

პროექტის დასახელება

მრავალბინიანი საცხოვრებელი სახლი

ნაკვეთის საკადასტრო კოდი

01.10.06.012.029
არქიტექტურული ნაწილი

ხელმოწერა

სტადია

თარიღი

პრ. თანაავტორი

s-p

ფორმატი

მეოთხე სართულის გეგმა +9.92 ნიშნულზე

მეოთხე სართულის გეგმა +9.92 ნიშნულზე

ბინა # 6

სადარბაზო

ბინა # 7 ბინა # 8 ბინა # 9 ბინა # 10

4 5

g

2

b

a a

g

b

13 6

15 2 3 46

1

1

ნაკვეთის საკადასტრო საზღვარი

46.0 m2

ბინა # 6

41.6 m2 4.4 m2

79.5 m2

ბინა # 7

76.0 m2 3.5 m2

46.4 m2

ბინა # 8

42.9 m2 3.5 m2

46.4 m2

ბინა # 9

42.9 m2 3.5 m2

78.2 m2

ბინა # 10

74.7 m2 3.5 m2

2 2

პირობითი აღნიშვნები:

რეალური მანძილი

20 ასვლა 160X280

v-12 v-9

v-7

v-7 v-7 v-8 v-8 v-10

v-8 v-7 v-11 v-7 v-8

v-11

k-2 k-2

k-2 k-2

k-2

კიბე # 1

03.08.2020

უკანა ეზოს განსაზღვრის კონტური

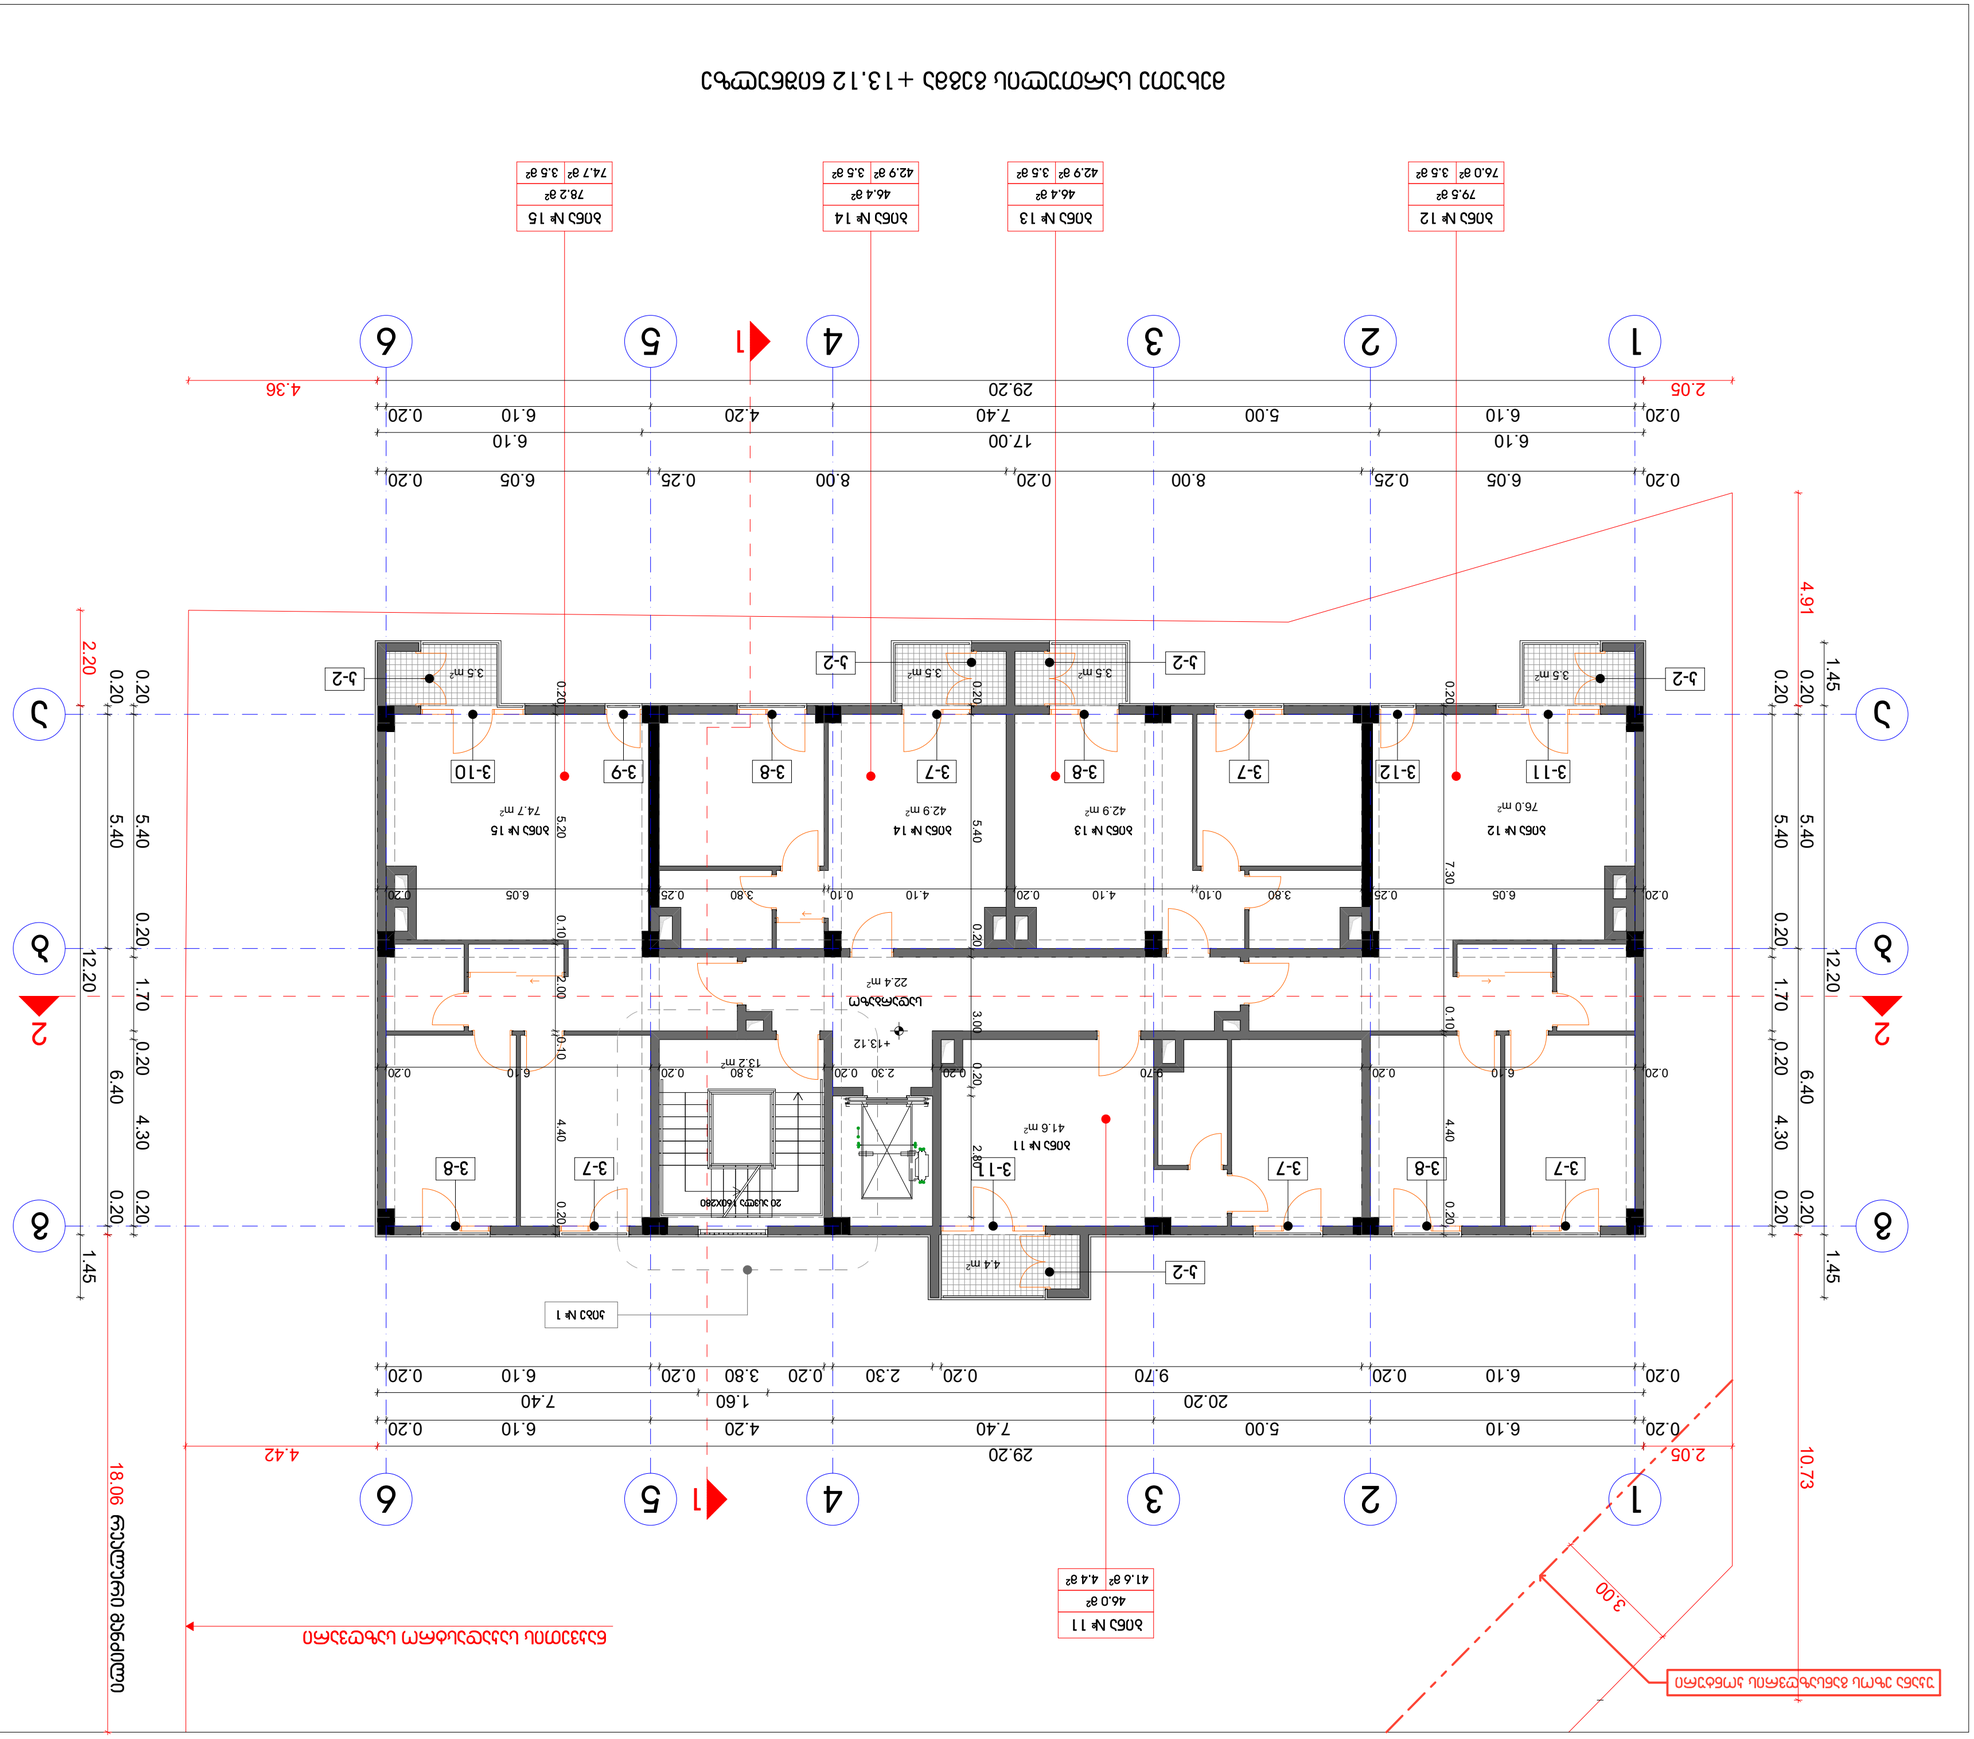

42.9 m2
41.6 m2
42.9 m2

22.4 m2
4.4 m2

3.5 m2 3.5 m2 3.5 m2 3.5 m2

13.2 m2

29.20

0.20 6.10 5.00 7.40 4.20 6.10 0.20

0.20 6.05 0.25 8.00 0.20 8.00 0.25 6.05 0.20

0.20 6.10 5.00 7.40 4.20 6.10 0.20

0.20 6.10 0.20 9.70 0.20 2.30 0.20 3.80 0.20 6.10 0.20

0.20 5.40 6.40 0.20

0.20 5.40 0.20 1.70 0.20 4.30 0.20

0.20 5.40 0.20 1.70 0.20 4.30 0.20

0.20 5.40 6.40 0.20

1.45 12.20 1.45

12.20 1.45

20.20 1.60 7.40

6.10 17.00 6.10

10.73 29.20

4.91

2.05 4.36

2.20
18.06

2.05 4.42

0.20 6.10 0.20 9.70 0.20 2.30 0.20 3.80 0.20 6.10 0.20

0.20 7.30 0.10 4.40 0.20

0.20 5.20 0.10 2.00 0.10 4.40 0.20 0.20 6.05 0.25 3.80 0.10 4.10 0.20 4.10 0.10 3.80 0.25 6.05 0.20

0.20 5.40 0.20 3.00 0.20 2.80

3

.00

+13.12

76.0 m2 74.7 m2

სქემატური ჭრილი

ფურცელი

მთ.არქიტექტორი ი.ბარნაბიშვილი

დირექტორი ბ.გურგენიძე

მასშტაბი

A 2

ადგილმდებარეობა
ქალაქი თბილისი, ქუჩა გიორგი ბრწყინვალე #3

თანამდებობა

შეასრულა

ბინის შიდა ფართობი

აივნის ფართობი

ბინის საერთო ფართობი

ბინის ნუმერაცია
-.- m2
--
--.- m2

ფურცლები
დამკვეთი
შ.პ.ს. "ვ.დ. დეველოპმენტი"

--.- m2

1:100

გვარი
ი.ბარნაბიშვილი

პროექტის დასახელება

მრავალბინიანი საცხოვრებელი სახლი

ნაკვეთის საკადასტრო კოდი

01.10.06.012.029
არქიტექტურული ნაწილი

ხელმოწერა

სტადია

თარიღი

პრ. თანაავტორი

s-p

ფორმატი

მეხუთე სართულის გეგმა +13.12 ნიშნულზე

მეხუთე სართულის გეგმა +13.12 ნიშნულზე

ბინა # 11

სადარბაზო

ბინა # 12 ბინა # 13 ბინა # 14 ბინა # 15

4 5

g

2

b

a a

g

b

13 6

15 2 3 46

1

1

ნაკვეთის საკადასტრო საზღვარი

46.0 m2

ბინა # 11

41.6 m2 4.4 m2

79.5 m2

ბინა # 12

76.0 m2 3.5 m2

46.4 m2

ბინა # 13

42.9 m2 3.5 m2

46.4 m2

ბინა # 14

42.9 m2 3.5 m2

78.2 m2

ბინა # 15

74.7 m2 3.5 m2

2 2

პირობითი აღნიშვნები:

რეალური მანძილი

20 ასვლა 160X280

v-12 v-9

v-7

v-7 v-7 v-8 v-8 v-10

v-8 v-7 v-11 v-7 v-8

v-11

k-2 k-2

k-2 k-2

k-2

კიბე # 1

03.08.2020

უკანა ეზოს განსაზღვრის კონტური

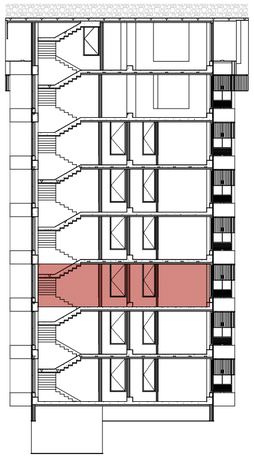

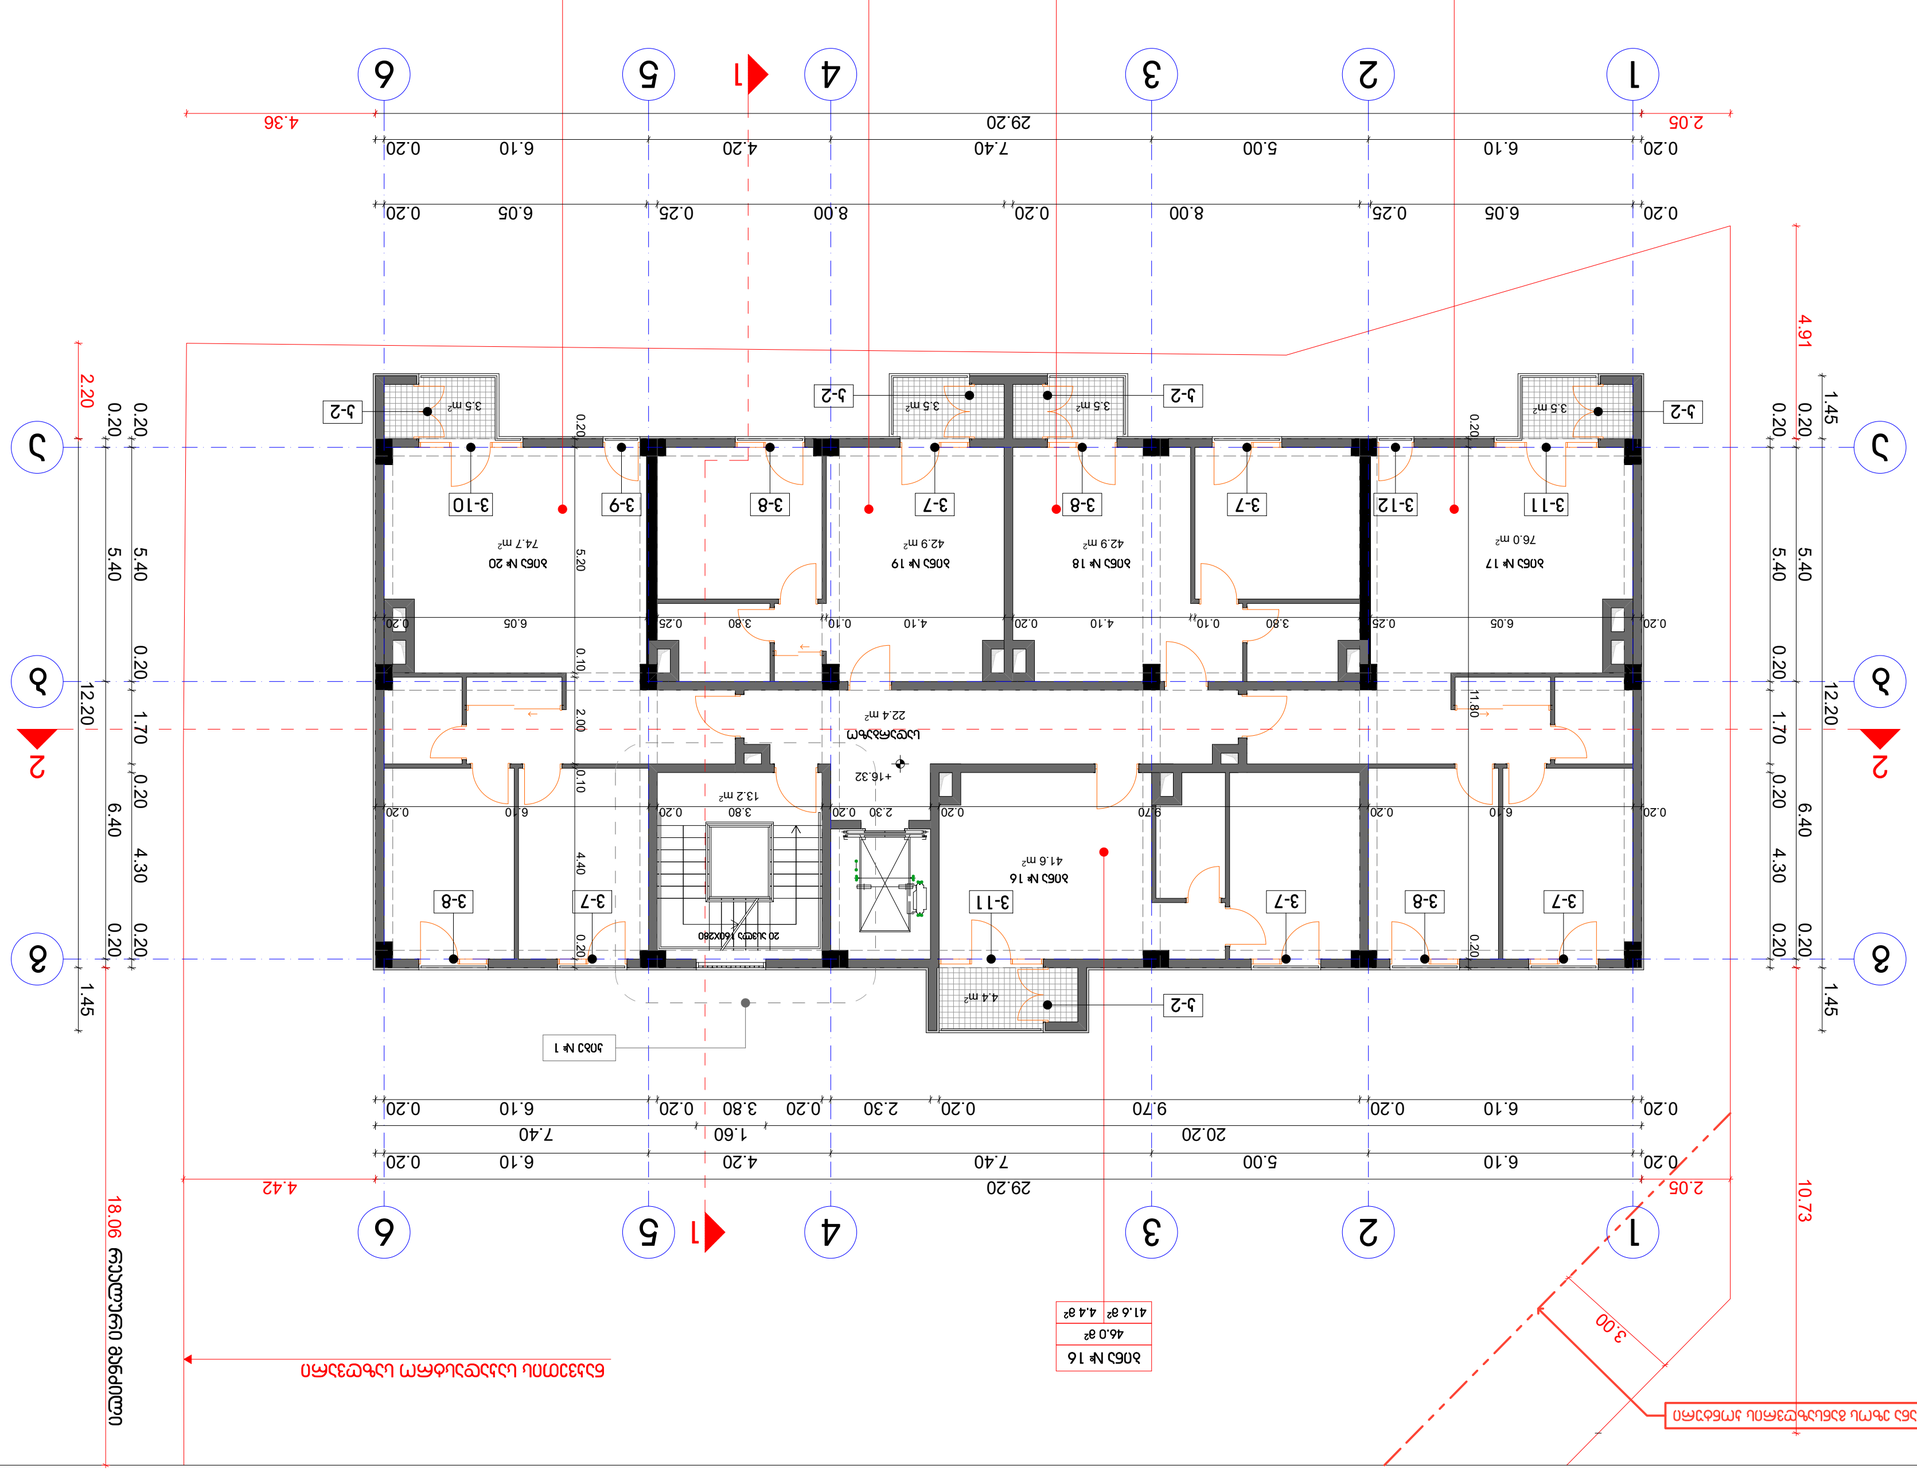

42.9 m2
41.6 m2
42.9 m2

22.4 m2
4.4 m2

3.5 m2 3.5 m2 3.5 m2 3.5 m2

13.2 m2

29.20

0.20 6.10 5.00 7.40 4.20 6.10 0.20

0.20 6.05 0.25 8.00 0.20 8.00 0.25 6.05 0.20

0.20 6.10 5.00 7.40 4.20 6.10 0.20

0.20 6.10 0.20 9.70 0.20 2.30 0.20 3.80 0.20 6.10 0.20

0.20 5.40 6.40 0.20

0.20 5.40 0.20 1.70 0.20 4.30 0.20

0.20 5.40 0.20 1.70 0.20 4.30 0.20

0.20 5.40 6.40 0.20

1.45 12.20 1.45

12.20 1.45

20.20 1.60 7.40
10.73 29.20

4.91

2.05 4.36

2.20
18.06

2.05 4.42

0.20 6.10 0.20 9.70 0.20 2.30 0.20 3.80 0.20 6.10 0.20

0.20 11.80 0.20

0.20 5.20 0.10 2.00 0.10 4.40 0.20 0.20 6.05 0.25 3.80 0.10 4.10 0.20 4.10 0.10 3.80 0.25 6.05 0.20

3

.00

+16.32

76.0 m2 74.7 m2

სქემატური ჭრილი

ფურცელი

მთ.არქიტექტორი ი.ბარნაბიშვილი

დირექტორი ბ.გურგენიძე

მასშტაბი

A 2

ადგილმდებარეობა
ქალაქი თბილისი, ქუჩა გიორგი ბრწყინვალე #3

თანამდებობა

შეასრულა

ბინის შიდა ფართობი

აივნის ფართობი

ბინის საერთო ფართობი

ბინის ნუმერაცია
-.- m2
--
--.- m2

ფურცლები

დამკვეთი
შ.პ.ს. "ვ.დ. დეველოპმენტი"

--.- m2

1:100

გვარი
ი.ბარნაბიშვილი

პროექტის დასახელება

მრავალბინიანი საცხოვრებელი სახლი

ნაკვეთის საკადასტრო კოდი

01.10.06.012.029
არქიტექტურული ნაწილი

ხელმოწერა

სტადია

თარიღი

პრ. თანაავტორი

s-p

ფორმატი

მეექვსე სართულის გეგმა +16.32 ნიშნულზე

მეექვსე სართულის გეგმა +16.32 ნიშნულზე

ბინა # 16

სადარბაზო

ბინა # 17 ბინა # 18 ბინა # 19 ბინა # 20

4 5

g

2

b

a a

g

b

13 6

15 2 3 46

1

1

46.0 m2
41.6 m2 4.4 m2

79.5 m2
76.0 m2 3.5 m2

46.4 m2
42.9 m2 3.5 m2

46.4 m2
42.9 m2 3.5 m2

78.2 m2

ბინა # 20

74.7 m2 3.5 m2

ნაკვეთის საკადასტრო საზღვარი

2 2

პირობითი აღნიშვნები:

ბინა # 16

ბინა # 17 ბინა # 18 ბინა # 19

რეალური მანძილი

20 ასვლა 160X280

v-12 v-9

v-7

v-7 v-7 v-8 v-8 v-10

v-8 v-7 v-11 v-7 v-8

v-11

k-2 k-2

k-2 k-2

k-2

კიბე # 1

03.08.2020

უკანა ეზოს განსაზღვრის კონტური

უახლ. ეზოს განაშენ. პონტური

3.00

ნაკვეთის საპროექტო საზღვარი

18.06 რეალური მაქსიმალური

ბინა № 21
46.0 მ²
41.6 მ² | 4.4 მ²

1 2 3 4 1 5 6

29.20
2.05 | 0.20 | 6.10 | 5.00 | 7.40 | 4.20 | 6.10 | 0.20 | 4.42
20.20 | 1.60 | 7.40
0.20 | 6.10 | 0.20 | 9.70 | 0.20 | 2.30 | 0.20 | 3.80 | 0.20 | 6.10 | 0.20

10.73

1.45 | 6.40 | 1.70 | 12.20 | 5.40 | 5.40 | 4.91

ბ
2
ბ
ა

ბინა № 1

ბ-2 4.4 m²

20 ასკა 150x280

3-7 | 3-8 | 3-7 | 3-11 | 3-7 | 3-8

ბინა № 21
41.6 m²

13.2 m²

+19.52

სადარბაზო
22.4 m²

11.80

0.20 | 6.10 | 0.20 | 9.70 | 0.20 | 2.30 | 0.20 | 3.80 | 0.20 | 6.10 | 0.20

0.20 | 6.05 | 0.25 | 8.00 | 0.20 | 8.00 | 0.25 | 6.05 | 0.20

ბინა № 22
76.0 m²

ბინა № 23
42.9 m²

ბინა № 24
42.9 m²

ბინა № 25
74.7 m²

3-11 | 3-12 | 3-7 | 3-8 | 3-7 | 3-8 | 3-9 | 3-10

ბ-2 3.5 m² | ბ-2 3.5 m² | 3.5 m² ბ-2 | 3.5 m² ბ-2

ა

0.20 | 6.05 | 0.25 | 8.00 | 0.20 | 8.00 | 0.25 | 6.05 | 0.20
6.10 | 17.00 | 6.10
0.20 | 6.10 | 5.00 | 7.40 | 4.20 | 6.10 | 0.20
2.05 | 29.20 | 4.36

1 2 3 4 1 5 6

ბინა № 22		ბინა № 23		ბინა № 24		ბინა № 25	
79.5 მ²		46.4 მ²		46.4 მ²		78.2 მ²	
76.0 მ²	3.5 მ²	42.9 მ²	3.5 მ²	42.9 მ²	3.5 მ²	74.7 მ²	3.5 მ²

მეშვიდე სართულის გეგმა +19.52 ნიშნულზე

არქიტექტურული ნაწილი

სქემატური ჭრილი

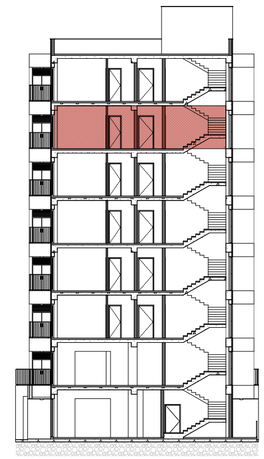

ვიროზითი აღნიშვნები:

№ --
--.- მ²
--.- მ² | -.- მ²

← ბინის ნუმერაცია
← ბინის საერთო ფართობი
← ბინის ფართობი
← ბინის მიწა ფართობი

პროექტის დასახელება
მრავალბინიანი საცხოვრებელი სახლი

აღგილმდებარეობა
ქ.ბათუმი, ქუჩა გიორგი ბარნოვის №3

ნაკვეთის საკადასტრო კოდი
01.10.06.012.029

დამკვეთი
შ.პ.ს. "ვ.დ. დეველოპმენტი"

BARNABISHVILI GURGENIDZE ARCHITECTS
LTD BARNABISHVILI GURGENIDZE ARCHITECTS

თანამდებობა	ხელმოწერა	გვარი
დირექტორი		ბ.გურგენიძე
მთ.არქიტექტორი		ი.ბარნაბიშვილი
პრ. თანაავტორი		
შეასრულა		ი.ბარნაბიშვილი

მეშვიდე სართულის გეგმა +19.52 ნიშნულზე

თარიღი	ფორმატი	მასშტაბი
03.08.2020	A 2	1:100
სტადია	ფურცელი	ფურცლები
ს-პ		

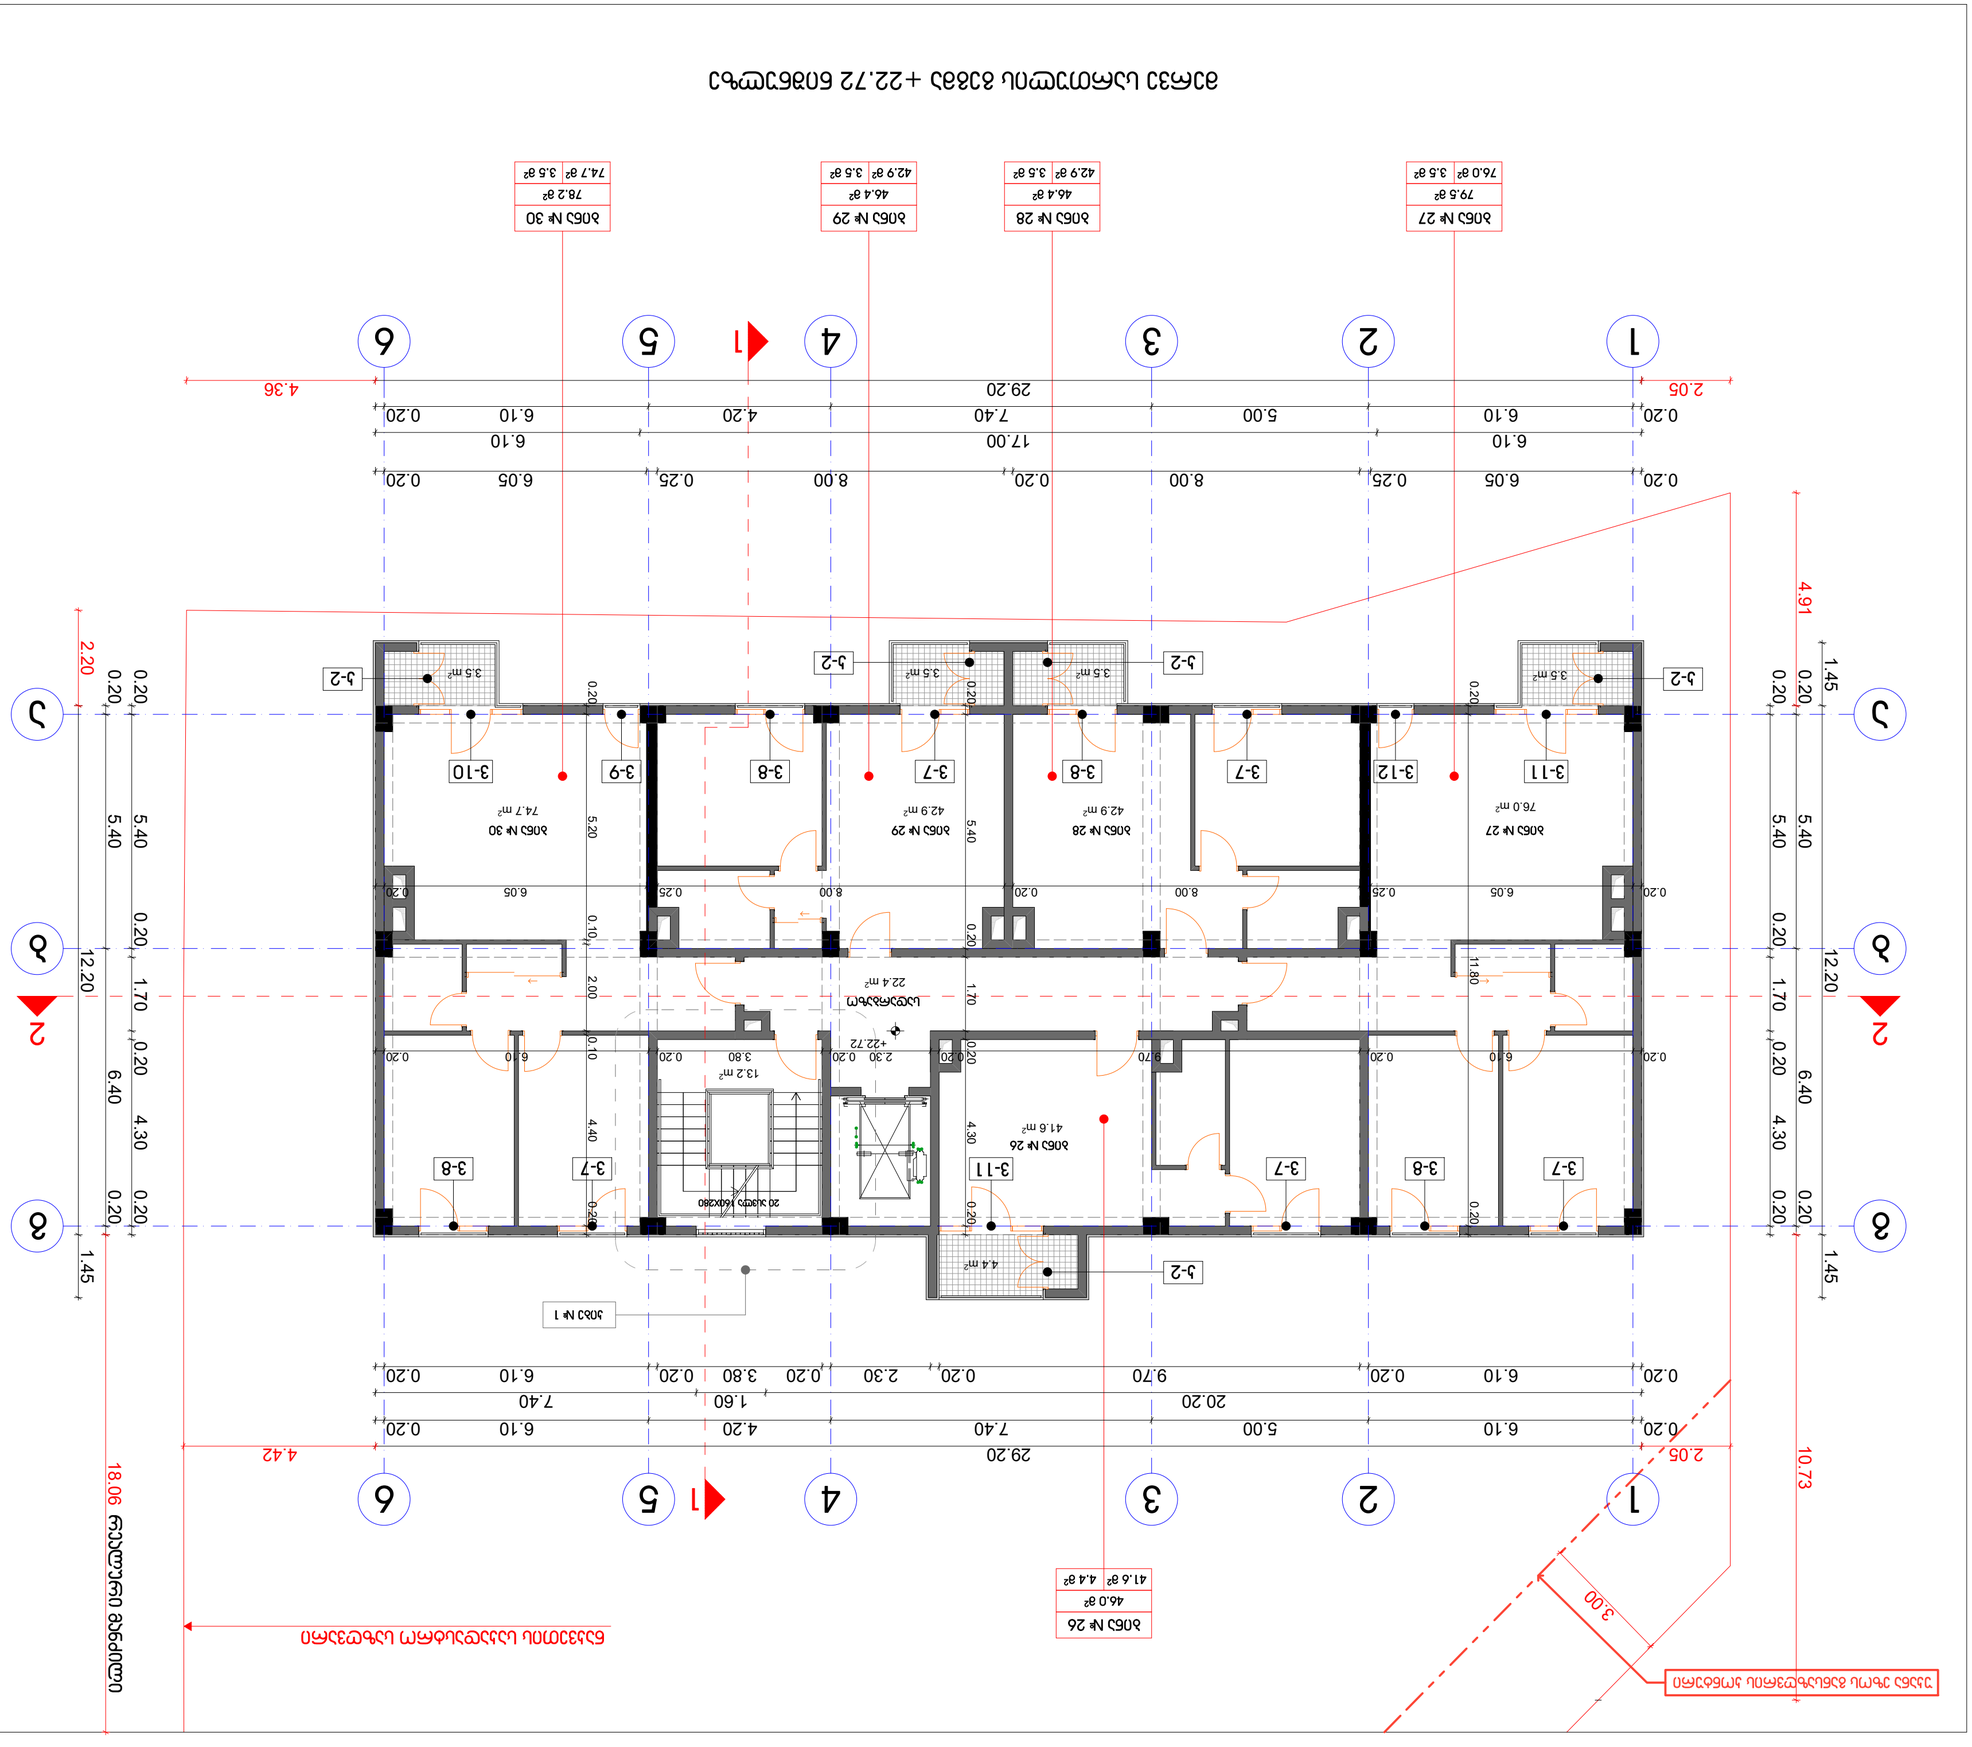

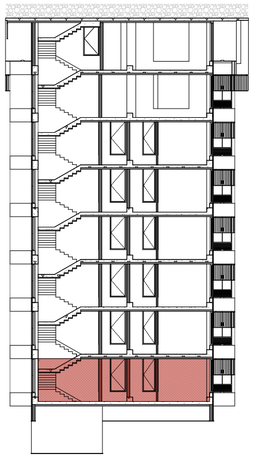

42.9 m2
41.6 m2
42.9 m2

22.4 m2
4.4 m2

3.5 m2 3.5 m2 3.5 m2 3.5 m2

13.2 m2

29.20

0.20 6.10 5.00 7.40 4.20 6.10 0.20

0.20 6.05 0.25 8.00 0.20 8.00 0.25 6.05 0.20

0.20 6.10 5.00 7.40 4.20 6.10 0.20

0.20 6.10 0.20 9.70 0.20 2.30 0.20 3.80 0.20 6.10 0.20

0.20 5.40 6.40 0.20

0.20 5.40 0.20 1.70 0.20 4.30 0.20

0.20 5.40 0.20 1.70 0.20 4.30 0.20

0.20 5.40 6.40 0.20

1.45 12.20 1.45

12.20 1.45

20.20 1.60 7.40

6.10 17.00 6.10

10.73 29.20

4.91

2.05 4.36

2.20
18.06

2.05 4.42

0.20 6.10 0.20 9.70 0.20 2.30 0.20 3.80 0.20 6.10 0.20

0.20 6.05 0.25 8.00 0.20 8.00 0.25 6.05 0.20

0.20 11.80 0.20

0.20 5.40 0.20 1.70 0.20 4.30 0.20

0.20 5.20 0.10 2.00 0.10 4.40 0.20

3

.00

+22.72

76.0 m2 74.7 m2

სქემატური ჭრილი

ფურცელი

მთ.არქიტექტორი ი.ბარნაბიშვილი

დირექტორი ბ.გურგენიძე

მასშტაბი

A 2

ადგილმდებარეობა
ქალაქი თბილისი, ქუჩა გიორგი ბრწყინვალე #3

თანამდებობა

შეასრულა

ბინის შიდა ფართობი

აივნის ფართობი

ბინის საერთო ფართობი

ბინის ნუმერაცია
-.- m2
--
--.- m2

ფურცლები

დამკვეთი
შ.პ.ს. "ვ.დ. დეველოპმენტი"

--.- m2

1:100

გვარი
ი.ბარნაბიშვილი

პროექტის დასახელება

მრავალბინიანი საცხოვრებელი სახლი

ნაკვეთის საკადასტრო კოდი

01.10.06.012.029
არქიტექტურული ნაწილი

ხელმოწერა

სტადია

თარიღი

პრ. თანაავტორი

s-p

ფორმატი

მერვე სართულის გეგმა +22.72 ნიშნულზე

მერვე სართულის გეგმა +22.72 ნიშნულზე

ბინა # 26

სადარბაზო

ბინა # 27 ბინა # 28 ბინა # 29 ბინა # 30

4 5

g

2

b

a a

g

b

13 6

15 2 3 46

1

1

46.0 m2

ბინა # 26

41.6 m2 4.4 m2

79.5 m2

ბინა # 27

76.0 m2 3.5 m2

46.4 m2

ბინა # 28

42.9 m2 3.5 m2

46.4 m2

ბინა # 29

42.9 m2 3.5 m2

78.2 m2

ბინა # 30

74.7 m2 3.5 m2

ნაკვეთის საკადასტრო საზღვარი

2 2

პირობითი აღნიშვნები:

რეალური მანძილი

20 ასვლა 160X280

v-12 v-9

v-7

v-7 v-7 v-8 v-8 v-10

v-8 v-7 v-11 v-7 v-8

v-11

k-2 k-2

k-2 k-2

k-2

კიბე # 1

03.08.2020

უკანა ეზოს განსაზღვრის კონტური

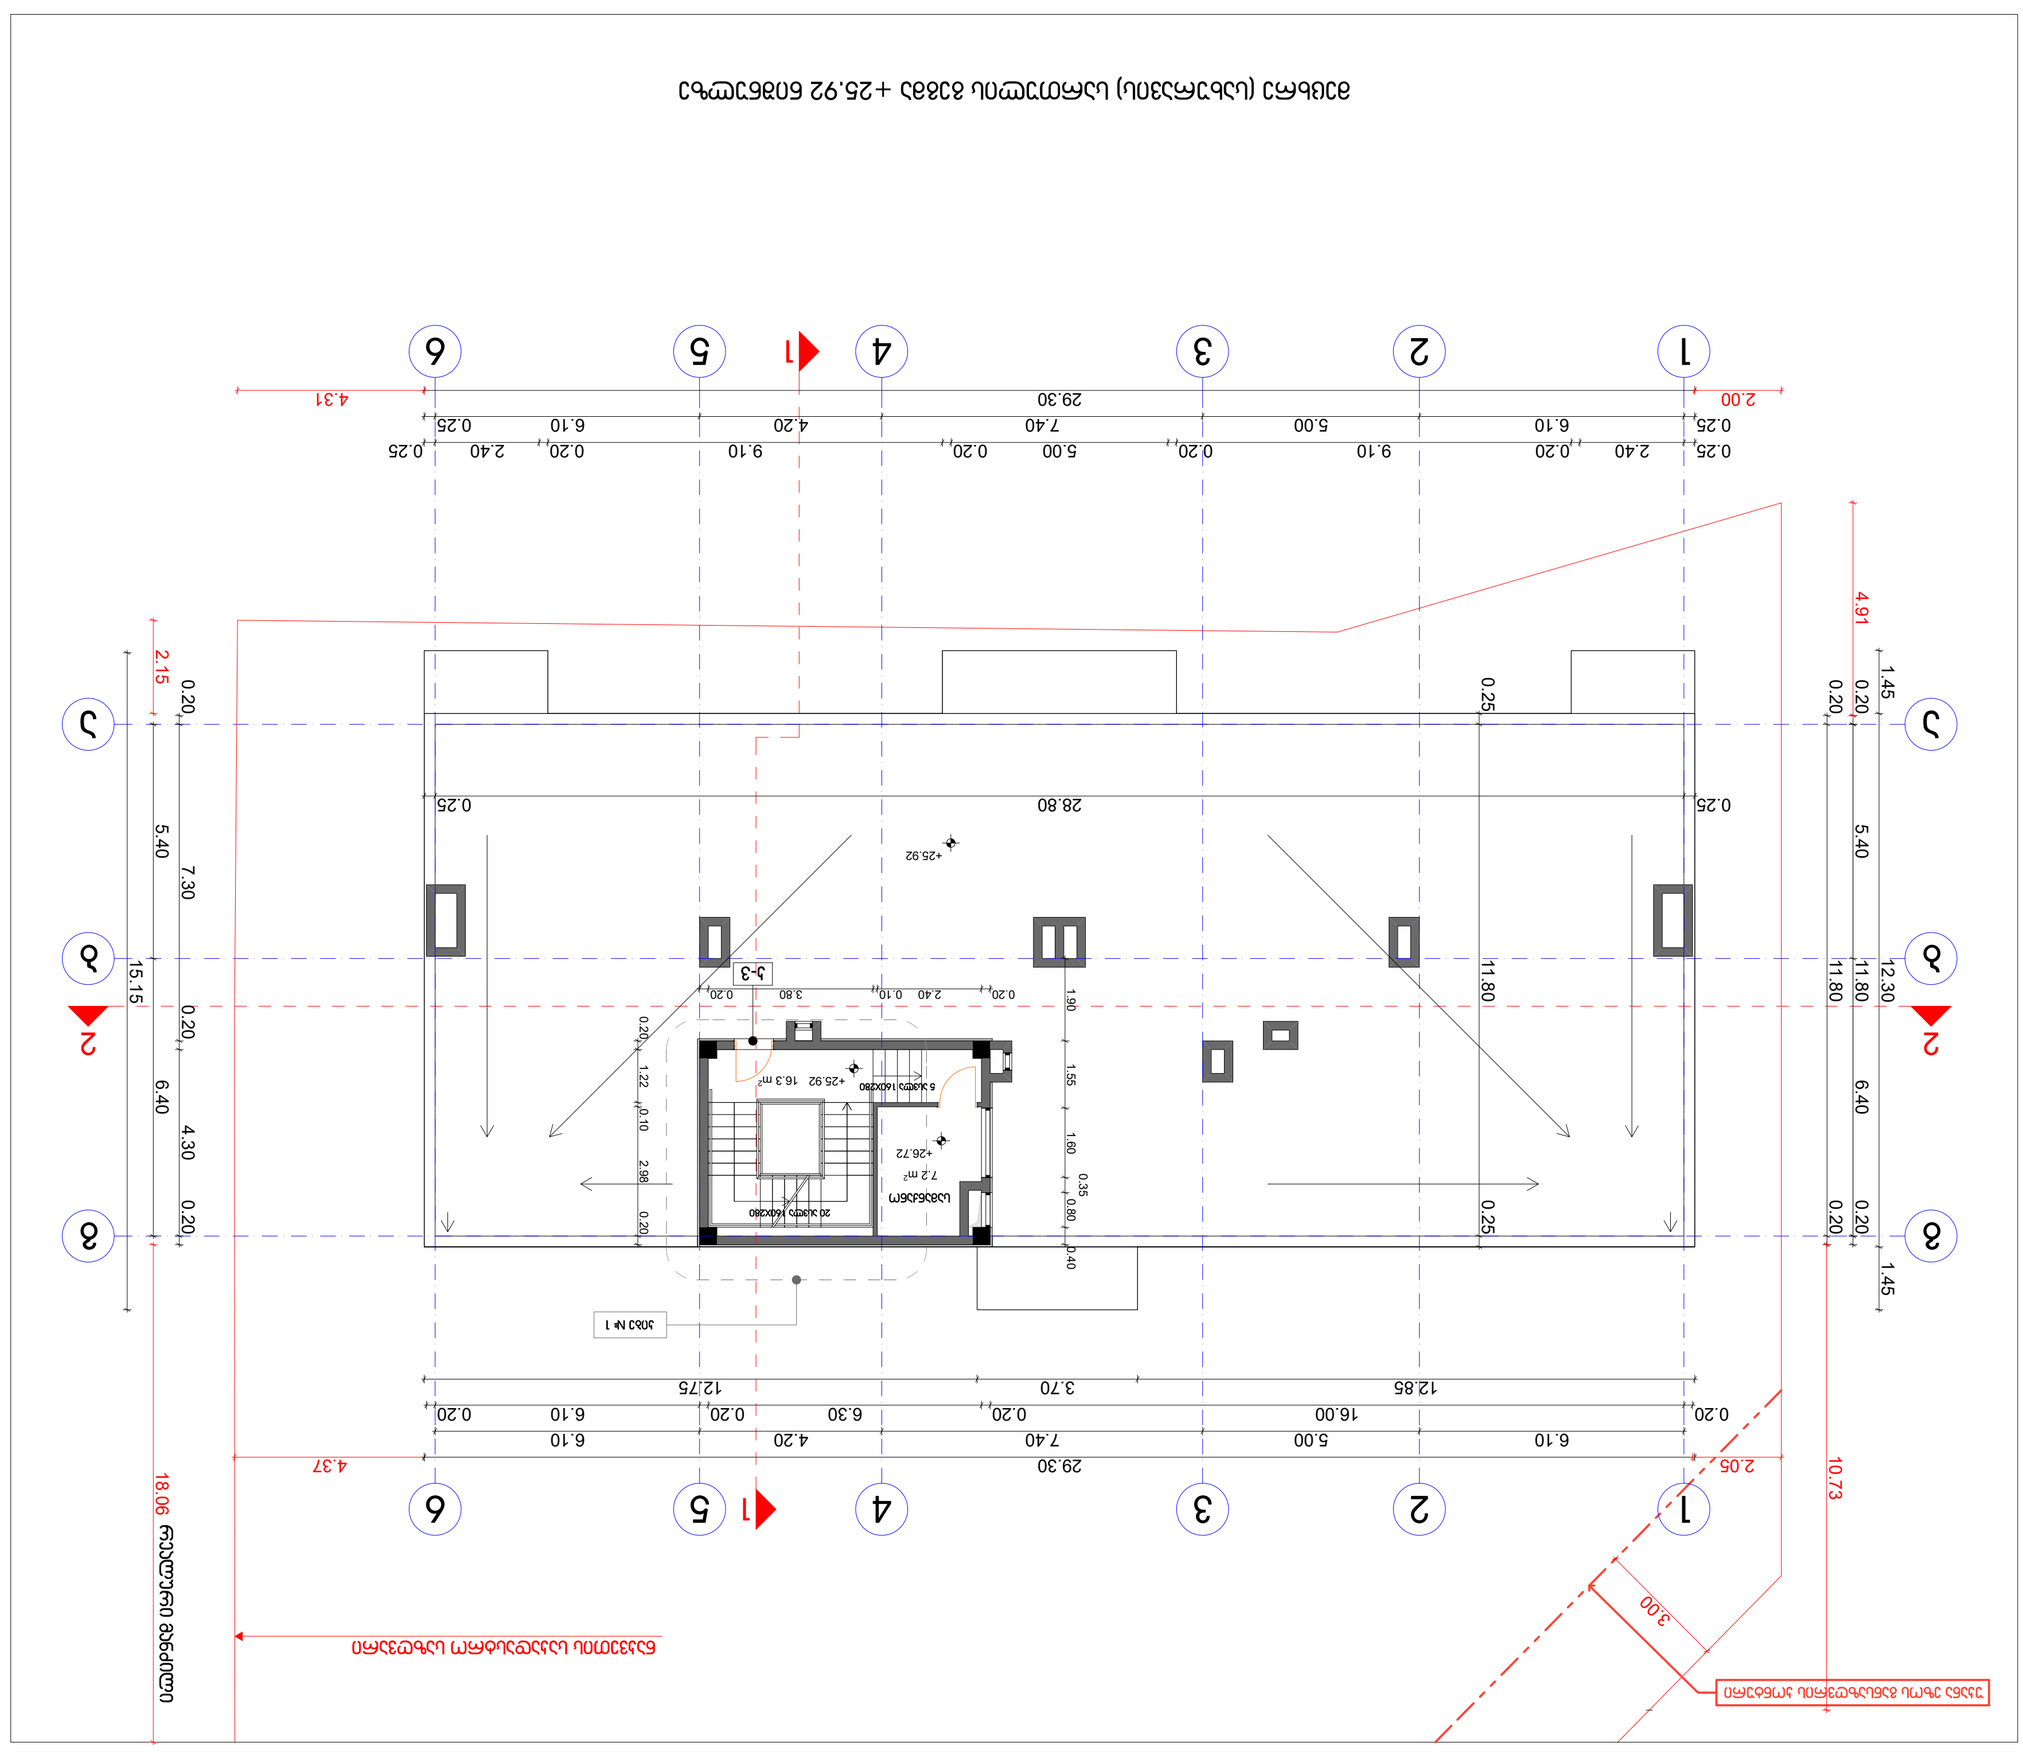

7.2 m2

16.3 m2

29.30

0.25 2.40 0.20 9.10 0.20 5.00 0.20 9.10 0.20 2.40 0.25

6.10 5.00 7.40 4.20 6.10

0.20 16.00 0.20 6.30 0.20 6.10 0.20

15.15
5.40 6.40
0.20 7.30 0.20 4.30 0.20

5.40 6.40 0.20 11.80 0.20

0.20 11.80 0.20

12.85 3.70 12.75

0.25 6.10 5.00 7.40 4.20 6.10 0.25

10.73
4.91
1.45 12.30 1.45

2.00 4.31

2.15 18.06 2.05 29.30 4.37 0.20 2.40 0.10 3.80 0.20

0.20 1.22 0.10 2.98 0.20

1.90 1.55 1.60
0.35

0.80 0.40

0.25 28.80 0.25

0.25 11.80 0.25

3

.00

+26.72

+25.92

+25.92

სქემატური ჭრილი

ფურცელი

მთ.არქიტექტორი ი.ბარნაბიშვილი

დირექტორი ბ.გურგენიძე

მასშტაბი

A 2

ადგილმდებარეობა
ქალაქი თბილისი, ქუჩა გიორგი ბრწყინვალე #3

თანამდებობა

შეასრულა

ბინის შიდა ფართობი

აივნის ფართობი

ბინის საერთო ფართობი

ბინის ნუმერაცია
-.- m2
--
--.- m2

ფურცლები

დამკვეთი
შ.პ.ს. "ვ.დ. დეველოპმენტი"

--.- m2

1:100

გვარი
ი.ბარნაბიშვილი

პროექტის დასახელება

მრავალბინიანი საცხოვრებელი სახლი

ნაკვეთის საკადასტრო კოდი

01.10.06.012.029
არქიტექტურული ნაწილი

ხელმოწერა

სტადია

თარიღი

პრ. თანაავტორი

s-p

ფორმატი

მეცხრე (სახურავის) სართულის გეგმა +25.92 ნიშნულზე

მეცხრე (სახურავის) სართულის გეგმა +25.92 ნიშნულზე

სამანქანო

36
a

12

g

b

4

g

a

b

5

1 2 45 36

1

1

ნაკვეთის საკადასტრო საზღვარი

2 2

პირობითი აღნიშვნები:

5 ასვლა 160X280

რეალური მანძილი

20 ასვლა 160X280

k-3

კიბე # 1

03.08.2020

უკანა ეზოს განსაზღვრის კონტური

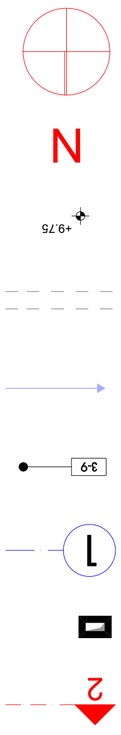

სიმბოლოს სახელწოდება

სახანძრო მილდგარი

საევაკუაციო გასავლელის მაჩვენებელი

სახანძრო განგაშის ღილაკი

კვამლზე მორეაგირე მაუწყებელი

ავტოსაშხეფი სისტემა

ალტერნატიული ავტომატური ცეცხლსაქრობი სისტემა

სახანძრო-სამაშველო სამსახურის მიერ გამოსაყენებელი

მისაერთებელი.

კვამლის ავტომატური აღმომჩენი

RGB(34,139,34) ANSI31 0.05 mm 40 0

RGB(72,12,187) ANSI31 0.05 mm 40 0

RGB(245,99,20) ANSI31 0.05 mm 40 0

RGB(160,32,240) ANSI31 0.05 mm 40 0

RGB(94,8,58) ANSI31 0.05 mm 40 0

RGB(0,0,255) ANSI31 0.05 mm 40 0

RGB(255,0,0) ANSI31 0.05 mm 40 0

RGB(255,255,0) ANSI31 0.05 mm 40 0

RGB

(136,135,134)

ANSI31 0.05 mm 40 0

RGB(57,57,56) ANSI31 0.05 mm 40 0

N

+9.75

ხელის ცეცხლმაქრი

T

Y

P

E

"A"

სახანძრო სიგნალიზაცია

დაკავებულობის ჯგუფების აღნიშვნის ცხრილი

მისაწვდომობა

1 საათიანი ხანძარმედეგობა

2 საათიანი ხანძარმედეგობა

გასასვლელთან მისადგომი მანძილი
--.- m2

ბინის შიდა ფართობი
sc-2

ბინის ნუმერაცია

dd

-.- m2
--.- m2

აივნის ფართობი
--

ბინის საერთო ფართობი

დაკავებულობის დატვირთვა

დაკავებულობის ჯგუფი

(ქვეჯგუფი)

2.3

კარის თავისუფალი სიგანე

კარის ნომერი

ხანძარმედეგობა (წთ)

კარის თავისუფალი სიმაღლე

k-2

20wT

880

2200

დაკავებულობის ჯგუფის აღნიშვნა
დაკავებულობების

ჯგუფები

დაკავებულობების

ჯგუფების აღნიშვნა

ფერის კოდი დაშტრიხვა ხაზის სისქე დაშტრიხვის

მასშტაბი

დაშტრიხვის

კუთხე

თავშეყრის ჯგუფი

(Tv)

საქმიანი ჯგუფი

(sq)

საგანმანათლებლო

ჯგუფი (სმ)

სამრეწველო

ჯგუფი (სმ)

დიდი საფრთხის

შემცველი ჯგუფი (დსშ)

დაწესებულებითი

ჯგუფი (დწ)

სავაჭრო ჯგუფი

(sv)

საცხოვრებელი ჯგუფი

(sc)

საწარმოო ჯგუფი

(sw)

დამხმარე ჯგუფი

(ds)

უნარშეზღუდულთა მომსახურების სიმბოლო

2

ჭრილის ხაზი

სავენტილაციო შახტა
1 ღერძის ხაზი

ვ-9 ვიტრაჟის აღმნიშვნელი მარკირება

საზაფხულო ფართობის აღმნიშვნელი

რიგელის ხაზი

იატაკის ნიშნული

ორიენტაციის აღმნიშვნელი
პირობითი აღნიშვნები

გრუნტის აღმნიშვნელი

ავტომობილების მოძრაობის აღმნიშვნელი

მონოლითური რკინაბეტონის აღმნიშვნელი

ბეტონის ბლოკის აღმნიშვნელი

სქემატური ჭრილი

ფურცელი

მთ.არქიტექტორი ი.ბარნაბიშვილი

დირექტორი ბ.გურგენიძე

მასშტაბი

A 2

ადგილმდებარეობა
ქალაქი თბილისი, ქუჩა გიორგი ბრწყინვალე #3

თანამდებობა

შეასრულა

ფურცლები
დამკვეთი
შ.პ.ს. "ვ.დ. დეველოპმენტი"

1:100

გვარი
ი.ბარნაბიშვილი

პროექტის დასახელება

მრავალბინიანი საცხოვრებელი სახლი

ნაკვეთის საკადასტრო კოდი

01.10.06.012.029
არქიტექტურული ნაწილი

ხელმოწერა

სტადია

თარიღი

პრ. თანაავტორი

s-p

ფორმატი

--

კარის თავისუფალი სიმაღლე

k-2

20wT

პირობითი აღნიშვნები:

კარის ნომერი

ხანძარმედეგობა (წთ)

ბინის ნუმერაცია

მისაწვდომობა
-.- m2

1 საათიანი ხანძარმედეგობა

აივნის ფართობი
--.- m2

2.3

კარის თავისუფალი სიგანე
880

2200

დაკავებულობის ჯგუფი

(ქვეჯგუფი)

--.- m2

2 საათიანი ხანძარმედეგობა

დაკავებულობის დატვირთვა

გასასვლელთან მისადგომი მანძილი

ბინის შიდა ფართობი
dd

sc-2

ბინის საერთო ფართობი

პირობითი აღნიშვნები
დაკავებულობის ჯგუფების აღნიშვნის ცხრილი

03.08.2020

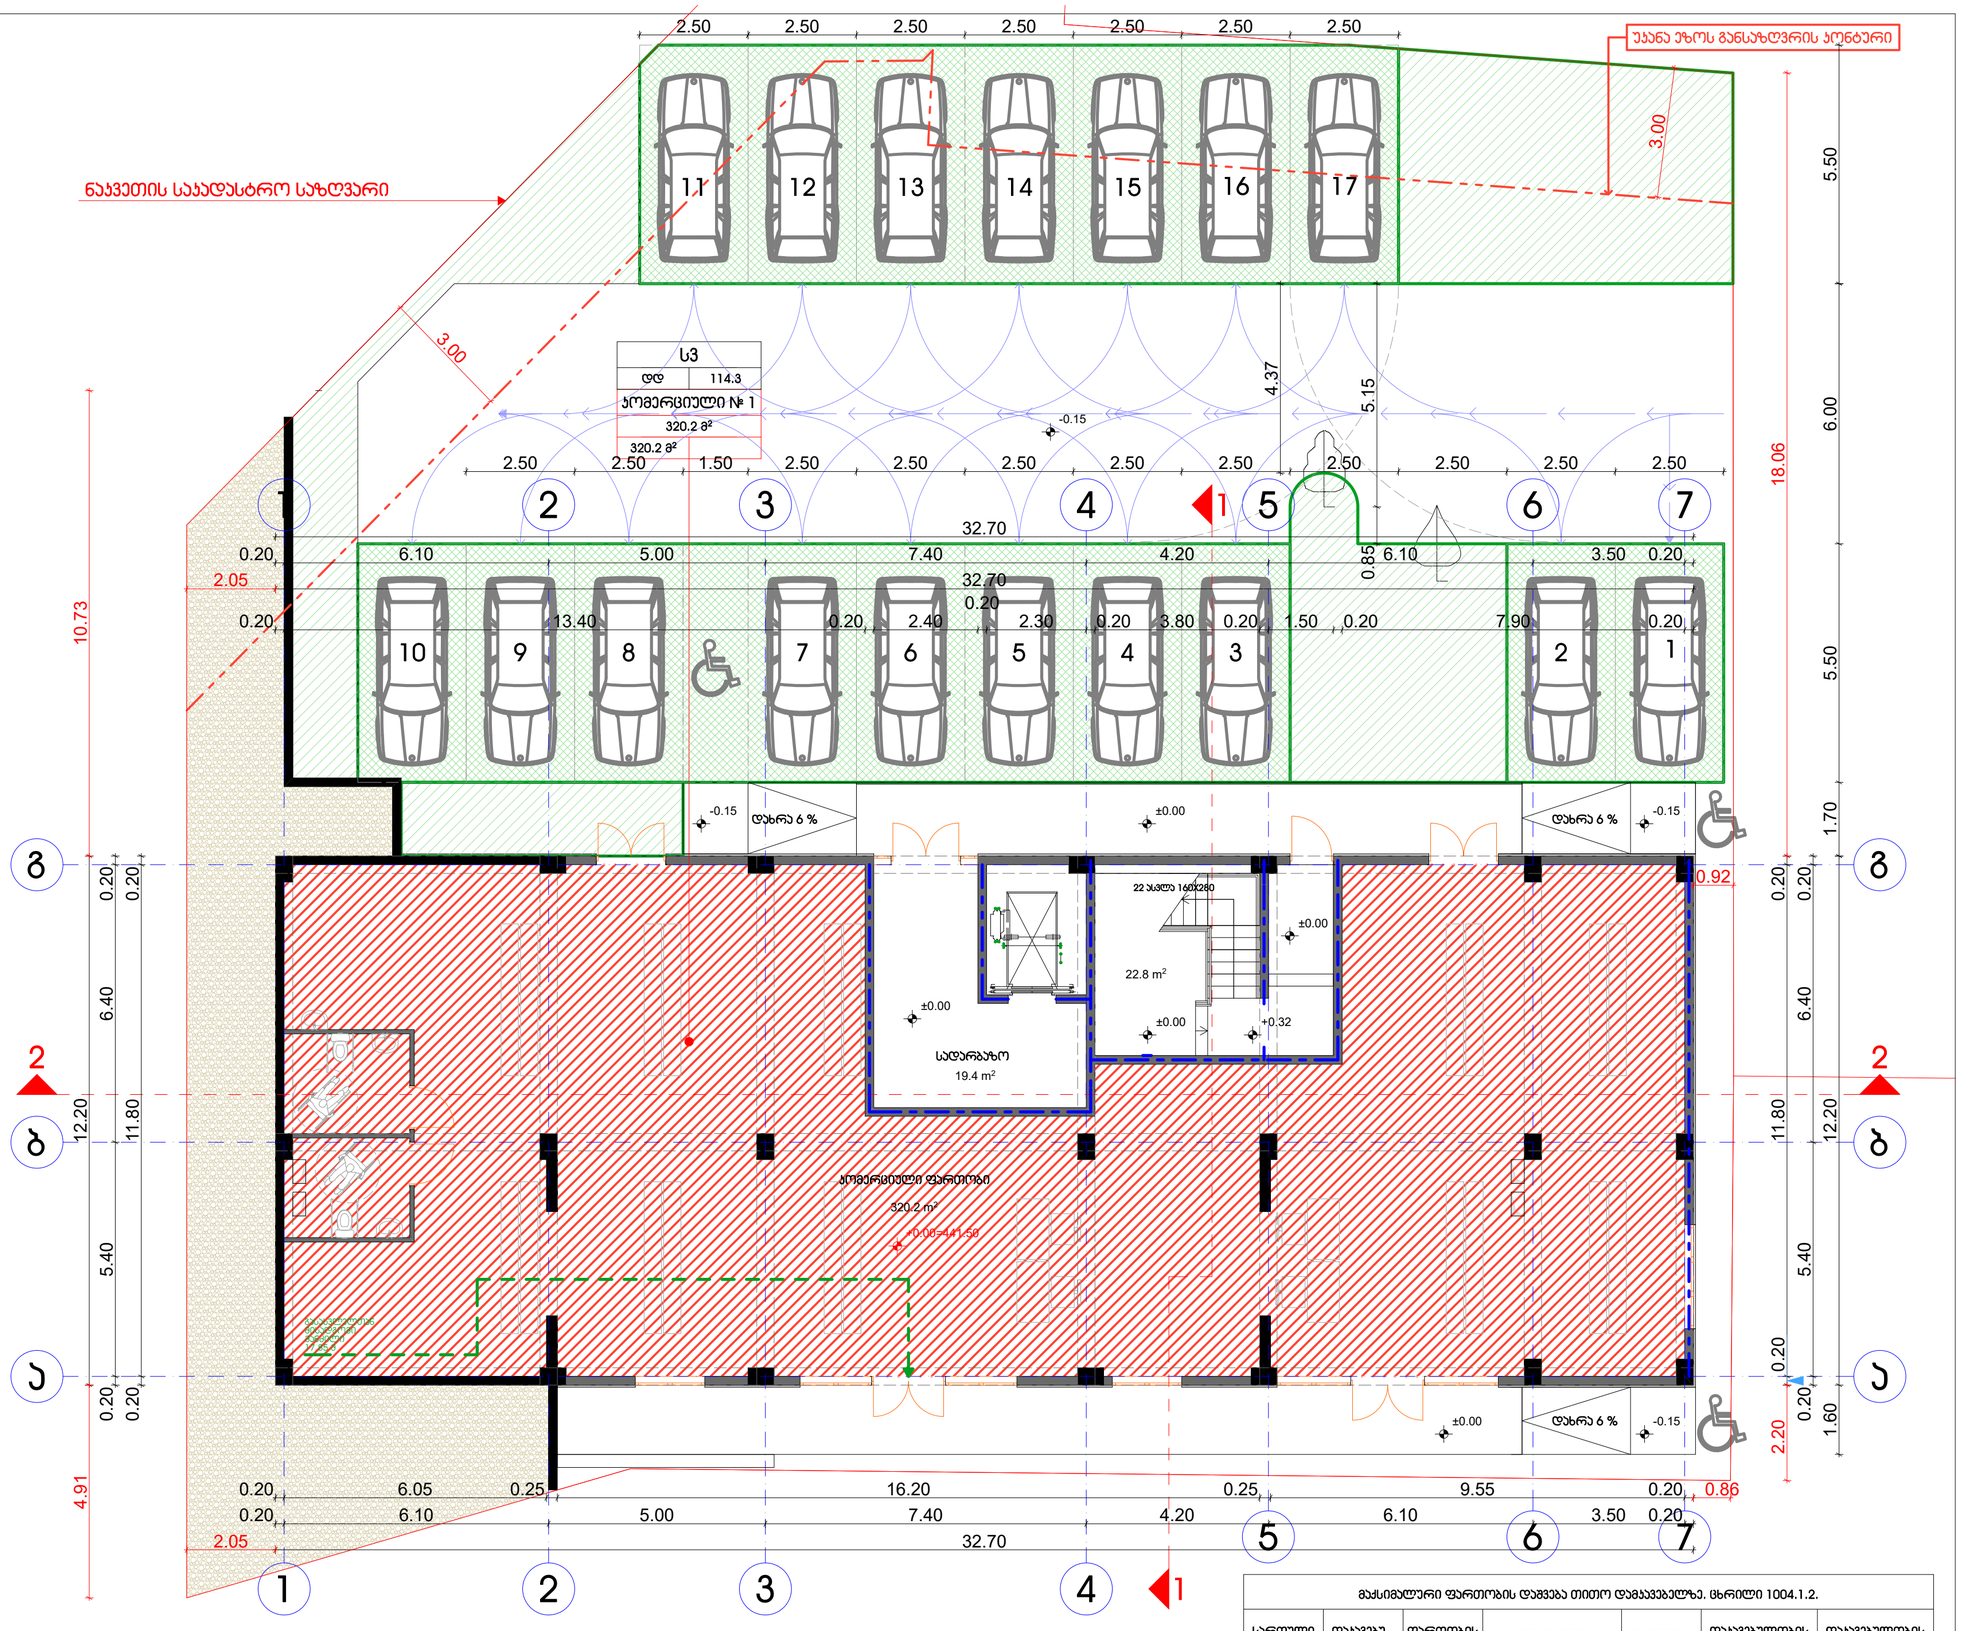

პირველი სართულის გეგმა +0.00 ნიშნულზე

მაქსიმალური ფართობის დაშვება თითო დამკვეთზე. ცხრილი 1004.1.2.						
სართული	დაკავებულობის ჯგუფი	ფართობის ნომერი	აღწერილობა	ფართობი	დაკავებულობის დატვირთვის კოეფიციენტი	დაკავებულობის დატვირთვა
1	Ს3	№ 1	პომერციული	320.2 მ²	2.8	114.3
	საერთო ფართის დაკავებულობა					114.3

არქიტექტურული ნაწილი

სქემატური ჭრილი

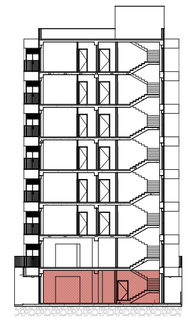

პირობითი აღნიშვნები:

- გასასვლელთან მისადგომი მანძილი
- მისაწვდომობა
- 1 საათიანი ხანძარმედეგობა
- 2 საათიანი ხანძარმედეგობა

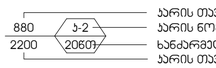

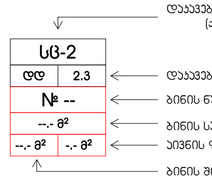

პროექტის დასახელება
მრავალბინიანი საცხოვრებელი სახლი

ადგილმდებარეობა
ქალაქი თბილისი, ქუჩა გიორგი ბრწყინვალე №3

ნაკვეთის საკადასტრო კოდი
01.10.06.012.029

დამკვეთი
შ.პ.ს. "ვ.დ. დეველოპმენტი"

BARNABISHVILI GURGENIDZE ARCHITECTS
LTD BARNABISHVILI GURGENIDZE ARCHITECTS

თანამდებობა	ხელმოწერა	გვარი
დირექტორი		ბ.გურგენიძე
მთ.არქიტექტორი		ი.ბარნაბიშვილი
პრ. თანაავტორი		
შემსრულა		ი.ბარნაბიშვილი

დაკავებულობის, ხანძარმედეგობის და ხანძარსაწინააღმდეგო სისტემების გეგმა +0.00 ნიშნულზე

თარიღი	ფორმატი	მასშტაბი
03.08.2020	A 2	1:100
სტადია	ფურცელი	ფურცლები
ს-პ		

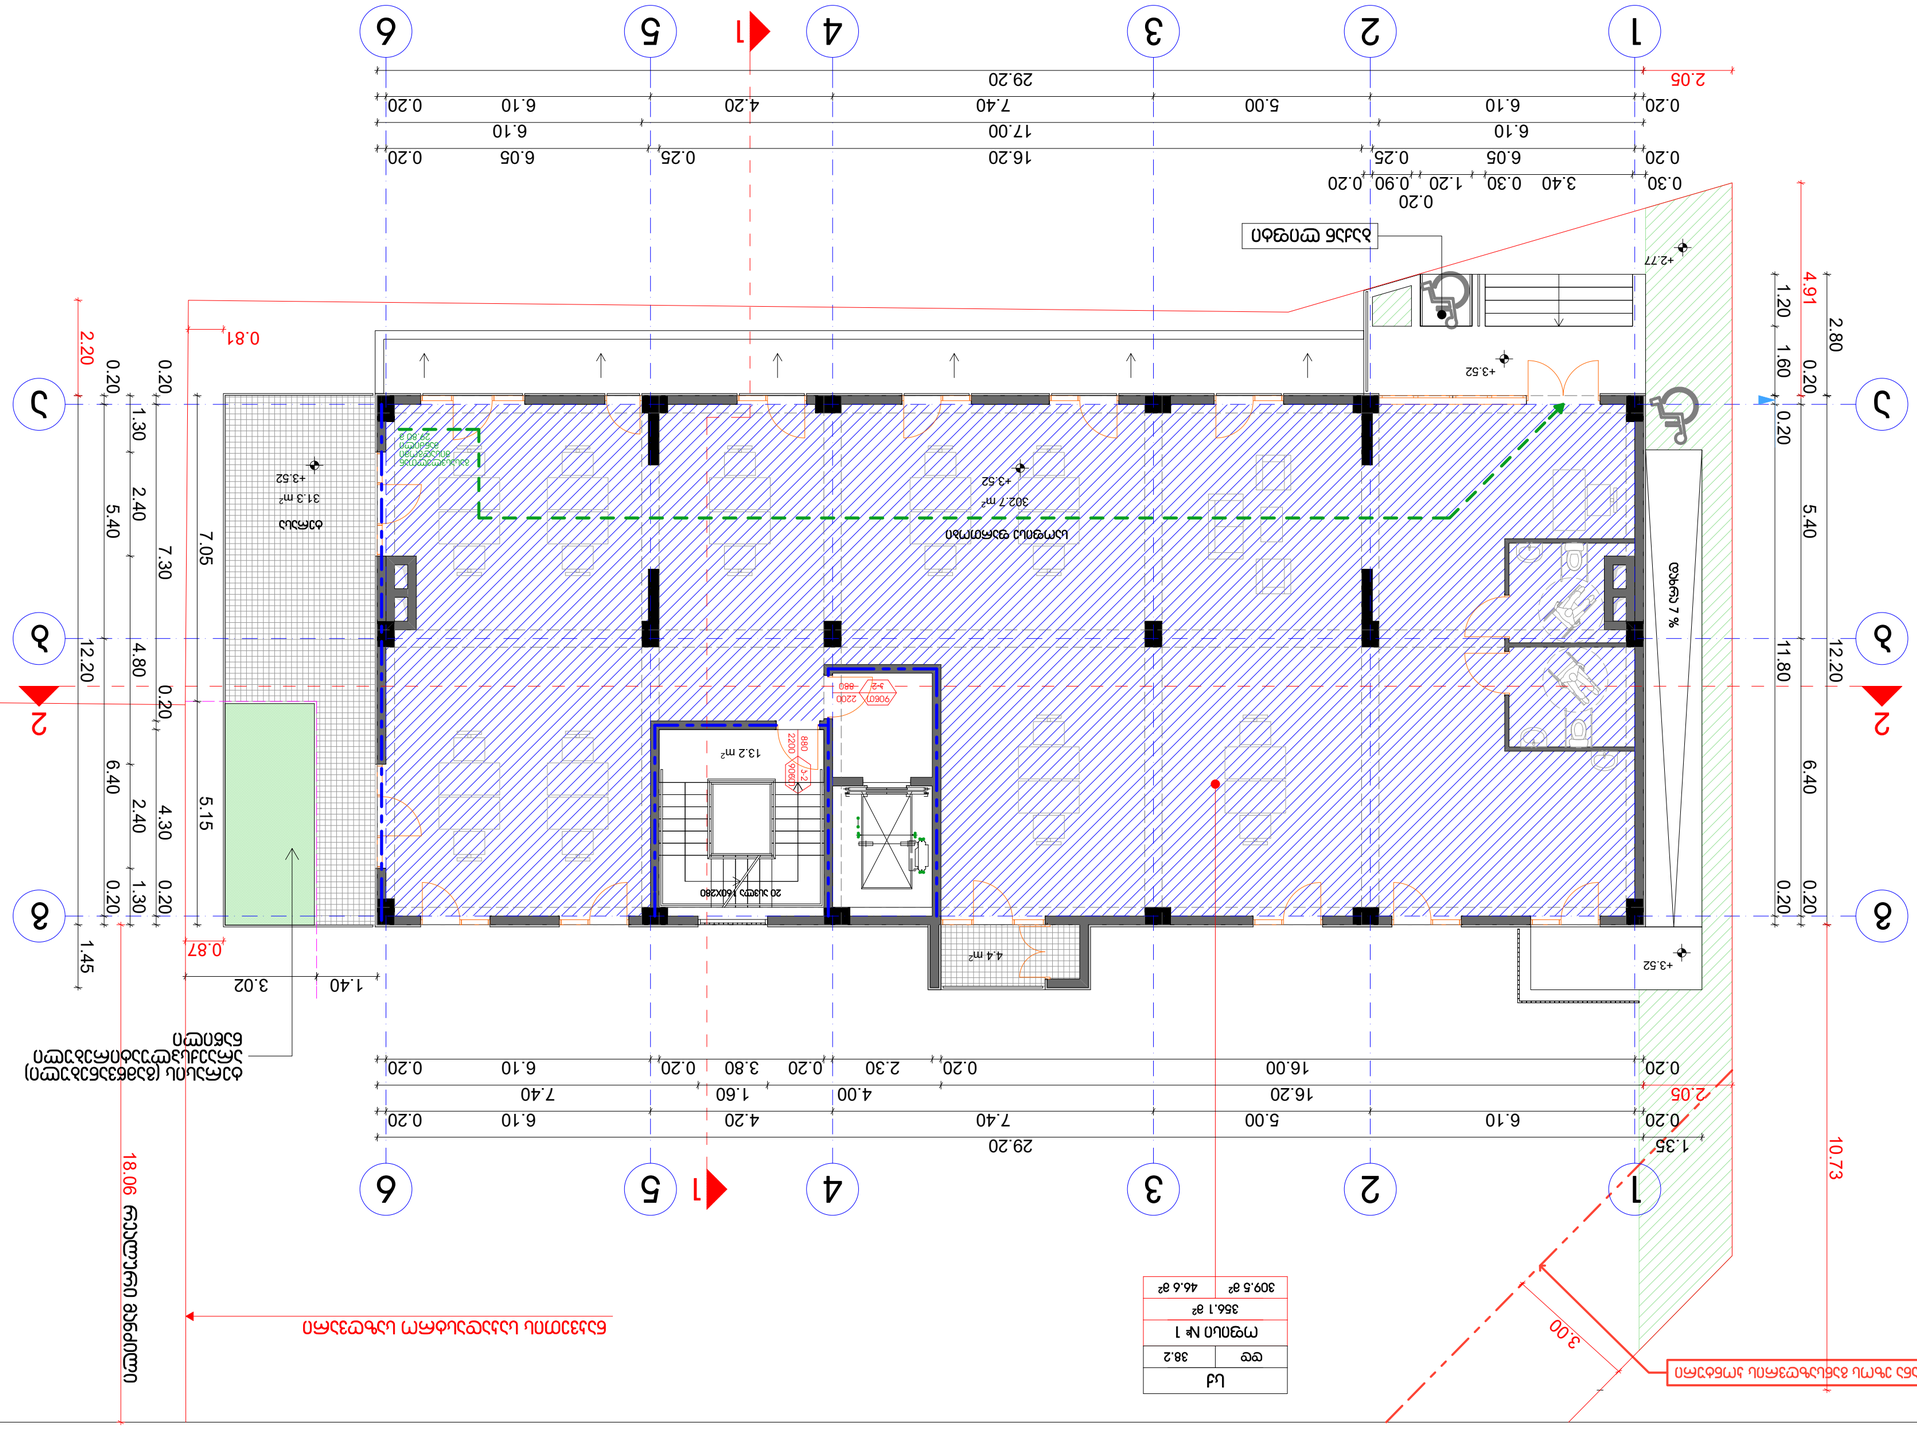

4.4 m2

13.2 m2

31.3 m2

0.20 7.30 0.20 4.30 0.20

0.20 5.40 6.40 0.20

0.20 16.00 0.20 2.30 0.20 3.80 0.20 6.10 0.20

0.20 6.10 5.00 7.40 4.20 6.10 0.20

0.20 6.10 5.00 7.40 4.20 6.10 0.20

0.20 6.05 0.25 16.20 0.25 6.05 0.20

12.20

0.20 5.40 6.40 0.20

0.20 11.80 0.20

1.35 29.20

12.20 1.45

16.20 4.00 1.60 7.40

6.10 17.00 6.10

29.20

1.30 2.40 4.80 2.40 1.30

2.80

1.20 1.60

0.30 3.40 0.30 1.20

0.20

0.90 0.20

4.91

2.05

0.81

2.20

0.87

18.06

2.05

10.73

3.02

7.05 5.15

3

.00

1.40

+3.52

+2.77

+3.52

+3.52

+3.52

302.7 m2

სქემატური ჭრილი

ფურცელი

მთ.არქიტექტორი ი.ბარნაბიშვილი

დირექტორი ბ.გურგენიძე

მასშტაბი

A 2

ადგილმდებარეობა
ქალაქი თბილისი, ქუჩა გიორგი ბრწყინვალე #3

თანამდებობა

შეასრულა

ფურცლები
დამკვეთი
შ.პ.ს. "ვ.დ. დეველოპმენტი"

1:100

გვარი
ი.ბარნაბიშვილი

პროექტის დასახელება

მრავალბინიანი საცხოვრებელი სახლი

ნაკვეთის საკადასტრო კოდი

01.10.06.012.029
არქიტექტურული ნაწილი

ხელმოწერა

სტადია

თარიღი

პრ. თანაავტორი

s-p

ფორმატი

საოფისე ფართობი

4 5

2

g

2

b

1

a a

g

5

b

1

3 46

36

ტერასა

დახრა 7 %

1

1

მეორე სართულის გეგმა +3.52 ნიშნულზე

ოფისი # 1

309.5 m2

356.1 m2

ნაკვეთის საკადასტრო საზღვარი

2 2

დაკავებულობის, ხანძარმედეგობის და

ხანძარსაწინააღმდეგო სისტემების გეგმა

+3.52 ნიშნულზე

sq 9.3

დაკავებუ-

ლობის

ჯგუფი

37.5

დაკავებულობის

დატვირთვა აღწერილობა სართული ფართობი დაკავებულობის დატვირთვის

კოეფიციენტი
349.2 m2

მაქსიმალური ფართობის დაშვება თითო დამკავებელზე. ცხრილი 1004.1.2.

1

საერთო ფართის დაკავებულობა

ფართობის

ნომერი

1

ოფისი

sq

dd 38.2

--

კარის თავისუფალი სიმაღლე

k-2

20wT

პირობითი აღნიშვნები:

კარის ნომერი

ხანძარმედეგობა (წთ)

ბინის ნუმერაცია

მისაწვდომობა
-.- m2

1 საათიანი ხანძარმედეგობა

აივნის ფართობი
--.- m2

2.3

კარის თავისუფალი სიგანე
880

2200

დაკავებულობის ჯგუფი

(ქვეჯგუფი)

--.- m2

2 საათიანი ხანძარმედეგობა

დაკავებულობის დატვირთვა

გასასვლელთან მისადგომი მანძილი

ბინის შიდა ფართობი
dd

sc-2

ბინის საერთო ფართობი

46.6 m2

გასასვლელთან

მისადგომი

მანძილი

29.80 m

90wT
k-2 880

2200

90wT

k-2 880

2200

37.5

ბაქან ლიფტი

20 ასვლა 160X280

03.08.2020

რეალური მანძილი

ტერასის (გამწვანებული) არაექსპლუატირებული

ნაწილი

უკანა ეზოს განსაზღვრის კონტური

42.9 m2
41.6 m2
42.9 m2

22.4 m2
4.4 m2

3.5 m2 3.5 m2 3.5 m2 3.5 m2

13.2 m2

W F F W

F

W

F

W

F

W

29.20

0.20 6.10 5.00 7.40 4.20 6.10 0.20

0.20 6.05 0.25 8.00 0.20 8.00 0.25 6.05 0.20

0.20 6.10 5.00 7.40 4.20 6.10 0.20

0.20 6.10 0.20 9.70 0.20 2.30 0.20 3.80 0.20 6.10 0.20

0.20 5.40 6.40 0.20

0.20 5.40 0.20 1.70 0.20 4.30 0.20

0.20 5.40 0.20 1.70 0.20 4.30 0.20

0.20 5.40 6.40 0.20

1.45 12.20 1.45

12.20 1.45

20.20 1.60 7.40

6.10 17.00 6.10

10.73 29.20 4.42

2.20

2.05 4.36

4.91

18.06

2.05

3

.00

+6.72

76.0 m2 74.7 m2

46.0 m2

ბინა # 1

41.6 m2 4.4 m2

სქემატური ჭრილი

ფურცელი

მთ.არქიტექტორი ი.ბარნაბიშვილი

დირექტორი ბ.გურგენიძე

მასშტაბი

A 2

ადგილმდებარეობა
ქალაქი თბილისი, ქუჩა გიორგი ბრწყინვალე #3

თანამდებობა

შეასრულა

ფურცლები

დამკვეთი
შ.პ.ს. "ვ.დ. დეველოპმენტი"

1:100

გვარი
ი.ბარნაბიშვილი

პროექტის დასახელება

მრავალბინიანი საცხოვრებელი სახლი

ნაკვეთის საკადასტრო კოდი

01.10.06.012.029
არქიტექტურული ნაწილი

ხელმოწერა

სტადია

თარიღი

პრ. თანაავტორი

s-p

ფორმატი

მესამე სართულის გეგმა +6.72 ნიშნულზე

ნაკვეთის საკადასტრო საზღვარი

ბინა # 1

სადარბაზო

ბინა # 2

ბინა # 3 ბინა # 4

ბინა # 5

4 5

g

2

b

a a

g

b

13 6

15 2 3 46

1

1

79.5 m2

ბინა # 2

76.0 m2 3.5 m2

46.4 m2

ბინა # 3

42.9 m2 3.5 m2

46.4 m2

ბინა # 4

42.9 m2 3.5 m2

78.2 m2

ბინა # 5

74.7 m2 3.5 m2

2 2

დაკავებულობის, ხანძარმედეგობის და

ხანძარსაწინააღმდეგო სისტემების გეგმა

+6.72 ნიშნულზე

3

18.6

4
sc-2

4.2

46.4 მ2 საცხოვრებელი ბინა 18.6

5 78.2 m2

4.3

18.6

79.5 m2

sc-2

18.6

2

დაკავებუ-

ლობის

ჯგუფი

საცხოვრებელი ბინა

2.5

დაკავებულობის

დატვირთვა აღწერილობა სართული ფართობი დაკავებულობის დატვირთვის

კოეფიციენტი
46.0 m2

მაქსიმალური ფართობის დაშვება თითო დამკავებელზე. ცხრილი 1004.1.2.

1

საერთო ფართის დაკავებულობა

sc-2

ფართობის

ნომერი

3

საცხოვრებელი ბინა

16.0

sc-2

dd 4.2

sc-2

dd 2.5

საცხოვრებელი ბინა

საცხოვრებელი ბინა
sc-2

sc-2

sc-2

dd 2.5

sc-2

dd 2.5

sc-2

dd 4.3

46.4 m2

2.5

18.6 2.5

გასასვლელთან

მისადგომი

მანძილი

25.70 m

880 k-2

2200 20wT
880 k-2
20wT 2200

880 k-2
20wT 2200

k-2 880

20wT 2200

880 k-2

20wT 2200

90wT
k-2 880

2200

--

კარის თავისუფალი სიმაღლე

k-2

20wT

პირობითი აღნიშვნები:

კარის ნომერი

ხანძარმედეგობა (წთ)

ბინის ნუმერაცია

მისაწვდომობა
-.- m2

1 საათიანი ხანძარმედეგობა

აივნის ფართობი
--.- m2

2.3

კარის თავისუფალი სიგანე
880

2200

დაკავებულობის ჯგუფი

(ქვეჯგუფი)

--.- m2

2 საათიანი ხანძარმედეგობა

დაკავებულობის დატვირთვა

გასასვლელთან მისადგომი მანძილი

ბინის შიდა ფართობი
dd

sc-2

ბინის საერთო ფართობი

20 ასვლა 160X280

03.08.2020

რეალური მანძილიუკანა ეზოს განსაზღვრის კონტური

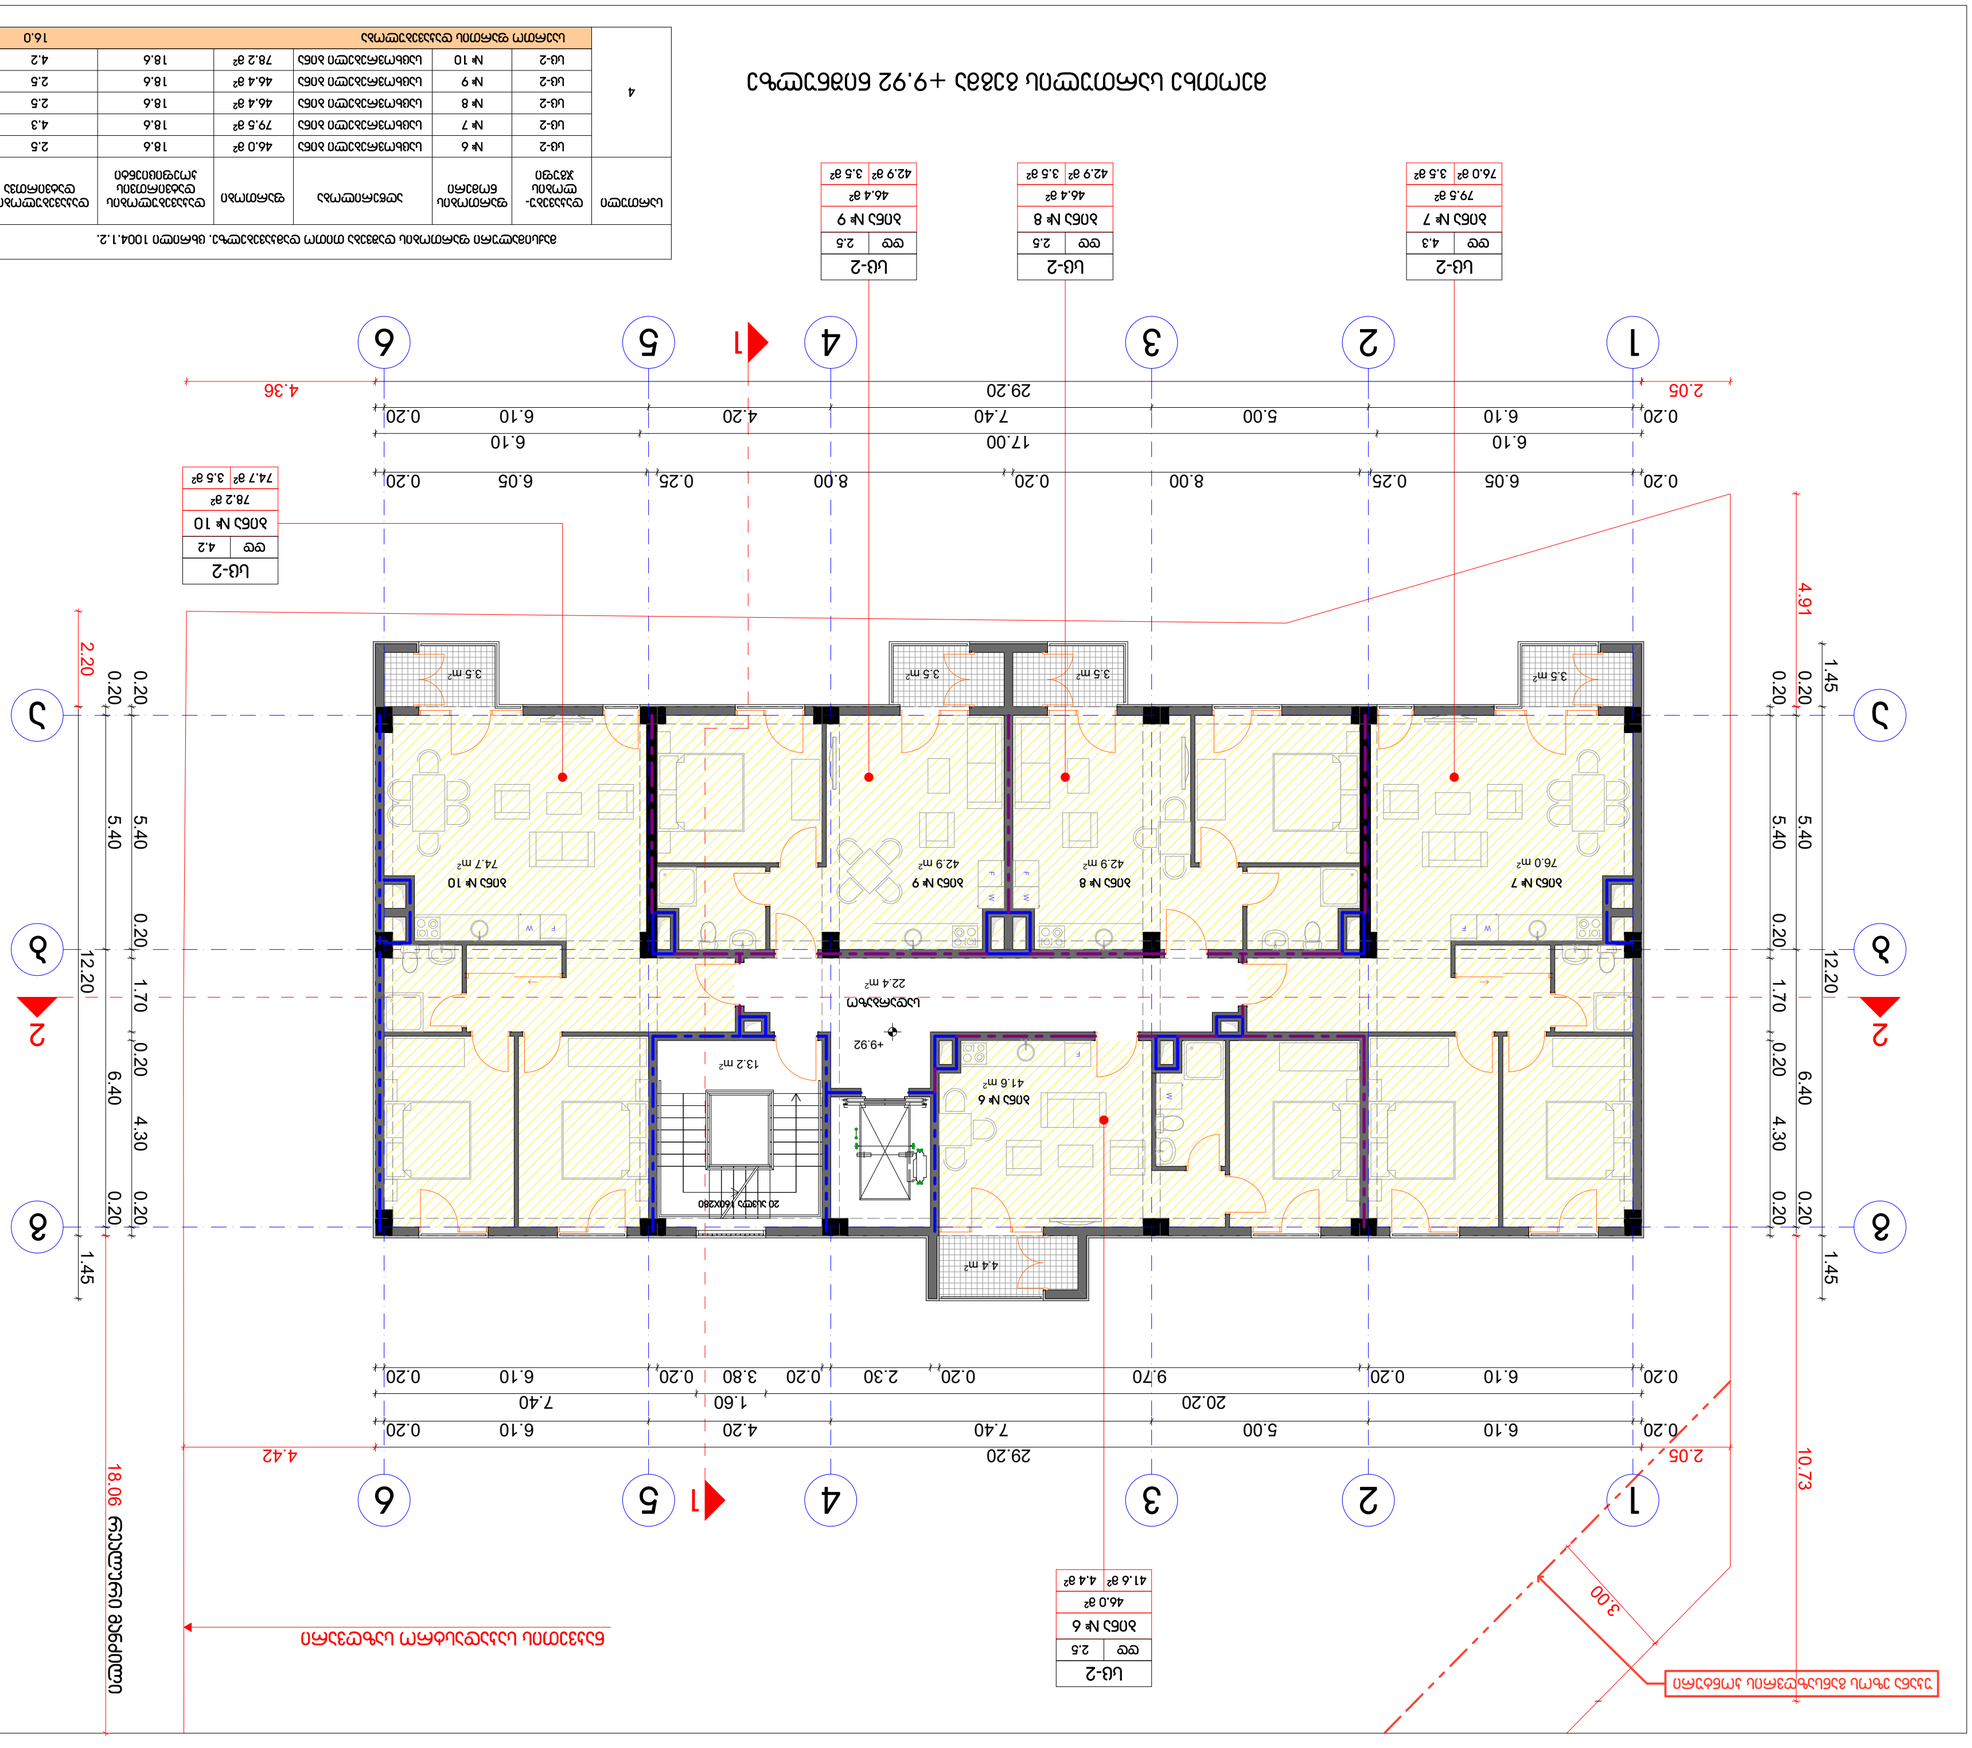

42.9 m2
41.6 m2
42.9 m2

22.4 m2
4.4 m2

3.5 m2 3.5 m2 3.5 m2 3.5 m2

13.2 m2

W F F W

F

W

F

W

F

W

29.20

0.20 6.10 5.00 7.40 4.20 6.10 0.20

0.20 6.05 0.25 8.00 0.20 8.00 0.25 6.05 0.20

0.20 6.10 5.00 7.40 4.20 6.10 0.20

0.20 6.10 0.20 9.70 0.20 2.30 0.20 3.80 0.20 6.10 0.20

0.20 5.40 6.40 0.20

0.20 5.40 0.20 1.70 0.20 4.30 0.20

0.20 5.40 0.20 1.70 0.20 4.30 0.20

0.20 5.40 6.40 0.20

1.45 12.20 1.45

12.20 1.45

20.20 1.60 7.40

6.10 17.00 6.10

10.73 29.20 4.42

2.20

2.05 4.36

4.91

18.06

2.05

3

.00

+9.92

76.0 m2 74.7 m2

სქემატური ჭრილი

ფურცელი

მთ.არქიტექტორი ი.ბარნაბიშვილი

დირექტორი ბ.გურგენიძე

მასშტაბი

A 2

ადგილმდებარეობა
ქალაქი თბილისი, ქუჩა გიორგი ბრწყინვალე #3

თანამდებობა

შეასრულა

ფურცლები
დამკვეთი
შ.პ.ს. "ვ.დ. დეველოპმენტი"

1:100

გვარი
ი.ბარნაბიშვილი

პროექტის დასახელება

მრავალბინიანი საცხოვრებელი სახლი

ნაკვეთის საკადასტრო კოდი

01.10.06.012.029
არქიტექტურული ნაწილი

ხელმოწერა

სტადია

თარიღი

პრ. თანაავტორი

s-p

ფორმატი

მეოთხე სართულის გეგმა +9.92 ნიშნულზე

ბინა # 6

სადარბაზო

ბინა # 7 ბინა # 8 ბინა # 9 ბინა # 10

4 5

g

2

b

a a

g

b

13 6

15 2 3 46

1

1

ნაკვეთის საკადასტრო საზღვარი

46.0 m2

ბინა # 6

41.6 m2 4.4 m2

79.5 m2

ბინა # 7

76.0 m2 3.5 m2

46.4 m2

ბინა # 8

42.9 m2 3.5 m2

46.4 m2

ბინა # 9

42.9 m2 3.5 m2

78.2 m2

ბინა # 10

74.7 m2 3.5 m2

2 2

დაკავებულობის, ხანძარმედეგობის და

ხანძარსაწინააღმდეგო სისტემების გეგმა

+9.92 ნიშნულზე

sc-2

dd 4.2

8

18.6

9
sc-2

4.2

46.4 მ2 საცხოვრებელი ბინა 18.6

10 78.2 m2

4.3

18.6

79.5 m2

sc-2

18.6

7

დაკავებუ-

ლობის

ჯგუფი

საცხოვრებელი ბინა

2.5

დაკავებულობის

დატვირთვა აღწერილობა სართული ფართობი დაკავებულობის დატვირთვის

კოეფიციენტი
46.0 m2

მაქსიმალური ფართობის დაშვება თითო დამკავებელზე. ცხრილი 1004.1.2.

6

საერთო ფართის დაკავებულობა

sc-2

ფართობის

ნომერი

4

საცხოვრებელი ბინა

16.0

საცხოვრებელი ბინა

საცხოვრებელი ბინა
sc-2

sc-2

46.4 m2

2.5

18.6 2.5

sc-2

dd 2.5

sc-2

dd 2.5

sc-2

dd 2.5

sc-2

dd 4.3

--

კარის თავისუფალი სიმაღლე

k-2

20wT

პირობითი აღნიშვნები:

კარის ნომერი

ხანძარმედეგობა (წთ)

ბინის ნუმერაცია

მისაწვდომობა
-.- m2

1 საათიანი ხანძარმედეგობა

აივნის ფართობი
--.- m2

2.3

კარის თავისუფალი სიგანე
880

2200

დაკავებულობის ჯგუფი

(ქვეჯგუფი)

--.- m2

2 საათიანი ხანძარმედეგობა

დაკავებულობის დატვირთვა

გასასვლელთან მისადგომი მანძილი

ბინის შიდა ფართობი
dd

sc-2

ბინის საერთო ფართობი

20 ასვლა 160X280

03.08.2020

რეალური მანძილიუკანა ეზოს განსაზღვრის კონტური

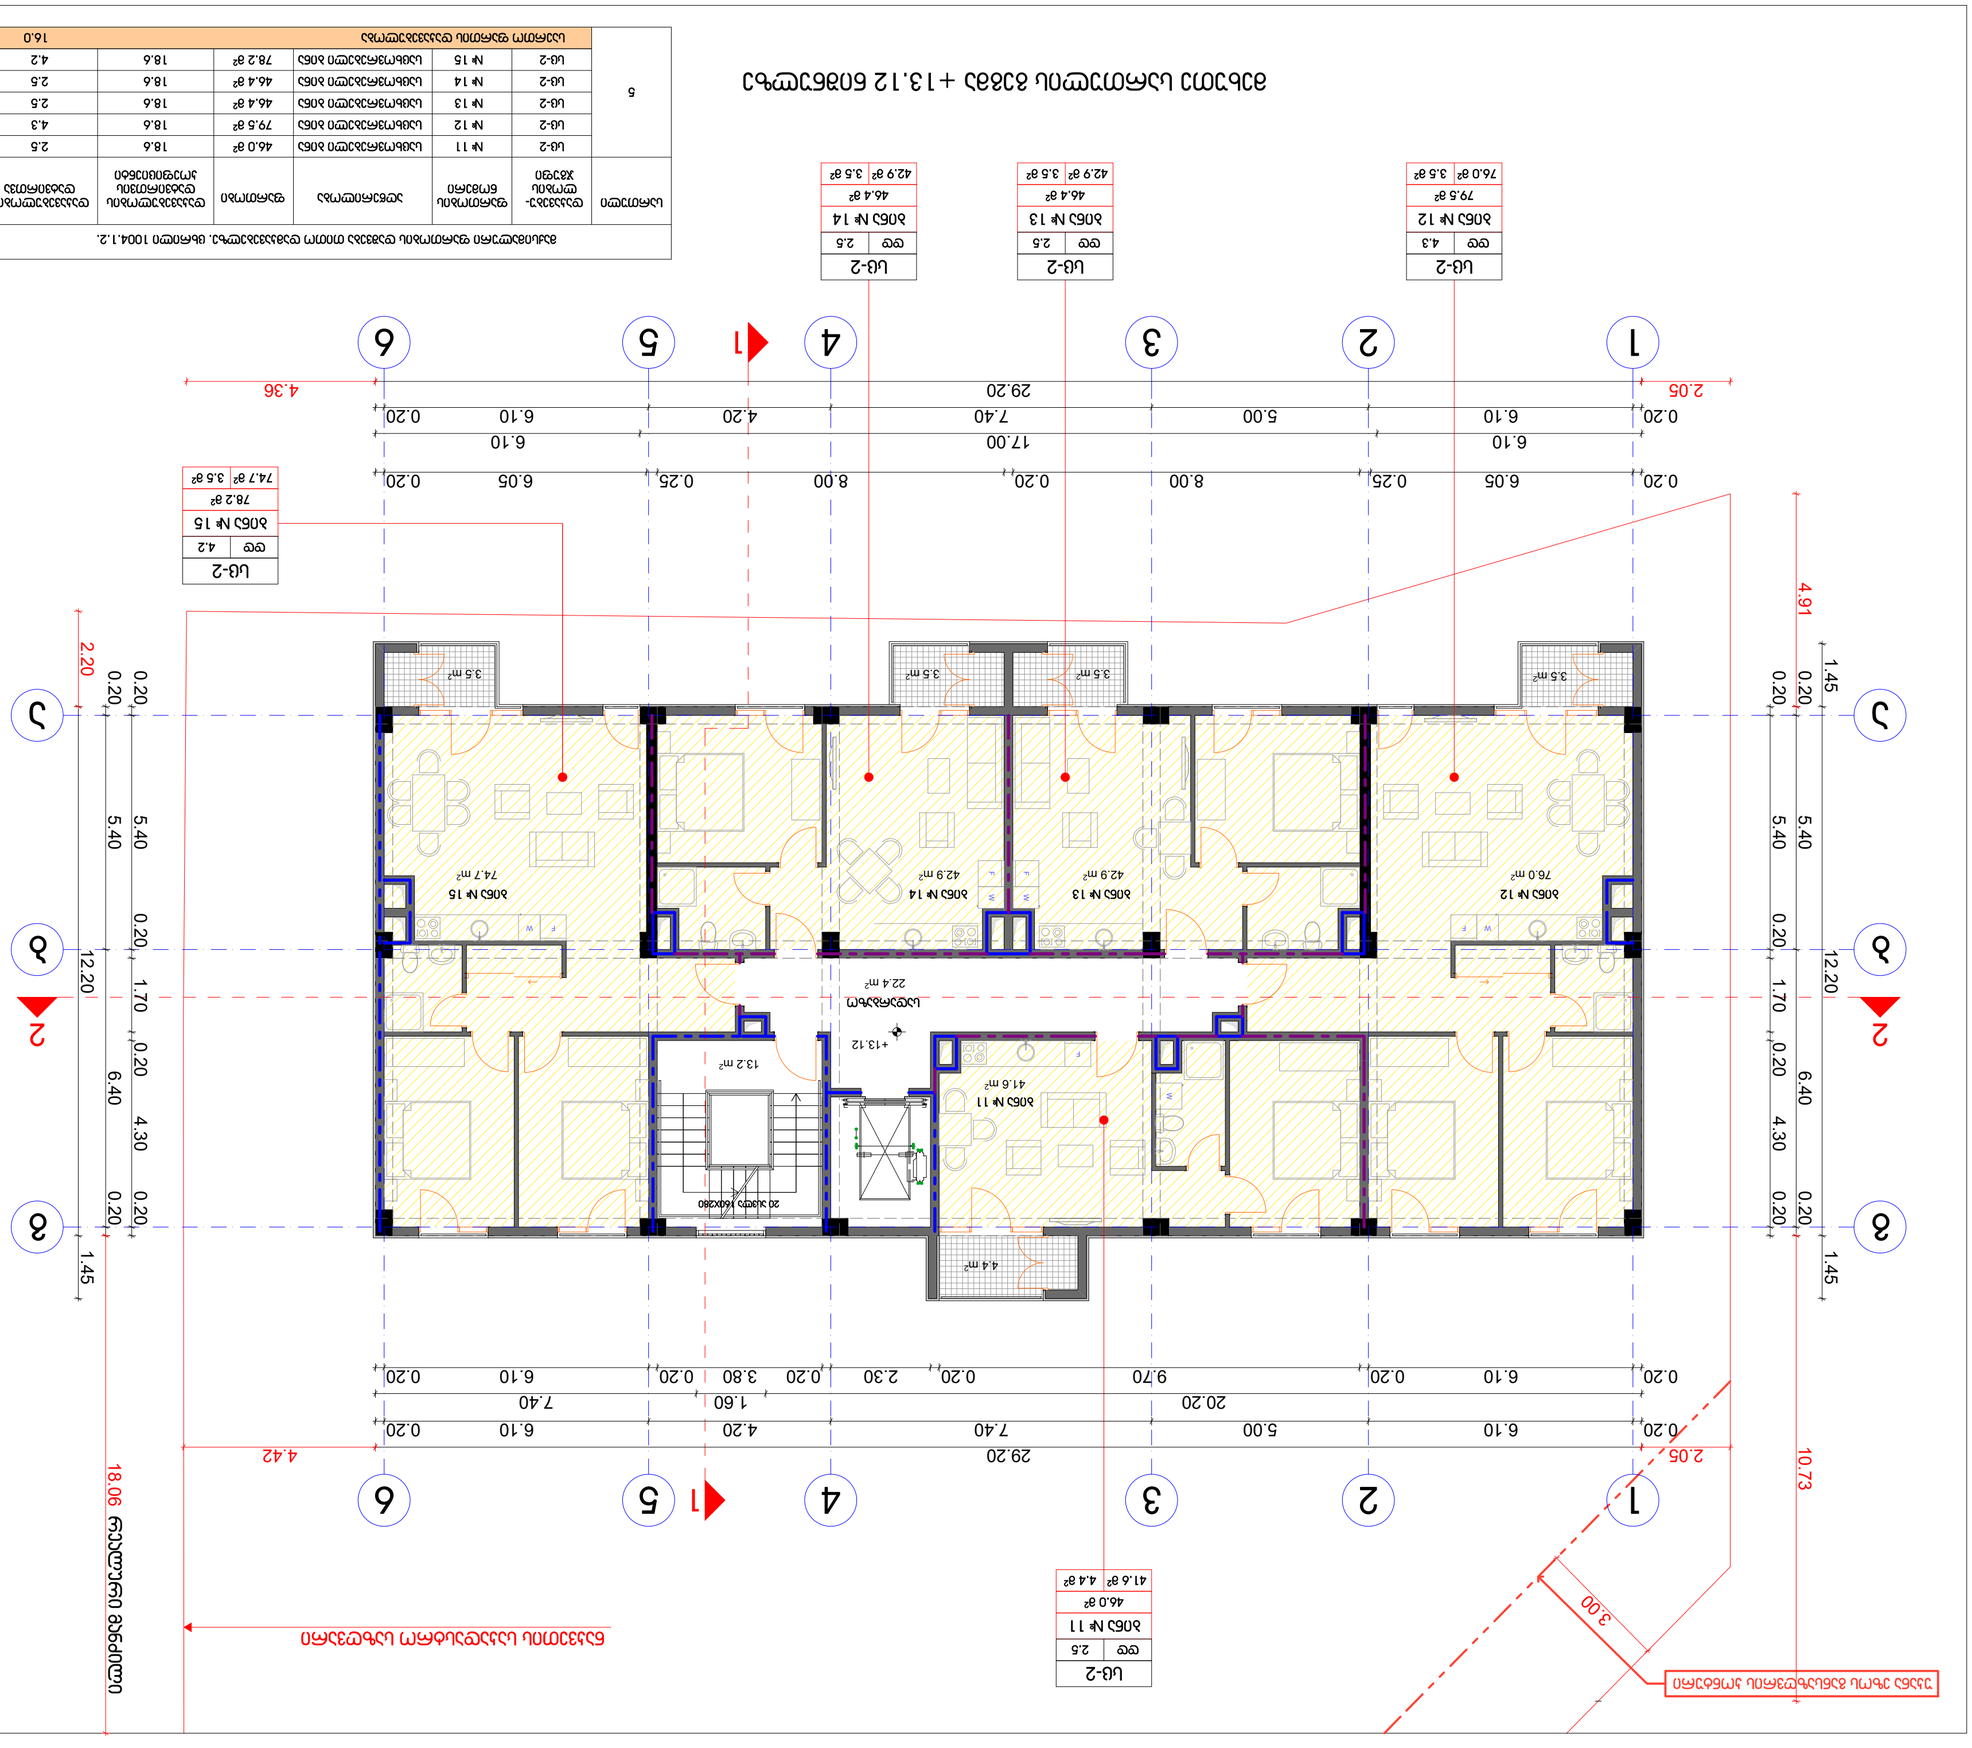

42.9 m2
41.6 m2
42.9 m2

22.4 m2
4.4 m2

3.5 m2 3.5 m2 3.5 m2 3.5 m2

13.2 m2

W F F W

F

W

F

W

F

W

29.20

0.20 6.10 5.00 7.40 4.20 6.10 0.20

0.20 6.05 0.25 8.00 0.20 8.00 0.25 6.05 0.20

0.20 6.10 5.00 7.40 4.20 6.10 0.20

0.20 6.10 0.20 9.70 0.20 2.30 0.20 3.80 0.20 6.10 0.20

0.20 5.40 6.40 0.20

0.20 5.40 0.20 1.70 0.20 4.30 0.20

0.20 5.40 0.20 1.70 0.20 4.30 0.20

0.20 5.40 6.40 0.20

1.45 12.20 1.45

12.20 1.45

20.20 1.60 7.40

6.10 17.00 6.10

10.73 29.20 4.42

2.20

2.05 4.36

4.91

18.06

2.05

3

.00

+13.12

76.0 m2 74.7 m2

სქემატური ჭრილი

ფურცელი

მთ.არქიტექტორი ი.ბარნაბიშვილი

დირექტორი ბ.გურგენიძე

მასშტაბი

A 2

ადგილმდებარეობა
ქალაქი თბილისი, ქუჩა გიორგი ბრწყინვალე #3

თანამდებობა

შეასრულა

ფურცლები
დამკვეთი
შ.პ.ს. "ვ.დ. დეველოპმენტი"

1:100

გვარი
ი.ბარნაბიშვილი

პროექტის დასახელება

მრავალბინიანი საცხოვრებელი სახლი

ნაკვეთის საკადასტრო კოდი

01.10.06.012.029
არქიტექტურული ნაწილი

ხელმოწერა

სტადია

თარიღი

პრ. თანაავტორი

s-p

ფორმატი

მეხუთე სართულის გეგმა +13.12 ნიშნულზე

ბინა # 11

სადარბაზო

ბინა # 12 ბინა # 13 ბინა # 14 ბინა # 15

4 5

g

2

b

a a

g

b

13 6

15 2 3 46

1

1

ნაკვეთის საკადასტრო საზღვარი

46.0 m2

ბინა # 11

41.6 m2 4.4 m2

79.5 m2

ბინა # 12

76.0 m2 3.5 m2

46.4 m2

ბინა # 13

42.9 m2 3.5 m2

46.4 m2

ბინა # 14

42.9 m2 3.5 m2

78.2 m2

ბინა # 15

74.7 m2 3.5 m2

2 2

დაკავებულობის, ხანძარმედეგობის და

ხანძარსაწინააღმდეგო სისტემების გეგმა

+13.12 ნიშნულზე

sc-2

dd 4.2

13

18.6

14
sc-2

4.2

46.4 მ2 საცხოვრებელი ბინა 18.6

15 78.2 m2

4.3

18.6

79.5 m2

sc-2

18.6

12

დაკავებუ-

ლობის

ჯგუფი

საცხოვრებელი ბინა

2.5

დაკავებულობის

დატვირთვა აღწერილობა სართული ფართობი დაკავებულობის დატვირთვის

კოეფიციენტი
46.0 m2

მაქსიმალური ფართობის დაშვება თითო დამკავებელზე. ცხრილი 1004.1.2.

11

საერთო ფართის დაკავებულობა

sc-2

ფართობის

ნომერი

5

საცხოვრებელი ბინა

16.0

საცხოვრებელი ბინა

საცხოვრებელი ბინა
sc-2

sc-2

46.4 m2

2.5

18.6 2.5

sc-2

dd 2.5

sc-2

dd 2.5

sc-2

dd 2.5

sc-2

dd 4.3

--

კარის თავისუფალი სიმაღლე

k-2

20wT

პირობითი აღნიშვნები:

კარის ნომერი

ხანძარმედეგობა (წთ)

ბინის ნუმერაცია

მისაწვდომობა
-.- m2

1 საათიანი ხანძარმედეგობა

აივნის ფართობი
--.- m2

2.3

კარის თავისუფალი სიგანე
880

2200

დაკავებულობის ჯგუფი

(ქვეჯგუფი)

--.- m2

2 საათიანი ხანძარმედეგობა

დაკავებულობის დატვირთვა

გასასვლელთან მისადგომი მანძილი

ბინის შიდა ფართობი
dd

sc-2

ბინის საერთო ფართობი

20 ასვლა 160X280

03.08.2020

რეალური მანძილიუკანა ეზოს განსაზღვრის კონტური

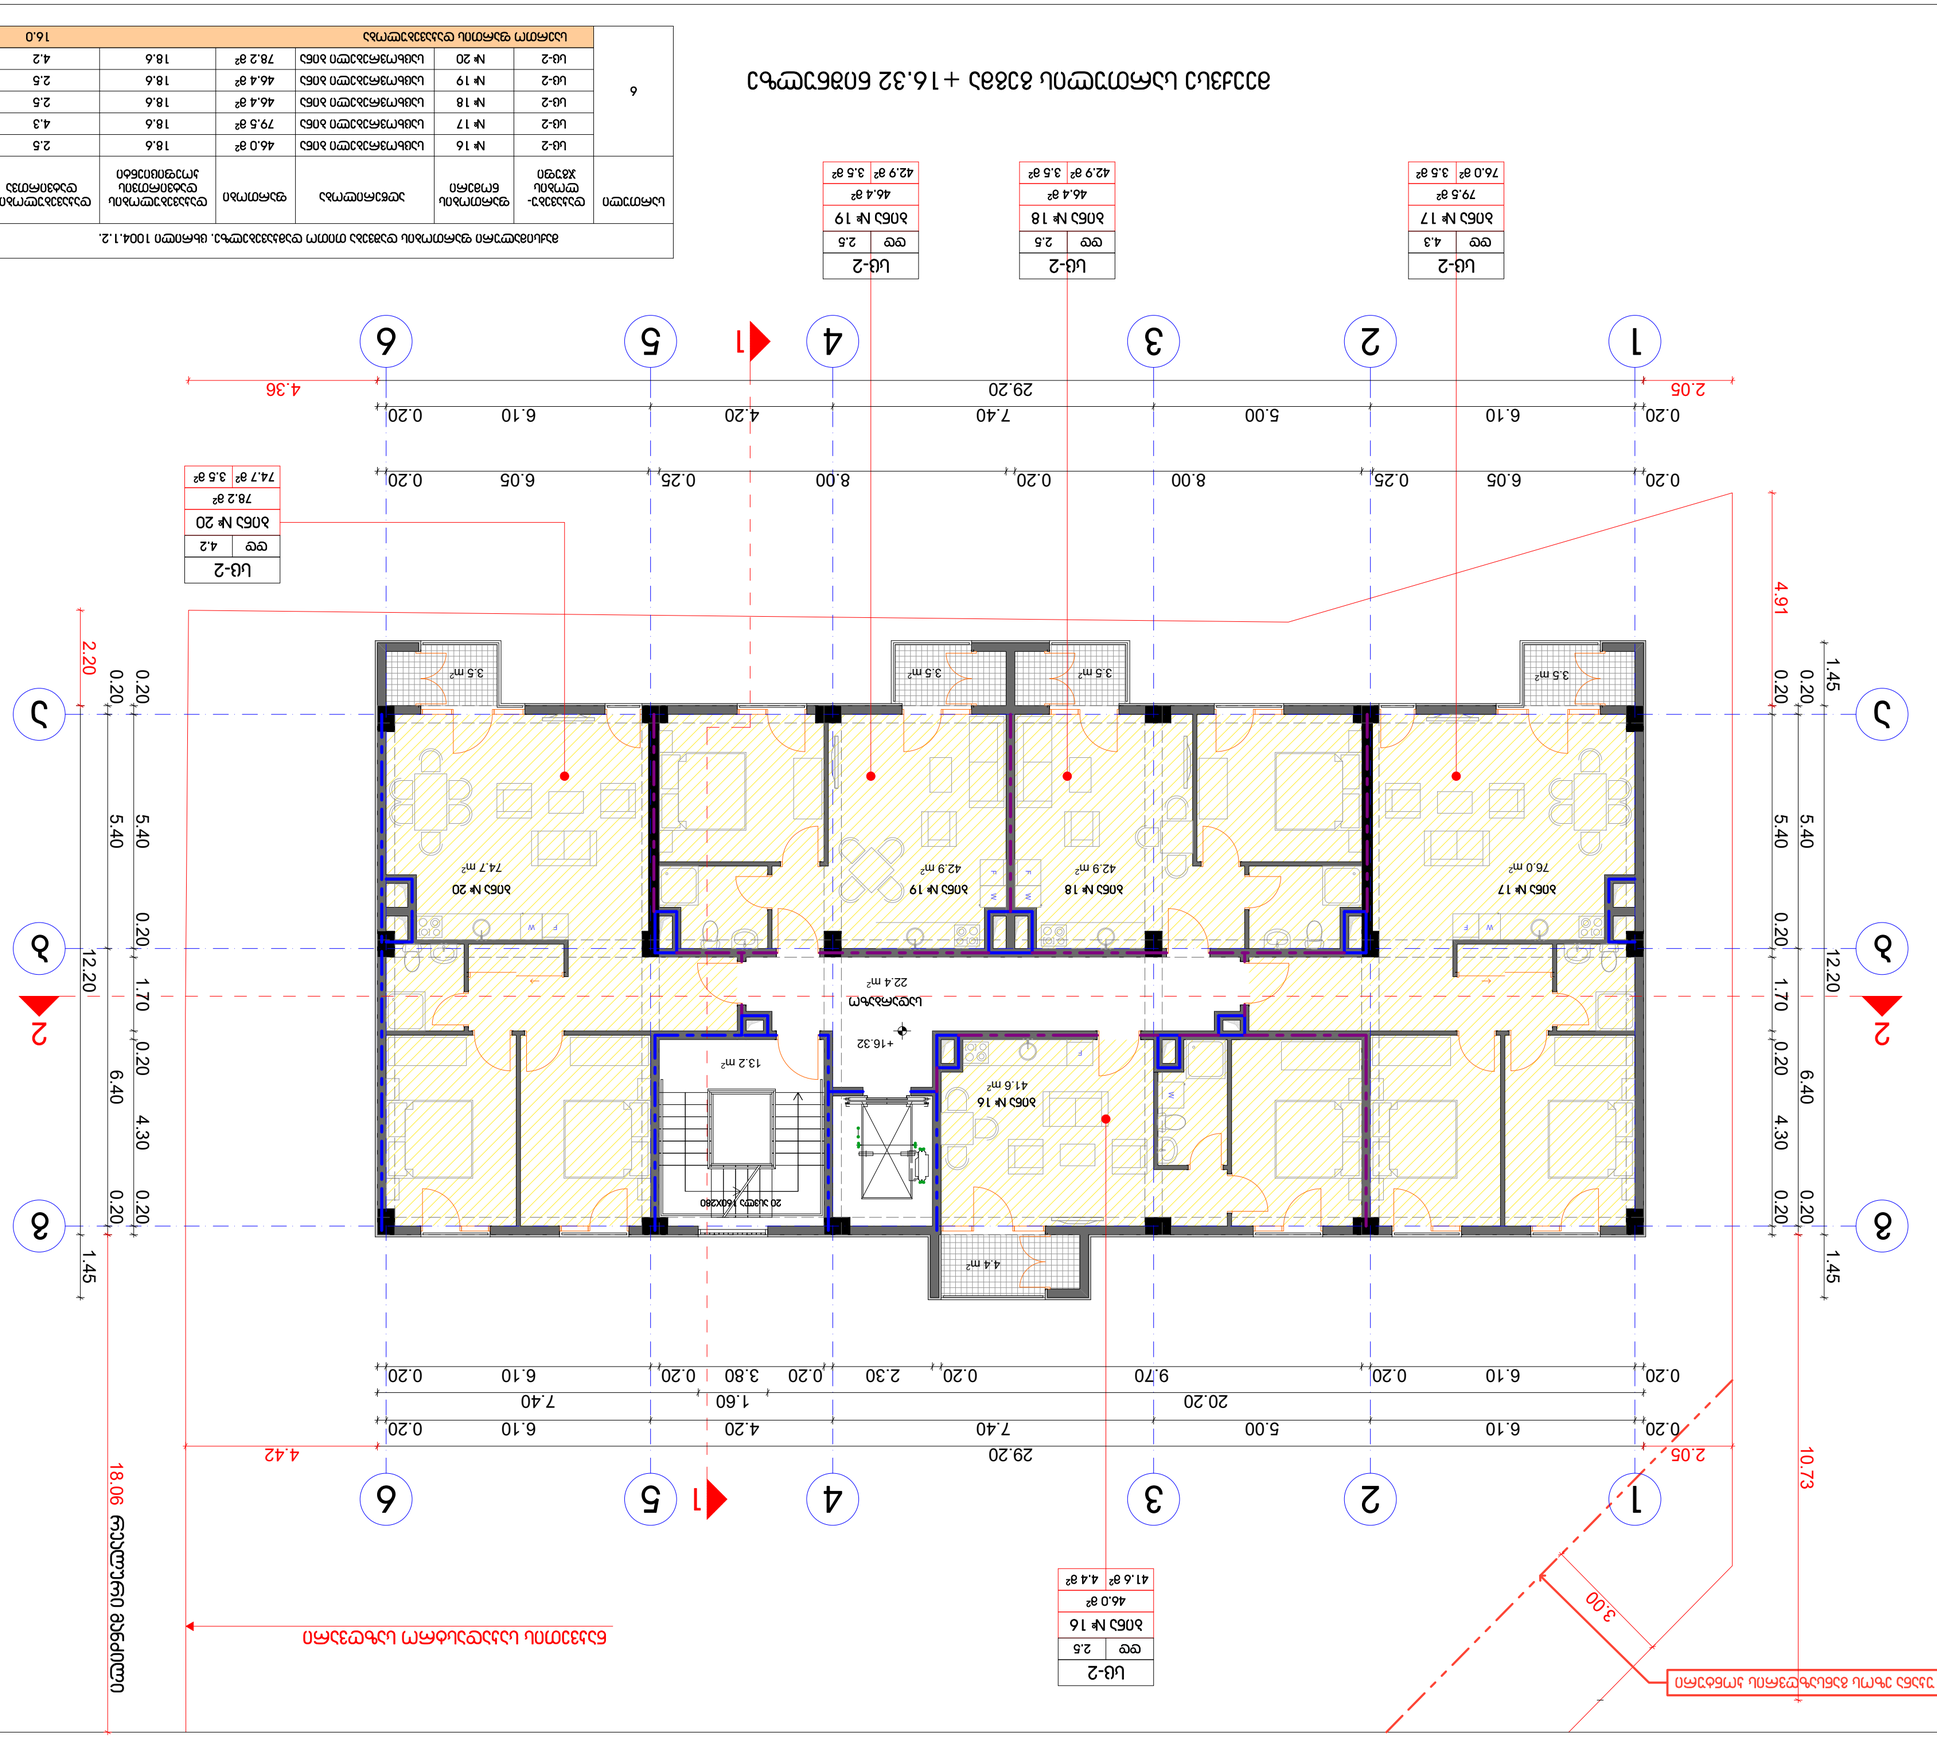

42.9 m2
41.6 m2
42.9 m2

22.4 m2
4.4 m2

3.5 m2 3.5 m2 3.5 m2 3.5 m2

13.2 m2

W F F W

F

W

F

W

F

W

29.20

0.20 6.10 5.00 7.40 4.20 6.10 0.20

0.20 6.05 0.25 8.00 0.20 8.00 0.25 6.05 0.20

0.20 6.10 5.00 7.40 4.20 6.10 0.20

0.20 6.10 0.20 9.70 0.20 2.30 0.20 3.80 0.20 6.10 0.20

0.20 5.40 6.40 0.20

0.20 5.40 0.20 1.70 0.20 4.30 0.20

0.20 5.40 0.20 1.70 0.20 4.30 0.20

0.20 5.40 6.40 0.20

1.45 12.20 1.45

12.20 1.45

20.20 1.60 7.40
10.73 29.20 4.42

2.20

2.05 4.36

4.91

18.06

2.05

3

.00

+16.32

76.0 m2 74.7 m2

სქემატური ჭრილი

ფურცელი

მთ.არქიტექტორი ი.ბარნაბიშვილი

დირექტორი ბ.გურგენიძე

მასშტაბი

A 2

ადგილმდებარეობა
ქალაქი თბილისი, ქუჩა გიორგი ბრწყინვალე #3

თანამდებობა

შეასრულა

ფურცლები
დამკვეთი
შ.პ.ს. "ვ.დ. დეველოპმენტი"

1:100

გვარი
ი.ბარნაბიშვილი

პროექტის დასახელება

მრავალბინიანი საცხოვრებელი სახლი

ნაკვეთის საკადასტრო კოდი

01.10.06.012.029
არქიტექტურული ნაწილი

ხელმოწერა

სტადია

თარიღი

პრ. თანაავტორი

s-p

ფორმატი

მეექვსე სართულის გეგმა +16.32 ნიშნულზე

ბინა # 16

სადარბაზო

ბინა # 17 ბინა # 18 ბინა # 19 ბინა # 20

4 5

g

2

b

a a

g

b

13 6

15 2 3 46

1

1

46.0 m2

ბინა # 16

41.6 m2 4.4 m2

79.5 m2

ბინა # 17

76.0 m2 3.5 m2

46.4 m2

ბინა # 18

42.9 m2 3.5 m2

46.4 m2

ბინა # 19

42.9 m2 3.5 m2

78.2 m2

ბინა # 20

74.7 m2 3.5 m2

ნაკვეთის საკადასტრო საზღვარი

2 2

დაკავებულობის, ხანძარმედეგობის და

ხანძარსაწინააღმდეგო სისტემების გეგმა

+16.32 ნიშნულზე

sc-2

dd 4.2

18

18.6

19
sc-2

4.2

46.4 მ2 საცხოვრებელი ბინა 18.6

20 78.2 m2

4.3

18.6

79.5 m2

sc-2

18.6

17

დაკავებუ-

ლობის

ჯგუფი

საცხოვრებელი ბინა

2.5

დაკავებულობის

დატვირთვა აღწერილობა სართული ფართობი დაკავებულობის დატვირთვის

კოეფიციენტი
46.0 m2

მაქსიმალური ფართობის დაშვება თითო დამკავებელზე. ცხრილი 1004.1.2.

16

საერთო ფართის დაკავებულობა

sc-2

ფართობის

ნომერი

6

საცხოვრებელი ბინა

16.0

საცხოვრებელი ბინა

საცხოვრებელი ბინა
sc-2

sc-2

46.4 m2

2.5

18.6 2.5

sc-2

dd 2.5

sc-2

dd 2.5

sc-2

dd 2.5

sc-2

dd 4.3

--

კარის თავისუფალი სიმაღლე

k-2

20wT

პირობითი აღნიშვნები:

კარის ნომერი

ხანძარმედეგობა (წთ)

ბინის ნუმერაცია

მისაწვდომობა
-.- m2

1 საათიანი ხანძარმედეგობა

აივნის ფართობი
--.- m2

2.3

კარის თავისუფალი სიგანე
880

2200

დაკავებულობის ჯგუფი

(ქვეჯგუფი)

--.- m2

2 საათიანი ხანძარმედეგობა

დაკავებულობის დატვირთვა

გასასვლელთან მისადგომი მანძილი

ბინის შიდა ფართობი
dd

sc-2

ბინის საერთო ფართობი

20 ასვლა 160X280

03.08.2020

რეალური მანძილიუკანა ეზოს განსაზღვრის კონტური

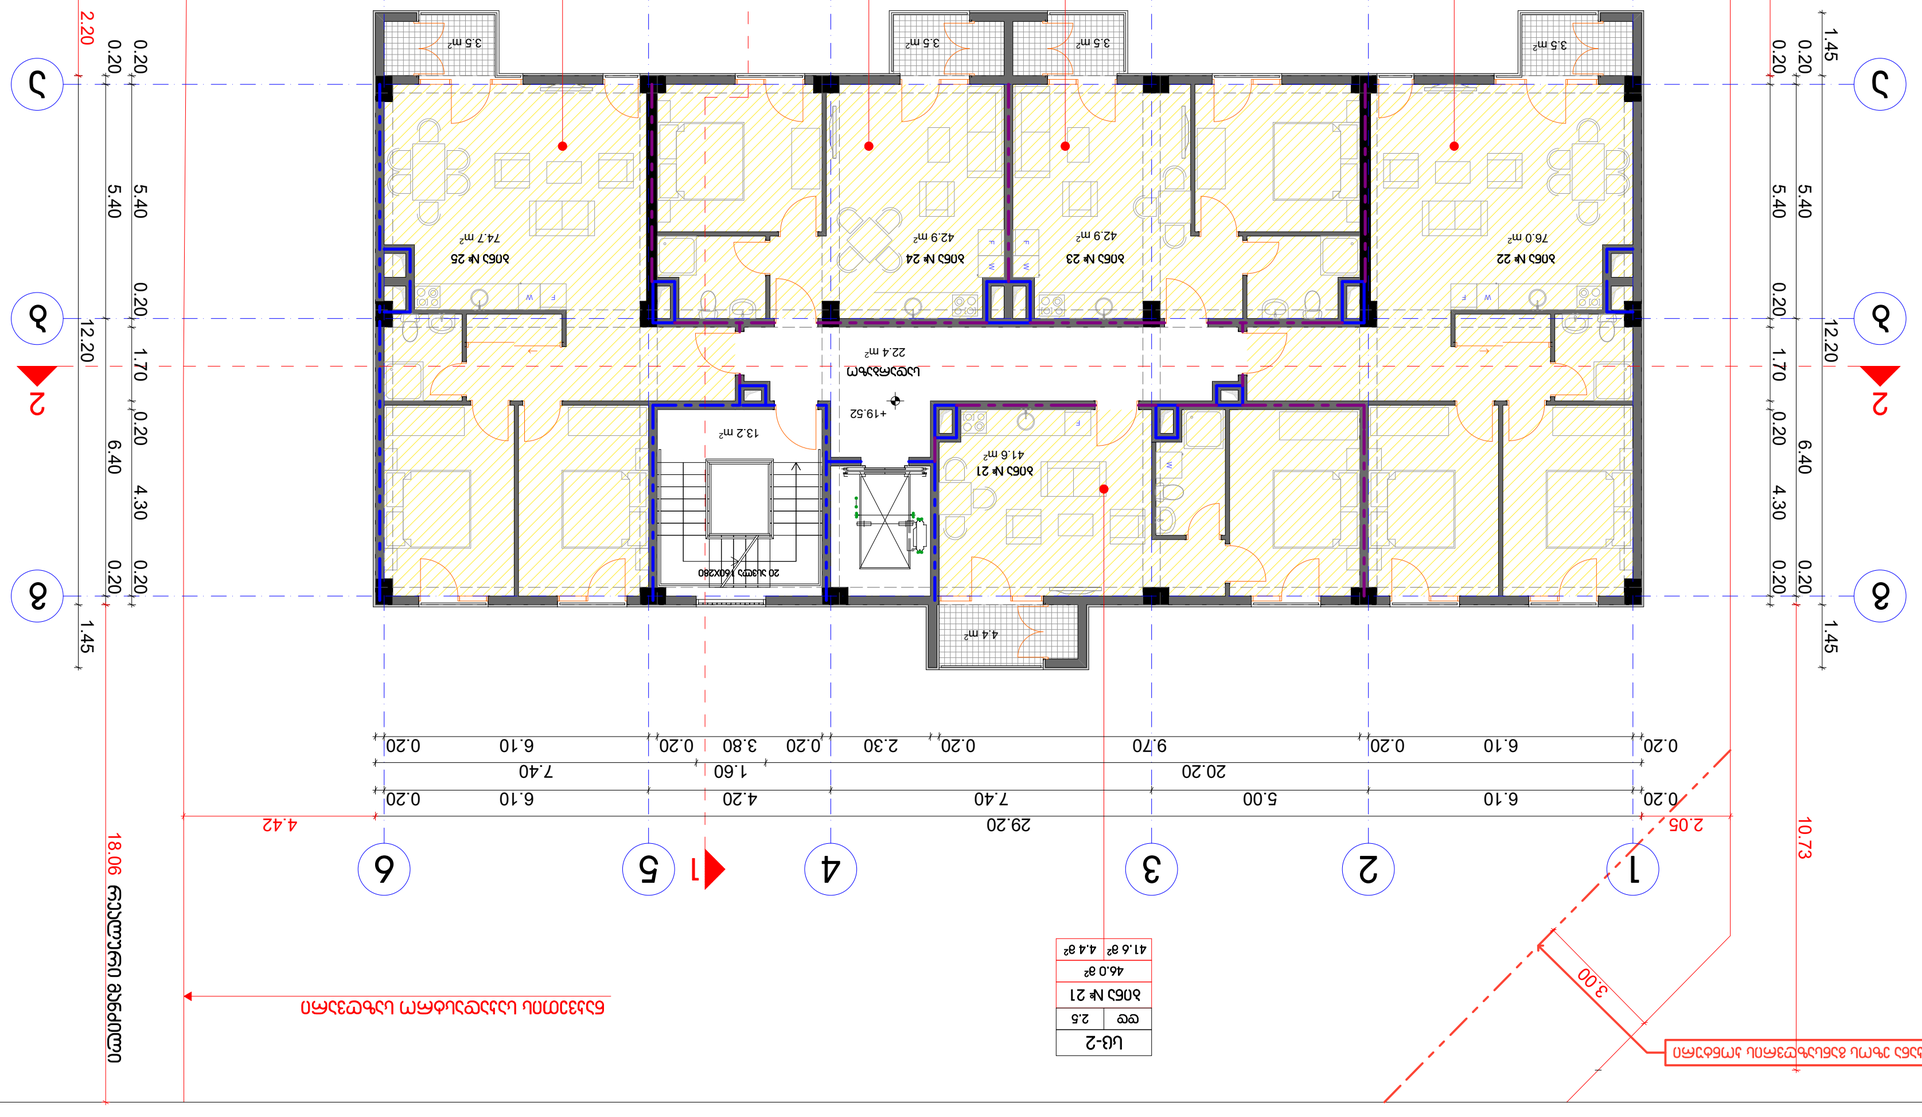

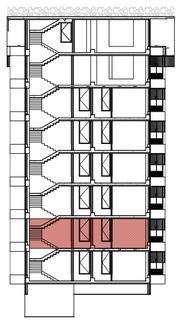

42.9 m2
41.6 m2
42.9 m2

22.4 m2
4.4 m2

3.5 m2 3.5 m2 3.5 m2 3.5 m2

13.2 m2

W F F W

F

W

F

W

F

W

29.20

0.20 6.10 5.00 7.40 4.20 6.10 0.20

0.20 6.05 0.25 8.00 0.20 8.00 0.25 6.05 0.20

0.20 6.10 5.00 7.40 4.20 6.10 0.20

0.20 6.10 0.20 9.70 0.20 2.30 0.20 3.80 0.20 6.10 0.20

0.20 5.40 6.40 0.20

0.20 5.40 0.20 1.70 0.20 4.30 0.20

0.20 5.40 0.20 1.70 0.20 4.30 0.20

0.20 5.40 6.40 0.20

1.45 12.20 1.45

12.20 1.45

20.20 1.60 7.40

6.10 17.00 6.10

10.73 29.20 4.42

2.20

2.05 4.36

4.91

18.06

2.05

3

.00

+19.52

76.0 m2 74.7 m2

სქემატური ჭრილი

ფურცელი

მთ.არქიტექტორი ი.ბარნაბიშვილი

დირექტორი ბ.გურგენიძე

მასშტაბი

A 2

ადგილმდებარეობა
ქალაქი თბილისი, ქუჩა გიორგი ბრწყინვალე #3

თანამდებობა

შეასრულა

ფურცლები
დამკვეთი
შ.პ.ს. "ვ.დ. დეველოპმენტი"

1:100

გვარი
ი.ბარნაბიშვილი

პროექტის დასახელება

მრავალბინიანი საცხოვრებელი სახლი

ნაკვეთის საკადასტრო კოდი

01.10.06.012.029
არქიტექტურული ნაწილი

ხელმოწერა

სტადია

თარიღი

პრ. თანაავტორი

s-p

ფორმატი

მეშვიდე სართულის გეგმა +19.52 ნიშნულზე

ბინა # 21

სადარბაზო

ბინა # 22 ბინა # 23 ბინა # 24 ბინა # 25

4 5

g

2

b

a a

g

b

13 6

15 2 3 46

1

1

46.0 m2

ბინა # 21

41.6 m2 4.4 m2

79.5 m2

ბინა # 22

76.0 m2 3.5 m2

46.4 m2

ბინა # 23

42.9 m2 3.5 m2

46.4 m2

ბინა # 24

42.9 m2 3.5 m2

78.2 m2

ბინა # 25

74.7 m2 3.5 m2

ნაკვეთის საკადასტრო საზღვარი

2 2

დაკავებულობის, ხანძარმედეგობის და

ხანძარსაწინააღმდეგო სისტემების გეგმა

+19.52 ნიშნულზე

sc-2

dd 4.2

23

18.6

24
sc-2

4.2

46.4 მ2 საცხოვრებელი ბინა 18.6

25 78.2 m2

4.3

18.6

79.5 m2

sc-2

18.6

22

დაკავებუ-

ლობის

ჯგუფი

საცხოვრებელი ბინა

2.5

დაკავებულობის

დატვირთვა აღწერილობა სართული ფართობი დაკავებულობის დატვირთვის

კოეფიციენტი
46.0 m2

მაქსიმალური ფართობის დაშვება თითო დამკავებელზე. ცხრილი 1004.1.2.

21

საერთო ფართის დაკავებულობა

sc-2

ფართობის

ნომერი

7

საცხოვრებელი ბინა

16.0

საცხოვრებელი ბინა

საცხოვრებელი ბინა
sc-2

sc-2

46.4 m2

2.5

18.6 2.5

sc-2

dd 2.5

sc-2

dd 2.5

sc-2

dd 2.5

sc-2

dd 4.3

--

კარის თავისუფალი სიმაღლე

k-2

20wT

პირობითი აღნიშვნები:

კარის ნომერი

ხანძარმედეგობა (წთ)

ბინის ნუმერაცია

მისაწვდომობა
-.- m2

1 საათიანი ხანძარმედეგობა

აივნის ფართობი
--.- m2

2.3

კარის თავისუფალი სიგანე
880

2200

დაკავებულობის ჯგუფი

(ქვეჯგუფი)

--.- m2

2 საათიანი ხანძარმედეგობა

დაკავებულობის დატვირთვა

გასასვლელთან მისადგომი მანძილი

ბინის შიდა ფართობი
dd

sc-2

ბინის საერთო ფართობი

20 ასვლა 160X280

03.08.2020

რეალური მანძილიუკანა ეზოს განსაზღვრის კონტური

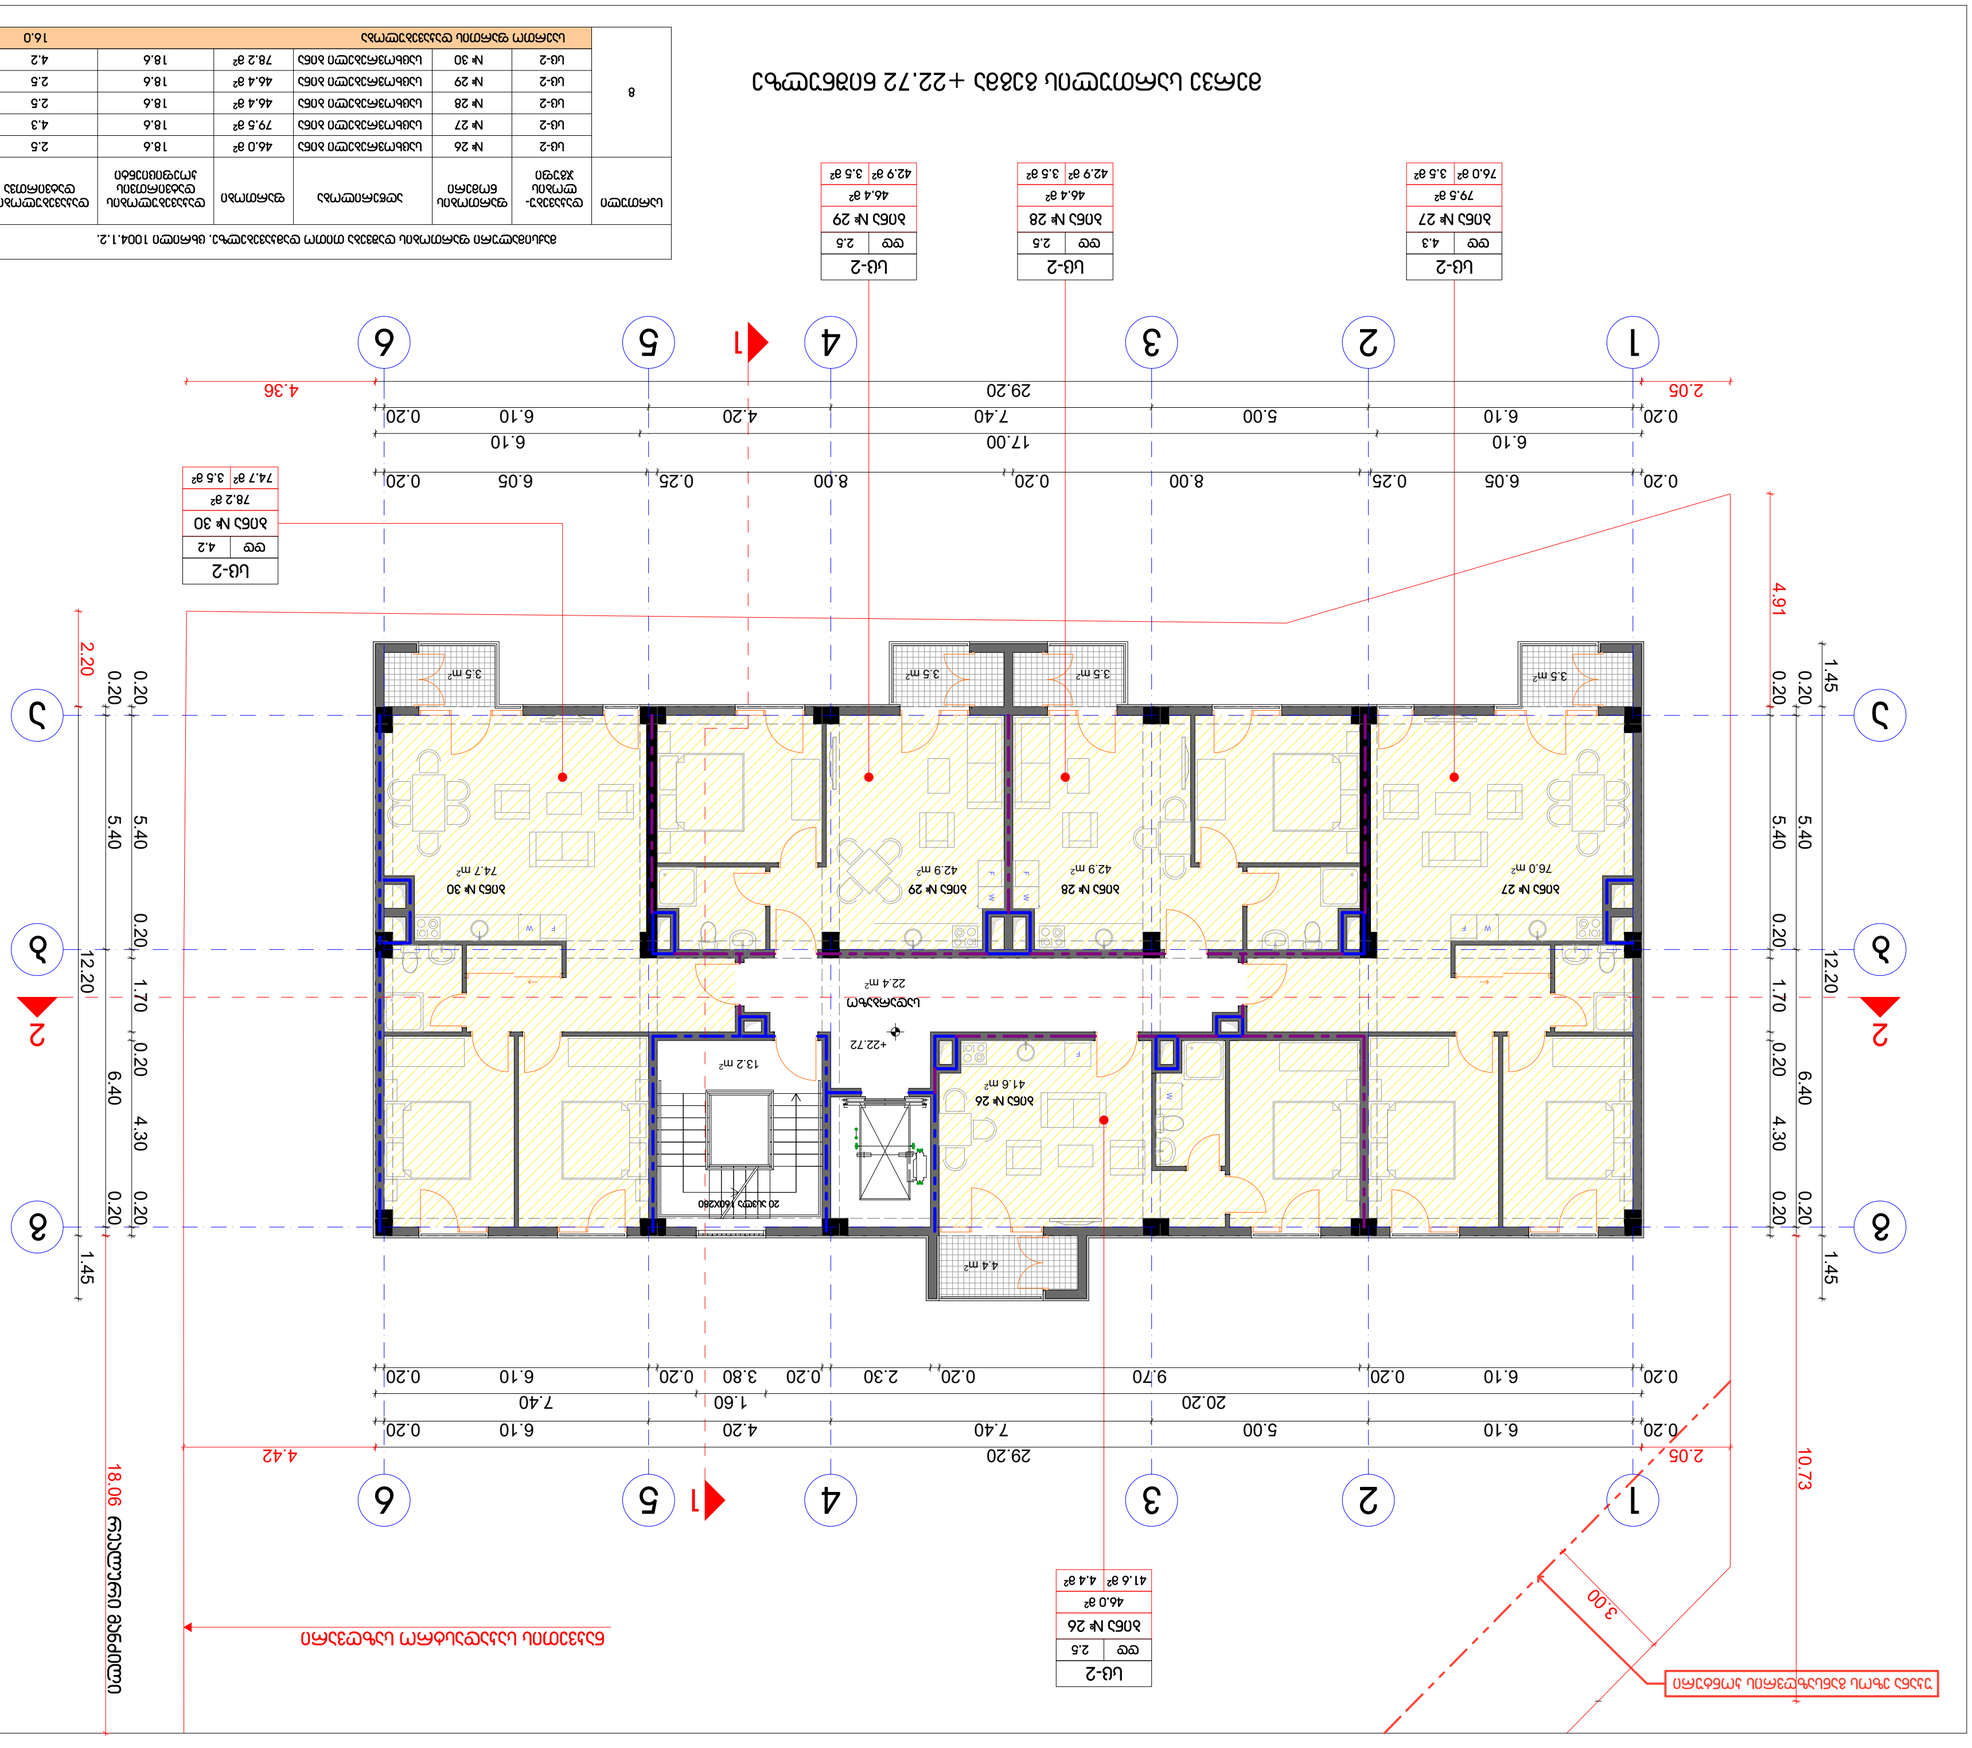

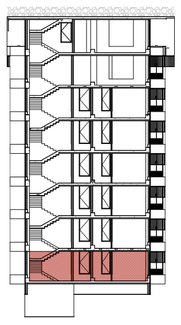

42.9 m2
41.6 m2
42.9 m2

22.4 m2
4.4 m2

3.5 m2 3.5 m2 3.5 m2 3.5 m2

13.2 m2

W F F W

F

W

F

W

F

W

29.20

0.20 6.10 5.00 7.40 4.20 6.10 0.20

0.20 6.05 0.25 8.00 0.20 8.00 0.25 6.05 0.20

0.20 6.10 5.00 7.40 4.20 6.10 0.20

0.20 6.10 0.20 9.70 0.20 2.30 0.20 3.80 0.20 6.10 0.20

0.20 5.40 6.40 0.20

0.20 5.40 0.20 1.70 0.20 4.30 0.20

0.20 5.40 0.20 1.70 0.20 4.30 0.20

0.20 5.40 6.40 0.20

1.45 12.20 1.45

12.20 1.45

20.20 1.60 7.40

6.10 17.00 6.10

10.73 29.20 4.42

2.20

2.05 4.36

4.91

18.06

2.05

3

.00

+22.72

76.0 m2 74.7 m2

სქემატური ჭრილი

ფურცელი

მთ.არქიტექტორი ი.ბარნაბიშვილი

დირექტორი ბ.გურგენიძე

მასშტაბი

A 2

ადგილმდებარეობა
ქალაქი თბილისი, ქუჩა გიორგი ბრწყინვალე #3

თანამდებობა

შეასრულა

ფურცლები
დამკვეთი
შ.პ.ს. "ვ.დ. დეველოპმენტი"

1:100

გვარი
ი.ბარნაბიშვილი

პროექტის დასახელება

მრავალბინიანი საცხოვრებელი სახლი

ნაკვეთის საკადასტრო კოდი

01.10.06.012.029
არქიტექტურული ნაწილი

ხელმოწერა

სტადია

თარიღი

პრ. თანაავტორი

s-p

ფორმატი

მერვე სართულის გეგმა +22.72 ნიშნულზე

ბინა # 26

სადარბაზო

ბინა # 27 ბინა # 28 ბინა # 29 ბინა # 30

4 5

g

2

b

a a

g

b

13 6

15 2 3 46

1

1

46.0 m2

ბინა # 26

41.6 m2 4.4 m2

79.5 m2

ბინა # 27

76.0 m2 3.5 m2

46.4 m2

ბინა # 28

42.9 m2 3.5 m2

46.4 m2

ბინა # 29

42.9 m2 3.5 m2

78.2 m2

ბინა # 30

74.7 m2 3.5 m2

ნაკვეთის საკადასტრო საზღვარი

2 2

დაკავებულობის, ხანძარმედეგობის და

ხანძარსაწინააღმდეგო სისტემების გეგმა

+22.72 ნიშნულზე

sc-2

dd 4.2

sc-2

dd 2.5

sc-2

dd 2.5

sc-2

dd 2.5

sc-2

dd 4.3

28

18.6

29
sc-2

4.2

46.4 მ2 საცხოვრებელი ბინა 18.6

30 78.2 m2

4.3

18.6

79.5 m2

sc-2

18.6

27

დაკავებუ-

ლობის

ჯგუფი

საცხოვრებელი ბინა

2.5

დაკავებულობის

დატვირთვა აღწერილობა სართული ფართობი დაკავებულობის დატვირთვის

კოეფიციენტი
46.0 m2

მაქსიმალური ფართობის დაშვება თითო დამკავებელზე. ცხრილი 1004.1.2.

26

საერთო ფართის დაკავებულობა

sc-2

ფართობის

ნომერი

8

საცხოვრებელი ბინა

16.0

საცხოვრებელი ბინა

საცხოვრებელი ბინა
sc-2

sc-2

46.4 m2

2.5

18.6 2.5

--

კარის თავისუფალი სიმაღლე

k-2

20wT

პირობითი აღნიშვნები:

კარის ნომერი

ხანძარმედეგობა (წთ)

ბინის ნუმერაცია

მისაწვდომობა
-.- m2

1 საათიანი ხანძარმედეგობა

აივნის ფართობი
--.- m2

2.3

კარის თავისუფალი სიგანე
880

2200

დაკავებულობის ჯგუფი

(ქვეჯგუფი)

--.- m2

2 საათიანი ხანძარმედეგობა

დაკავებულობის დატვირთვა

გასასვლელთან მისადგომი მანძილი

ბინის შიდა ფართობი
dd

sc-2

ბინის საერთო ფართობი

20 ასვლა 160X280

03.08.2020

რეალური მანძილიუკანა ეზოს განსაზღვრის კონტური

შენობა-ნაგებობის უსაფრთხოების წესებთან შესაბამისობის ანალიზი

გამოყენებული წესები - **„შენობა-ნაგებობის უსაფრთხოების წესები“**

ჩამოთვალეთ შენობის დაკავებულებები და აღწერეთ თითოეული გამოყენება
საცხოვრებელი ჯგუფი 2 – სც-2 - მრავალბინიანი საცხოვრებელი სახლი, სავაჭრო ჯგუფი - სვ - კომერციული ფართი საქმიანი ჯგუფი - სქ - საოფისე ფართი

კონსტრუქციის ტიპი:	
განსაზღვრეთ კონსტრუქციის ტიპი არსებული შენობისთვის: მაგალითი: II-A, II-B, V-A, V-B	
განსაზღვრეთ კონსტრუქციის ტიპი ახალი შენობისთვის: მაგალითი: II-A, II-B, V-A, V-B	IB
შერეული კონსტრუქციის შემთხვევაში მიუთითეთ ტიპები, რომელიც გამოყენებული იქნება, განსაზღვრეთ ტიპები და მათი მდებარეობა:	

სიმაღლის შეზღუდვები ცხრილი 503 -ის მიხედვით		
დაკავებულობები	**დასაშვები სართულიანობა**	**შემოთავაზებული სართულიანობა**
სც-2	**11**	8
სვ	**11**	1
სქ	**11**	2
	დასაშვები სიმაღლე	**შემოთავაზებული სიმაღლე**
შენობის სიმაღლე =	**48.8**	**22.87**
მიწის დონის ზემოთ სართულ(ებ)ის რაოდენობა =	**11**	**8**

ფართობის შეზღუდვები ცხრილი 503 -ის მიხედვით		
დაკავებულობები	**დასაშვები ფართობი (სართულზე)**	**შემოთავაზებული ფართობი (სართულზე)**
სვ	შეუზღუდავი	**0.00 – 376.9**
სქ	შეუზღუდავი	**+3.52 – 381.3**
სც-2	შეუზღუდავი	**+6.72 – 343.4**
სც-2	შეუზღუდავი	**+9.92 – 343.4**
სც-2	შეუზღუდავი	**+13.12 – 343.4**
სც-2	შეუზღუდავი	**+16.32 – 343.4**
სც-2	შეუზღუდავი	**+19.52 - 343.4**
სც-2	შეუზღუდავი	**+22.72 - 343.4**
შემოთავაზებული ფართობების ჯამი =	**2818.6**	
სართულების რაოდენობა =	**8**	
შენობის საერთო ფართობი =	**საერთო ფართობი პროექტით - 2746,4**	

გარე კედლის ცეცხლმედეგობისა და ღიობისადმი მოთხოვნები ცხრილების 602-ის და 705.8 -ის მიხედვით									
გარე კედელი	**ხანძარსაწინააღმდეგო მანძილი** (მეტრი)	**ცეცხლმედეგობის ხარისხი** (საათი)		**კედლის ღიობების ფართობი** (კედლის %)					
		მოთხოვნილი	**გათვალისწინებული**	**დასაშვები**			**გათვალისწინებული**		
				დაცული	**დაუცველი საშხეფებით**	**დაუცველი**	**დაცული**	**დაუცველი საშხეფებით**	**დაუცველი**
ფასადი 7-1	>9	0	0	შეუზღუდავია	შეუზღუდავია	შეუზღუდავია	-	-	შეუზღუდავი
ფასადი ა-გ 0.00 ნიშ.	4.35	1	1	45%	45%	15%	-	-	14%
ფასადი ა-გ +3.52 ნიშ.	7.85	1	1	შეუზღუდავია	შეუზღუდავია	70%	-	-	28%
ფასადი ა-გ +6.72, +9.92, +13.12, +16.32,	7.85	1	1	შეუზღუდავია	შეუზღუდავია	70%	-	-	შეუზღუდავი

+19.52, +22.72									
ფასადი 6-1	>9	0	0	შეუზღუდავია	შეუზღუდავია	შეუზღუდავია	-	-	შეუზღუდავი
ფასადი გ-ა	2	1	1	15%	15%	დაუშვებელია	-	-	-

ხანძრისაგან დაცვის სისტემებისადმი მოთხოვნები							
დაკავებულობები/ სივრცეები/გასასვლელი საშუალებები	ავტოსაშხეფი სისტემა	ალტერნატიული ავტომატური ცეცხლსაქრობი სისტემები	სახანძრო განგაშისა, კვამლაღმომჩენი და ცეცხლაღმოჩენი სისტემები	სახანძრო მილდგარების სისტემები	კვამლის საკონტროლო სისტემები	ხელის ცეცხლმაქრები	საავარიო განგაშის სისტემები
საცხოვრებელი ჯგუფი სც-2	არა	არა	კი	კი	კი	კი	-
სავაჭრო ჯგუფი - სვ	არა	არა	-	კი	კი	კი	-
საქმიანი ჯგუფი - სქ	არა	არა	-	კი	კი	კი	-
კიბის უჯრედი	არა	არა	-	კი	კი	-	-
ლიფტები	-	-	-	-	-	-	-
დერეფანი	არა	არა	-	არა	კი	-	-
სახანძრო-სამაშველო სამსახურის მიერ გამოსაყენებელი მისაერთებლები				კი			
სახანძრო ტუმბოები და წყლის რეზერვუარი				-			

განიავებისადმი მოთხოვნები		
დაკავებულობები/სივრცეები/გასასვლელი საშუალებები	ბუნებრივი განიავება	ხელოვნური განიავება
საცხოვრებელი ჯგუფი სც-2	კი	კი
სავაჭრო ჯგუფი - სვ	კი	კი
საქმიანი ჯგუფი - სქ - საოფისე ფართი	კი	კი
კიბის უჯრედი	კი	-
ლიფტები	კი	-
დერეფანი	-	კი

თითოეული სართულიდან გასასვლელი საშუალება									
სართულები	დაკავებულობა და დაკავებულობის დატვირთვის ჯამური მაჩვენებელი	მოთხოვნილი გასასვლელების/გასასვლელთან მისადგომის რაოდენობა	გათვალისწინებული გასასვლელების/გასასვლელთან მისადგომის რაოდენობა და ტიპი	გასასვლელი საშუალებების სიგანე(მეტრი)					
				გზა-კიბეები		დერაფანი,		გასასვლელის გზა-კარი	
				მოთხოვნილი	გათვალისწინებული	მოთხოვნილი	გათვალისწინებული	მოთხოვნილი	გათვალისწინებული
0.00	სვ დ.დ=134.6	2	4	-	-	-	-	82სმ	82სმ
+3.52	სქ დ.დ=41	2	4	120სმ	120სმ	-	-	82სმ	82სმ
+6.72, +9.92, +13.12, +16.32, +19.52, +22.72	სც-2დ.დ=18.5	1	1	120სმ	120სმ	120სმ	125სმ	82სმ	88სმ

5

წყალსადენი სისტემის ფიქსირებული მოწყობილობების რაოდენობა

ცხრილი 1602.1-ისმიხედვით

სართულები

დაკავებულობა
და
დაკავებულობის
დატვირთვის
ჯამური
მაჩვენებელი

ფიქსირებული მოწყობილობები(ცალი)

უნიტაზი ტუალეტის

ხელსაბანები

აბაზანა/შხაპ

ი

სასმელი წყლის
ფანტანი

სამომსახურეო
ნიჟარა

სამზარეულოს
ნიჟარა

მოთხოვნილი

წინებული

გათვალის

მოთხოვნილი

წინებული

გათვალის

მოთხოვნილი

წინებული

გათვალის

მოთხოვნილი

წინებული

გათვალის

მოთხოვნილი

წინებული

გათვალის

მოთხოვნილი

წინებული

გათვალის
0.00 სვ
დ.დ 134.6

1

ქალი

1

კაცი

1

ქალი

1

კაცი

1

ქალ
ი

1

კაცი

1

ქალ
ი

1

კაცი

- - 1 1 1 1 - -

+3.50 სქ დ.დ 41 1
ქალი

1

კაცი

1

ქალი

1

კაცი

1

ქალ
ი

1

კაცი

1

ქალ
ი

1

კაცი

- - 1 1 1 1 - -

შენიშვნა * :
საზოგადოებრივიტუალეტები აუცილებელი არარისღია ანშემოზღუდულავტოსადგომგარაჟებში. ტუალეტისმოწყობილობებისაჭირო არ არისავტოსადგომგარაჟებში, რომელთაცავტოსადგომისმეთვალყურეები არემსახურებიან.

წყალსადენი სისტემის ფიქსირებული მოწყობილობების რაოდენობა-საცხოვრებელი ჯგუფი
სც-2 და სც-3 ქვეჯგუფები
ცხრილი 1602.1-ისმიხედვით

სართულები საცხოვრებელი

ერთეულები

ფიქსირებული მოწყობილობები

უნიტაზი
(ერთ საცხოვრებელ
ერთეულზე)

ტუალეტის
ხელსაბანები
(ერთ საცხოვრებელ
ერთეულზე)

აბაზანა/შხაპი
(ერთ საცხოვრებელ
ერთეულზე)

სამზარეულოს
ნიჟარა
(ერთ საცხოვრებელ
ერთეულზე)

ავტომატური სარეცხი
მანქანის მისაერთებელი

მოთხოვნილი

წინებული

გათვალის

მოთხოვნილი

წინებული

გათვალის

მოთხოვნილი

წინებული

გათვალის

მოთხოვნილი

წინებული

გათვალის

მოთხოვნილი

წინებული

გათვალის
+6.72,
+9.92,
+13.12,
+16.32,
+19.52,
+22.72

30

საცხოვრებელი
ერთეული

1 1 1 1 1 1 1 1 1

1
(ერთ
საცხოვრებელ
ერთეულზე)