
სიტუაციური გეგმა

.\Screenshot_1.jpg

ტოპოგრაფული რუქა

N

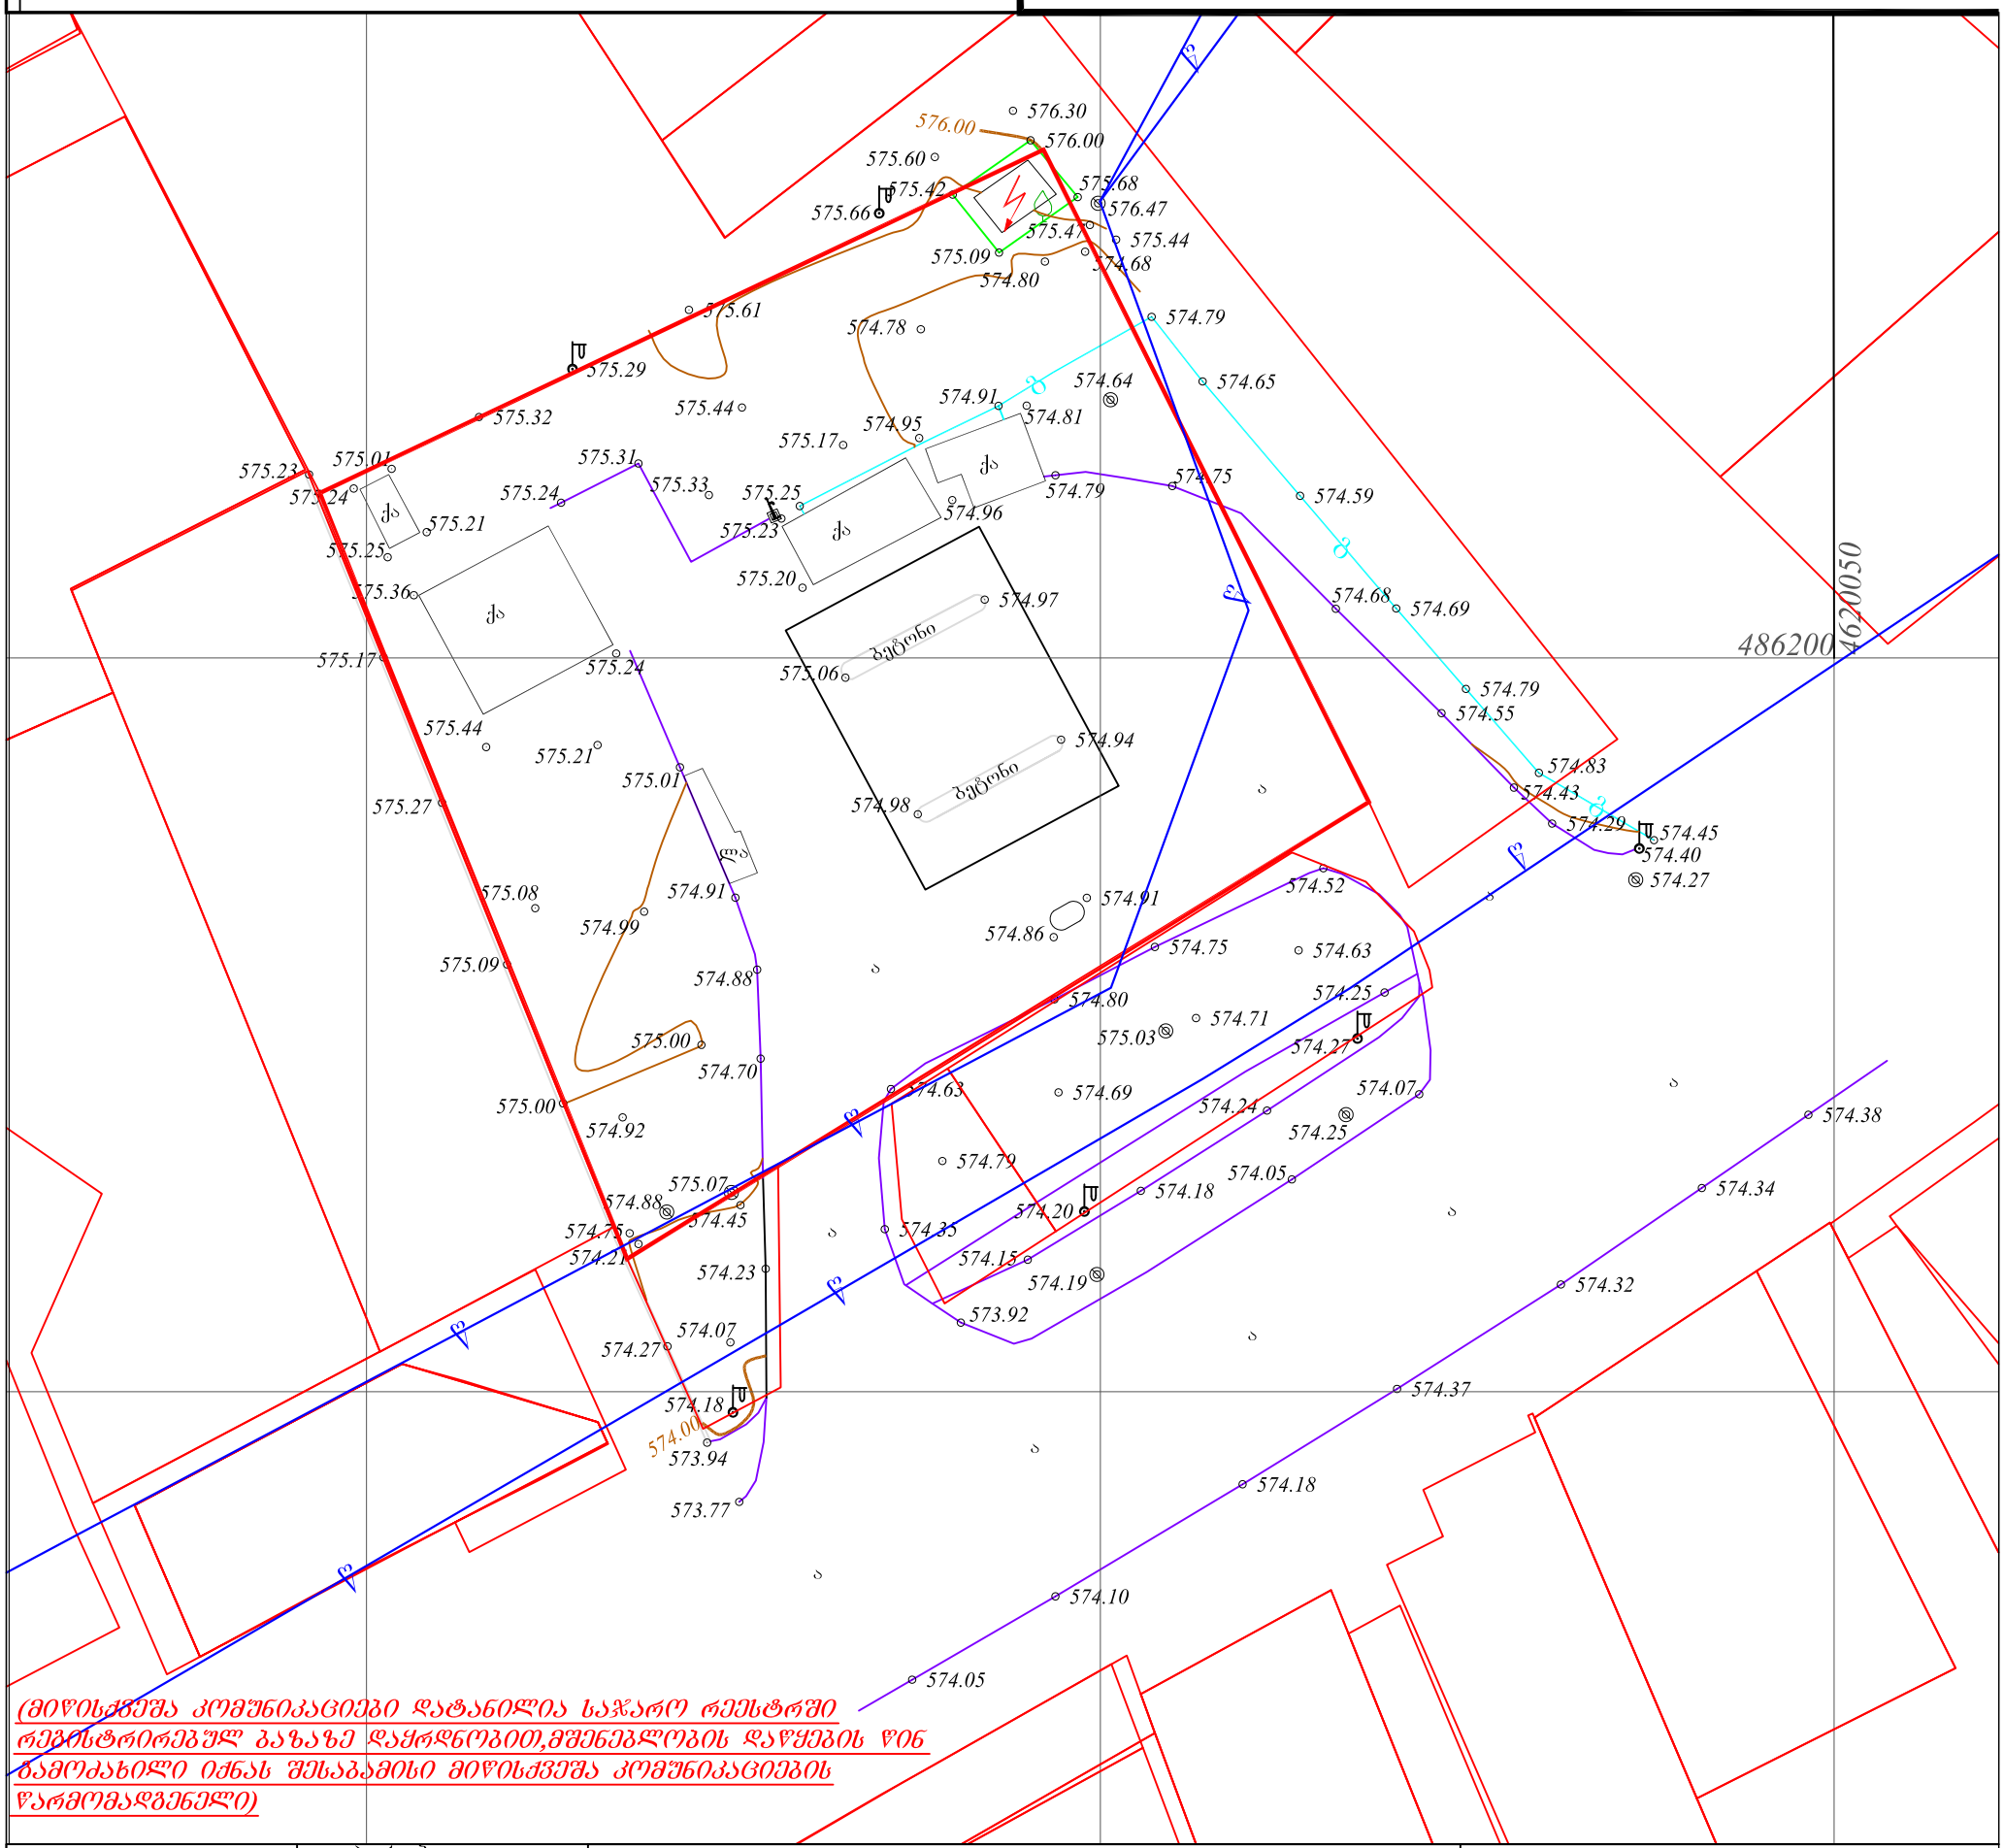


(მიწისქვეშა კომუნიკაციები დატანილია საჯარო რეესტრში რეგისტრირებულ გაზაზე დაყრდნობით,მშენებლობის დაწყების წინ ბამოძახილი იქნას შესაბამისი მიწისქვეშა კომუნიკაციების წარმომადგენელი)

ფართობი: 3001 მ²	პირობითი აღნიშვნები	ტოპოგრაფიული ნახაზი მ 1:500 / რელიეფის კვეთა 0.5მ				შ.პ.ს. "ჯითი სარვეი" L.T.D " GT Survey"
მიწისქვეშა კომუნიკაციები	ნაკვეთის საზღვარი	ბუჩქი	გეგმურ სიმაღლური წერტილი (რპ)	რკინის ღობე		
კანალიზაცია	შენობა	გაზონი	ხეების რიგი	ბორდიური		
დენის კაბელი	არკა	სამეთვალყურეო ჭები	ტრანსფორმატორი	ბეტონი		
გაზის მილი	ფარდული	ძეგლი	რადიო ან ტელე ანძა	კედელი		
წყლის მილი	კიბე	შადრევანი	ლამპიონები	საყრდენი კედელი		
კავშირგაბმულობა	ფოთლოვანი ხე	ონკანი	ელექტრო ბოძი	ბილიკი		
	წიწვოვანი ხე	წყარო ან ჭა	რკინიგზა	გზის კონტური		
	ხეხილის ხე	ბენზინგასამართი სადგური	იზოჰიფსი	ფლატე		
	პალმა	მაღალი ძაბვის გადამცემი	მთავარი იზოჰიფსი	წყლის კონტური		


ქ.თბილისი,დიდი დიღომი,მირიან მეფის ქ №5 / ქ.თბილისი შარტავას 14ა მობ: 598 30 20 15 / 599 53 15 15		
დირექტორი		გ. ხაჩიძე
გეოდეზისტი კომპ. უზრუნველყოფა		ი.მანჯგალაძე
გეოდეზისტი კომპ. უზრუნველყოფა		ი.მანჯგალაძე
მისამართი	ქ.თბილისი, ხეხილსანერგე მეურნეობა (81.21.05.419)	
დამკვეთი		
	თარიღი	23.02.2020

გენ გეგმა 500 მ.

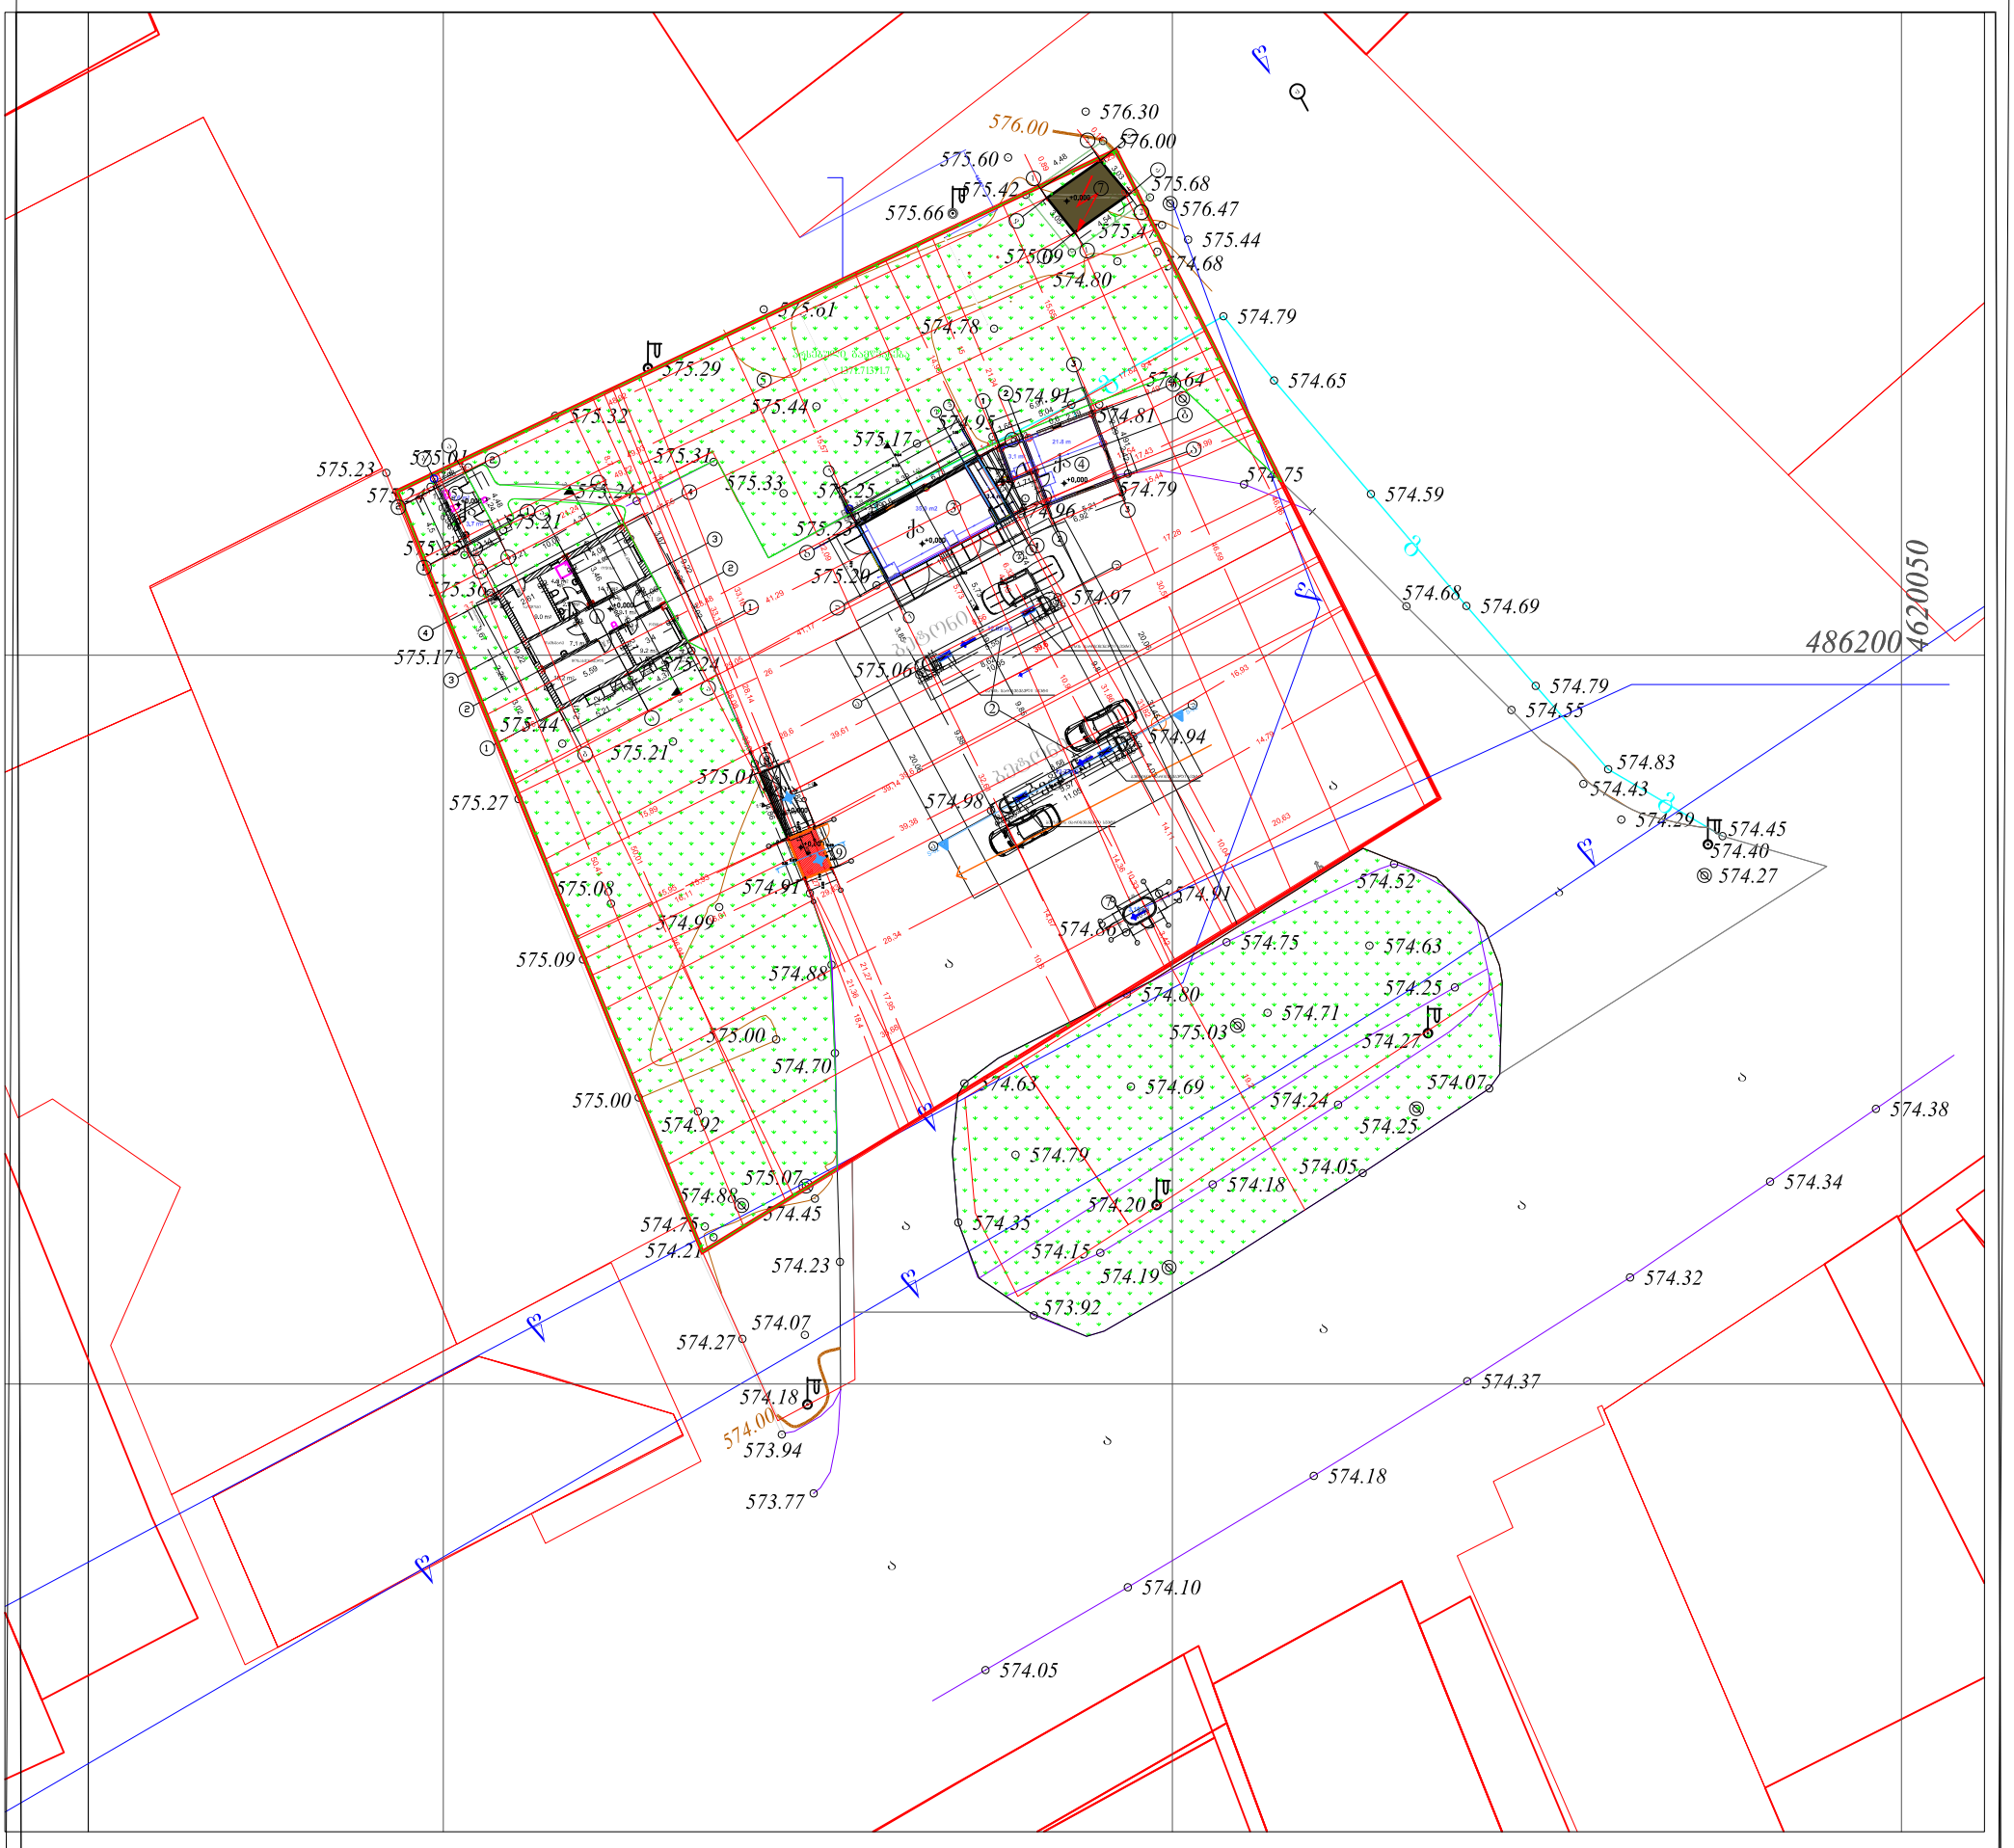


პრ.მთ.არქ.	გიორგი დგებუაძე			ცვლილ. №	
არქიტექტორი	გიორგი დგებუაძე				
დამკვეთი	შ.პ.ს გამა+			თარიღი	21.02.2020
			ქ.თბილისი, ხეხილსანერგე მეურნეობა (81.21.05.419)		
			ავტომაზასამართი სადგური	სტადია	ფურცელი	ფურ-ბი
			არსებული ადმინისტრაციული შენობის გეგმა	ა.პ.	2	5
			არსებული გენ გეგმა			

გენ გეგმა 500 მ.

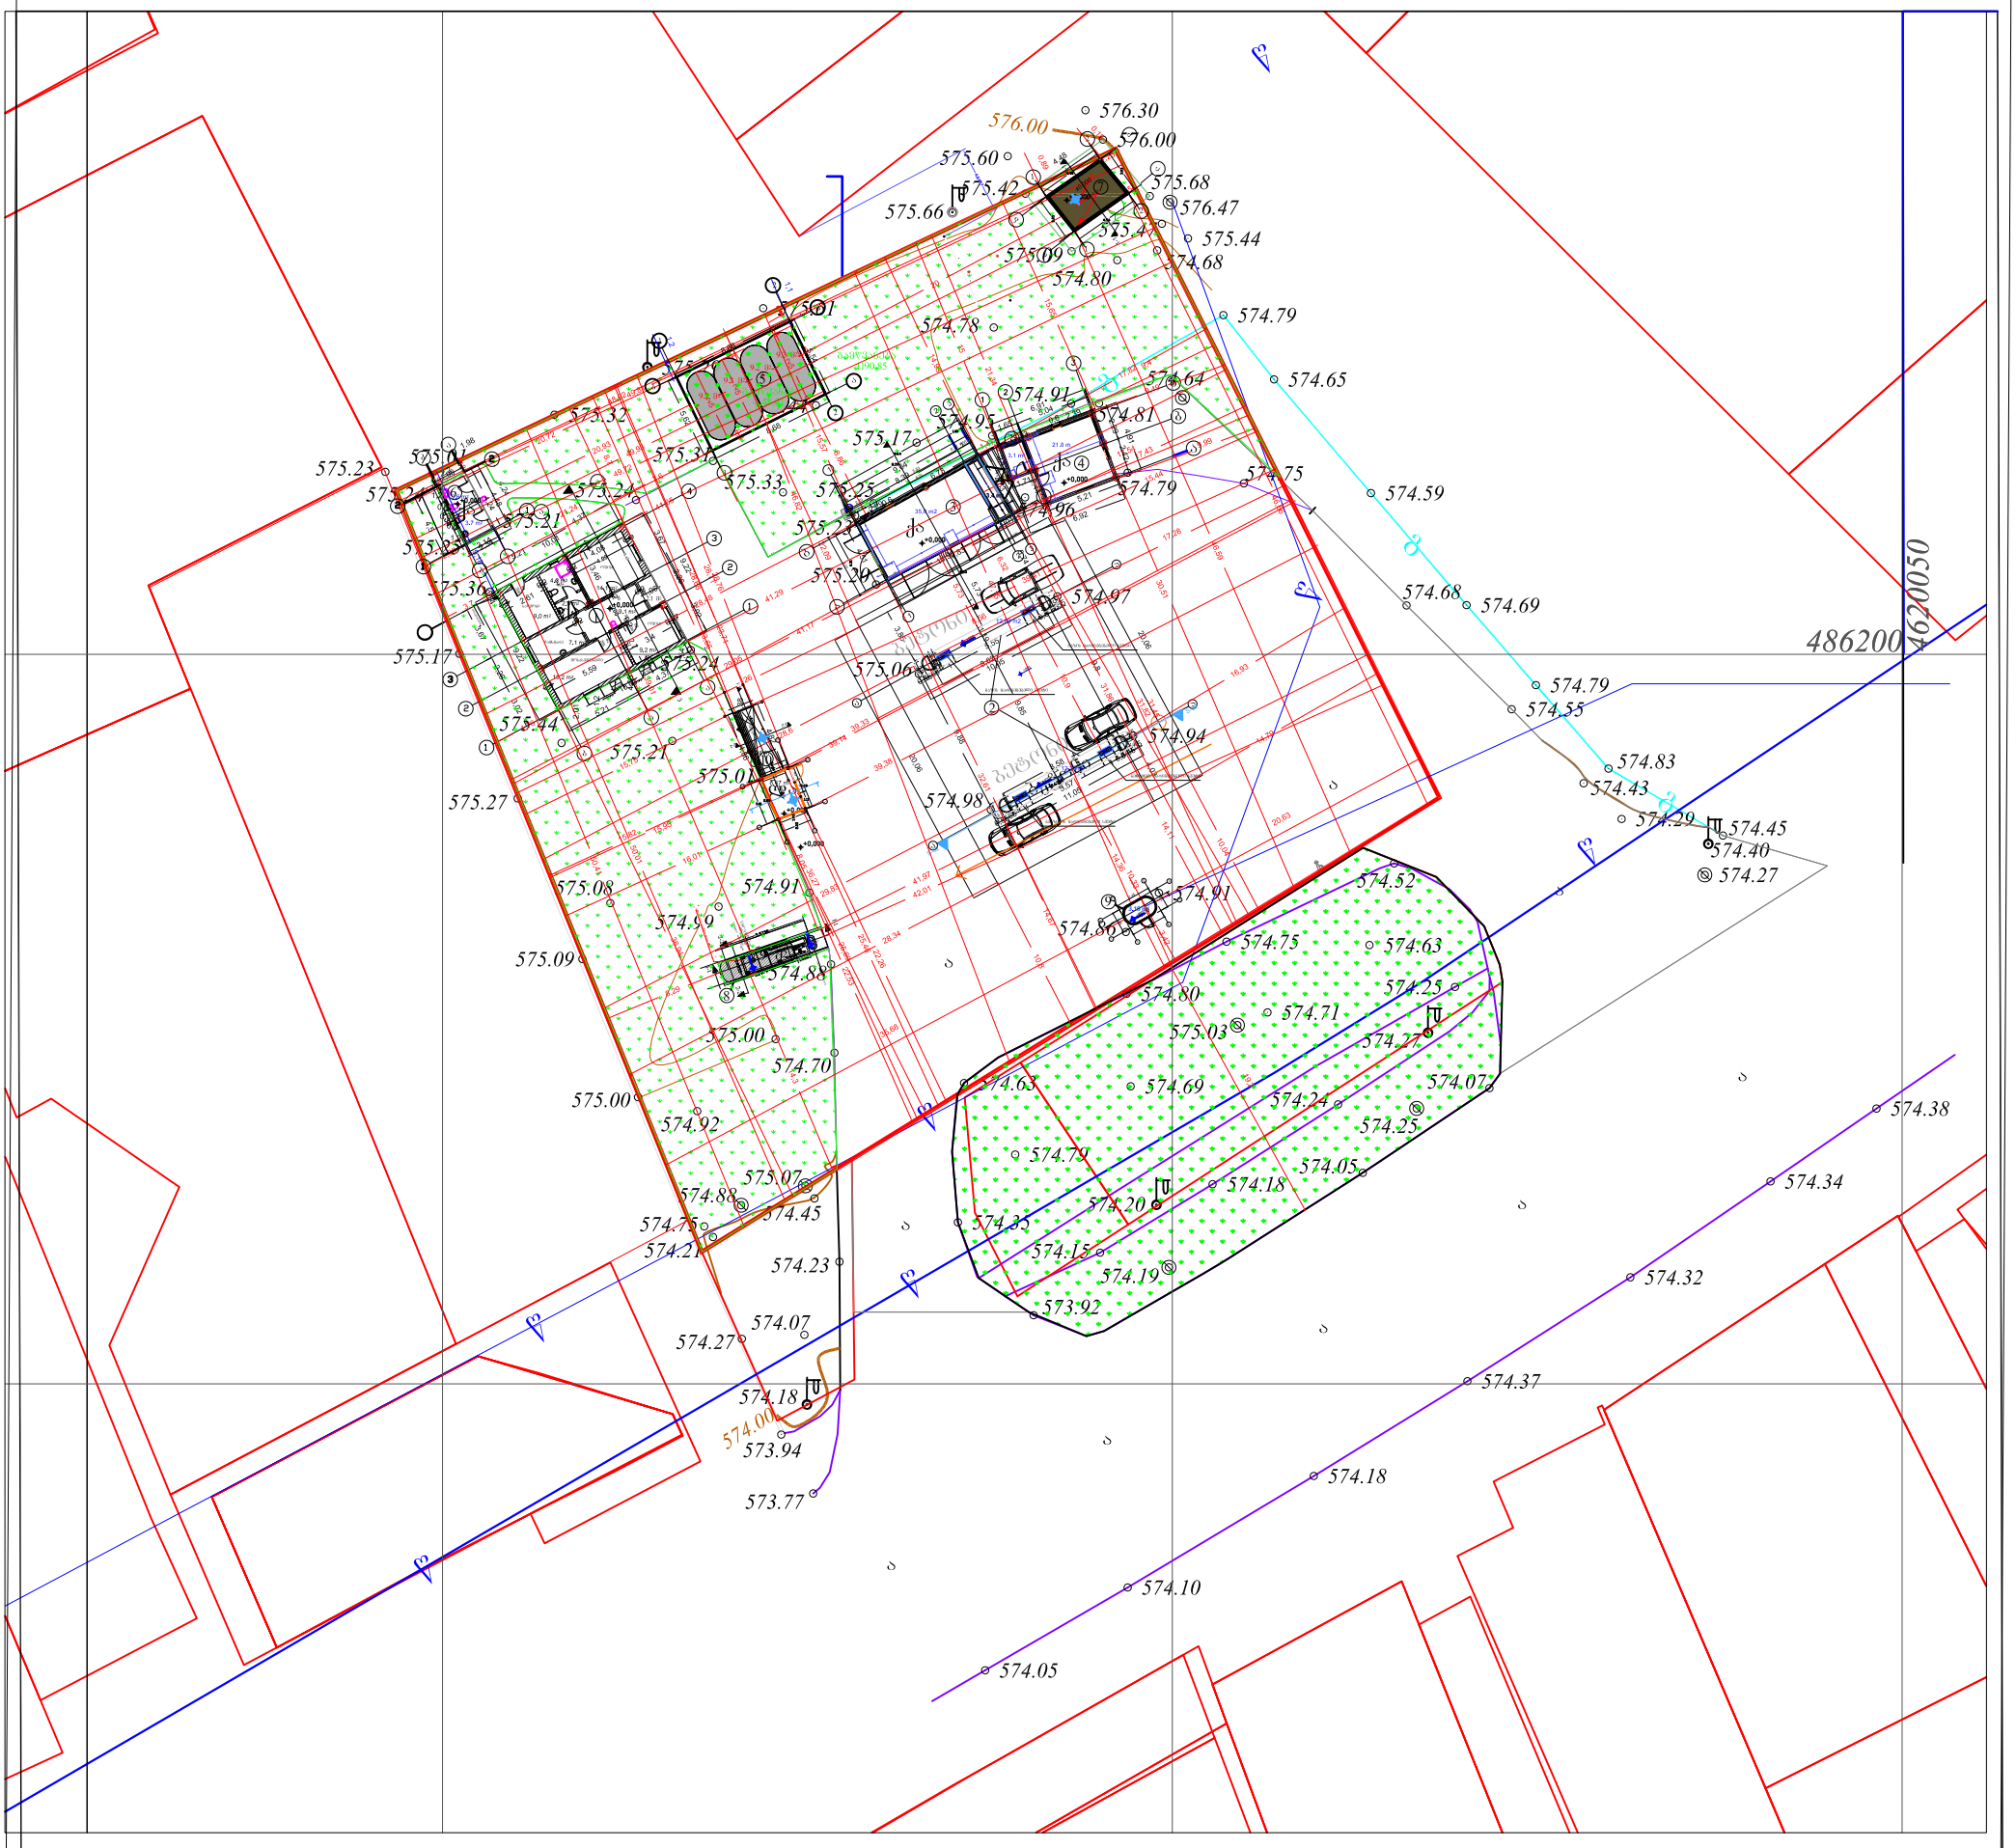

პრ.მთ.არქ.	გიორგი დგებუაძე			ობვენტ. №	
არქიტექტორი	გიორგი დგებუაძე				
დამკვეთი	შ.პ.ს გამა+			თარიღი	21.02.2020
			ქ.თბილისი, ხეხილსანერგე მეურნეობა (81.21.05.419)		
			ავტომაზასამართი სადგური	სტადია	ფურცელი	ფურ-ბი
			არხებული ადმინისტრაციული შენობის გეგმა	ა.პ.	3	5
			საპროექტო გენ გეგმა			

გენ გეგმა 500 მ.

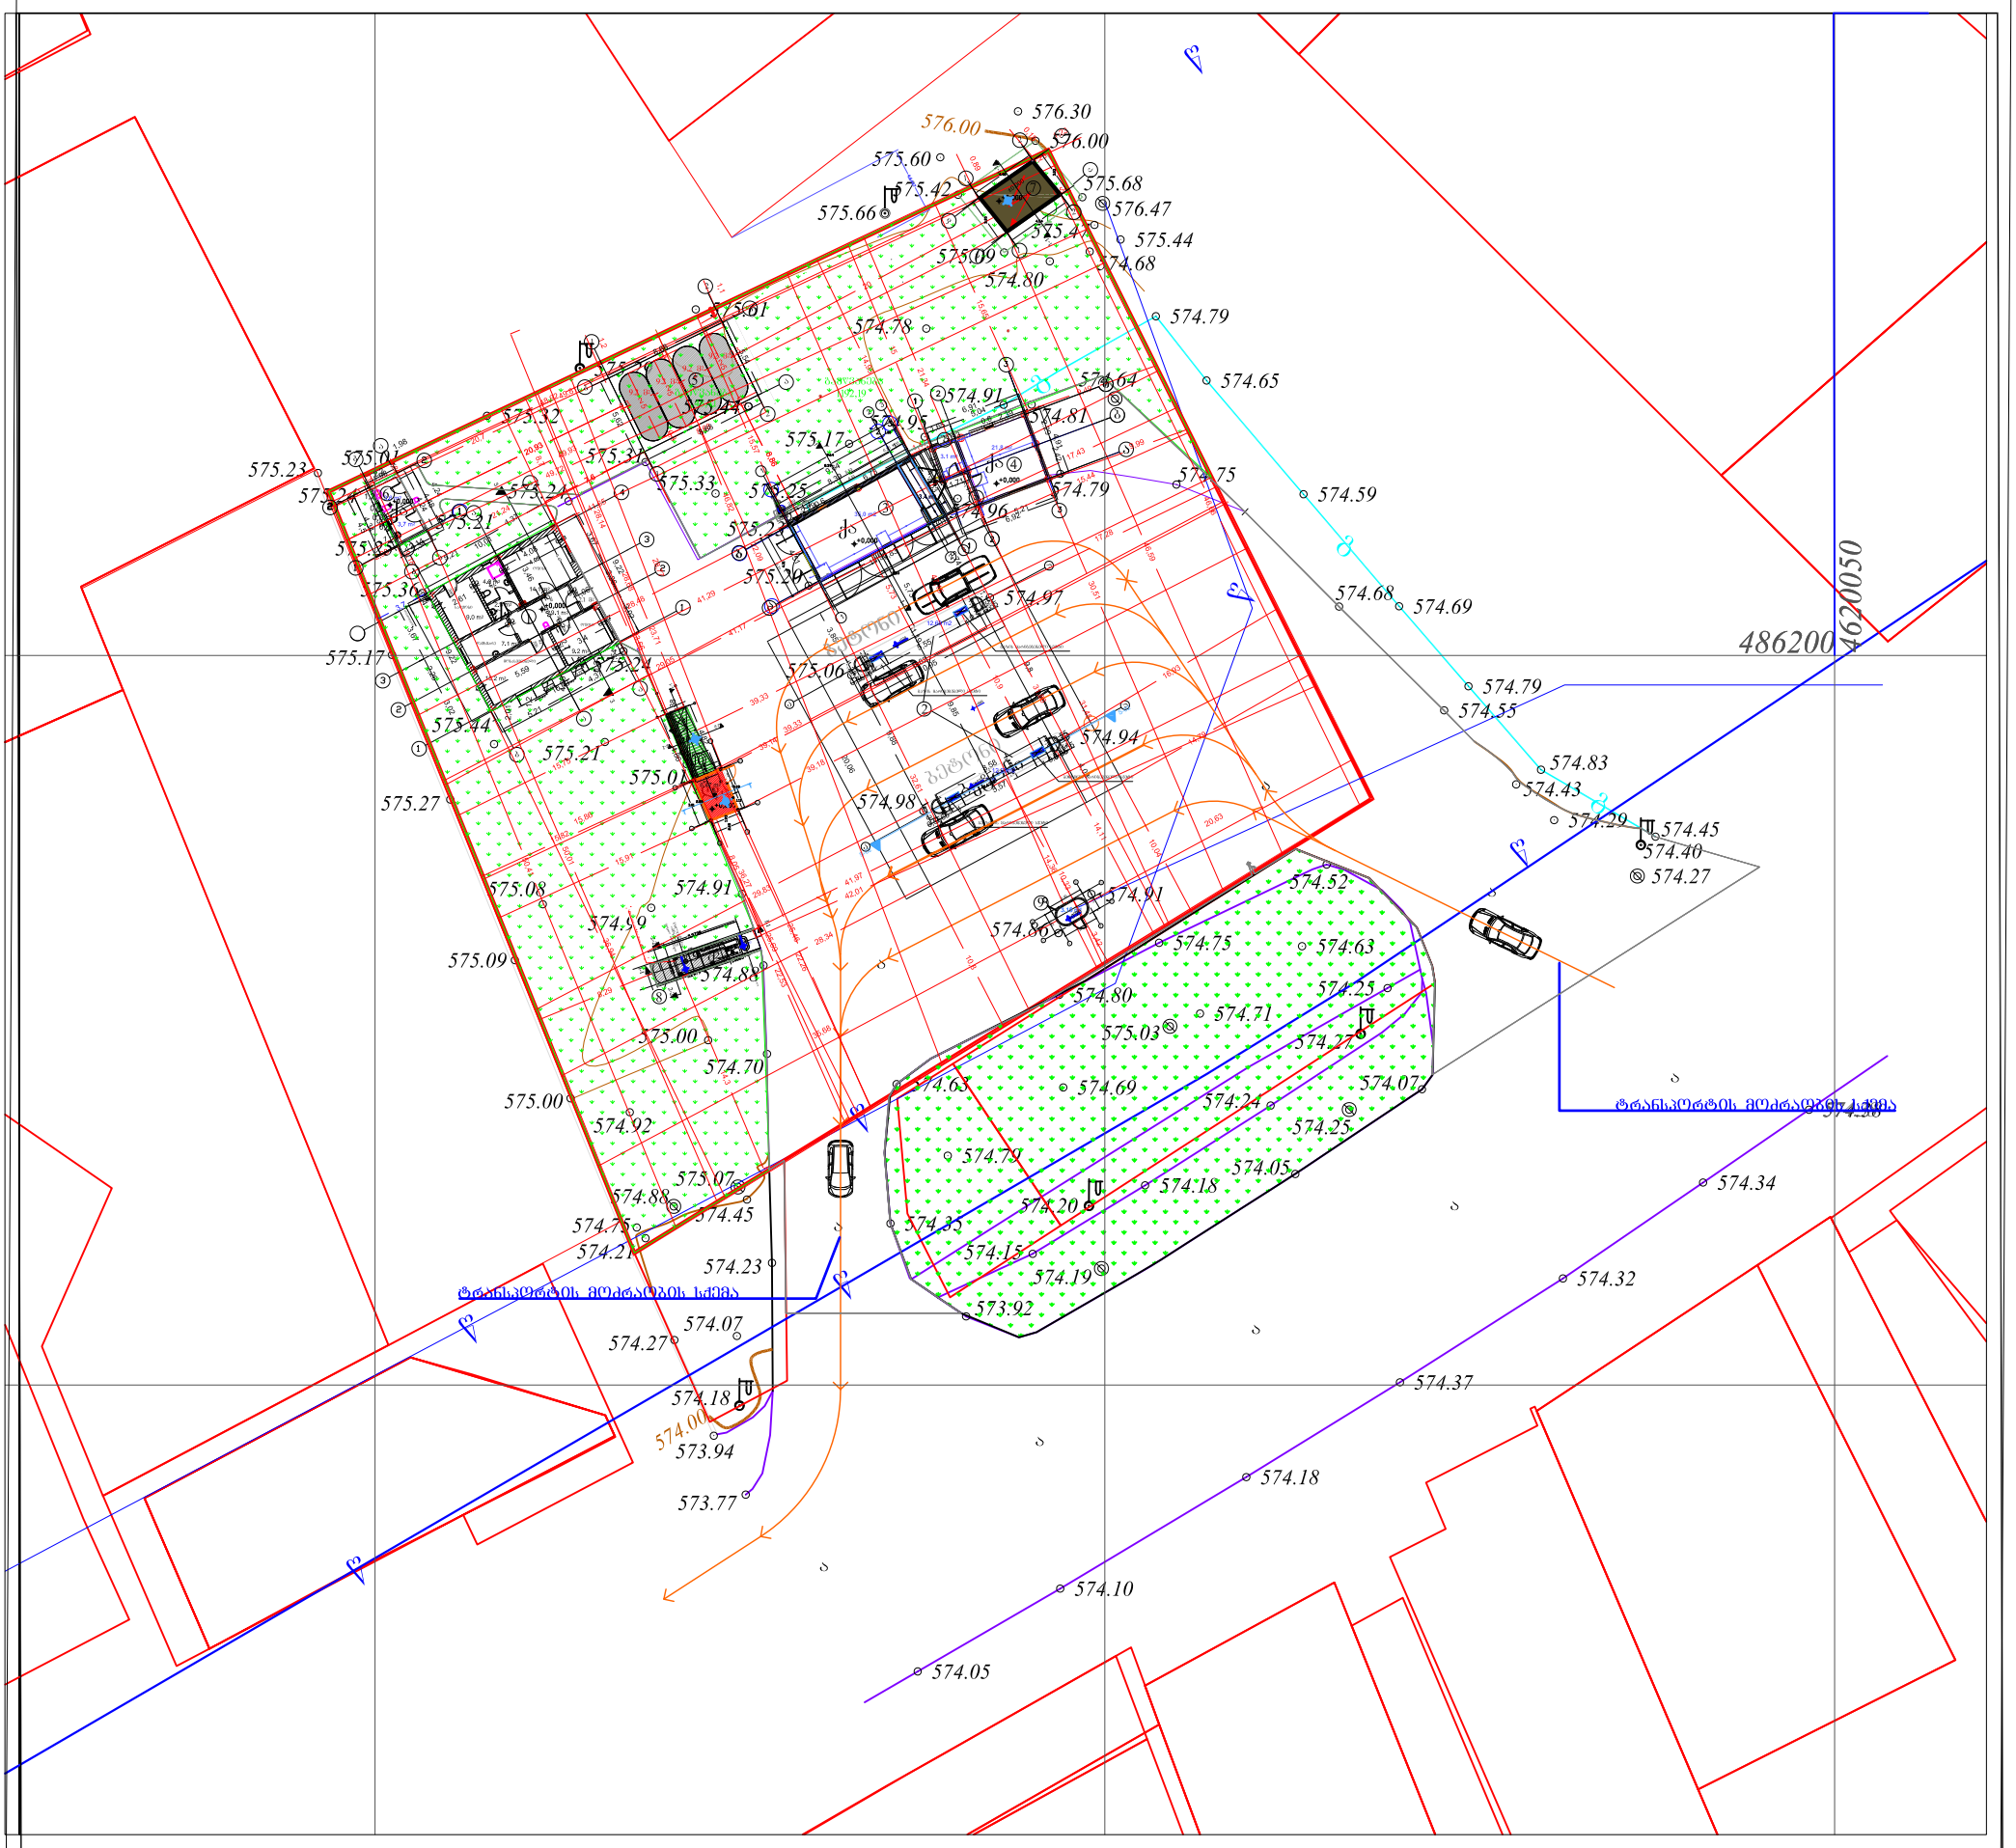


პრ.მთ.არქ.	გიორგი დგებუაძე			ცვლილ. №	
არქიტექტორი	გიორგი დგებუაძე				
დამკვეთი	შ.პ.ს გამა+			თარიღი	21.02.2020
			ქ.თბილისი, ხეხილსანერგე მეურნეობა (81.21.05.419)		
			ავტომაგზასამართი სადგური	სტადია	ფურცელი	ფურ-ბი
			არსებული ადმინისტრაციული შენობის გეგმა	ა.პ.	4	5
			საპროექტო გენ გეგმა			

გენ გეგმა 500 მ.



პრ.მთ.არქ.	გიორგი დგებუაძე			ცვლილ. №	
არქიტექტორი	გიორგი დგებუაძე				
დამკვეთი	შ.პ.ს გამა+			თარიღი	21.02.2020
			ქ.თბილისი, ხეხილსანერგე მეურნეობა (81.21.05.419)		
			ავტომაზასამართი სადგური	სტადია	ფურცელი	ფურ-ბი
			არსებული ადმინისტრაციული შენობის გეგმა	ა.პ.	5	5
			საპროექტო გენ გეგმა			

სიტუაციური გეგმა მ. 1:500

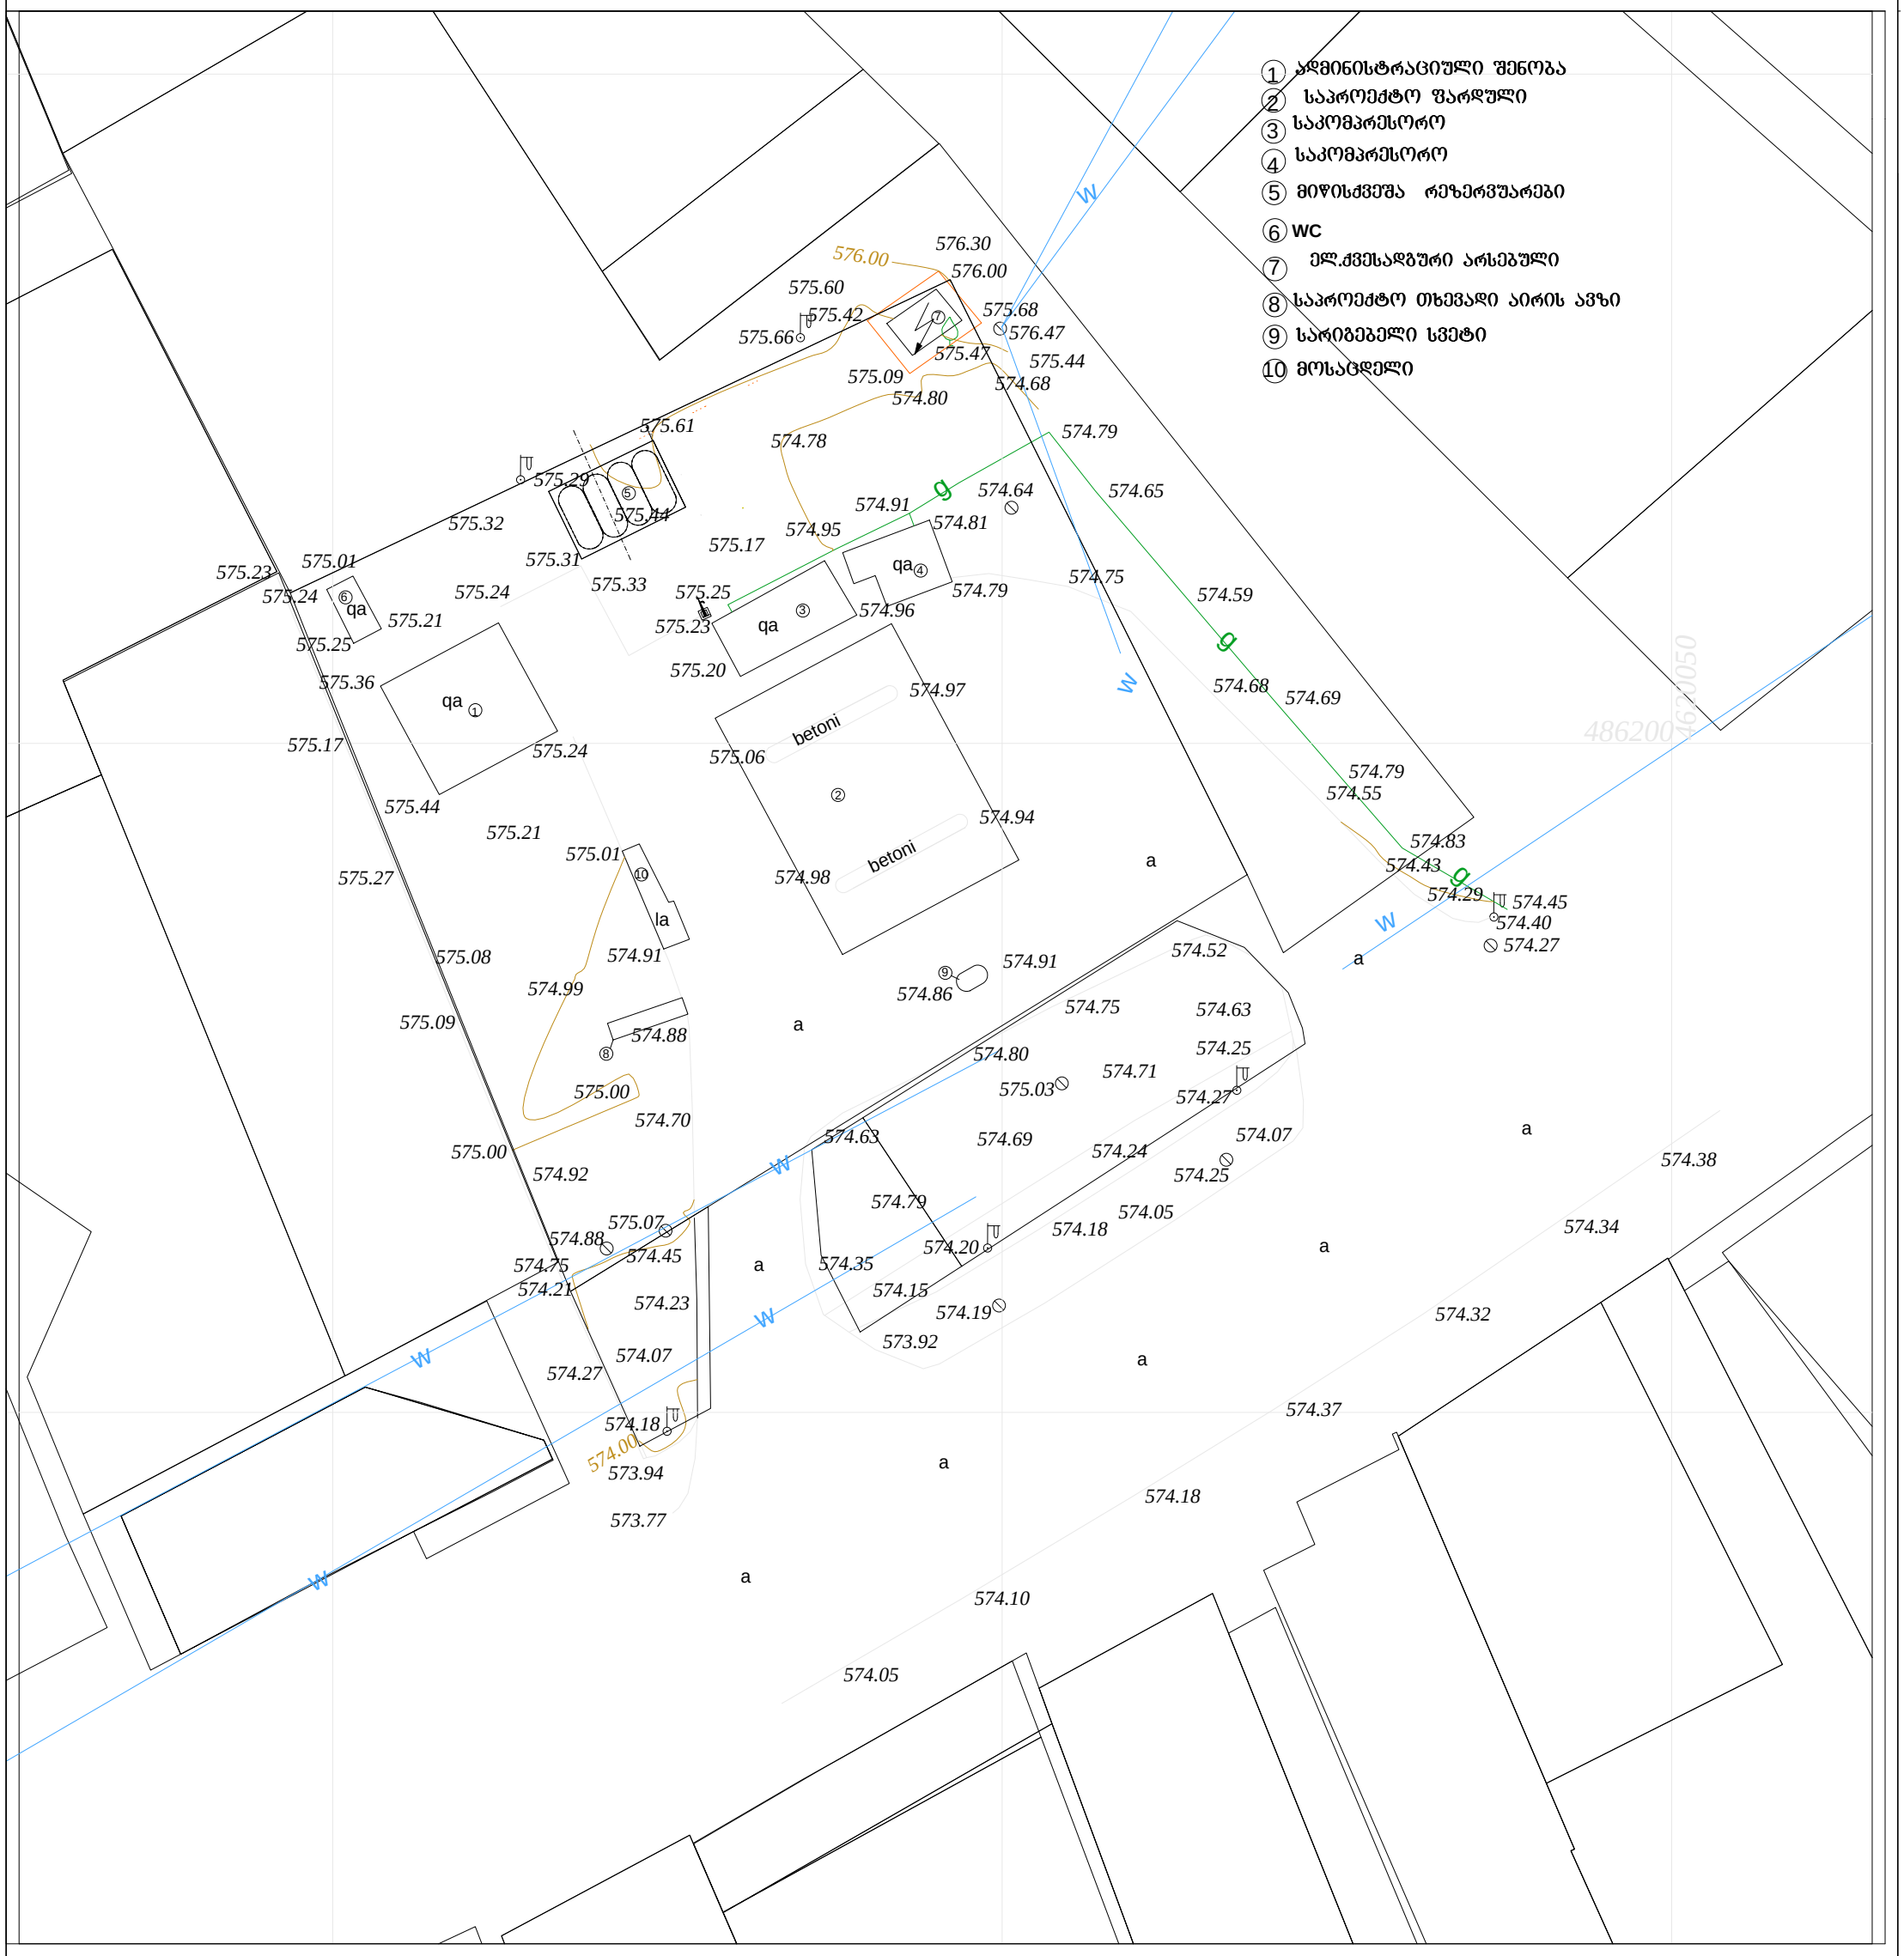

				ᲝᲑᲘᲔᲥ..№		
ᲐᲠ.ᲛᲝ.ᲐᲠᲥ.	ᲒᲘᲝᲠᲒᲘ ᲓᲔᲒᲔᲖᲣᲐᲫᲔ					
ᲐᲠᲥᲘᲢᲔᲥᲢᲝᲠᲘ	ᲒᲘᲝᲠᲒᲘ ᲓᲔᲒᲔᲖᲣᲐᲫᲔ			ᲗᲐᲠᲘᲦᲘ	21.02.2020	
ᲓᲐᲛᲙᲕᲔᲗᲘᲡ	შ.პ.ს ᲒᲐᲛᲐ+		**ᲗᲑᲘᲚᲘᲡᲘ, ᲮᲔᲮᲘᲚᲡᲐᲜᲔᲠᲒᲔ ᲛᲔᲣᲠᲜᲔᲝᲑᲐ. ს.კ. 81.21.05.419**			
				ᲡᲢᲐᲓᲘᲐ	ᲤᲣᲠᲪᲐᲚᲘ	ᲤᲣᲠ-ᲑᲘ
				მ. 1:500	2	5
			ᲡᲘᲢᲣᲪᲘᲣᲠᲘ ᲒᲔᲒᲛᲐ			