

ჭრილი 1-1 მ 1:100

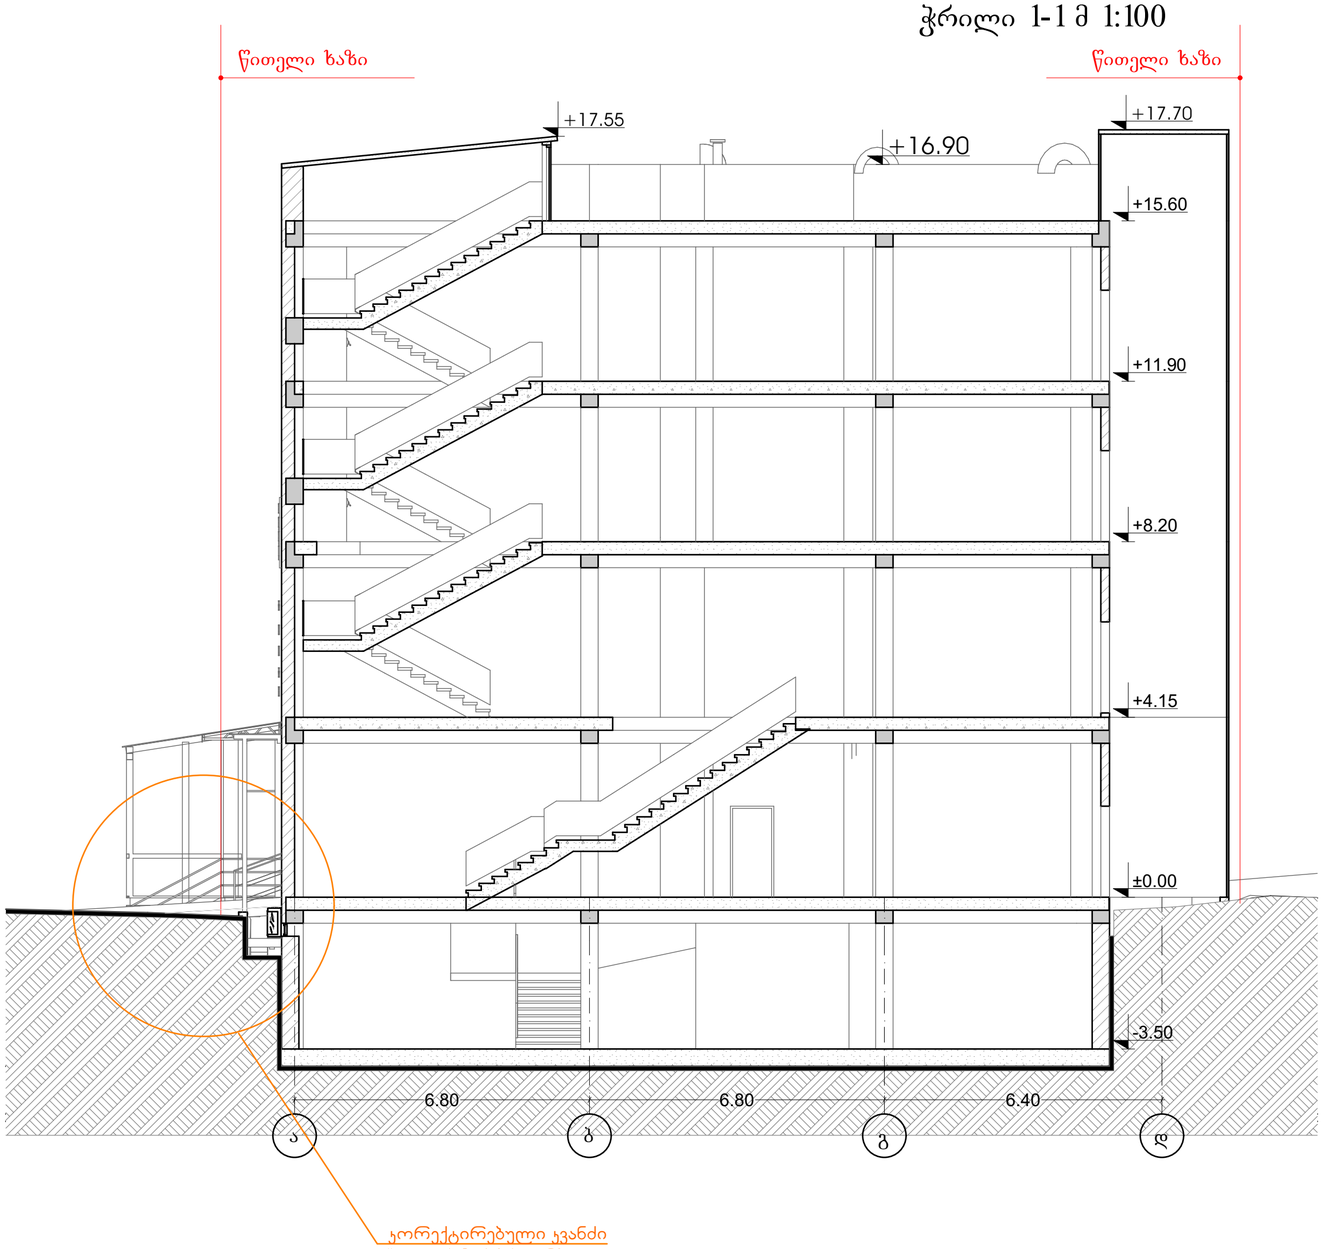

პროექტის სახელწოდება მრავალფუნქციური კომპლექსი						
მისამართი: ქალაქ თბილისი , მუხიანის საცხოვრებელი რაიონი, გლდანიდან ასასვლელი გზის მარჯვენა მხარეს, ავტოგასამართ სადგურ "მუხიანი"-ს მიმდებარედ						
დამკვეთი: შ.პ.ს "საშშობლო"						
			არქიტექტურული ნაწილი			
დირექტორი	დ.გიხელაშვილი		სტადია	მასშტაბი 1:100		
არქიტექტორი	ი. მირცხულავა		ჭრილი 1-1			
დამკვეთი	ნ. ზარიძე		ფ.		ფ.	

ჭრილი 2-2 მ 1:100

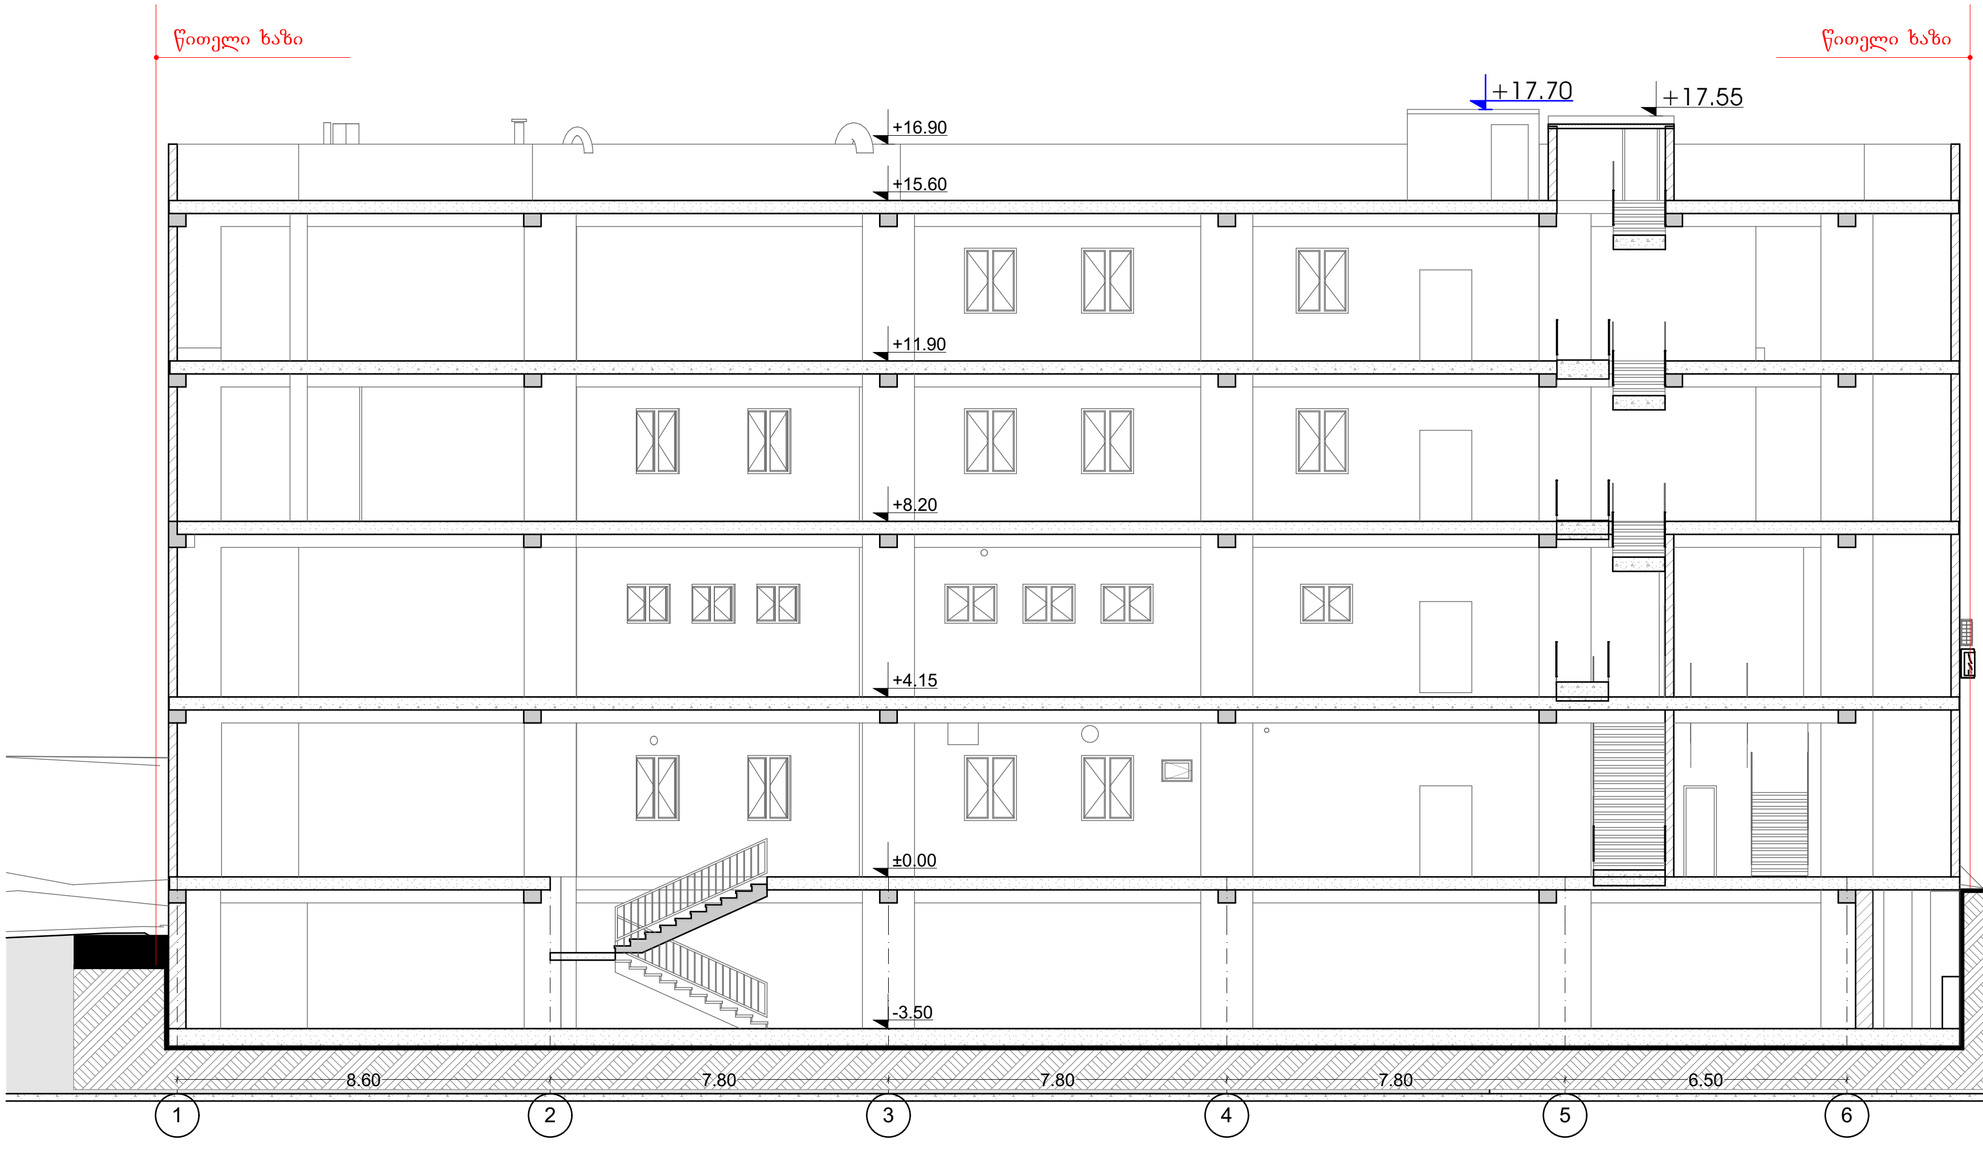

Building Section (1)

პროექტის სახელწოდება მრავალფუნქციური კომპლექსი			
მისამართი: ქალაქი თბილისი , მუხიანის საცხოვრებელი რაიონი, გლდანიდან ასასვლელი გზის მარჯვენა მხარეს, ავტოგასამართ სადგურ "მუხიანი"-ს მიმდებარედ			
დამკვეთი: შ.პ.ს "სამშობლო"			
			არქიტექტურული ნაწილი
დირექტორი	დ.გოხელაშვილი		სტადია / მასშტაბი 1:100
არქიტექტორი	ი. მირცხულავა		ჭრილი 2-2
დამკვეთი	ნ. ზარიძე		ფ. / ფ.