ფასადი 1-6 მ 1:100

წითელი ხაზი

ლესვა-ღებვა (RAL-9003)

საფასადე ფილა

ლესვა-ღებვა (RAL-9003)

ლითონის მოაჯირი(RAL-9011)

წითელი ხაზი

ალუმინის ფანჯარა

აგურით მოპირკეთება

დაჟანგული ლითონი

ლითონის საწვიმარი

ალუმინის კარ-ფანჯარა

ლითონის საწვიმარი

კონდიციონერი

ნამდვილი ლუღი იწყება აქ

-3.50

8.60 | 7.80 | 7.80 | 7.80 | 6.50

1 2 3 4 5 6

ლითონის შემინული კონსტრუქცია

სტაციონალური ტენტი


კორექტირებული ჯვანძები
შეცვლილია კიბის საფეხურების რაოდენობა

კორექტირებული ჯვანძები
დამატებულია სარეკლამო აბრები

კორექტირებული ჯვანძები
შეცვლილია ჰანდუსების ფორმა


პროექტის სახელწოდება მრავალფუნქციური კომპლექსი						
მისამართი: ქალაქ თბილისი , მუხიანის საცხოვრებელი რაიონი, ვალდანდან პასელული უზის მარცხენა მხარეს, ავტოგასამართ სადგურ "მუხიანი"-ს მიმდებარედ						
დამკვეთი: შ.პ.ს "საშშობლო"						
			არქიტექტურული ნაწილი			
დირექტორი	დ.გოხელაშვილი		სტადია	მასშტაბი 1:100		
არქიტექტორი	ი. მირცხულავა		ფასადი 1-6			
დამკვეთი	ნ. ზარიძე		ფ.		ფ.	

ფასადი ა-დ მ 1:100

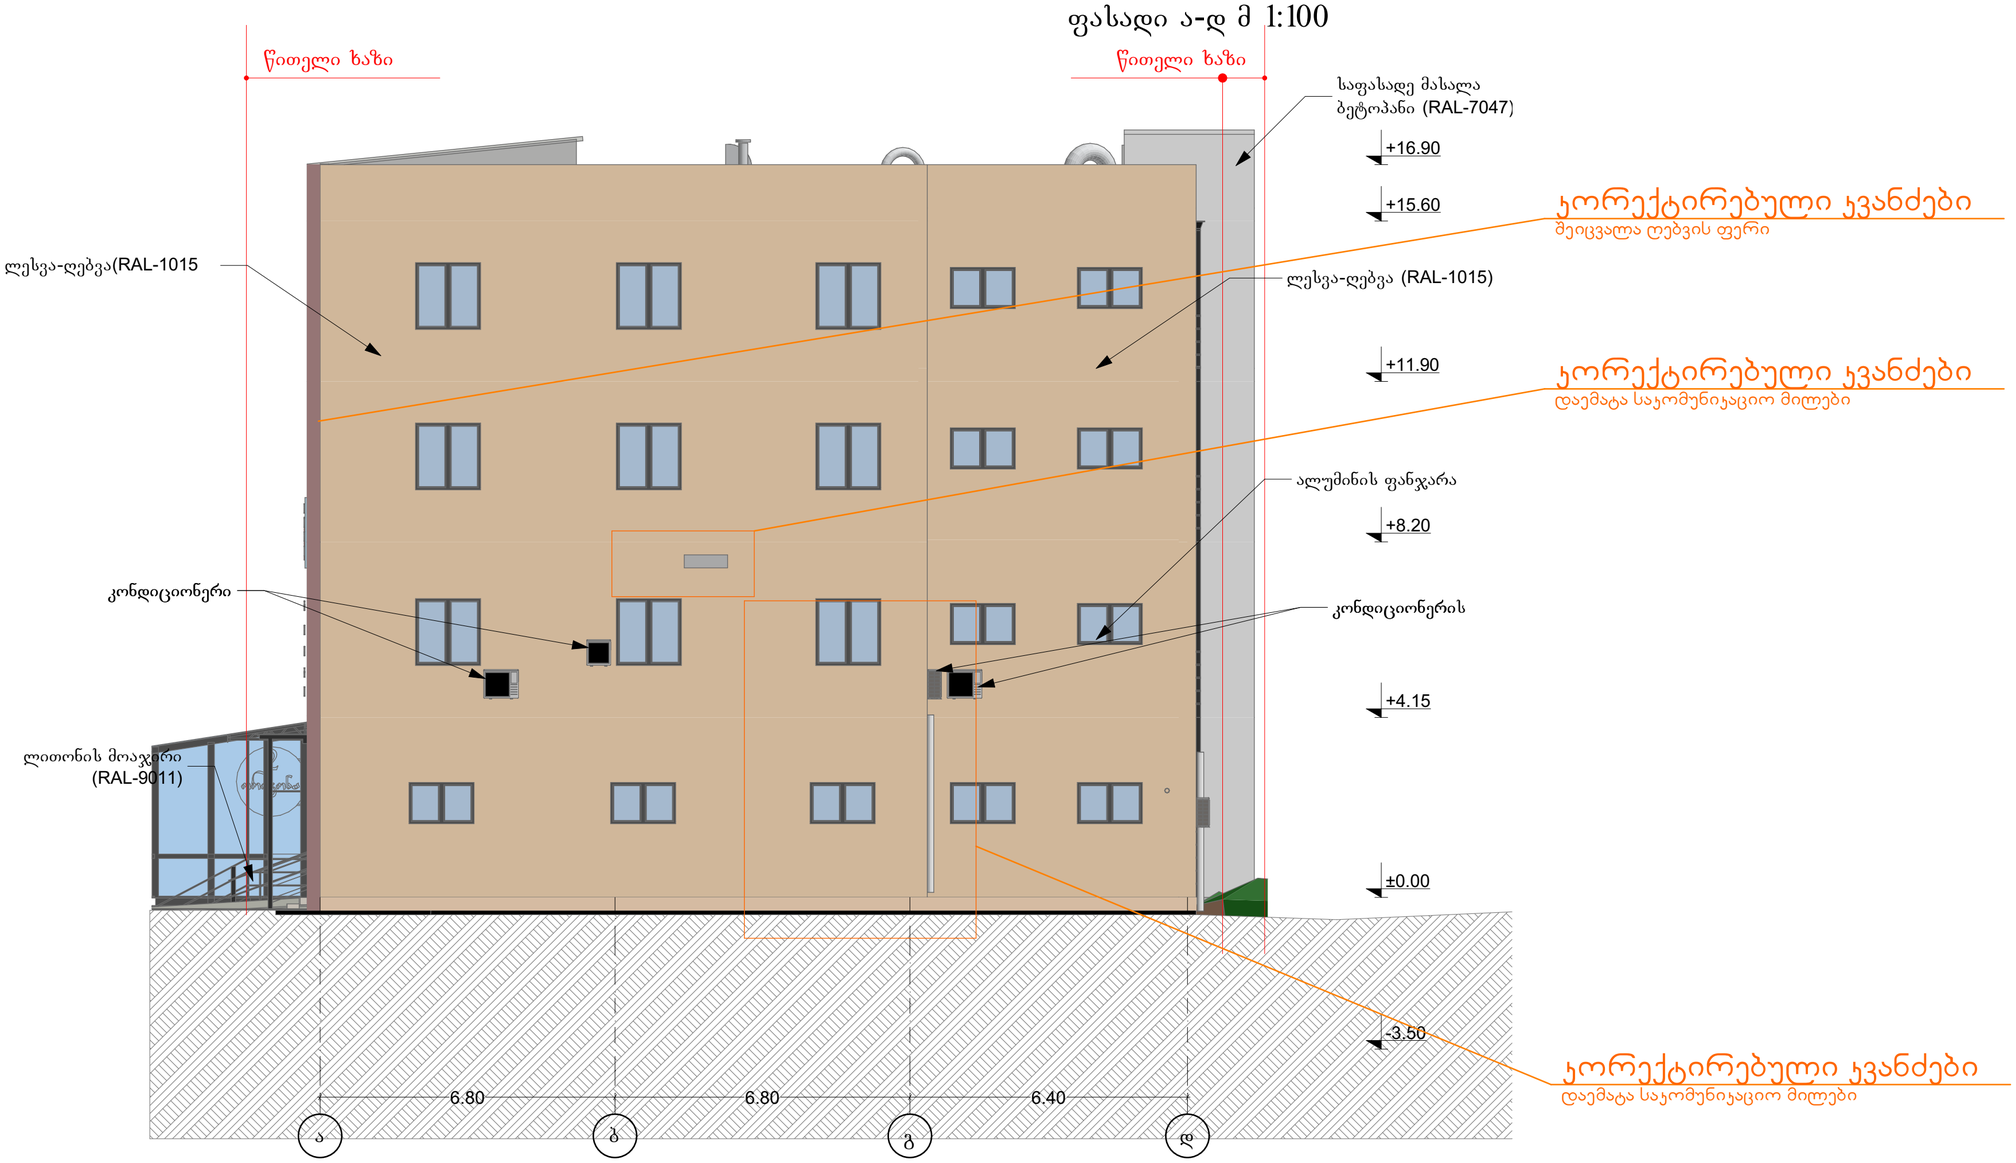

პროექტის სახელწოდება მრავალფუნქციური კომპლექსი				
მისამართი: ქალაქი თბილისი , მუხიანის საცხოვრებელი რაიონი, გლდანიდან ასასვლელი გზის მარჯვენა მხარეს, ავტოგასამართ სადგურ "მუხიანი"-ს მიმდებარედ				
დამკვეთი: შ.პ.ს "საშობლო"				
			არქიტექტურული ნაწილი	
დირექტორი	დ.გოხელაშვილი		სტადია	მასშტაბი 1:100
არქიტექტორი	ი. მირცხულავა			
დამკვეთი	ნ. ზარიძე		ფ.	ფ.

ფასადი დ-ა მ 1:100

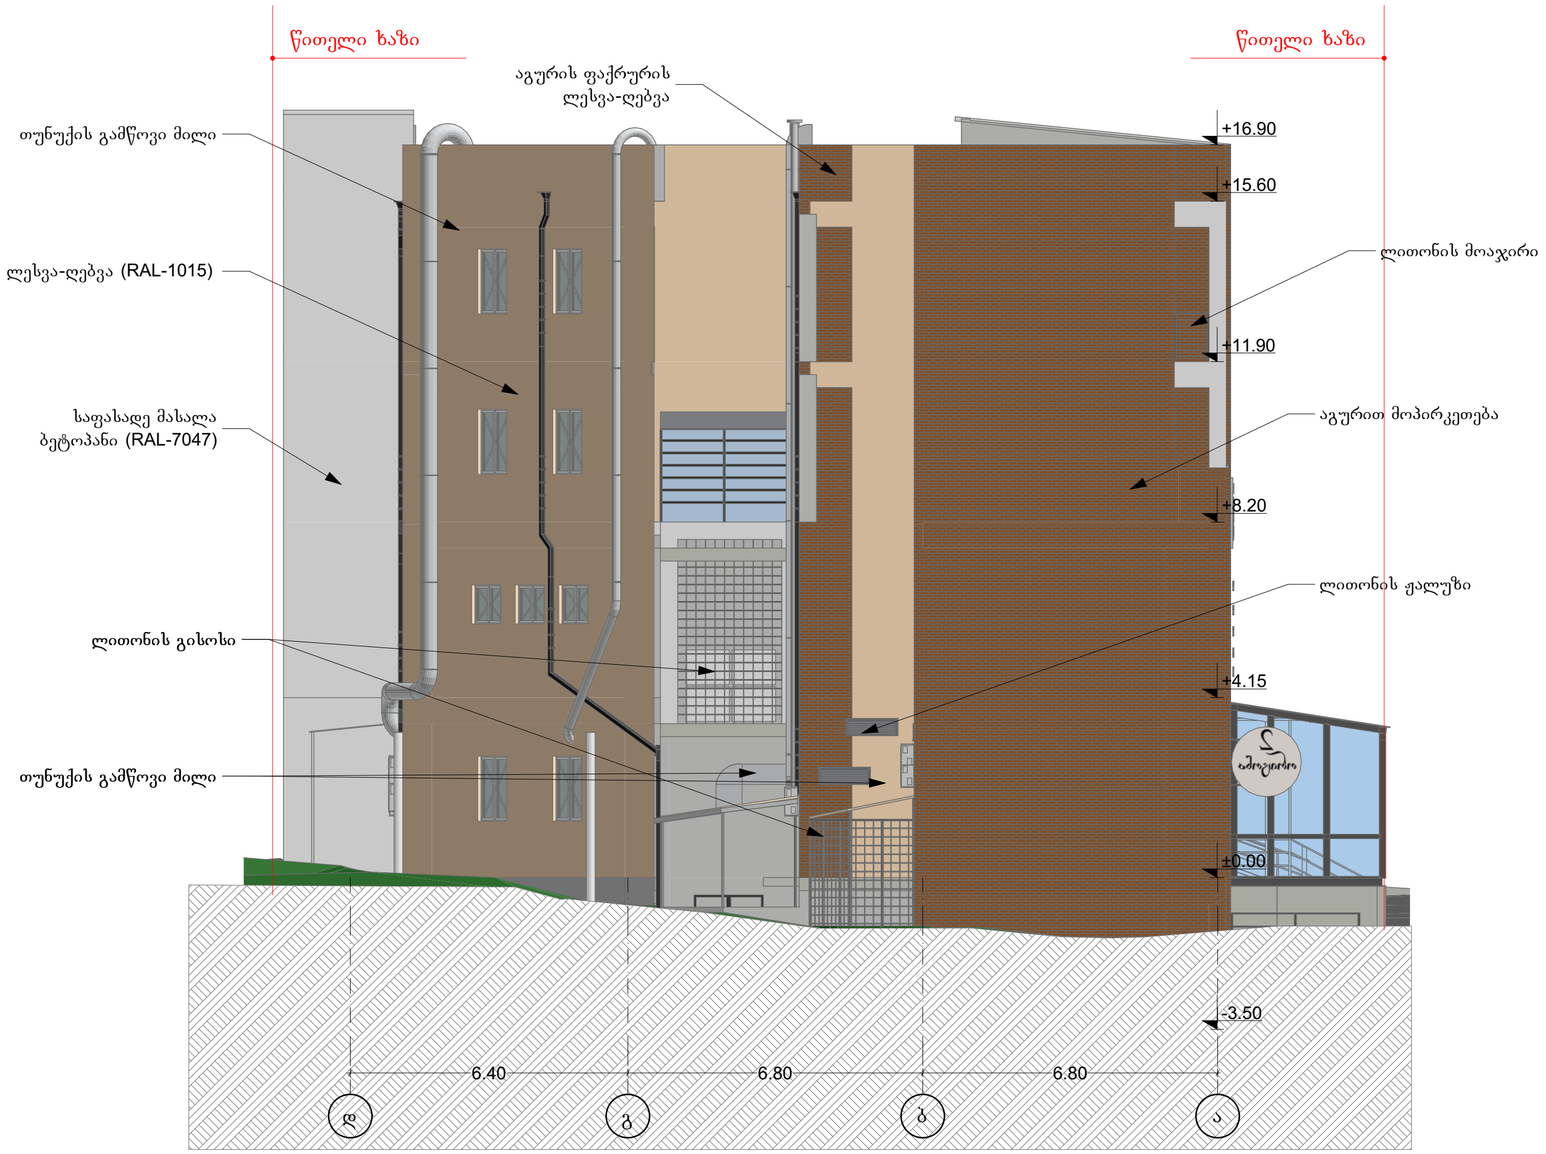

პროექტის სახელწოდება მრავალფუნქციური კომპლექსი			
მისამართი: ქალაქ თბილისი , მუხიანის საცხოვრებელი რაიონი, გლდანიდან ასასვლელი გზის მარჯვენა მხარეს, ავტოგასამართ სადგურ "მუხიანი"-ს მიმდებარედ			
დამკვეთი: შ.პ.ს "საშშობლო"			
			არქიტექტურული ნაწილი
დირექტორი	დ.გოხელაშვილი		სტადია / მასშტაბი 1:100
არქიტექტორი	ი. მირცხულავა		
დამკვეთი	ნ. ზარიძე		ფ. / ფ.

ფასადი 1-6 მ 1:100



კორექტირებული კვანძები

დაემატა საჰაერო საკომუნიკაციო და გამწოვი მილები

კორექტირებული კვანძები

შეცვლილია ლიფტის შახტის გაბარიტი

პროექტის სახელწოდება მრავალფუნქციური კომპლექსი			
მისამართი: ქალაქი თბილისი , მუხიანის საცხოვრებელი რაიონი, გლდანიდან ასასვლელი გზის მარცხენა მხარეს, ავტოგასამართ სადგურ "მუხიანი"-ს მიმდებარედ			
დამკვეთი: შ.პ.ს "საშობლო"			
			არქიტექტურული ნაწილი
დირექტორი	დ.გოხელაშვილი		სტადია / მასშტაბი 1:100
არქიტექტორი	ი. მარცხულავა		
დამკვეთი	ნ. ზარძე		ფ. / ფ.