ჭრილი 1-1 მ. 1:200

± 0.00 = 428.8

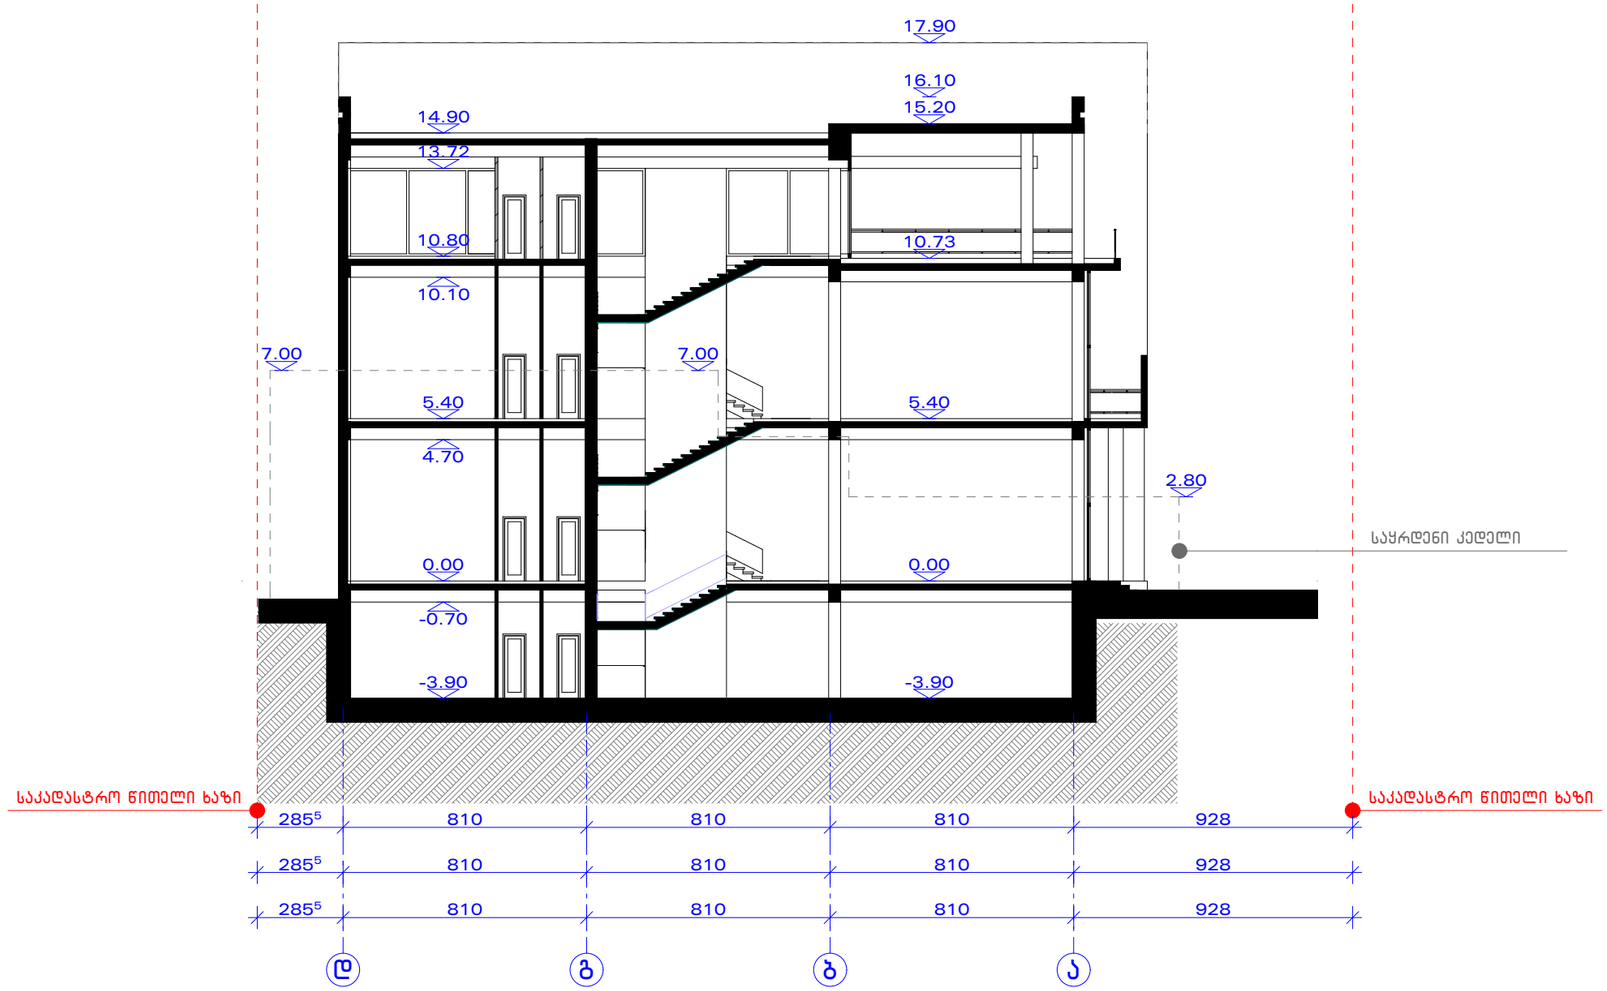

დირექტორი	თ.ხელაშვილი		მრავალფუნქციური კომპლექსი ქ. თბილისი, სოფელი დიღომი	ფურც.	05/15
არქიტექტორი	გ.მასხულია			9	Be-Art
			ჭრილი 1-1	შპს "ბი-არტი"	

ჭრილი 2-2 მ. 1:200

± 0.00 = 428.8

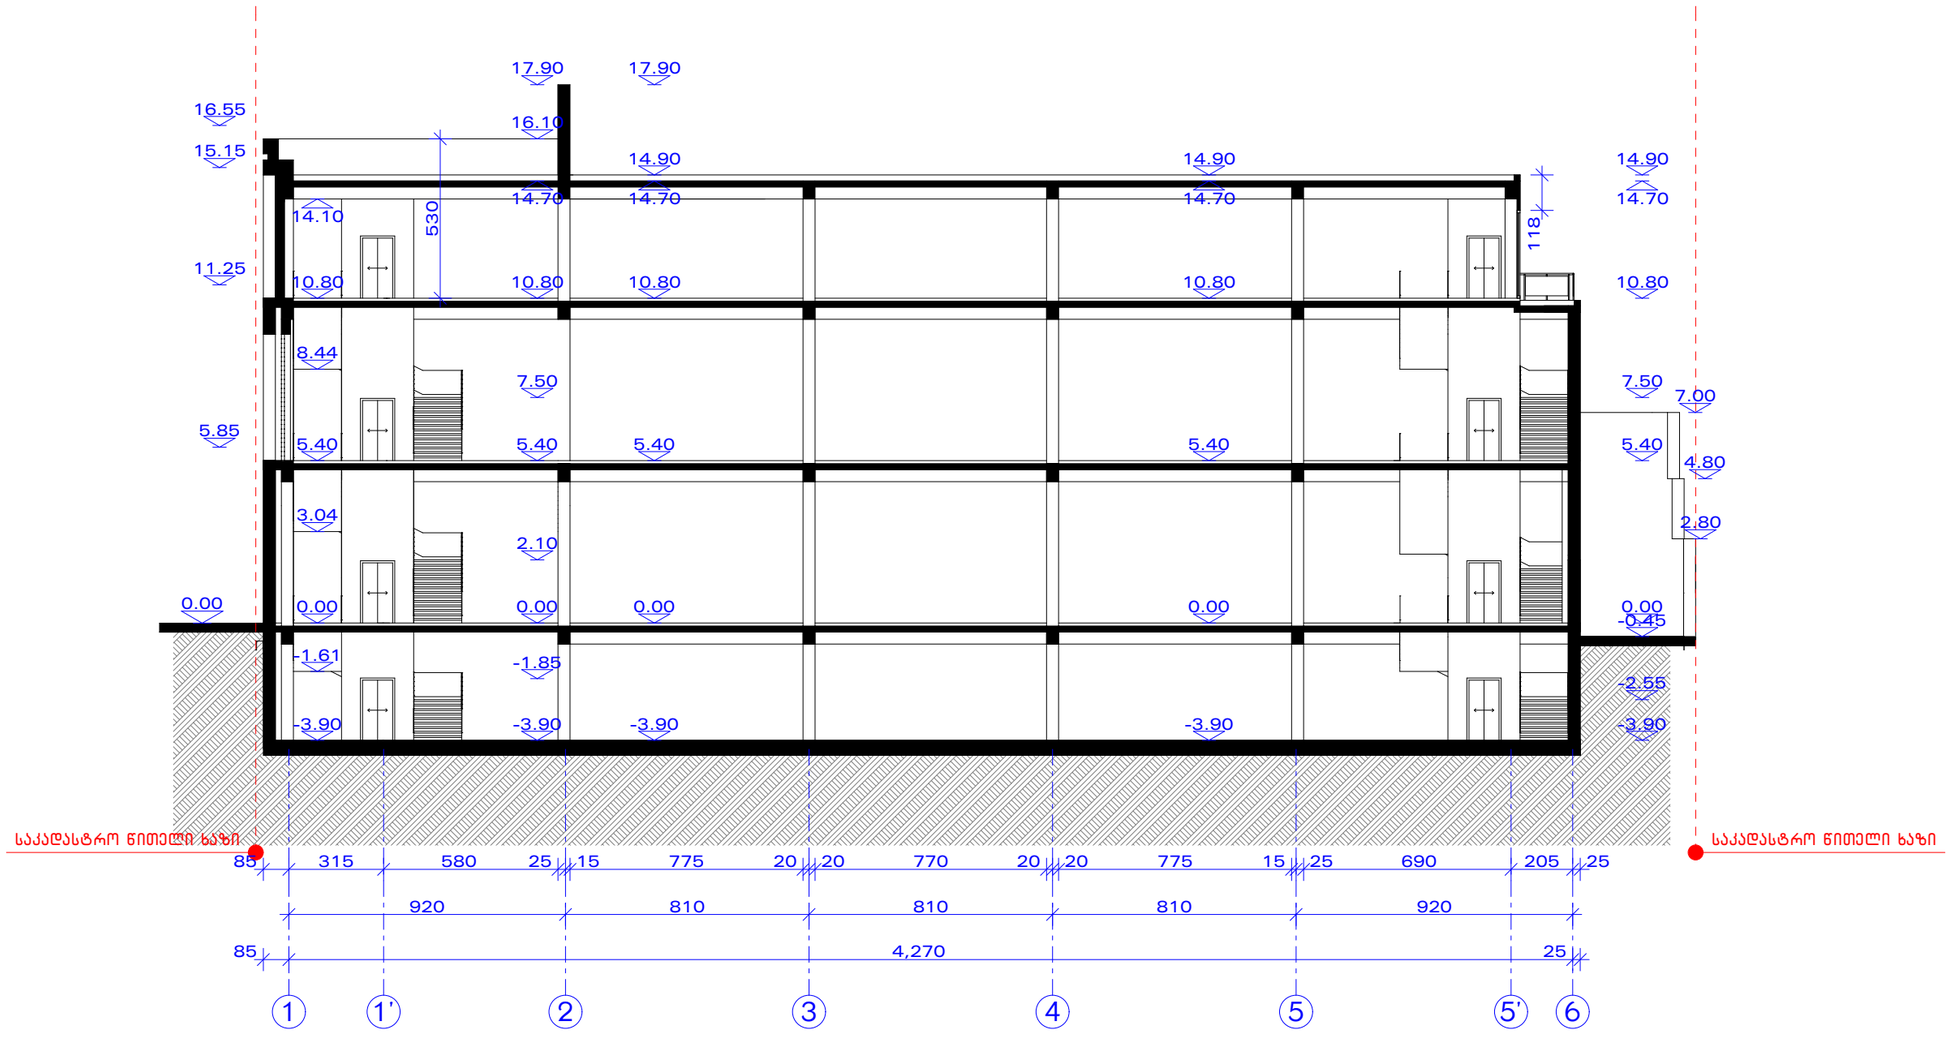

დირექტორი	თ.ხელაშვილი		მრავალფუნქციური კომპლექსი ქ. თბილისი, სოფელი დიღომი	ფურც.	05/15
არქიტექტორი	გ.მასხულია			10	Be-Art
			ჭრილი 2-2	შპს "ბი-არტი"	