
გენგეგმა მ. 1:500


±0.00 = 428.8

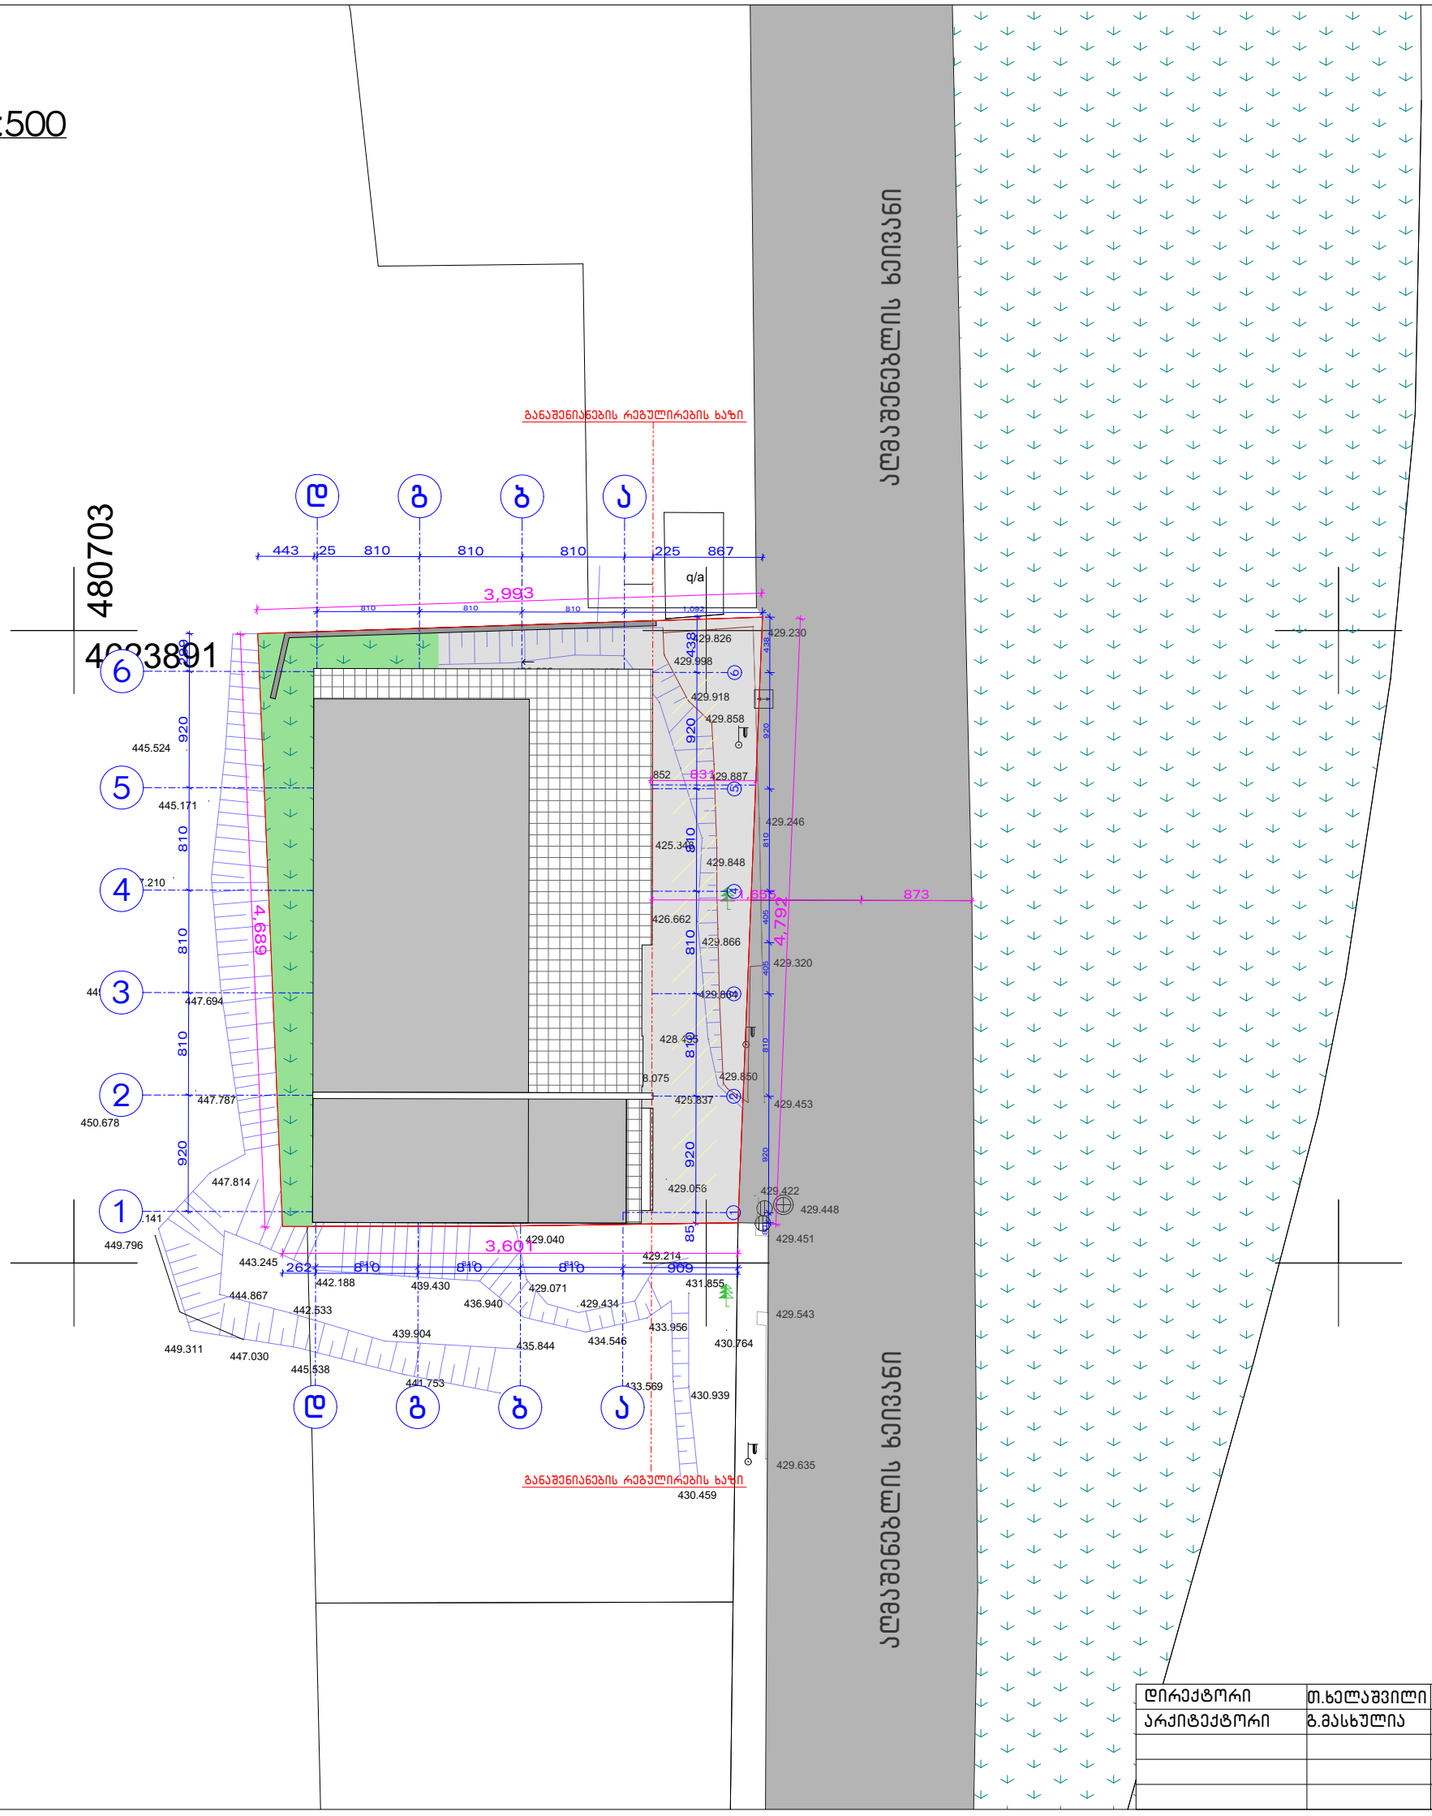

დირექტორი	თ.ხელაშვილი		მრავალფუნქციური კომპლექსი ქ. თბილისი, სოფელი დიღომი	ფურც.	05/15
არქიტექტორი	გ.მასხულია			3	Be-Art
			გენგეგმა მ. 1:500	შპს "ბი-არტი"	

სიმაღლის განსაზღვრა ფასადი დ-ა მ. 1:200

± 0.00 = 428.8

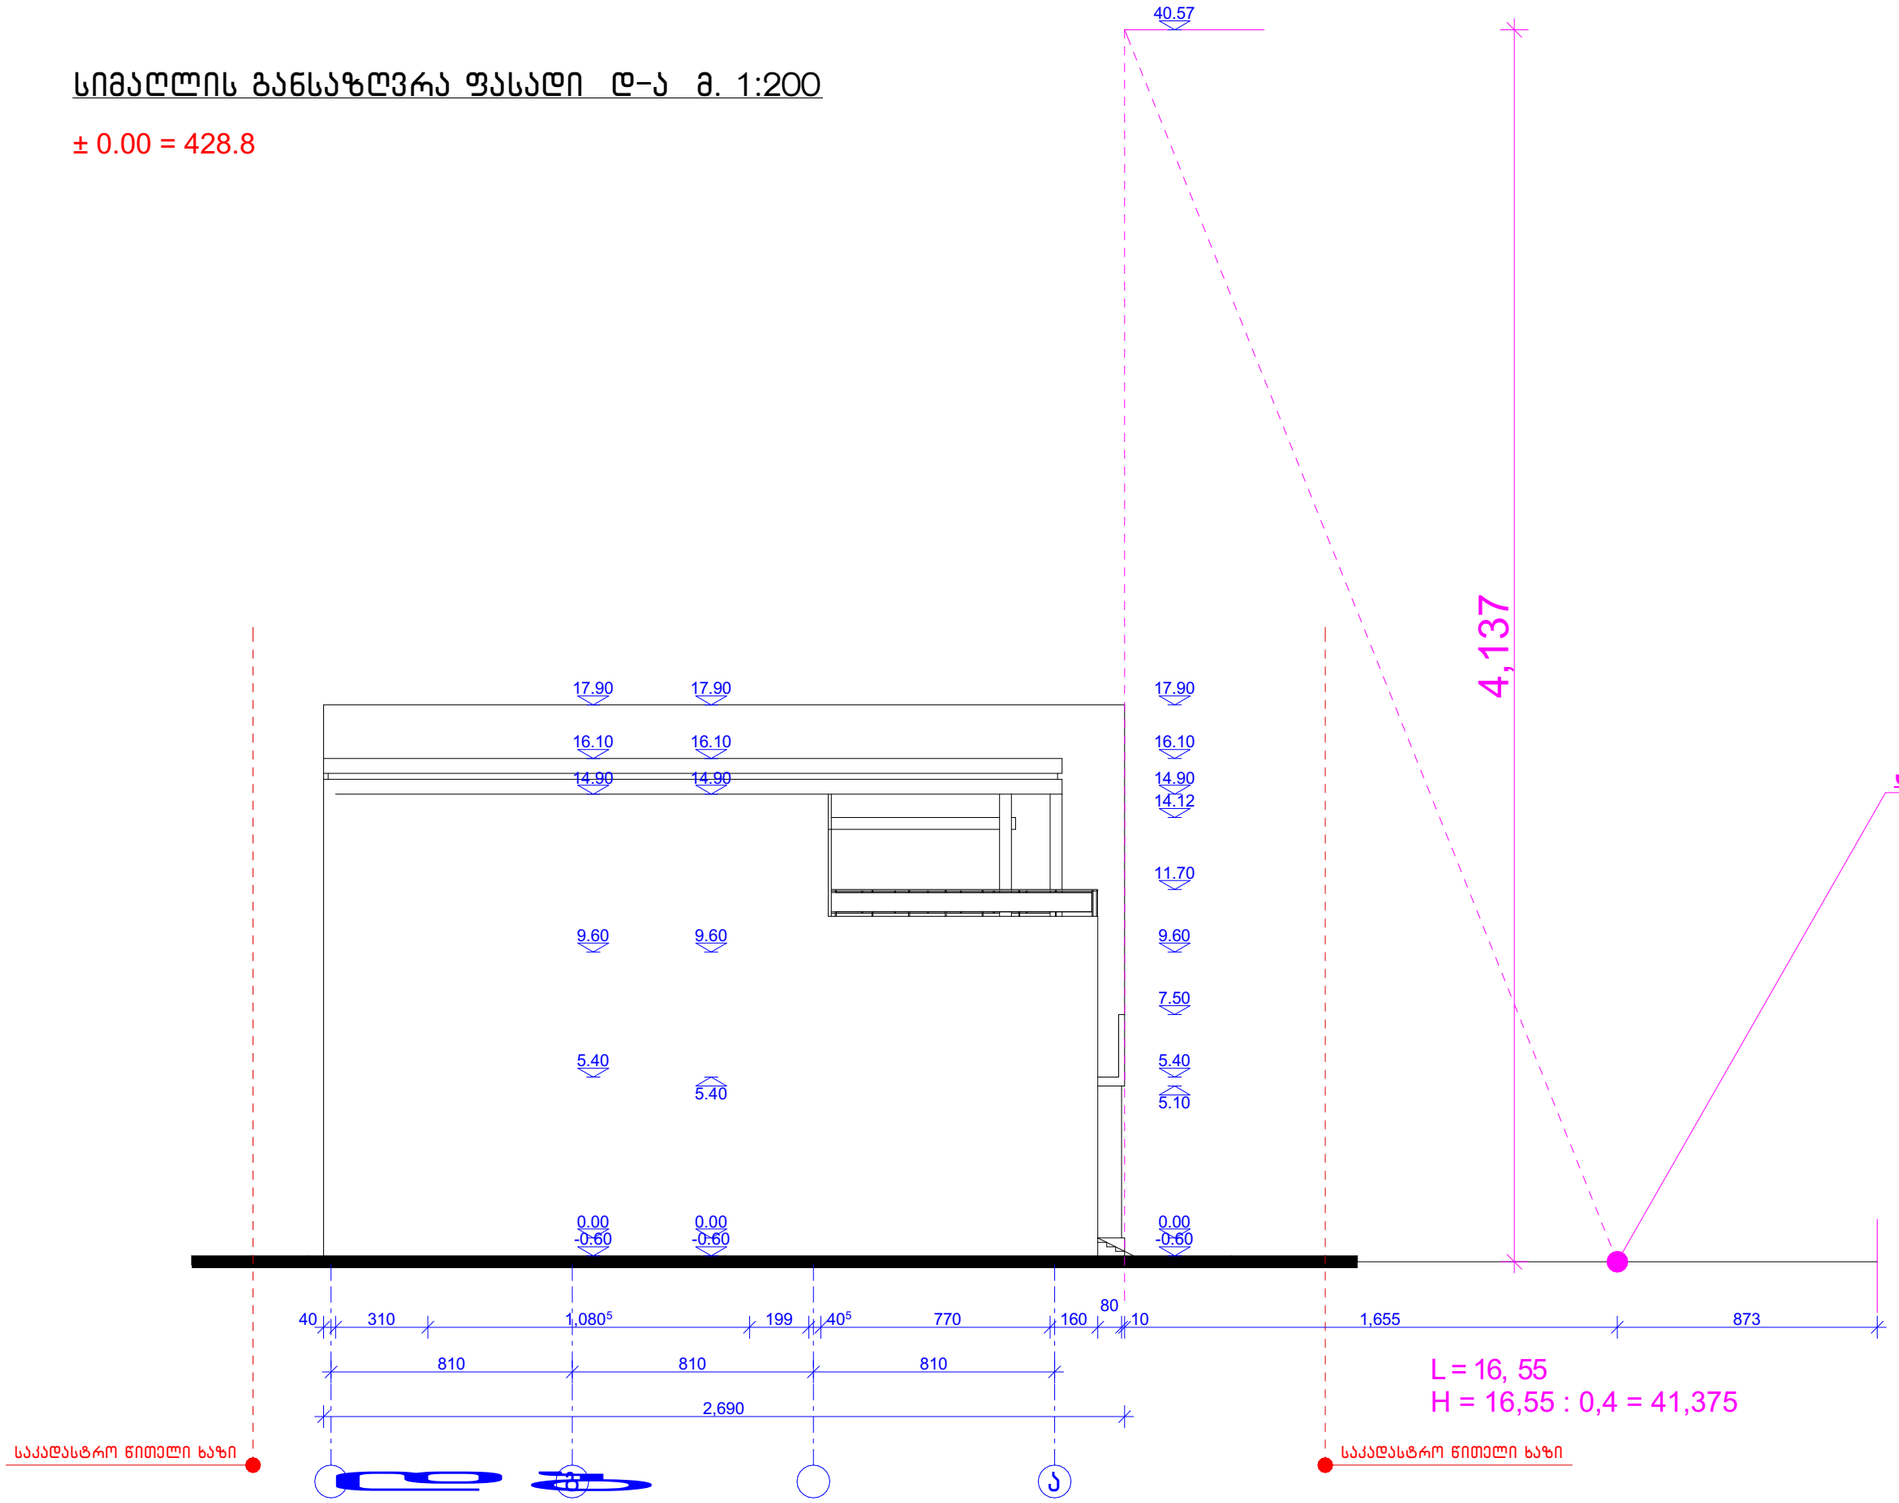

დირექტორი	თ.ხელაშვილი		მრავალფუნქციური კომპლექსი ქ. თბილისი, სოფელი დიღომი	ფურც.	05/15
არქიტექტორი	გ.მასხულია			16	
			ფასადი დ-ა	შპს "ბი-არტი"	