

მიწისპირა სართულის განსაზღვრის სქემა

ობიექტის მისამართი

ქ. თბილისი, ჟიჟა აბოვიანი, № 16, ჟიჟა ხანძთელი (ყოფ. მიახანკოვი) №26/14

ს.კ. 01.18.03.048.035

ფუნქციური დანიშნულება

სასტუმრო



ორგანიზაცია

შპს კალაშბანი

ს.კ. 405363690

დირექტორი	
გ. ხუციშვილი	
პრ. ავტორი	
მ. პაპუაშვილი	

ფასადი 14 - 19

- საქმიანი დაკავებულობა (სქ)
- თანამშრომის დაკავებულობა (თმ)
- დამხმარე დაკავებულობა (დხ)
- სავაჭრო დაკავებულობა (სვ)
- საცხოვრებელი დაკავებულობა (სც-2)
- სახანძრო დაკავებულობა (სწ-1)

A - 3	
მასშტაბი	1 : 150
თარიღი	20/07/2020
ფურც.	



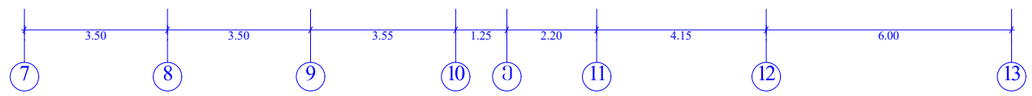

მიწისპირა სართულის განაზღვრის სქემა

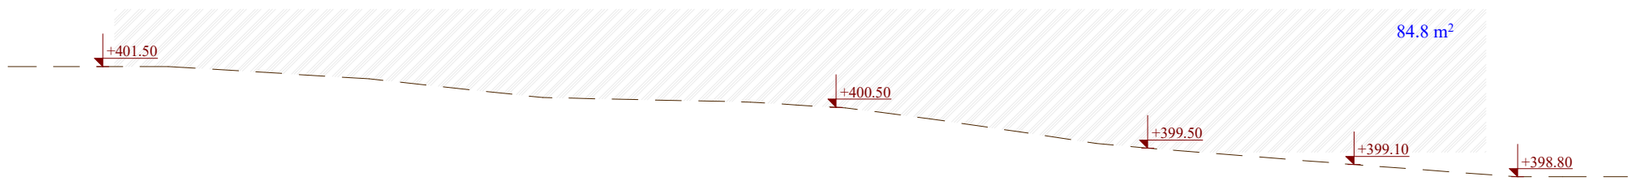

ობიექტის მისამართი

ქ. ობოლისი, ჟუჩა აბრამიანი, № 16,
ჟუჩა ხანძთელი
(ყოფ. მიახნიკოვი) №26/14
ს.კ. 01.18.03.048.035

წუნქცისური დანიშნულება

სასტუმრო



ორგანიზაცია

შპს კალაშანი
ს.კ. 405363690

დირექტორი	
ბ. ხუცოშვილი	
არ. ავტორი	
მ. პაპუაშვილი	

ფასადი 7 - 13

საძმიანი დაკავებულობა (სძ)	
თაფშეყრის დაკავებულობა (თვ)	
დამხმარე დაკავებულობა (დხ)	
სამაგრო დაკავებულობა (სგ)	
საცხოვრებელი დაკავებულობა (სც-2)	
სასაწყობე დაკავებულობა (სწ-1)	

A - 3	
მასშტაბი	1 : 150
თარიღი	20/07/2020
შეცვ.	

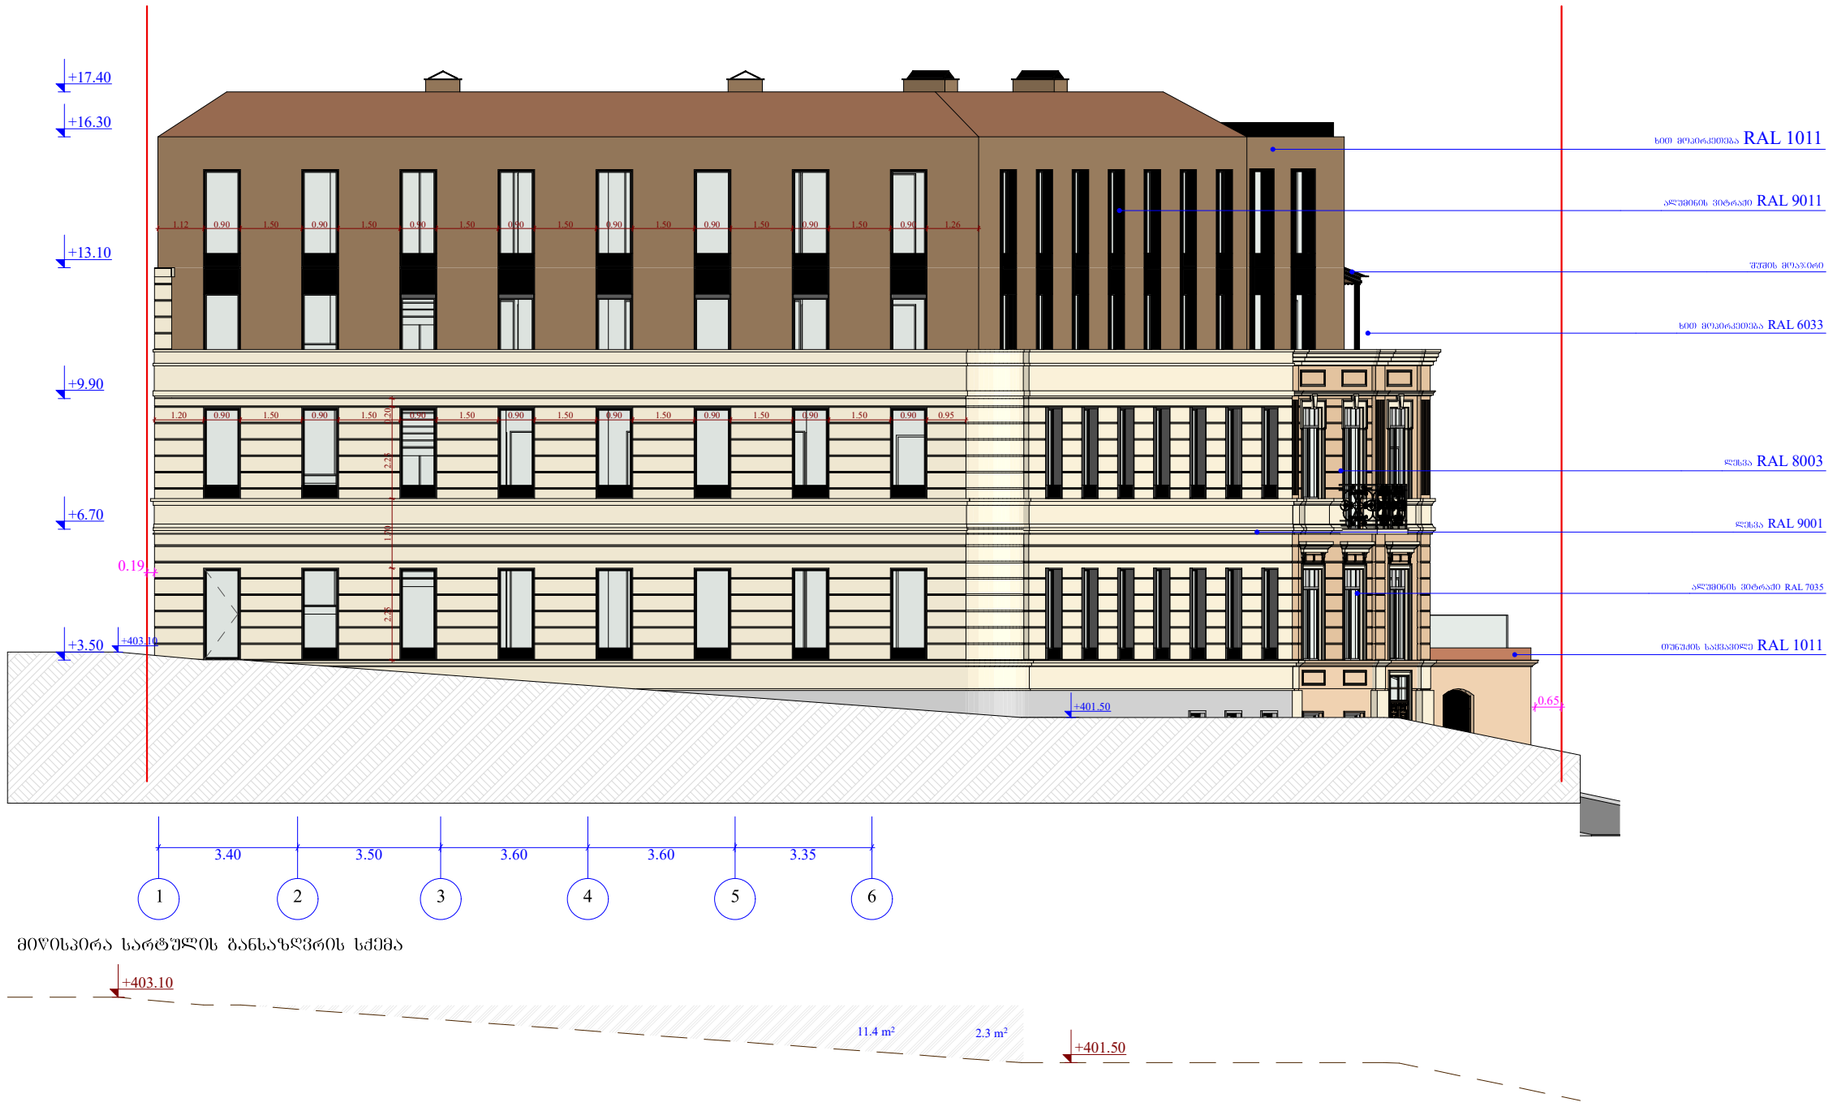

ობიექტის მისამართი

ქ. ობოლისი, ჟუჩა აბოვიანი, № 16,
ჟუჩა ხანძთელი
(ყოფ. მიახნიკოვი) №26/14

ს.კ. 01.18.03.048.035

ფუნქციური დანიშნულება

სასტუმრო



ორგანიზაცია

შპს კალაშანი

ს.კ. 405363690

დირექტორი	
გ. ხუციშვილი	
არ. ავტორი	
მ. პაპუაშვილი	

ფასადი 1 - 6

საძმიანი დაკავებულობა (სძ)

თაფშექრის დაკავებულობა (თშ)

დამხმარე დაკავებულობა (დხ)

საფაფრო დაკავებულობა (სფ)

საცხოვრებელი დაკავებულობა (სც-2)

სახაწყობო დაკავებულობა (სწ-1)

A - 3	
მასშტაბი	1 : 150
თარიღი	20/07/2020
შეცვ.	

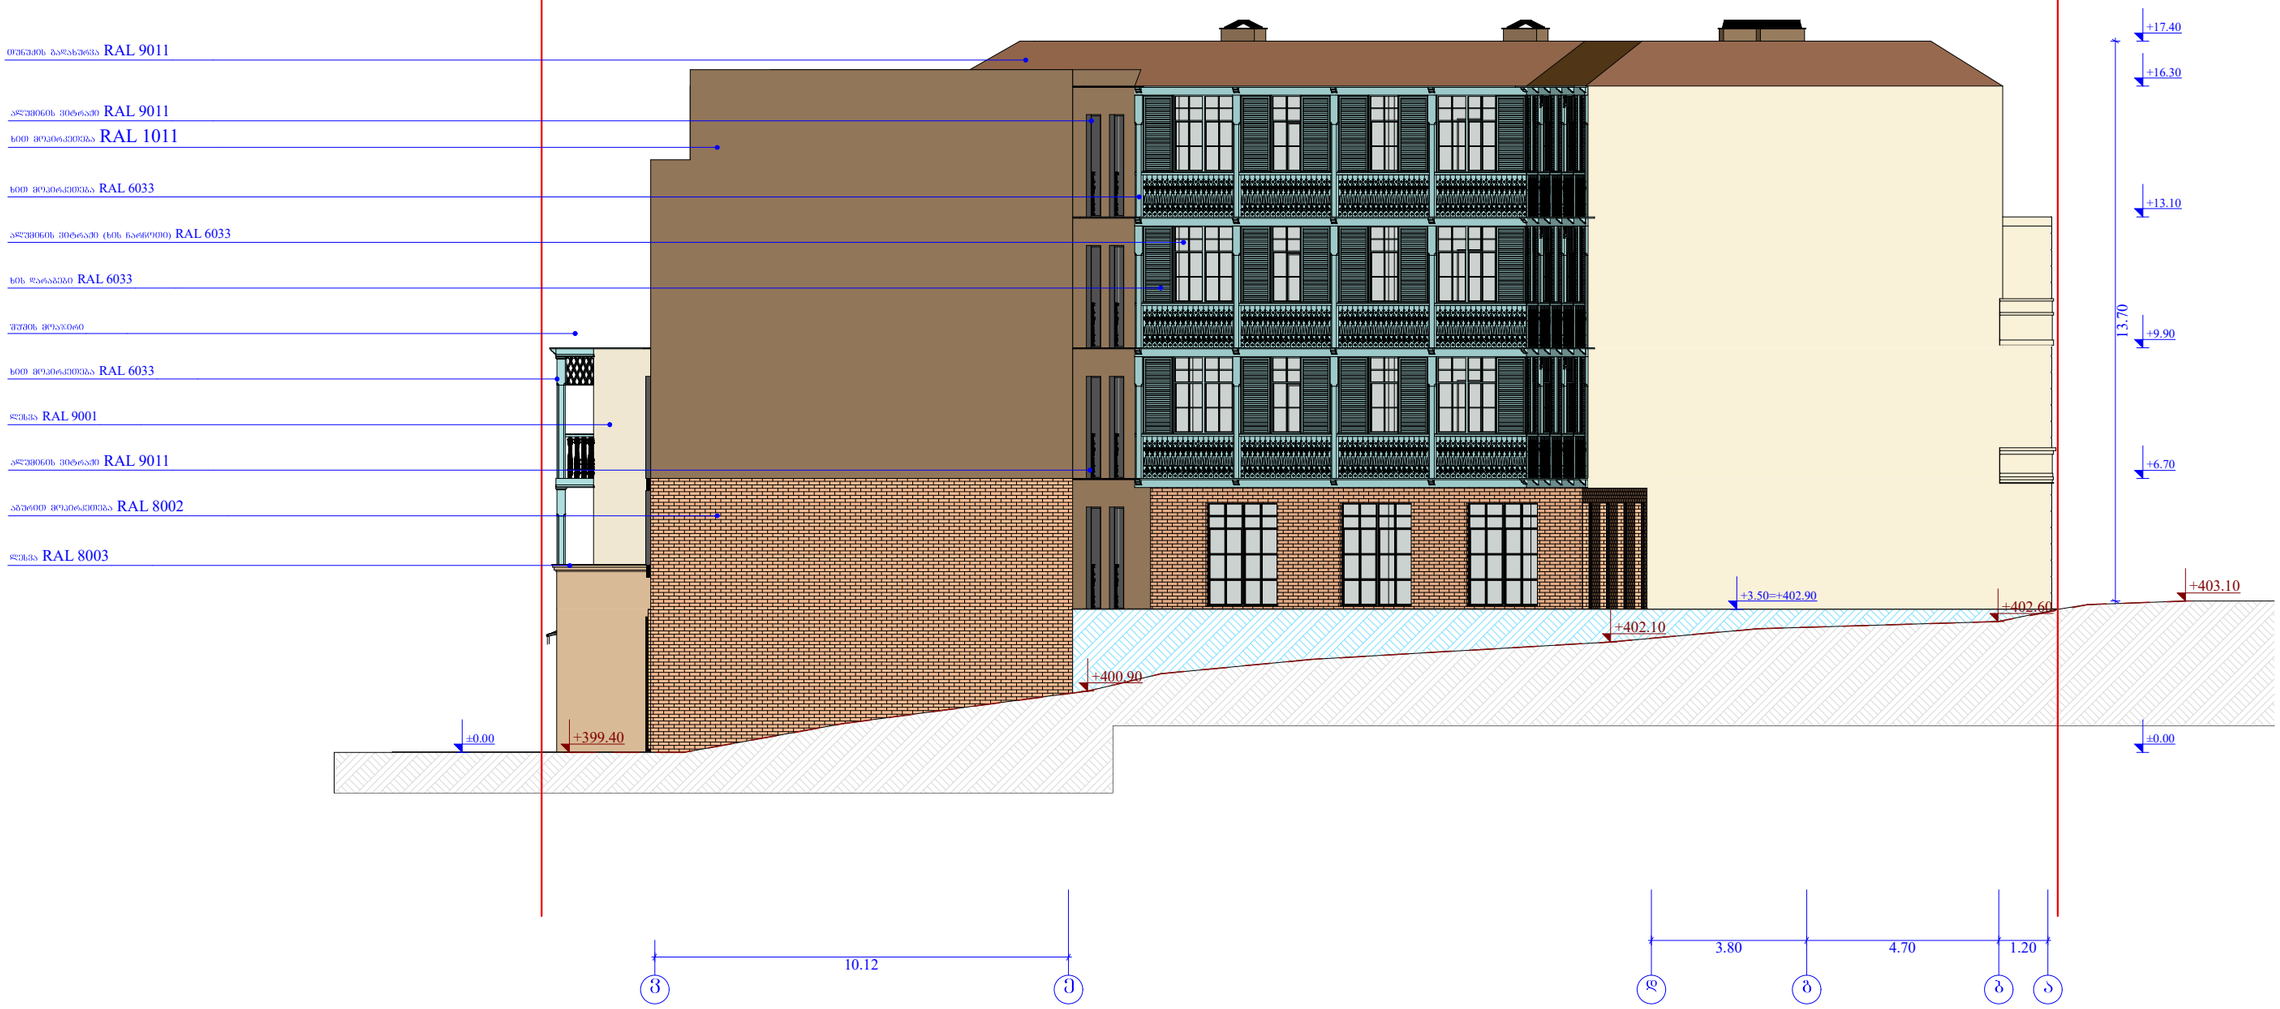

მიწისპირა სართულის განსაზღვრის სქემა

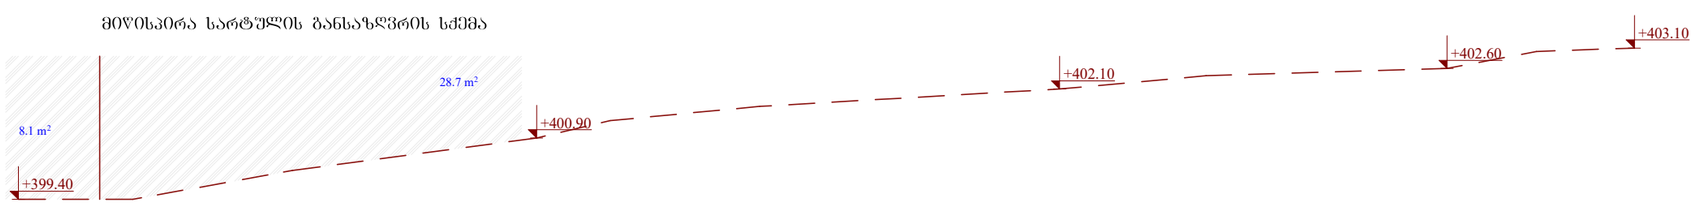

ობიექტის მისამართი

ქ. ობოლისი, ჟუჩა აბოვიანი, № 16,
ჟუჩა ხანძთელი
(ყოფ. მიახნიკოვი) №26/14
ს.კ. 01.18.03.048.035

ფუნქციური დანიშნულება

სასტუმრო



ორგანიზაცია

შპს კალაშბანი
ს.კ. 405363690

დირექტორი	
გ. ხუციშვილი	
პრ. ავტორი	
მ. პაპუაშვილი	

ფასადი ვ - ა

არსებული რელიეფი

რელიეფის ცვლილების კონტური

საძმიანი დაკავებულობა (სძ)

თაფშეფრის დაკავებულობა (თფ)

დამხმარე დაკავებულობა (დხ)

სავაჭრო დაკავებულობა (სვ)

საცხოვრებელი დაკავებულობა (სც-2)

სახაწყობო დაკავებულობა (სწ-1)

A - 3	
მასშტაბი	1 : 150
თარიღი	20/07/2020
ფურც.	

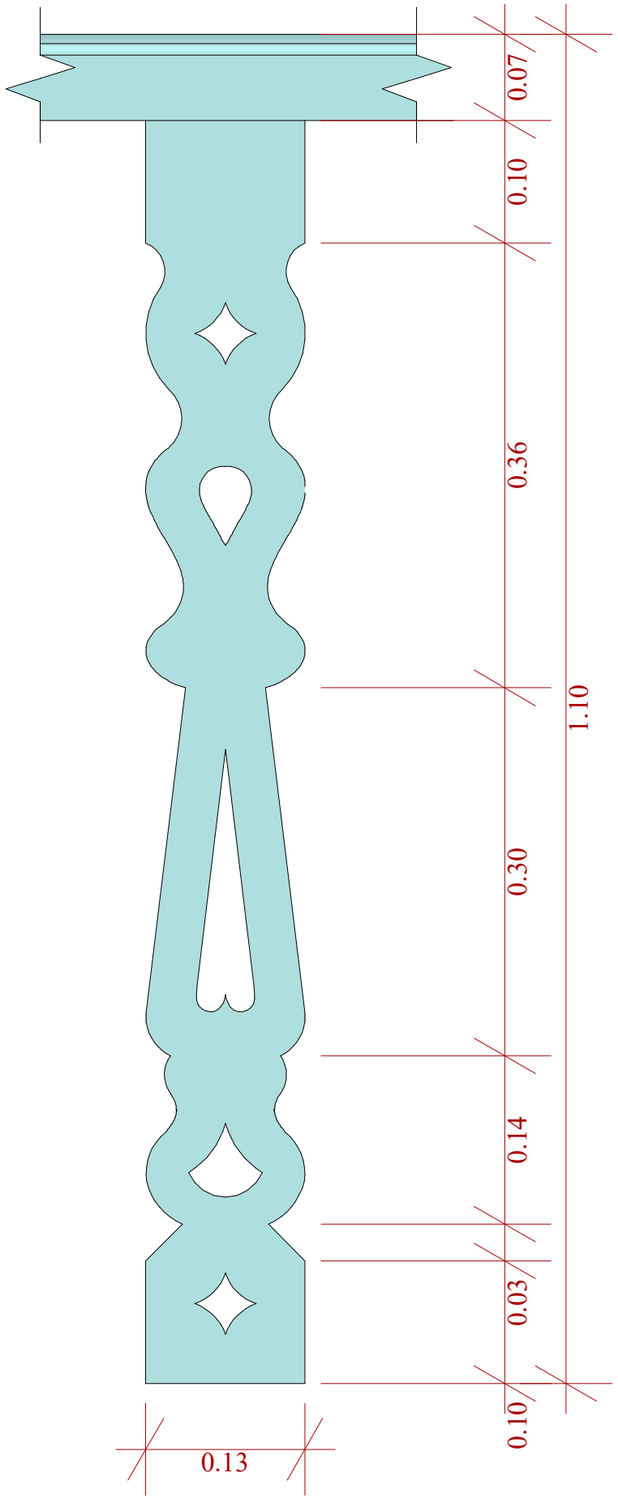

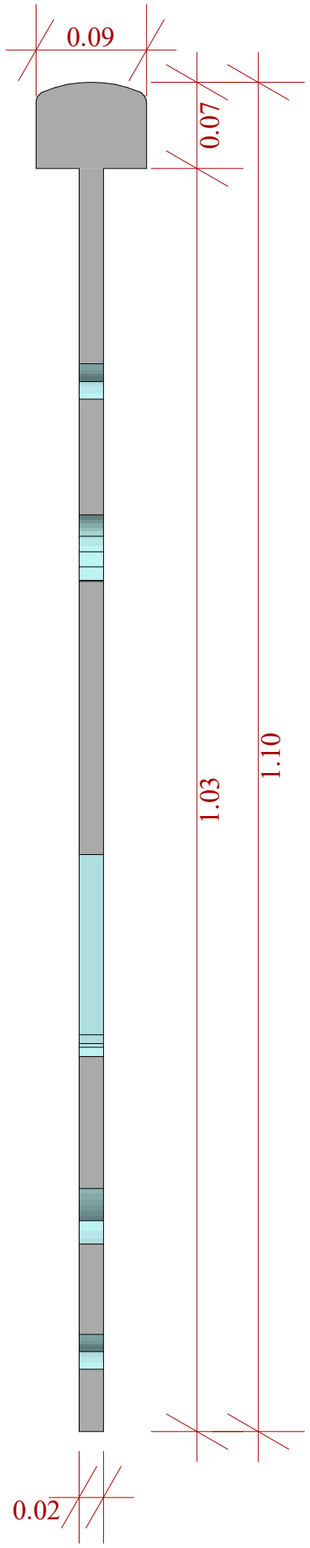

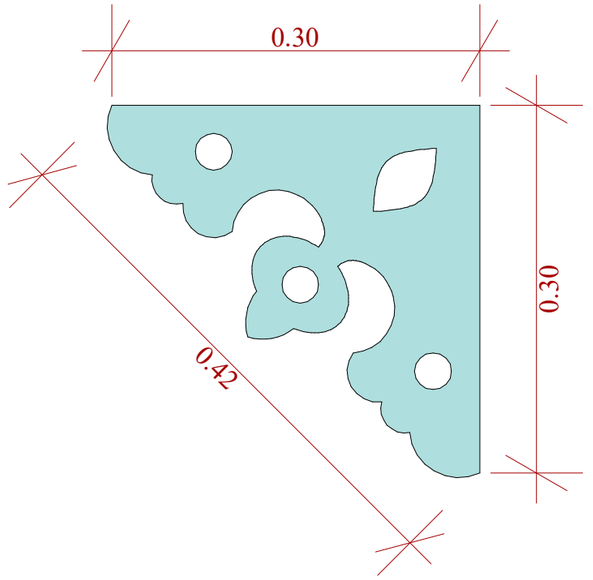

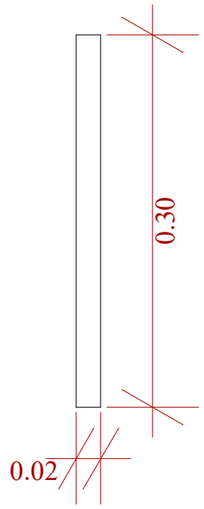

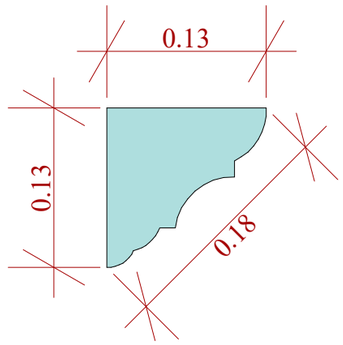

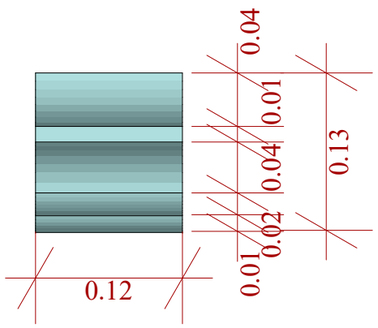

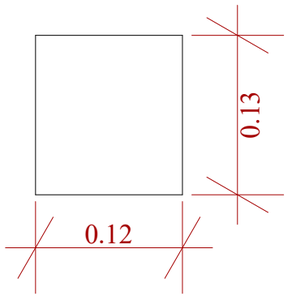

ობიექტის მისამართი

ქ. თბილისი, ძუძა აბრამიანი, № 16, ძუძა ხანძთელი (ყოფ. მიასნიკოვი) №26/14

ს.კ. 01.18.03.048.035

წუნქციური დანიშნულება

სასტუმრო



ორგანიზაცია

შპს კალაშბანი

ს.კ. 405363690

დირექტორი	
ბ. ხუციშვილი	
პრ. ავტორი	
მ. პაპუაშვილი	

ფასადის დეტალები

საძმიანი დაკავებულობა (სძ)

თაშქერის დაკავებულობა (თშ)

დამხმარე დაკავებულობა (დხ)

სავაჭრო დაკავებულობა (სვ)

საცხოვრებელი დაკავებულობა (სც-2)

სახაწყობო დაკავებულობა (სწ-1)

A - 3	
მასშტაბი	1 : 5
თარიღი	20/07/2020
ფურც.	

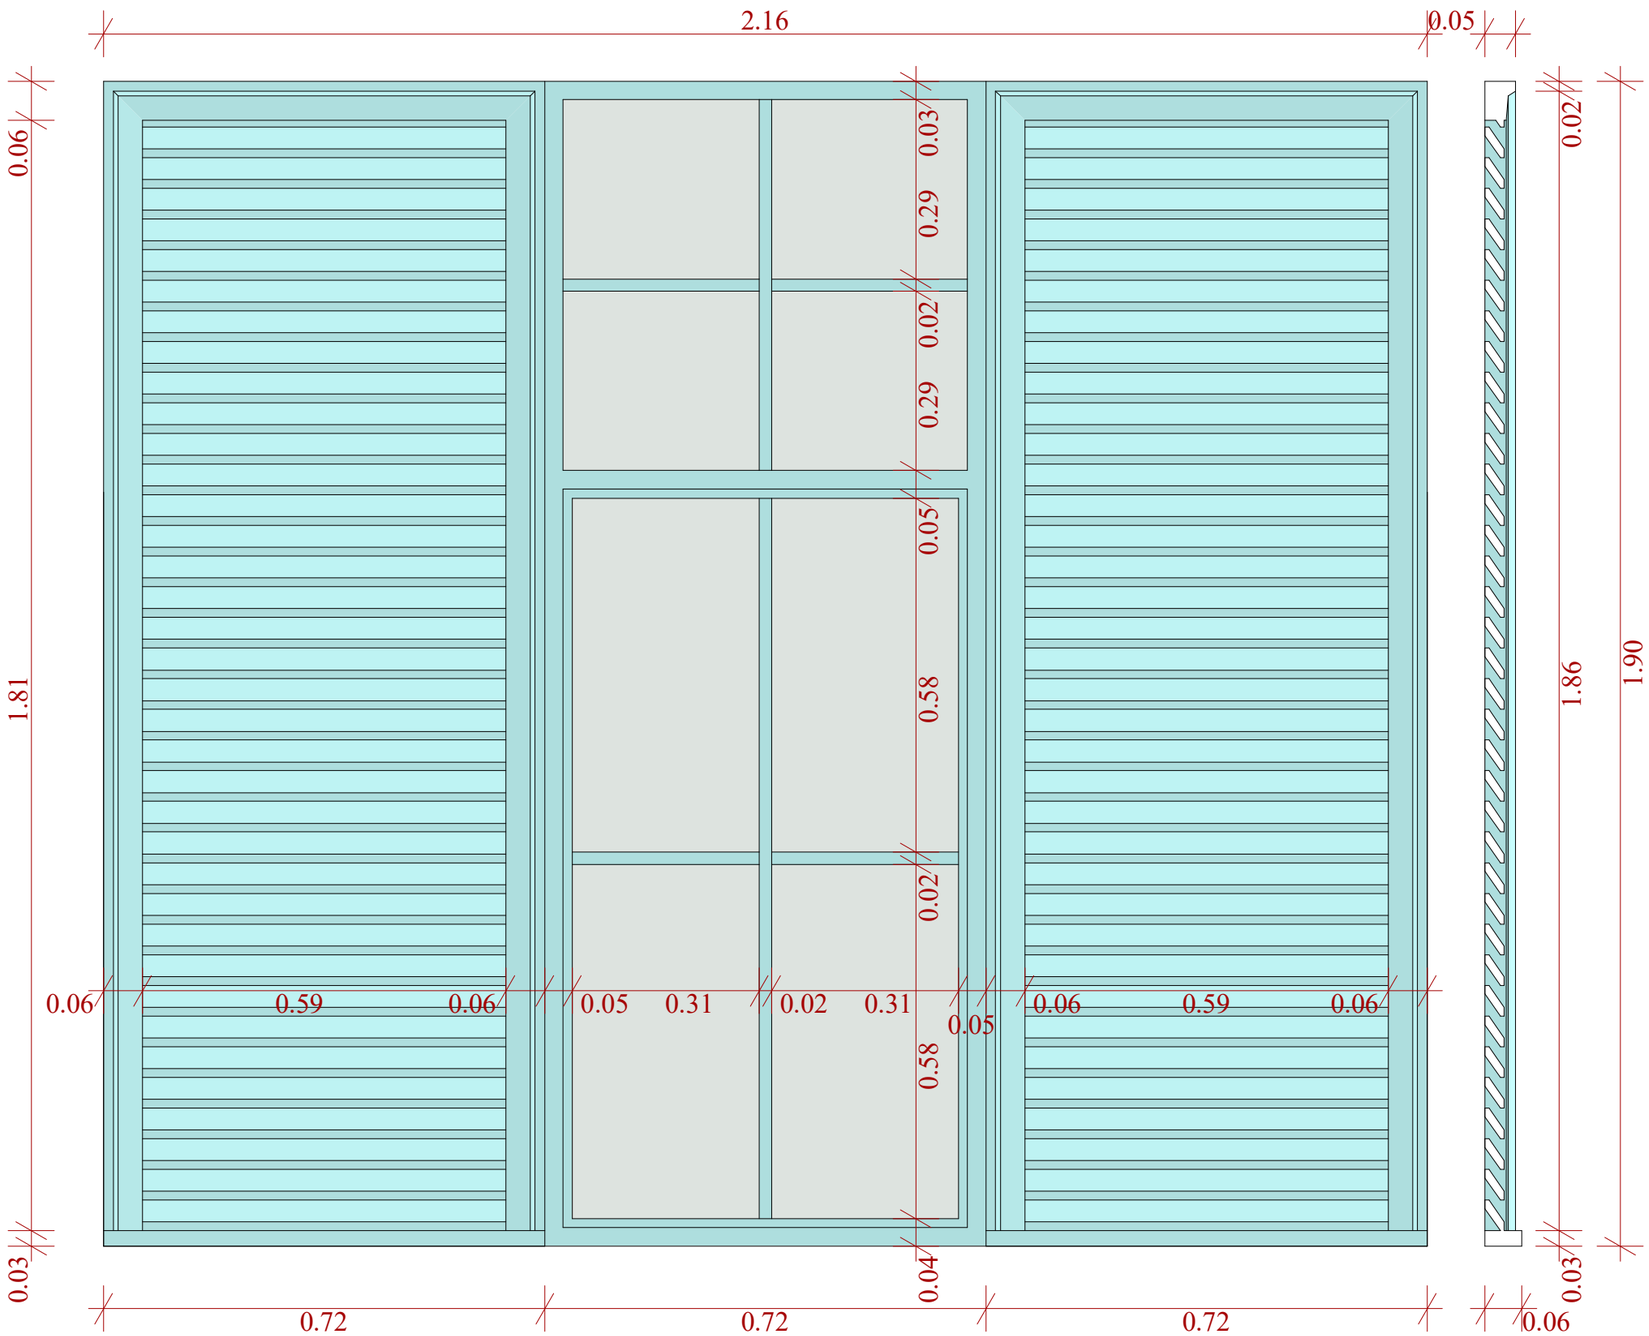

ობიექტის მისამართი

ქ. თბილისი, ძუძა აბრამიანი, № 16, ძუძა ხანძთელი (ყოფ. მიასნიკოვი) №26/14

ს.კ. 01.18.03.048.035

ფუნქციური დანიშნულება

სასტუმრო



ორგანიზაცია

შპს კალაშბანი

ს.კ. 405363690

დირექტორი	
ბ. ხუციშვილი	
პრ. ავტორი	
მ. პაპუაშვილი	

ფასადის დეტალი

- საძმიანი დაკავებულობა (სძ)
- თაფშეყრის დაკავებულობა (თშ)
- დამხმარე დაკავებულობა (ხმ)
- საცაჭრო დაკავებულობა (სვ)
- საცხოვრებელი დაკავებულობა (სც-2)
- სასაწყობო დაკავებულობა (სწ-1)

A - 3	
მასშტაბი	1 : 10
თარიღი	20/07/2020
ფურც.	

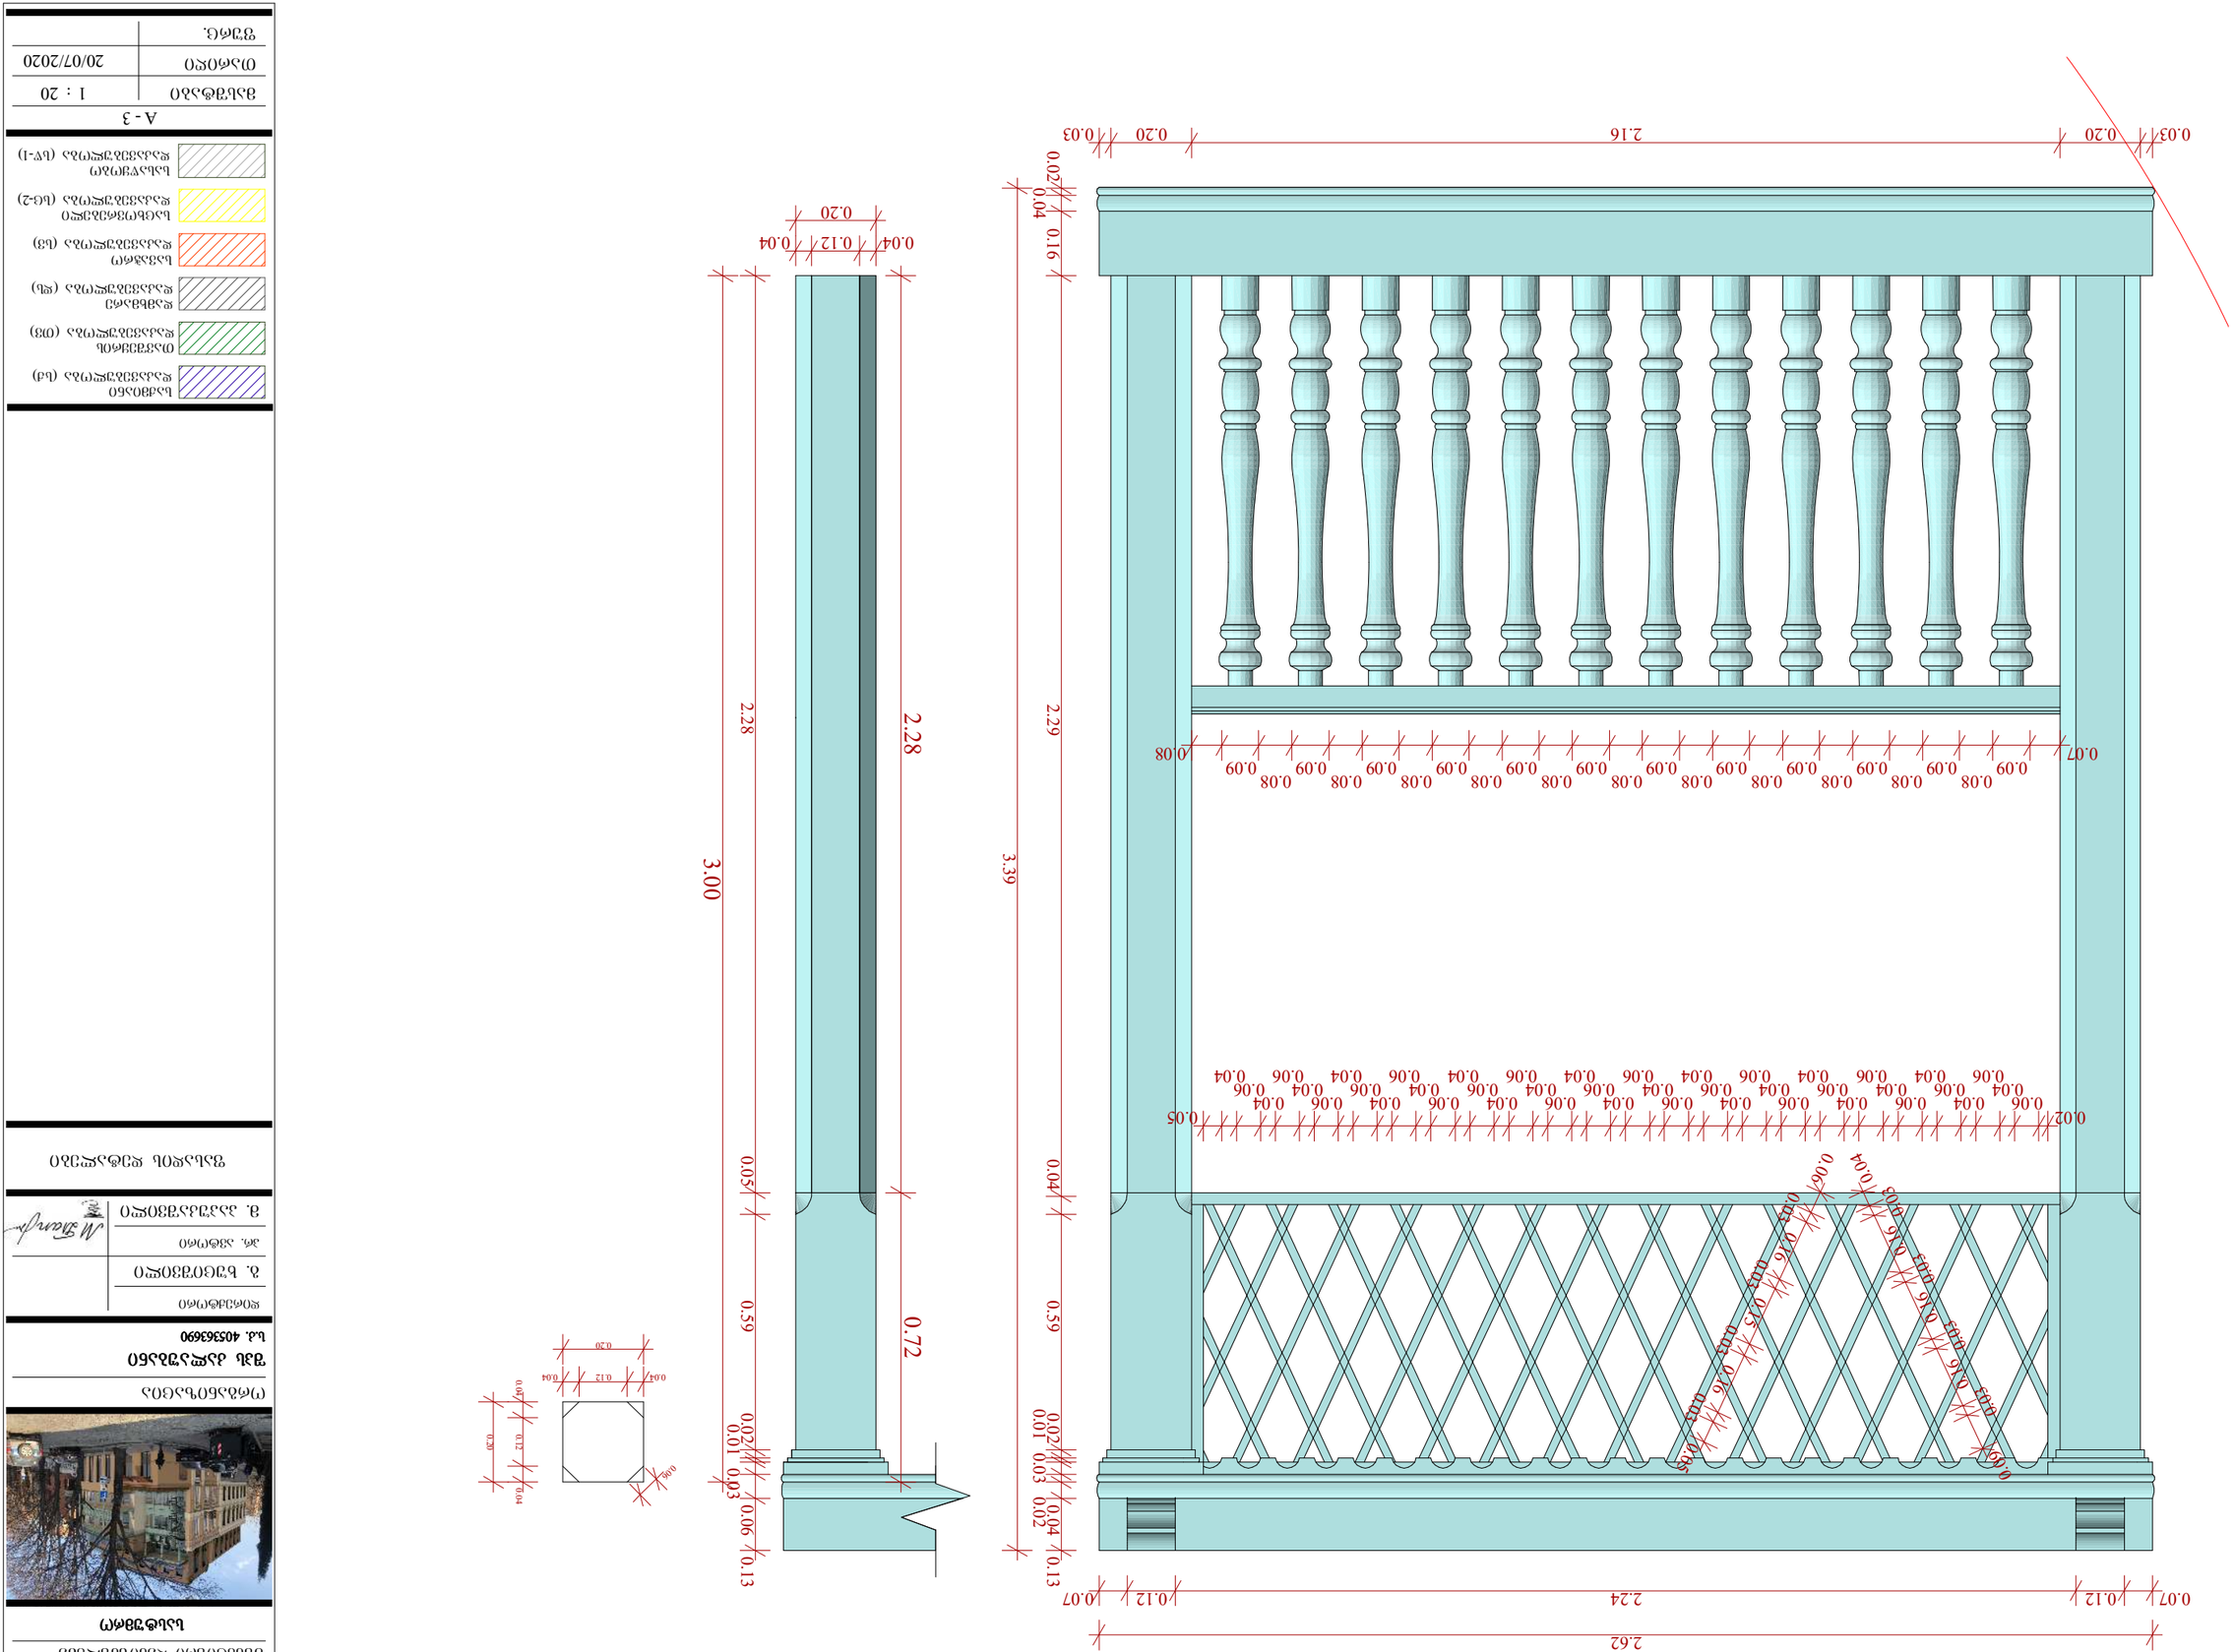
0.03
0.20
2.16
0.20
0.03
0.02
0.04
0.16
2.29
3.39
0.08
0.07
0.09
0.08
0.09
0.08
0.09
0.08

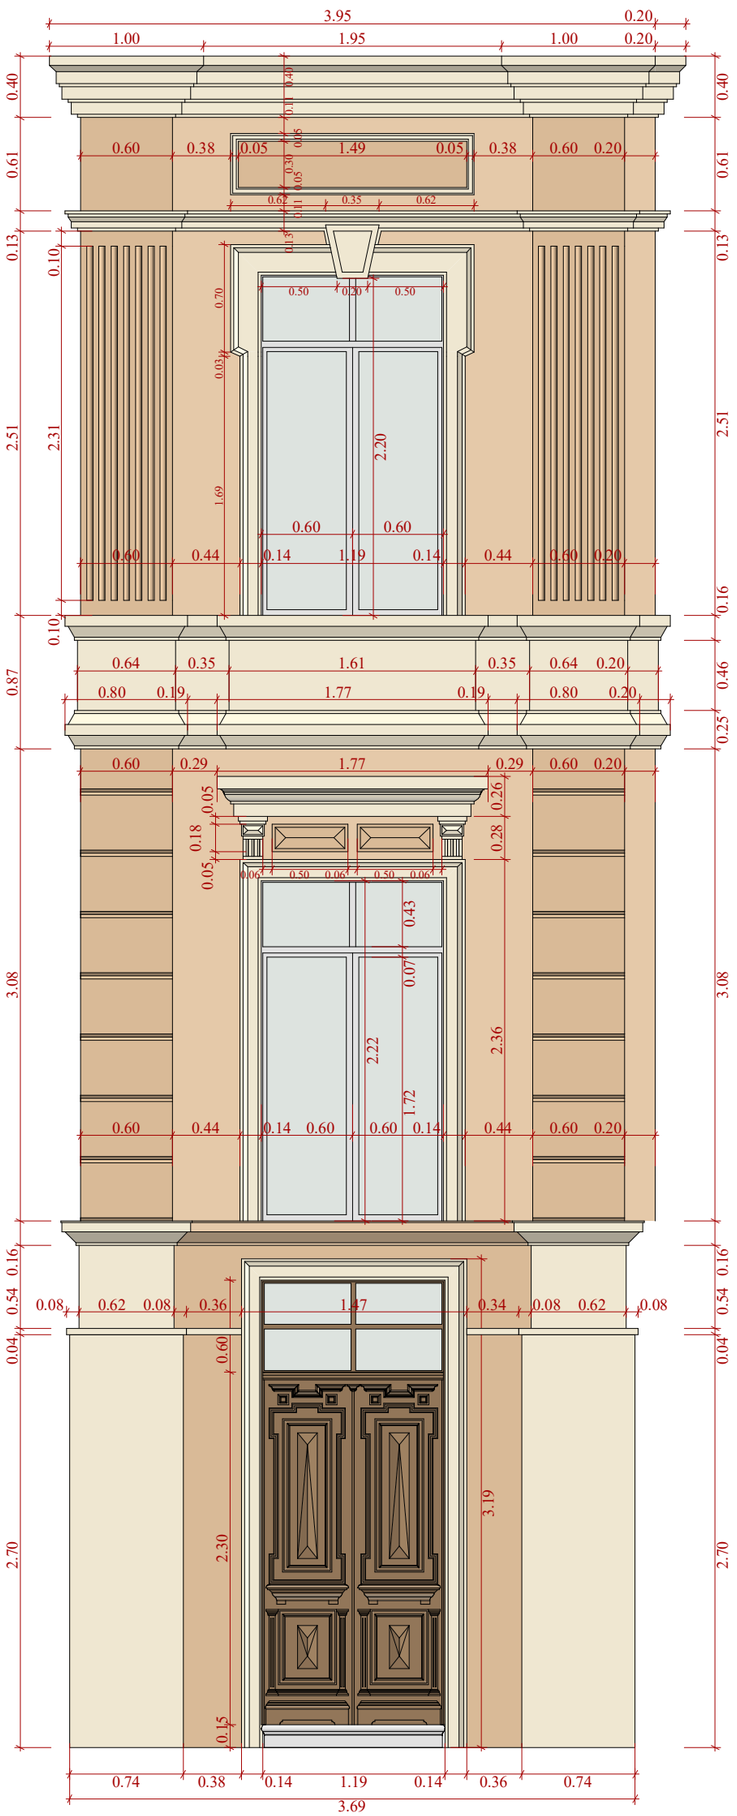

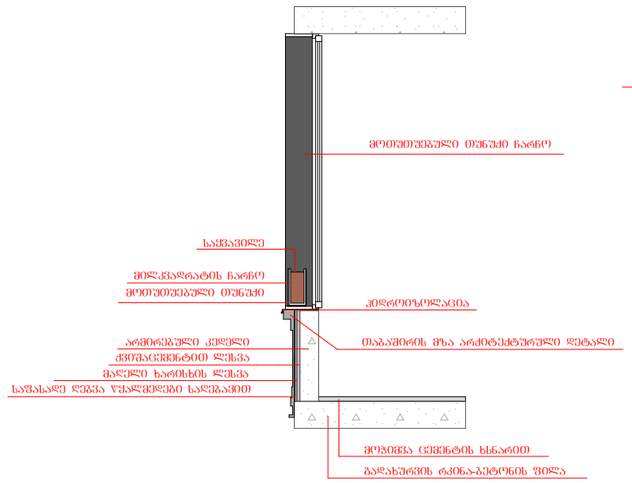

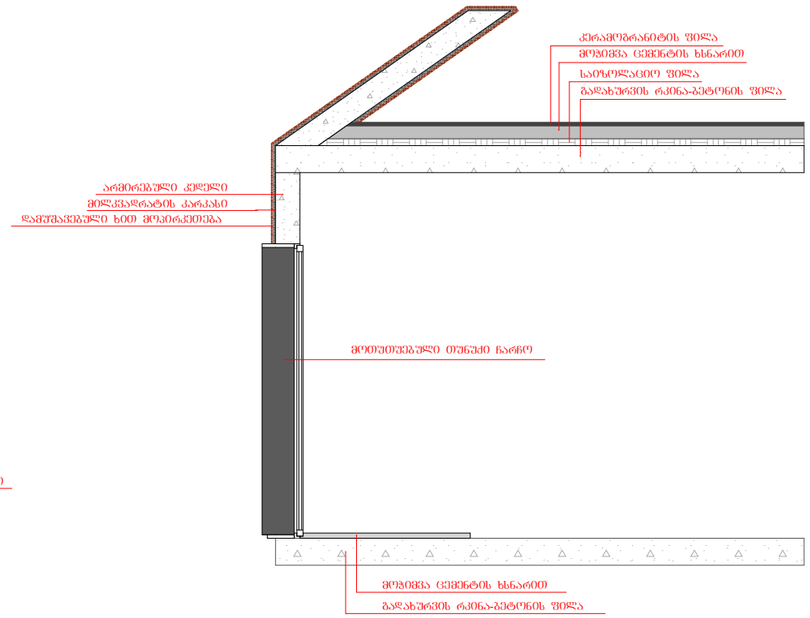

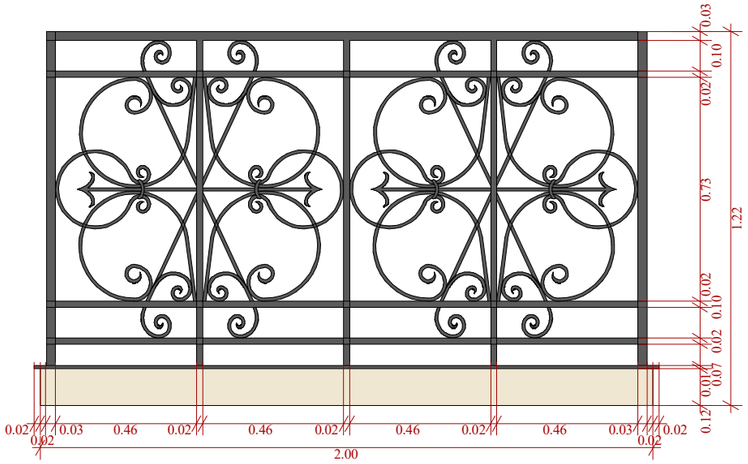

ობიექტის მისამართი

ქ. თბილისი, ძუძა აბოშვილი, № 16, ძუძა ხანძთელი (ყოფ. მიასნიკოვი) №26/14

ს.კ. 01.18.03.048.035

წუნქციური დანიშნულება

სასტუმრო



ორგანიზაცია

შპს კალაშბანი

ს.კ. 405363690

დირექტორი	
გ. ხუციშვილი	
პრ. ავტორი	
მ. პაპუაშვილი	

ფასადის დეტალი

საძმიანი დაკავებულობა (სძ)

თაშქეყრის დაკავებულობა (თშ)

დამხმარე დაკავებულობა (დხ)

საცაჭრო დაკავებულობა (სშ)

საცხოვრებელი დაკავებულობა (სც-2)

სახაწყობო დაკავებულობა (სწ-1)

A - 3

მასშტაბი	1 : 40; 1 : 20; 1 : 50;
თარიღი	20/07/2020
ფურც.	