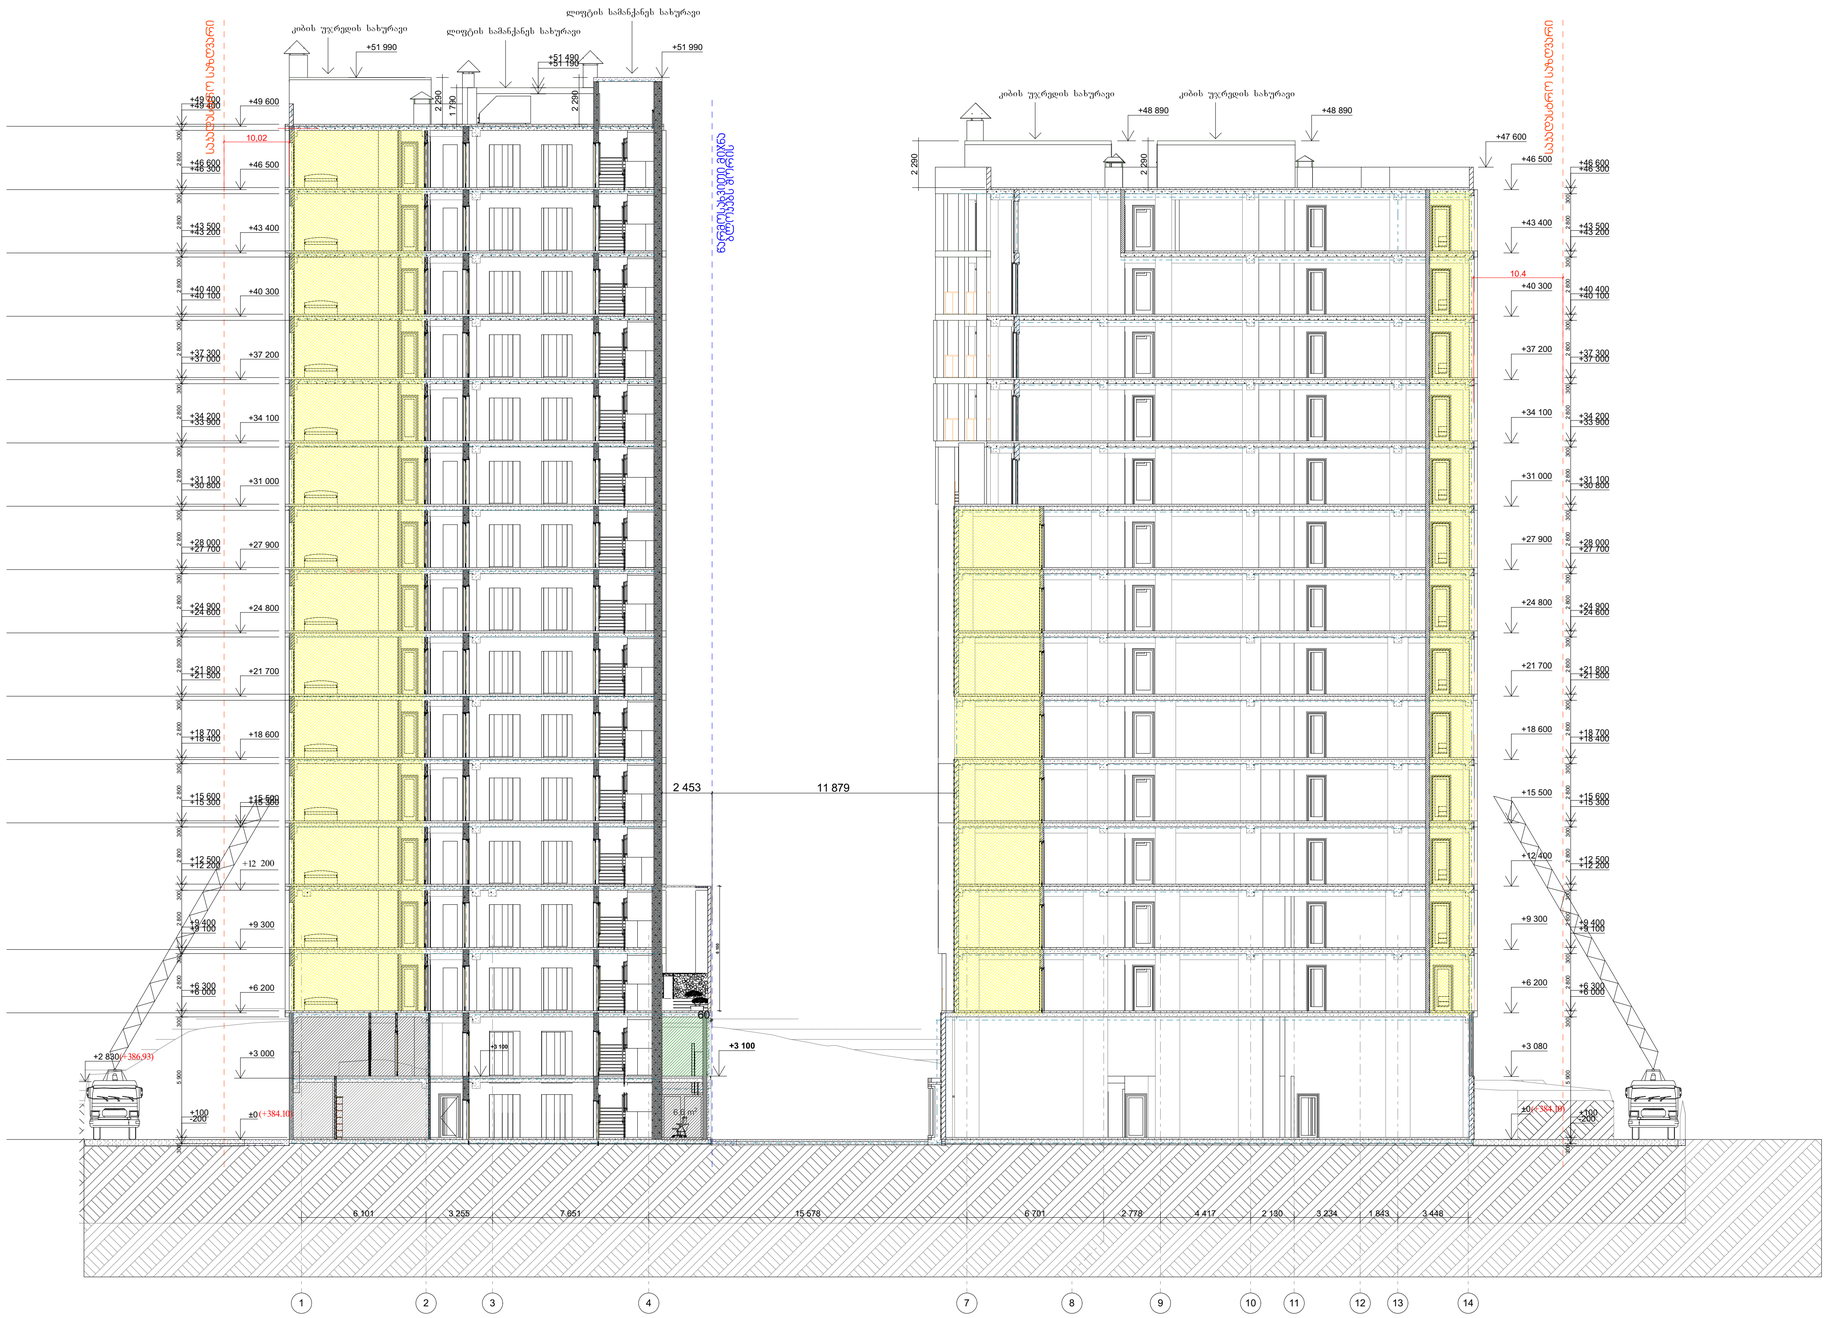

სასტუმრო და სასტუმროს ტიპის საცოხვრებელი სახლი

მისამართი: ქალაქი თბილისი, II დეღლაბაურისხევი, № 35; ქალაქი თბილისი, მდ. მტკვრის მარცხენა სანაპიროზე, ვეფხიაძის ქუჩის ახალშენის მიმდებარედ (ნაკვეთი 48/003)

დამკვეთი

შ.პ.ს. "ავლაბარი ჰოთელს"

საიდენტიფიკაციო კოდი:

01.17.13.048.186

სიტუაციური ხედი



ტექნიკური-ეკონომიკური მაჩვენებლები

I ბლოკი
* სასტუმროს ფართობი (კვ.მ) –
* სახაფხულო ფართობი (კვ.მ) –
* კიბის უჯრედის და სადარბაზოს ფართობი (კვ.მ) –
* დამხმარე ფართობი (კვ.მ) –

II ბლოკი
* სასტუმროს ფართობი (კვ.მ) –
* სახაფხულო ფართობი (კვ.მ) –
* კიბის უჯრედის და სადარბაზოს ფართობი (კვ.მ) –
* დამხმარე ფართობი (კვ.მ) –

შენიშვნები:

* ნახაზზე მოცემულია არქიტექტურული და კონსტრუქციული ნიშნულები

* არქიტექტურულ გეგმებზე დატანილია ხანძარსაწინააღმდეგო სისტემა

ექსპლიკაცია

საპროექტო ორგანიზაცია

არქი პრომოშენი

ქ.თბილისი, ნ.ჯორჯიაძის ქუჩა №15
ტელ: 032 2602602

თანამდებობა	გვარი	ხელმოწერა
მთავარი არქიტექტორი	ს.ასანელიანი	
არქიტექტორი	მ.ღუნდაძი	
დაამშვია		
კონსტრუქტორი	შ.ს.ს პროექტი	
პროექტ. მენეჯერი		

ნახაზის სახელი

ჭრილი1-14

შკალა ნომერი

1-300

ფორმატი	მასშტაბი
A1	1:150
თარიღი	რევიზია №
10.07.2020	rev 006

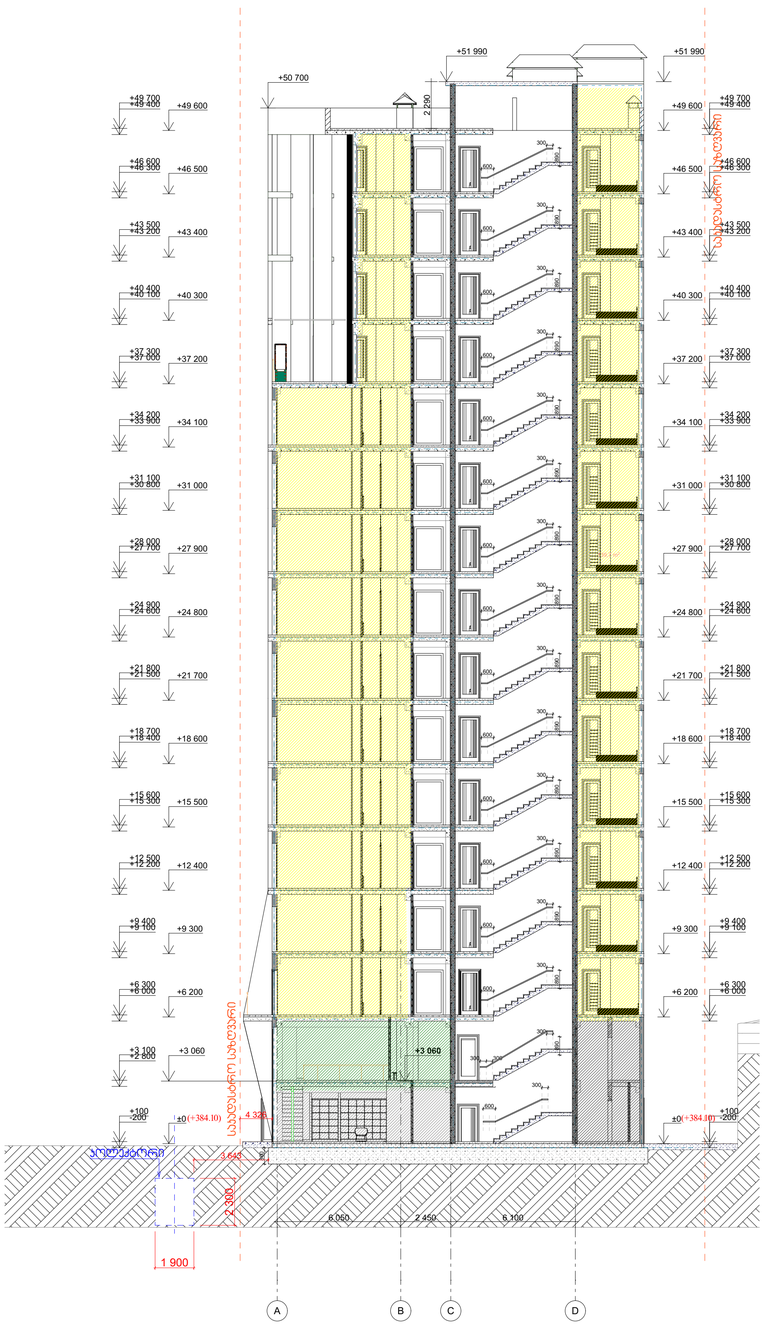

სასტუმრო და სასტუმროს ტიპის საცოხვრებელი სახლი

მისამართი: ქალაქი ობოლისი, II დეღლაბაშრისხევი, № 35; ქალაქი ობოლისი, მდ. მტკვრის მარცხენა სანაპიროზე, ყეენაჯის ქუჩის ახანჯის მიმდებარედ (ნაკვეთი 48/003)

დამკვეთი

შ.პ.ს. "ავლაბარი ჰოთელს"

საიდენტიფიკაციო კოდი:

01.17.13.048.186

სიტუაციური ხედი



ტექნიკური-ეკონომიკური მაჩვენებლები

I ბლოკი
* სასტუმროს ფართობი (კვ.მ) –
* სახაფხულო ფართობი (კვ.მ) –
* კიბის უჯრედის და სადარბაზოს ფართობი (კვ.მ) –
* დამხმარე ფართობი (კვ.მ) –

II ბლოკი
* სასტუმროს ფართობი (კვ.მ) –
* სახაფხულო ფართობი (კვ.მ) –
* კიბის უჯრედის და სადარბაზოს ფართობი (კვ.მ) –
* დამხმარე ფართობი (კვ.მ) –

შენიშვნები:

* ნახაზზე მოცემულია არქიტექტურული და კონსტრუქციული ნიშნულები

* არქიტექტურულ გეგმებზე დატანილია ხანძარსაწინააღმდეგო სისტემა

ექსპლიკაცია

საპროექტო ორგანიზაცია

არქი პრომოშენი

ქ.ობოლისი, ნ.ჯორჯიაძის ქუჩა №15
ტელ: 032 2602602

თანამდებობა	გვარი	ხელმოწერა
მთ.არქიტექტორი	ს.ასკალიანი	
არქიტექტორი	მ.ღუდუშაური	
დაამოწმა		
კონსტრუქტორი	შპს პროექტი	
პროექტ. მენეჯერი		

ნახაზის სახელი

ჭრილი ა-დ

ფურცლის ნომერი

ა-301

ფორმატი	მასშტაბი
A1	1:150
თარიღი	რევიზია №
10.07.2020	rev 006

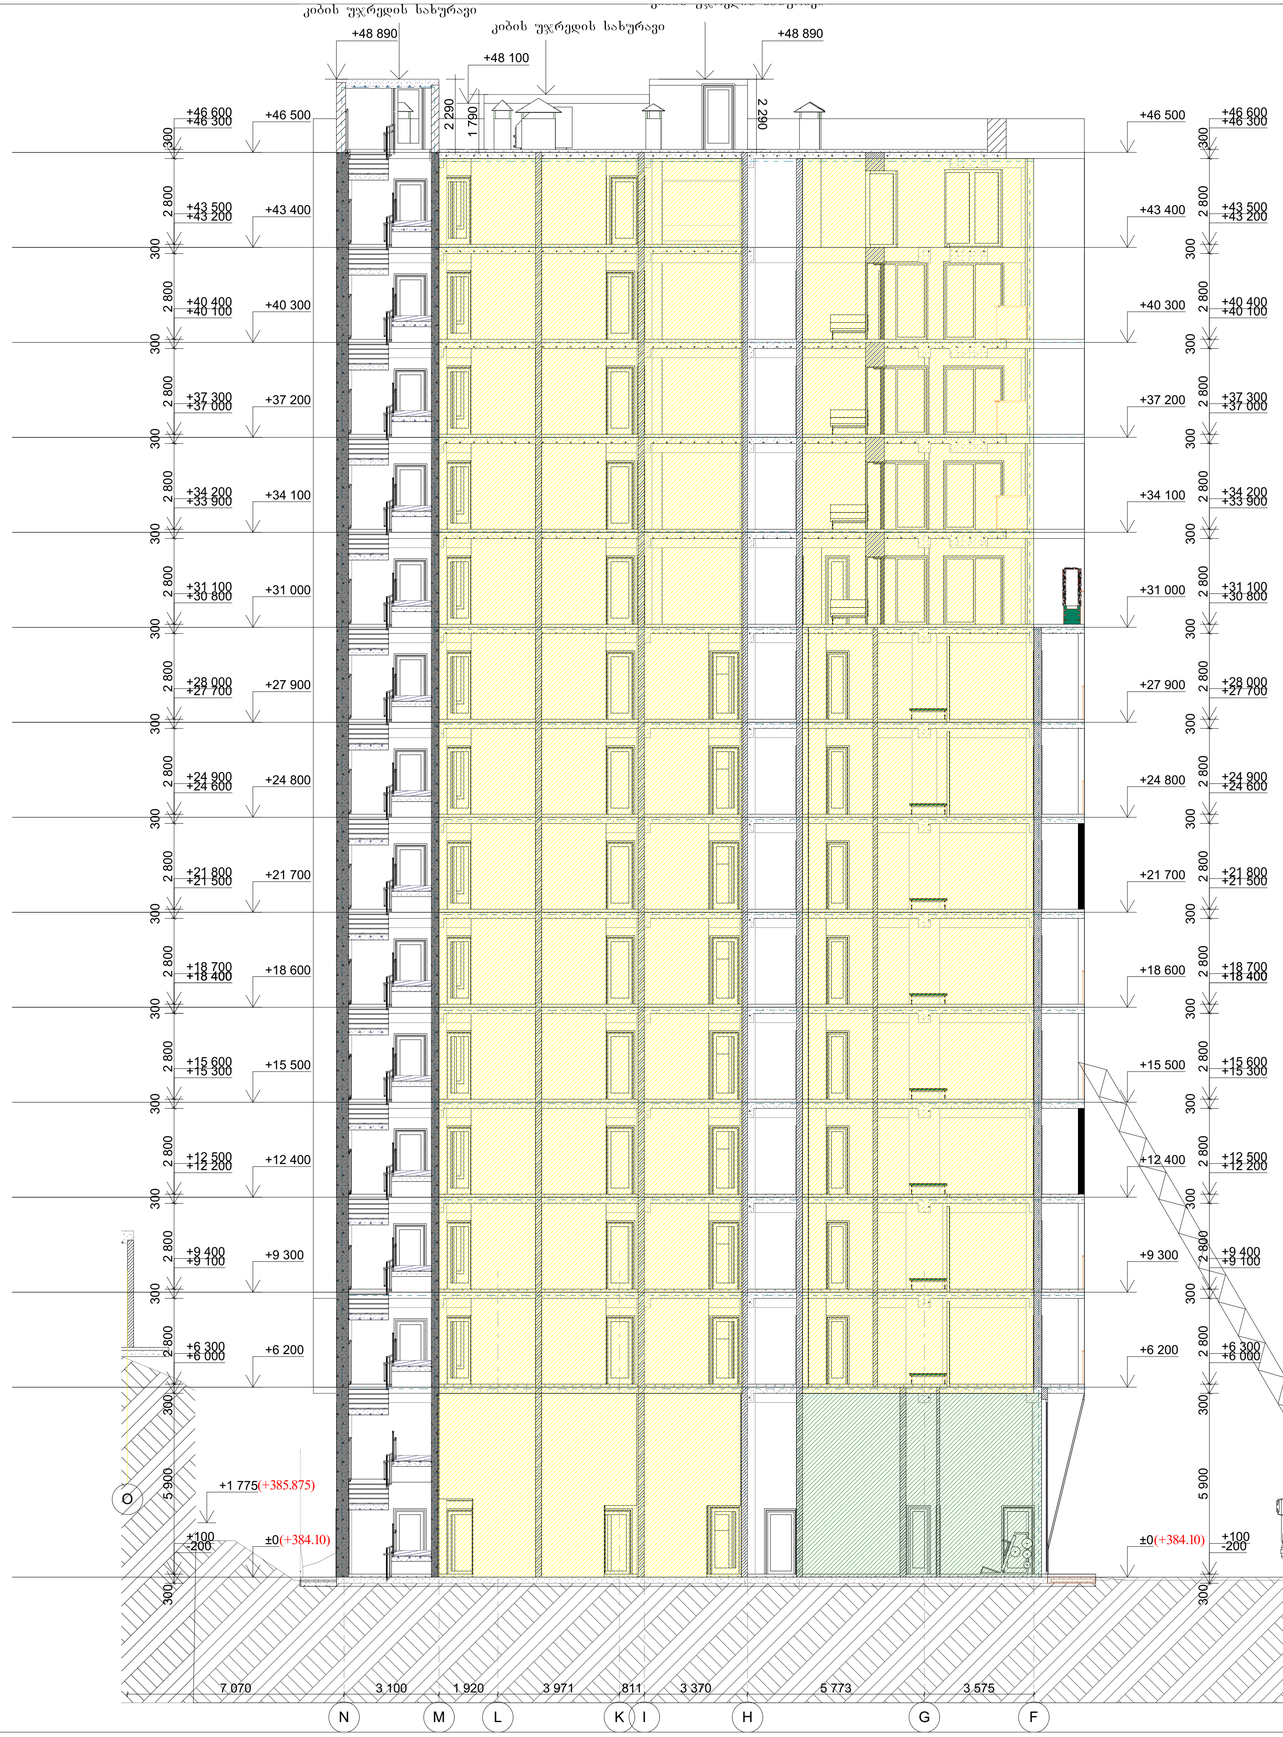

სასტუმრო და სასტუმროს ტიპის საცოხვრებელი სახლი

მისამართი: ქალაქი ობოლისი, II დეველაბაურისხევი, № 35; ქალაქი ობოლისი, ფდ. მზარეულის მარცხენა სანაპიროზე, ზეინაბის ქუჩის ახასიათის მიმდებარედ (ნაკვეთი 48/003)

დამკვეთი

შ.პ.ს. "ავლაბარი ჰოთელს"

საიდენტიფიკაციო კოდი:

01.17.13.048.186

სიტუაციური სქემა



ტექნიკური-ეკონომიკური მაჩვენებლები

I ბლოკი
* სასტუმროს ფართობი (კვ.მ) –
* სახაფხულო ფართობი (კვ.მ) –
* კიბის უჯრედის და სადარბაზოს ფართობი (კვ.მ) –
* დამხმარე ფართობი (კვ.მ) –

II ბლოკი
* სასტუმროს ფართობი (კვ.მ) –
* სახაფხულო ფართობი (კვ.მ) –
* კიბის უჯრედის და სადარბაზოს ფართობი (კვ.მ) –
* დამხმარე ფართობი (კვ.მ) –

შენიშვნები:

* ნახაზზე მოცემულია არქიტექტურული და კონსტრუქციული ნაშრომები

* არქიტექტურულ გეგმებზე დატანილია ხანძარსაწინააღმდეგო სისტემა

ექსპლიკაცია

საპროექტო ორგანიზაცია

არქი პრომოუშენი

ქ.თბილისი, ნიკოფშიაის ქუჩა №15
ტელ: 032 2602602

თანამდებობა	გვარი	ხელმოწერა
მთარმძღვანელი	ხაჭალიანი	
არქიტექტორი	მგელაძიანი	
დაამუშავა		
კონსტრუქტორი	შ.პ.ს პროექტი	
პროექტ. მენეჯერი		

ნახაზის სახელი

ჭრილი 6-ფ

ფურცლის ნომერი

ა-302

ფორმატი	მასშტაბი
A1	1:100
თარიღი	რევიზია №
10.07.2020	rev 006