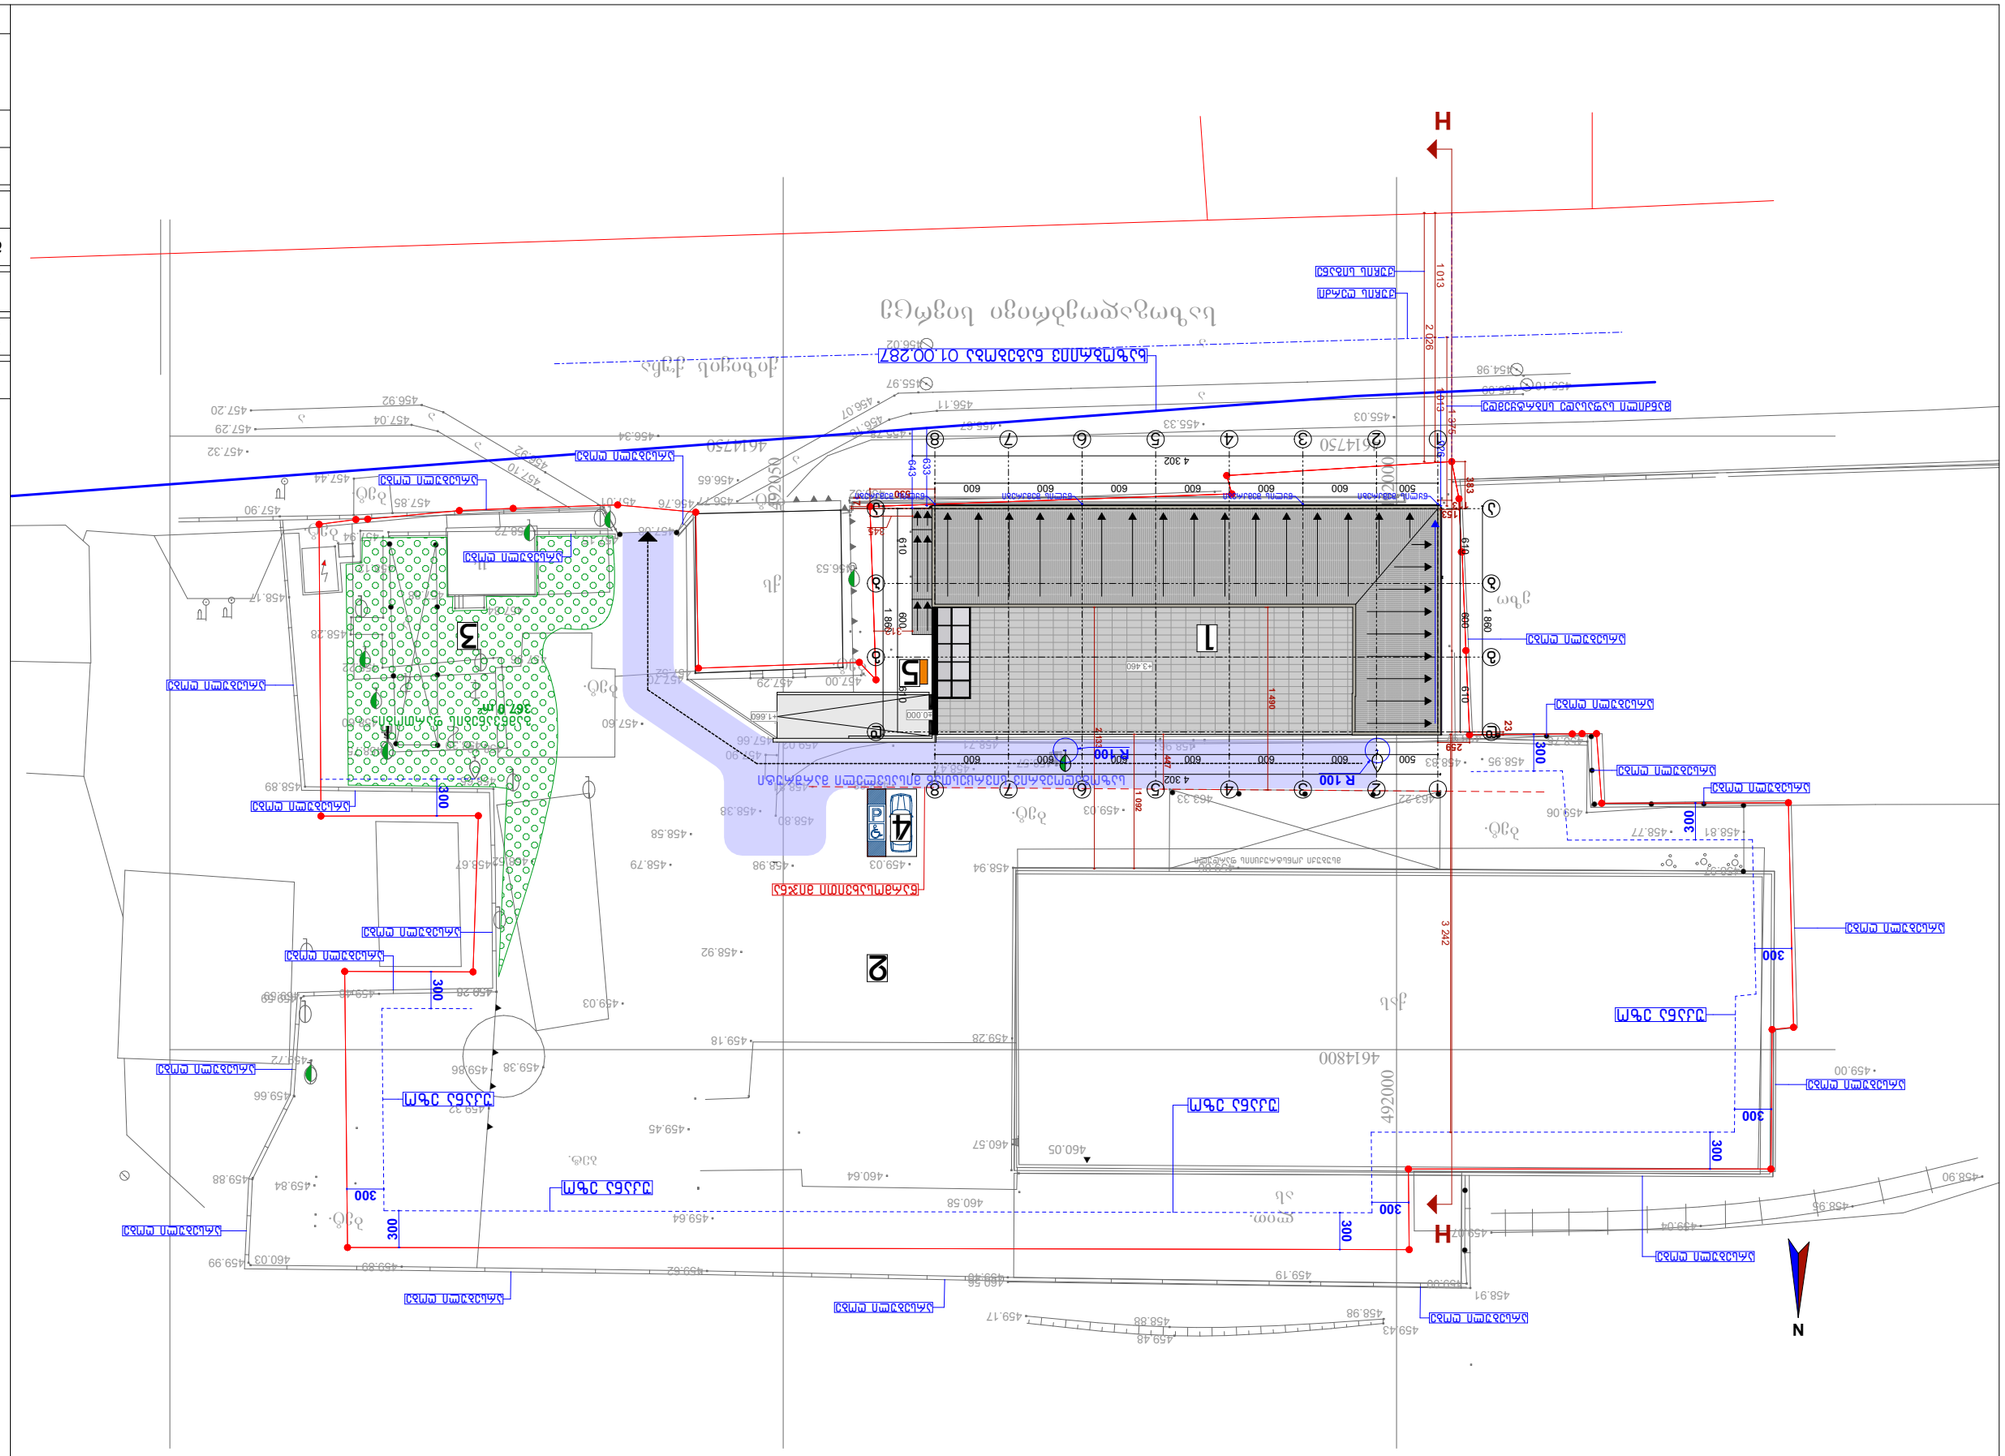

GSPublisherVersion 0.0.100.100

1 375

4614800

492000

qs

qs

ქას

a
a

a

ბეტ.

ბეტ.

ბეტ.

ბეტ.

460.05

ბეტ.

ეზო

4614750

492000

4614750

492050

a

a

456.76

457.08

457.44

457.32
456.34
455.67

458.72

458.47

460.64

457.88

458.28

458.22

458.19

458.89

458.17

458.60

458.39

457.52

458.68
458.83
458.75

459.06

458.81 458.77

458.97 459.06 458.94

459.28 459.18

459.45

458.57

456.53

458.38

458.81

458.52458.67

459.25

459.38

459.03

458.92

458.58

457.60

8 459.46 459..5959

459.66

459.88

459.99 459.89

459.64

459.62 459.40 459.00

460.58

460.57

459.72

457.10

457.29
457.20

456.65

456.77

454.98

455.97

456.02

455.78

455.33 455.03

457.70

457.66 459.02

457.90

459.03 458.98 458.79

459.03

458.96 458.97

459.86

459.32

459.84

460.56

459.17

459.07 459.04

458.95

458.90

459.00

456.94

457.94

ბეტ.
ბეტ.

ბეტ.

a

ბეტ.

ლით.
as

458.71

458.95

ბეტ.

457.00 457.29

456.52

457.15

457.01

456.92

a

456.92

457.04

456.07

456.18
456.11

455.10 455.09

458.80

457.84

458.12

457.85 457.90

458.75

458.65

457.96

463.22 463.33

460.03

459.19

458.91

459.43 458.88 458.98

459.48

ქიზიყის ქუჩა

qa

საზოგადოებრივი სივრცე

H

H

500 600 600 600 600 600 600

610 600 610

4 302

1 860

500 600 600 600 600 600 600

4 302

610 600 610

1 860

530

17

259

23

383 113

153

345

312

1 013 1 013

2 026

447

1 092

1 490

2 133

633

643
926

300

300

300

300

300

300

300

300

300

300 300

3 242

R 100

R 100

367.0 m2

არსებული ღობე

არსებული ღობე

ქუჩის ღერძი
ქუჩის სიგანე

მანძილი საფასადე სიბრტყემდე

წარმოსახვითი მიჯნა

ხაზობრიივ ნაგებობა 01.00.287

უკანა ეზო

უკანა ეზო

უკანა ეზო

უკანა ეზო

არსებული ღობე

არსებული ღობე

არსებული ღობე

არსებული ღობე

არსებული ღობე

არსებული ღობე

არსებული ღობე

არსებული ღობე

არსებული ღობე

არსებული ღობე

არსებული ღობე

არსებული ღობე

არსებული ღობე

არსებული ღობე

არსებული ღობე

არსებული ღობე

არსებული ღობე

1 2 3 4 5 6 7 8

1 2 3 4 5 6 7 8

a

b

g

d

a

b

g

d

N

მსუბუქი კონსტრუქციის ფარდული

+3.460

±0.000 +1.660 გამწვანების ფართობი

წყლის შემკრები წყლის შემკრები წყლის შემკრები წყლის შემკრები

საზოგადოებრივ სივრცესთან მისასვლელი მარშრუტი

შპს "ტე. ეს. ტე არქსტუდიო"

მასშტაბი

მთ. არქიტექტორი

გენგეგმა

--

თარიღი

ა. ლომსაძე

1:500 --

ფურცლები

ფორმატი A3

თ. მურვანიძე

__ __ 20

არქიტექტორი

ქ. თბილისი, ქიზიყის ქუჩა #12 ს/კ: 01.19.22.002.024

ფურცელი

საწყობი

ექსპლიკაცია:

1. საპროექტო შენობა
2. ეზო
3. გამწვანება
4. ავტოსადგომი
5. გენერატორი

1

2

3

4

5

ტოპოგრაფიული გეგმა

ქს ას

მშენ.

მისამართი	თბილისი, ქიზიყის ჭუჭა
მიწის ნაკვეთის ფართი კად: 6116	
არასასოფლო-სამეურნეო დანიშნულების	

შპს. "ბიჯი ჯგუფი"

შეასრულა	
კომპ. უზრუნველყოფა	ა. თუმანაძე
მასშტაბი : 1:500	2018.05.04

თბილისის არქიტექტურა

ქალაქ თბილისის მუნიციპალიტეტის საჯარო სამართლის იურიდიული პირი

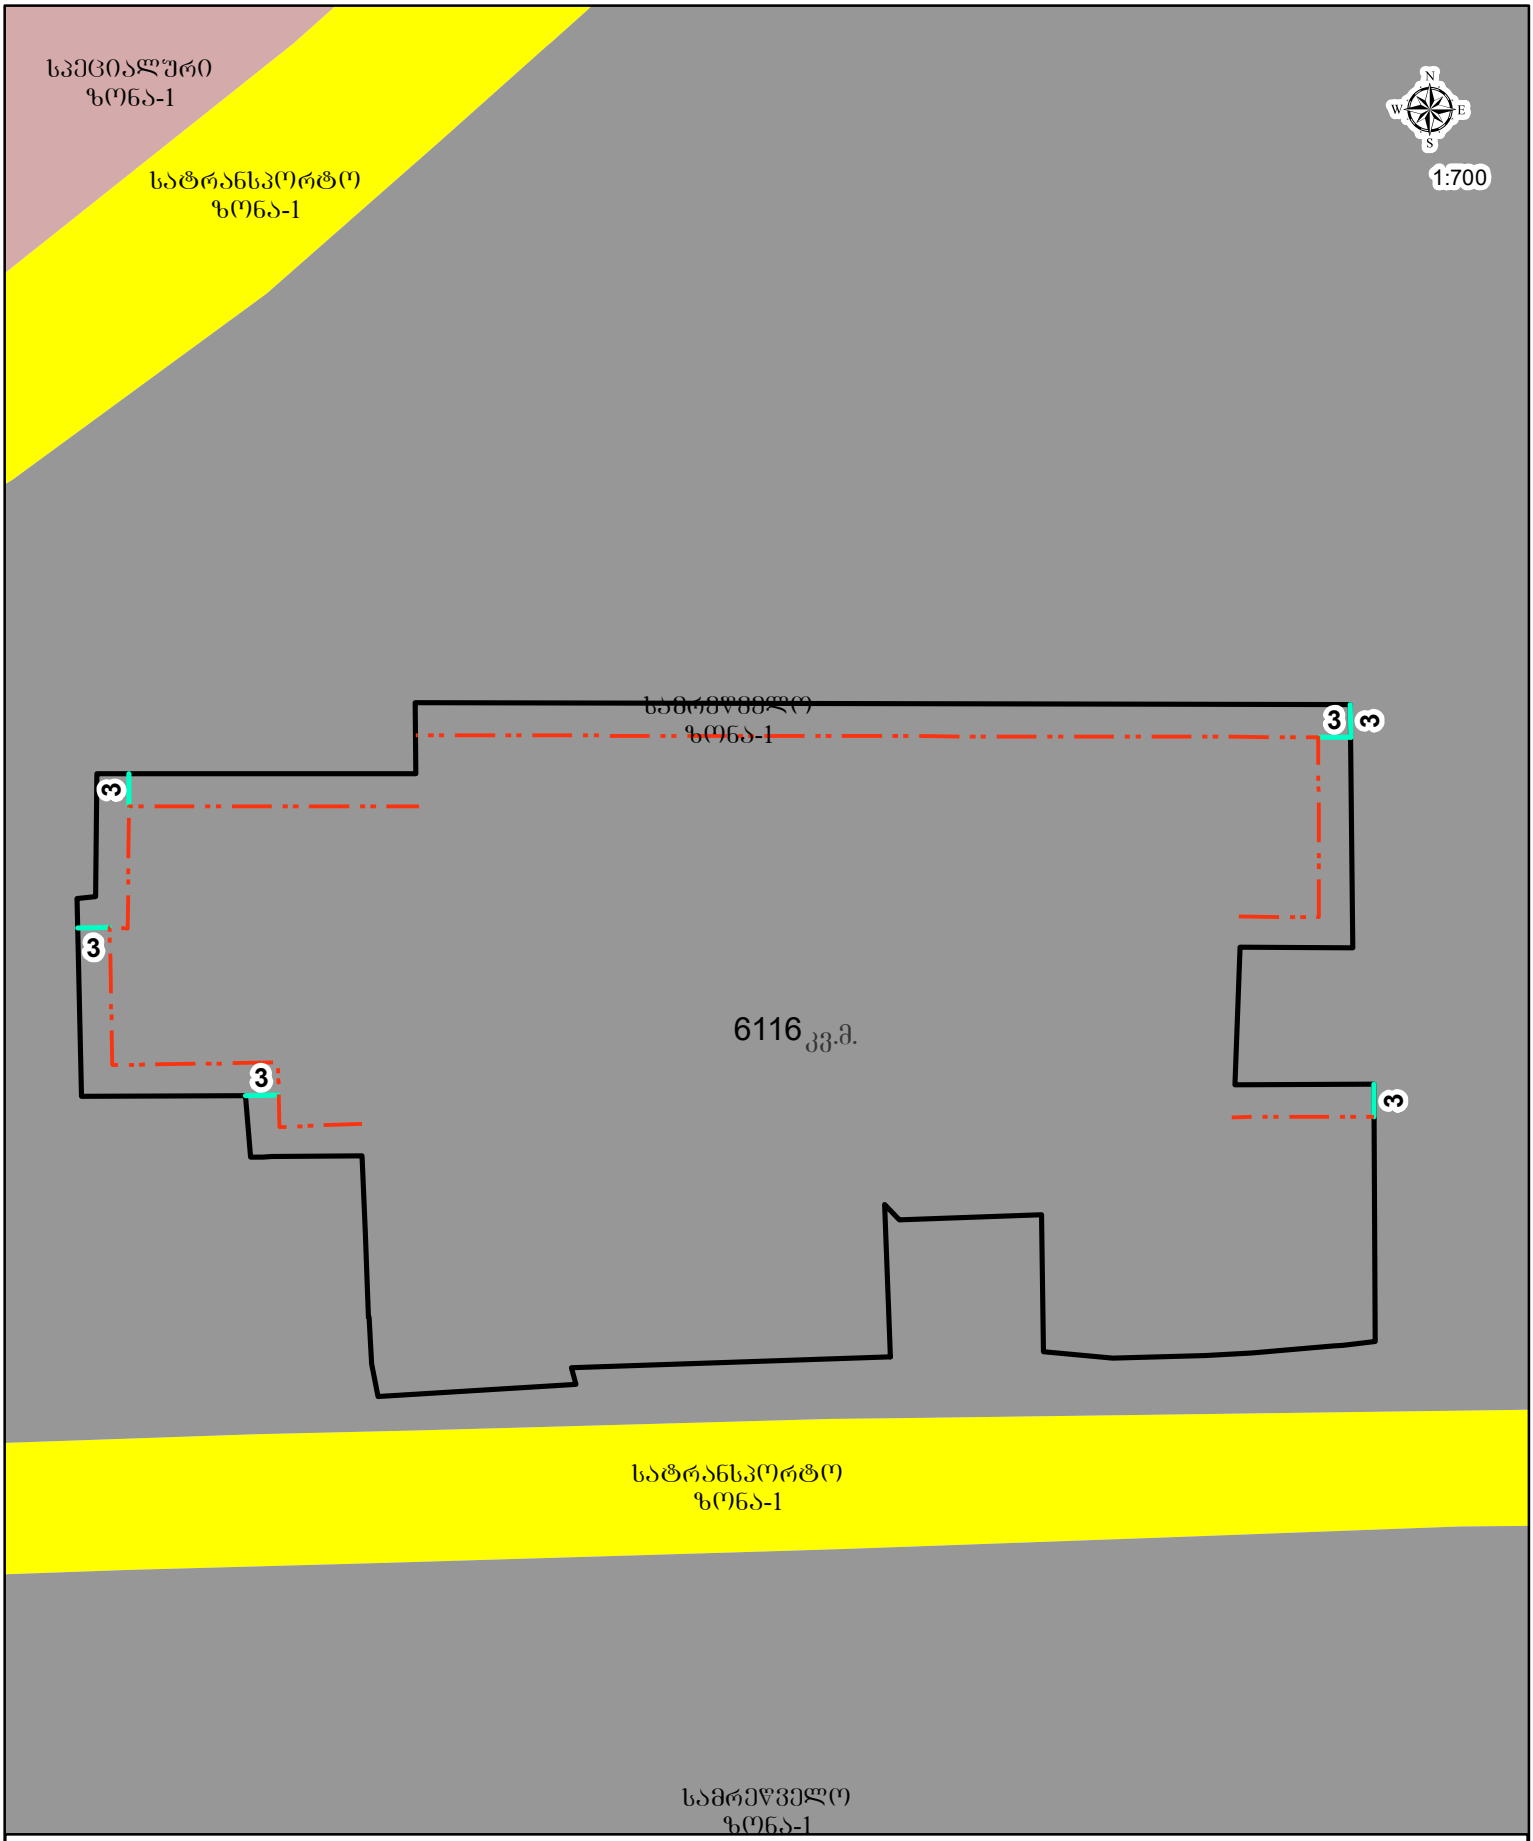

პირობითი აღნიშვნები

- საპროექტო მიწის ნაკვეთი
- განაშენიანების რეგულირების ხაზი(შპანა ეზოსთვის)

GSPublisherVersion 0.0.100.100

ქიზიყის ქუჩა

459.48

458.98 458.88 459.43
458.91
459.19
460.03

457.90 457.85

458.80

455.94
456.03

455.09 455.10

456.11

456.18
456.07

457.04
456.92

a

456.92

457.01 456.52

456.19

456.77

457.00 457.29
456.24

456.91

458.71

ლით.
as

ბეტ.

a

ბეტ.

456.28

456.11

455.97 456.29

456.27
456.24

456.27

456.30

456.49

456.94

459.04 459.07

459.17

460.56

459.84

459.32

459.86

458.97 458.96

459.03 458.98 458.79

457.90

459.02 457.66

457.70

455.03 455.33

455.78

455.97
454.98

456.77
456.65

457.20

457.29

457.10

459.72

460.57

460.58

459.00 459.40 459.62

459.64

459.89 459.99

459.88

459.66

459.59 459.59 459.28 459.46

458.58

458.92

459.03

459.38

5

458.67

458.81

458.38

456.53

458.57
458.79

459.45

459.28 459.18

459.06 458.94 458.97

458.81 458.77
459.06

458.75 458.71

458.68

456.27

456.27

455.94 456.00

456.22
456.21

456.61

457.52

458.17

458.89

460.64

458.47

455.67

456.34

457.32

457.44

457.08

456.76
455.61

a

492050

4614750

492000

4614750

ეზო

ბეტ.

460.05

ბეტ.

ბეტ.

ბეტ.

ბეტ.

a a

a

a

ქას

qs
qs

492000

4614800

საზოგადოებრივი სივრცე

570

25

520

433

15

391 27

1 013

1 385

R 1.000

R 1.000

წყლის შემკრები წყლის შემკრები წყლის შემკრები წყლის შემკრები არსებული ღობე

არსებული ღობე

არსებული ღობე

არსებული ღობე

არსებული ღობე

მანძილი საფასადე სიბრტყემდე

ღობის მიღმა არსებული ნაწილი

ღობე

N

59.4 m2

1 860

610 600 610

1 860

610 600 610
600 600 600 600 600 600 600

4 240

საზოგადოებრივ სივრცესთან მისასვლელი მარშრუტი

d

b

d

7

g g

a

6 8

b

5

a

1 2 3 4

S1 - Liriope Muscari

S2 - Cornus Alba Sibirica

S3 - Lavandula Angustifolia

მცენარეთა ექსპლიკაცია

T1 - Sophora Japonica Pendula

T2 - Liquidambar Styraciflua

თ3 - Cupressus სემპერვირენს pyramidalis

T4 - Betula Pendula

პერფორირებული ბეტონის ფილა გაზონით

გაზონი

T1 T2

T4

T3

მასშტაბი

დამკვეთი

თარიღი

პროექტის ნომერი

L.A.N.D.

landscape architecture & ნატურე დეველოპმენტ
ლანდშაფტის არქიტექტორი

დენდროლოგიური გეგმა

0078

დენდროლოგიური პროექტი

შპს “ქართული მილი”

2018-06-23

მ. გამყრელიძე

LA001
შპს ქართული მილი

ქალაქი თბილისი, ქიზიყის ქუჩა #12

ნაკვეთის ს/კ: 01.19.22.002.024

მისამართი:

პერფორირებული ბეტონის ფილა გაზონით

367 kv.m
k3 - 0.1

გამწვანების ფართობი

N OG20-0400851 D 20 05 2020

ბატონ ავთანდილ ლომსაძეს
მისამართი: სვანეთის ქ. N23
ტელეფონი: 595 58 48 89

შპს „ჯორჯიან უოთერ ენდ ფაუერმა“ (შემდგომში „კომპანია“) განიხილა თქვენი განცხადება („კომპანიაში“ რეგისტრირებული IN20-0399293, დათარიღებული 11/05/2020წ.) ქიზიყის ქ. N12-ში მდებარე მიწის ნაკვეთზე (ს/კ 01.19.22.002.024) მშენებლობის გენ. გეგმის შეთანხმების შესახებ.

გაცნობებთ, რომ თქვენს მიერ წარმოდგენილი გენ. გეგმა შეთანხმებულია „კომპანიის“ შესაბამის სამსახურთან. „კომპანია“ არ არის წინააღმდეგი განახორციელოთ სამშენებლო სამუშაოები წარმოდგენილი გენ. გეგმის შესაბამისად.

ასევე გაცნობებთ, რომ საპროექტო ტერიტორიაზე შესაძლებელია გადიოდეს კერძო მფლობელობაში არსებული წყალსადენ-წყალარინების ქსელები, რომელთა შესახებ ,,კომპანია“ ინფორმაციას არ ფლობს.

დანართი: 1 (ერთი) ფურცელი - საპროექტო დოკუმენტაციის ელ. ვერსია

პატივისცემით,

გიორგი სვანიშვილი
კომერციული დირექტორი

შემსრულებელი: ჯ. ჩაჩხალია; გ. მურღულია
ტელეფონი: 293 11 11 (11 27); (21 02)
jchachkhalia@gwp.ge; gmurgulia@gwp.ge

ფორმატი A3

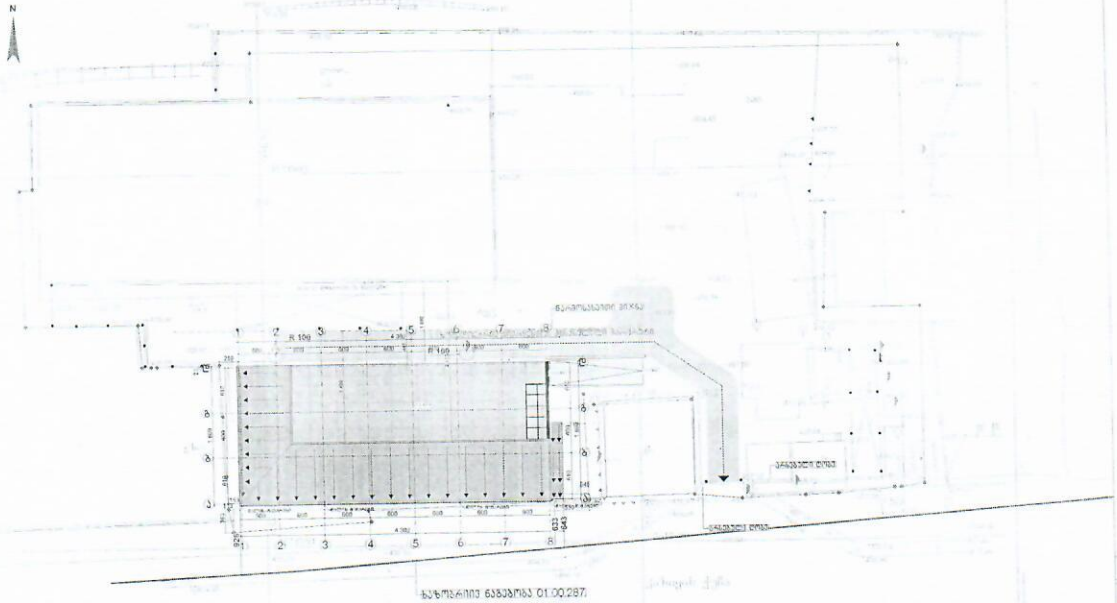

ხაზოვარის ნახაზის 01.00.287

საწყობი	
ქ. თბილისი, ვაზიანის ჯიხა #12 ს/კ: 01.19.22.002.024	
მშენებელი	
მთ. პროექტირების	თ. მელაშვილი
პროექტირების	ა. ლომსაძე
მასშტაბი	ფორმატი
1:500	--
მპს "აე. ეს. ტე პროექტი"	თარიღი 20

GWP მპს "ჯორჯიან უოთერ ენდ ფაუერი"
ისანი-სამგორის ბიზნეს ცენტრი
შეთანხმებულია
ხელმძღვანელი
რეგ. № " 11 05 2020წ.
სამუშაოების დაწყების წინ გამოძახებულ
იქნას GWP-ს წარმომადგენელი
ტელ: 032 2 93 11 11