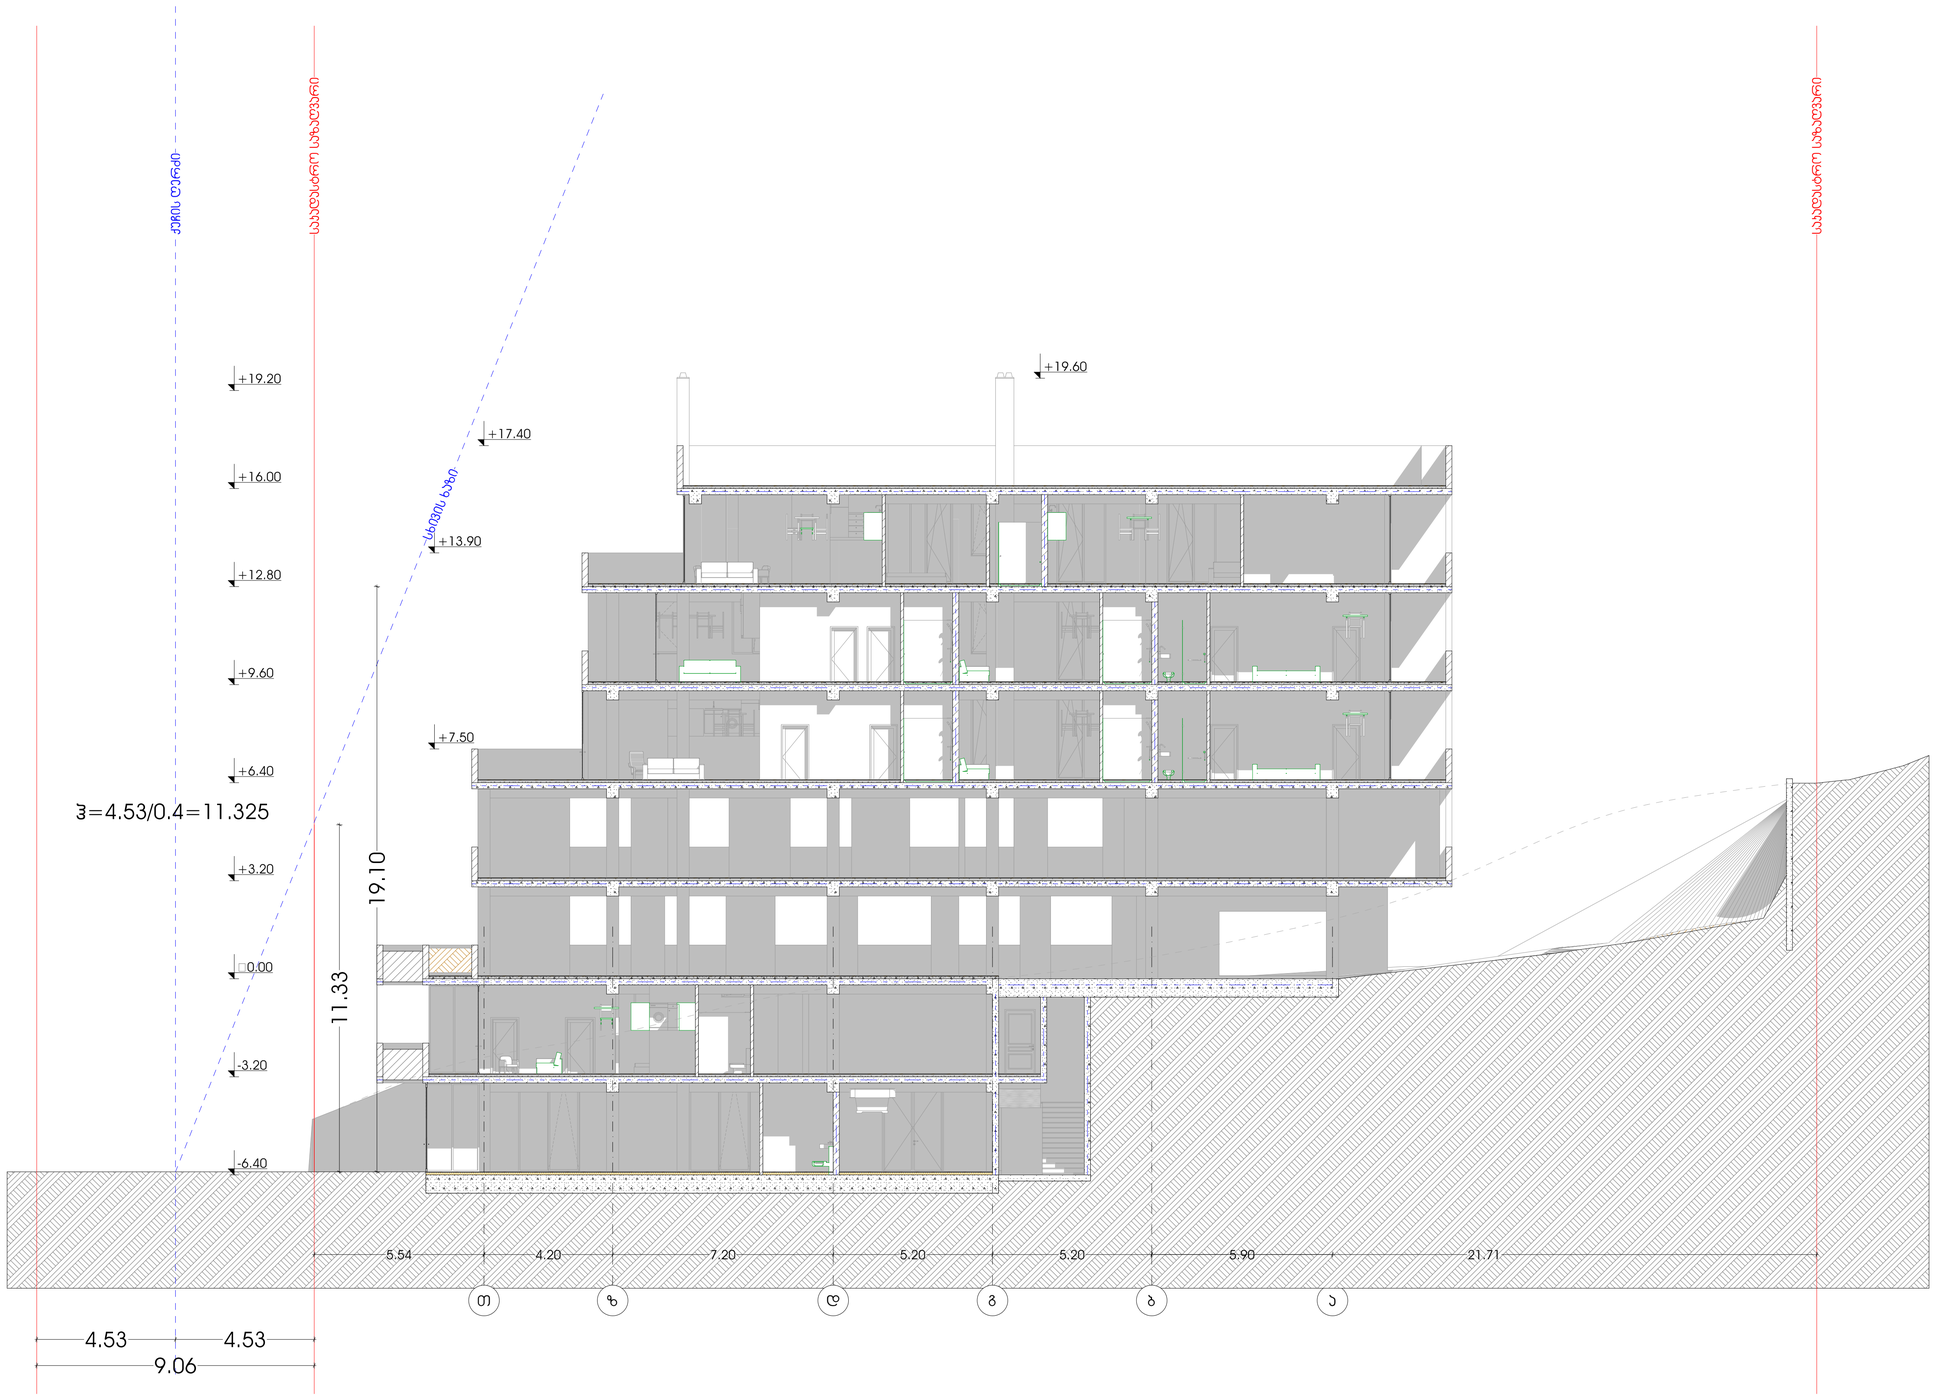


oda dezeen

პროექტი
მრავალბინიანი საცხოვრებელი სახლი

პროექტის მისამართი
ქ. თბილისი,
ორახული გამრეკელის ჭოჭა №35
ს/კ 01.14.02.025.092

მთავარი არქიტექტორი
სოფო ხოჭავა

არქიტექტორი
სოფო ხოჭავა

ნახაზი

მასშტაბი

ფურცელი

ფორმატი A2

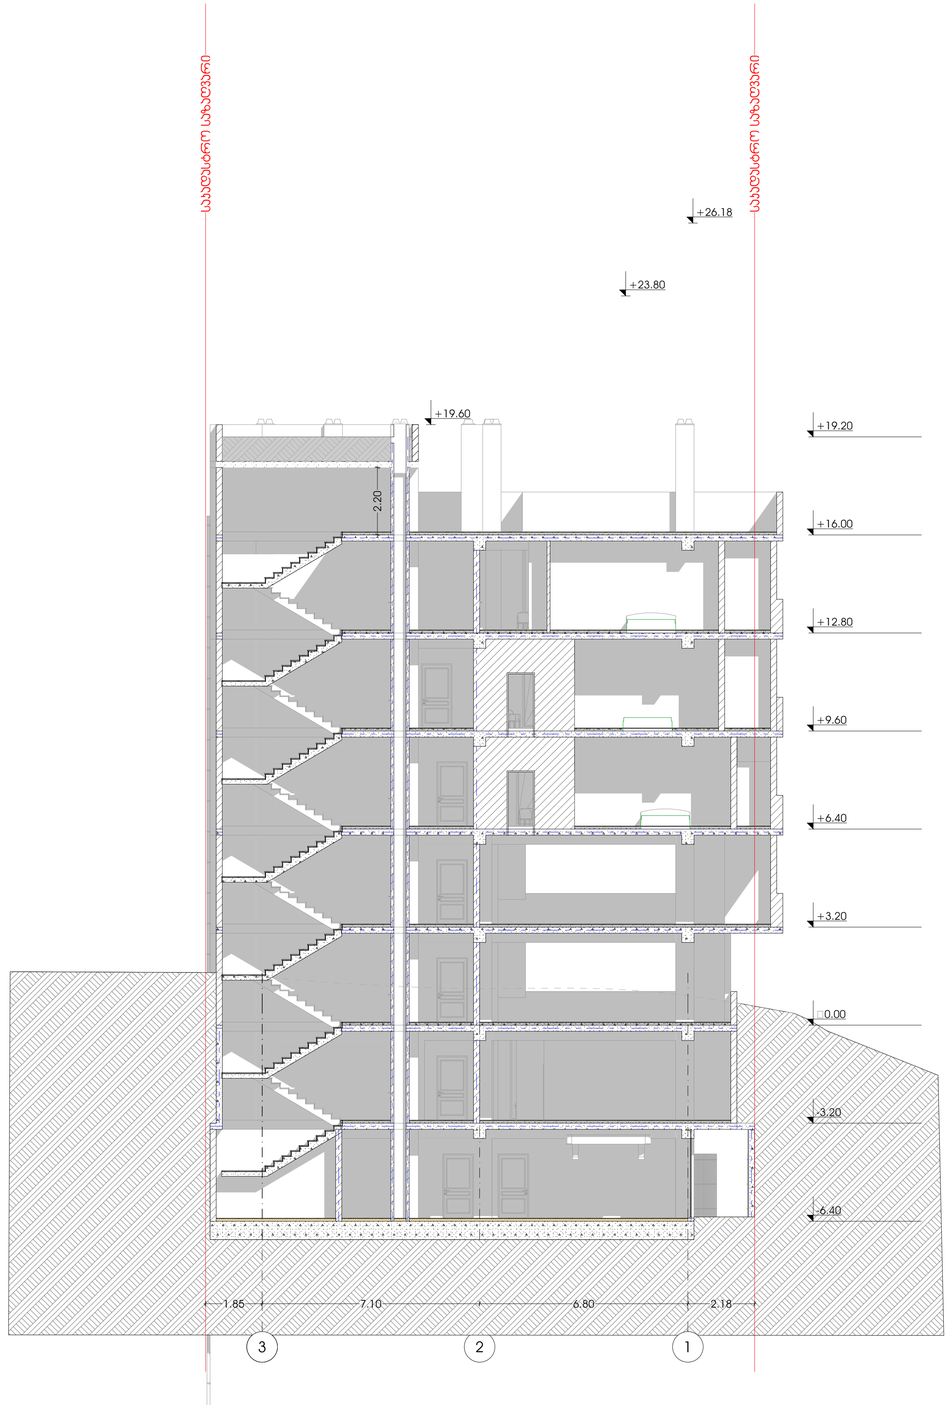


# oda dezeen

პროექტი
მრავალბინიანი საცხოვრებელი სახლი

პროექტის მისამართი
ქ. თბილისი,
ორახელი გამრეკელის ქუჩა №35
ს/კ 01.14.02.025.092

მთავარი არქიტექტორი
სოფო ხოჭავა

არქიტექტორი
სოფო ხოჭავა

ნახაზი

მასშტაბი

ფურცელი

ფორმატი A2

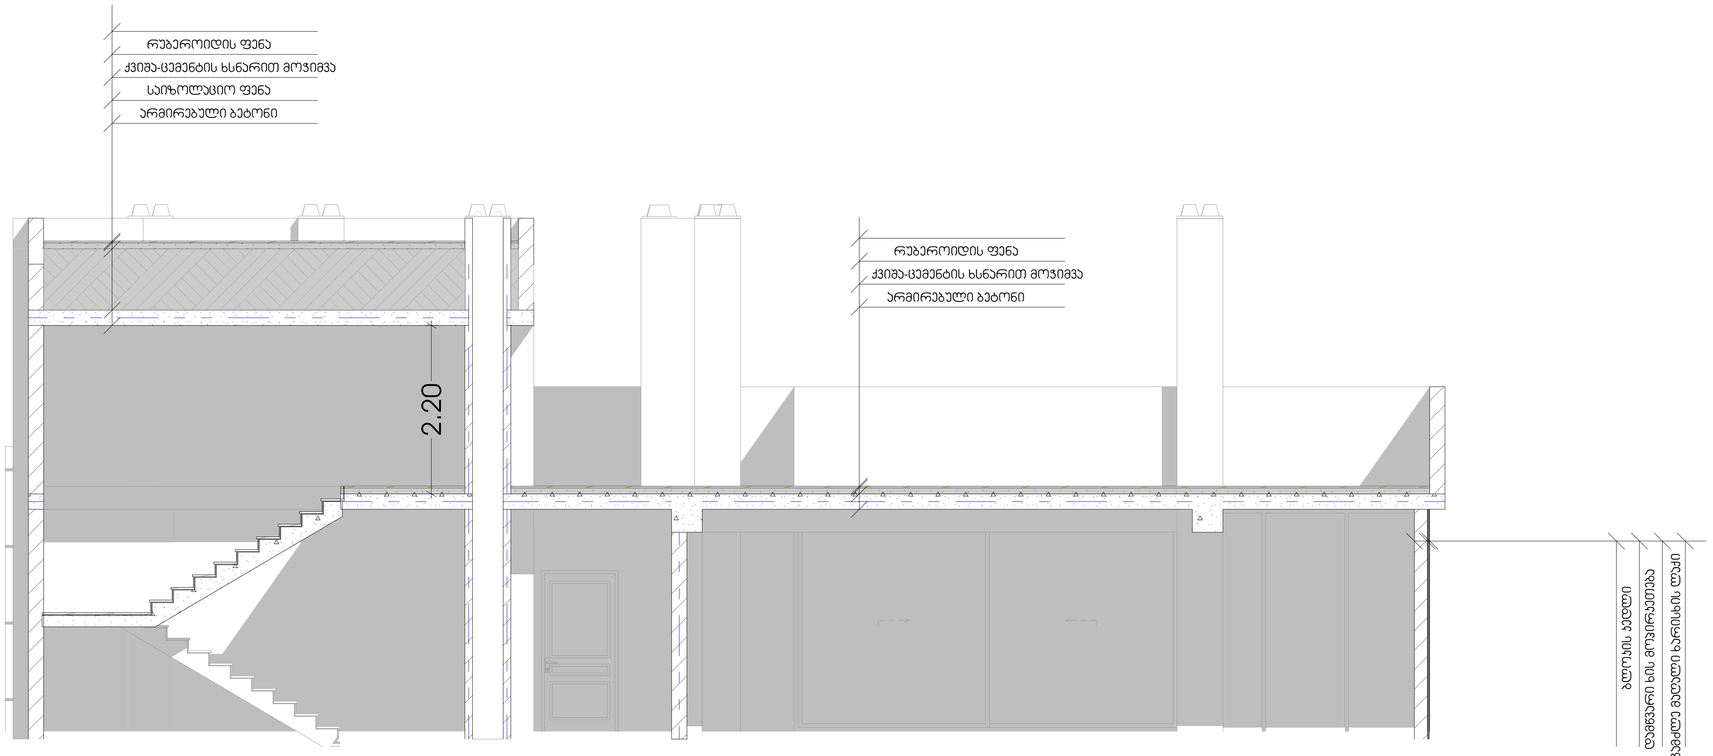


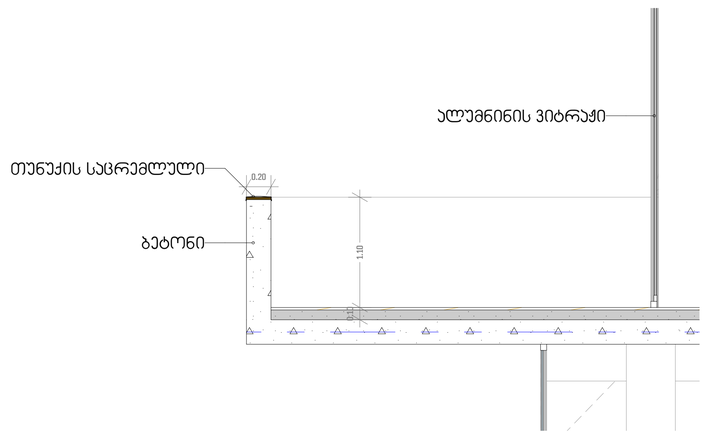


oda dezeen

პროექტი
მრავალბინიანი საცხოვრებელი სახლი

პროექტის მისამართი
ქ. თბილისი,
ორახული გამრეკელის ჭოჭა №35
ს/კ 01.14.02.025.092

მთავარი არქიტექტორი
სოფო ხოჭავა

არქიტექტორი
სოფო ხოჭავა

ნახაზი

მასშტაბი

ფურცელი

ფორმატი A2

# პიბის ჯვანძი

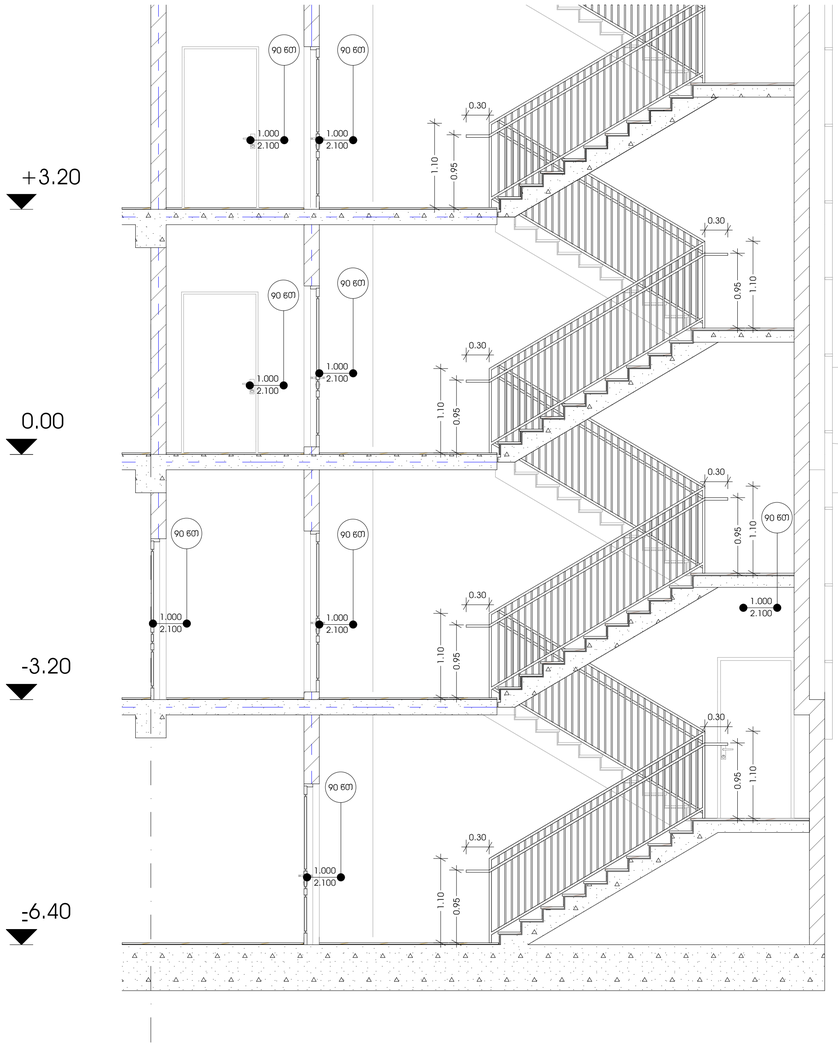


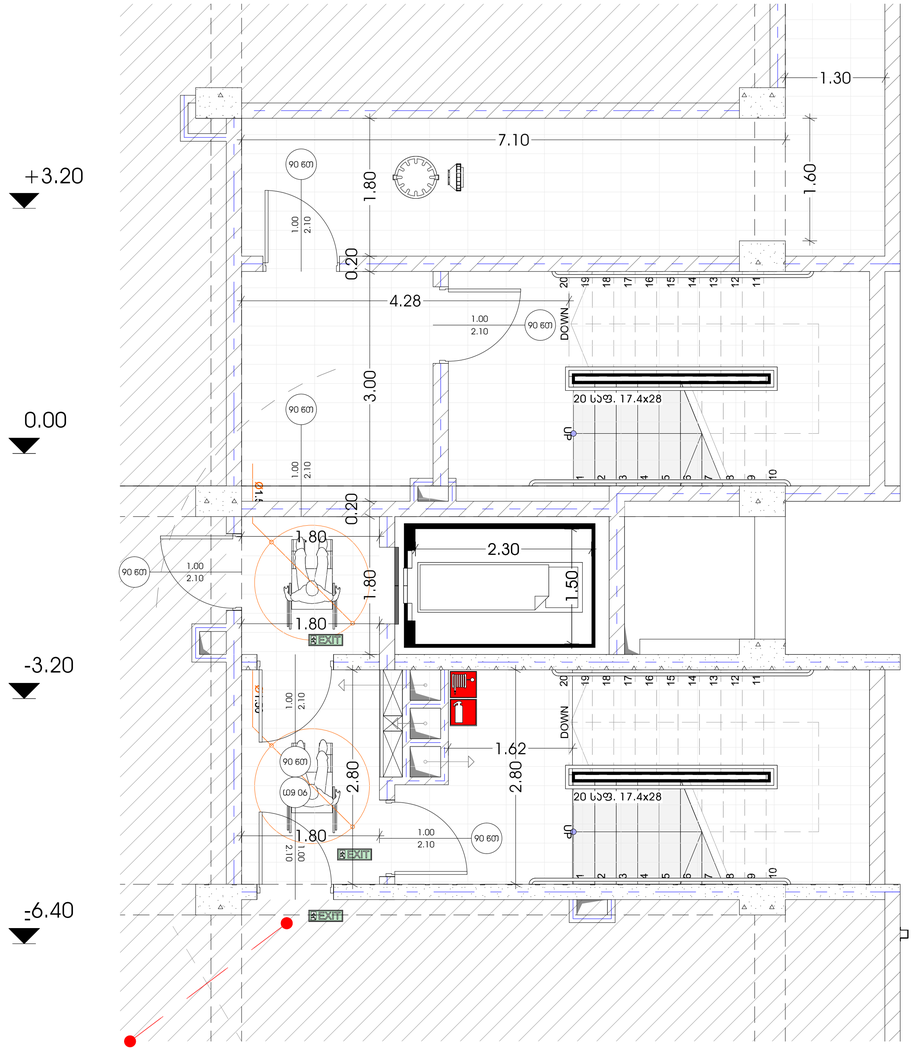


oda dezeen

პროექტი
მრავალბინიანი საცხოვრებელი სახლი

პროექტის მისამართი
ქ. თბილისი,
ორჯალი გამრეკელის ჭრილი №35
ს/კ 01.14.02.025.092

მთავარი არქიტექტორი
სოფო ხოჭავა

არქიტექტორი
სოფო ხოჭავა

ნახაზი

მასშტაბი

ფურცელი

ფორმატი A2