სასტუმრო

მისამართი: ქალაქი თბილისი,
ქუჩა ბ. აბესაძე, №7.



ელ. გაყვანილობის არსებული სქემა

დამკვეთი: მარიანა მამაჯანოვი

თბილისი 2020

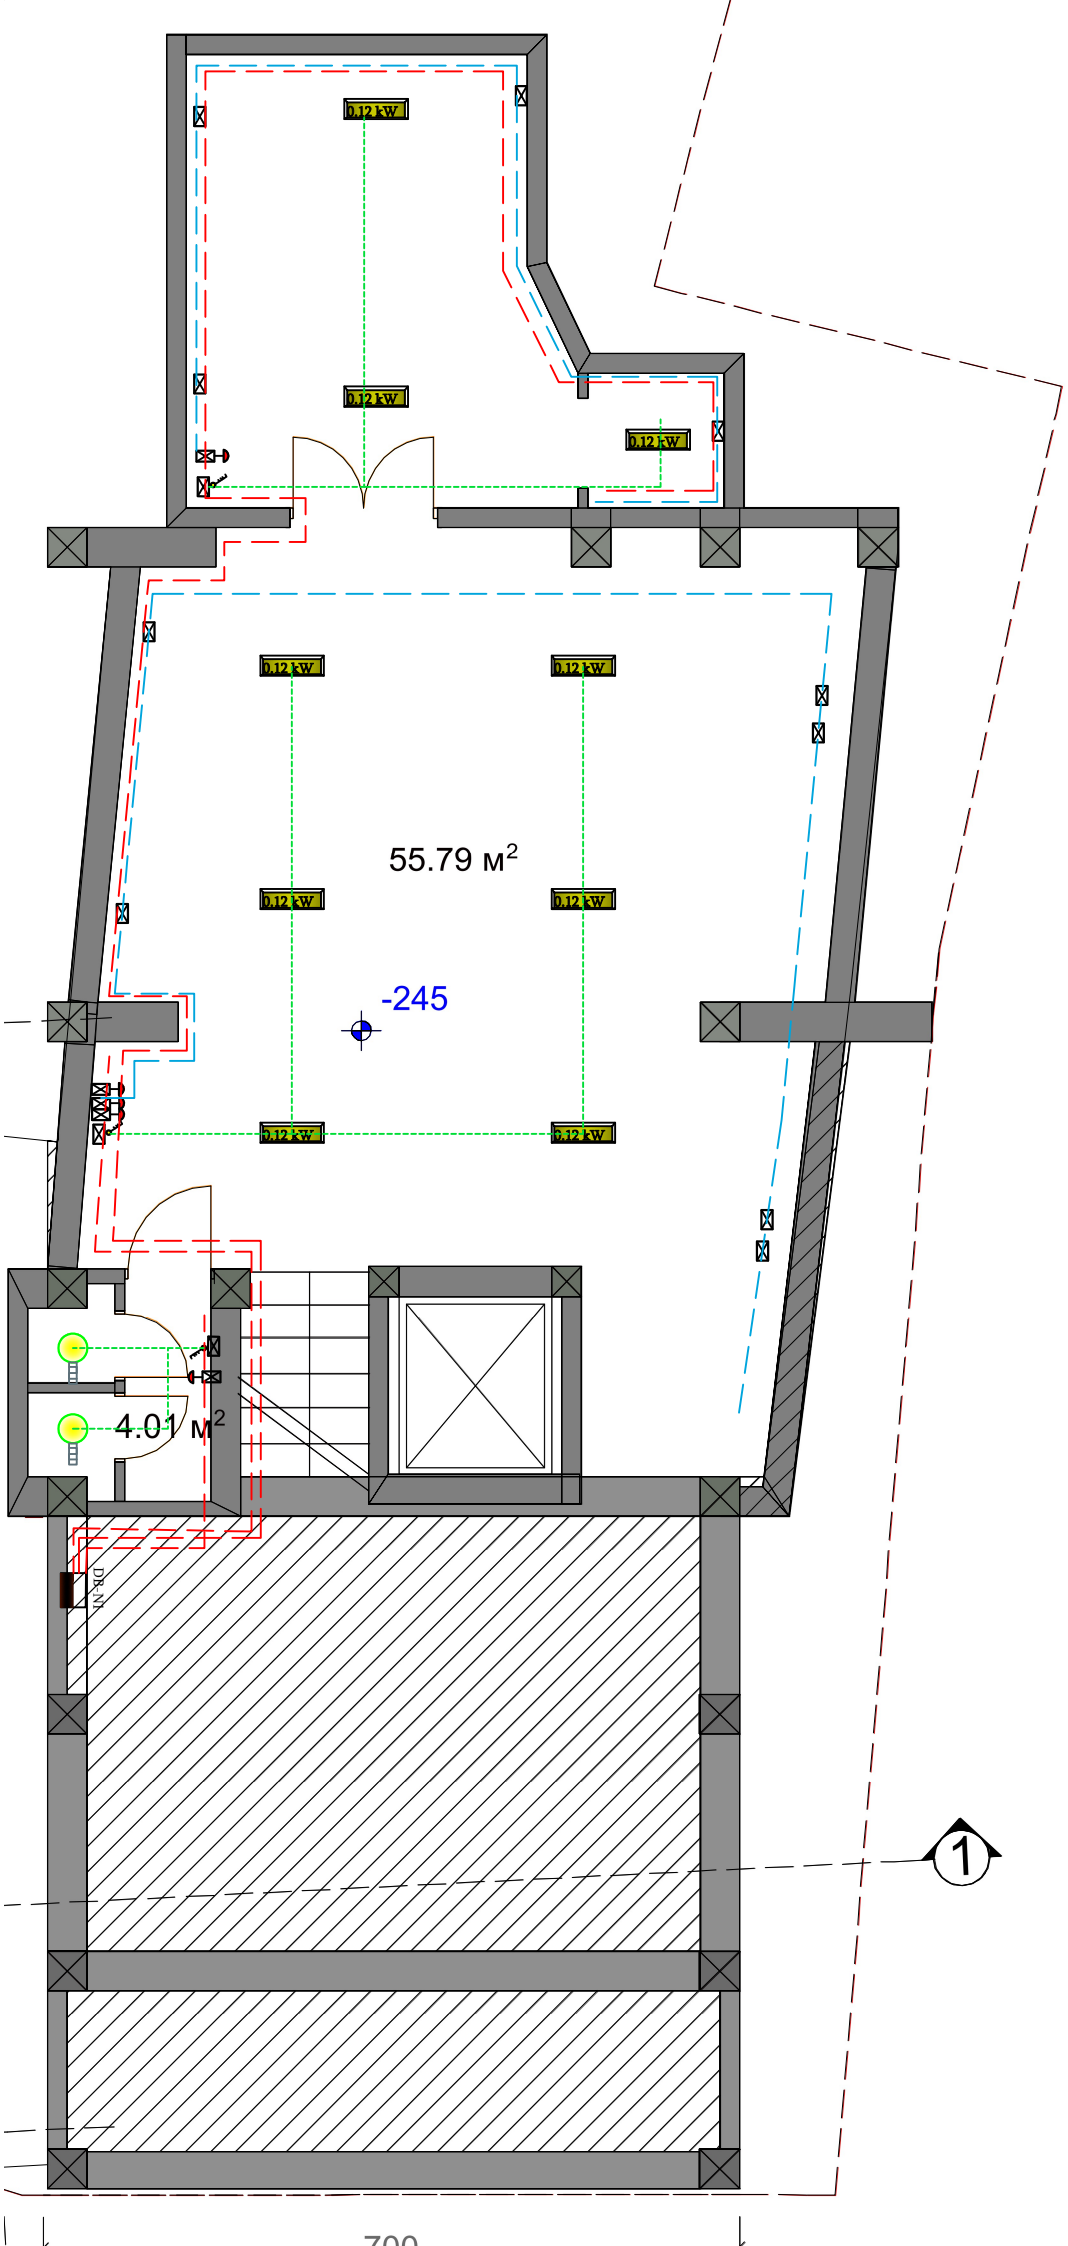
0.12 kW
0.12 kW
0.12 kW
0.12 kW
0.12 kW
0.12 kW
0.12 kW
0.12 kW
55.79 м²
-245
4.01 м²
DB-N1
1
700

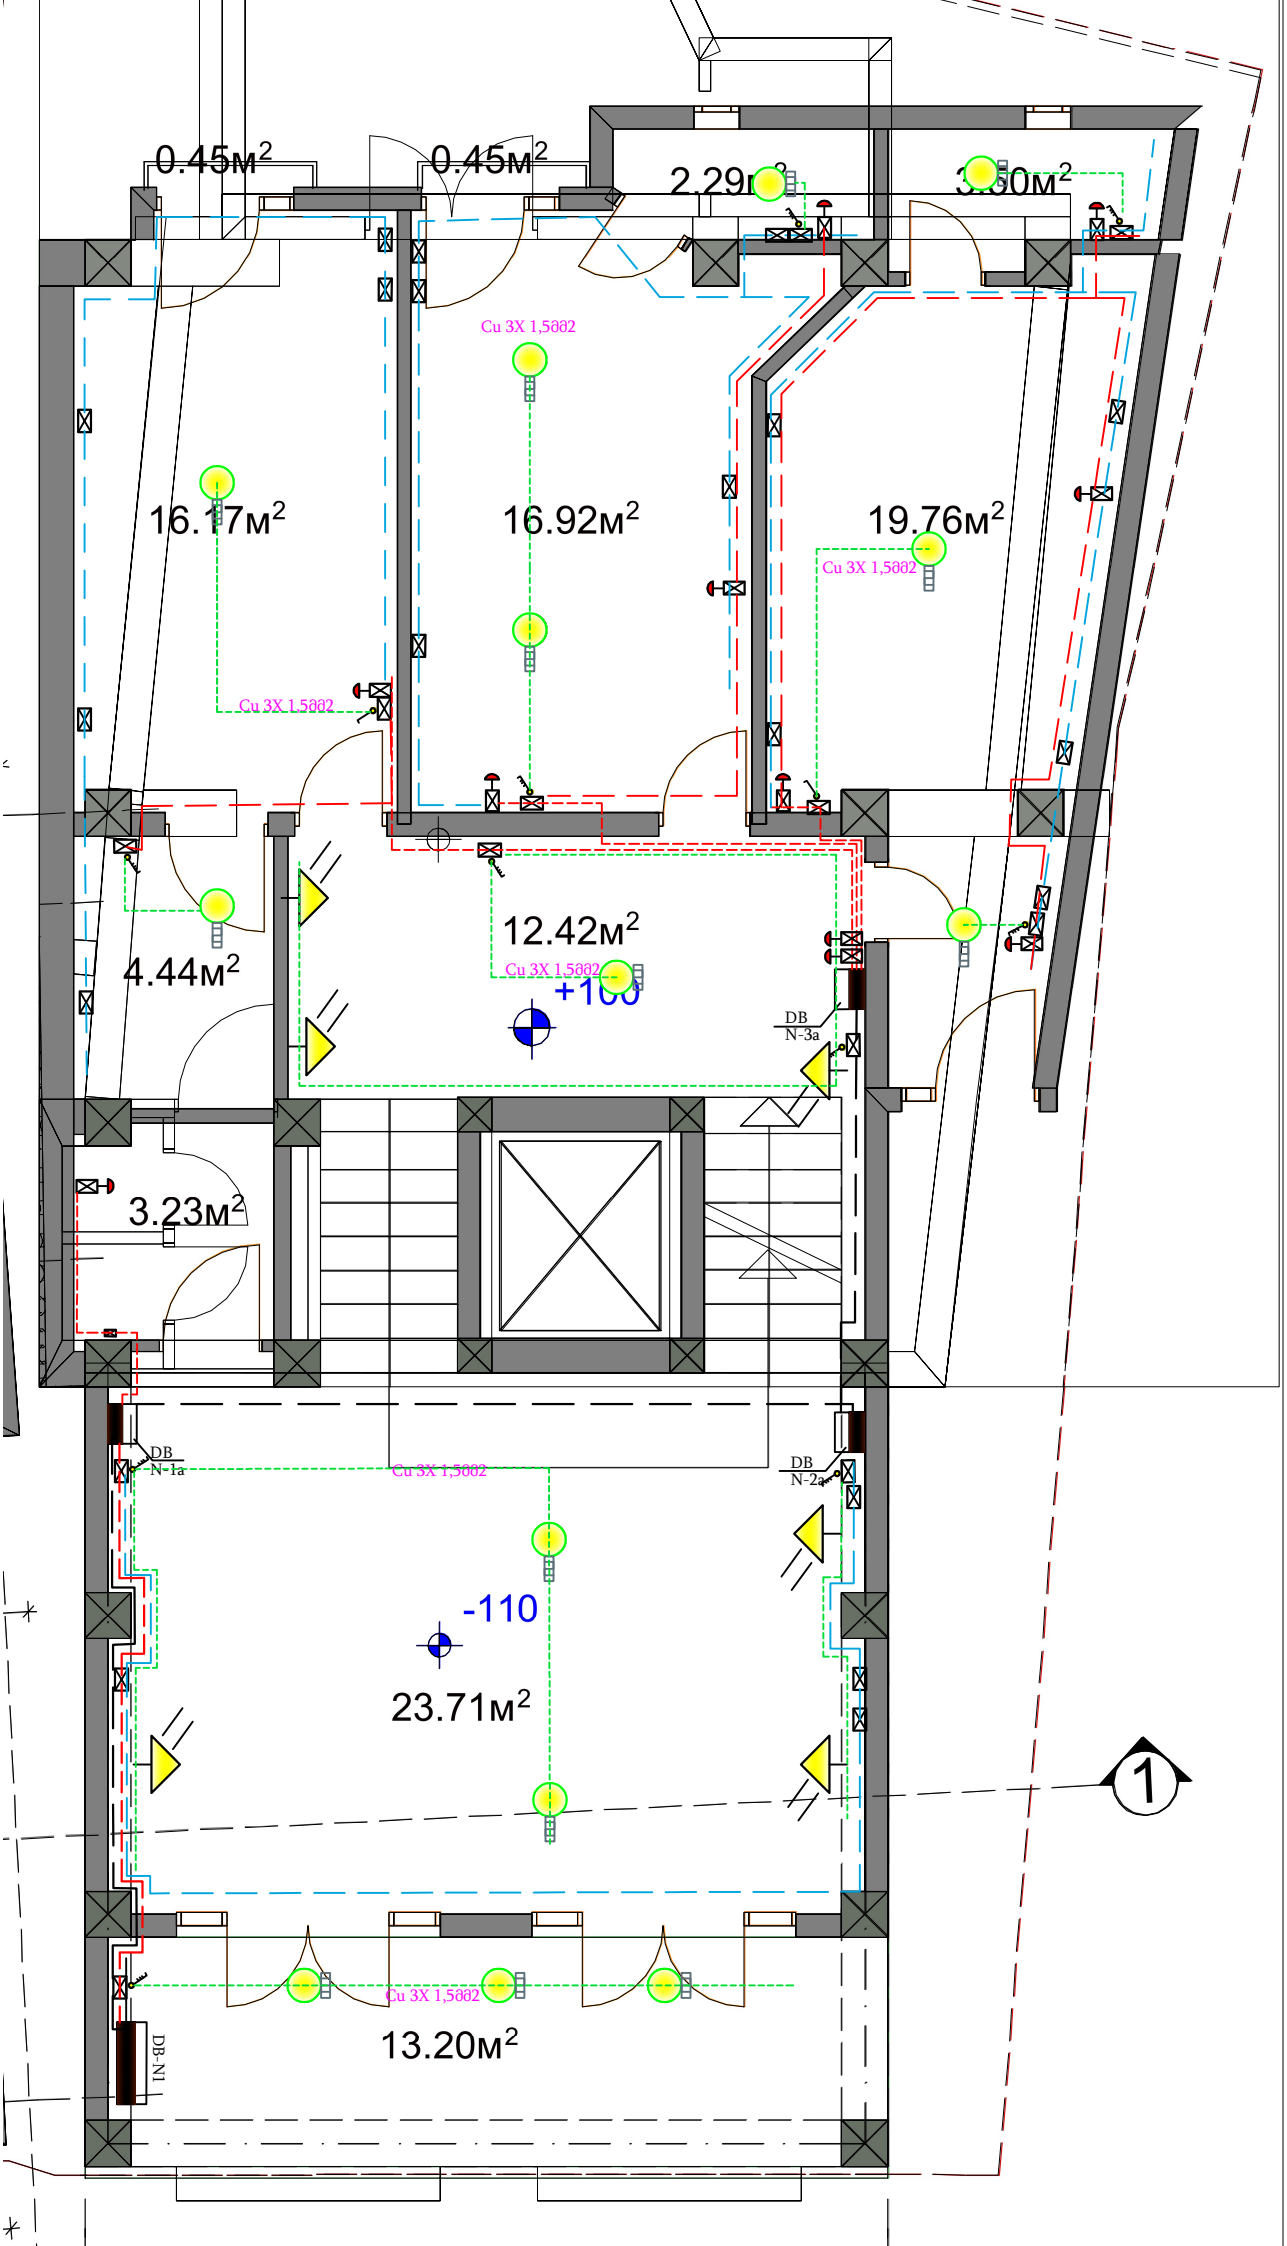
0.45м2
0.45м2
2.29м2
3.30м2
Cu 3X 1,5ðð2
16.17м2
16.92м2
19.76м2
Cu 3X 1,5ðð2
Cu 3X 1,5ðð2
12.42м2
Cu 3X 1,5ðð2
+100
4.44м2
DB
N-3a
3.23м2
DB
N-1a
Cu 3X 1,5ðð2
DB
N-2a
-110
23.71м2
1
Cu 3X 1,5ðð2
13.20м2
DB-N1

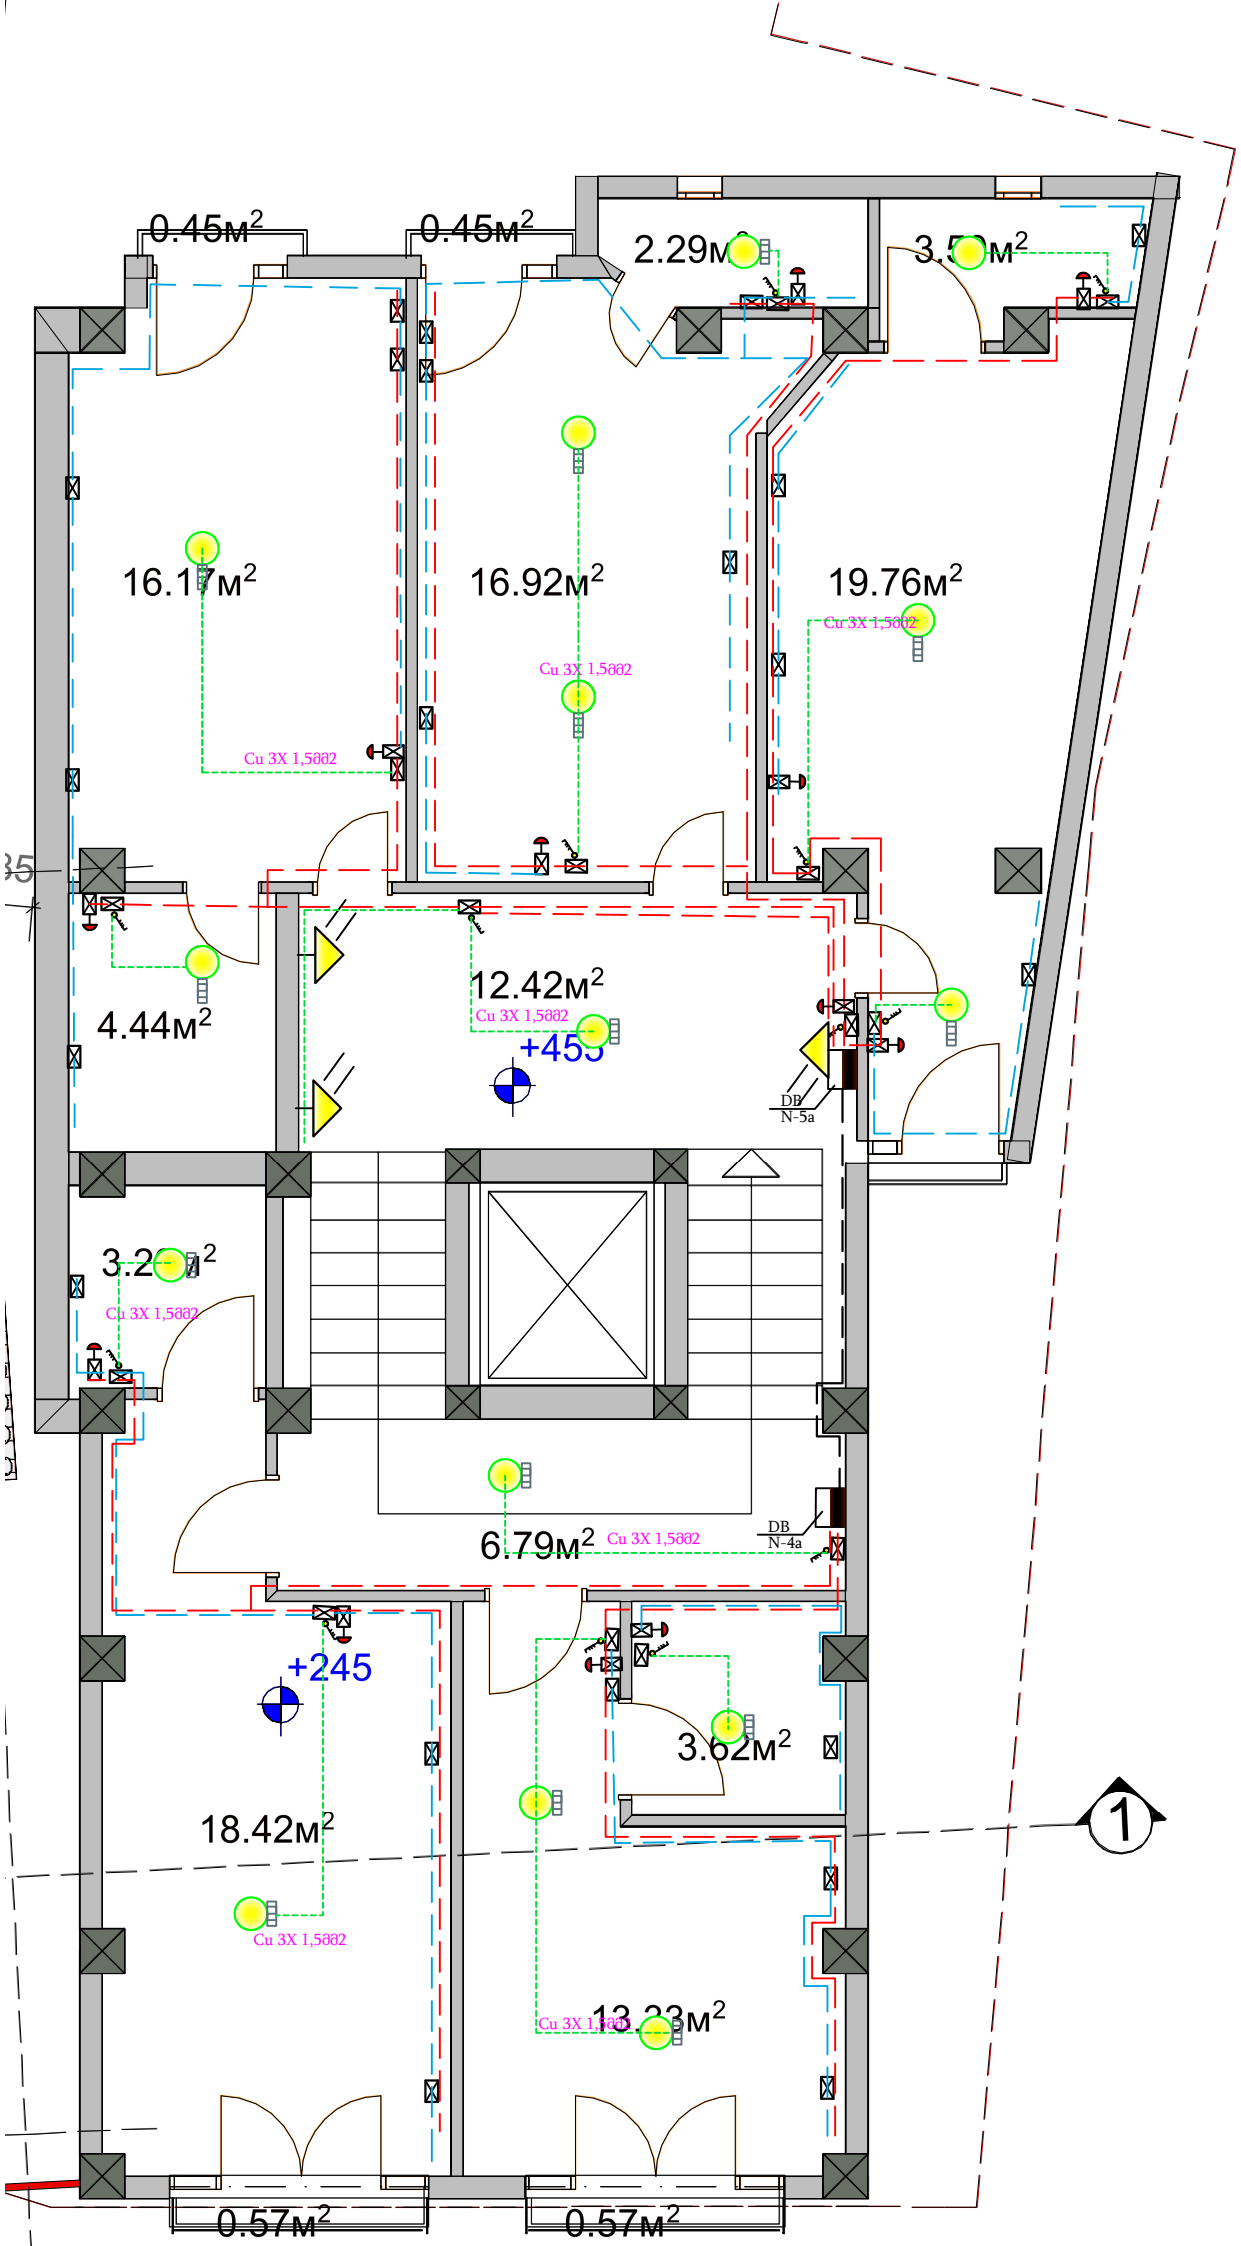
0.45м²
0.45м²
2.29м²
3.5м²
16.17м²
16.92м²
19.76м²
Cu 3X 1,5ðð2
Cu 3X 1,5ðð2
Cu 3X 1,5ðð2
4.44м²
12.42м²
Cu 3X 1,5ðð2
+455
DB
N-5a
3.2м²
Cu 3X 1,5ðð2
6.79м²
Cu 3X 1,5ðð2
DB
N-4a
+245
3.62м²
18.42м²
Cu 3X 1,5ðð2
Cu 3X 1,5ðð2
13.23м²
0.57м²
0.57м²
1

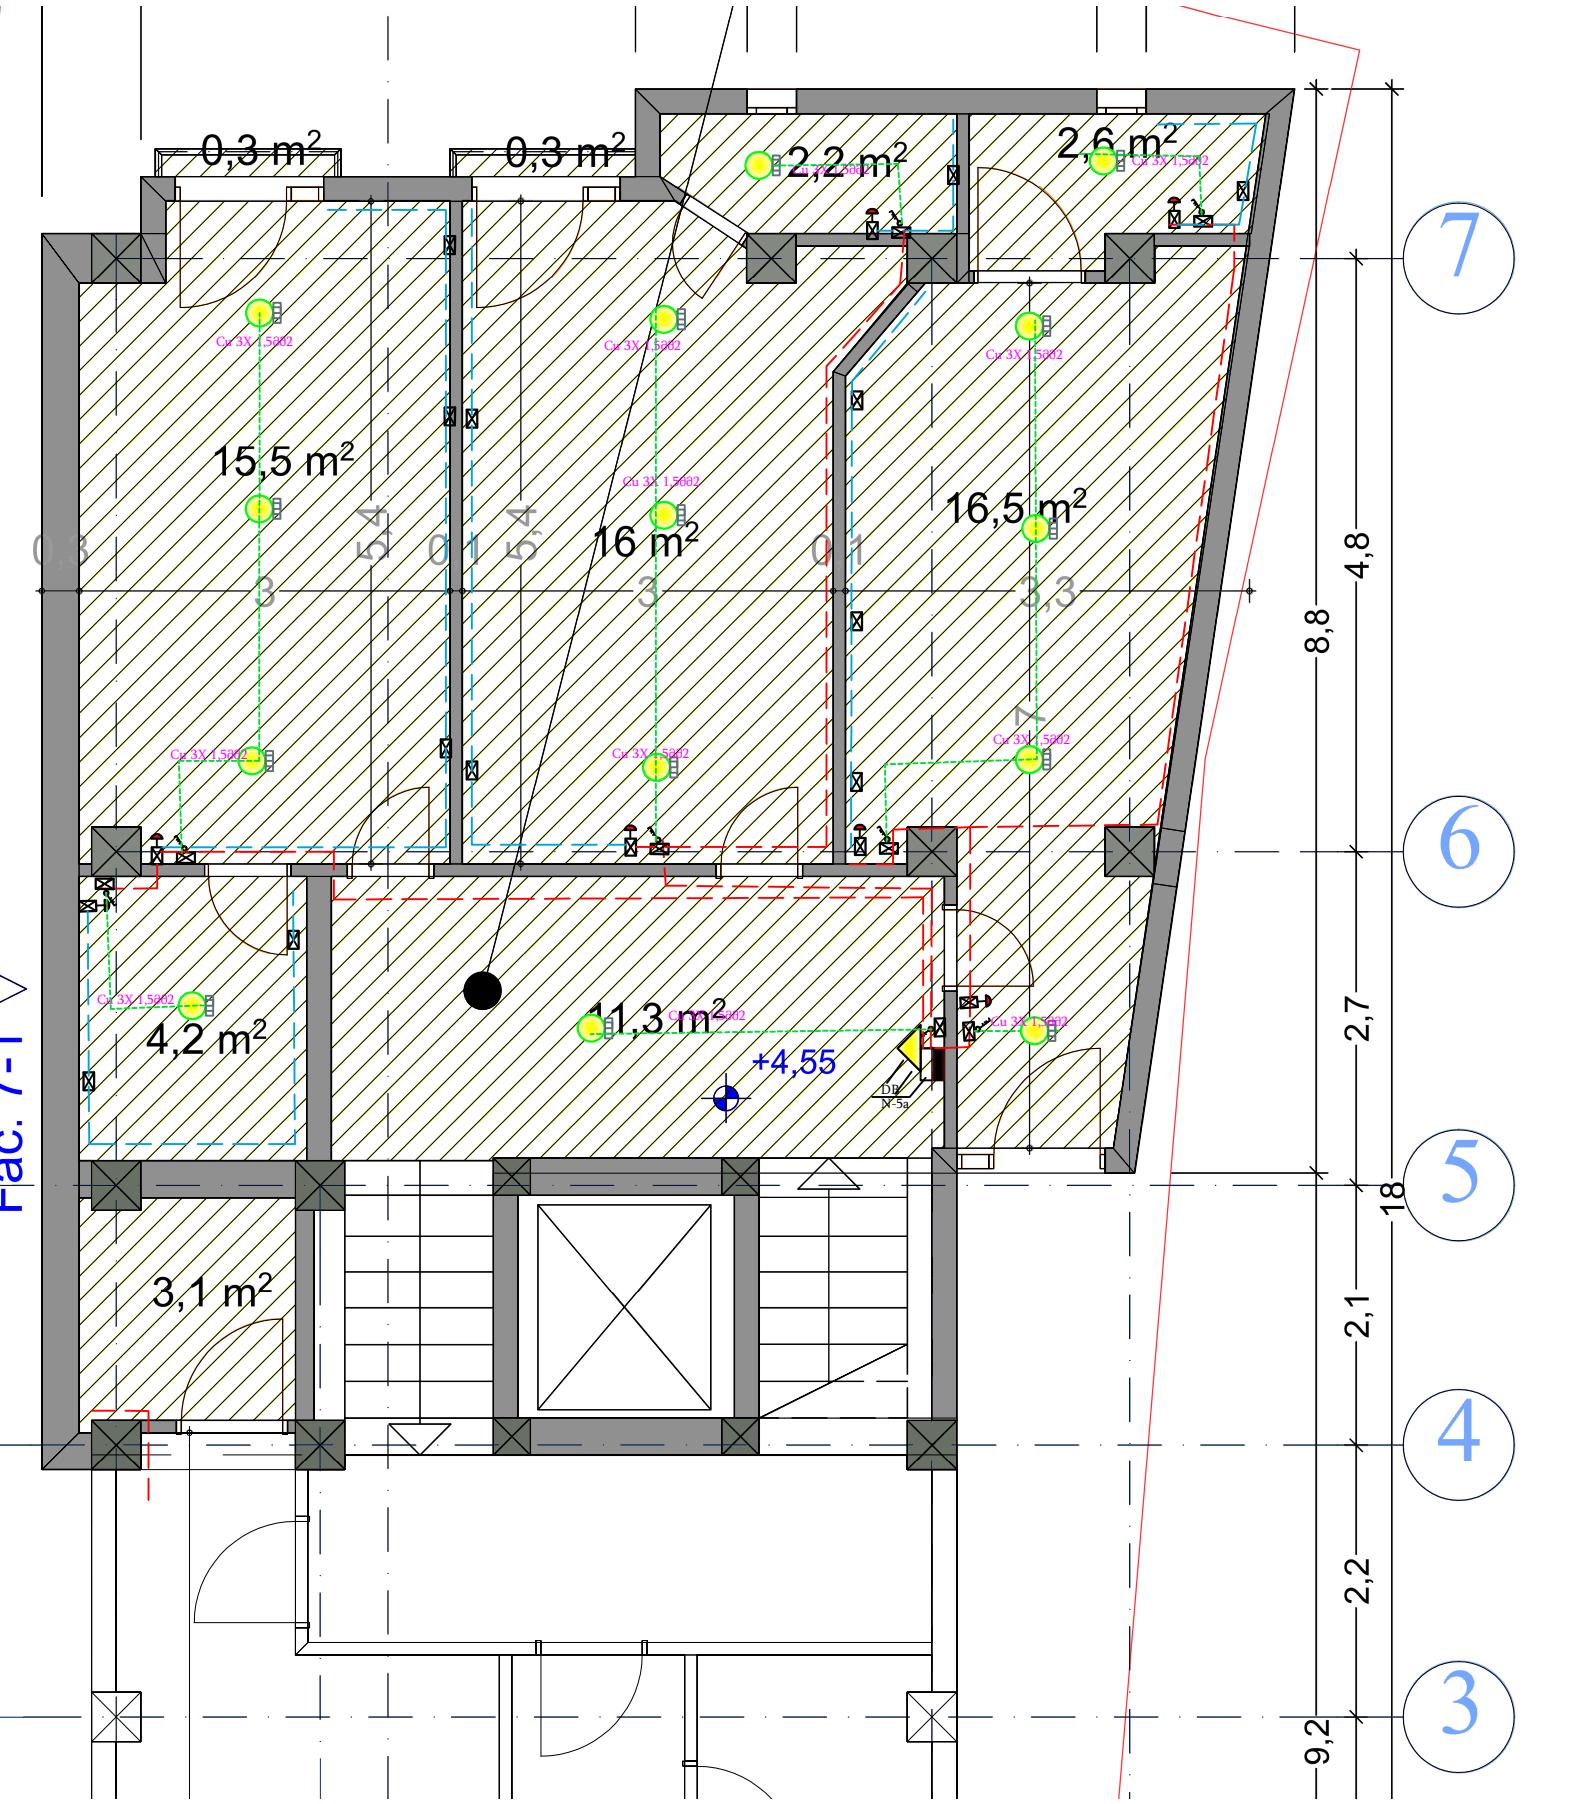
0,3 m²
0,3 m²
2,2 m²
2,6 m²
15,5 m²
16 m²
16,5 m²
4,2 m²
11,3 m²
3,1 m²
+4,55
7
6
5
3
8,8
4,8
2,7
18
2,1
2,2
9,2

სასტუმრო

მისამართი: ქალაქი თბილისი,
ქუჩა ბ. აბესაძე, №7.



წყალ-კანალიზაციის არსებული სქემა

დამკვეთი: მარიანა მამაჯანოვი

თბილისი 2020

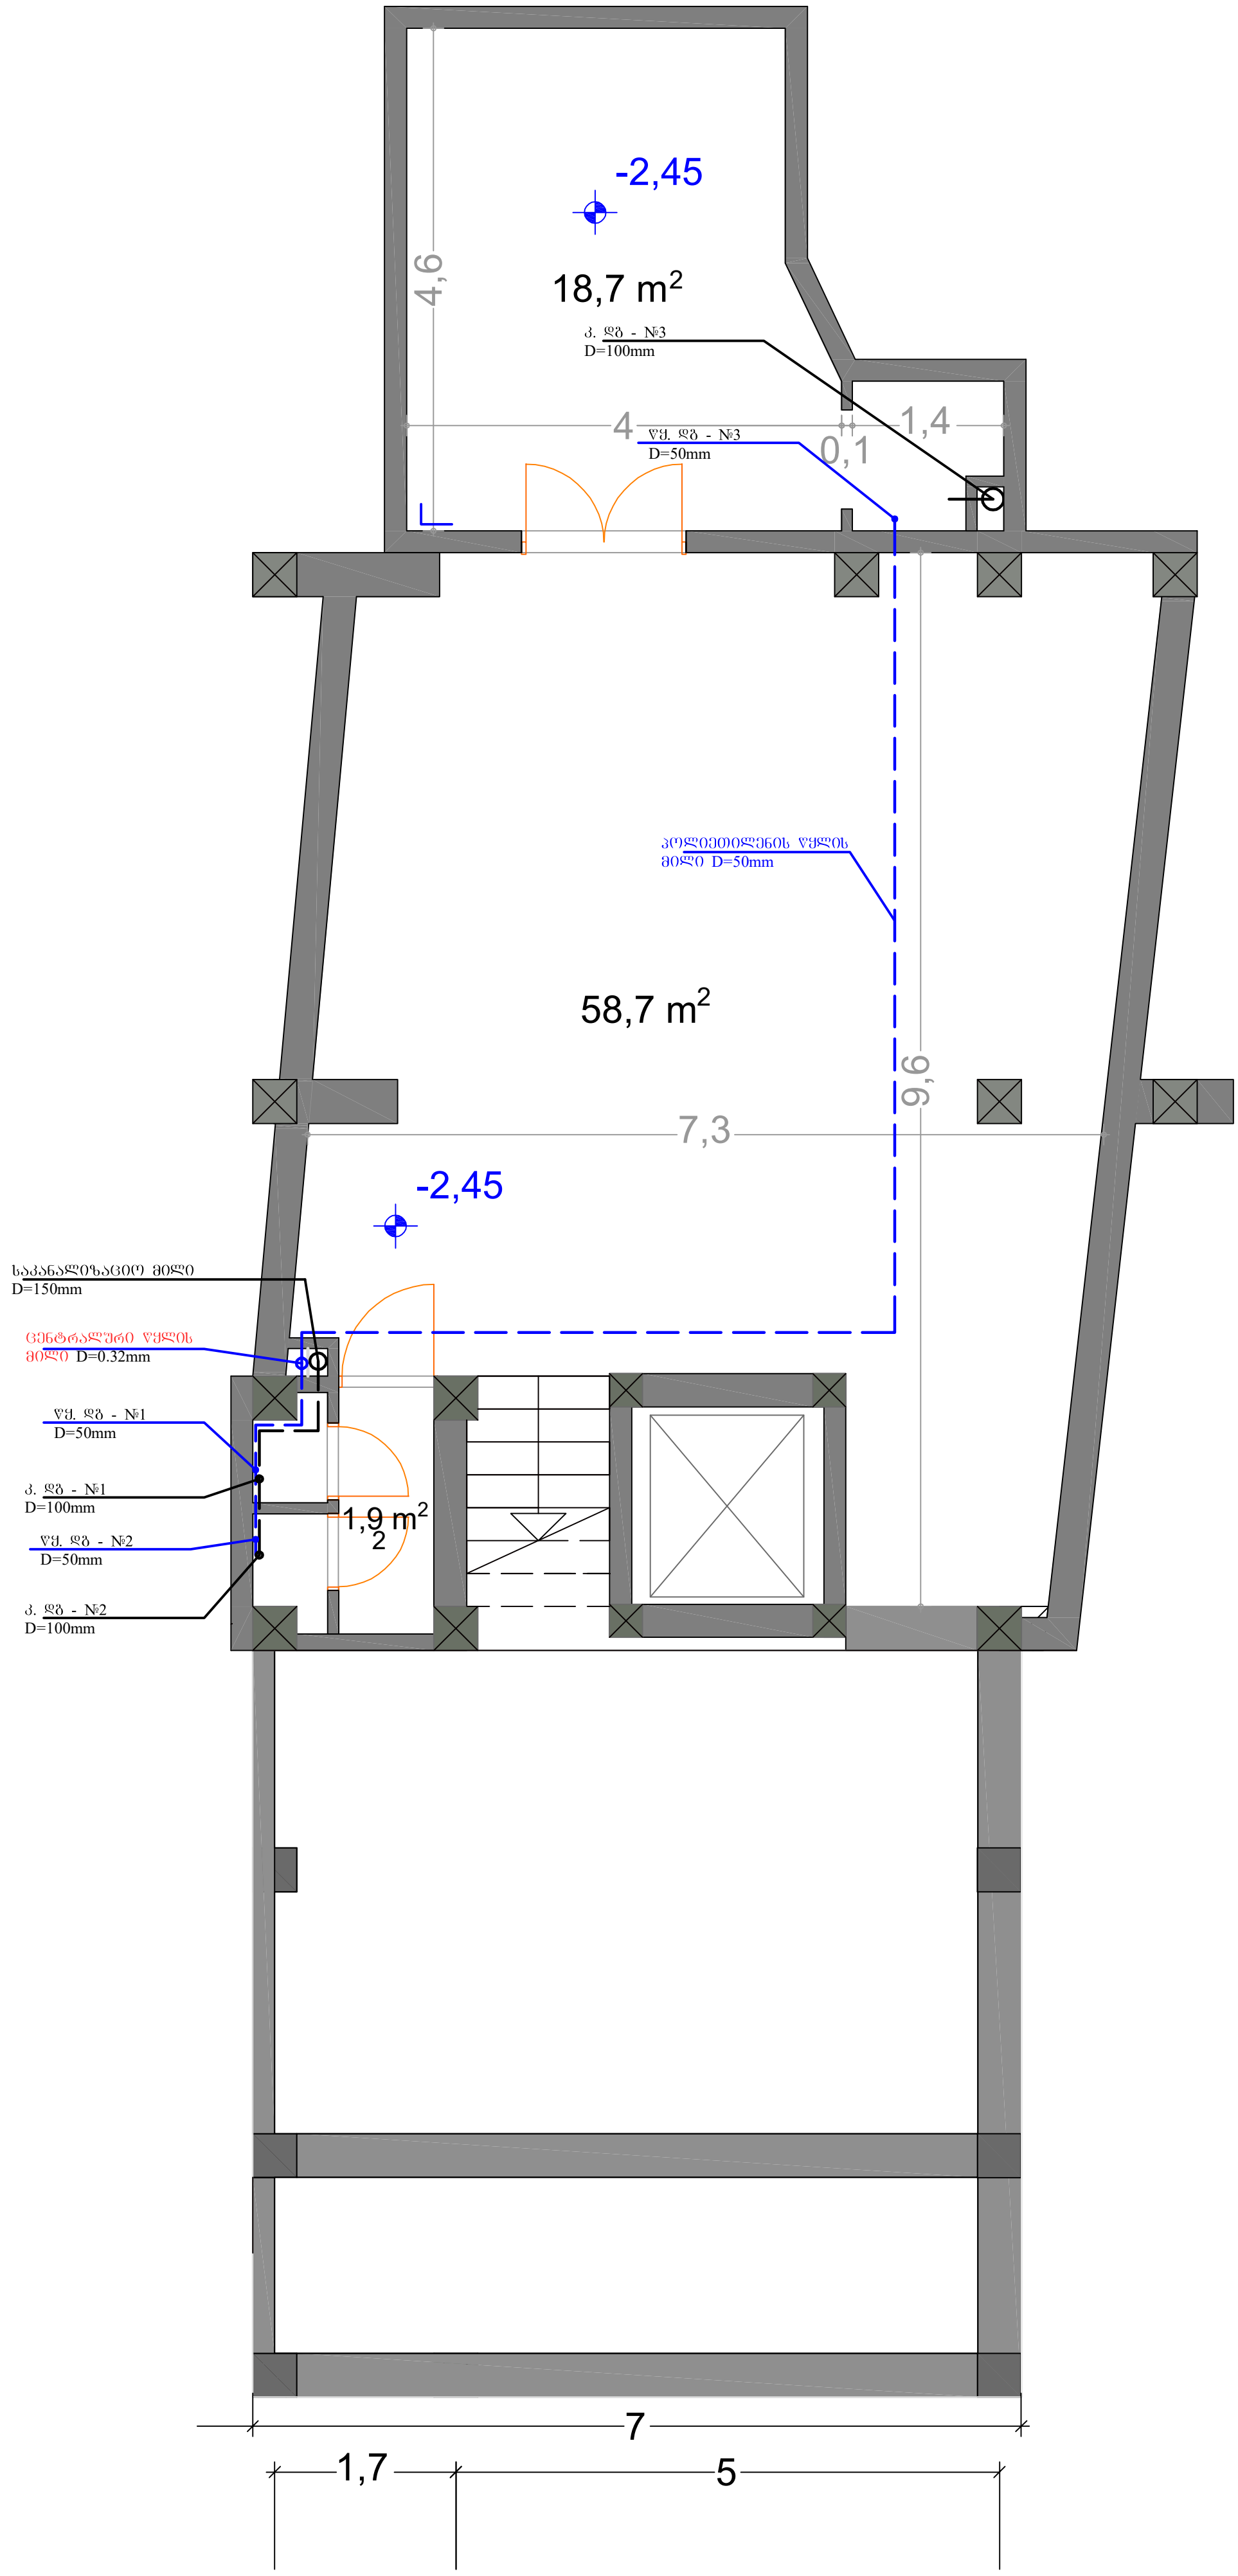
-2,45
18,7 m2
კ. დგ - №3
D=100mm
4,6
4
1,4
0,1
წყ. დგ - №3
D=50mm
პოლიეთილენის წყლის
მილი D=50mm
58,7 m2
9,6
7,3
-2,45
საკანალიზაციო მილი
D=150mm
ცენტრალური წყლის
მილი D=0.32mm
წყ. დგ - №1
D=50mm
კ. დგ - №1
D=100mm
წყ. დგ - №2
D=50mm
კ. დგ - №2
D=100mm
1,9 m2
2
7
1,7
5

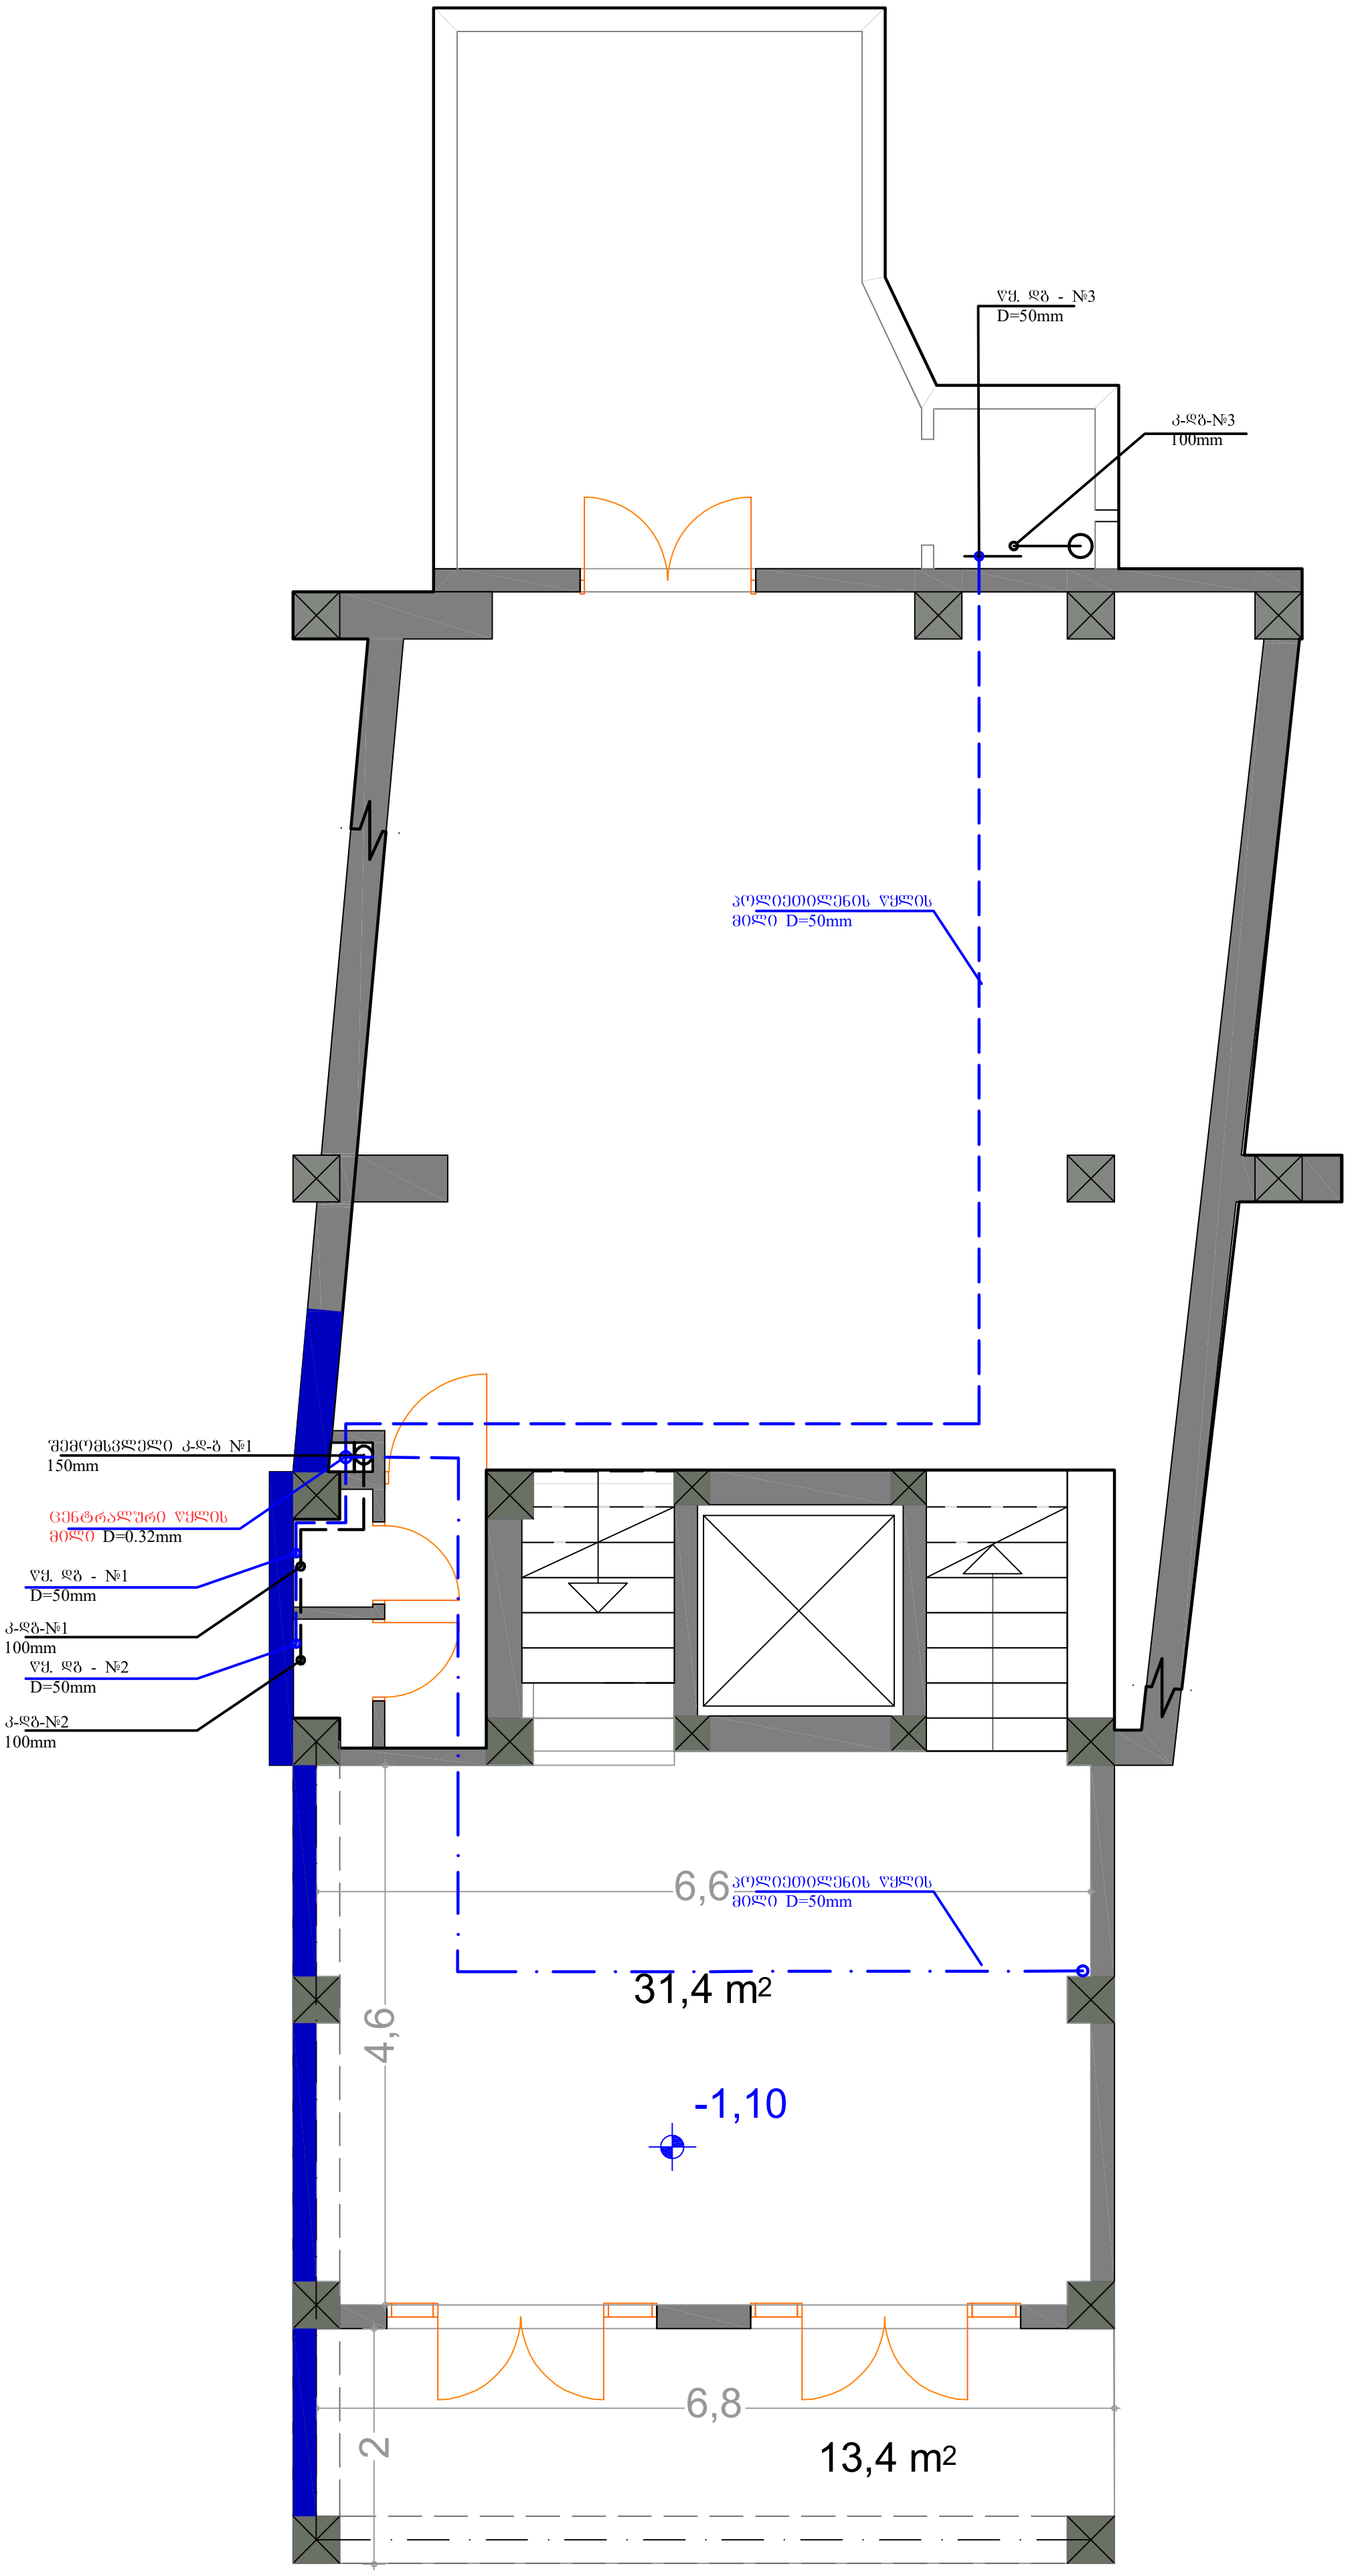

წყ. დგ - №3
D=50mm
კ-დგ-№3
100mm
პოლიეთილენის წყლის
მილი D=50mm
შემომსვლელი კ-დ-გ №1
150mm
ცენტრალური წყლის
მილი D=0.32mm
წყ. დგ - №1
D=50mm
კ-დგ-№1
100mm
წყ. დგ - №2
D=50mm
კ-დგ-№2
100mm
6,6
პოლიეთილენის წყლის
მილი D=50mm
31,4 m2
4,6
-1,10
6,8
2
13,4 m2

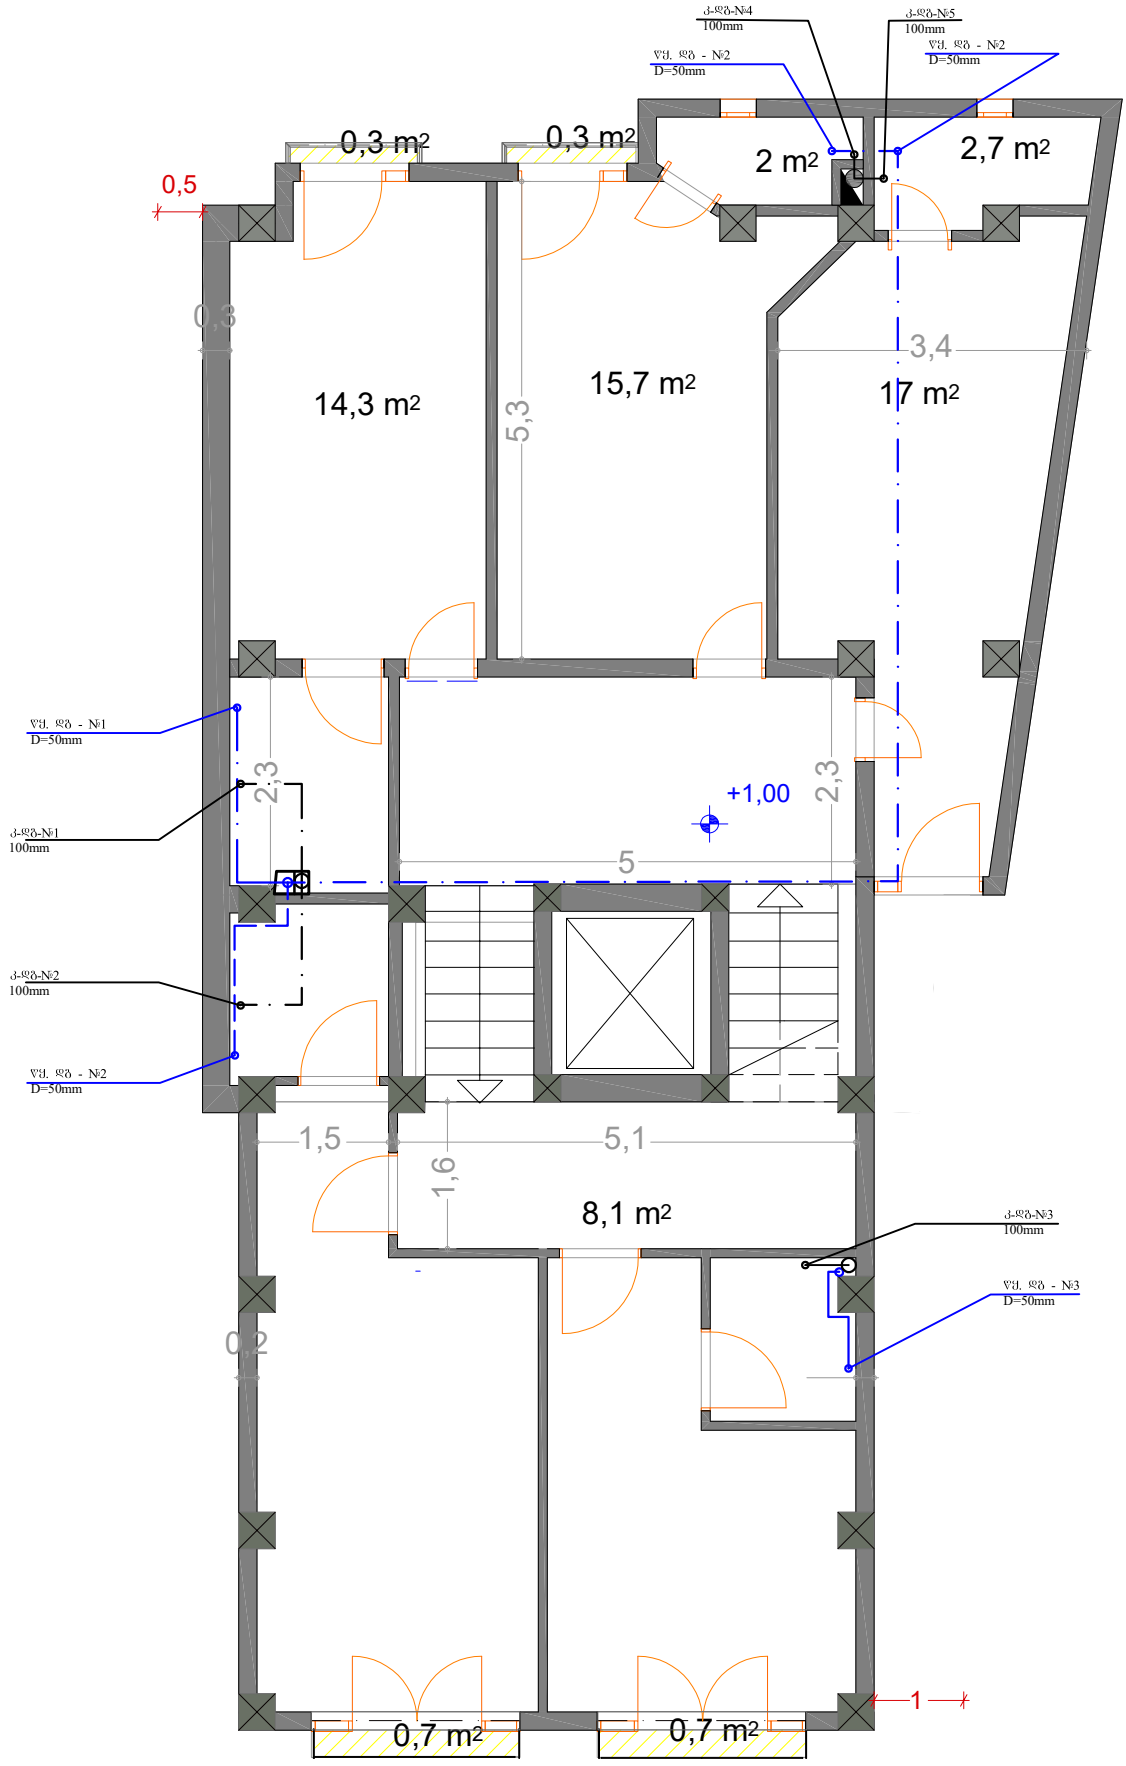
ქ-ფვბ-№4
100mm
ქ-ფვბ-№5
100mm
ვქ. ფბ - №2
D=50mm
ვქ. ფბ - №2
D=50mm
0,3 m2
0,3 m2
2 m2
2,7 m2
0,5
0,3
14,3 m2
15,7 m2
17 m2
5,3
3,4
ვქ. ფბ - №1
D=50mm
2,3
+1,00
2,3
ქ-ფვბ-№1
100mm
5
ქ-ფვბ-№2
100mm
ვქ. ფბ - №2
D=50mm
1,5
5,1
1,6
8,1 m2
ქ-ფვბ-№3
100mm
ვქ. ფბ - №3
D=50mm
0,2
1
0,7 m2
0,7 m2

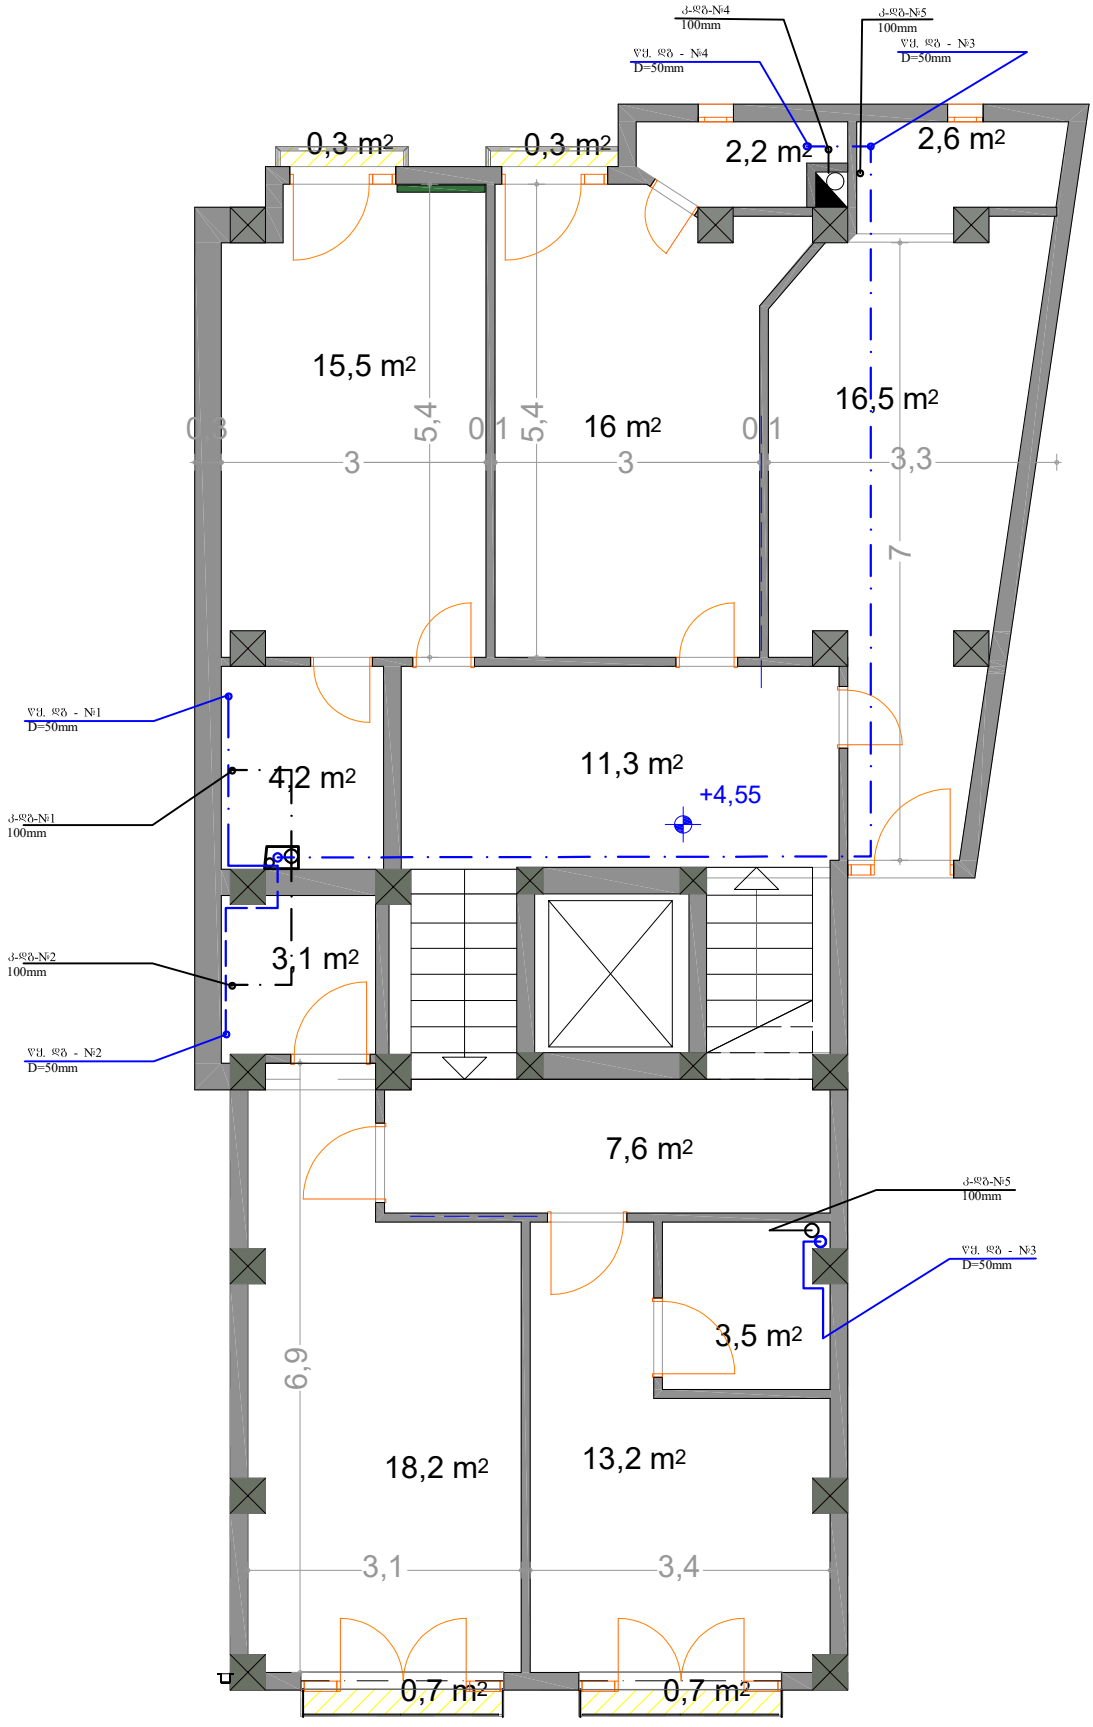
0,3 m²
0,3 m²
2,2 m²
2,6 m²
15,5 m²
16 m²
16,5 m²
5,4
5,4
3
3
3,3
7
11,3 m²
+4,55
4,2 m²
3,1 m²
7,6 m²
3,5 m²
6,9
18,2 m²
13,2 m²
3,1
3,4
0,7 m²
0,7 m²