კ-1 საანგარიშო კროკი

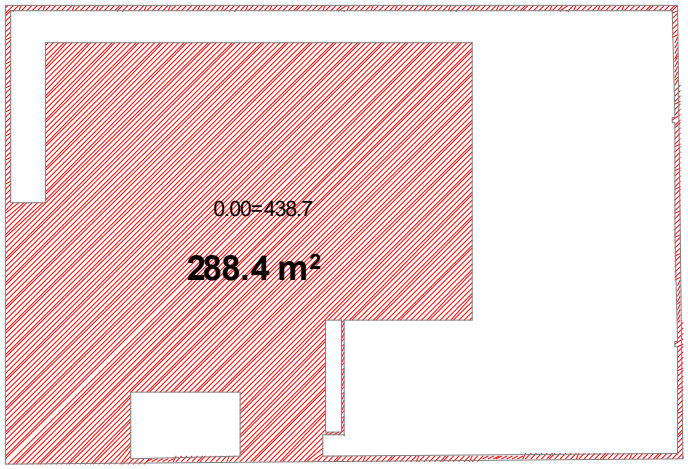


კ-1 = 288.4მ² /520 = 0.5

კ-2 საანგარიშო კროკი

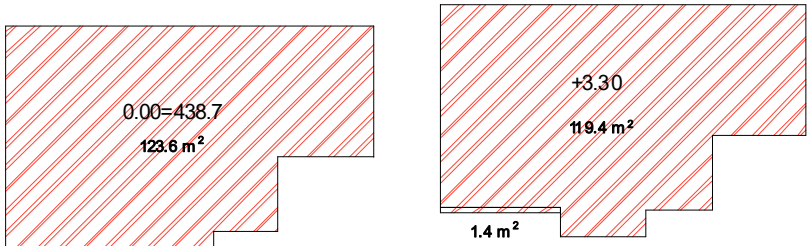


244.4 m²

კ-2 = 244.4 მ² /520 = 0.5

განაშენიანების კროკი

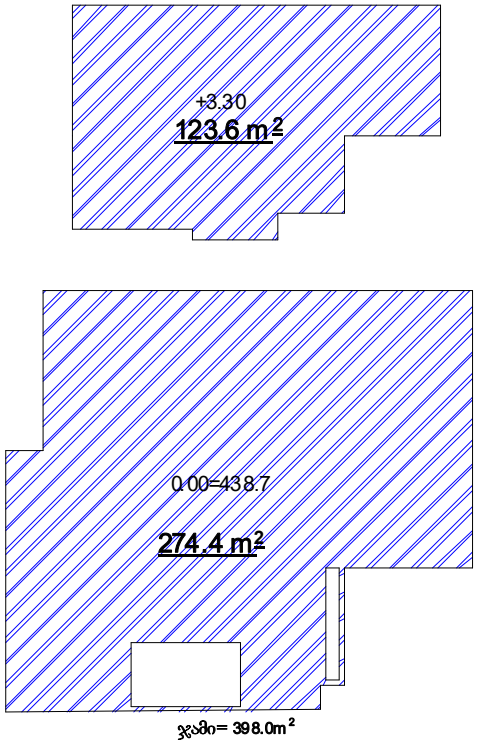


კ-3 საანგარიშო კროკი

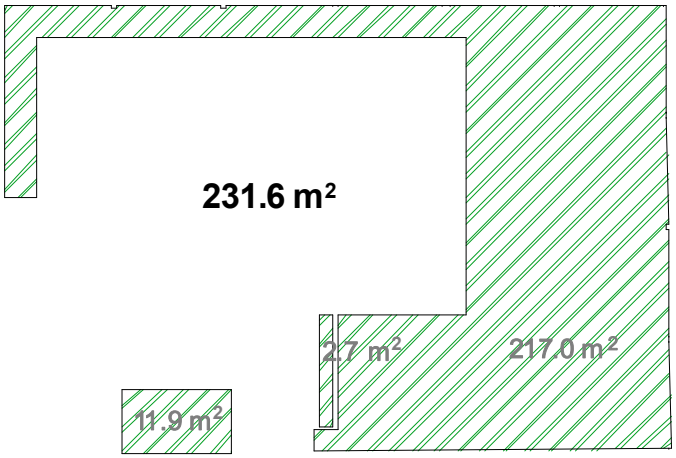


კ-3 = 231.6 მ² /520 = 0.4

# I სართულის იატაკის გეგმა
0.00 = 438.75
მ 1:100

# II სართულის გეგმა
# +3.30
# მ 1:100

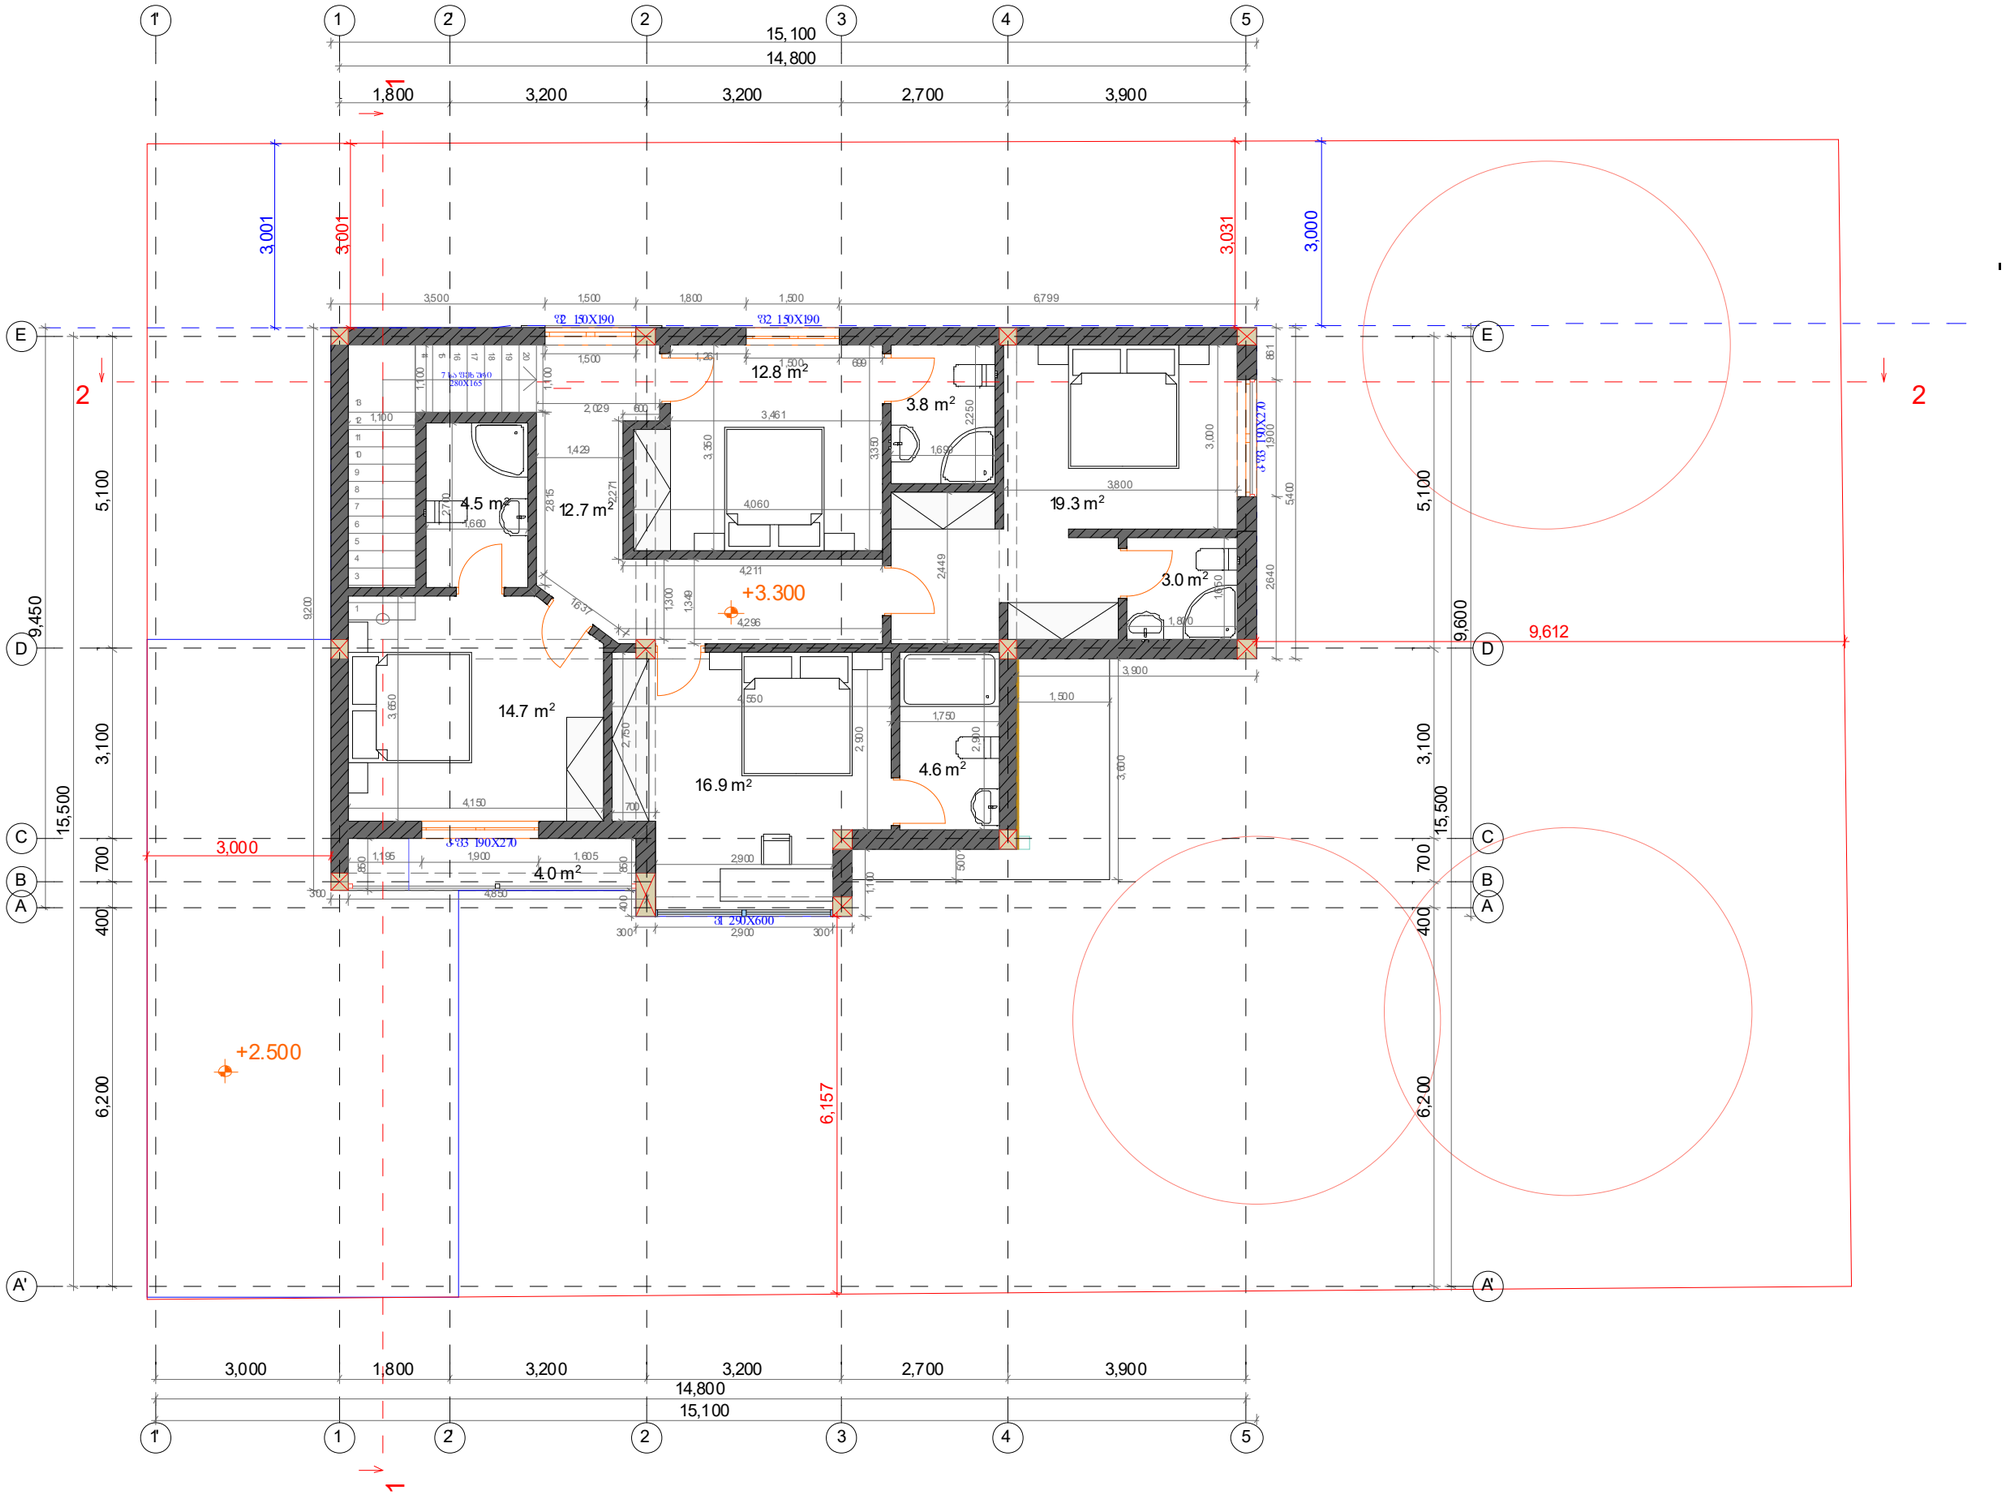

# სახურავის გეგმა
# +6.60
# მ 1:100

