ბენ-ბეგმა

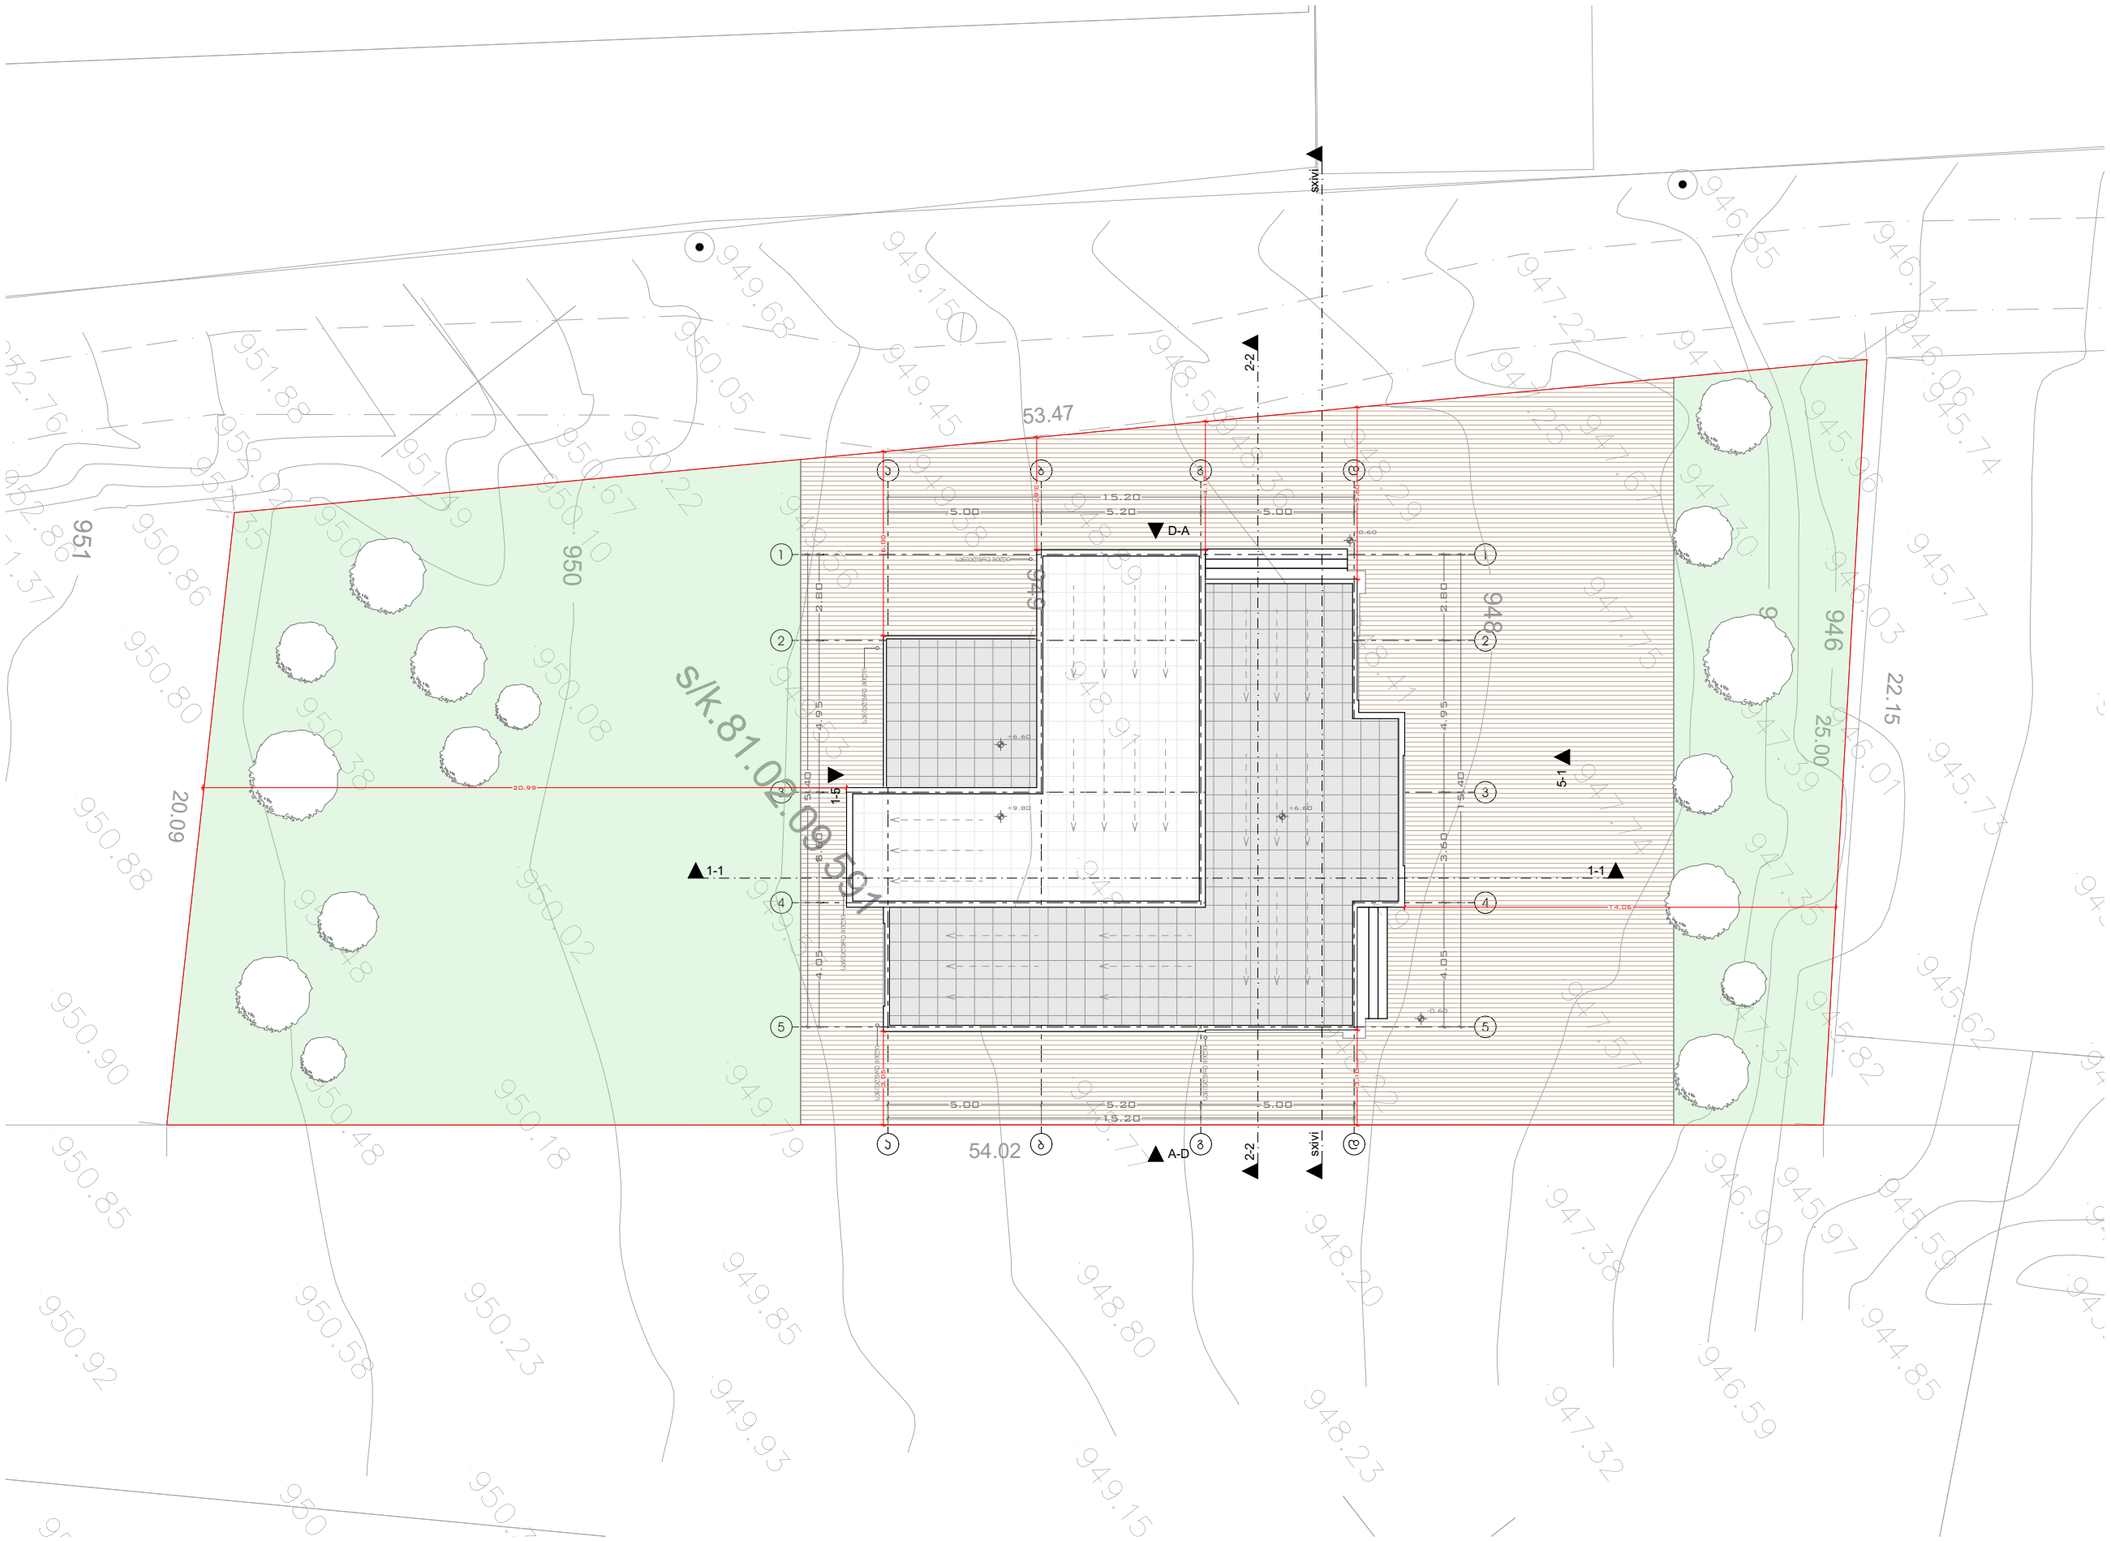

პროექტი

ინდივიდუალური საცხოვრებელი სახლი

პროექტის მისამართი

ქალაქი თბილისი,
სოფელი მინდისი
ს/ა: 81.02.09.591

დამკვეთი

შპს "მენას" ს/ა: 404387098

პრ. მთავარი არქიტექტორი

ა. ურუშაძე (მთვ. არქიტექტორი)

გ. სარიფვილი (თანა ავტორი)

A3 ფორმატი

სიმაღლის განსაზღვრის სქემა

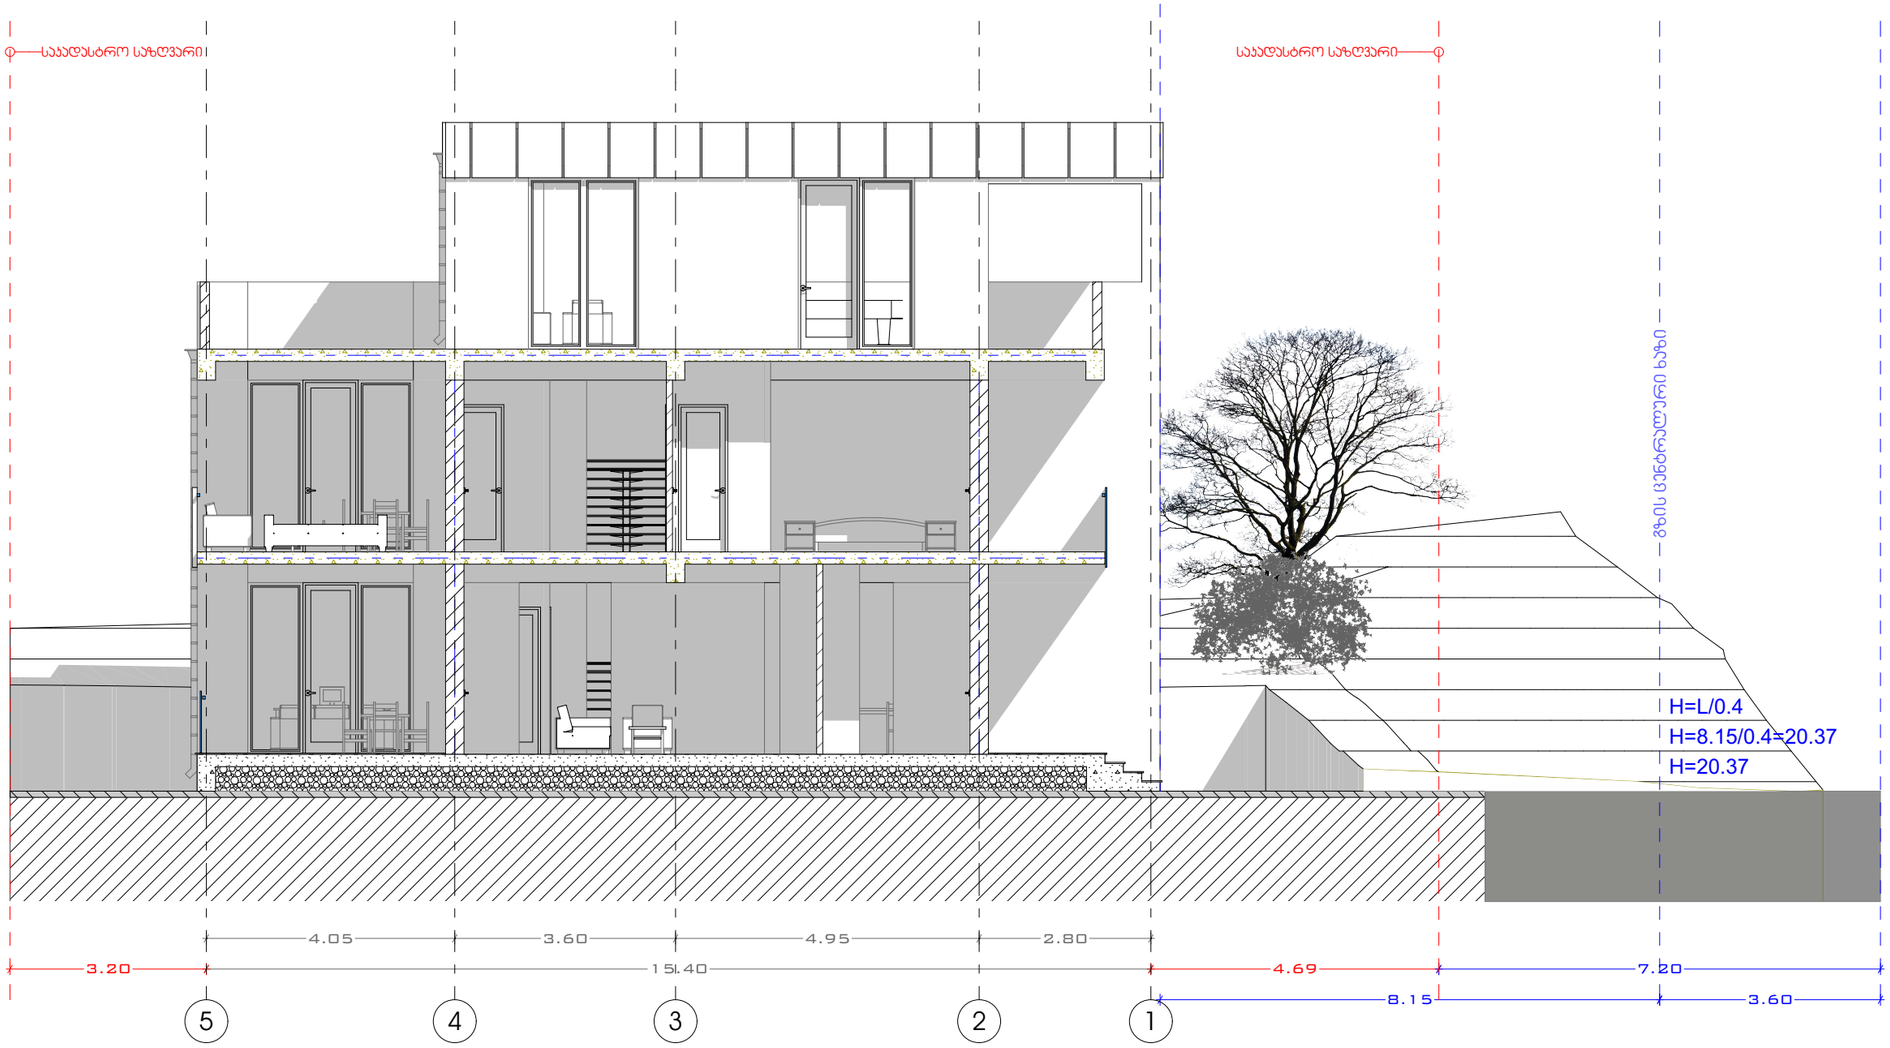

პროექტი

ინდივიდუალური საცხოვრებელი სახლი

პროექტის მისამართი

ქალაქი თბილისი,
სოფელი შინდისი
ს/კ: 81.02.09.591

დამკვეთი

შპს "მენას" ს/კ: 404387098

პრ. მთავარი არქიტექტორი

ა. ურუშაძე (მთავ. არქიტექტორი)
გ. სარიშვილი (თანა ავტორი)

A3 ფორმატი