
გენგეგმა

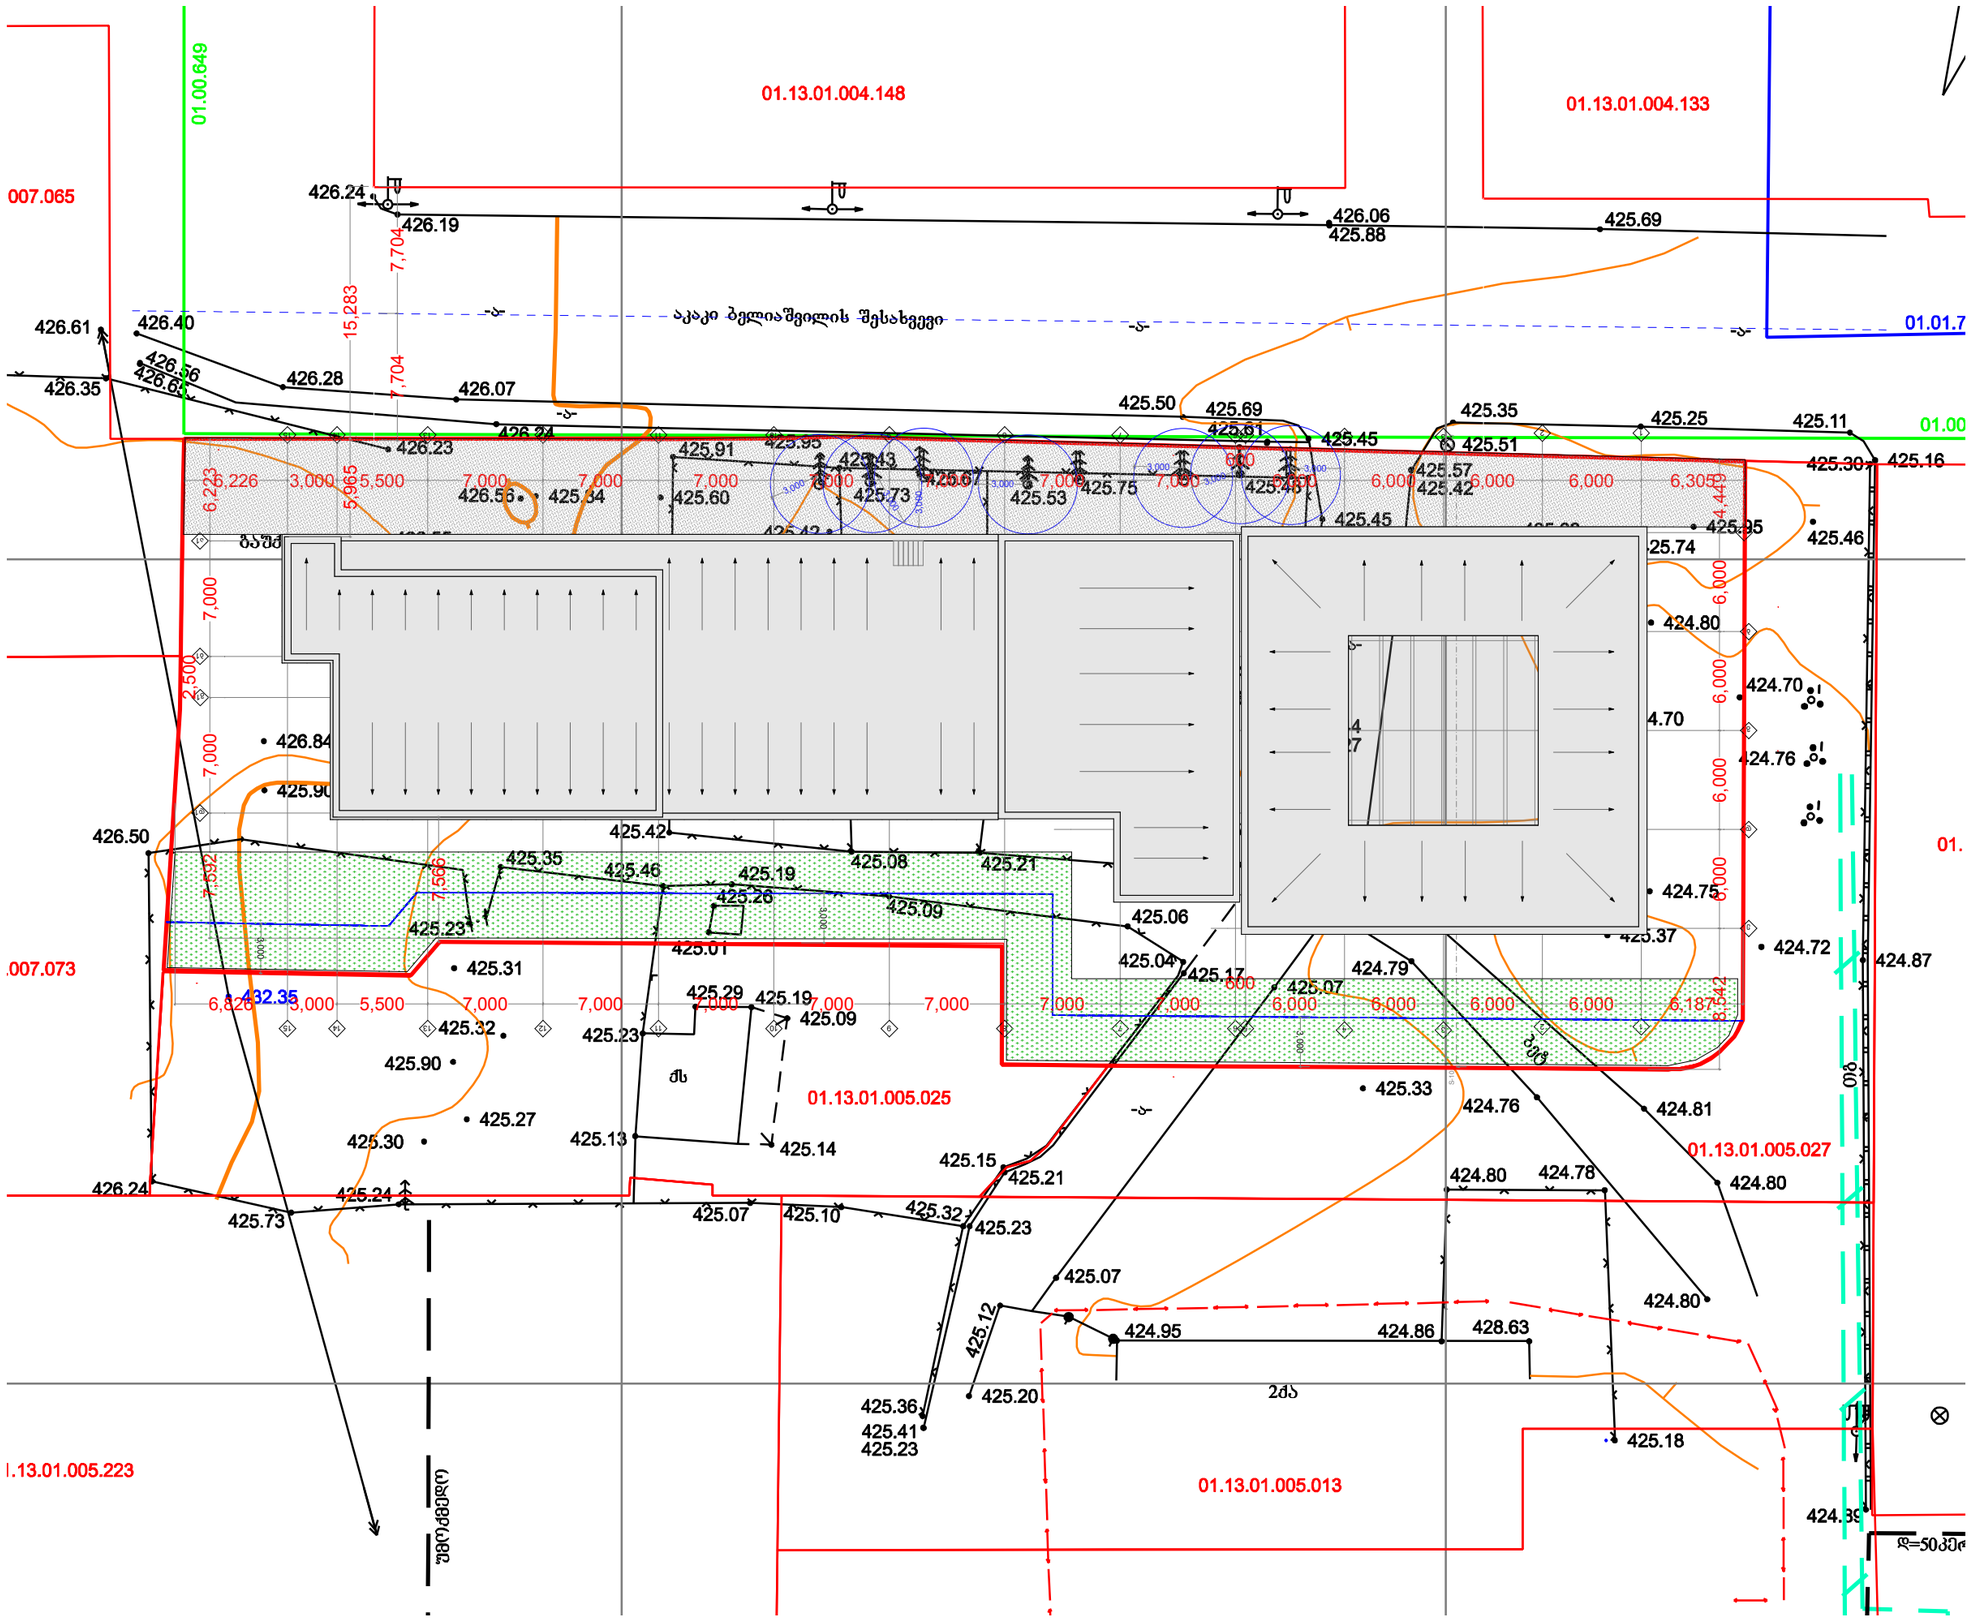

A-2

თბილისი 2019წ

დაკვეთა№1

ექსპლიკაცია

პირობითი ნიშნები

შენიშვნები

1. ნახაზზე სპეროექტო შენობის ნოლი შეესაბამება აბსოლიტურ ნიშნულს 425.0

2. ნახაზზე ზომები მოცემულია მილიმეტრებში ნახაზის ყველა ცვლილება მშენებლობისას შეთანხმებული უნდა იყოს პროექტის ავტორთან

ობიექტის მისამართი: თბილისი, ეთერ ბოცვაძის ქუჩა №6, №6ა ს/ს 01.13.01.005.030

პროექტის სახელწოდება:

უნივერსიტეტი

თანამდებობა	გვარი	ხელმოწერა
არქიტექტორი	გ.ესაძე	
შეასრულა	გ.ესაძე	

მასშტაბი	1:100	
თარიღი	2019წ	
სტადია	ფერცელი	
პროექტი	ფერცლები	

შ.პ.ს კირკიტაძე და კომპანია (ს/ნ 4162940067)


L.T.D "KIRKITADZE & COMPANY"

პეკინის ქ. №27 ტ: 2 37 23 00 მობ: 5 99 56 22 76, ფაქსი: 2 37 23 00

Pekini str. N 27 tel: 2 37 23 00 mob: 5 99 56 22 76, fax: 2 37 23 00

ქალაქი თბილისი, ეთერ ბოცვაძის ქ. №6ა (ს/კ: 01.13.01.005.030)
სახელმწიფოს საკუთრებაში არსებული 3238 კვ.მ. არასასოფლო-სამეურნეო
დანიშნულების მიწის ნაკვეთის და მისი მიმდებარე ტერიტორიის ტოპოგრაფიული

გეგმა

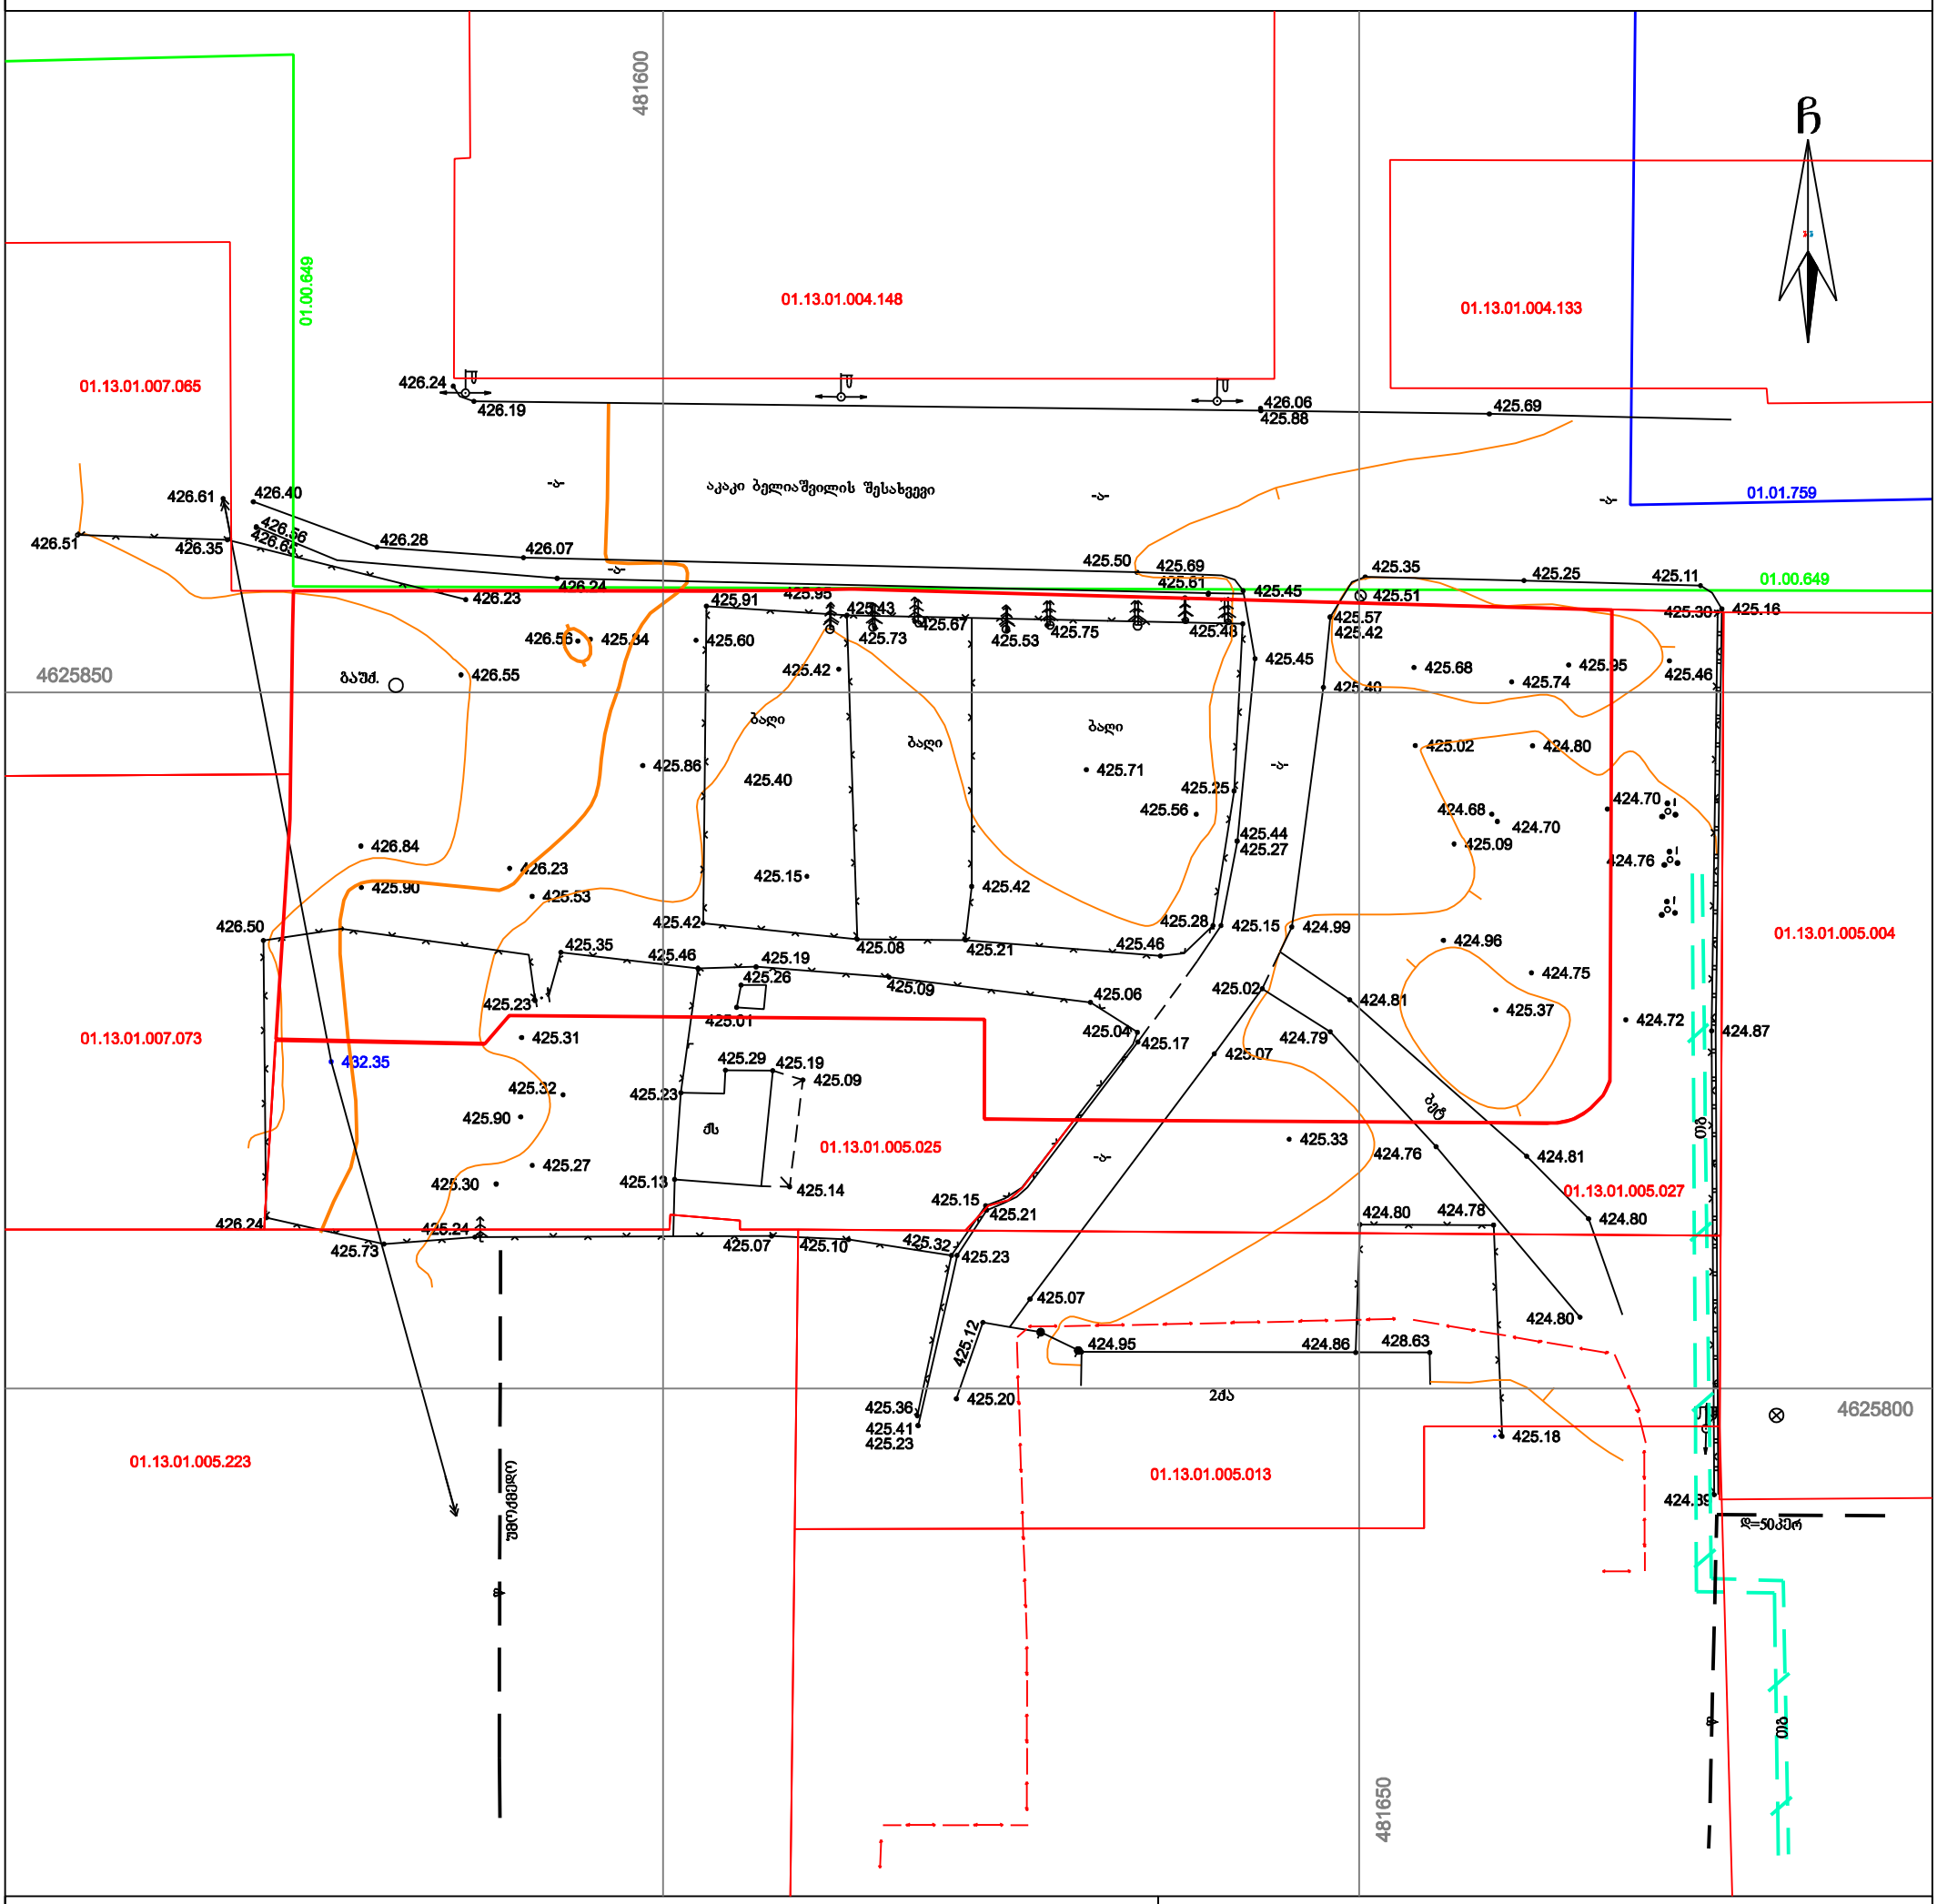

პირობითი აღნიშვნები

WGS 1984-ის კოორდინატთა სისტემის UTM პროექცია

ძს	საცხ. შენობა	ხის ღობე	წ წყალგაყვანილობა
ძა	არასაცხ. შენობა	ღობე	გ გაზი
	ფარდული	ქვის კედელი	კ კანალიზაცია
	მშენებარე შენობა	კედელი	კ კანალიზაცია გაუქმებული
	წიწვოვანი ხე	ფლატე	სან სანიაღვრე
	ფოთლოვანი ხე	რკინიგზა	კბ კავშირგაბმულობა
	ხილკენკროვანი მცენარე	სამეთვალყურეო ჭები	ელ. ქსელები
	გარე განათება	ელ. გადამცემი ხაზი	ოგ გათბობა

შენიშვნა: 1) გეგმაზე დატანილია საჯარო რეესტრში რეგისტრირებული ნაკვეთის საზღვრები
2) ვინაიდან გეგმაზე დატანილია მხოლოდ რეგისტრირებული მიწისქვეშა კომუნიკაციები მათი მდებარეობების დაზუსტება მოხდეს ყველა კომუნიკაციის წარმომადგენლებთან

შ.პ.ს. კირკიტაძე და კომპანია (ს/ნ 4162940067)
პეკინის ქ. №27/10 ტ: 2 37 23 00 მობ: 5 99 56 22 76, ფაქსი: 2 37 23 00
L.T.D "KIRKITADZE & COMPANY"
Pekini str. N 27/10 tel: 2 37 23 00 mob: 5 99 56 22 76, fax: 2 37 23 00
www. kirkitadze.ge

დირექტორი:		კირკიტაძე
აზომა:		ი. ივანე ქილი
დახაზა:		ნ. ფეძლაძე
დამკვეთი		შპს „გაუ"
მასშტაბი: 1:500		14.08.2020წ.