გენგეგმა

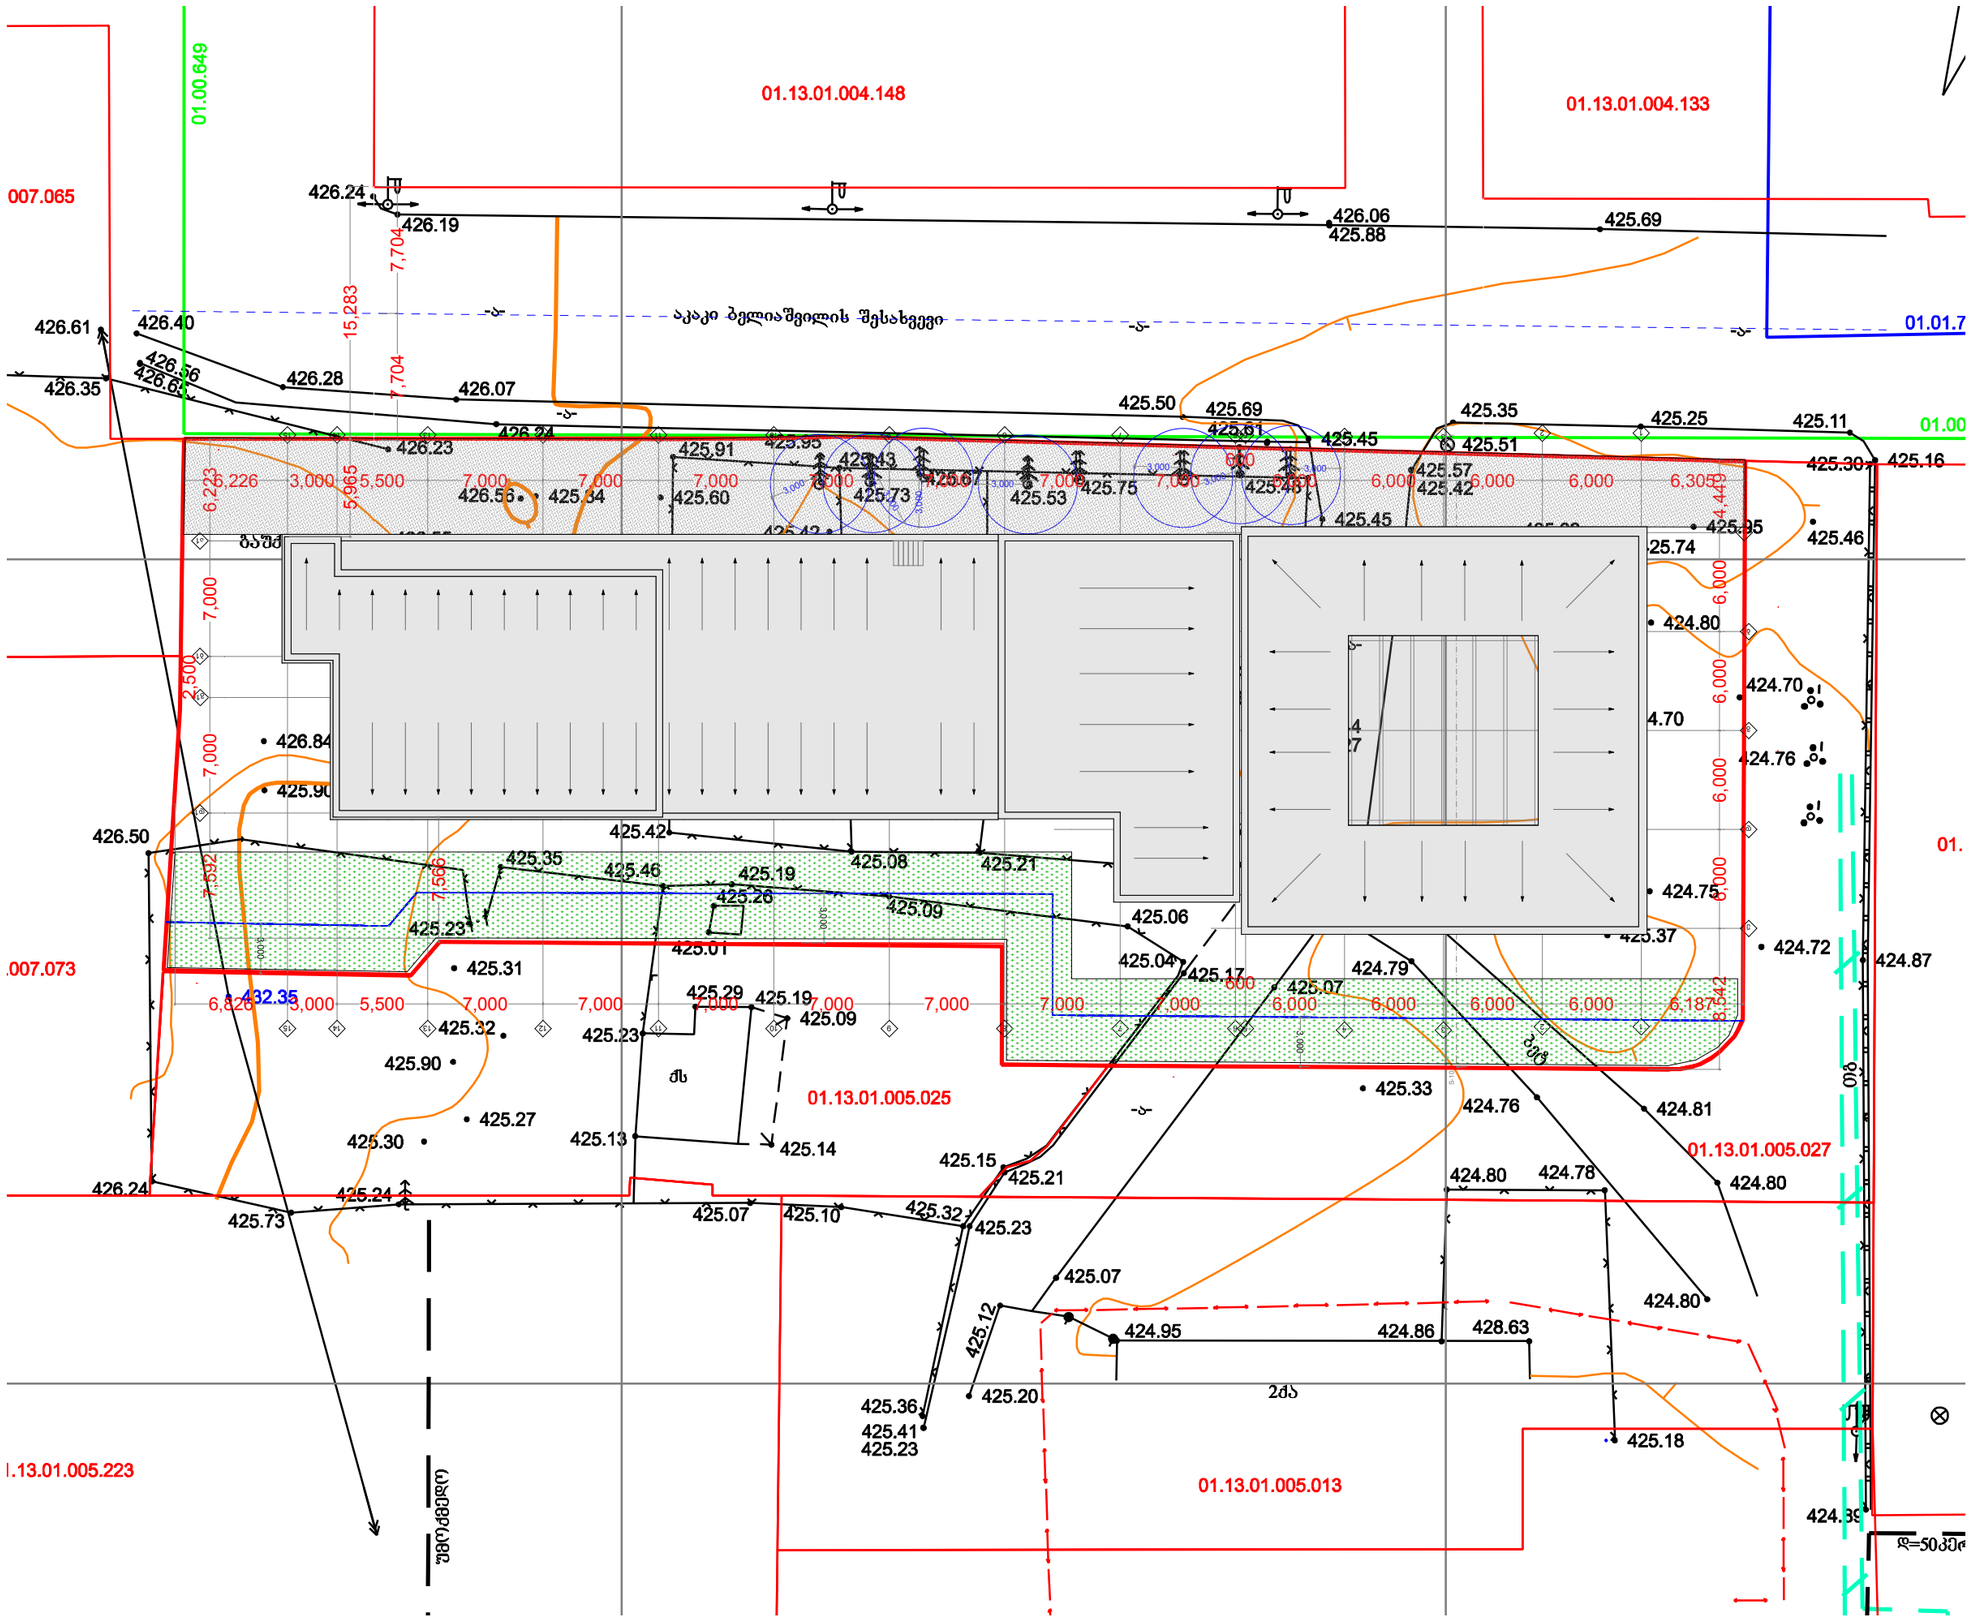

A-2

თბილისი 2019წ

დაკვეთა№1

ექსპლიკაცია

პირობითი ნიშნები

შენიშვნები

1. ნახაზზე სპეროექტო შენობის ნოლი შეესაბამება აბსოლიტურ ნიშნულს 425.0

2. ნახაზზე ზომები მოცემულია მილიმეტრებში ნახაზის ყველა ცვლილება მშენებლობისას შეთანხმებული უნდა იყოს პროექტის ავტორთან

ობიექტის მისამართი: თბილისი, ეთერ ბოცვაძის ქუჩა №6, №6ა ს/ს 01.13.01.005.030

პროექტის სახელწოდება:

უნივერსიტეტი

თანამდებობა	გვარი	ხელმოწერა
არქიტექტორი	გ.ესაძე	
შეასრულა	გ.ესაძე	

მასშტაბი	1:100	
თარიღი	2019წ	
სტადია	ფერცელი	
პროექტი	ფერცლები	

სიმაღლის განსაზღვრის სქემა

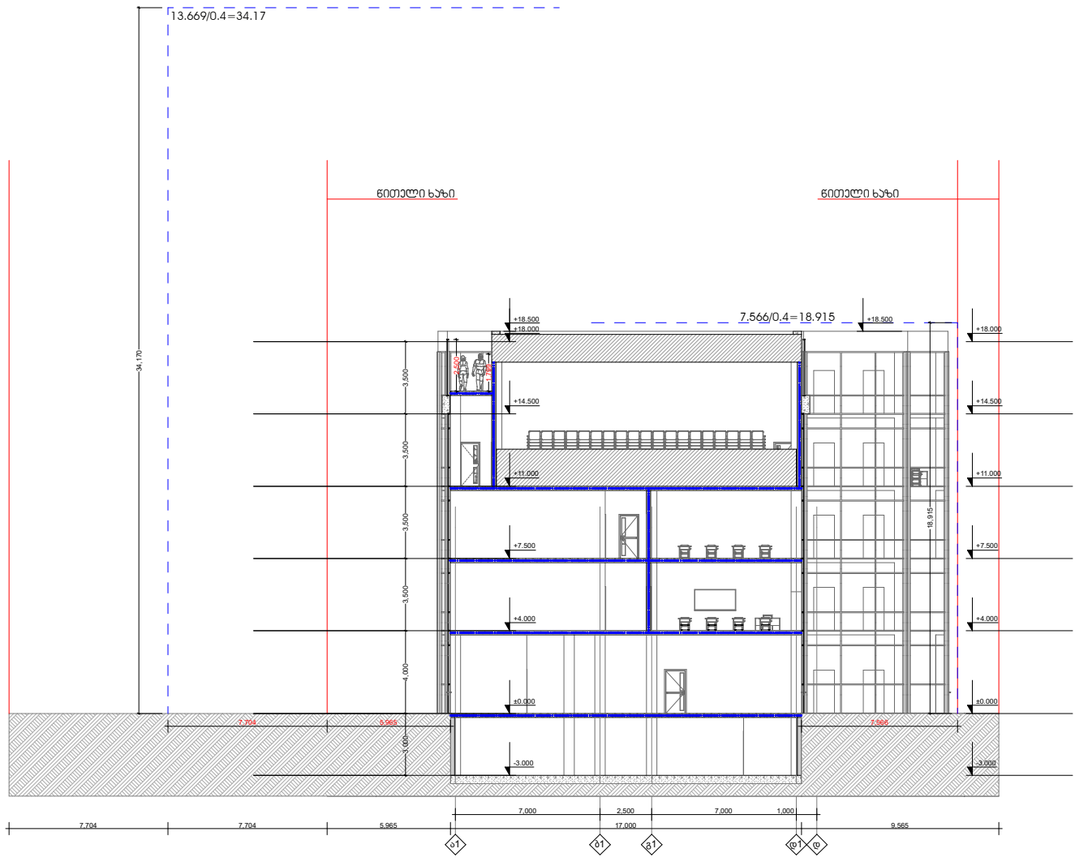

A-2	თბილისი 2019წ
	დაკვეთა№1

ექსპლიკაცია

პირობითი ნიშნები

შენიშვნები

1. ნახაზზე სპროექტო შენობის ნოლი შეესაბამება აბსოლიტურ ნიშნულს 425.0

2. ნახაზზე ზომები მოცემულია მილიმეტრებში ნახაზის ყველა ცვლილება მშენებლობისას შეთანხმებული უნდა იყოს პროექტის ავტორთან

ობიექტის მისამართი: თბილისი, ეთერ ბოცვაძის ქუჩა №6, №6ა
ს/ს 01.13.01.005.030

პროექტის სახელწოდება:

უნივერსიტეტი

თანამდებობა	გვარი	ხელმოწერა
არქიტექტორი	გ.ესაძია	
შეასრულა	გ.ესაძია	

მასშტაბი	1;100	
თარიღი	2019წ	
სტადია	ფერცელი	
პროექტი	ფერცლები	